




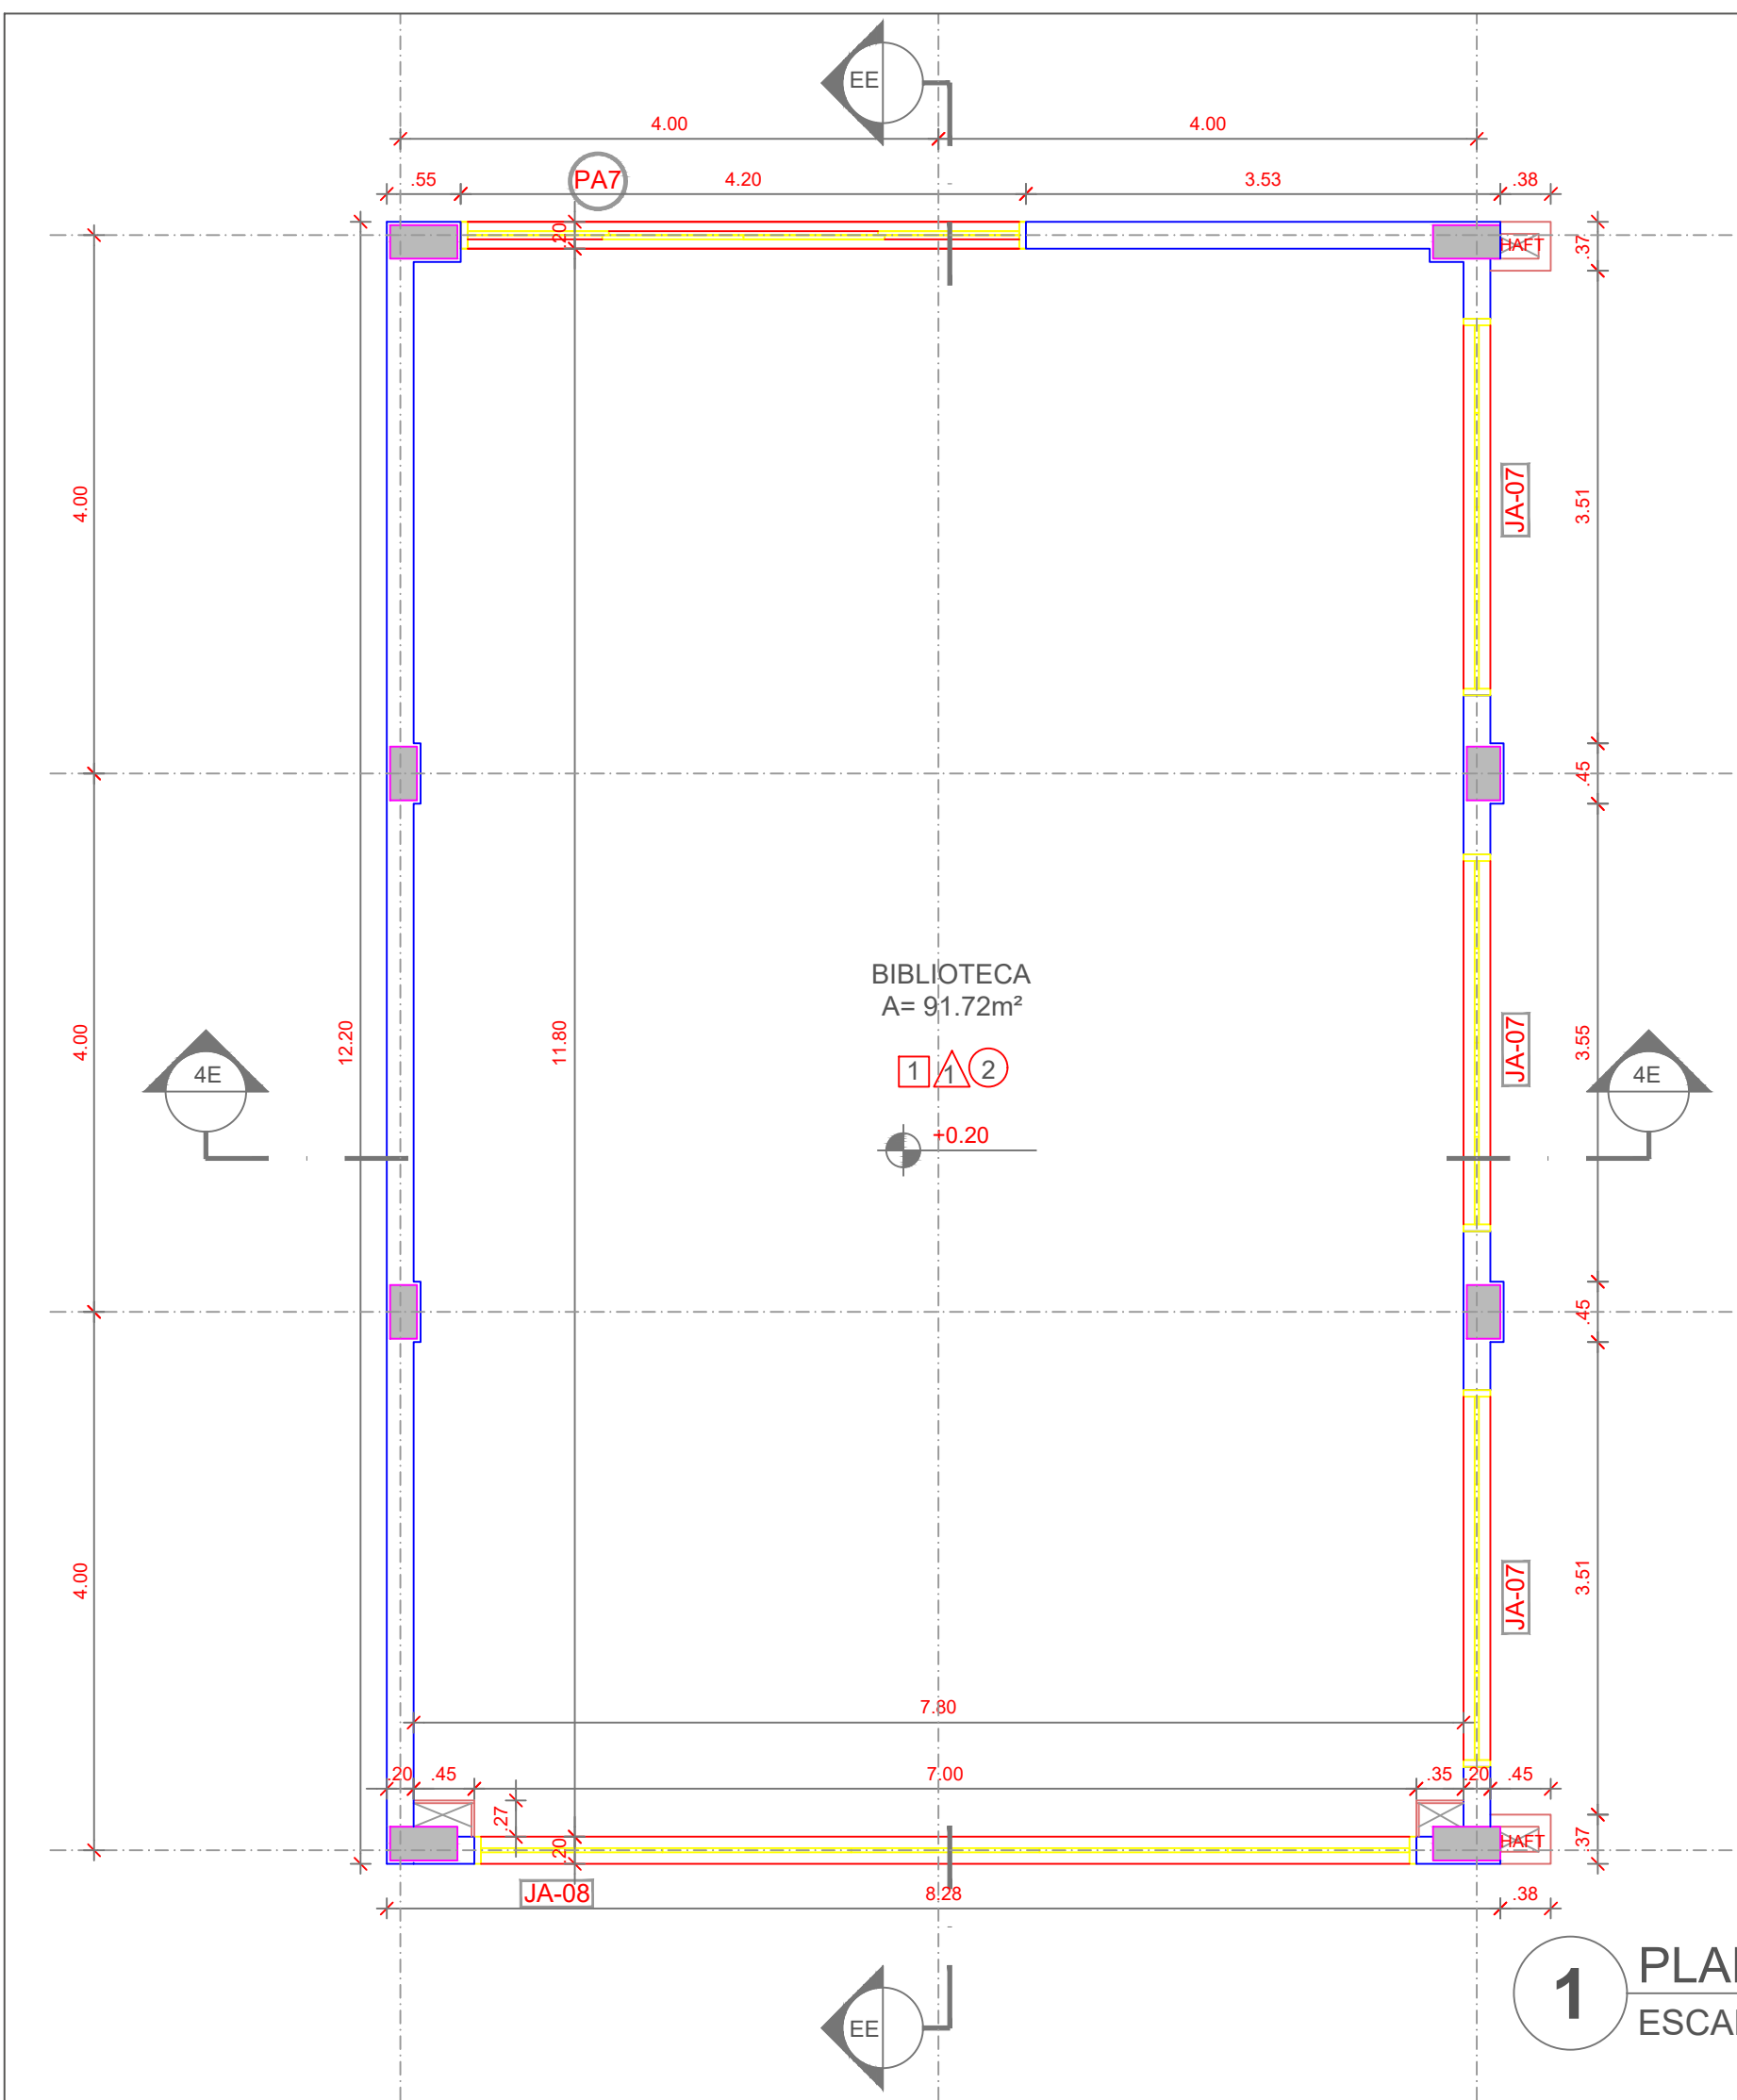


1 PLANTA BAIXA
ESCALA 1/75

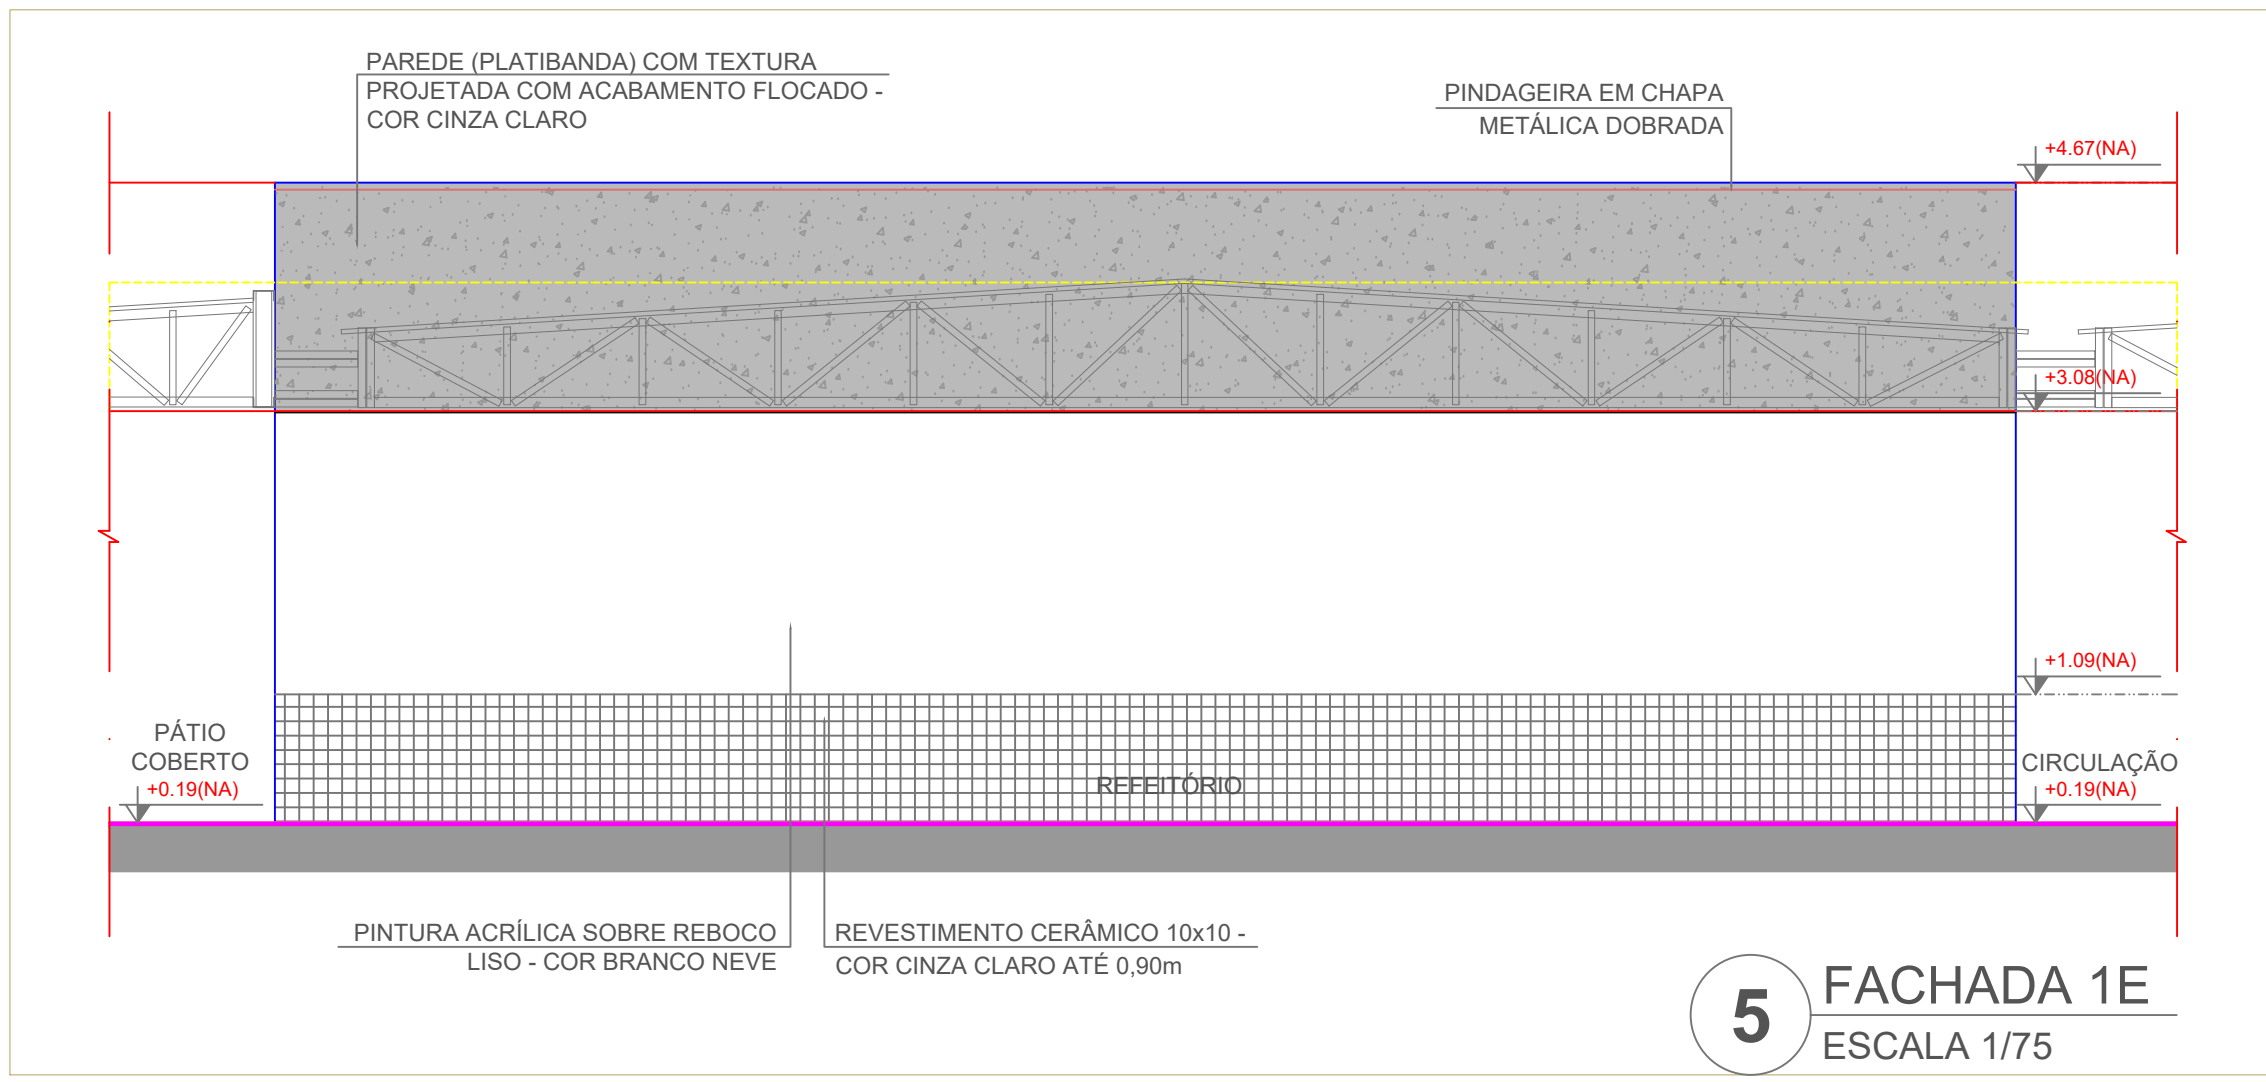


5 FACHADA 1E
ESCALA 1/75

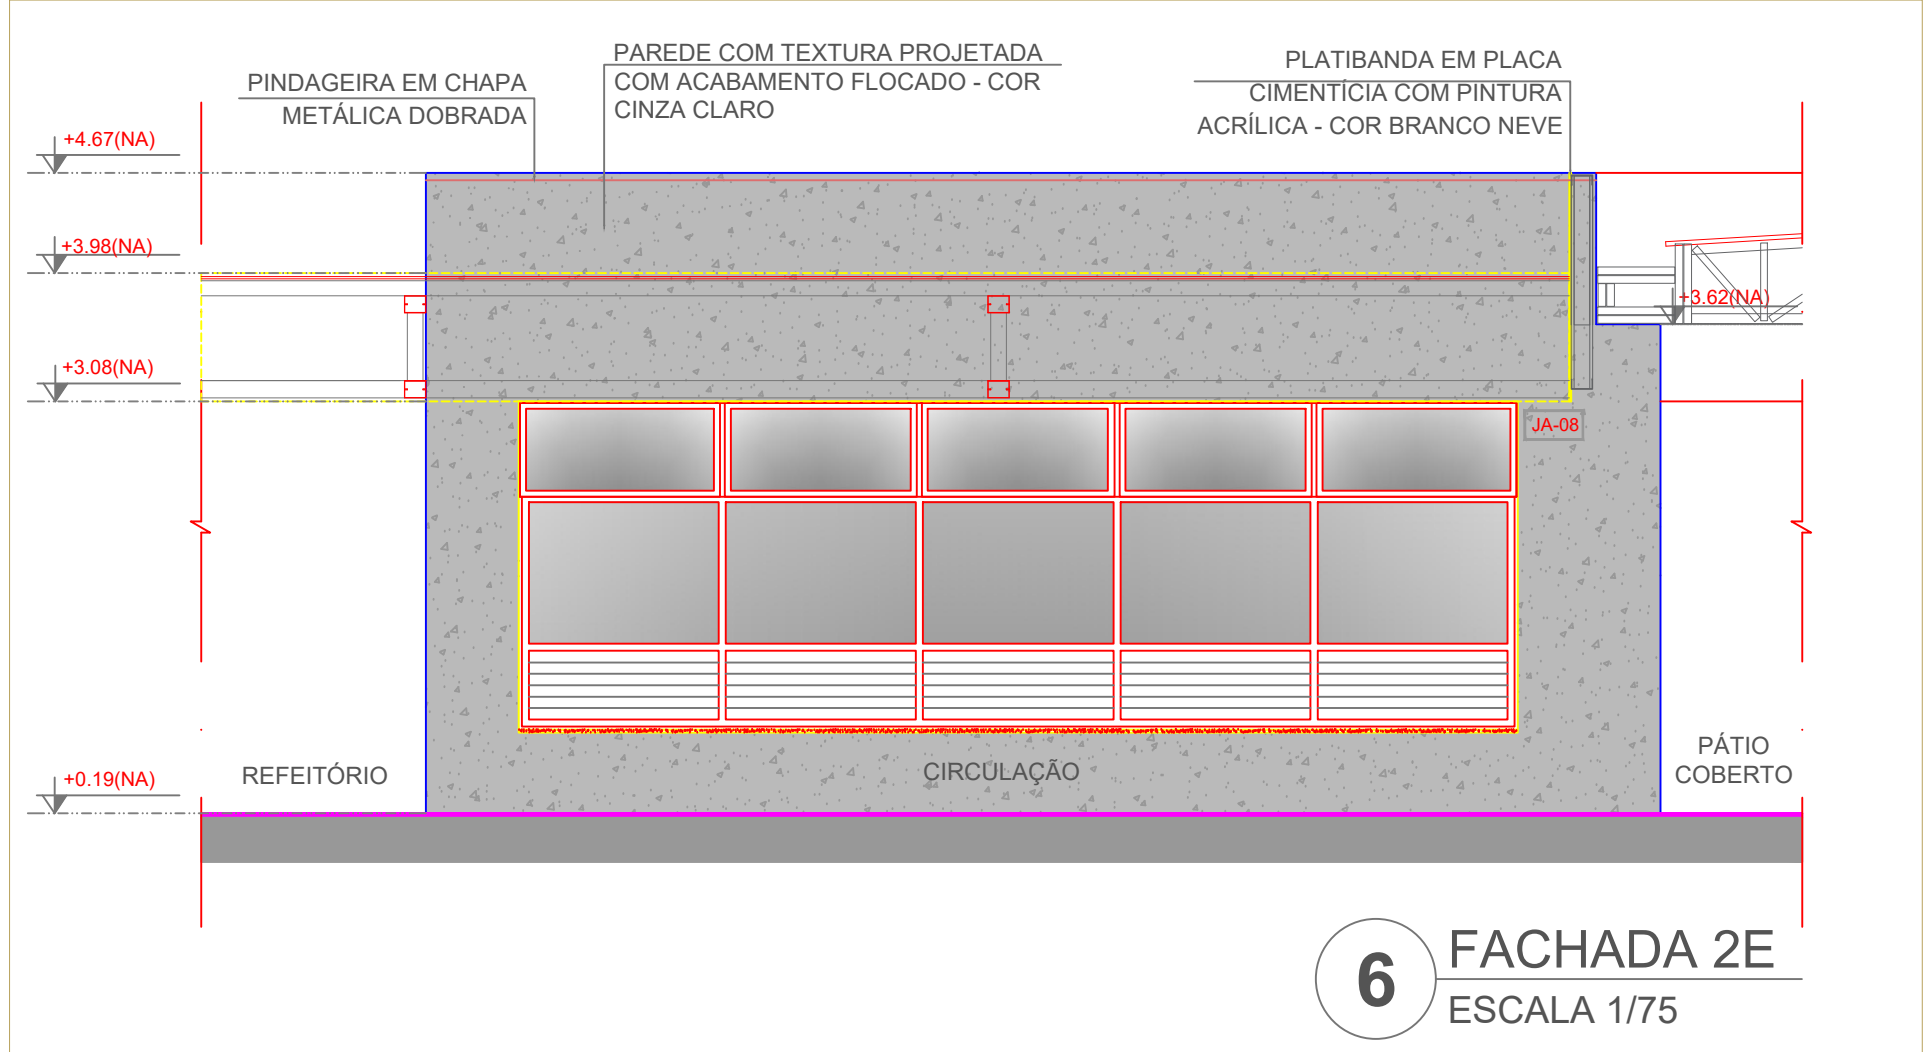


6 FACHADA 2E
ESCALA 1/75

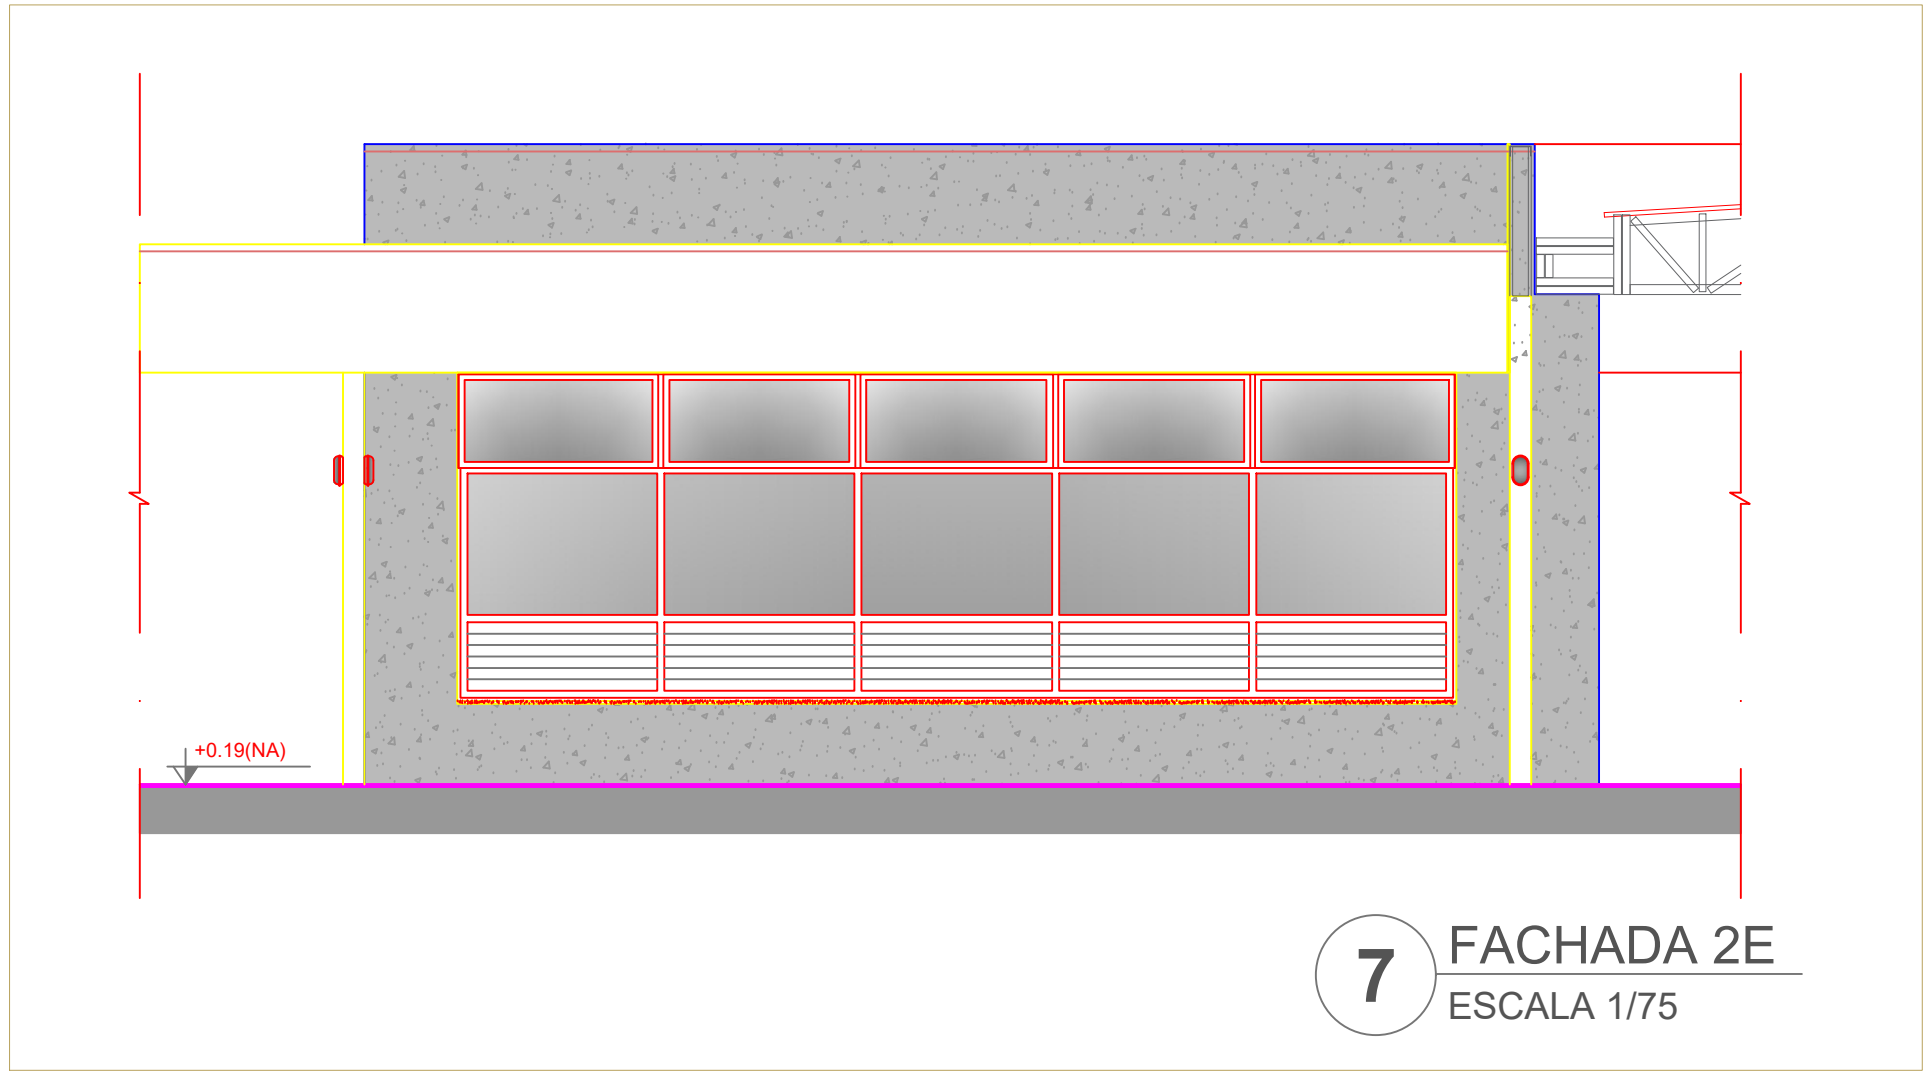


7 FACHADA 2E
ESCALA 1/75

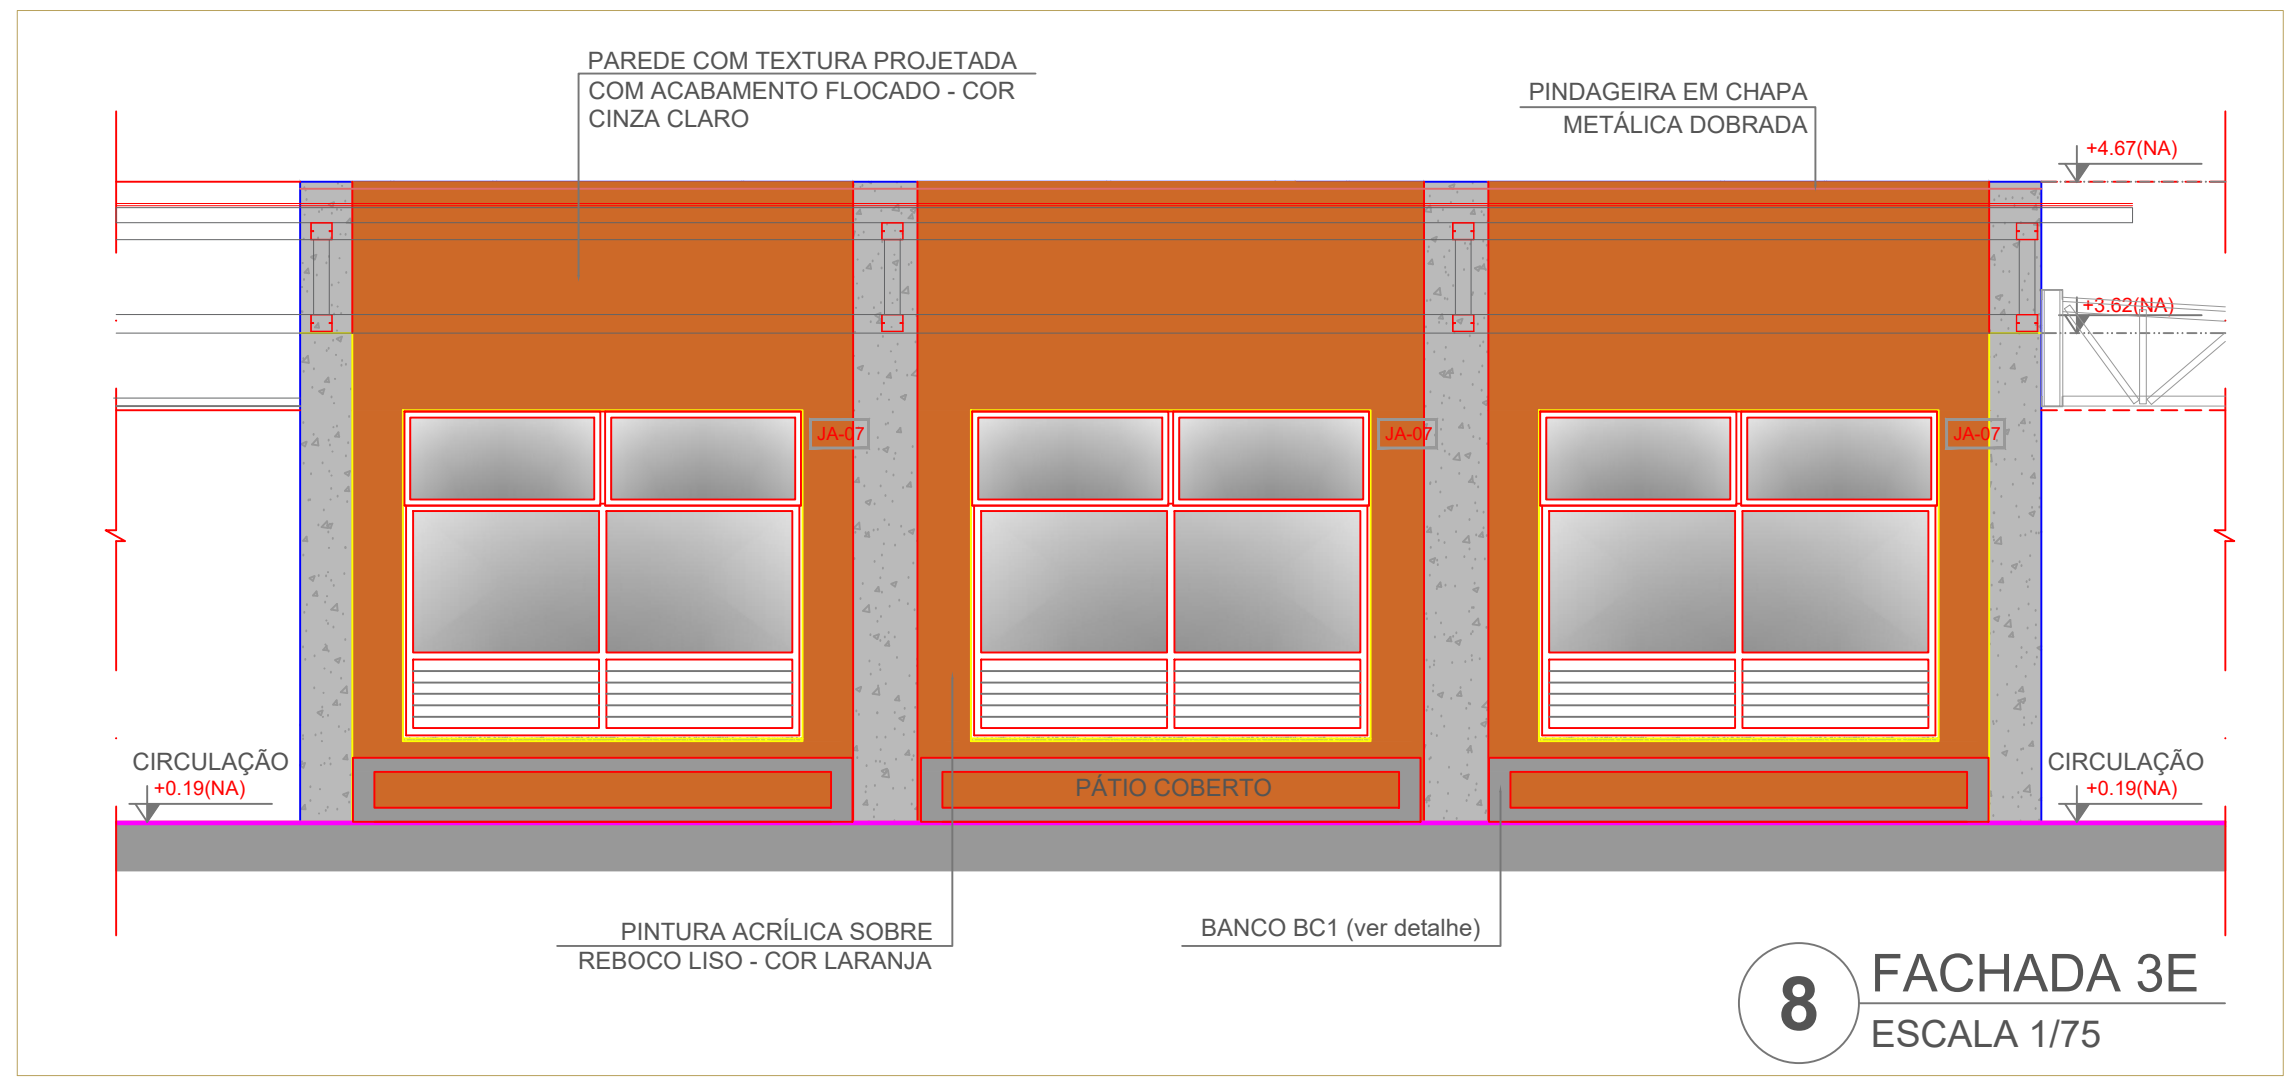


8 FACHADA 3E
ESCALA 1/75

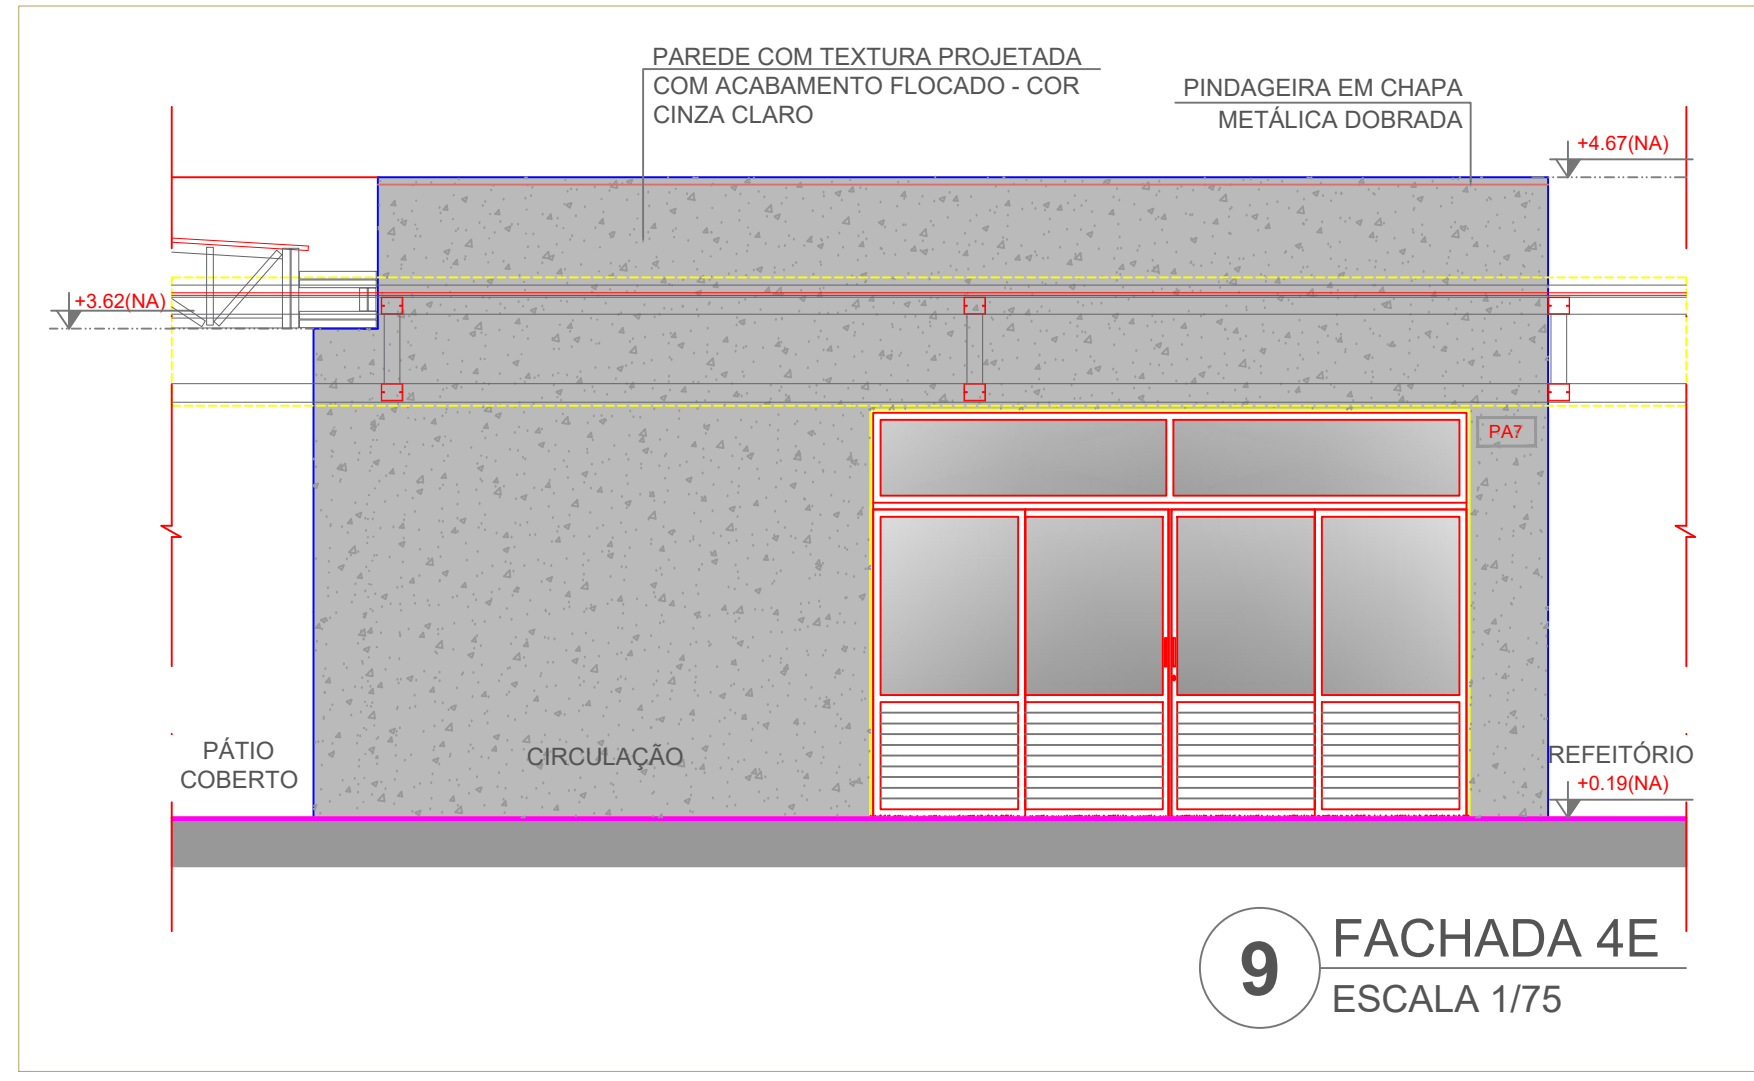


9 FACHADA 4E
ESCALA 1/75

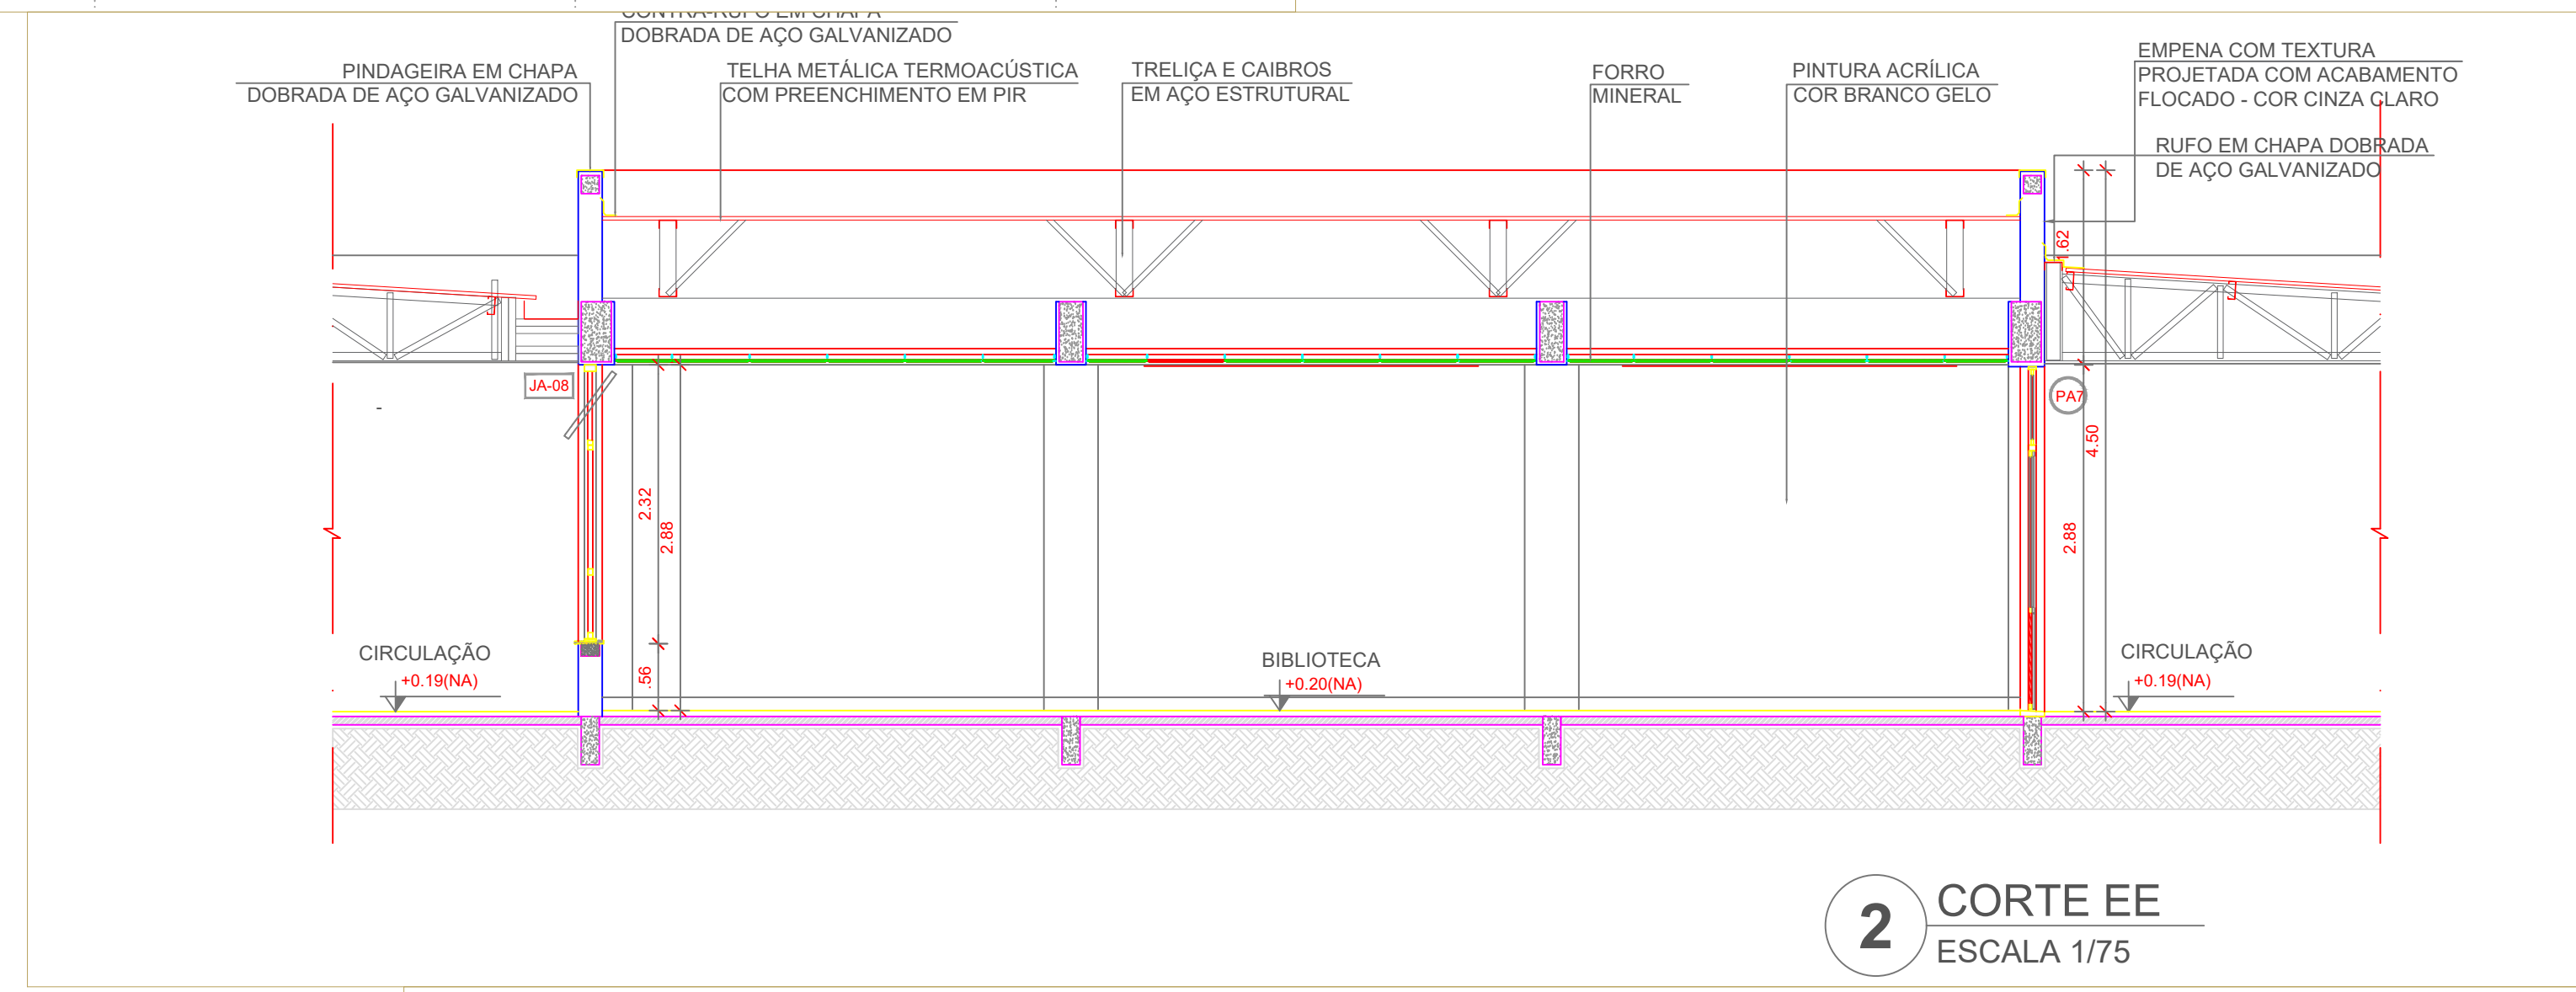

2 CORTE EE
ESCALA 1/75

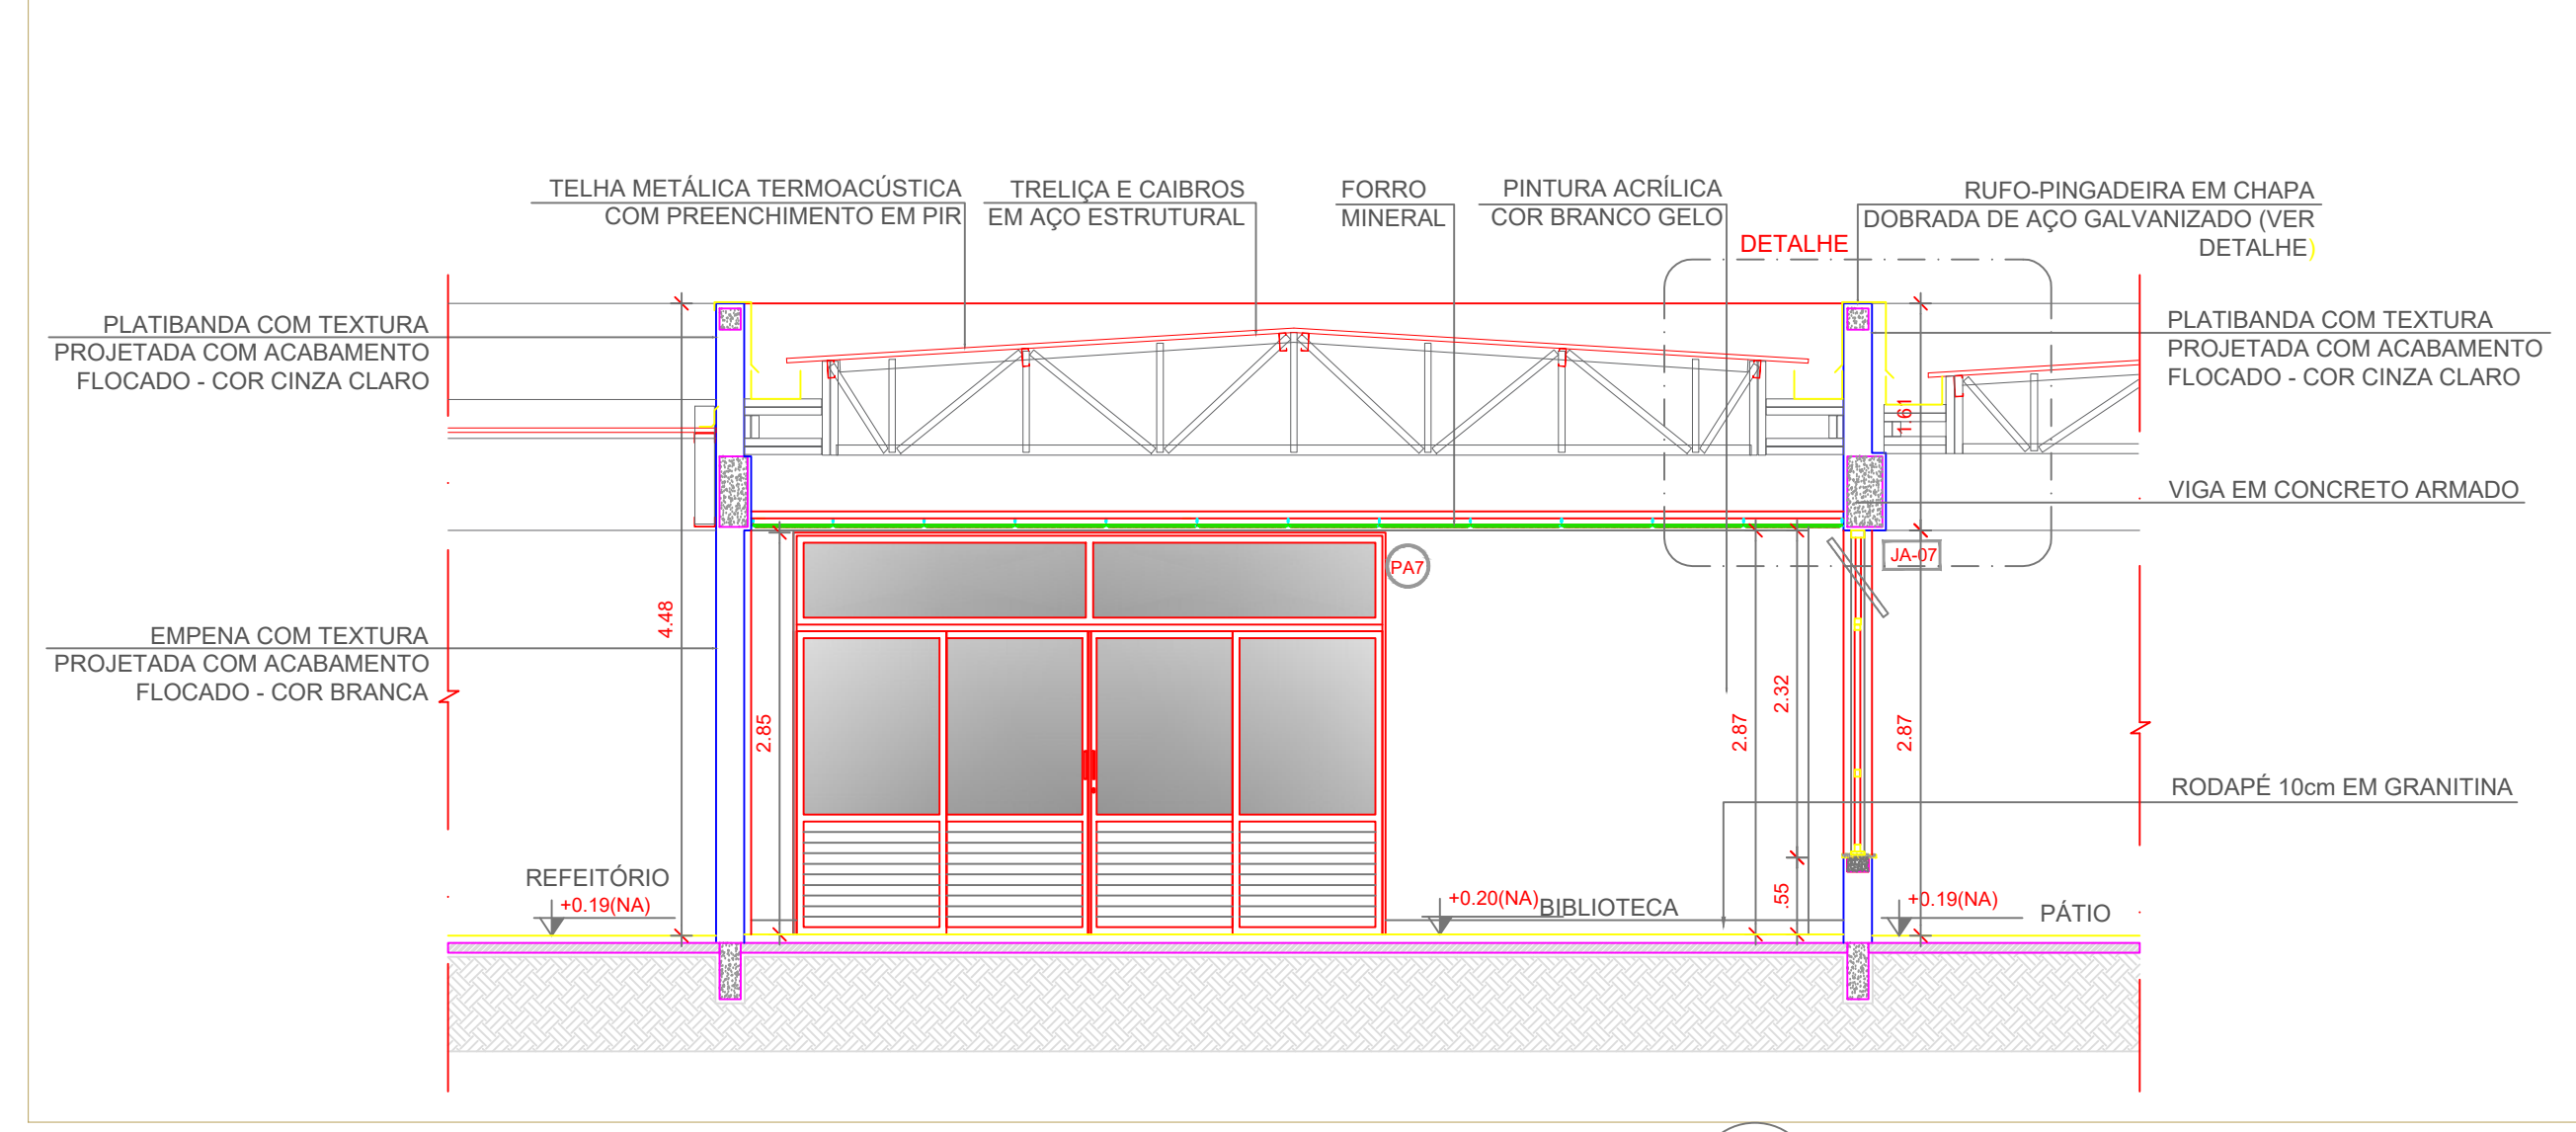


3 CORTE 4E
ESCALA 1/75

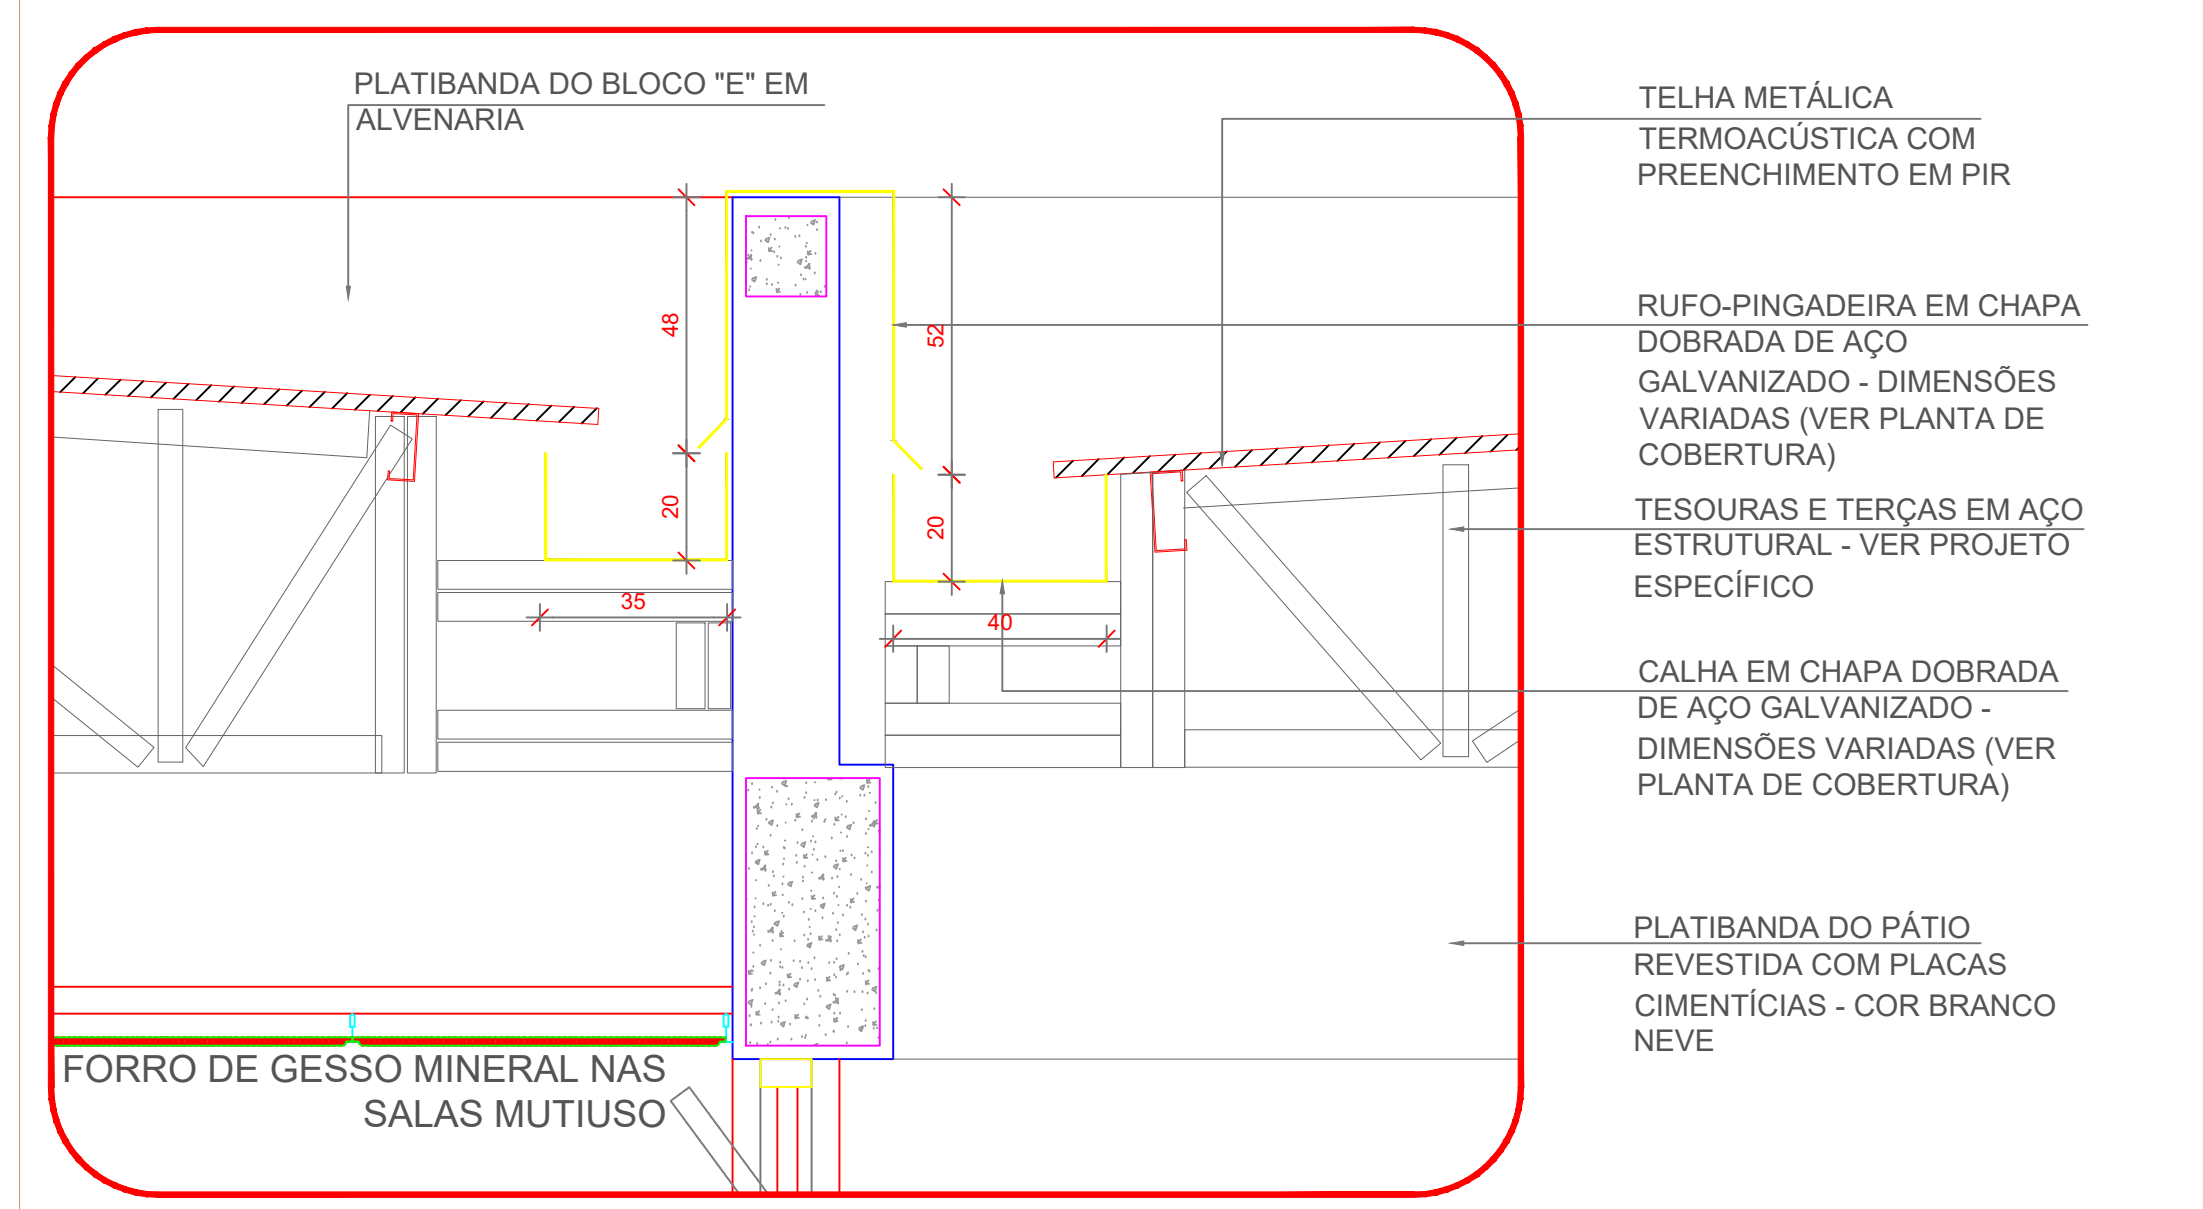


4 DETALHE - CALHAS E RUFOS
ESCALA 1/25

ESPECIFICAÇÕES		LEGENDA	
PISO		BANCADAS - B* (LxCAH: medidas em metro)	
1 - GRANITINA COM JUNTAS PLÁSTICAS A CADA 1,00m		B01 GRANITO CINZA ANDORINHA - esp. 2 cm - 1x (0,55x1,60x0,80) - VEST. ALUNOS (ÁREA EXTERNA)	
2 - CERÂMICA 45x45 cm, PE 5, COR BRANCO GELO, ANTIDERRAPANTE		B02 GRANITO CINZA ANDORINHA - esp. 2 cm - 2x (0,55x1,35x0,80) - VEST. FEM. E MASC. ALUNOS (INTERNO)	
3 - CONCRETO DESEMPENADO COM JUNTAS PLÁSTICAS A CADA 1,00m		B03 GRANITO CINZA ANDORINHA - esp. 2 cm - 7x (0,55x2,40x0,80) - LAVA MÃOS PATIO, SANIT. AL. E REF.	
4 - CONCRETO DESEMPENADO ACABAMENTO LISO E JUNTAS PLÁSTICAS A CADA 1,00m		B04 GRANITO CINZA ANDORINHA - esp. 2 cm - 1x (0,50x2,50x0,80) - SALA REUNIÃO/PROFESSORES	
5 - BLOCO INTERTRAVADO DE CONCRETO		B05 GRANITO CINZA ANDORINHA - esp. 2 cm - 4x (0,35x0,85x0,76x0,80) - SANIT. ACCESS*, FEM., MAS. ADULTO	
6 - PISO GRAMA DE CONCRETO		B06 GRANITO CINZA ANDORINHA - esp. 2 cm - 2x (0,55x0,90x0,90) - VESTIÁRIOS FUNCIONÁRIOS	
7 - AREIA		B07 GRANITO CINZA ANDORINHA - esp. 2 cm - 1x (0,55x2,40x0,90) - COPA	
8 - GRAMADO		B08 GRANITO CINZA ANDORINHA - esp. 2 cm - 1x (0,70x4,05x0,90) - VARANDA DE SERVIÇO	
9 - PISO INDUSTRIAL POLIDO EM CONCRETO ARMADO		B09 GRANITO CINZA ANDORINHA - esp. 2 cm - 1x (0,60x3,20x0,90 + 0,60x1,52x0,90 + 0,60x2,10x0,90) - COZINHA (verduras e carnes)	
PAREDE		B10 GRANITO CINZA ANDORINHA - esp. 2 cm - 1x (0,50x1,35) - COZINHA (cocoção)	
1 - PINTURA ACRÍLICA COR BRANCO GELO SOBRE MASSA CORRIDA		B11 GRANITO CINZA ANDORINHA - esp. 2 cm - 1x (0,60x3,20x0,90 + 0,60x1,52x0,90 + 0,60x2,10x0,90) - COZINHA (sucos)	
2 - PINTURA ACRÍLICA COR BRANCO GELO COM RODMIDEIO DE MADEIRA (15cm) FIXADO A 0,60m DO PISO (ver alturas nas ampliações)		B12 GRANITO CINZA ANDORINHA - esp. 2 cm - 1x (0,60x3,80x0,90 + 0,60x1,70x0,90 + 0,60x2,10x0,90) - COZINHA (distribuição)	
3 - CERÂMICA COR BRANCO GELO DO PISO AO TETO		B13 GRANITO CINZA ANDORINHA - esp. 2 cm - 1x (0,60x3,90x0,90 + 0,60x1,70x0,90 + 0,60x2,10x0,90) - SALAS DE AULA	
4 - CERÂMICA COR BRANCO GELO COM FAIXA DE PASTILHA CERÂMICA COR LARANJA NA PARTE INFERIOR E SUPERIOR, ACIMA PINTURA ACRÍLICA COR BRANCO GELO (ver alturas nas ampliações)		B14 GRANITO CINZA ANDORINHA - esp. 2 cm - 13x (0,50x3,80x0,80) - SALAS DE AULA	
5 - PASTILHA CERÂMICA COR CINZA DO PISO AO TETO		B15 GRANITO CINZA ANDORINHA - esp. 2 cm - 1x (0,50x3,90x0,90) - LAVANDERIA	
6 - PASTILHA CERÂMICA COR CINZA ATÉ H=0,90m, ACIMA PINTURA ACRÍLICA COR CINZA CLARO (ver ampliações)		B16 GRANITO CINZA ANDORINHA - esp. 2 cm - 13x (0,50x3,80x0,80) - SALAS DE AULA	
7 - PINTURA ACRÍLICA COR CINZA CLARO SOBRE REBOCO LISO		B17 GRANITO CINZA ANDORINHA - esp. 2 cm - 1x (0,50x3,90x0,90) - LAVANDERIA	
8 - PINTURA ACRÍLICA COR LARANJA SOBRE REBOCO LISO		B18 GRANITO CINZA ANDORINHA - esp. 2 cm - 13x (0,50x3,80x0,80) - SALAS DE AULA	
TETO		B19 GRANITO CINZA ANDORINHA - esp. 2 cm - 13x (0,50x3,80x0,80) - SALAS DE AULA	
1 - FORRO DE GESSO ACARTONADO COM MASSA CORRIDA E PINTURA PVA COR BRANCO NEVE		B20 GRANITO CINZA ANDORINHA - esp. 2 cm - 13x (0,50x3,80x0,80) - SALAS DE AULA	
2 - FORRO EM FIBRA MINERAL REMOVÍVEL COM ESTRUTURA DE ALUMÍNIO NATURAL		B21 GRANITO CINZA ANDORINHA - esp. 2 cm - 13x (0,50x3,80x0,80) - SALAS DE AULA	
3 - FORRO METÁLICO COLMEIA		B22 GRANITO CINZA ANDORINHA - esp. 2 cm - 13x (0,50x3,80x0,80) - SALAS DE AULA	
4 - LAJE DE CONCRETO		B23 GRANITO CINZA ANDORINHA - esp. 2 cm - 13x (0,50x3,80x0,80) - SALAS DE AULA	
OBSERVAÇÕES:		* VER AMPLIAÇÕES E DETALHES ESPECÍFICOS ** DISTÂNCIA ENTRE PARTELEIRAS MÚLTIPLOS= 0,40m *** VER MAPA DE ESQUADRIAS	

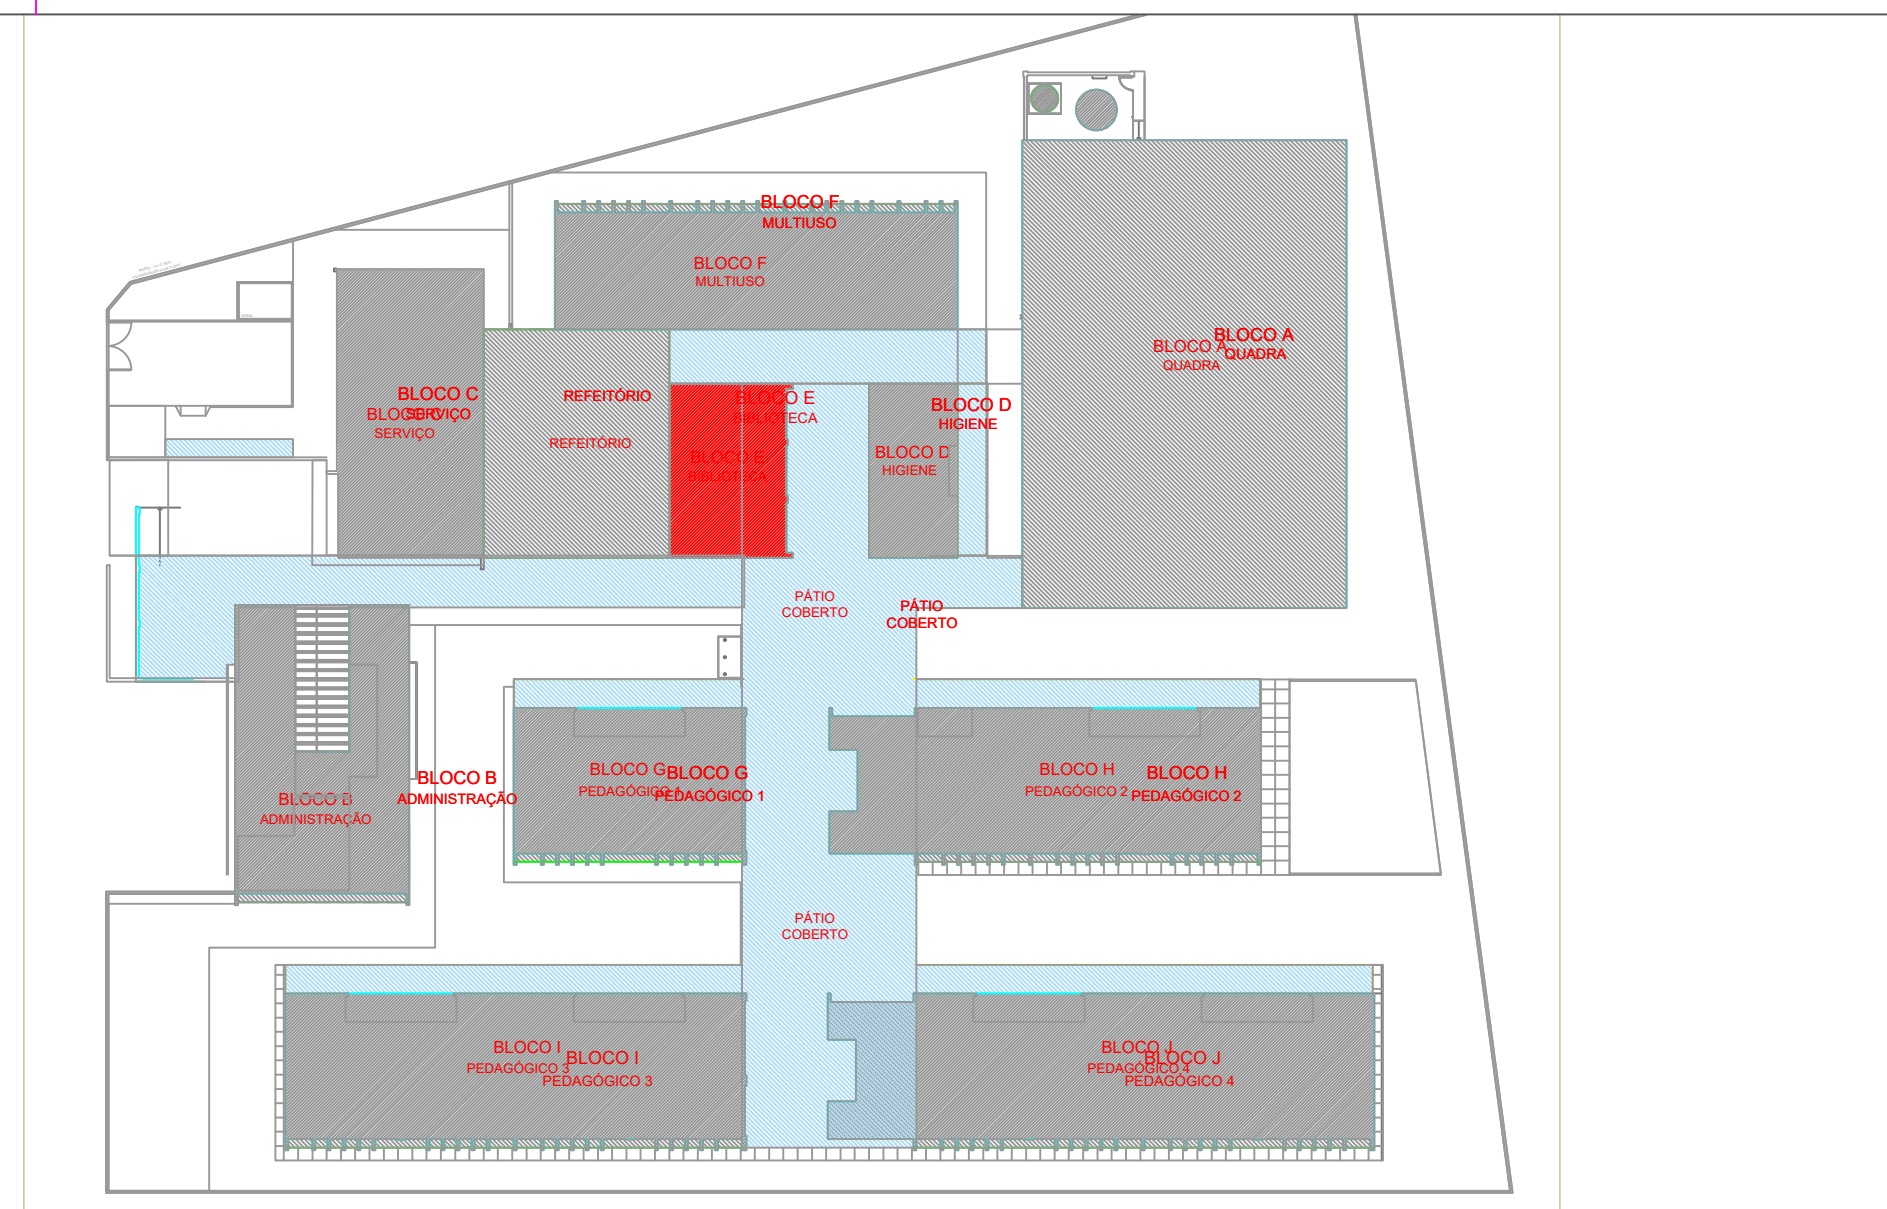

CROQUI DE REFERÊNCIA - IMPLANTAÇÃO

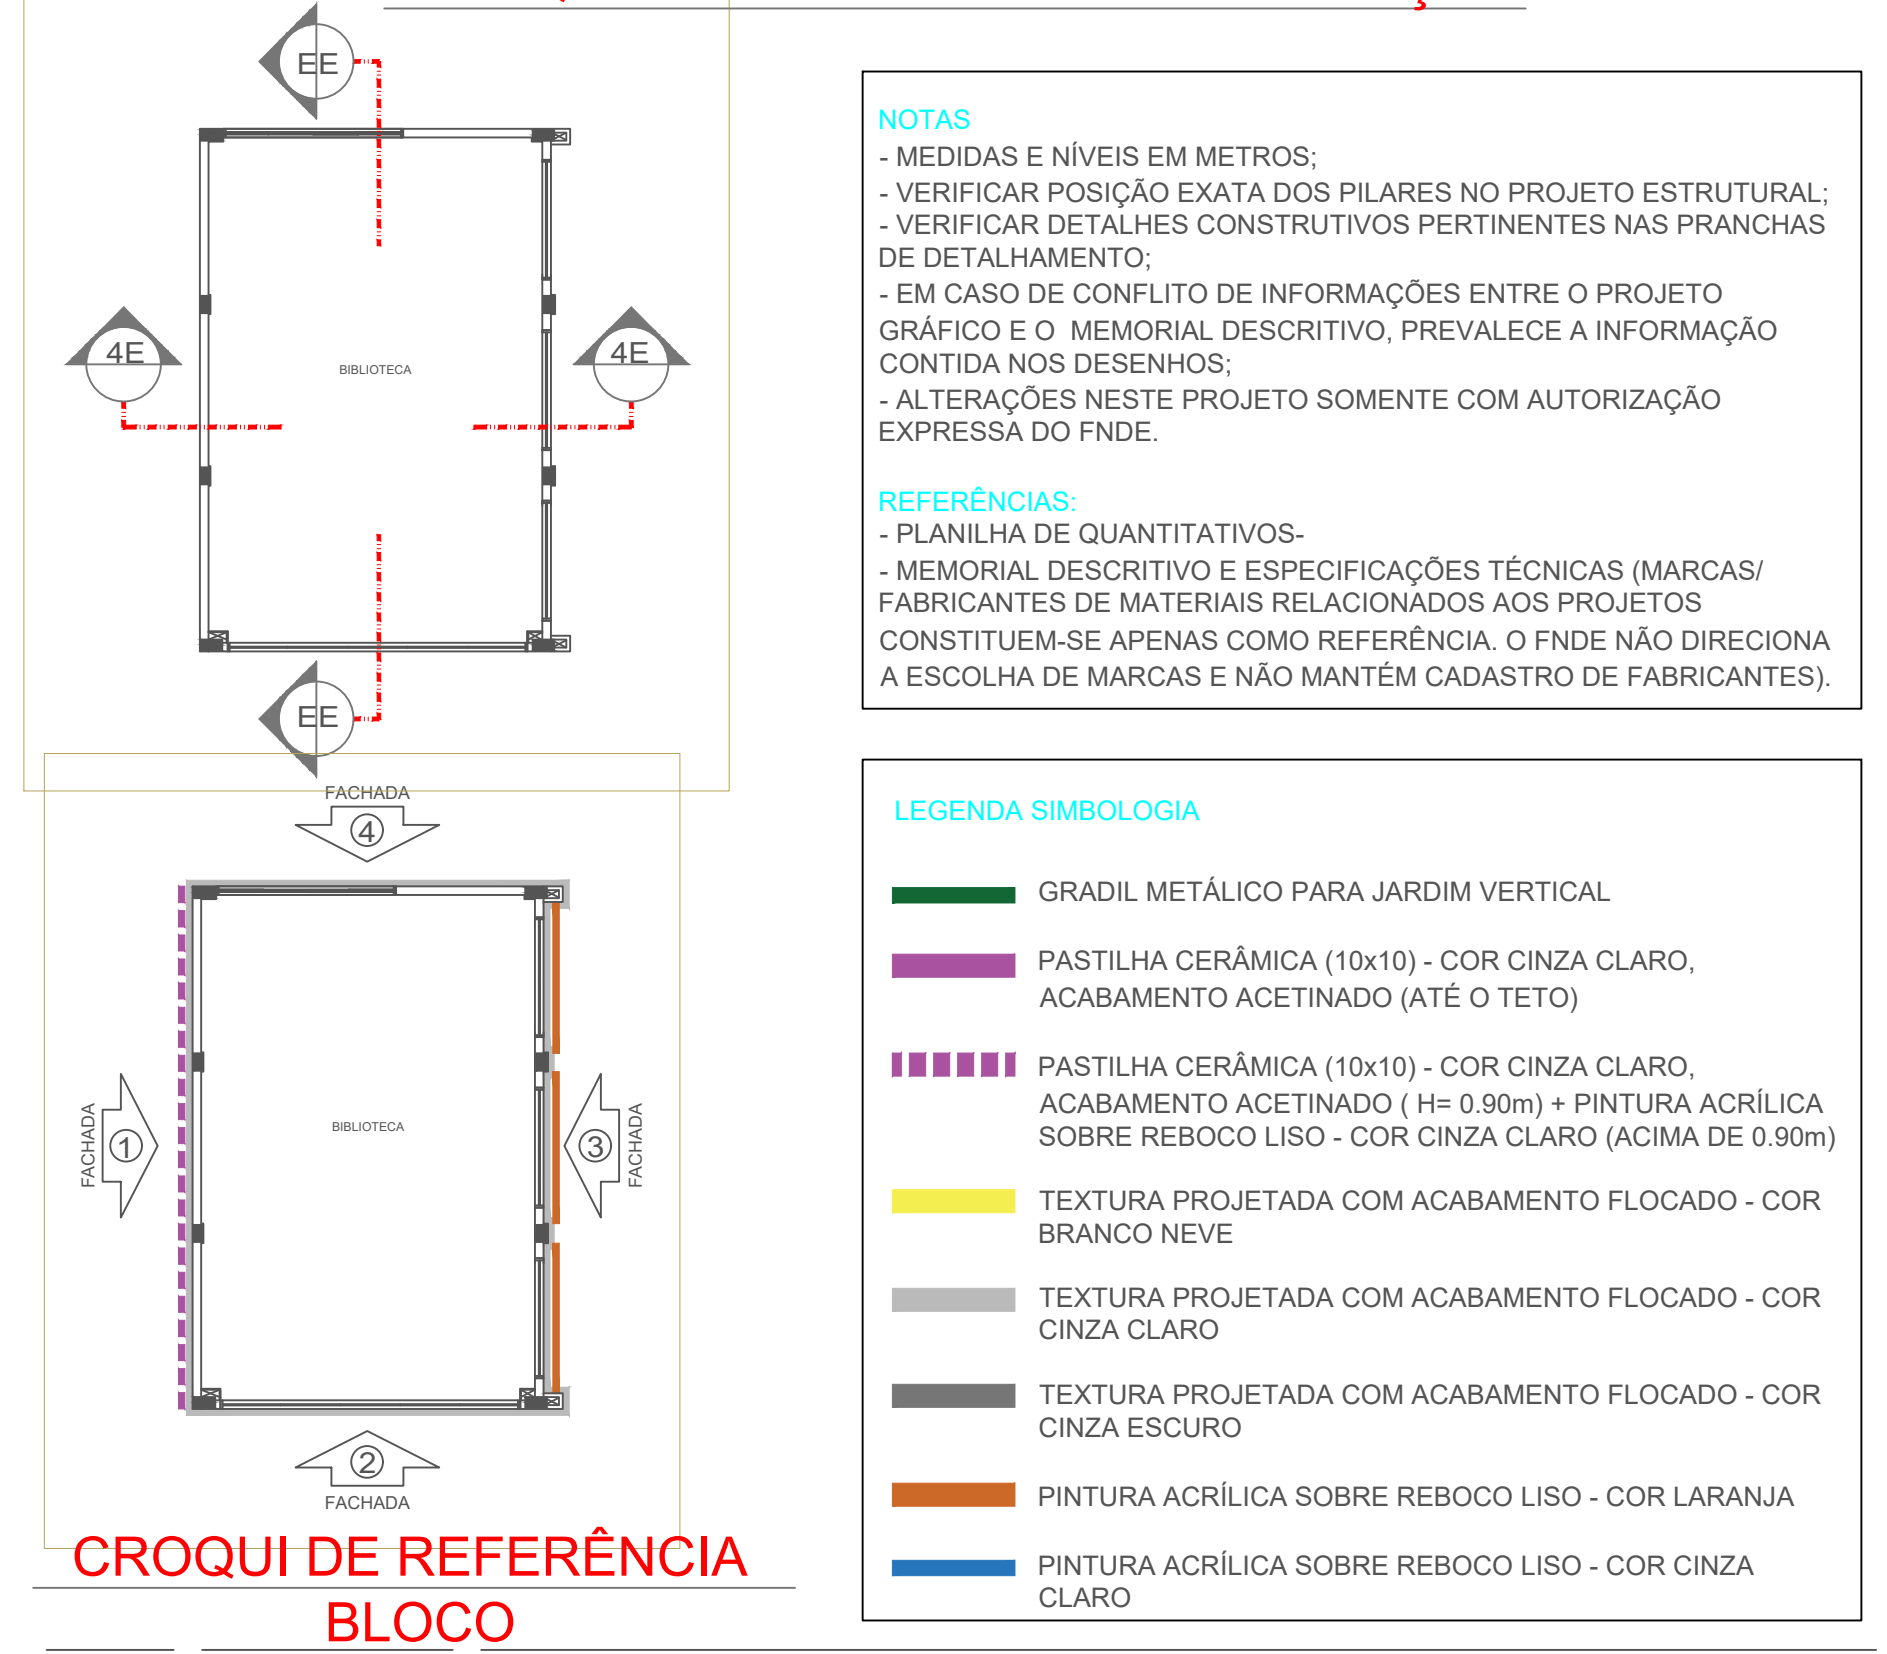

CROQUI DE REFERÊNCIA BLOCO

Nº	DATA	DESCRIÇÃO
1	01/01/2020	CONTROLE DE REVISÕES

FNDE Fundo Nacional de Desenvolvimento da Educação		MINISTÉRIO DA EDUCAÇÃO	
PROJETO PADRÃO - FNDE			
PROPRIETÁRIO: :		PROPRIETÁRIO	
ENDEREÇO:		ENDEREÇO	
MUNICÍPIO - UF:		MUNICÍPIO	
PROPRIETÁRIO			
RESP. TÉCNICO		CREA	
AUTOR DO PROJETO		CAU	
DLFO	CREA		RA
OBSERVAÇÕES:			
ESCOLA 13 SALAS DE AULA - MODELO TÉRREO			
PROJETO DE ARQUITETURA			
COORDENAÇÃO	DESCRIÇÃO-1		PE-AR
CGEST - Coordenação Geral de Infraestrutura Educacional	DESCRIÇÃO-2		
FORMATO	DESCRIÇÃO-3		
DESENHO	REVISÃO	ESCALA	FRANCHA
	R-01	ESCALA	
	R-02	ESCALA	
	R-03	ESCALA	
	DATA EMISSÃO	DATA	00/00