




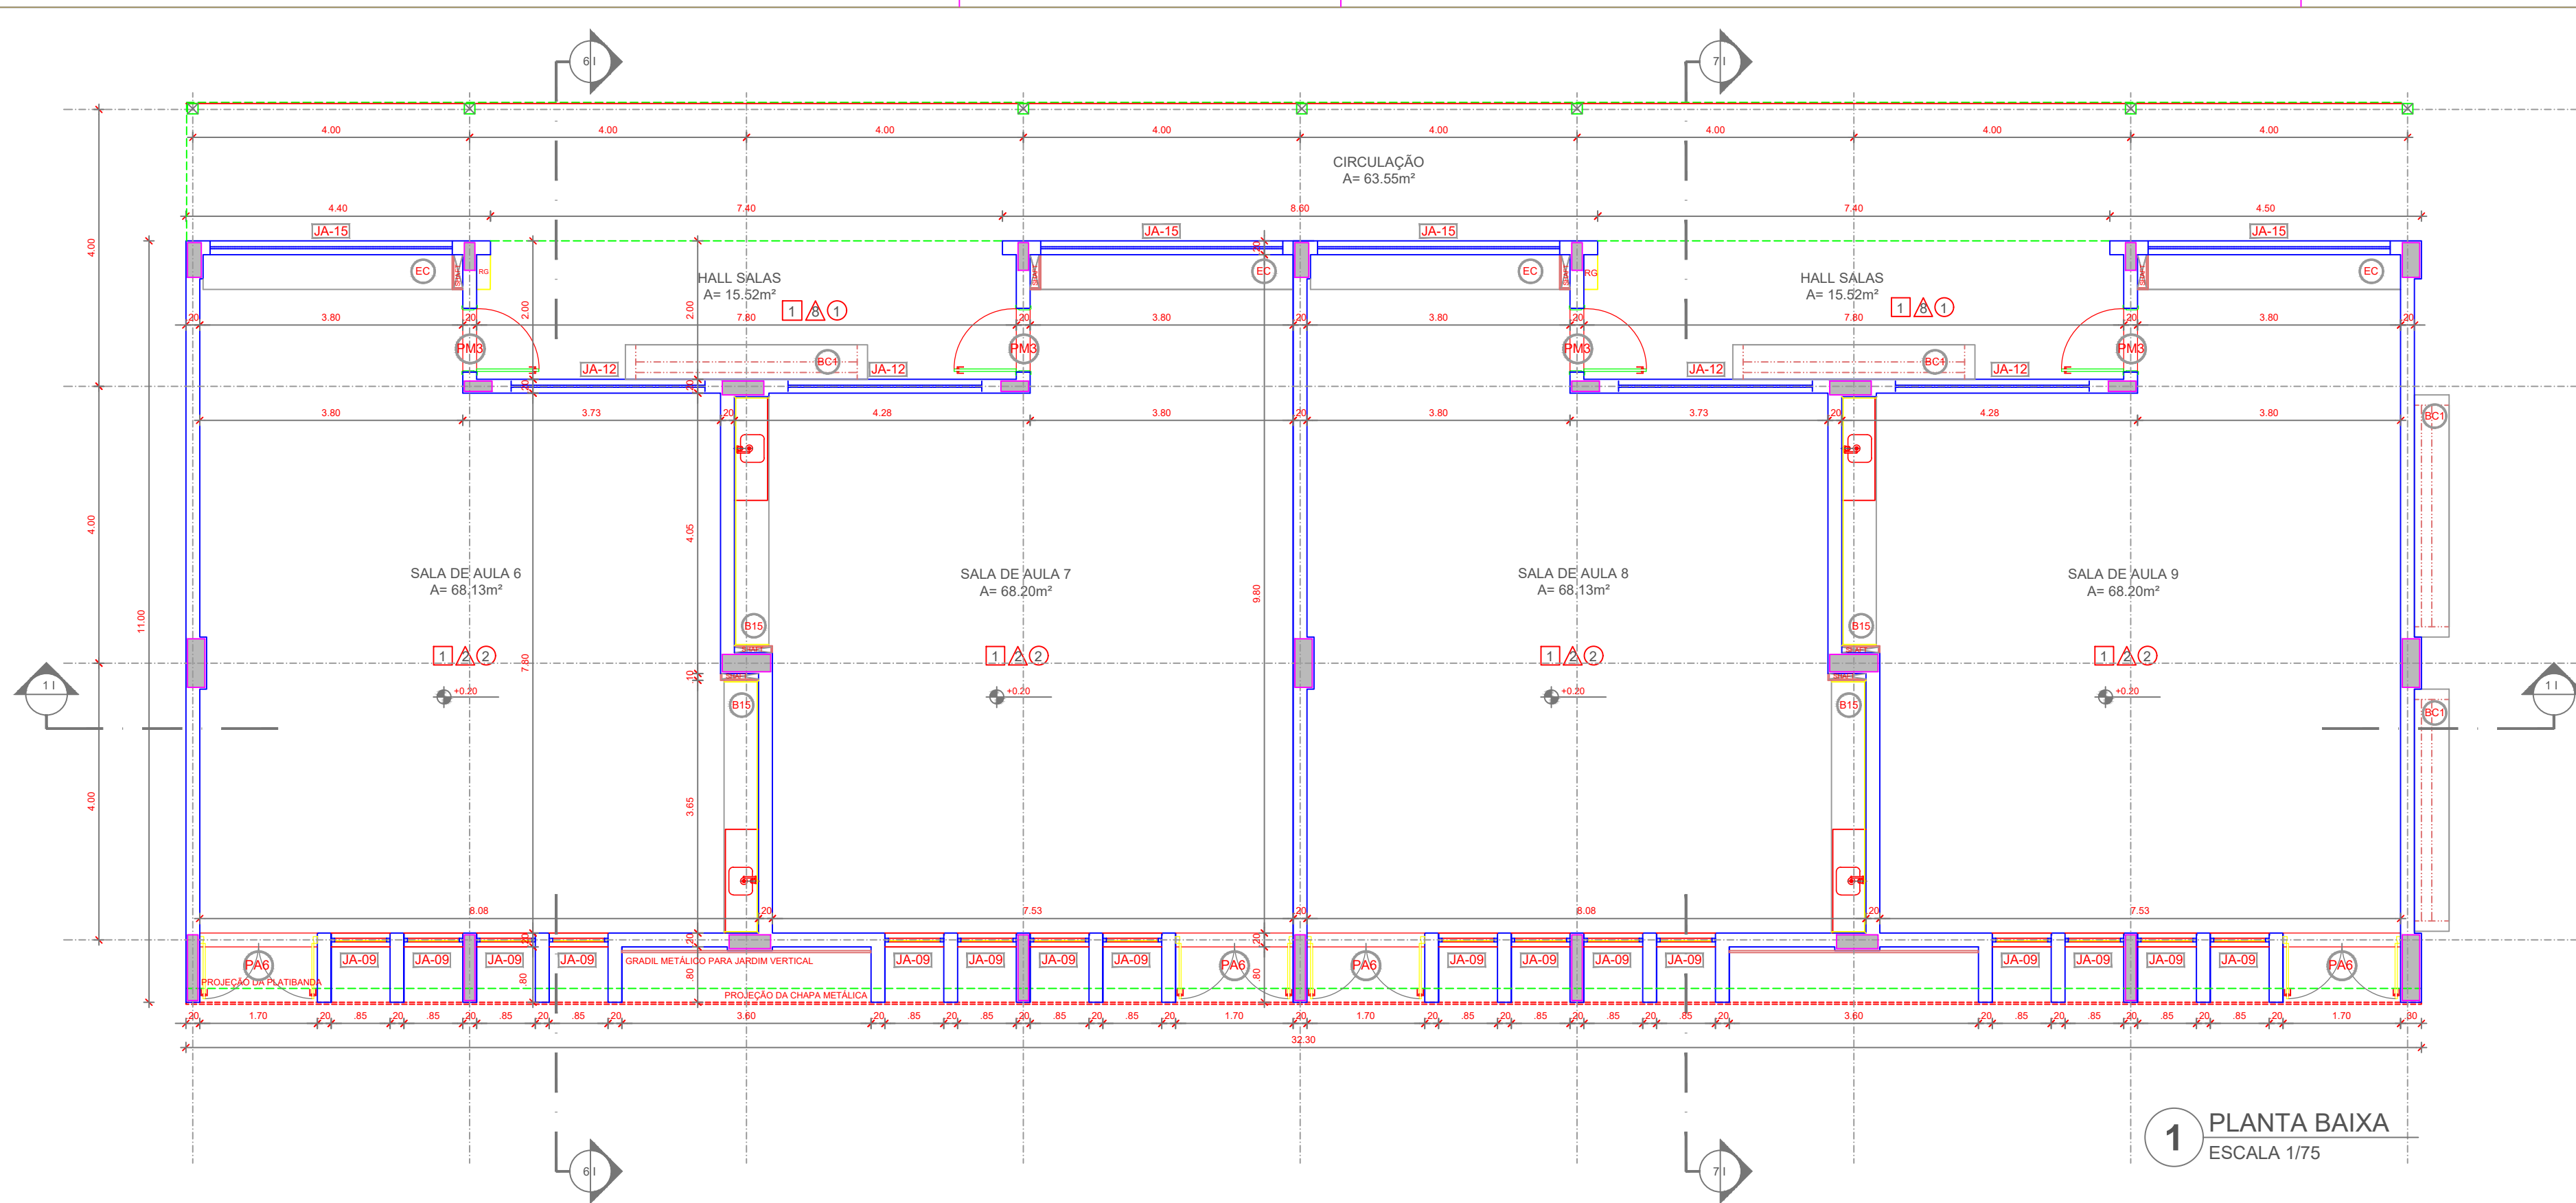


1 PLANTA BAIXA
ESCALA 1/75

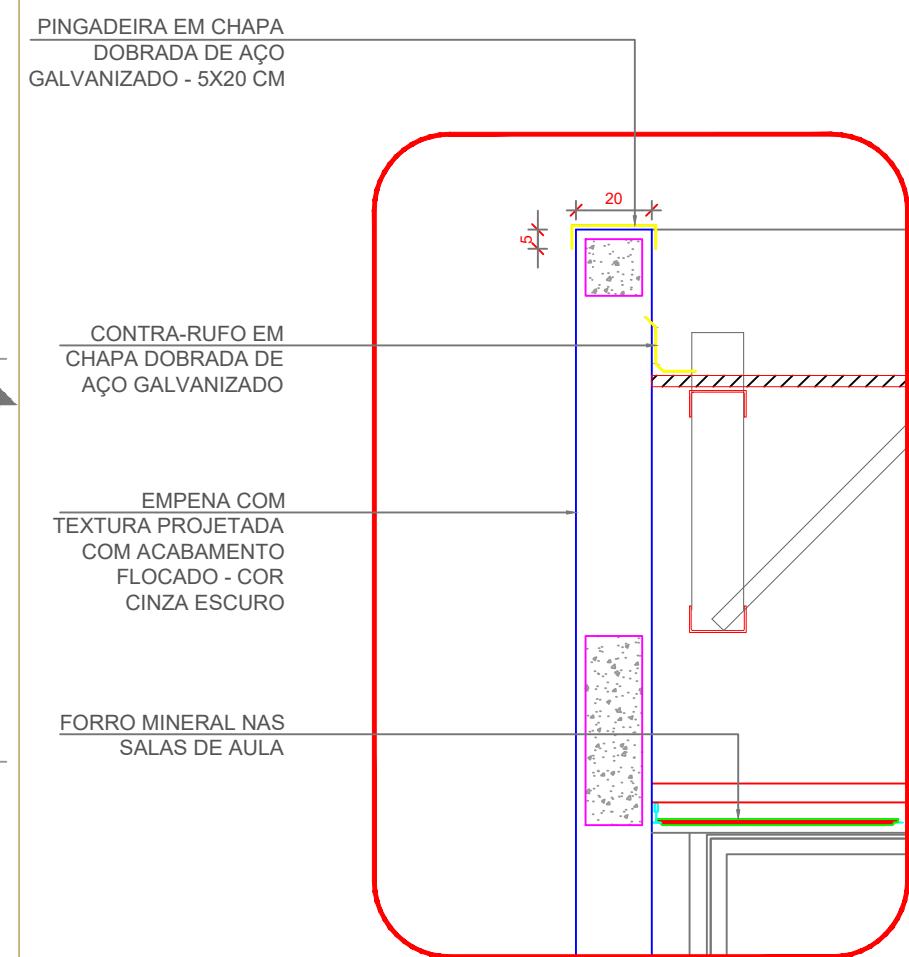


4 DETALHE 01 - PINGADEIRA
ESCALA 1/20

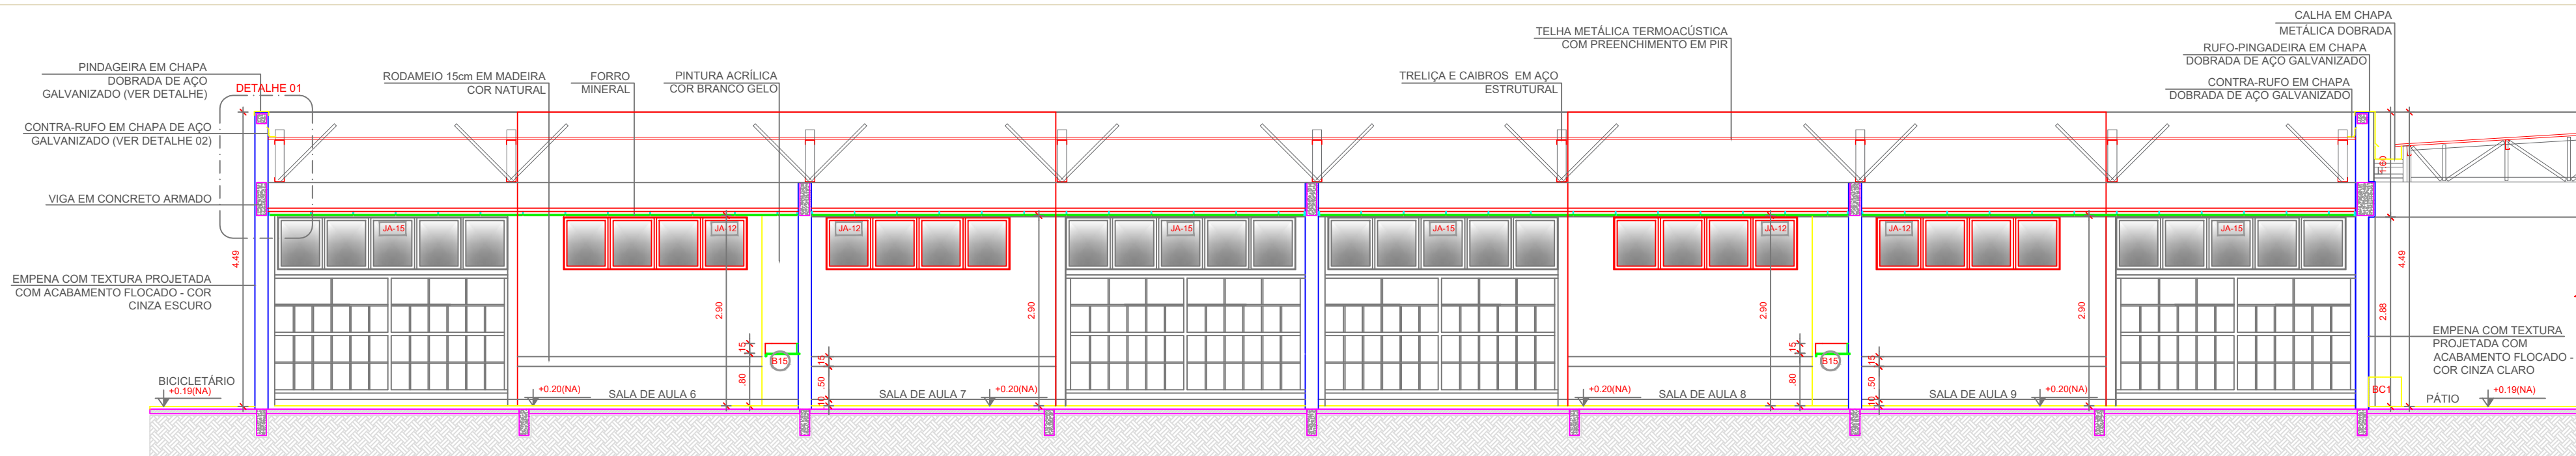

2 CORTE 1
ESCALA 1/75

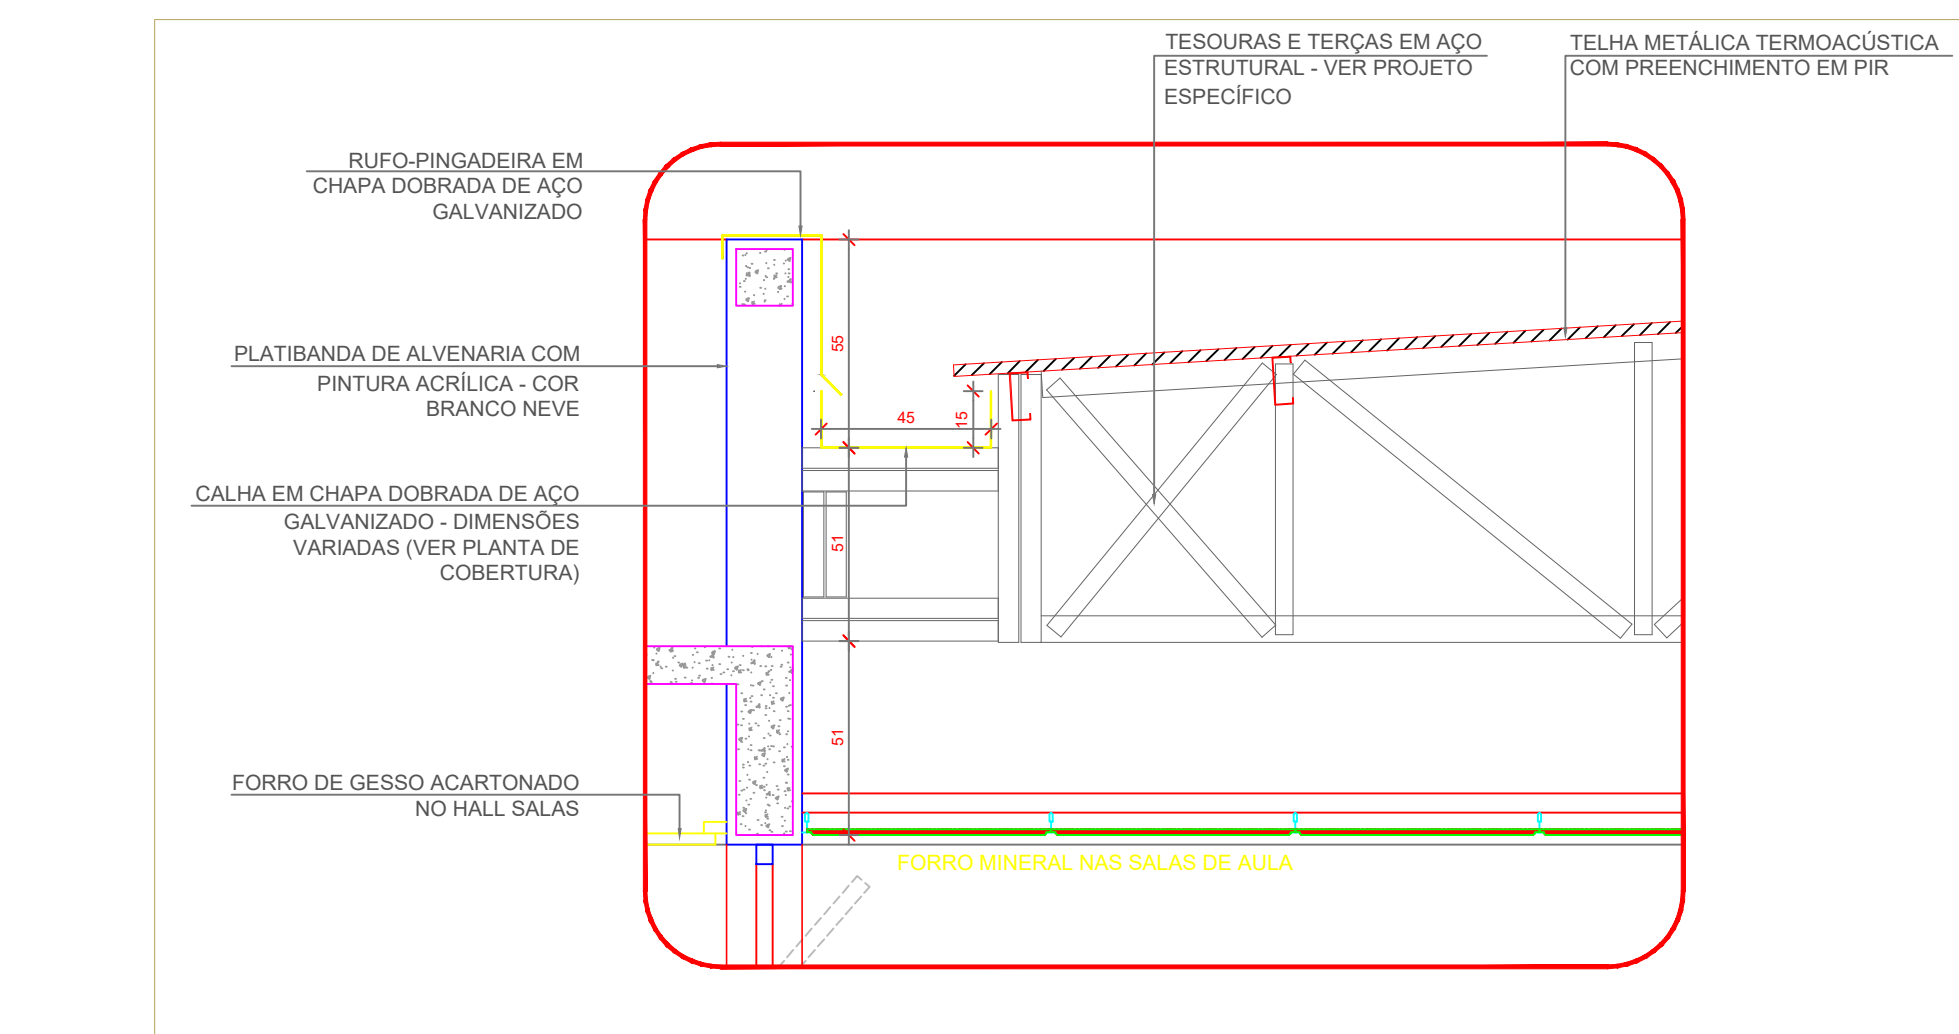

5 DETALHE 02 - CALHA E RUFO
ESCALA 1/20

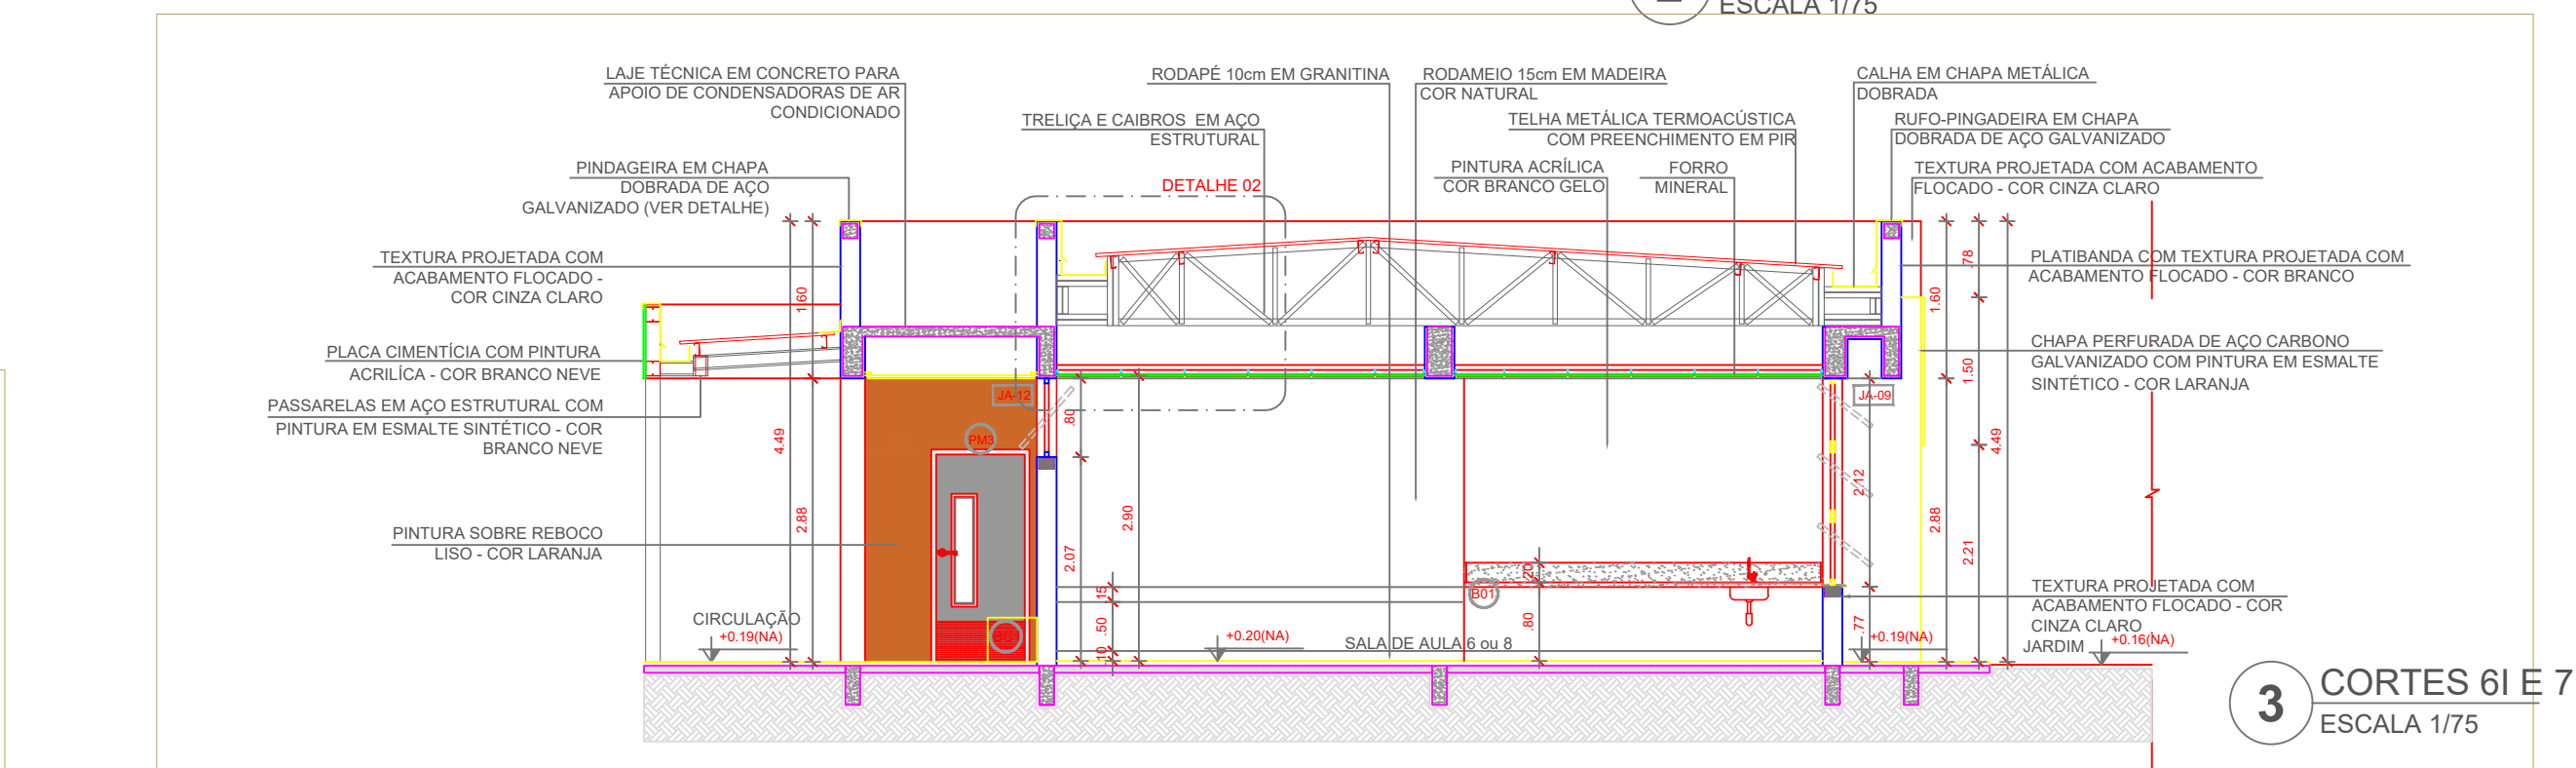

3 CORTES 6E E 7I
ESCALA 1/75


ESPECIFICAÇÕES		LEGENDA	
PISO		BANCADAS - B* (LxChH: medidas em metro)	
1 - GRANITINA COM JUNTAS PLÁSTICAS A CADA 1,00m		DIVISÓRIAS*	
2 - CERÂMICA 45x45 cm, PEI 5, COR BRANCO GELO, ANTIDERRAPANTE		GRANITO CINZA ANDORINHA - esp. 2 cm - 1x (0,55x1,60x0,80) - VEST. ALUNOS (ÁREA EXTERNA)	
3 - CONCRETO DESEMPENHADO COM JUNTAS PLÁSTICAS A CADA 1,00m		DIVISÓRIA ARTICULADA EM MDF COM LAMINADO MELAMÍNICO CINZA - 12x (1,15x2,88x0,07) - MULTUSO	
4 - CONCRETO DESEMPENHADO COM ACABAMENTO LISO E JUNTAS PLÁSTICAS A CADA 1,00m		ESCANINHOS - EC* (LxChH: medidas em metro)	
5 - BLOCO INTERTRAVADO DE CONCRETO		MDF REV. COM LAMINADO MELAMÍNICO BRANCO - 13x (0,50x3,65x1,80) - SALAS DE AULA	
6 - PISO GRAMA DE CONCRETO		PRATELEIRA - PT** (LxChH: medidas em metro, a altura refere-se a distância do piso)	
7 - AREIA		GRANITO CINZA ANDORINHA - espessura 2 cm - 8x (0,40x2,05x0,45) - LAVANDERIA/ DML	
8 - GRAMADO		GRANITO CINZA ANDORINHA - espessura 2 cm - 8x (0,40x2,05x0,45) - DML/ UTENSÍLIOS	
9 - PISO INDUSTRIAL POLIDO EM CONCRETO ARMADO		GRANITO CINZA ANDORINHA - espessura 2 cm - 8x (0,40x1,42x0,45) - UTENSÍLIOS	
PAREDE		GRANITO CINZA ANDORINHA - espessura 2 cm - 8x (0,40x1,50x0,45) - DESPENSA	
1 - PINTURA ACRÍLICA COR BRANCO GELO SOBRE MASSA CORRIDA		GRANITO CINZA ANDORINHA - espessura 2 cm - 4x (0,40x3,02x0,45) - DESPENSA	
2 - PINTURA ACRÍLICA COR BRANCO GELO COM RODAMEIO DE MADEIRA (15cm) FIXADO À 0,60m DO PISO (ver alturas nas ampliações)		BANCO - BC* (LxChH: medidas em metro)	
3 - CERÂMICA COR BRANCO GELO DO PISO AO TETO		BANCO: ALVENARIA ASSENTO: CONCRETO PRÉ-MOLDADO - 13x (0,50x3,52x0,45) - HALL S. AULA, PÁTIO	
4 - CERÂMICA COR BRANCO GELO COM FAIXA DE PASTILHA CERÂMICA COR LARANJA NA PARTE INTERIOR E SUPERIOR, ACIMA PINTURA ACRÍLICA COR BRANCO GELO (ver alturas nas ampliações)		BANCO: ALVENARIA ASSENTO: CONCRETO PRÉ-MOLDADO - 3x (0,50x6,00x0,45) - PLAY, PÁTIO, CIRCUL	
5 - PASTILHA CERÂMICA COR CINZA DO PISO AO TETO		BANCO: ALVENARIA REVESTIDO COM PASTILHA CERÂMICA - 2x (0,40x3,85x0,45) - VESTIÁRIOS ALUNO	
6 - PASTILHA CERÂMICA COR CINZA ATÉ 1m0,90m, ACIMA PINTURA ACRÍLICA COR CINZA CLARO (ver ampliações)		ESQUADRIAS***	
7 - PINTURA ACRÍLICA COR CINZA CLARO SOBRE REBOCO LISO		PORTAS DE ALUMÍNIO NATURAL	
8 - PINTURA ACRÍLICA COR LARANJA SOBRE REBOCO LISO		PORTAS EM MADEIRA COM PINTURA	
TETO		JANELAS DE ALUMÍNIO NATURAL	
1 - FORRO DE GESSO ACARTONADO COM MASSA CORRIDA E PINTURA PVA COR BRANCO NEVE			
2 - FORRO EM FIBRA MINERAL REMOVÍVEL COM ESTRUTURA DE ALUMÍNIO NATURAL			
3 - FORRO METÁLICO COLEÍIA			
4 - LAJE DE CONCRETO			
OBSERVAÇÕES:			
* VER AMPLIAÇÕES E DETALHES ESPECÍFICOS		** DISTÂNCIA ENTRE PARTELEIRAS MÚLTIPLAS= 0,40m	
		*** VER MAPA DE ESQUADRIAS	

NOTAS


- MEDIDAS E NÍVEIS EM METROS;
- VERIFICAR POSIÇÃO EXATA DOS PILARES NO PROJETO ESTRUTURAL;
- VERIFICAR DETALHES CONSTRUTIVOS PERTINENTES NAS PRANCHAS DE DETALHAMENTO;
- EM CASO DE CONFLITO DE INFORMAÇÕES ENTRE O PROJETO GRÁFICO E O MEMORIAL DESCRITIVO, PREVALECE A INFORMAÇÃO CONTIDA NOS DESENHOS;
- ALTERAÇÕES NESTE PROJETO SOMENTE COM AUTORIZAÇÃO EXPRESSA DO FNDE

REFERÊNCIAS:

- PLANILHA DE QUANTITATIVOS
- MEMORIAL DESCRITIVO E ESPECIFICAÇÕES TÉCNICAS (MARCAS/ FABRICANTES DE MATERIAIS RELACIONADOS AOS PROJETOS CONSTITUÍM-SE APENAS COMO REFERÊNCIA. O FNDE NÃO DIRECIONA A ESCOLHA DE MARCAS E NÃO MANTÉM CADASTRO DE FABRICANTES).

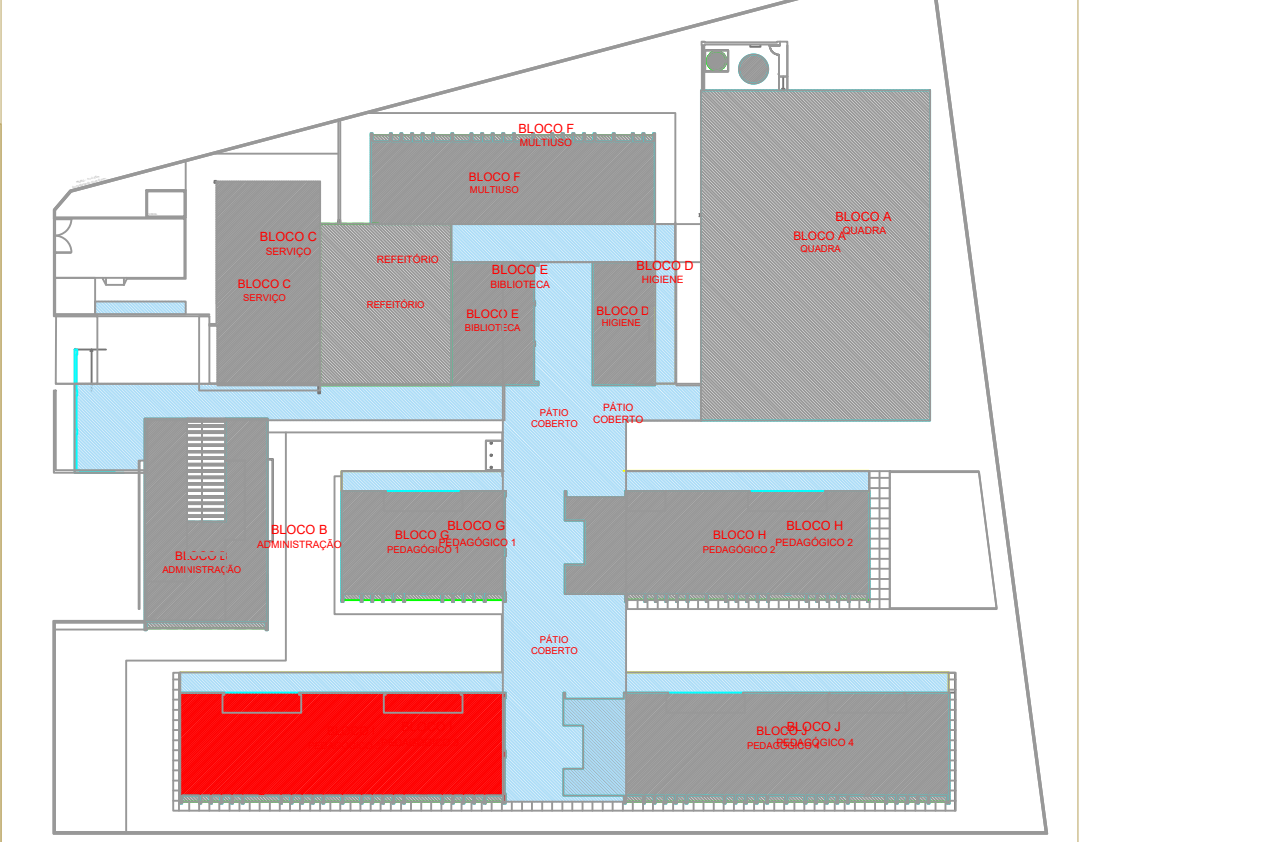

CROQUI DE REFERÊNCIA - IMPLANTAÇÃO

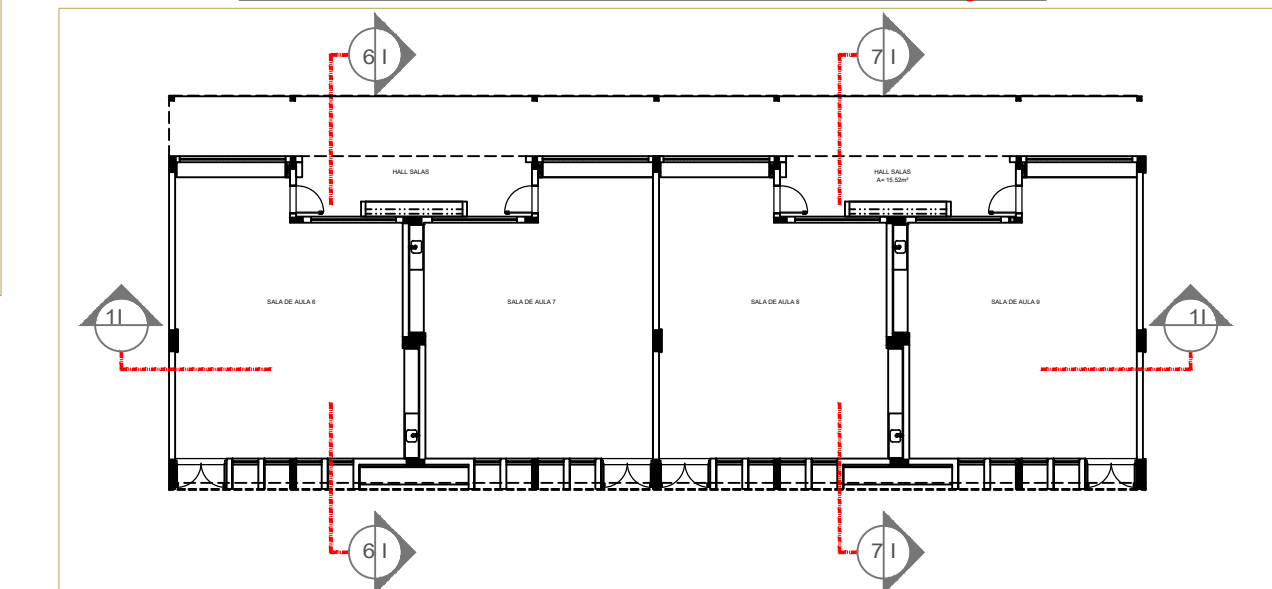

CROQUI DE REFERÊNCIA - BLOCO

Nº	DATA	DESCRIÇÃO
CONTROLE DE REVISÕES		

FNDE Fundo Nacional de Desenvolvimento da Educação		MINISTÉRIO DA EDUCAÇÃO	
PROJETO PADRÃO - FNDE			
PROPRIETÁRIO: :	PROPRIETÁRIO		
ENDEREÇO:	ENDEREÇO		
MUNICÍPIO - UF:	MUNICÍPIO		
PROPRIETÁRIO			
RESP. TÉCNICO	CREA		
AUTOR DO PROJETO			
CAU			
DLFO	CREA		
RA			
OBSERVAÇÕES:			
ESCOLA 13 SALAS DE AULA - MODELO TÉRREO			
PROJETO DE ARQUITETURA			
COORDENAÇÃO	DESCRIÇÃO-1		PRANCHA
CGEST - Coordenação Geral de Infraestrutura Educacional	DESCRIÇÃO-2		
FORMATO	REVISÃO	ESCALA	
DESENHO	R-01	ESCALA	
	R-02	DATA EMISSÃO	
	R-03	DATA	