



SALA DE REUNIÕES / PROFESSORES
ESCALA 1/25

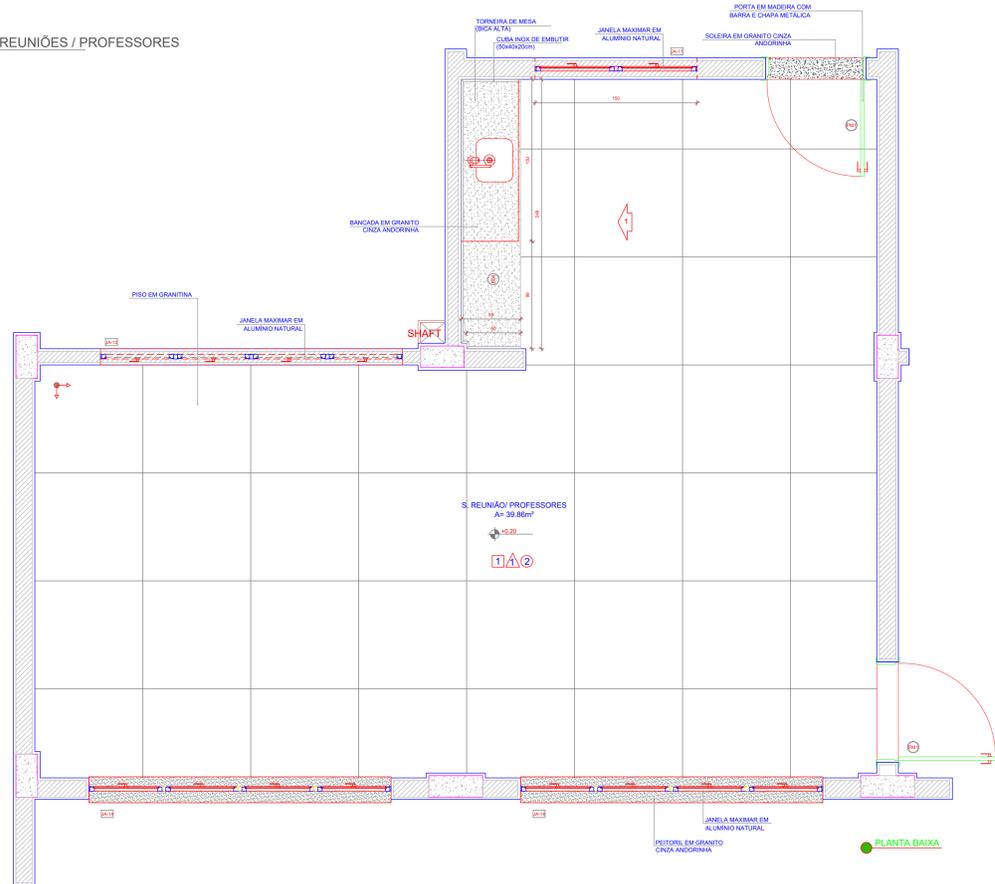


PLANTA BAIXA

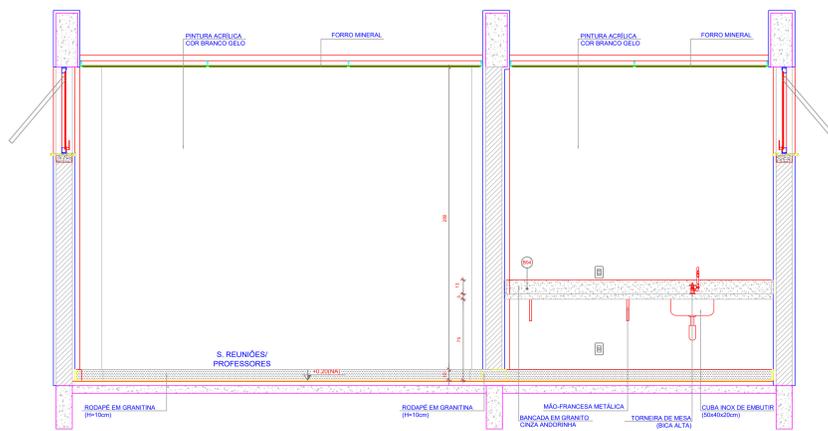


VISTA 1

- NOTAS**
- MEDIDAS E NÍVEIS EM METROS.
 - VERIFICAR POSIÇÃO EXATA DOS PILARES NO PROJETO ESTRUTURAL.
 - VERIFICAR DETALHES CONSTRUTIVOS PERTINENTES NAS PRANCHAS DE DETALHAMENTO.
 - EM CASO DE CONFLITO DE INFORMAÇÕES ENTRE O PROJETO GRÁFICO E O MEMORIAL DESCRITIVO, PREVALECE A INFORMAÇÃO CONTIDA NOS DESENHOS.
 - ALTERAÇÕES NESTE PROJETO SOMENTE COM AUTORIZAÇÃO EXPRESSA DO FINE
- REFERÊNCIAS**
- PLANILHA DE QUANTITATIVOS
 - MEMORIAL DESCRITIVO E ESPECIFICAÇÕES TÉCNICAS (MARCAS/ FABRICANTES DE MATERIAS RELACIONADOS AOS PROJETOS CONSTITUIREM SE APENAS COMO REFERÊNCIA. O FINE NÃO DIRECIONA A ESCOLHA DE MARCAS E NÃO MANTÉM CADASTRO DE FABRICANTES).

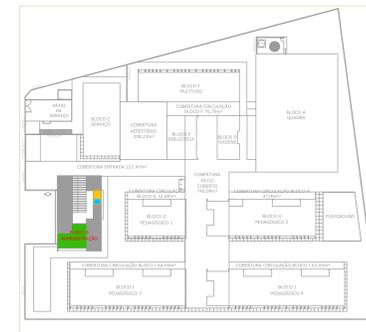


CROQUI DE REFERÊNCIA


1 SANITÁRIO FEMININO
ESCALA 1/25

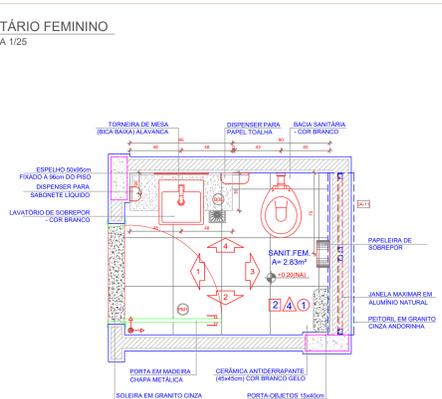


PLANTA BAIXA

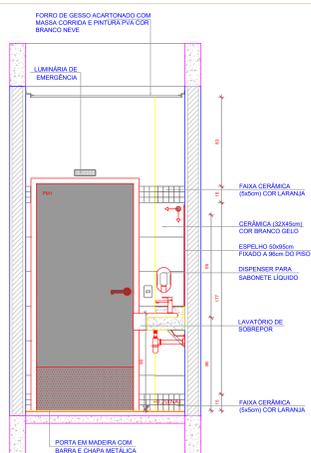


VISTA 1

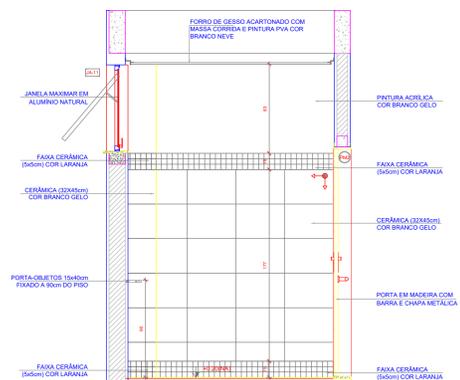

VISTA 2

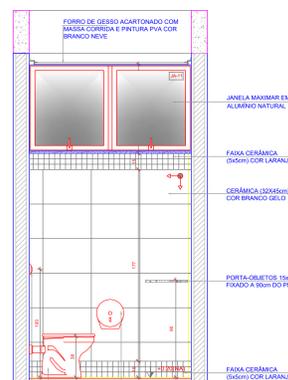


VISTA 3

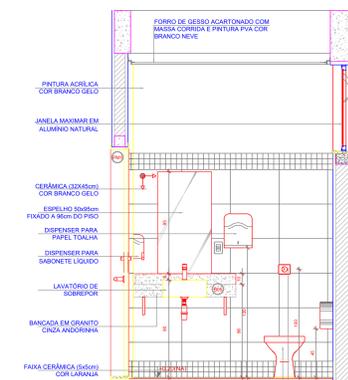


VISTA 4


1 SANITÁRIO ACESSÍVEL
ESCALA 1/25

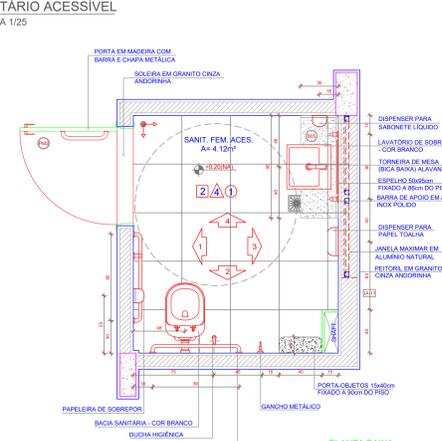


PLANTA BAIXA

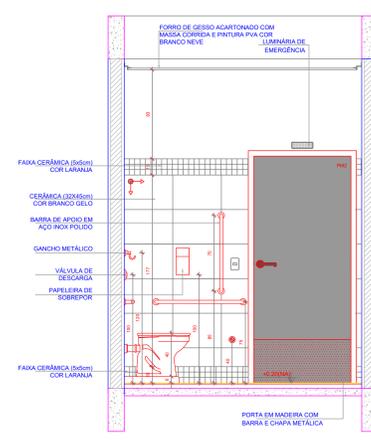


VISTA 1

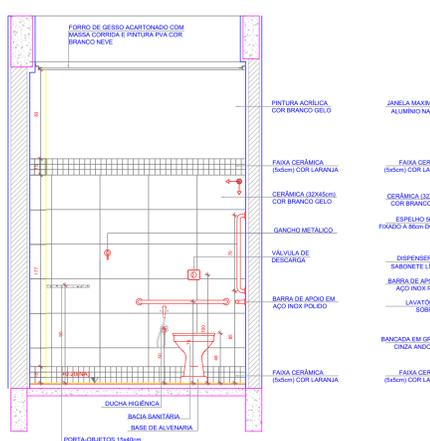

VISTA 2

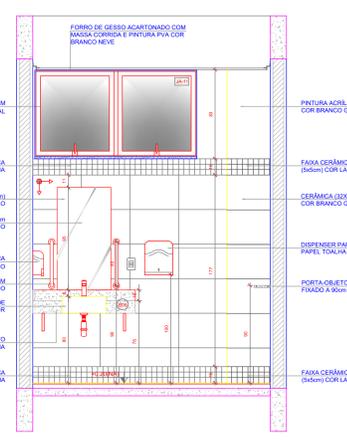

VISTA 3

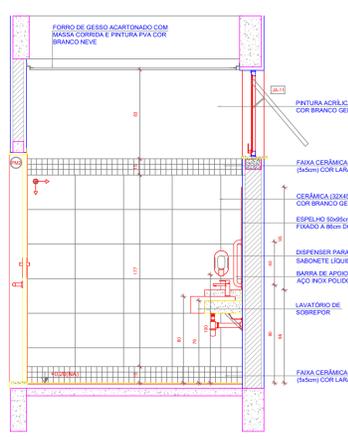

VISTA 4

Nº	DATA	DESCRIÇÃO
		CONTROLE DE REVISÕES

FINE Fundo Nacional de Desenvolvimento da Educação

MINISTÉRIO DA EDUCAÇÃO

PROJETO PADRÃO - FINE

PROPRIETÁRIO :	PROPRIETÁRIO
ENDEREÇO :	ENDEREÇO
MUNICÍPIO - UF :	MUNICÍPIO

PROPRIETÁRIO	
RESP. TÉCNICO	CREA
AUTOR DO PROJETO	CAU

DUFO	CREA
	RA

OBSERVAÇÕES:

ESCOLA 13 SALAS DE AULA - MODELO TÉRREO
PROJETO DE ARQUITETURA

COORDENAÇÃO	DESCRIÇÃO-1	PE-AR
CGEST - Coordenação Gerente de Infraestrutura Educacional	DESCRIÇÃO-2	
	DESCRIÇÃO-3	

REVISÃO	R-01	ESCALA	PRANCHAS
FORMATO	R-02	ESCALA	00/00
DESENHO	R-03	DATA EMISSÃO	DATA