




1 SANITÁRIO ACESSÍVEL
ESCALA 1/25

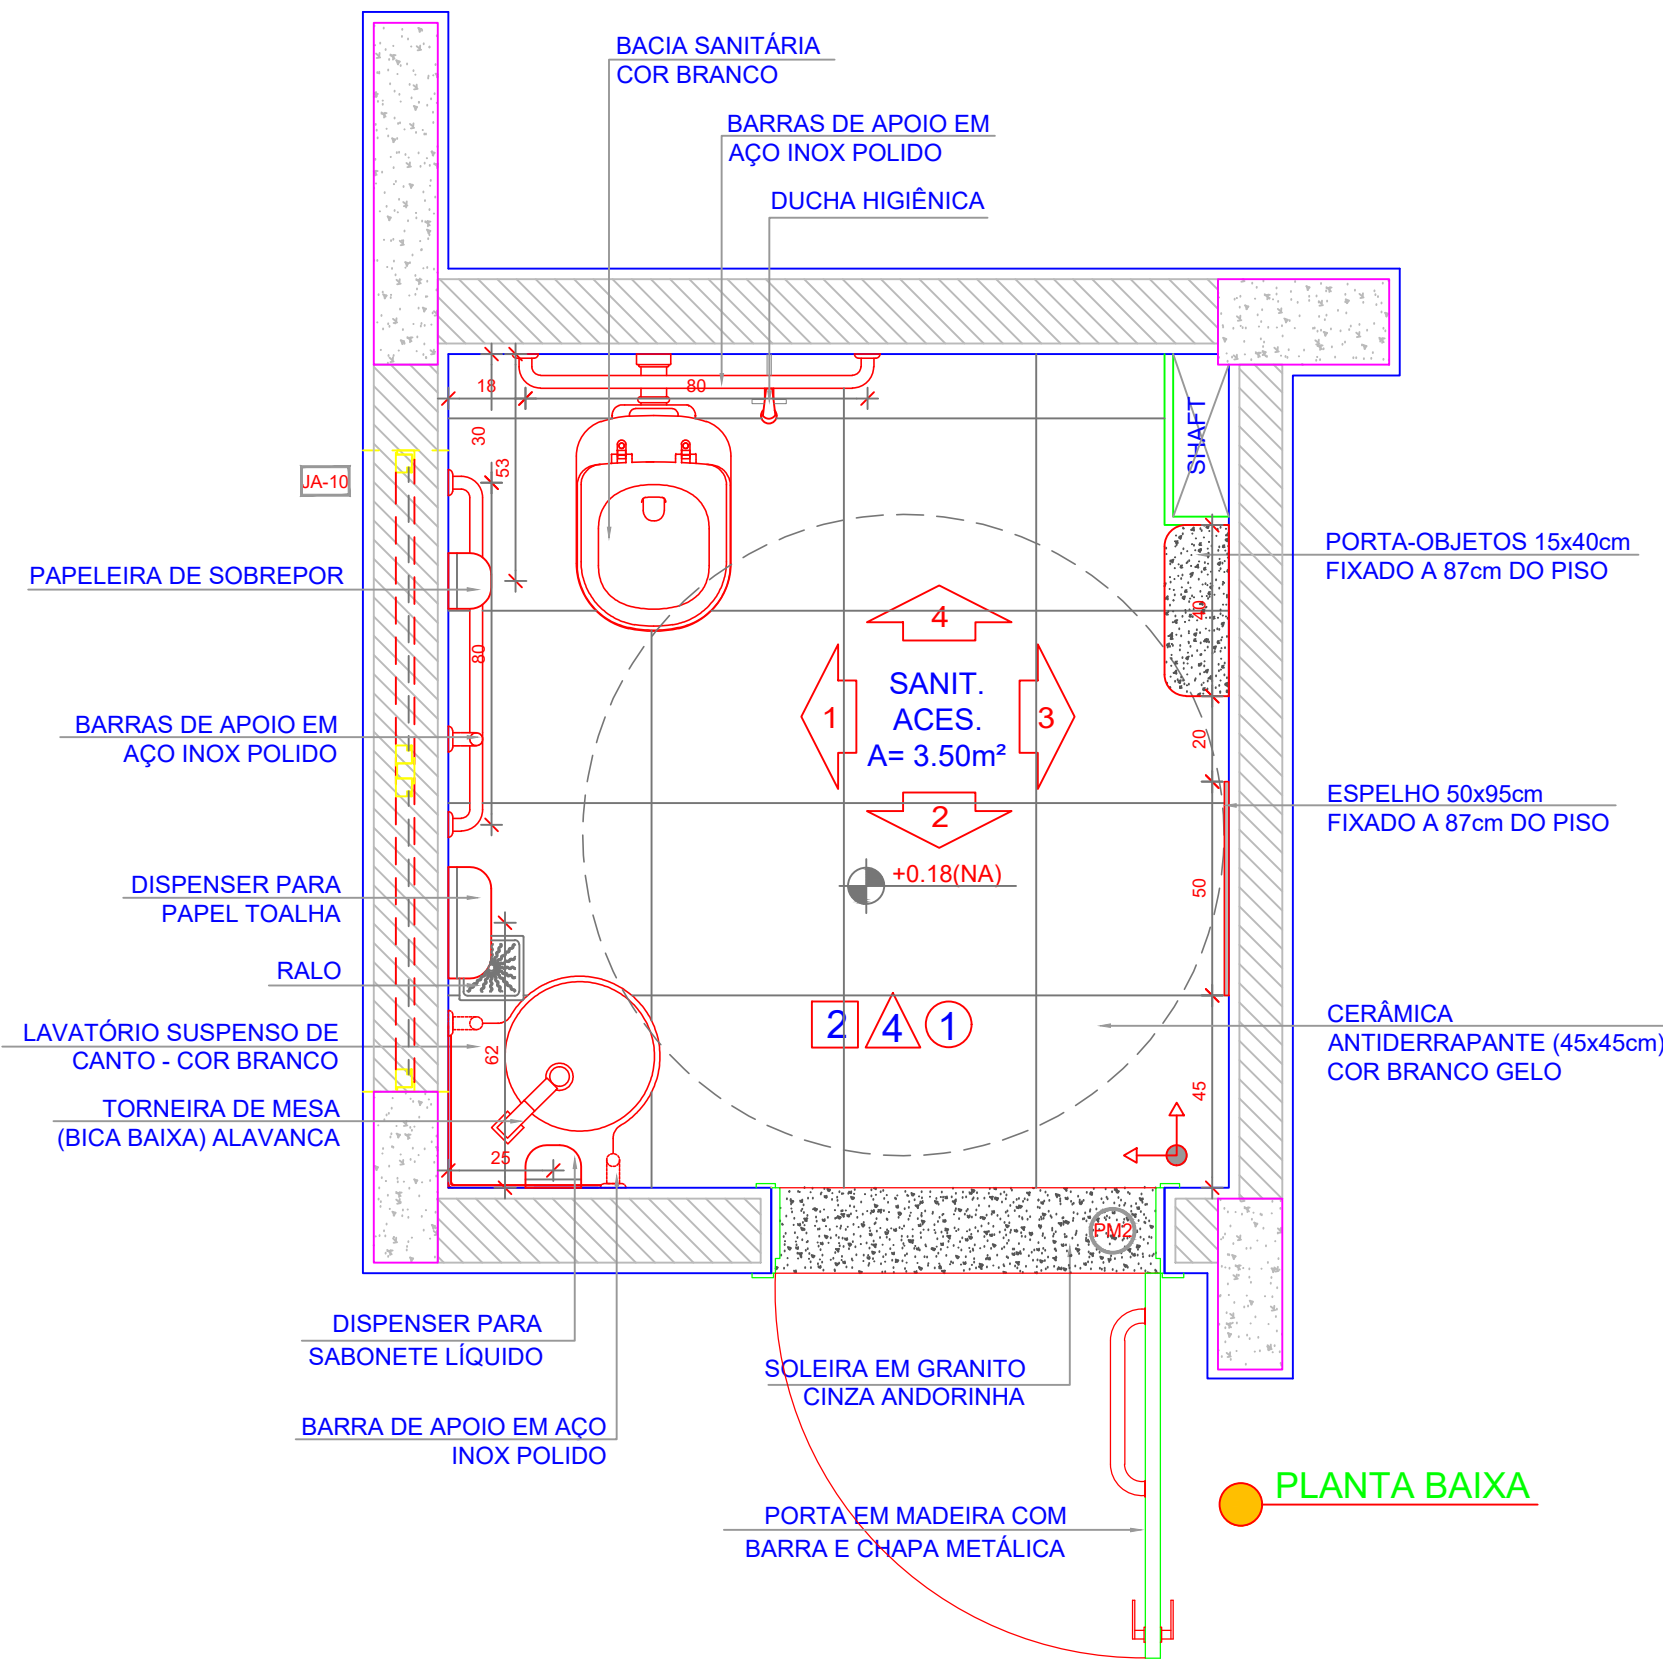


PLANTA BAIXA

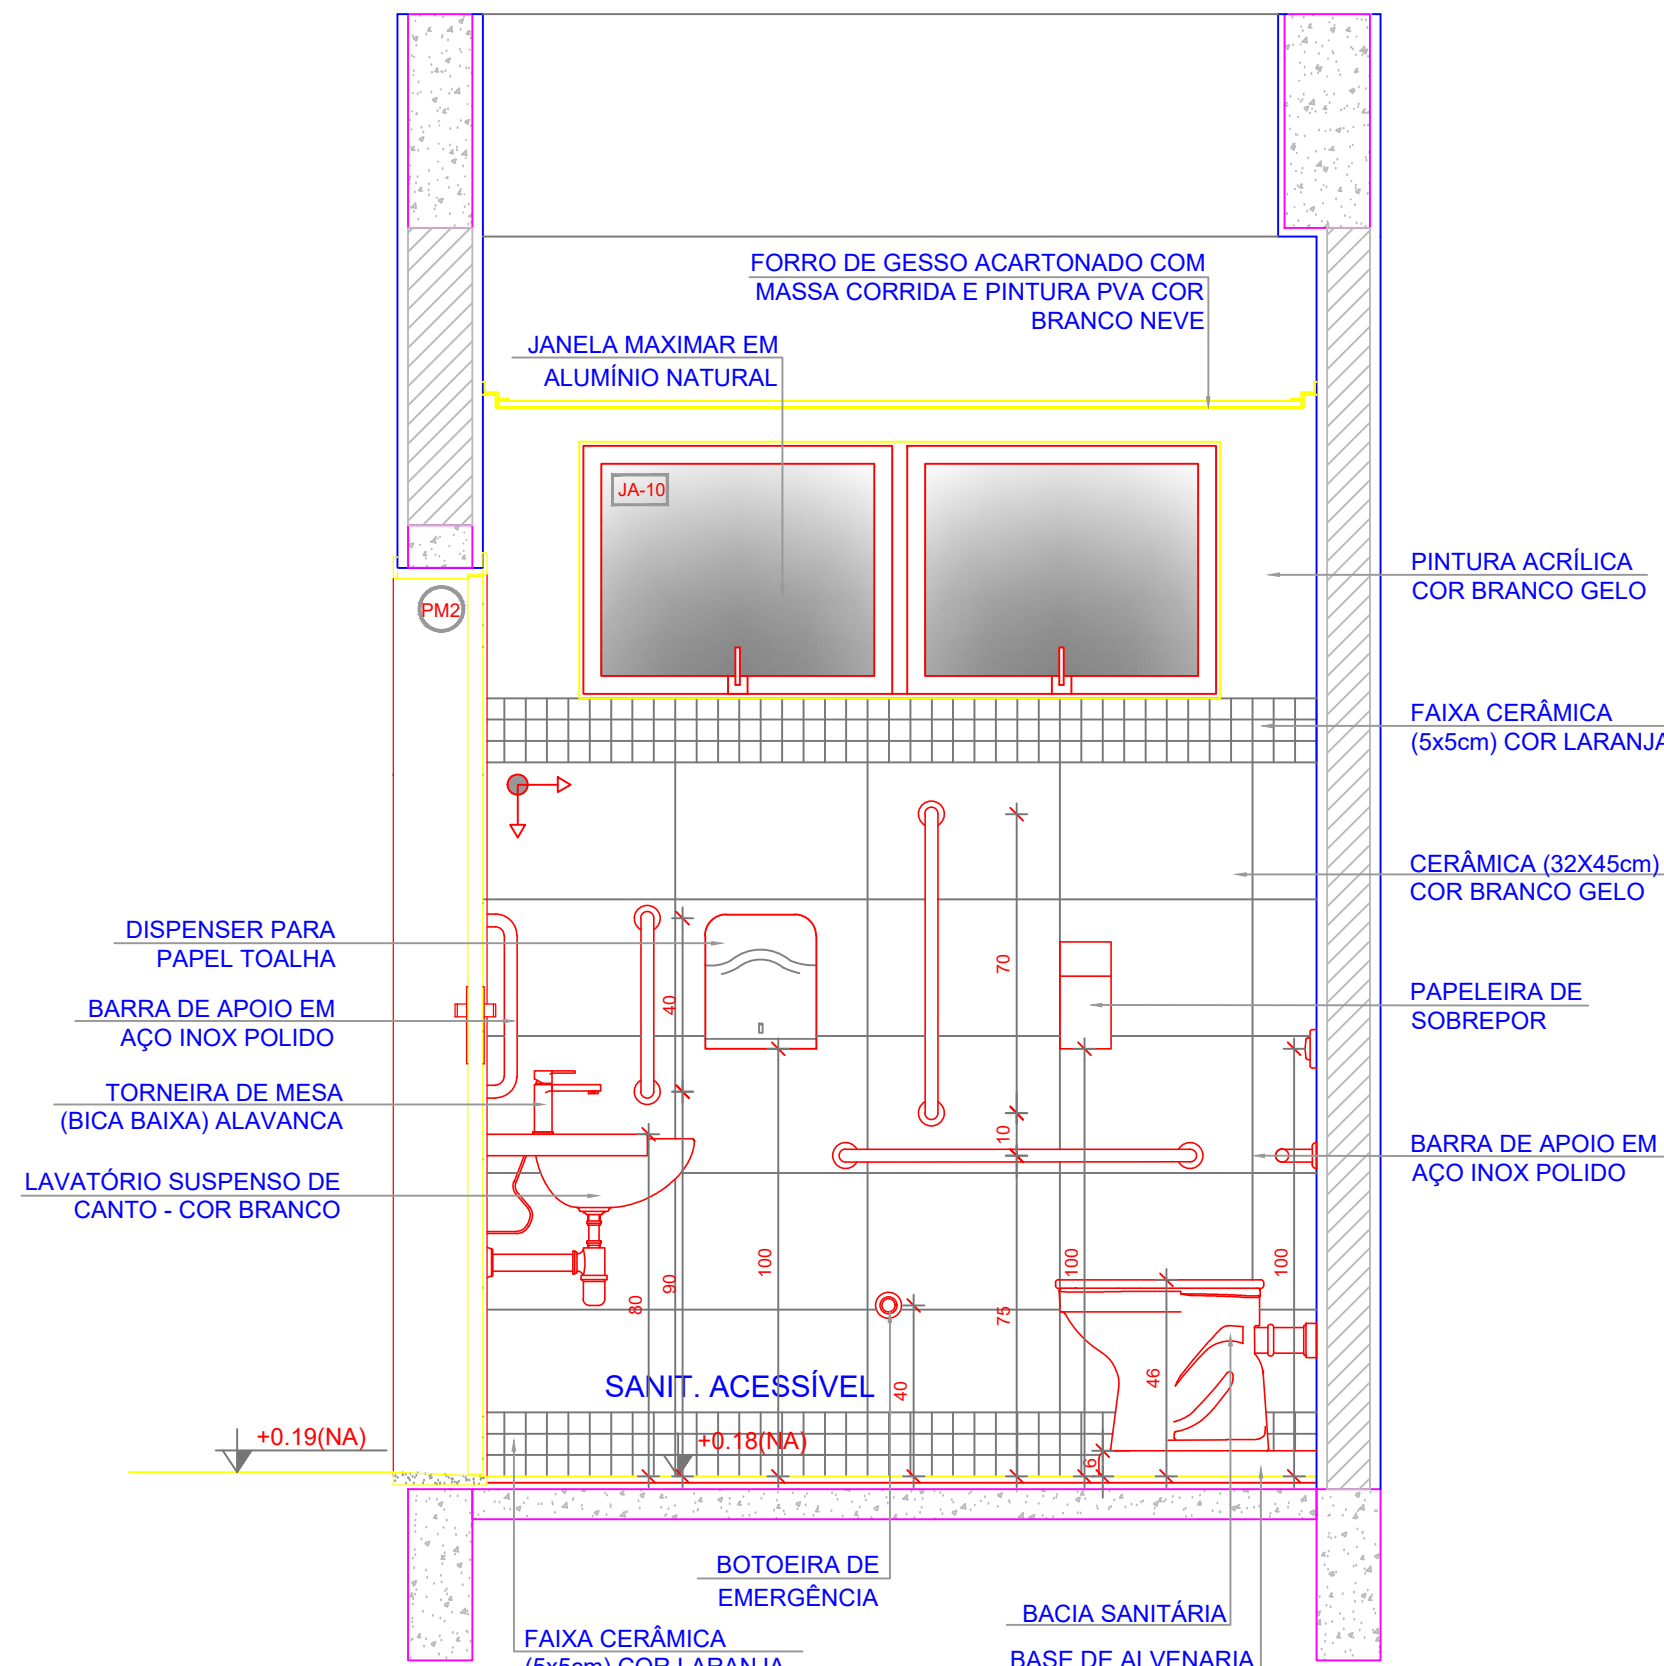


VISTA 1

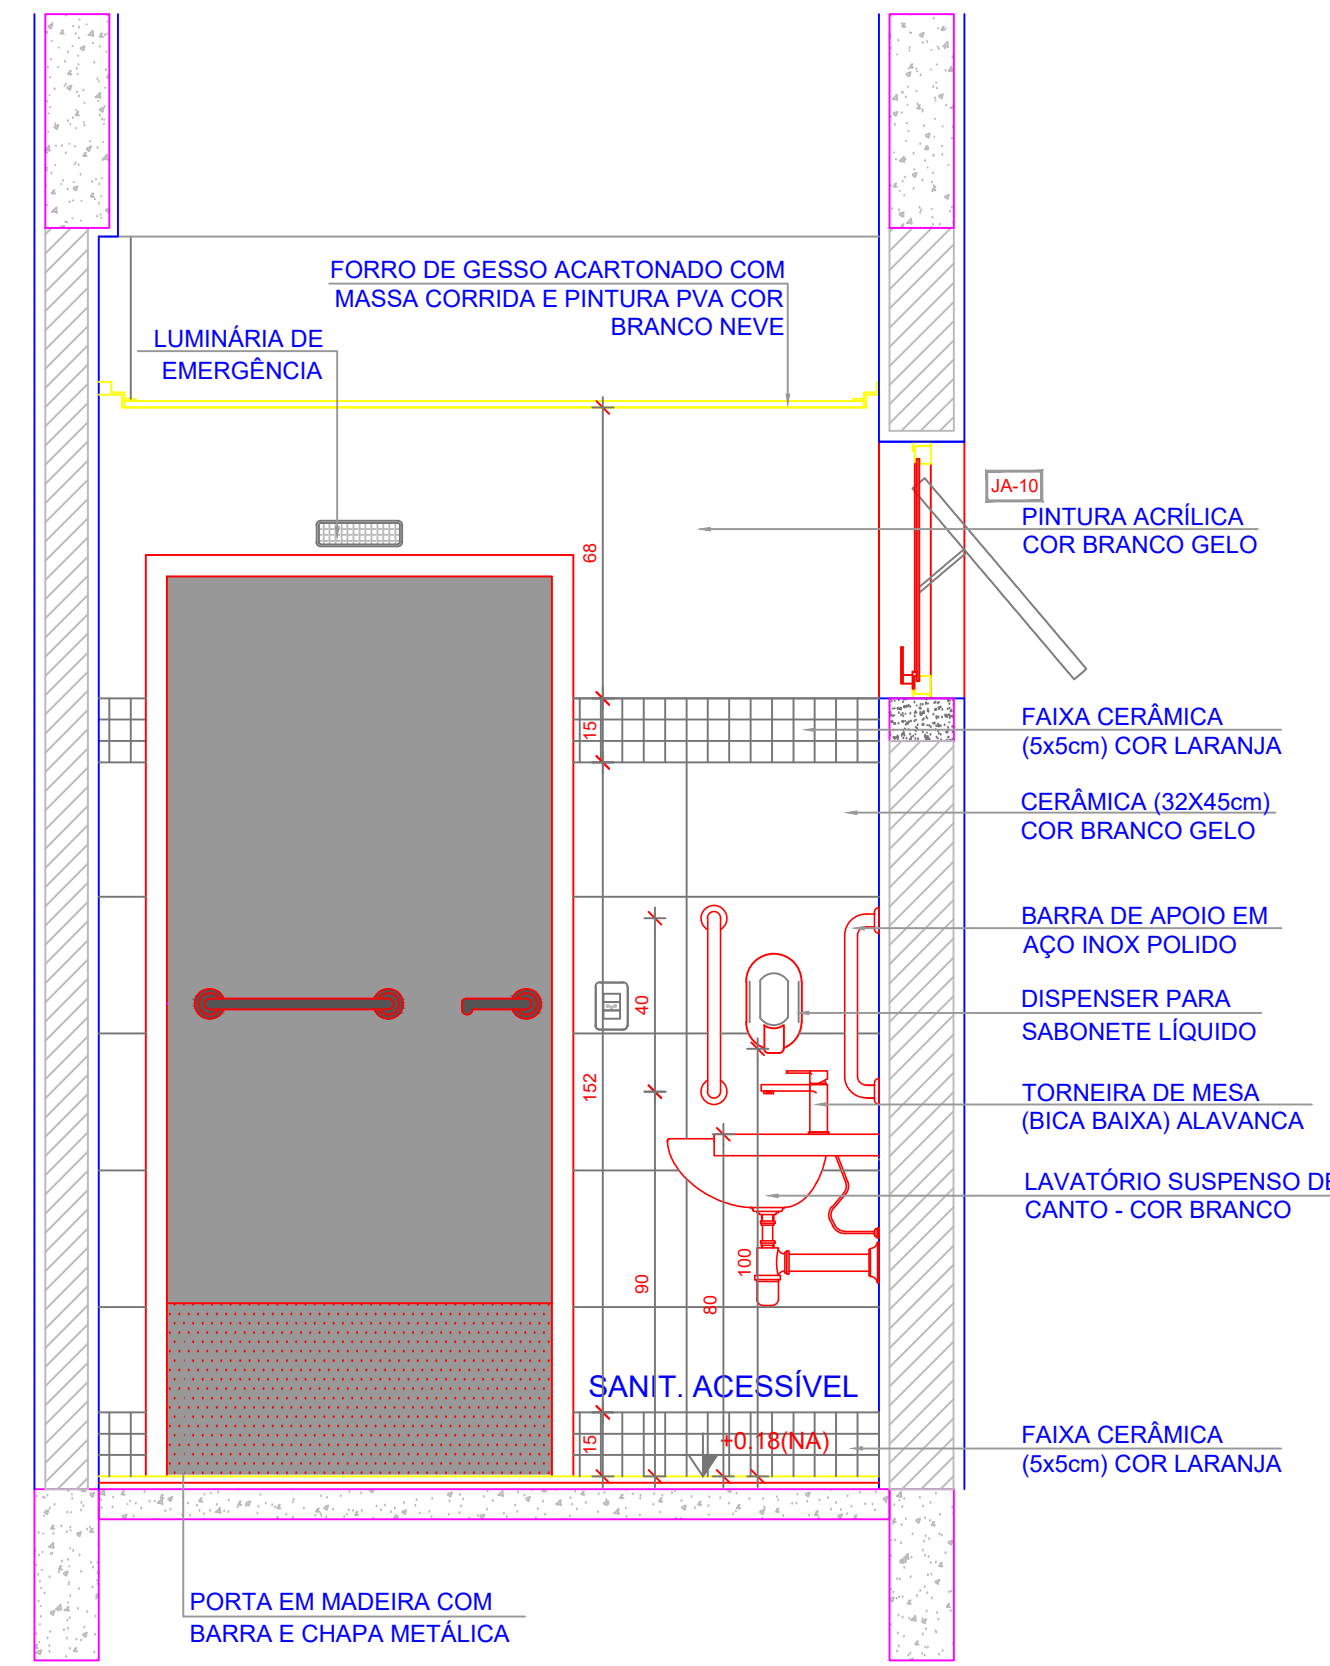


VISTA 2

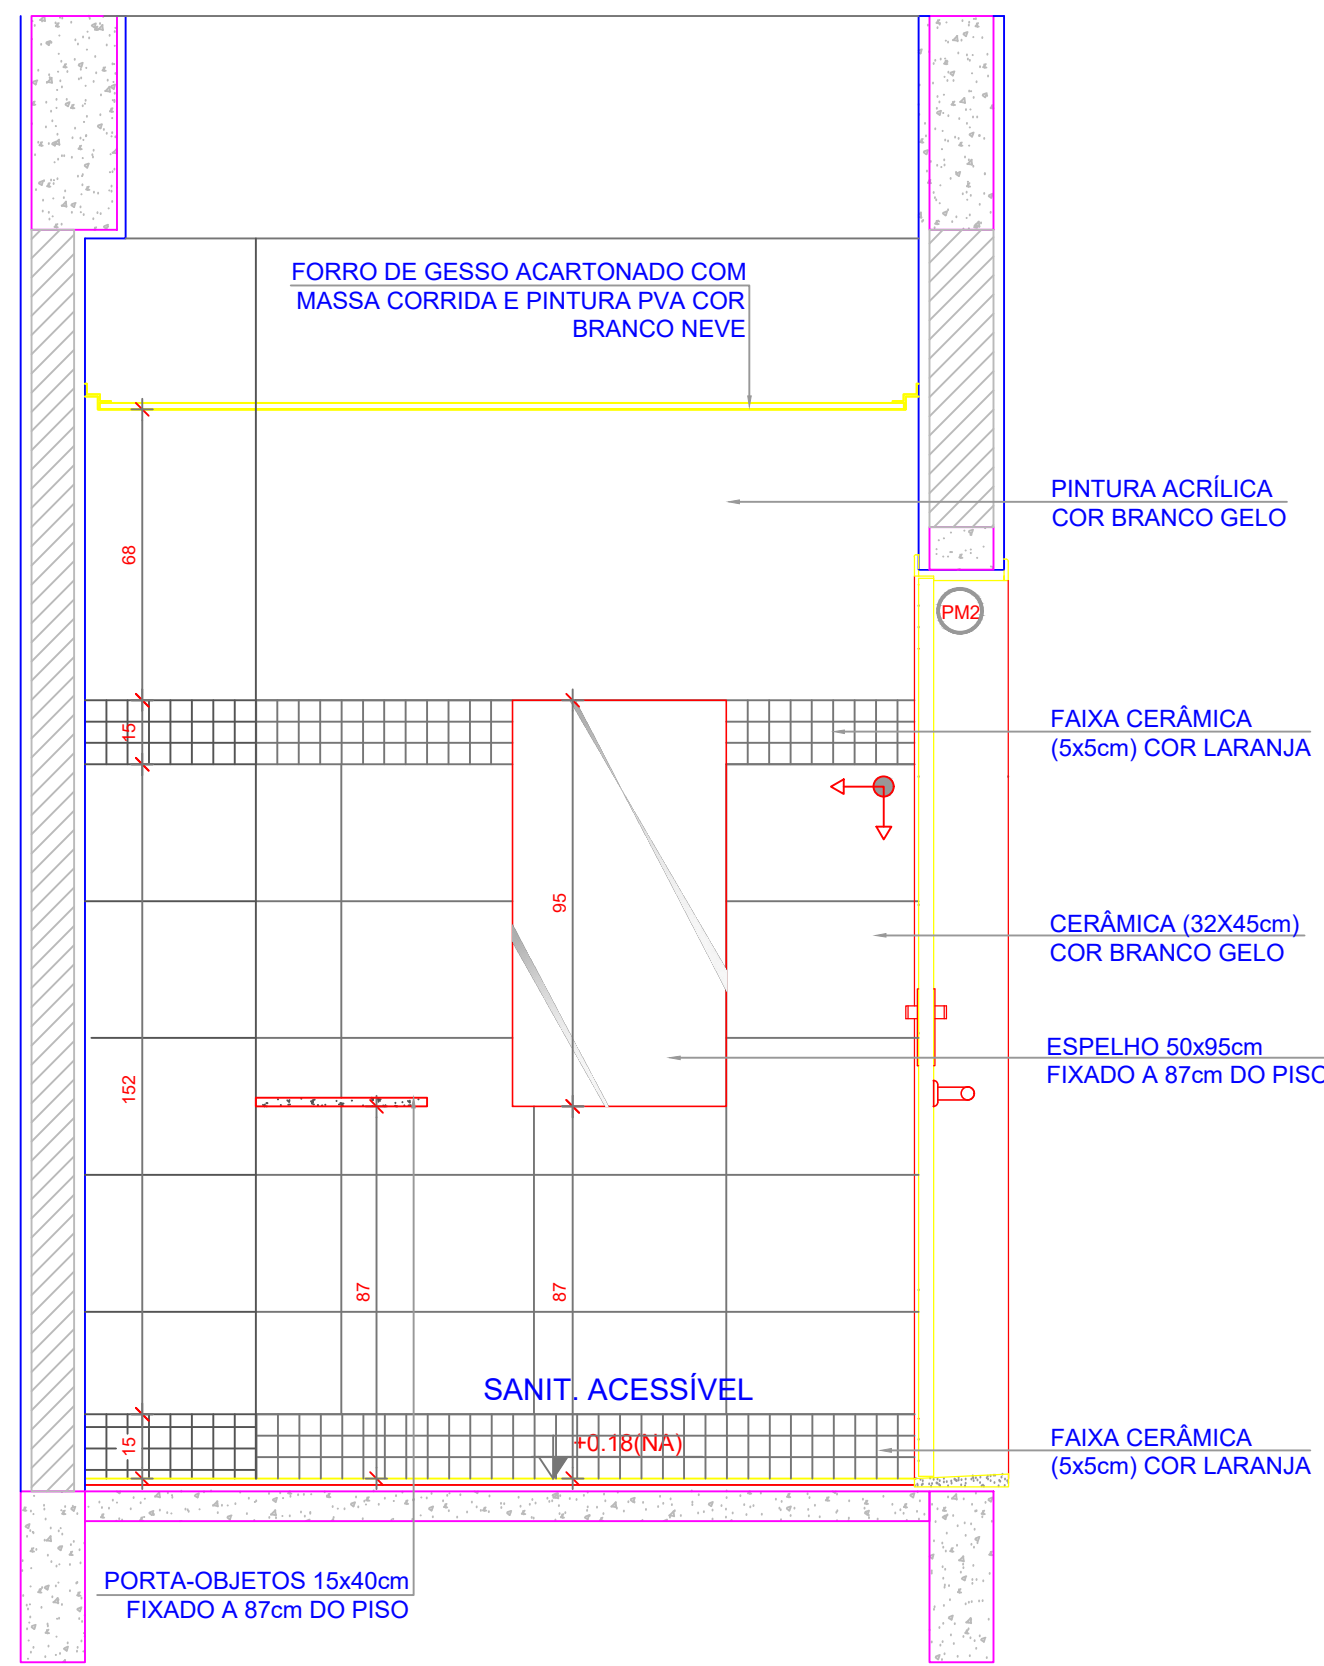


VISTA 3

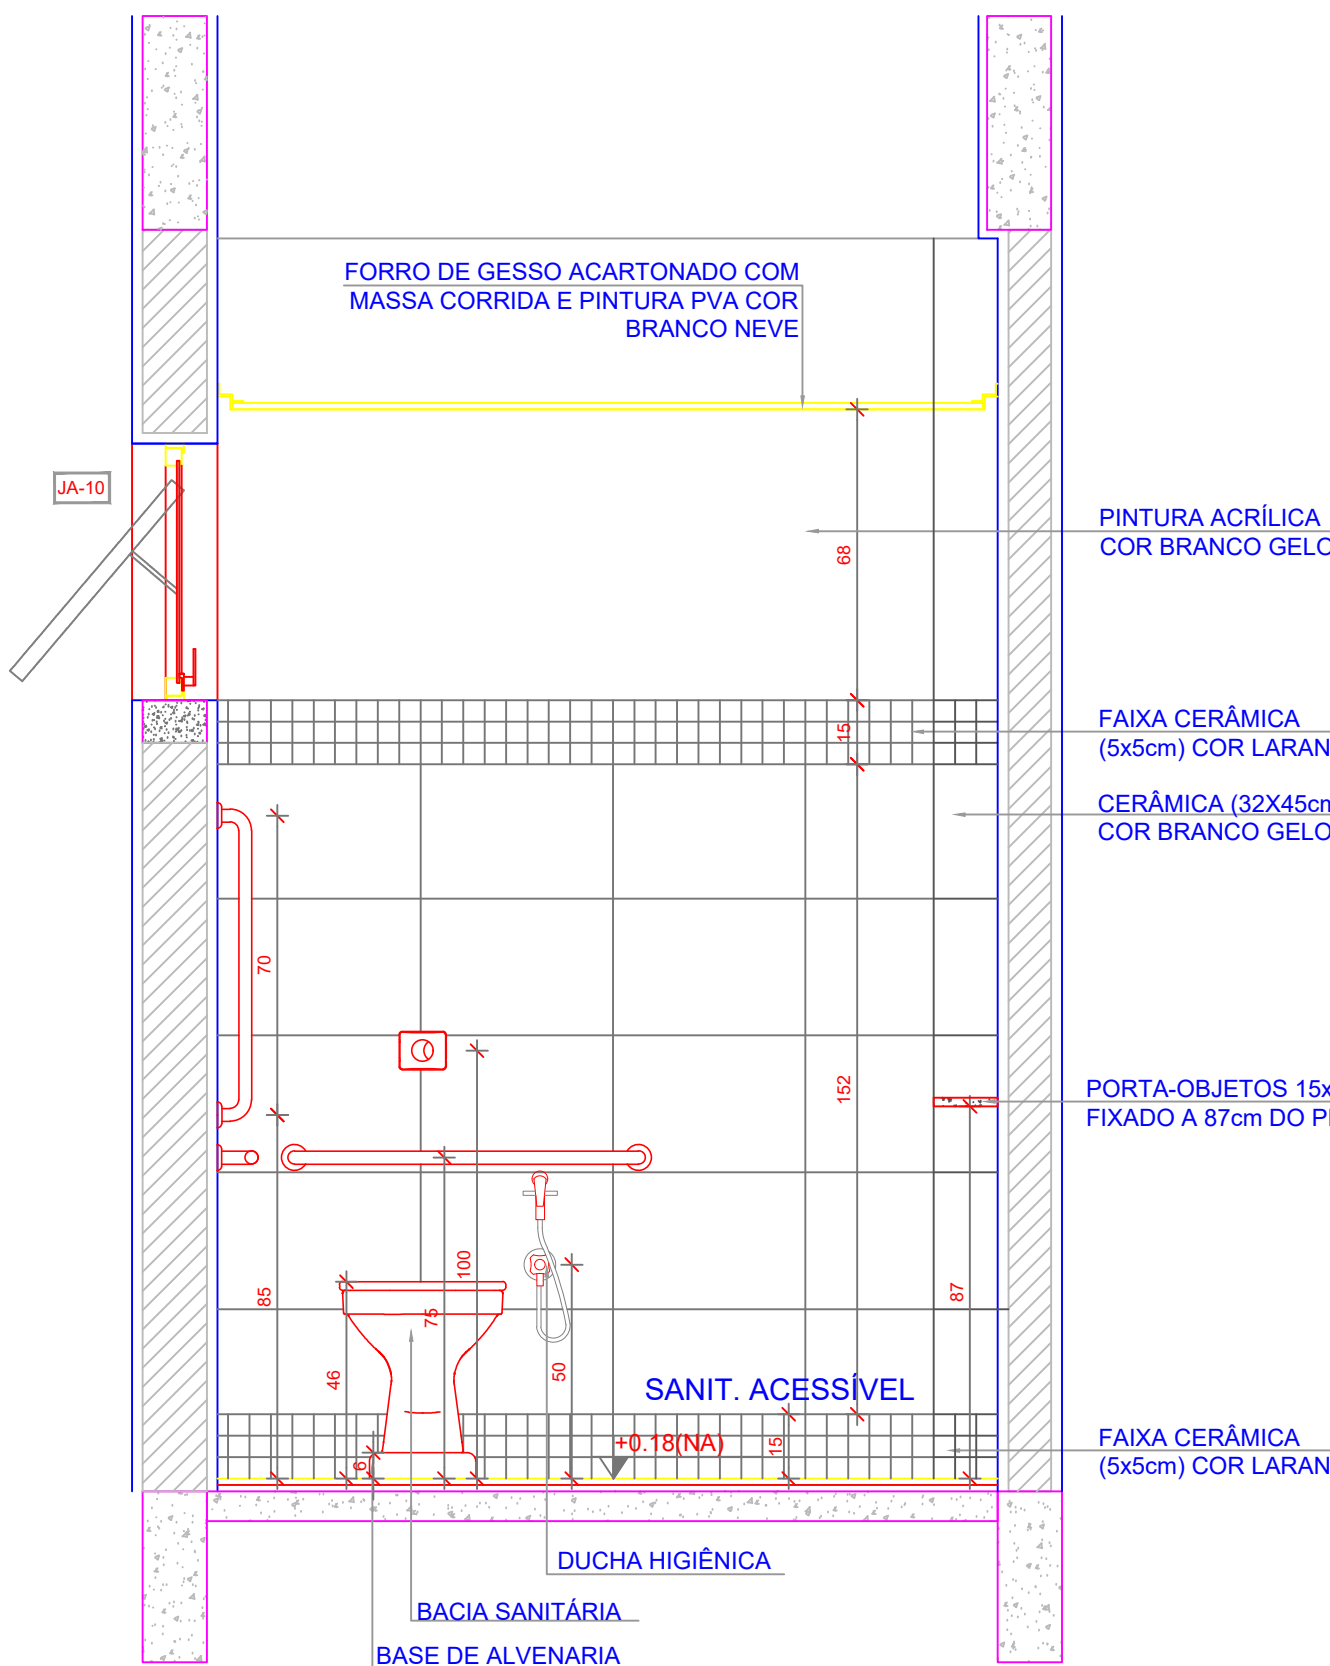


VISTA 4

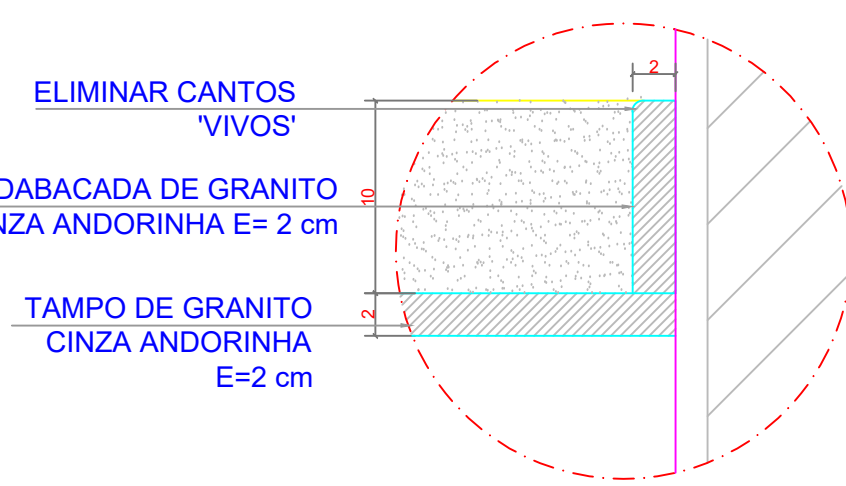


DETALHE 1
Rodabancada de granito sem escala

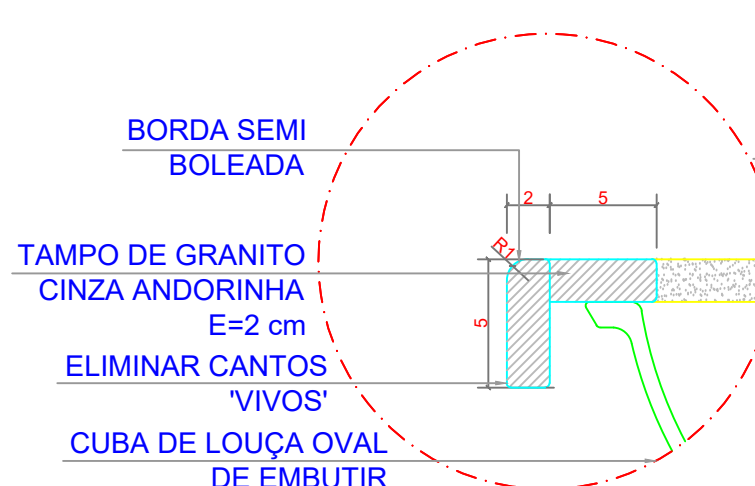

DETALHE 2
Bancada de granito - cuba de embutir sem escala

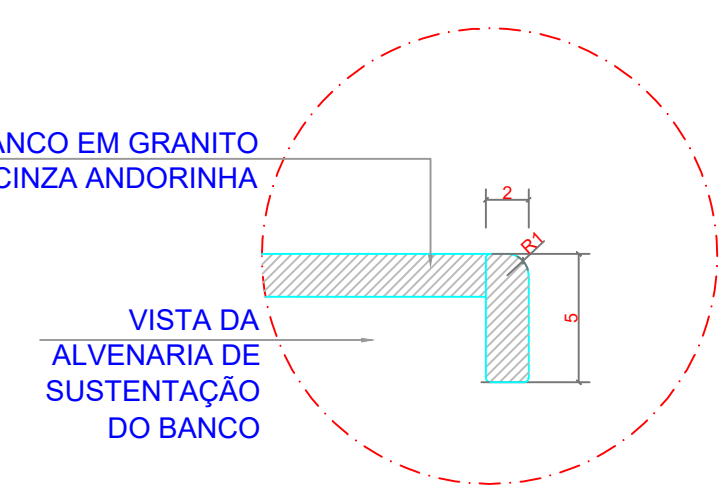


DETALHE 3
Banco de granito sem escala

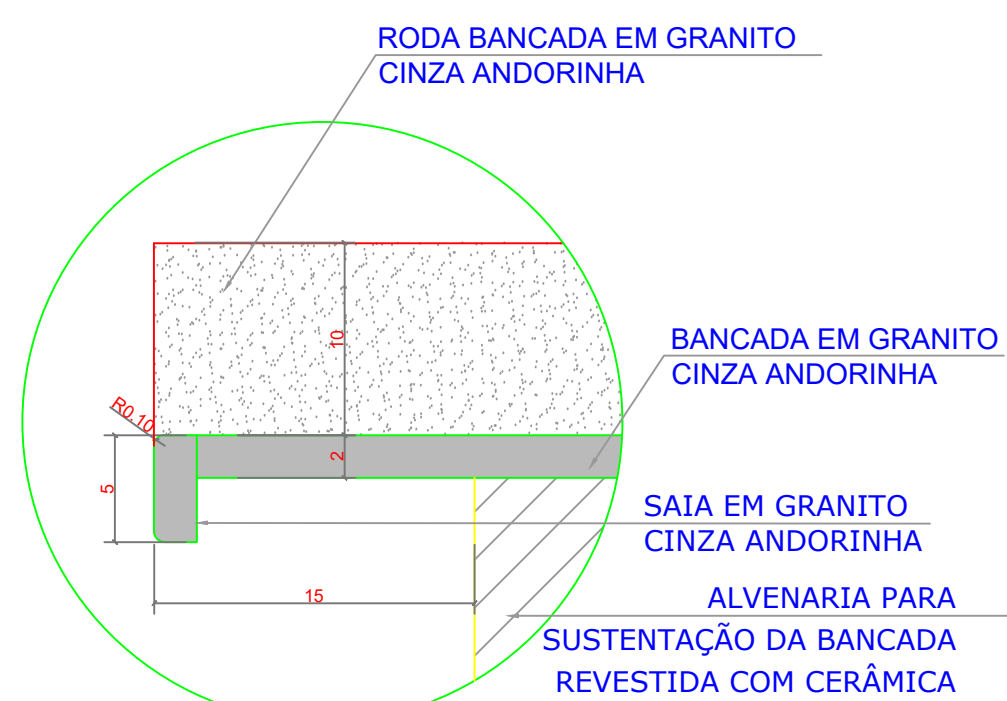

DETALHE 4
Bancada de granito - área seca sem escala

- NOTAS
- MEDIDAS E NÍVEIS EM METROS;
 - VERIFICAR POSIÇÃO EXATA DOS PILARES NO PROJETO ESTRUTURAL;
 - VERIFICAR DETALHES CONSTRUTIVOS PERTINENTES NAS PRANCHAS DE DETALHAMENTO;
 - EM CASO DE CONFLITO DE INFORMAÇÕES ENTRE O PROJETO GRÁFICO E O MEMORIAL DESCRITIVO, PREVALECE A INFORMAÇÃO CONTIDA NOS DESENHOS;
 - ALTERAÇÕES NESTE PROJETO SOMENTE COM AUTORIZAÇÃO EXPRESSA DO FNDE
- REFERÊNCIAS:
- PLANILHA DE QUANTITATIVOS
 - MEMORIAL DESCRITIVO E ESPECIFICAÇÕES TÉCNICAS (MARCAS/ FABRICANTES DE MATERIAIS RELACIONADOS AOS PROJETOS CONSTITUEM-SE APENAS COMO REFERÊNCIA. O FNDE NÃO DIRECIONA A ESCOLHA DE MARCAS E NÃO MANTÉM CADASTRO DE FABRICANTES)

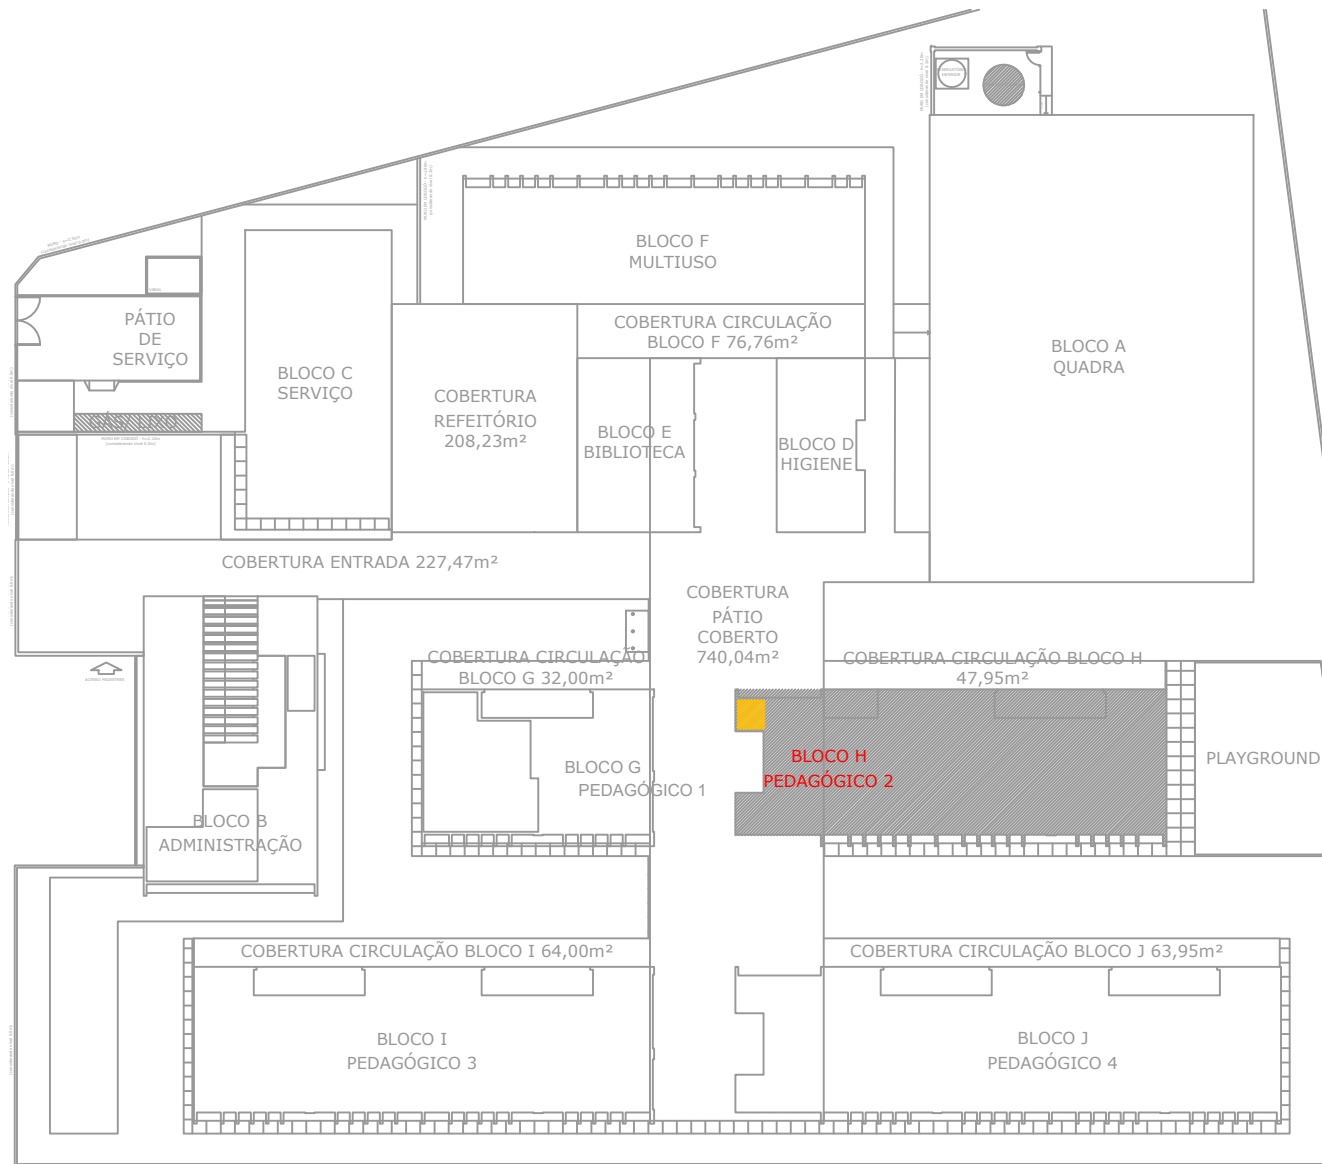

CROQUI DE REFERÊNCIA

Nº	DATA	DESCRIÇÃO
CONTROLE DE REVISÕES		
FNDE Fundo Nacional de Desenvolvimento da Educação MINISTÉRIO DA EDUCAÇÃO		
PROJETO PADRÃO - FNDE		
PROPRIETÁRIO: :	PROPRIETÁRIO	
ENDEREÇO:	ENDEREÇO	
MUNICÍPIO - UF:	MUNICÍPIO	
PROPRIETÁRIO RESP. TÉCNICO CREA AUTOR DO PROJETO CAU		
DLFO		CREA
		RA
OBSERVAÇÕES:		
ESCOLA 13 SALAS DE AULA - MODELO TÉRREO		
PROJETO DE ARQUITETURA		
COORDENAÇÃO	DESCRIÇÃO-1 DESCRIÇÃO-2 DESCRIÇÃO-3	PE-AR
CGEST - Coordenação Geral de Infraestrutura Educacional		
FORMATO	REVISÃO R-01 R-02 R-03	ESCALA ESCALA DATA EMISSÃO DATA
DESENHO		PRANCHA 00/00