



1


ESCALA 1/25

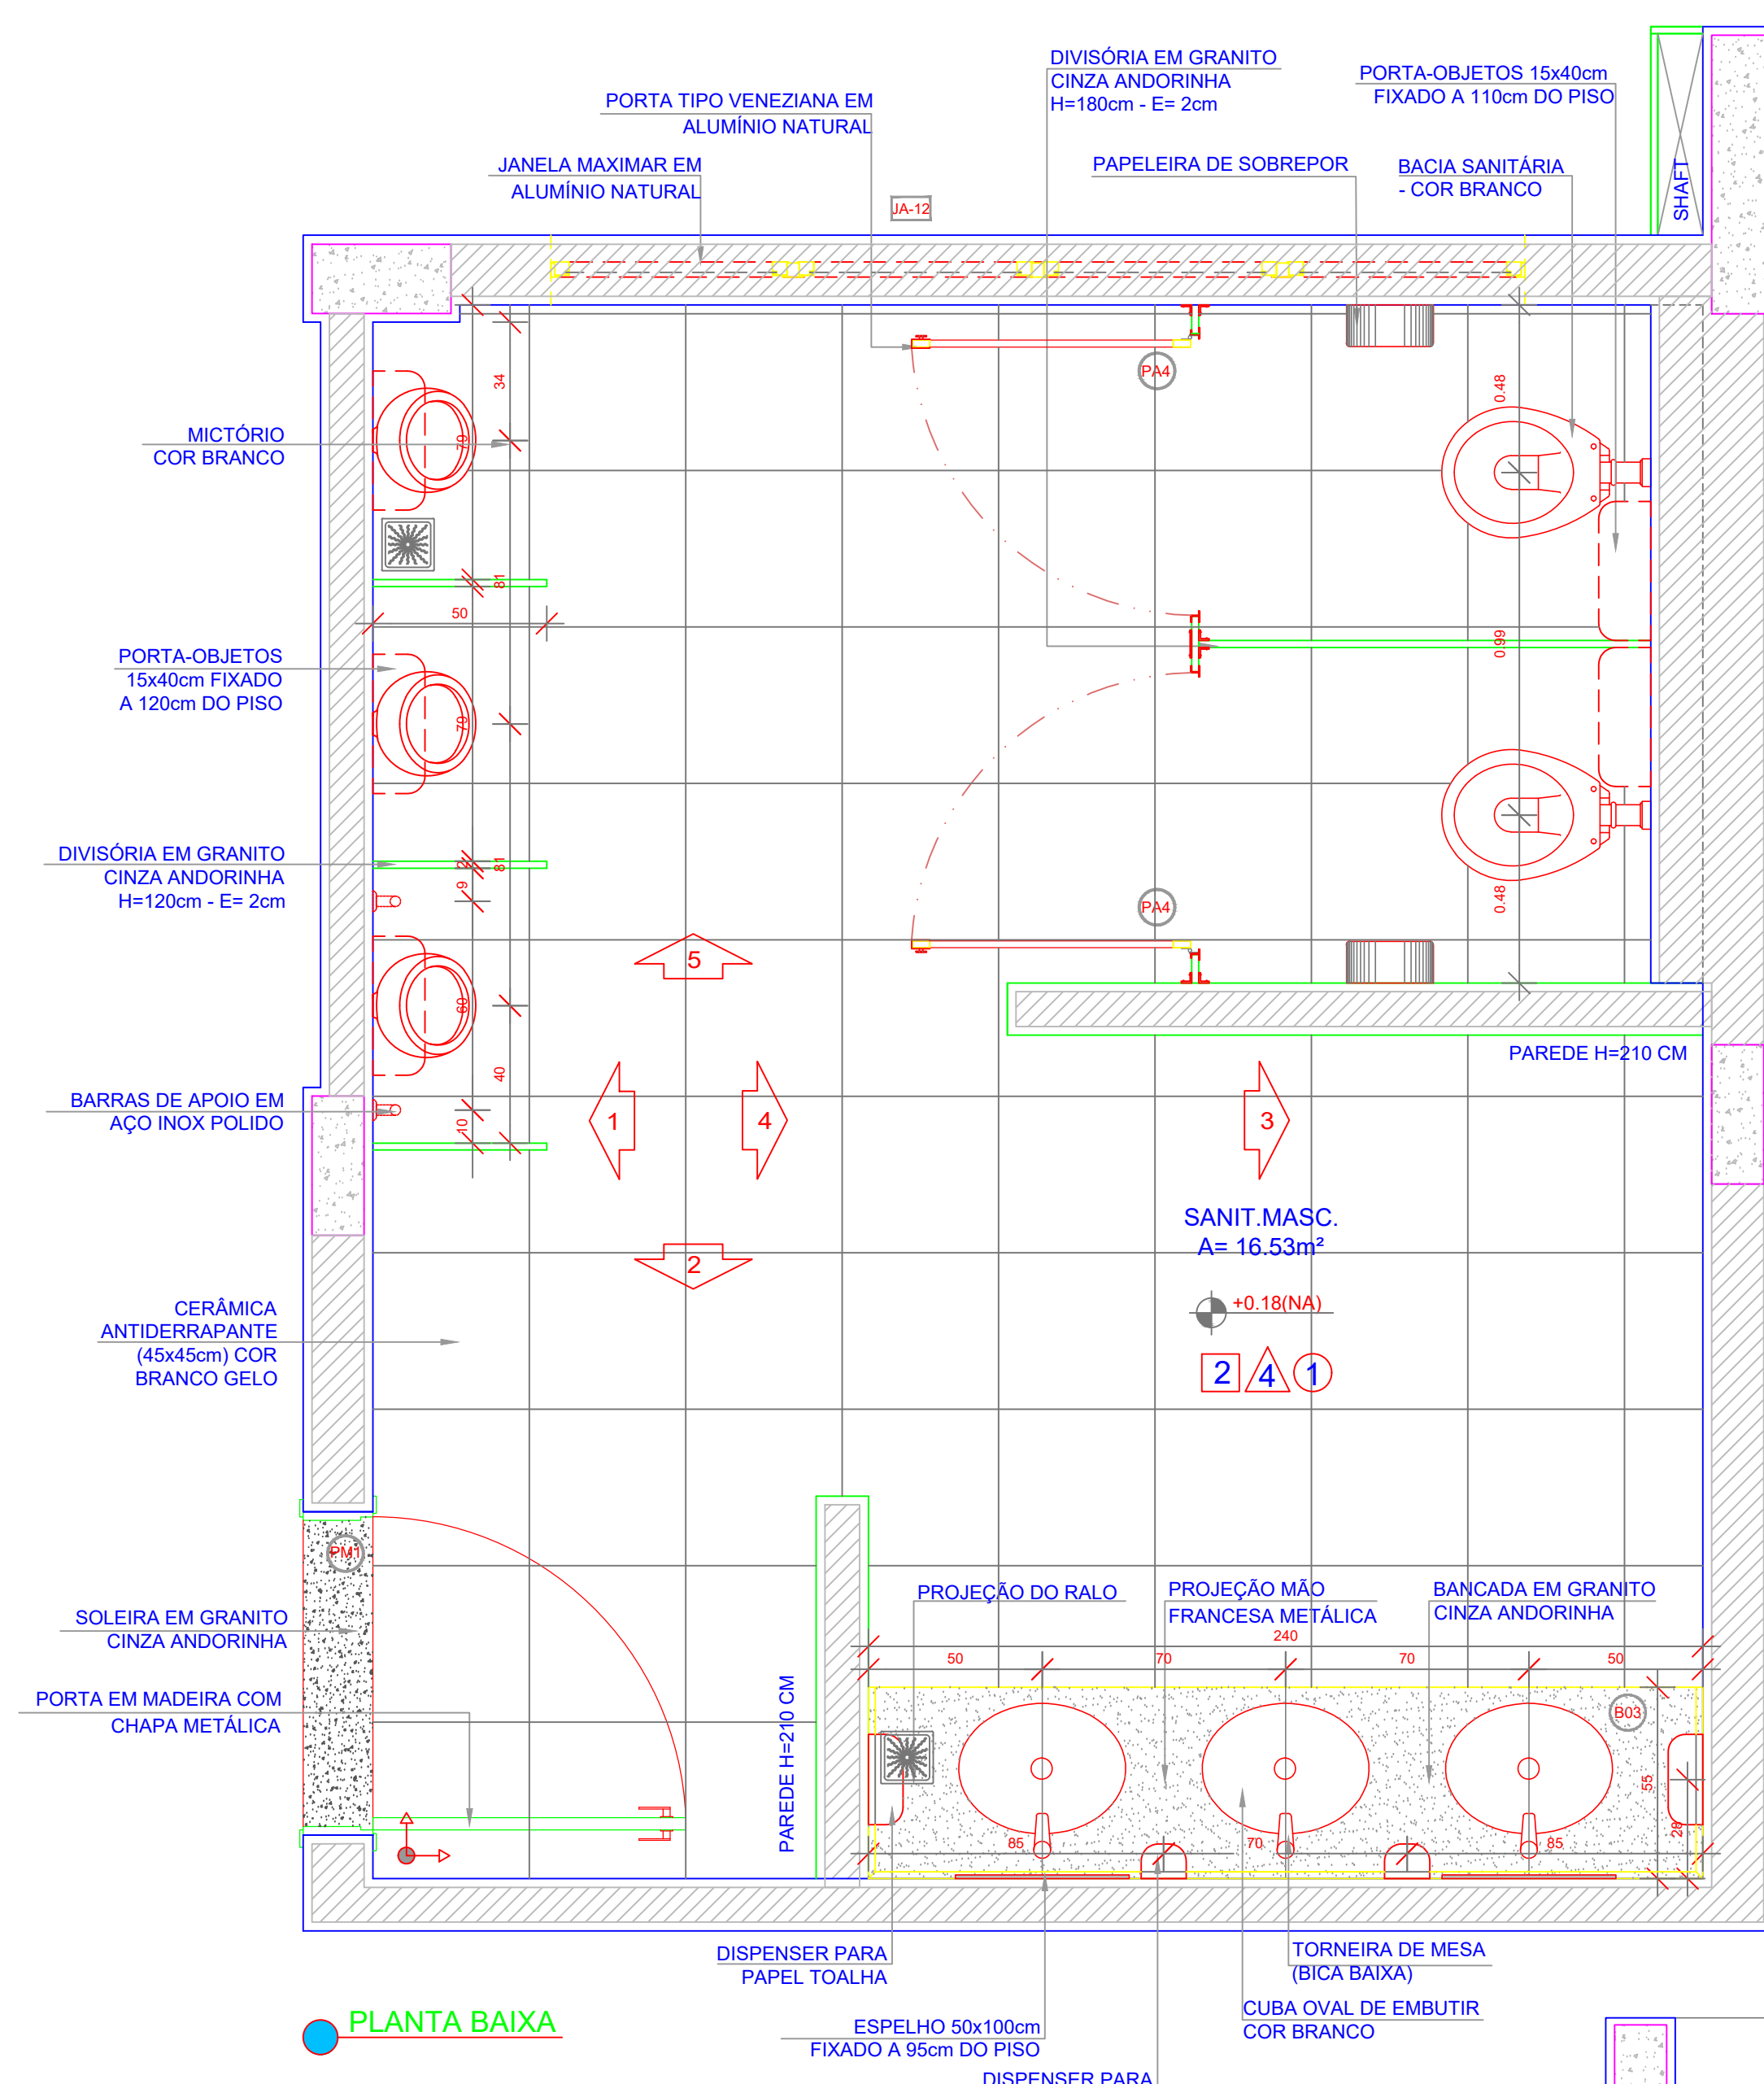


PLANTA BAIXA

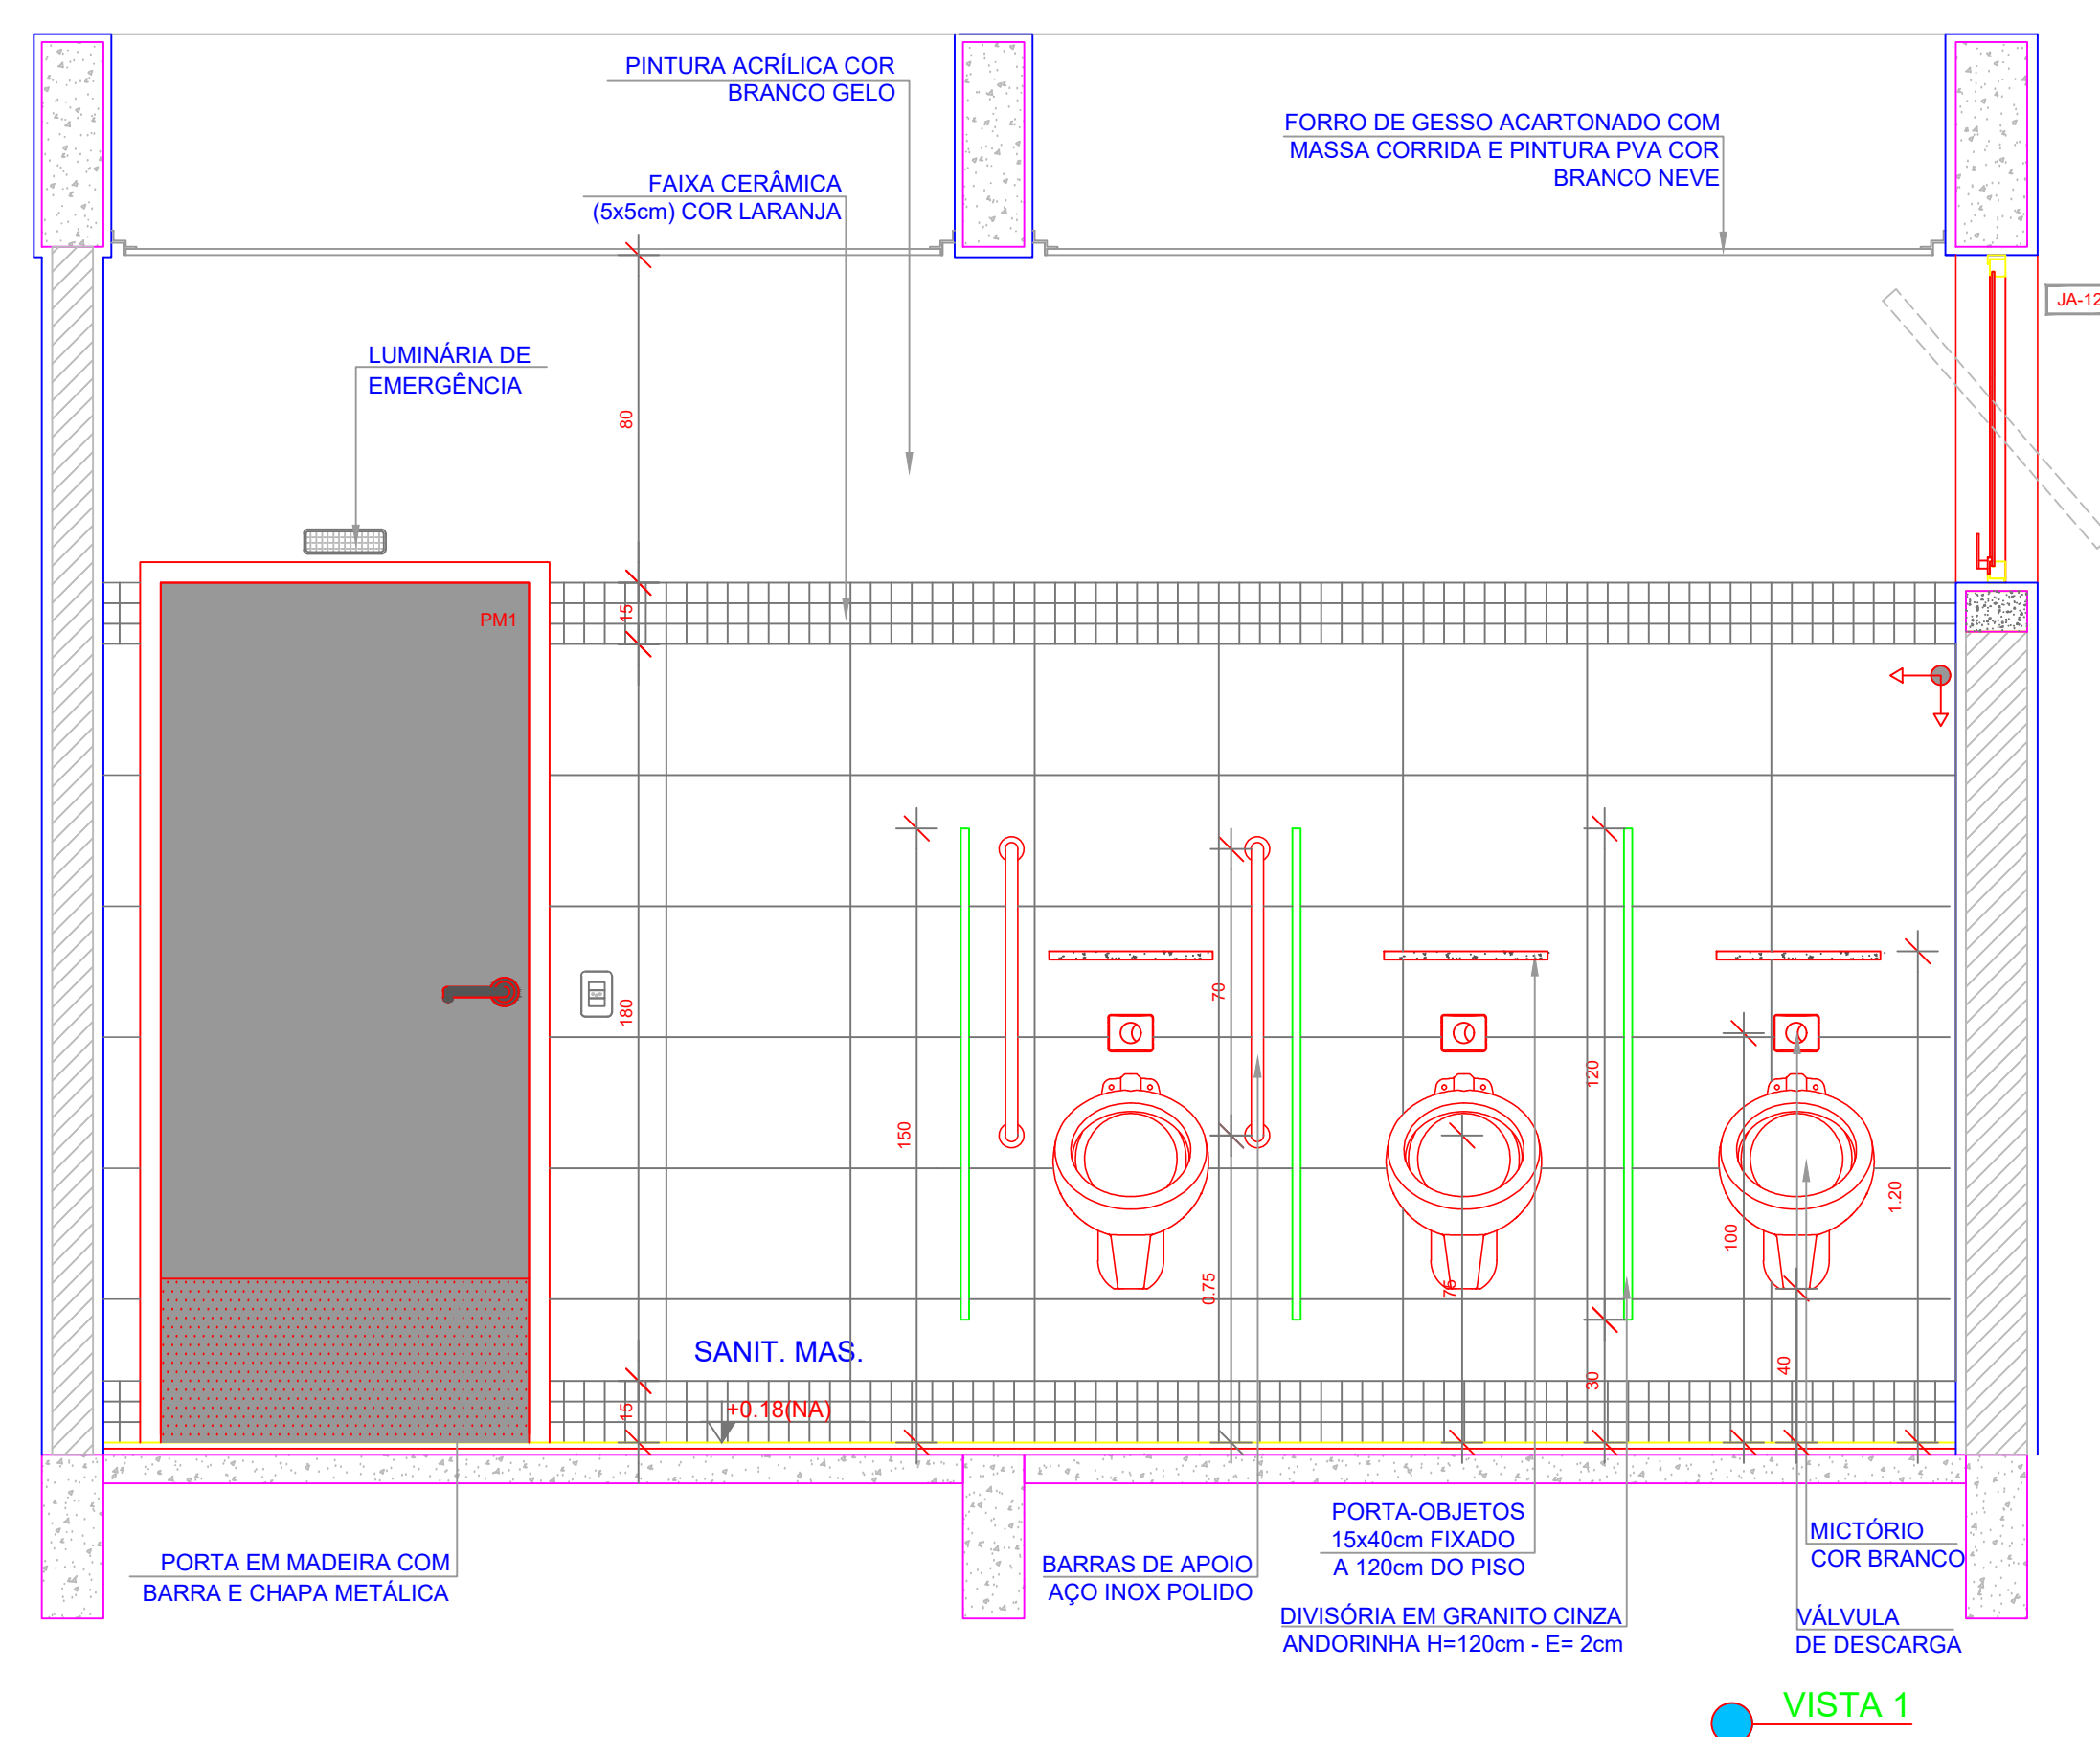



VISTA 1

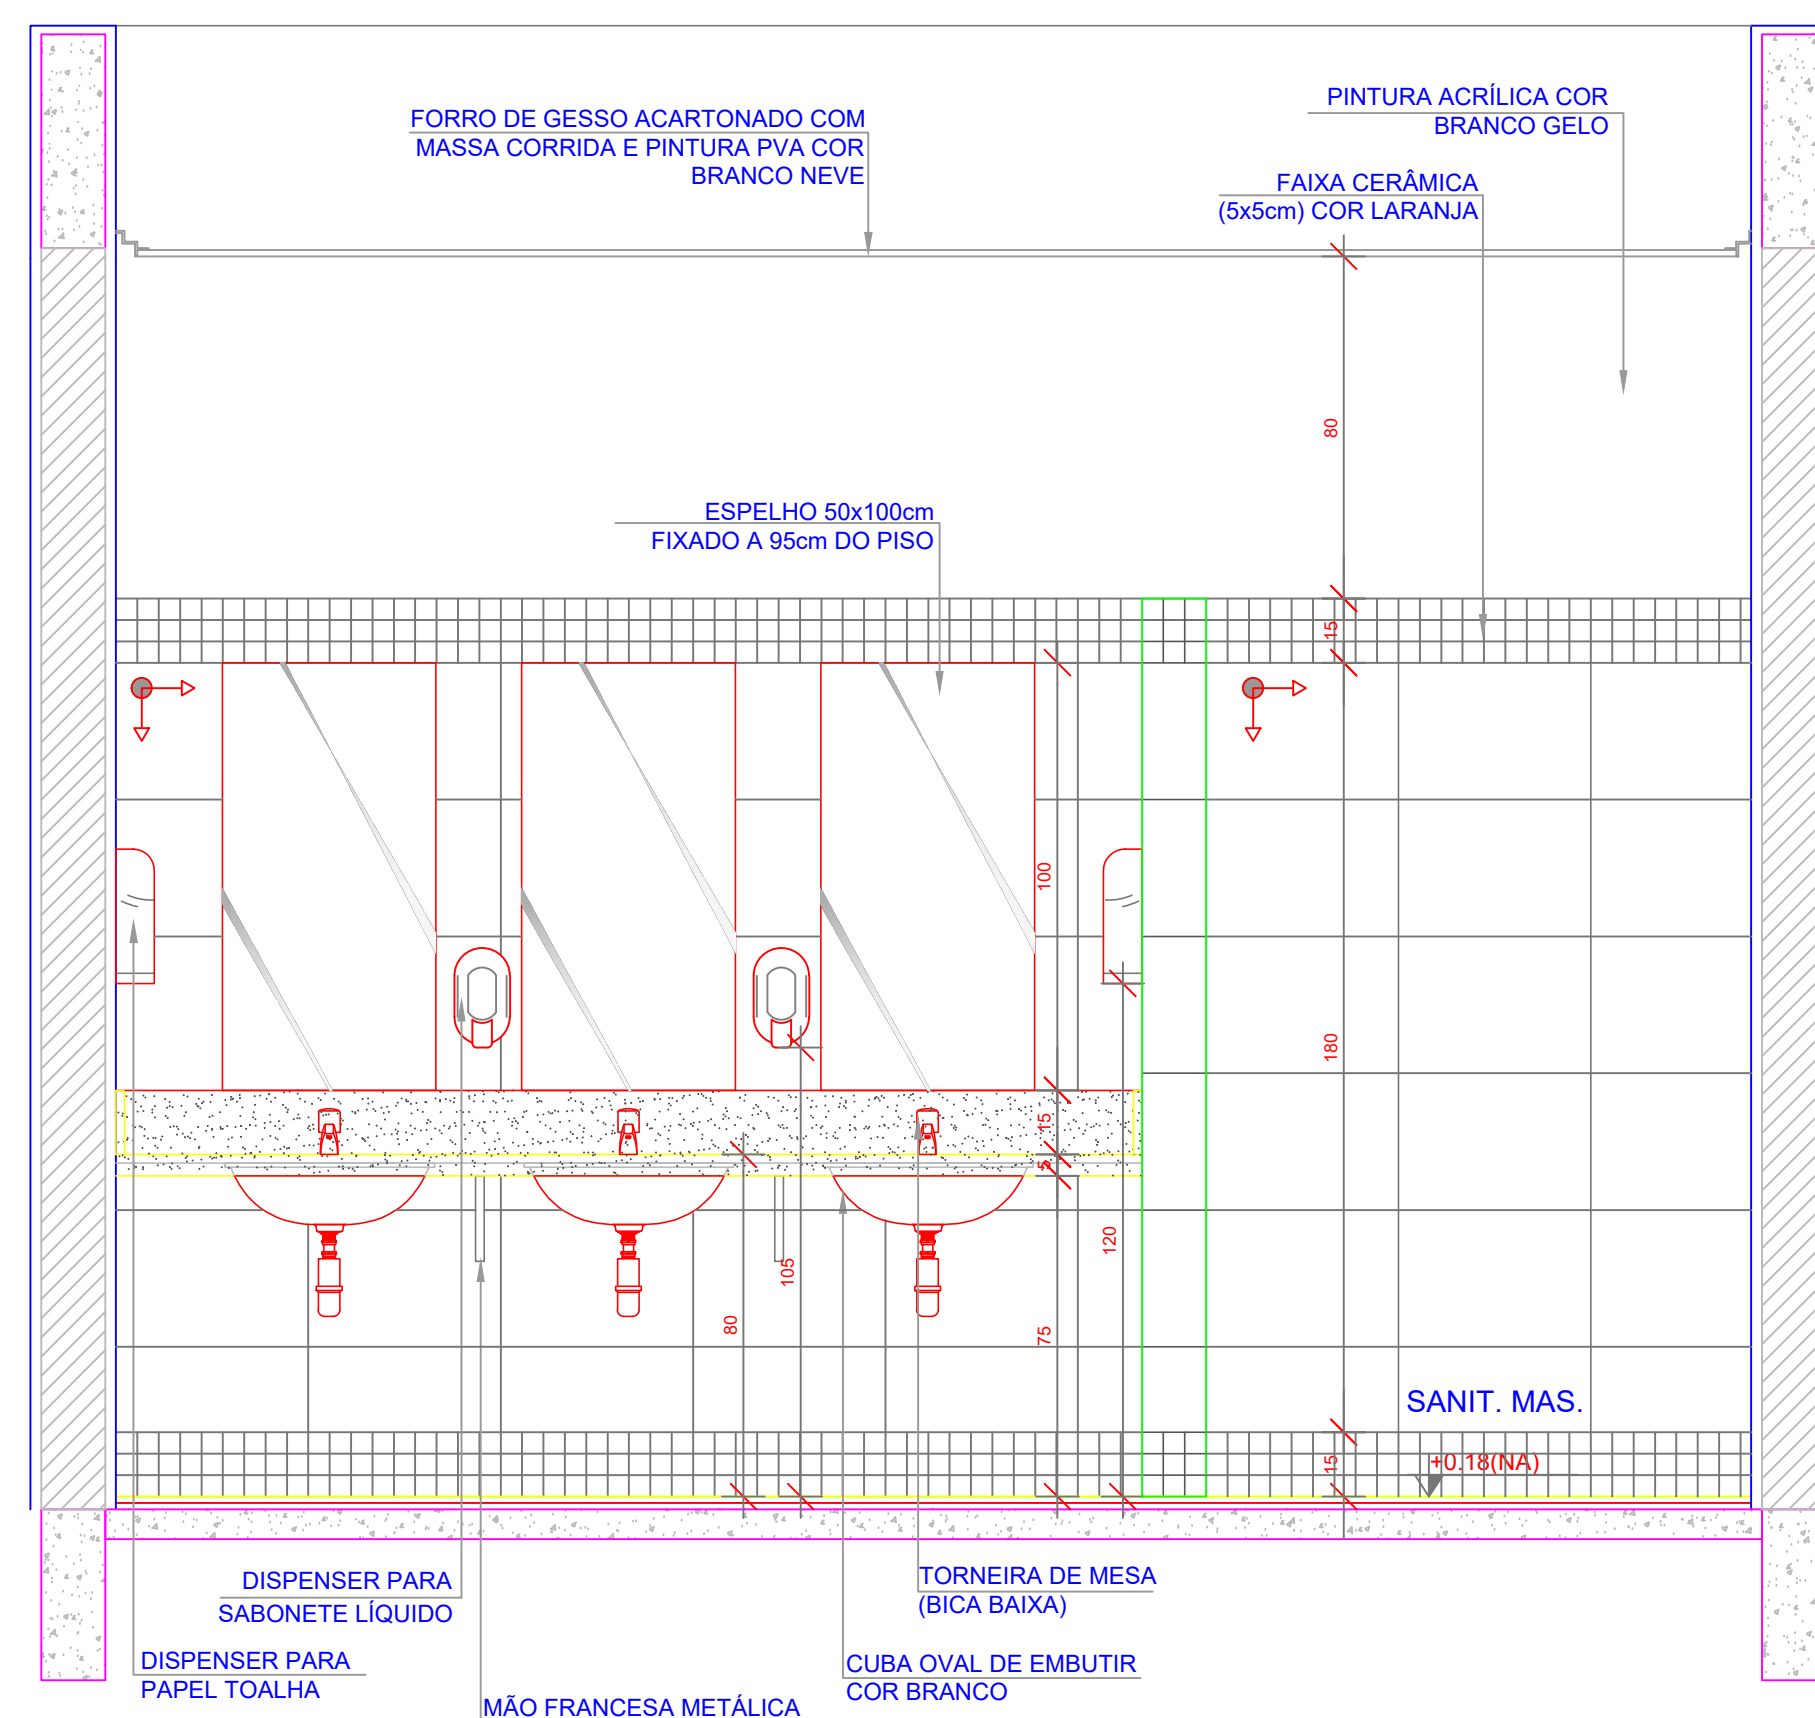

 VISTA 2

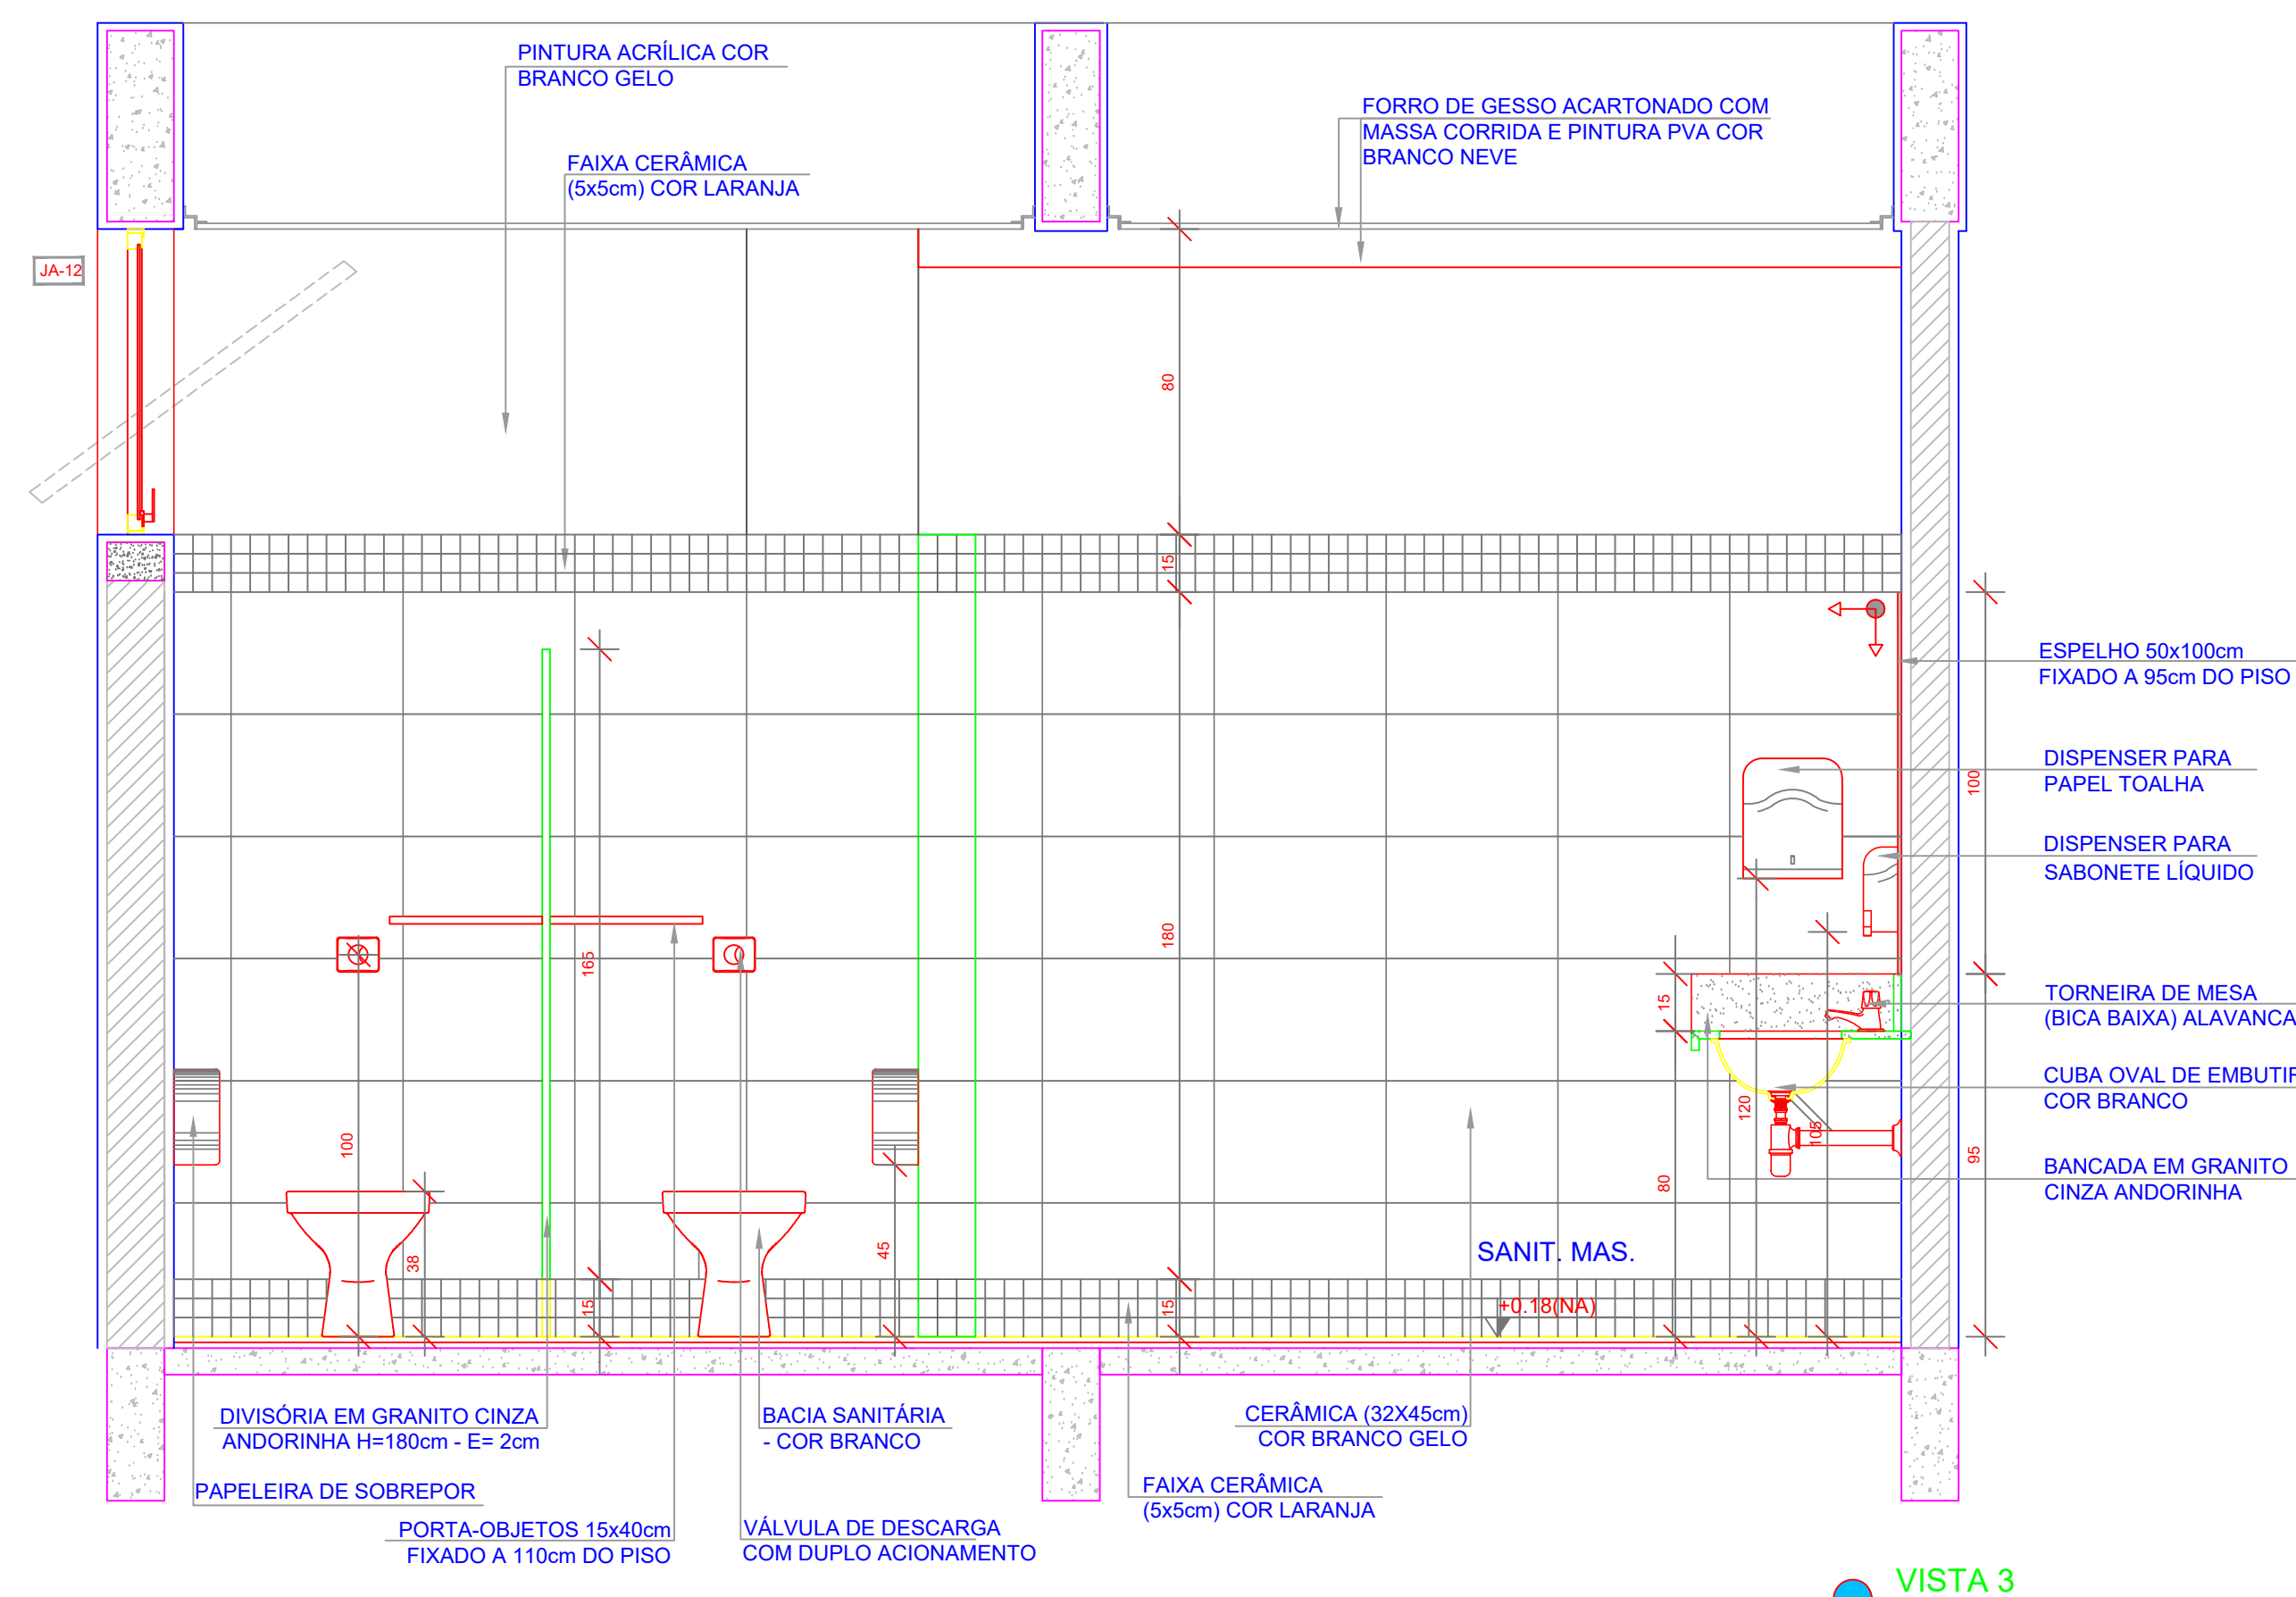

 VISTA 3

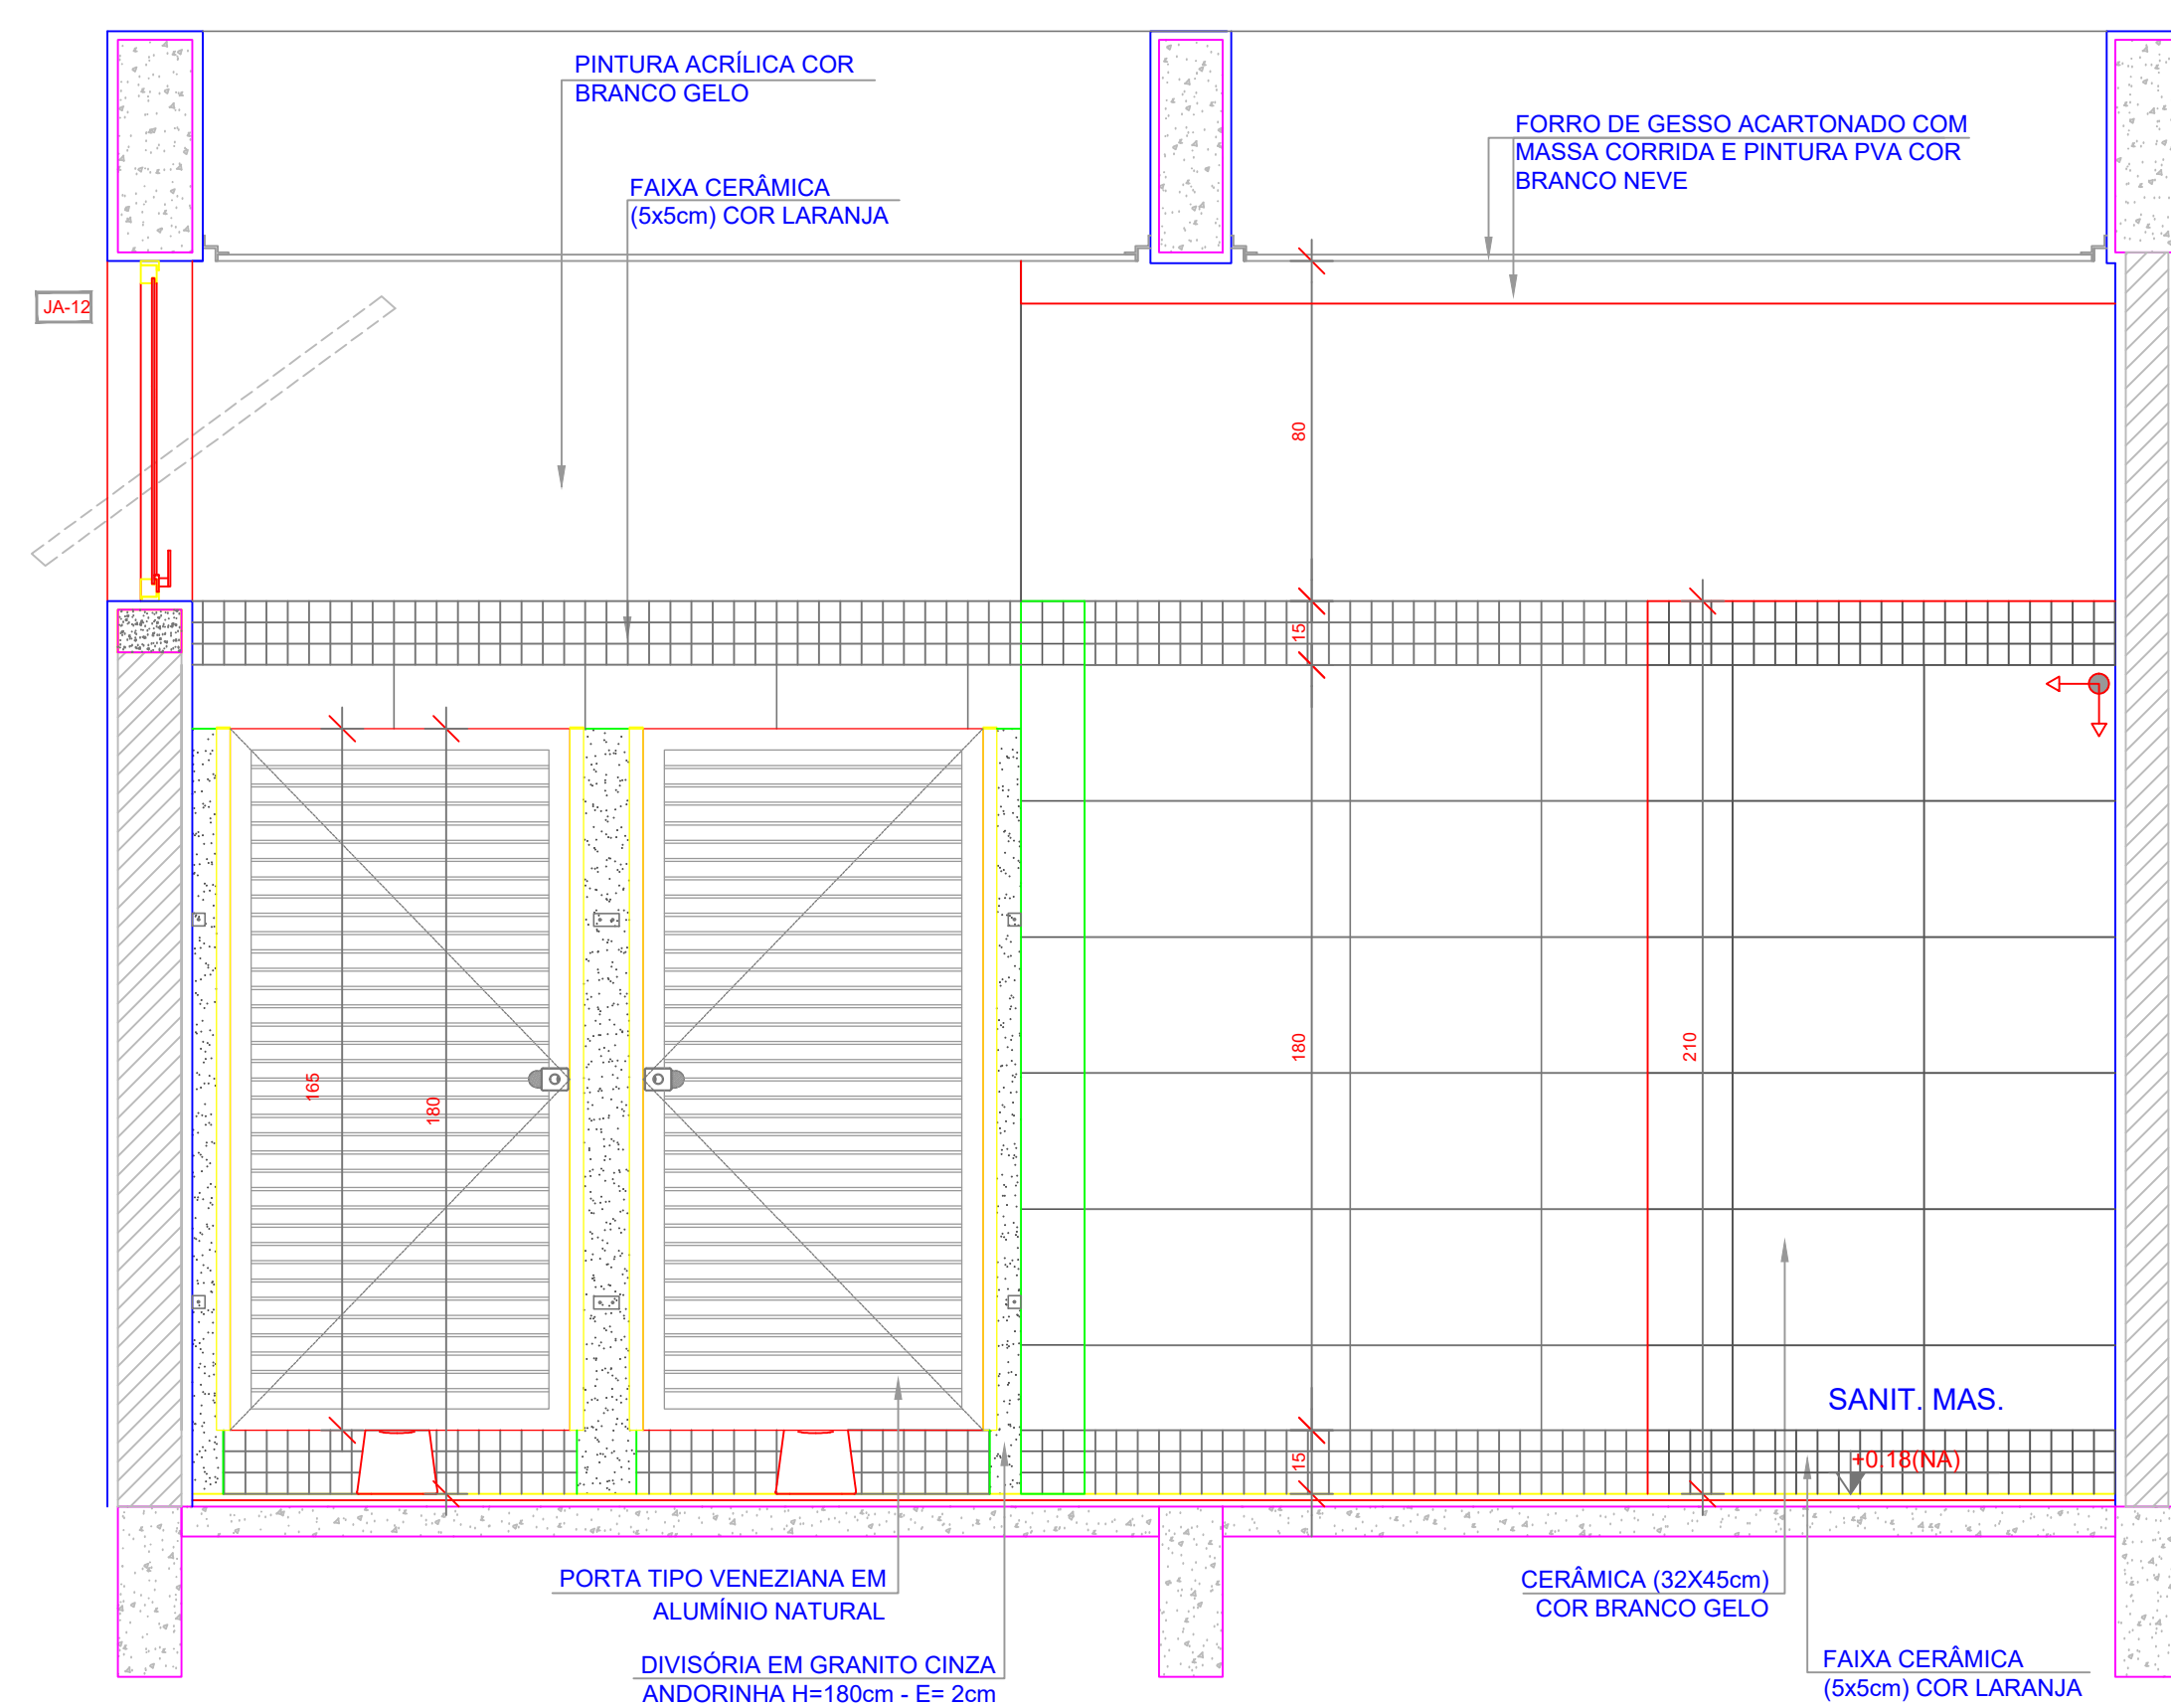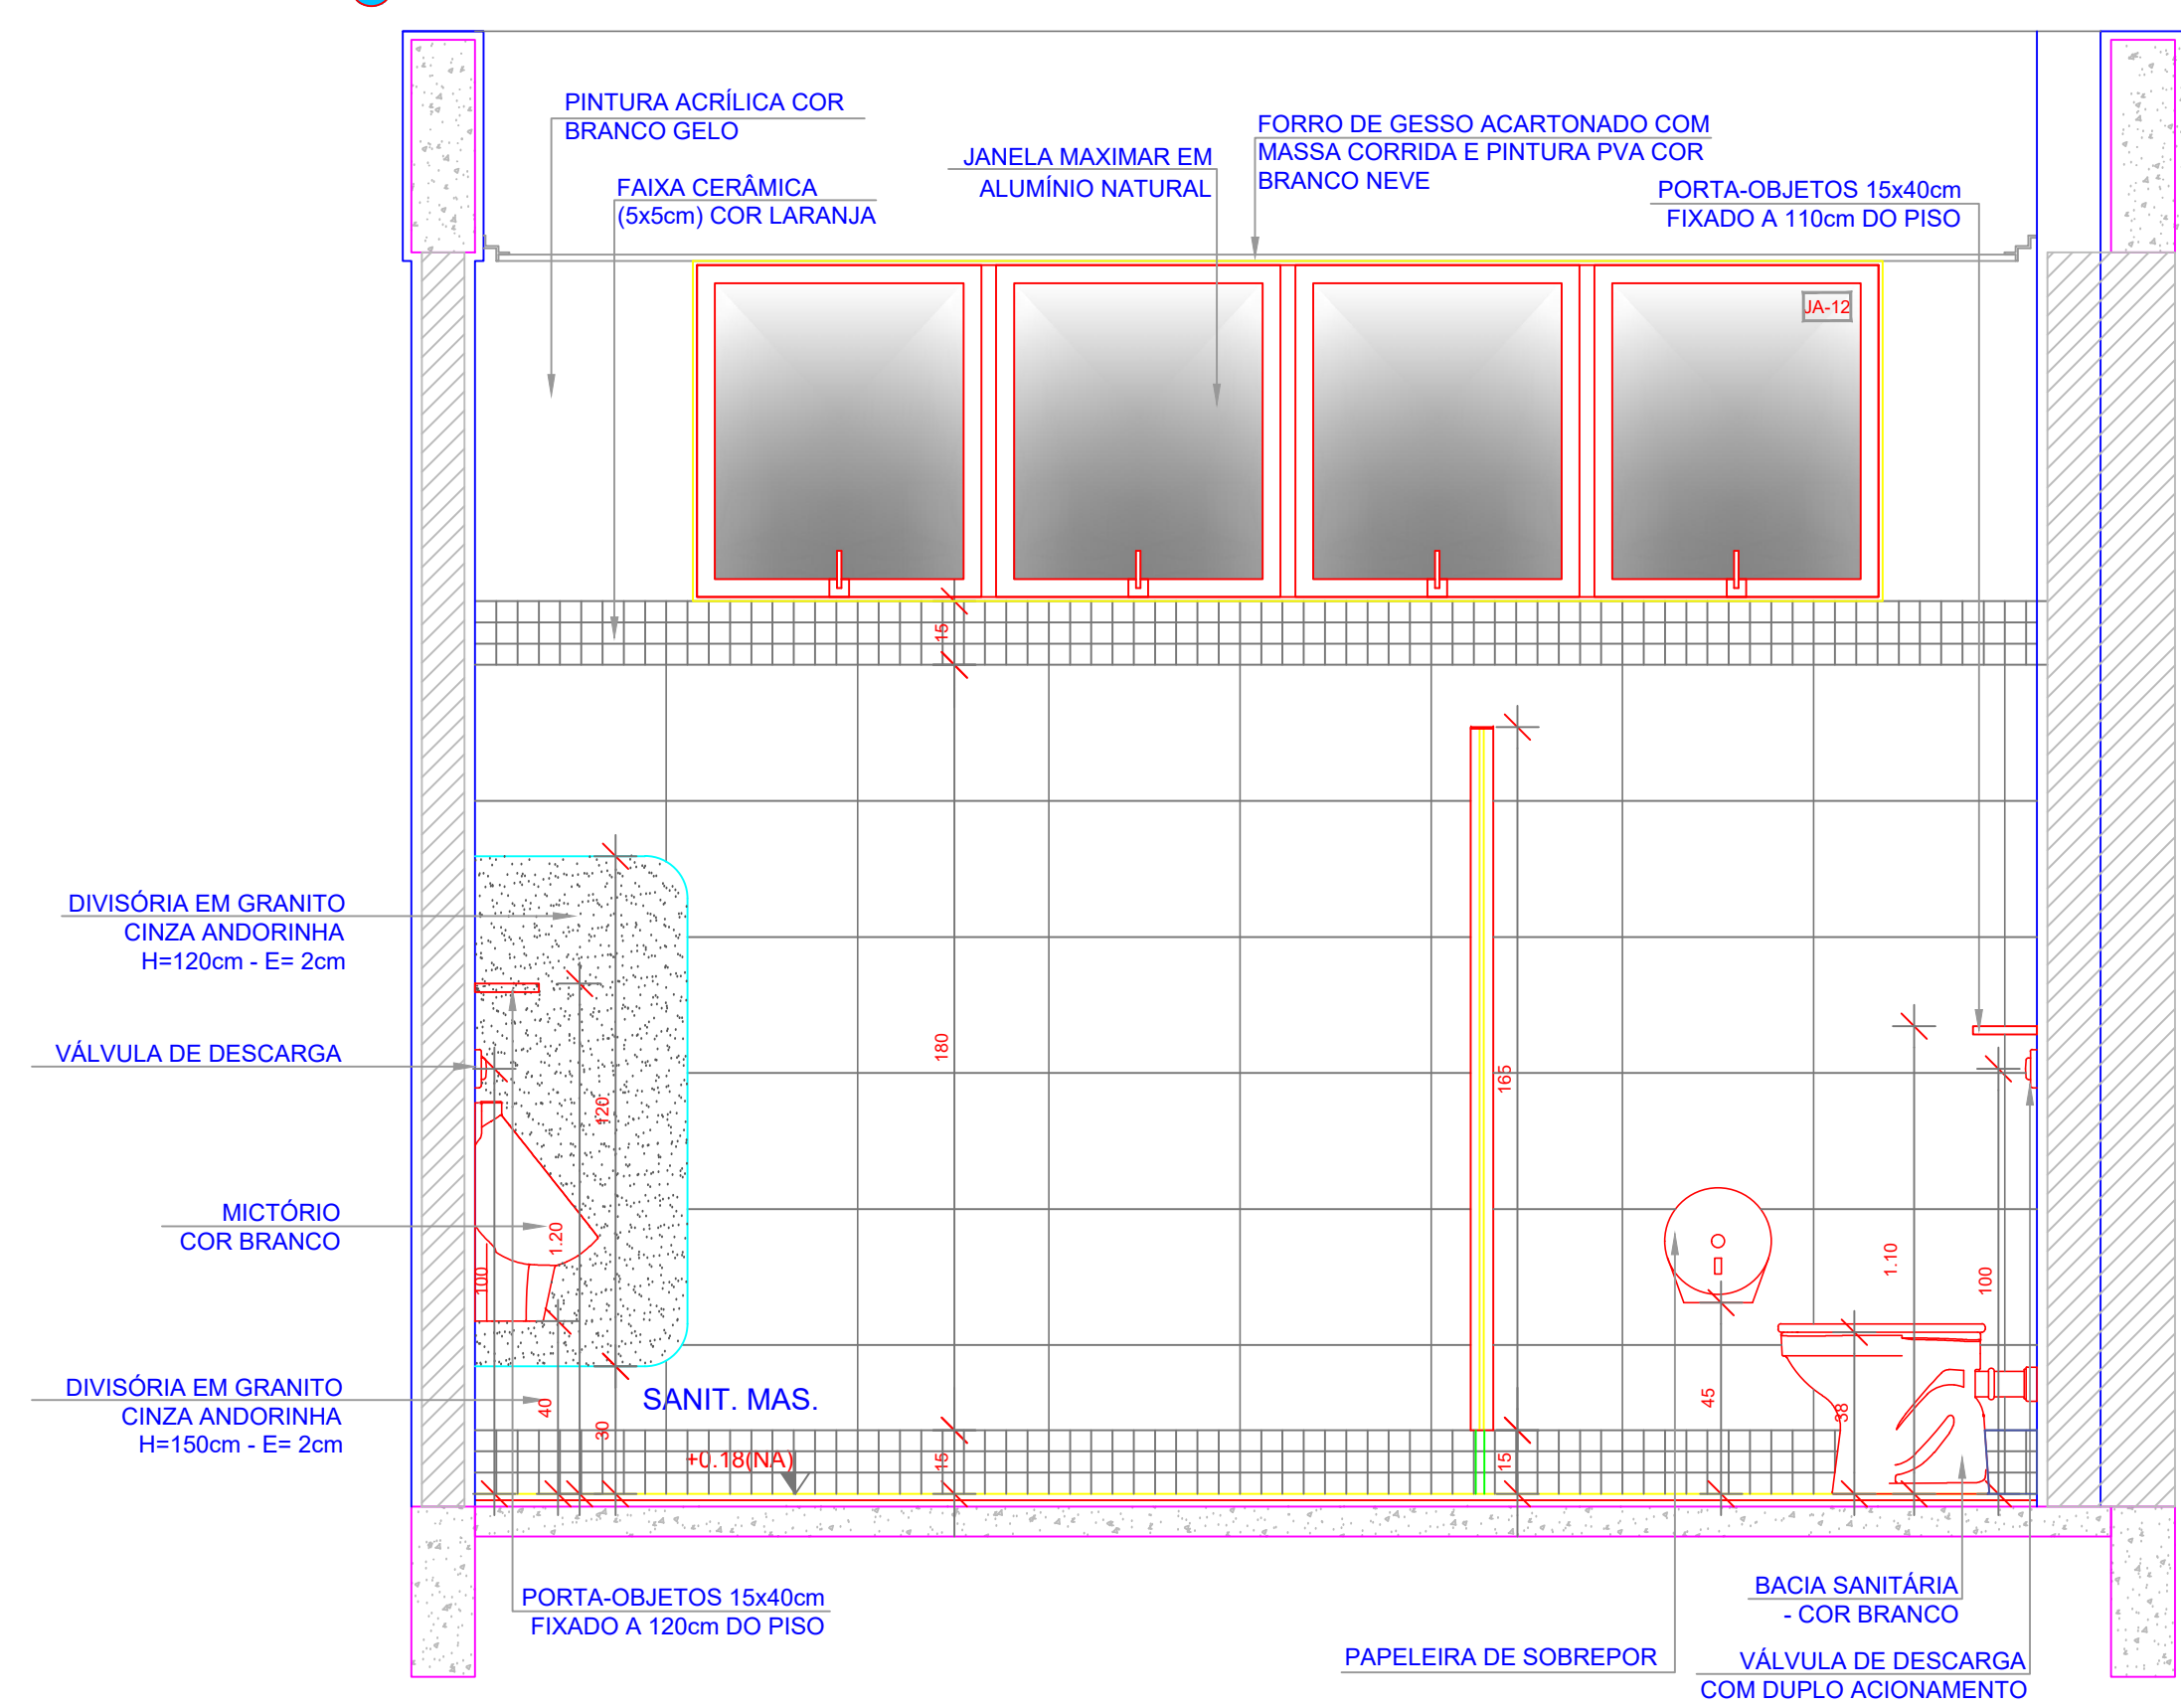 VISTA 4


 VISTA 5

NOTAS

- MEDIDAS E NÍVEIS EM METROS;
- VERIFICAR POSIÇÃO EXATA DOS PILARES NO PROJETO ESTRUTURAL;
- VERIFICAR DETALHES CONSTRUTIVOS PERTINENTES NAS PRANCHAS DE DETALHAMENTO;
- EM CASO DE CONFLITO DE INFORMAÇÕES ENTRE O PROJETO GRÁFICO E O MEMORIAL DESCRITIVO, PREVALECE A INFORMAÇÃO CONTIDA NOS DESENHOS;
- ALTERAÇÕES NESTE PROJETO SOMENTE COM AUTORIZAÇÃO EXPRESSA DO FNDE

REFERÊNCIAS:

- PLANILHA DE QUANTITATIVOS
- MEMORIAL DESCRITIVO E ESPECIFICAÇÕES TÉCNICAS (MARCAS/ FABRICANTES DE MATERIAIS RELACIONADOS AOS PROJETOS CONSTITUEM-SE APENAS COMO REFERÊNCIA. O FNDE NÃO DIRECIONA A ESCOLHA DE MARCAS E NÃO MANTÉM CADASTRO DE FABRICANTES).

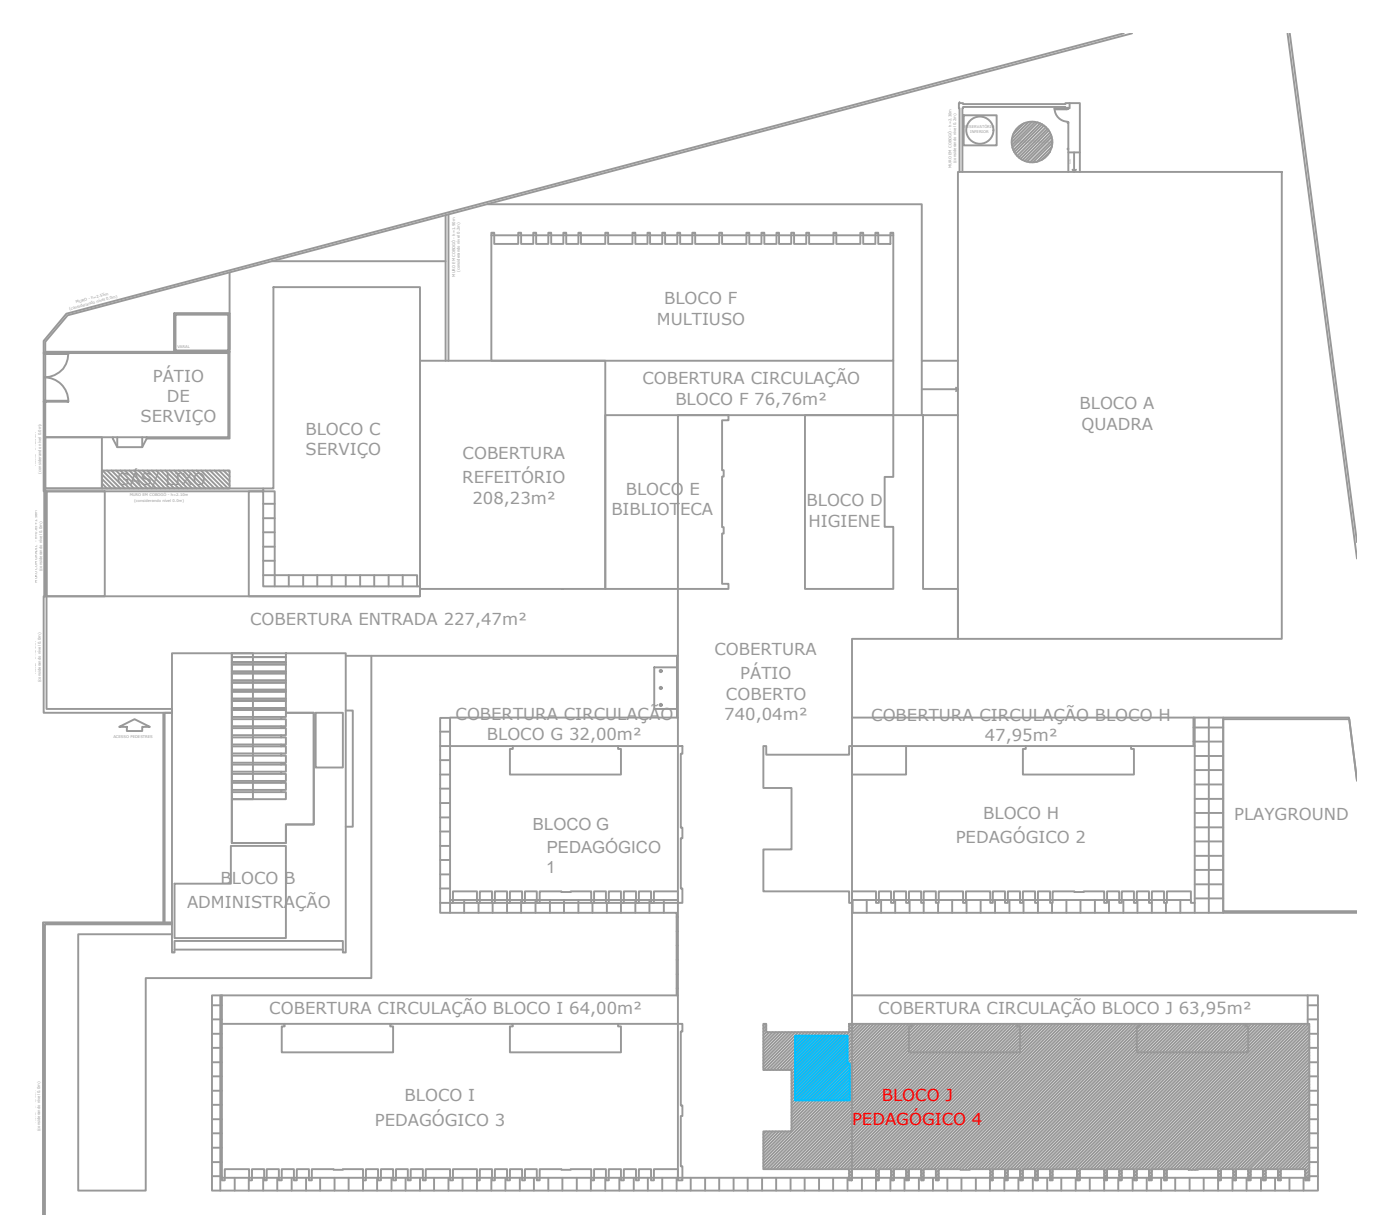

CROQUI DE REFERÊNCIA

Nº		DATA		DESCRIÇÃO	
CONTROLE DE REVISÕES					
FNDE Fundo Nacional de Desenvolvimento da Educação			MINISTÉRIO DA EDUCAÇÃO		
PROJETO PADRÃO - FNDE					
PROPRIETÁRIO :		PROPRIETÁRIO			
ENDEREÇO:		ENDEREÇO			
MUNICÍPIO - UF:		MUNICÍPIO			
PROPRIETÁRIO RESP. TÉCNICO AUTOR DO PROJETO CREA RA					
OBSERVAÇÕES:					
ESCOLA 13 SALAS DE AULA - MODELO TÉRREO					
PROJETO DE ARQUITETURA					
COORDENAÇÃO CGEST - Coordenação Geral de Infraestrutura Educacional		DESCRIÇÃO-1 DESCRIÇÃO-2 DESCRIÇÃO-3		PE-AR	
FORMATO DESENHO		REVISÃO R-01 R-02 R-03		ESCALA ESCALA DATA EMISSÃO DATA	
				PRANCHA 00/00	