

- NOTAS GERAIS**
1. CONFIRME MEDIDAS EM OBRA.
 2. MEDIDAS EM METRO, EXCETO QUANDO INDICADO.
 3. AS COTAS PREVALEM SOBRE O DESENHO.
 4. ESTE PROJETO FOI DESENVOLVIDO A PARTIR DO PROJETO DE ARQUITETURA.
 5. PARA QUANTIFICAR CORTADOS E/OU DIVERGÊNCIAS SINALIZAR IMEDIATAMENTE.
- NOTAS ESPECÍFICAS**
- ÁGUAS PLUVIAIS**
1. EXECUTAR ESTE PROJETO JUNTAMENTE COM O PROJETO ESTRUTURAL.
 2. ANTES DA CONCRETAGEM PREVER PASSAGEM PARA AS TUBULAÇÕES, DENTRO DOS LIMITES ESTABELECIDOS PELA NBR 6118:2014.
 3. ALTERAÇÕES NESTE PROJETO SOMENTE COM AUTORIZAÇÃO EXPRESSA DO FNDE.
 4. TODA A TUBULAÇÃO ATÉ 10 MM SERÁ EM PVC. DIÂMETROS ACIMA DE 10 MM SERÃO EM VITÔNIO.
 5. AS PROFUNDIDADES DAS CAIXAS DE INSPEÇÃO E POÇOS DE VISITA PODERÃO SER AJUSTADO CONFORME PERFIL DO TERRENO, DESDE QUE SEJAM GARANTIDAS AS INCLINAÇÕES MÍNIMAS PREVISTAS EM NORMAS.
 6. CAIXAS DE INSPEÇÃO DE ATÉ 1,00 METROS DE PROFUNDIDADE SERÃO DE 60X60 CM. PROFUNDIDADES ACIMA DE 1,00 METRO DEVERÃO SER POÇO DE VISITA.
 7. A REDE PLUVIAL DO TERREO FOI REPRESENTADA NO NÍVEL FUNDAÇÃO PARA FACILITAR O ENTENDIMENTO DO PROJETO EM FUNÇÃO DOS DESENVOLVIMENTOS DAS BLOCS DE FUNDAÇÃO.
- ESGOTO**
1. OS PROJETOS DEVEM SER ADAPTADOS TÉCNICAMENTE CONFORME AS NECESSIDADES MUNICIPAIS.
 2. PARA COLETA DOS DEJETOS OBSERVAR POSTOS MUNICIPAIS.
 3. CASO SEJA NECESSÁRIA A ELABORAÇÃO DE PROJETO DE FOSSA E SUMIDOURO, ESTE FICARÁ A CARGO DO ENTE FEDERADO PARA ADAPTAÇÃO CONFORME O USO DA REGIÃO.
 4. AS PROFUNDIDADES DAS CAIXAS DE INSPEÇÃO E POÇOS DE VISITA PODERÃO SER AJUSTADO CONFORME PERFIL DO TERRENO, DESDE QUE SEJAM GARANTIDAS AS INCLINAÇÕES MÍNIMAS PREVISTAS EM NORMAS.
 5. CAIXAS DE INSPEÇÃO DE ATÉ 1,00 METROS DE PROFUNDIDADE SERÃO DE 60X60 CM. PROFUNDIDADES ACIMA DE 1,00 METRO DEVERÃO SER POÇO DE VISITA.
 6. TODA A TUBULAÇÃO SERÁ EM PVC SÉRIE NORMAL.
- REFERÊNCIAS**
- MEMORIAL DESCRITIVO E ESPECIFICAÇÕES TÉCNICAS

Legenda de cotas

Plano

Dieta

Legenda


CA Caixa de área plural simples

Juho 67 Seta R

Juho 68 cotas

Juho 69 cotas

PVP Poço de visita Pluvial

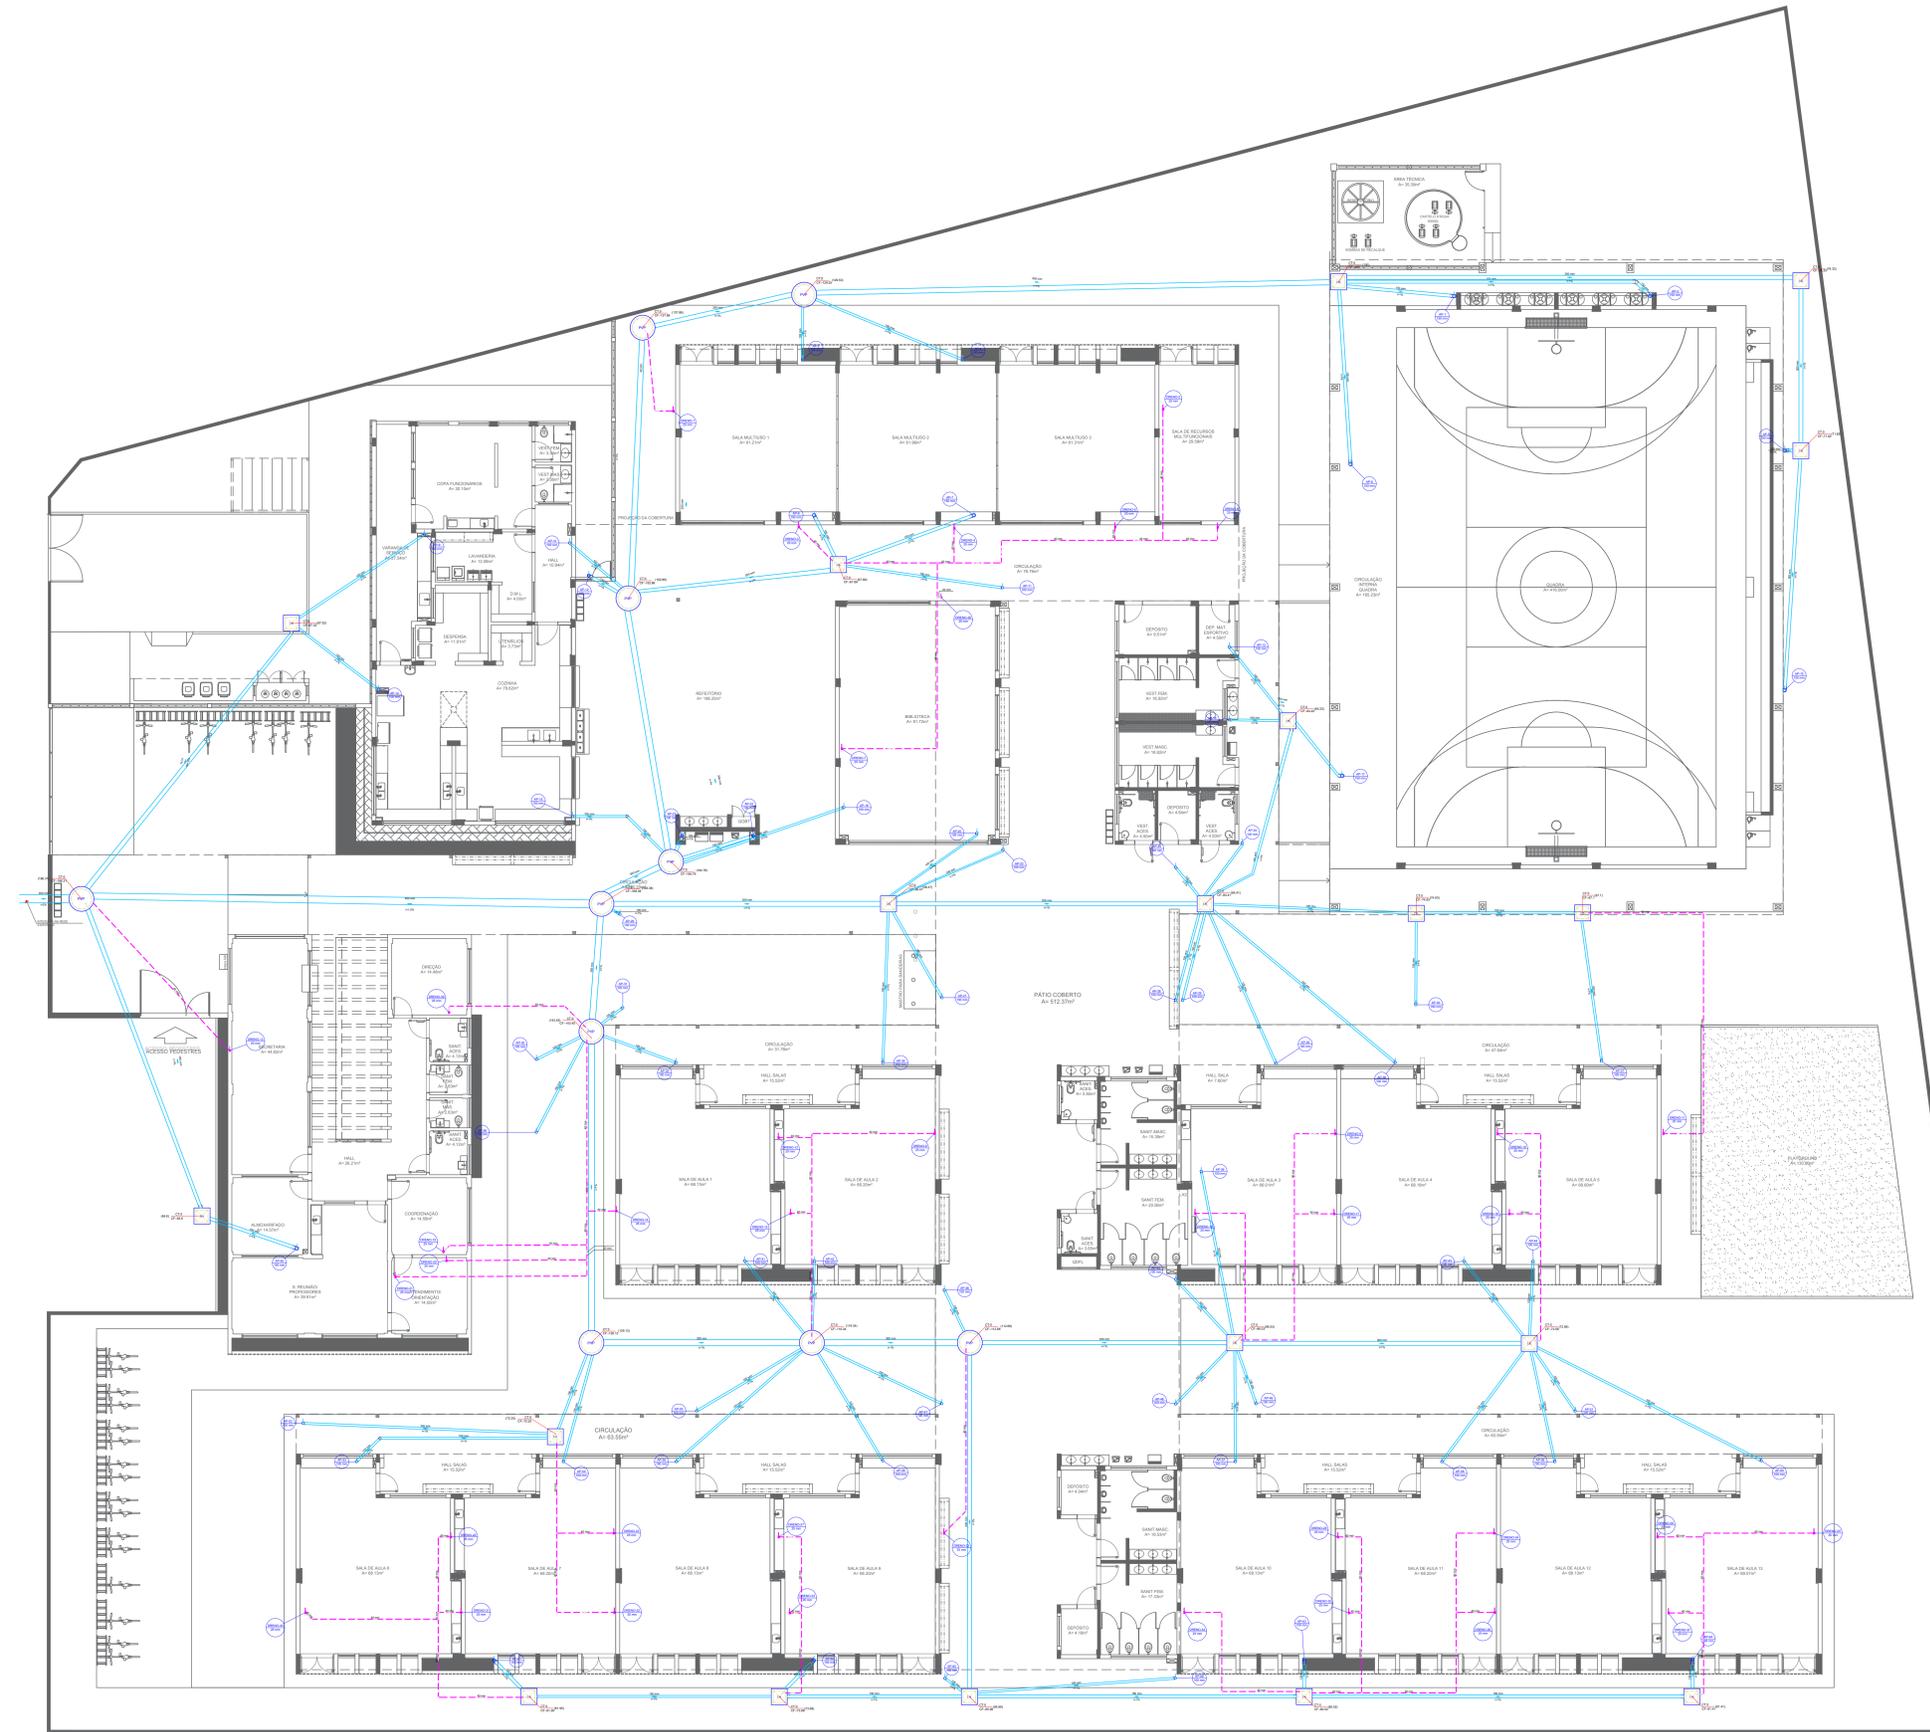

1 PLANTA BAIXA - TÉRREO
ESCALA 1:125

CONTROLE DE REVISÕES

Nº	DATA	DESCRIÇÃO

FNDE Fundação Nacional de Desenvolvimento e Educação

MINISTÉRIO DA EDUCAÇÃO

PROJETO PADRÃO - FNDE

PROPRIETÁRIO:	PROPRIETÁRIO
ENDEREÇO:	ENDEREÇO
MUNICÍPIO - UF:	MUNICÍPIO
PROPRIETÁRIO:	
RESP. TÉCNICO:	CREA
AUTOR DO PROJETO:	CAU

DLFO	CREA
	RA

OBSERVAÇÕES:

ESCOLA 13 SALAS DE AULA - MODELO TÉRREO
PROJETO DE INSTALAÇÕES

COORDENAÇÃO CGEST - Coordenação Geral de Infraestrutura Educacional	DESCRIÇÃO-1 DESCRIÇÃO-2 DESCRIÇÃO-3	ESCALA ESCALA	PRANCHAS PRANCHAS
REVISÃO R-01 R-02 R-03	DESCRIÇÃO-1 DESCRIÇÃO-2 DESCRIÇÃO-3	ESCALA ESCALA	PRANCHAS PRANCHAS
FORMATO DESENHO	DESCRIÇÃO-1 DESCRIÇÃO-2 DESCRIÇÃO-3	ESCALA ESCALA	PRANCHAS PRANCHAS

PE-AR

00/00