


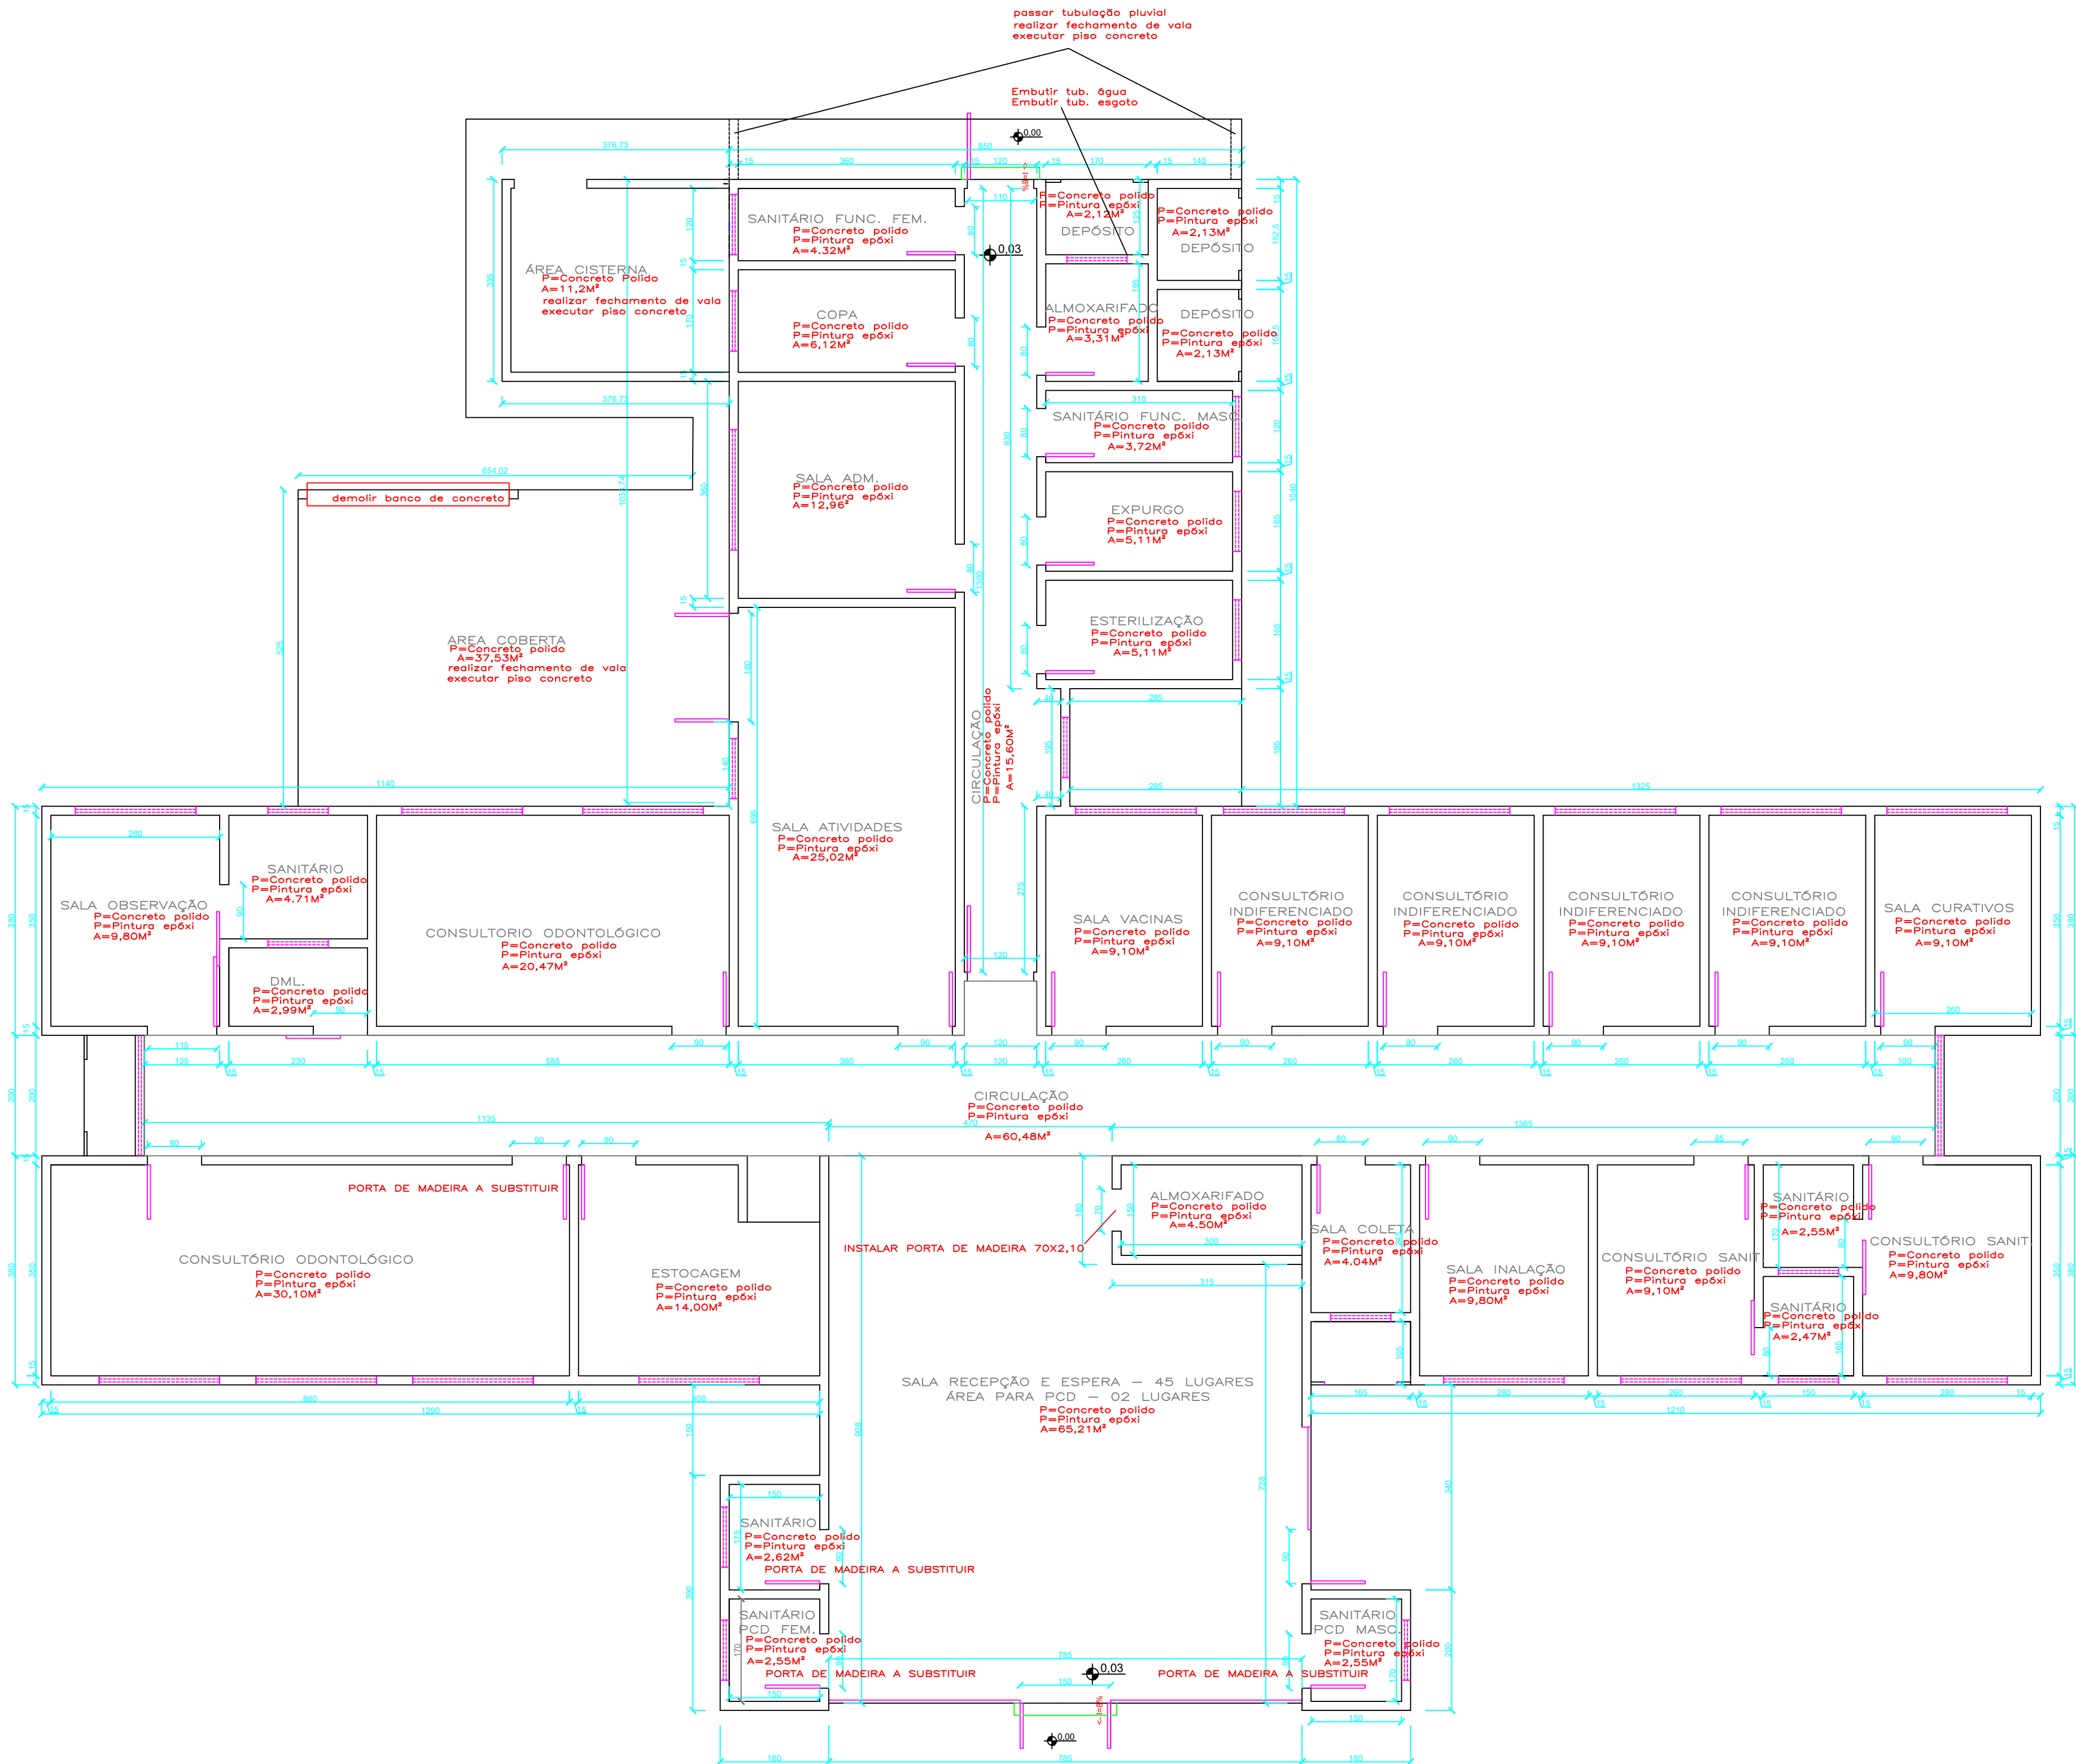

PLANTA PAVIMENTO TÉRREO
ESCALA 1:50

RETIRADA DE TODO PISO CERÂMICO EXISTENTE
EXECUÇÃO DE CONTRAPISO, LIXAMENTO E PINTURA EPÓXI NOS LOCAIS INDICADOS
PINTURA DE TODAS AS PAREDES, PLATIBANDAS DE ALVENARIA E PORTAS DE MADEIRA
CORREÇÃO DE TRINCAS E FISSURAS COM EMASSAMENTO E LIXAMENTO

SECRETARIA MUNICIPAL DE SAÚDE DE ITAPEJARA D'OESTE
DEPARTAMENTO DE VIGILÂNCIA SANITÁRIA
7ª REGIONAL DE SAÚDE / PARANÁ

O PBA atende à legislação sanitária vigente

Relatório de Conclusão de Avaliação nº 02/2024(EAS ou EIS) Itapejara
D'Oeste, 11/ 11/ 2024

Leandro Henrique Maas Santos
CREA-PR – 170817/D

APROVAÇÕES

FUNDO MUNICIPAL DE SAÚDE - CNPJ 18.102.718/0001-61
DEPARTAMENTO MUNICIPAL DE VIGILÂNCIA SANITÁRIA
APROVADO
Req. Prot. sob nº 0 41.751.24
Itapejara D'Oeste em 07/08/24

Prof. Municipal de Itapejara D'Oeste
APROVADO
Req. Prot. sob nº 1725 0108124
Itapejara D'Oeste em 07/08/24

PREFEITURA MUNICIPAL DE ITAPEJARA D'OESTE - PR
Leandro H. M. Santos
Eng. Civil - CREA PR 170817/D

PREFEITURA MUNICIPAL DE ITAPEJARA D'OESTE - PR
Elias M. de O. Costa
Tecn. Constr. Civil - CREA PR 25541/D

Responsável Técnico Projeto: Cleomar Nunes de Almeida
Engenheiro Civil Crea PR-189110/D

Proprietário: Vilmar Schmöller
Prefeito Municipal

Prefeitura Municipal de Itapejara D'Oeste
CNPJ 76.995.430/0001-52 Estado do Paraná
Departamento de Urbanismo
Avenida Manoel Ribas, 620, Centro, Cep 85.580-000, Fone (46) 3526 8300 / 8303

FINALIDADE: REFORMA DA UNIDADE BÁSICA DE SAÚDE - BEM VIVER

REFERENCIA: PLANTA BAIXA

LOCALIZAÇÃO: RUA A. R. DE GODOYS
BAIRRO BEM VIVER
ITAPEJARA D'OESTE, PR

PRANCHAS: AR 02/03

ESCALA: INDICADA UNIDADE: CENTÍMETRO ARQUIVO / DATA: RESOLUÇÃO 24 DE 2024 (2024) DIREITOS AUTORAIS RESERVADOS QUALQUER MODIFICAÇÃO DEVERÁ TER AUTORIZAÇÃO DO DU - ITAPEJARA D'OESTE