


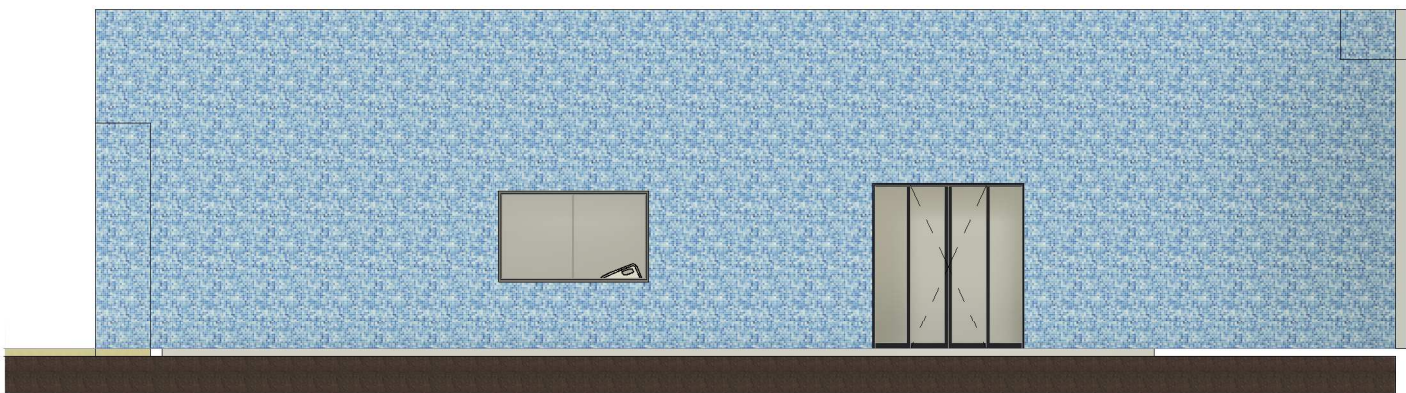


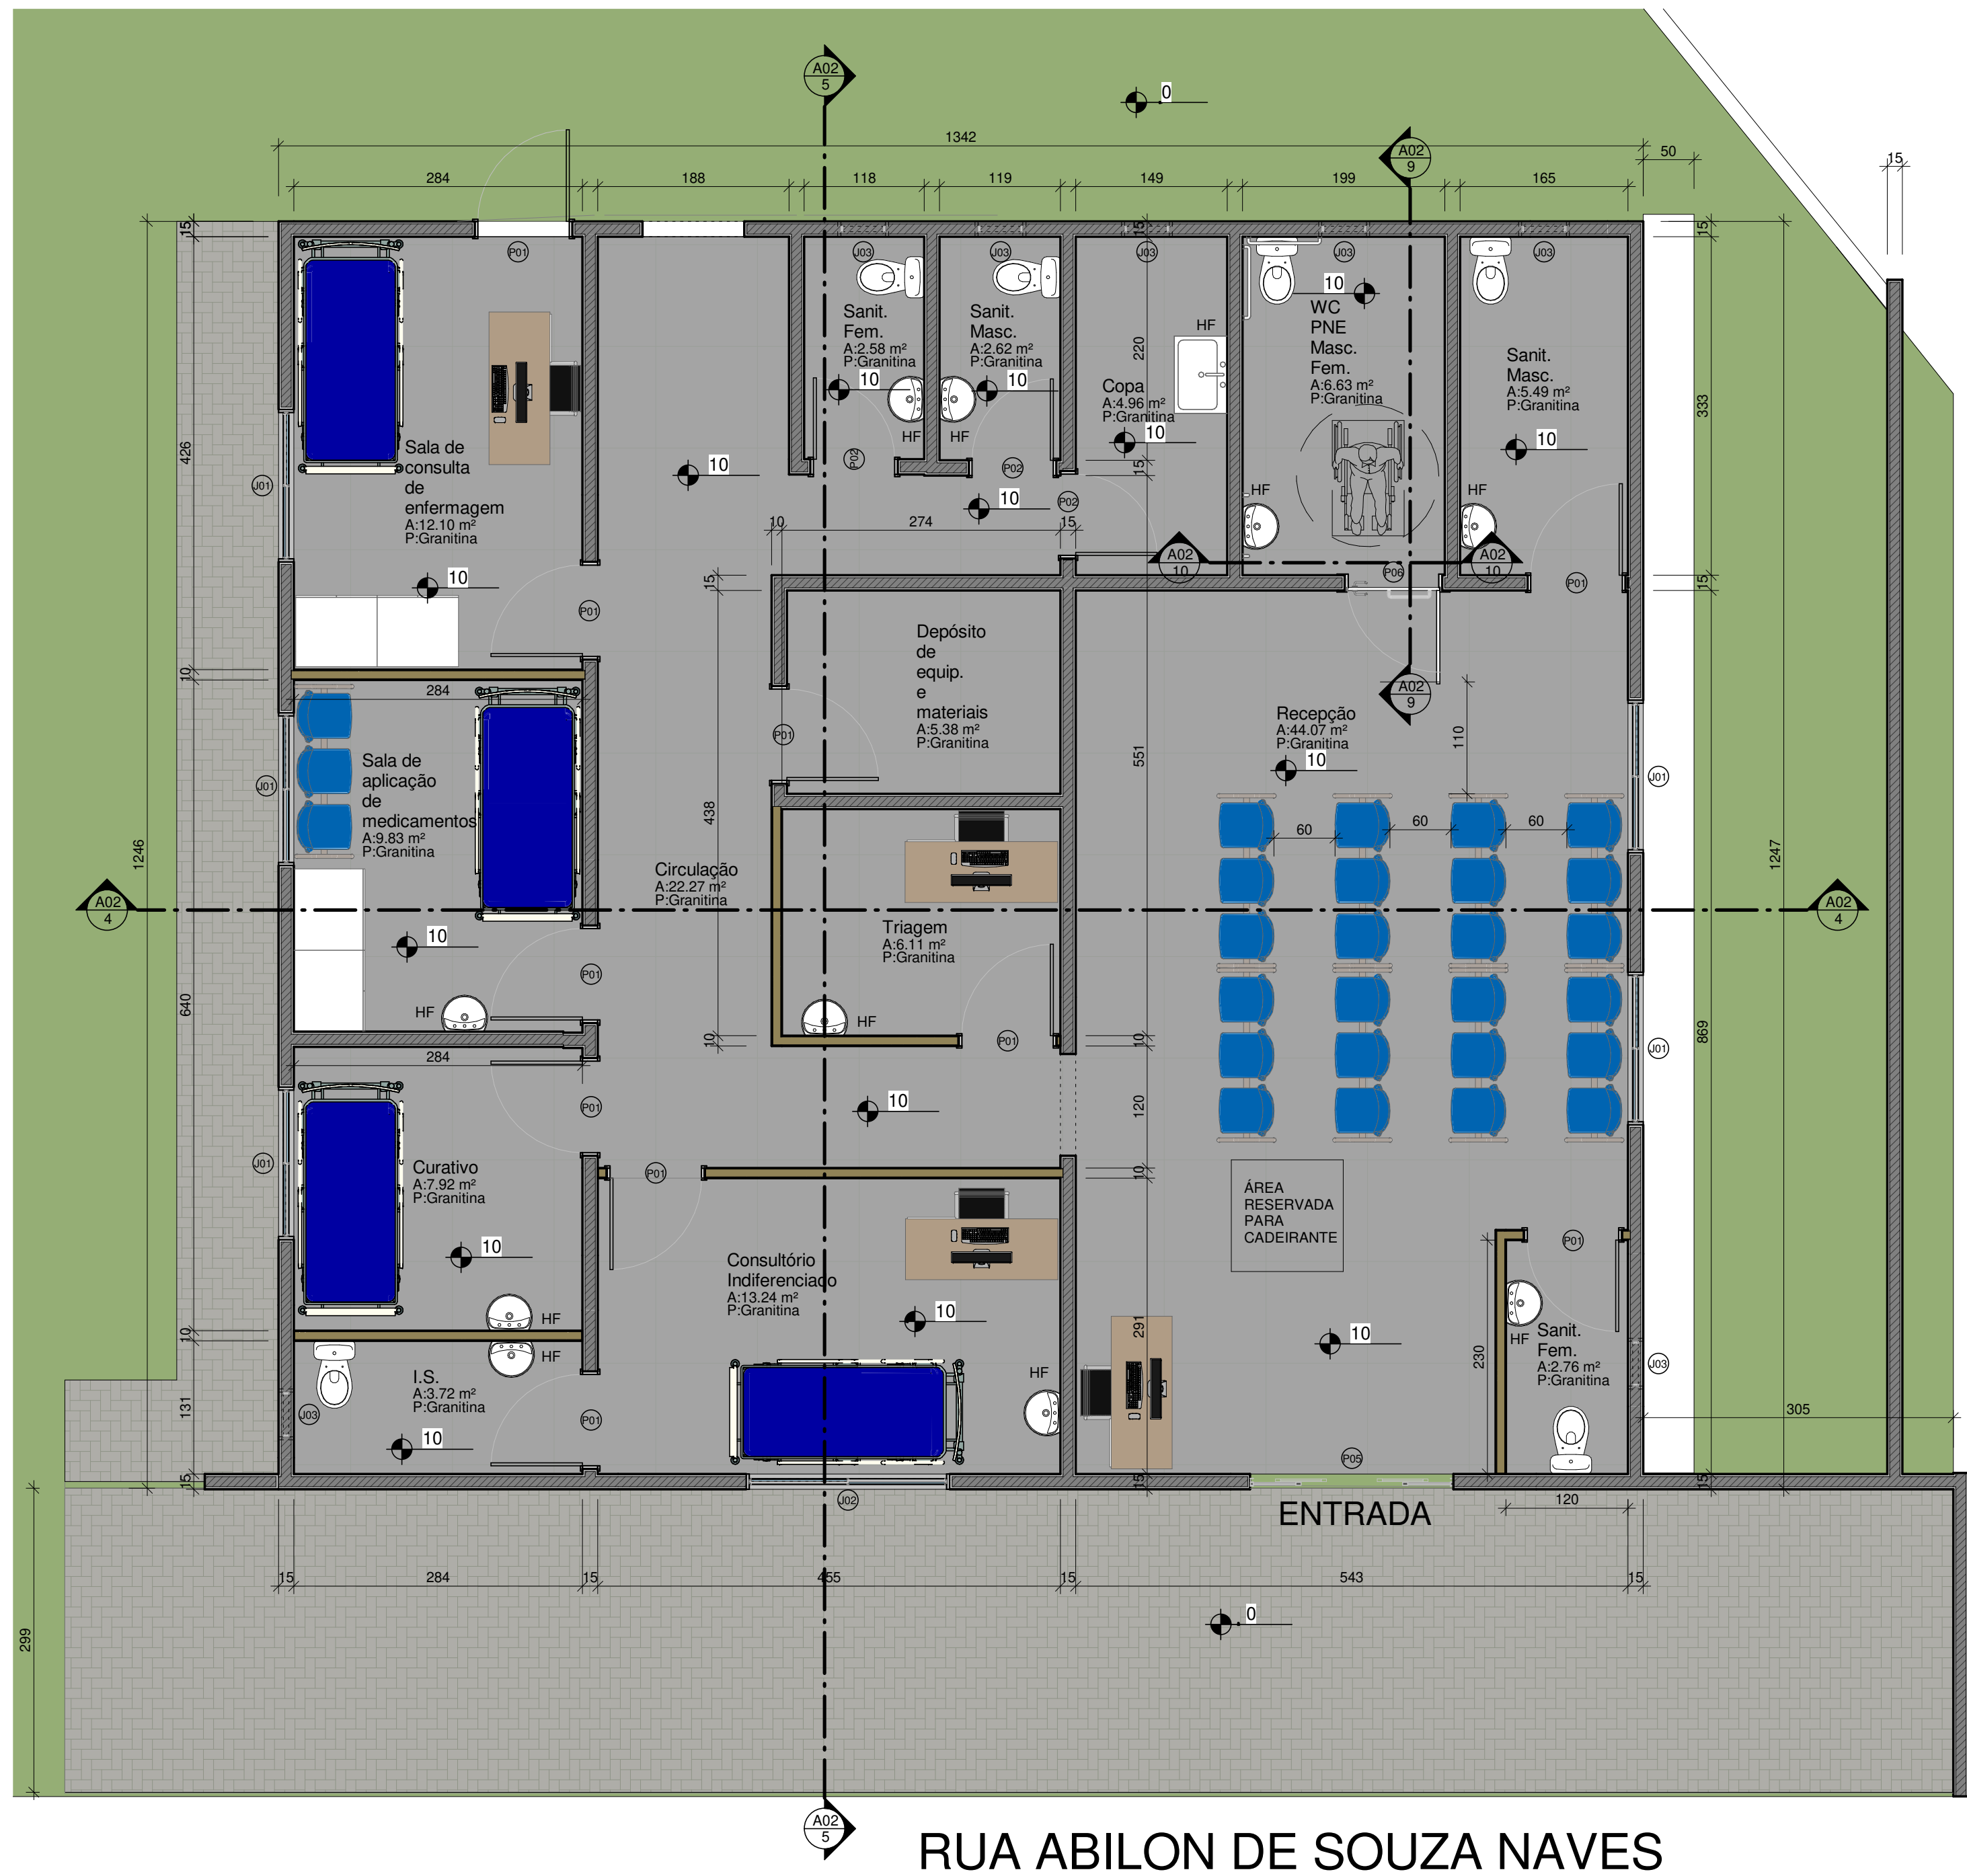


2 FACHADA SUL
ESCALA 1:100

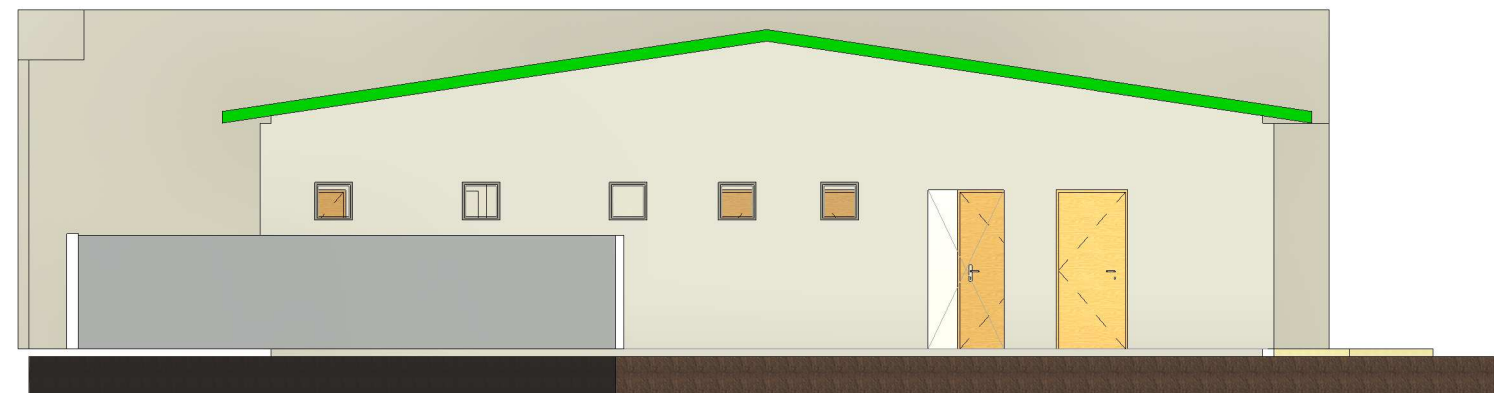


6 FACHADA NORTE
ESCALA 1:100

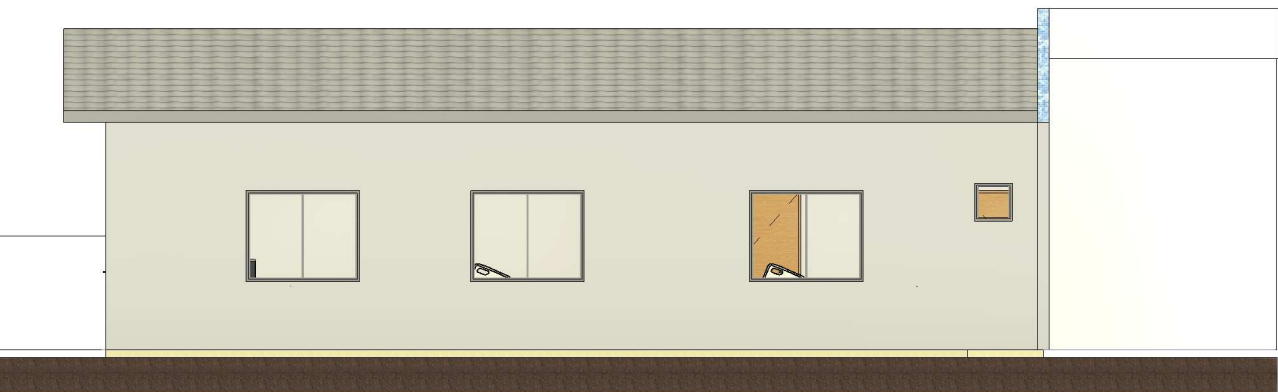

7 FACHADA OESTE
ESCALA 1:100

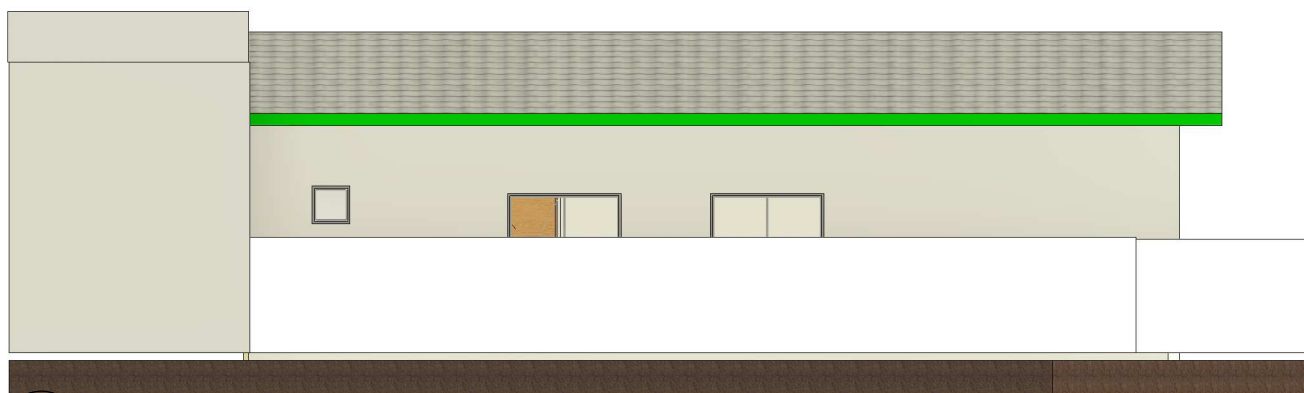

3 FACHADA LESTE
ESCALA 1:100

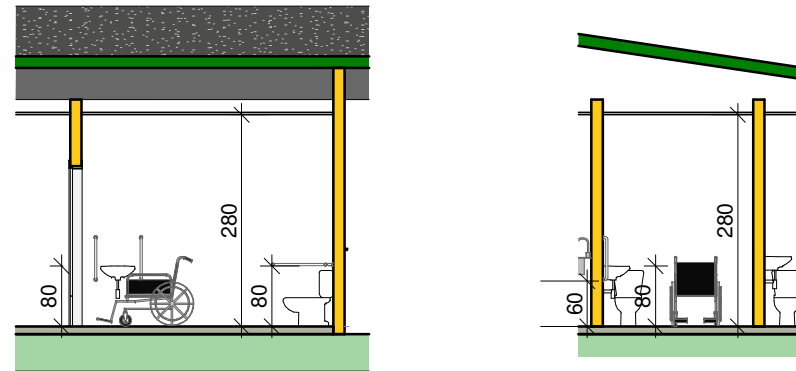

9 Section 0
ESCALA 1:100

10 Section 1
ESCALA 1:100



11 Vista 3D Copiar 1
ESCALA

SECRETARIA MUNICIPAL DE SAÚDE DE ITAPEJARA D'OESTE
DEPARTAMENTO DE VIGILÂNCIA SANITÁRIA
7ª REGIONAL DE SAÚDE / PARANÁ

O PBA atende à legislação sanitária vigente

Relatório de Conclusão de Avaliação nº 01/2024 (EAS ou EIS)

Itapejara D'Oeste, 30/10/2024

Leandro Henrique Maas Santos, CREA PR - 170817/D

ÁREA A REFORMAR:	LOTE/ CHÁCARA:	TAXA DE OCUPAÇÃO:
167,39 M²	LOTE 05	3,78%
ÁREA EXISTENTE:	QUADRA/GLEBA:	COEF. APROVEITAMENTO:
167,39 M²	QD 78	0,378
ÁREA DO TERRENO:	ZONA:	
167,39 M²	ZC	

APROVAÇÕES:

FUNDO MUNICIPAL DE SAÚDE - CNPJ 09.323.218/0001-51
DEPARTAMENTO MUNICIPAL DE VIGILÂNCIA SANITÁRIA
APROVADO
Req. Prot. sob nº 0 41.731.24
Itapejara D'Oeste em 09/08/24

Pref. Municipal de Itapejara D'Oeste
APROVADO
Req. Prot. sob nº 4175 09/08/24
Itapejara D'Oeste em 09/08/24

PREFEITURA MUNICIPAL DE
ITAPEJARA D'OESTE - PR
Leandro H. M. Santos
Eng. Civil CREA-PR 170817/D

PREFEITURA MUNICIPAL DE
ITAPEJARA D'OESTE - PR
Elias M. da Costa
TECNOL. CONSTR. CIVIL
CREA-PR 55154/D

RESP. TÉCNICO PROJETO:

PROPRIETÁRIO:

Cleomar Nunes Almeida
ENG. CIVIL - CREA PR - 189110/D

Vilmar Schmoller
PREFEITO MUNICIPAL

Prefeitura Municipal de Itapejara D'Oeste

CNPJ: 76.995.430/0001-52



Departamento de Urbanismo

Avenida Manoel Ribas, nº 620 - Centro

FINALIDADE:

PROJETO ARQUITETÔNICO UBS CENTRO

REFERÊNCIA:

PLANTA BAIXA

CORTES

LOCALIZAÇÃO:
RUA ABILON DE SOUZA NAVES
CENTRO
CEP: 85580-000
ITAPEJARA D'OESTE - PR

PRANCHA:

ESCALA:


UNIDADE:

DESENHO:


INDICADA

CENTÍMETRO


1 05 - Térreo - Final
ESCALA 1:50

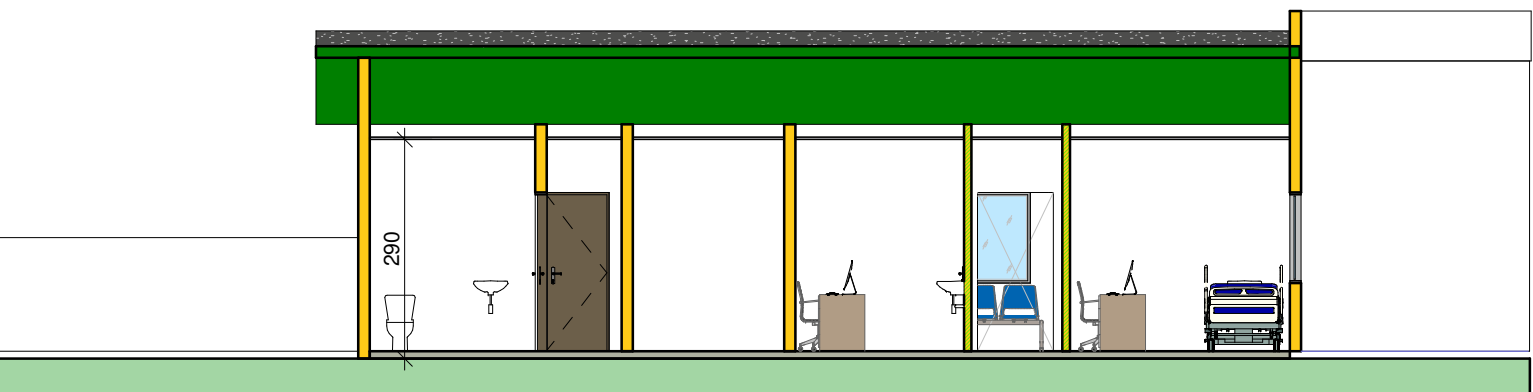

5 Corte BB
ESCALA 1:100

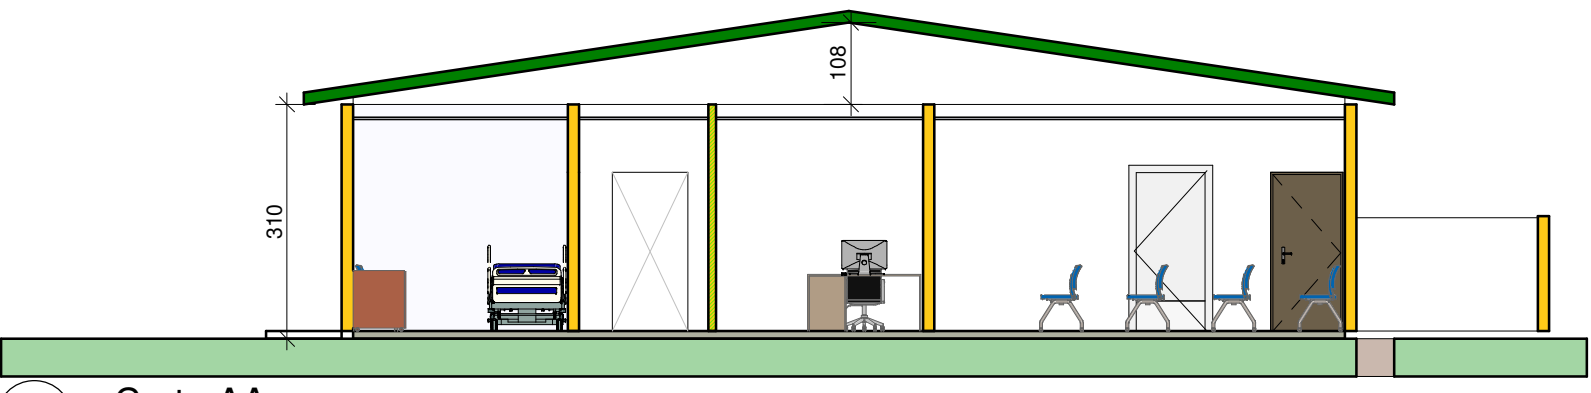

4 Corte AA
ESCALA 1:100

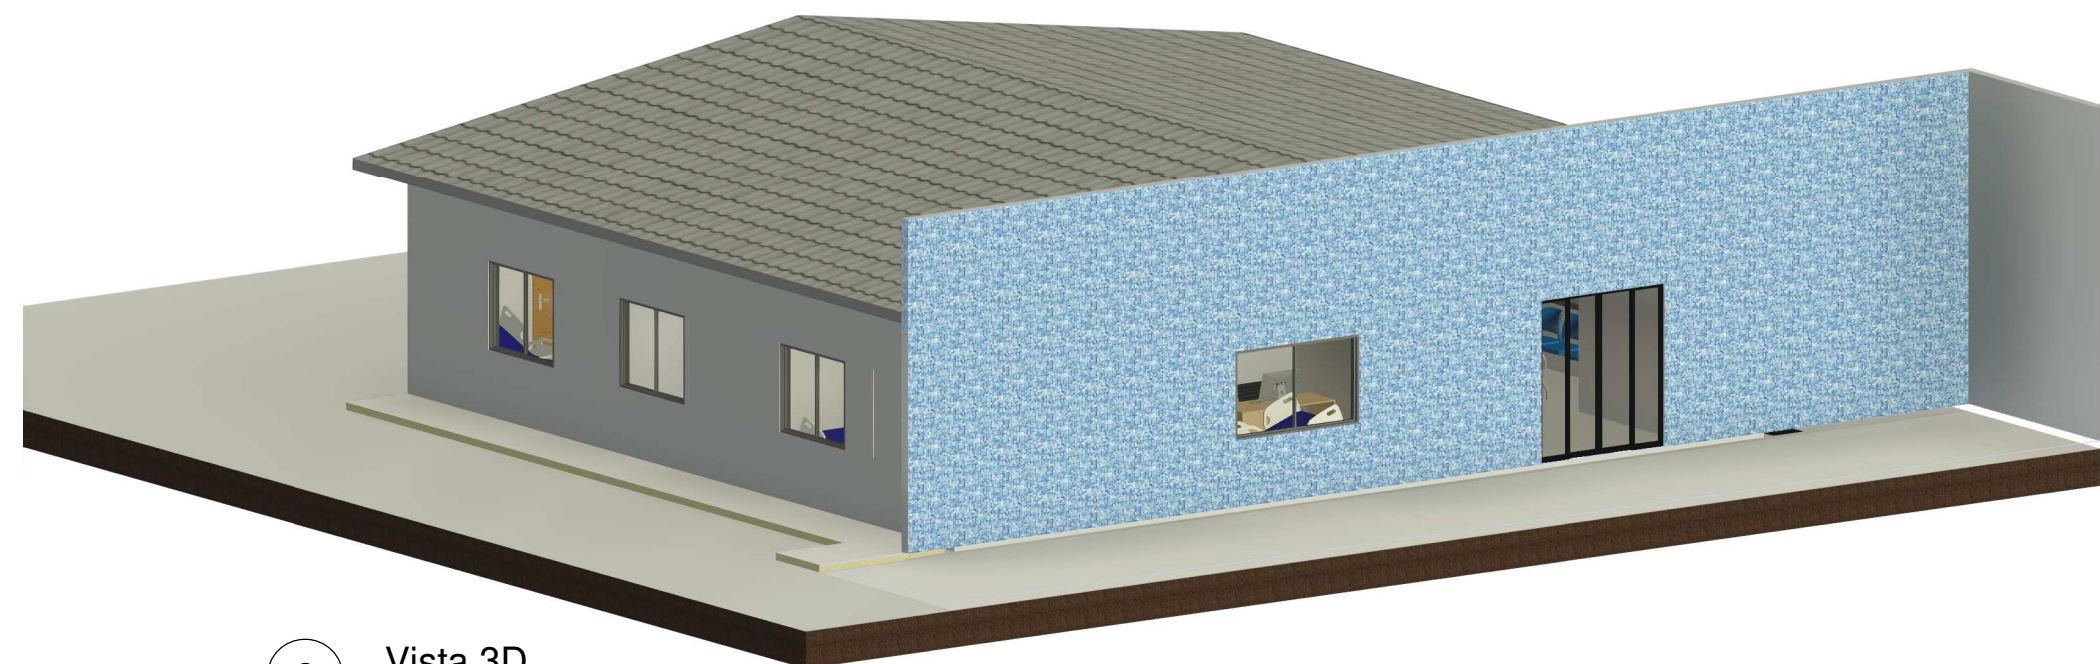

8 Vista 3D
ESCALA