



VISTA FRONTAL - SALA
ESCALA 1/50

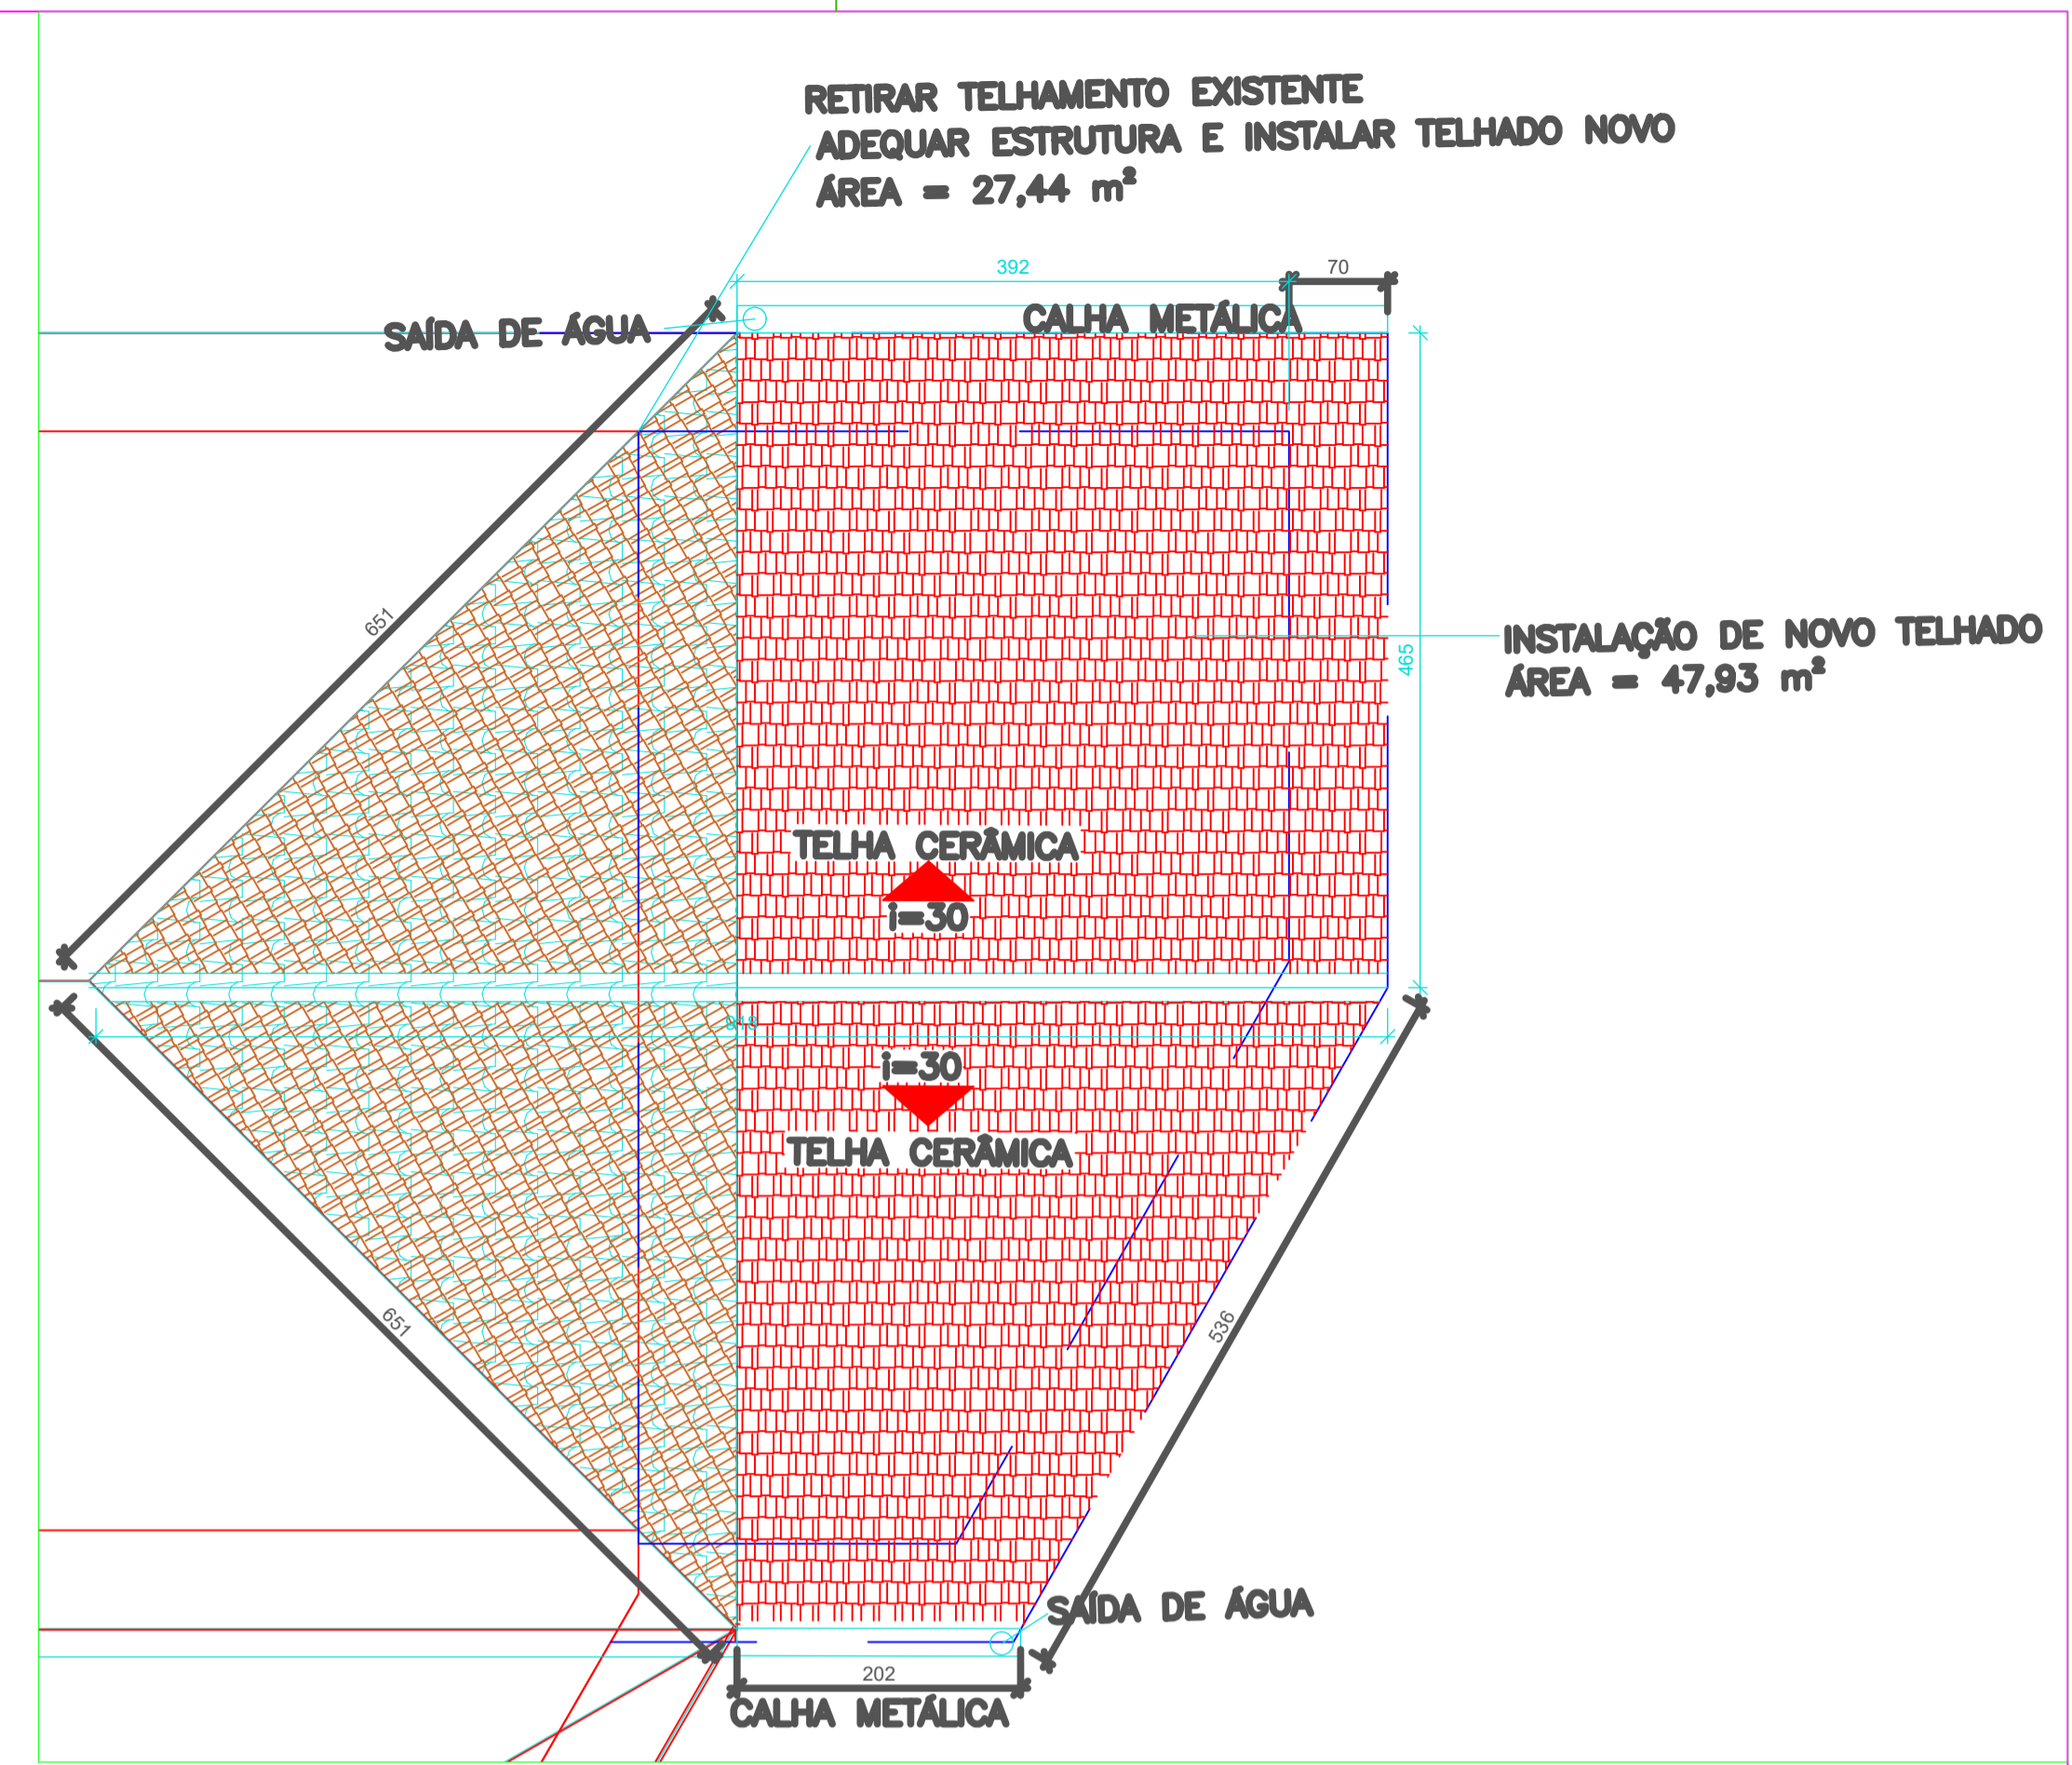


PLANTA COBERTURA - SALA
ESCALA: 1/100


PLANTA BAIXA - SALA
ÁREA 31,62M²
ESCALA 1/50

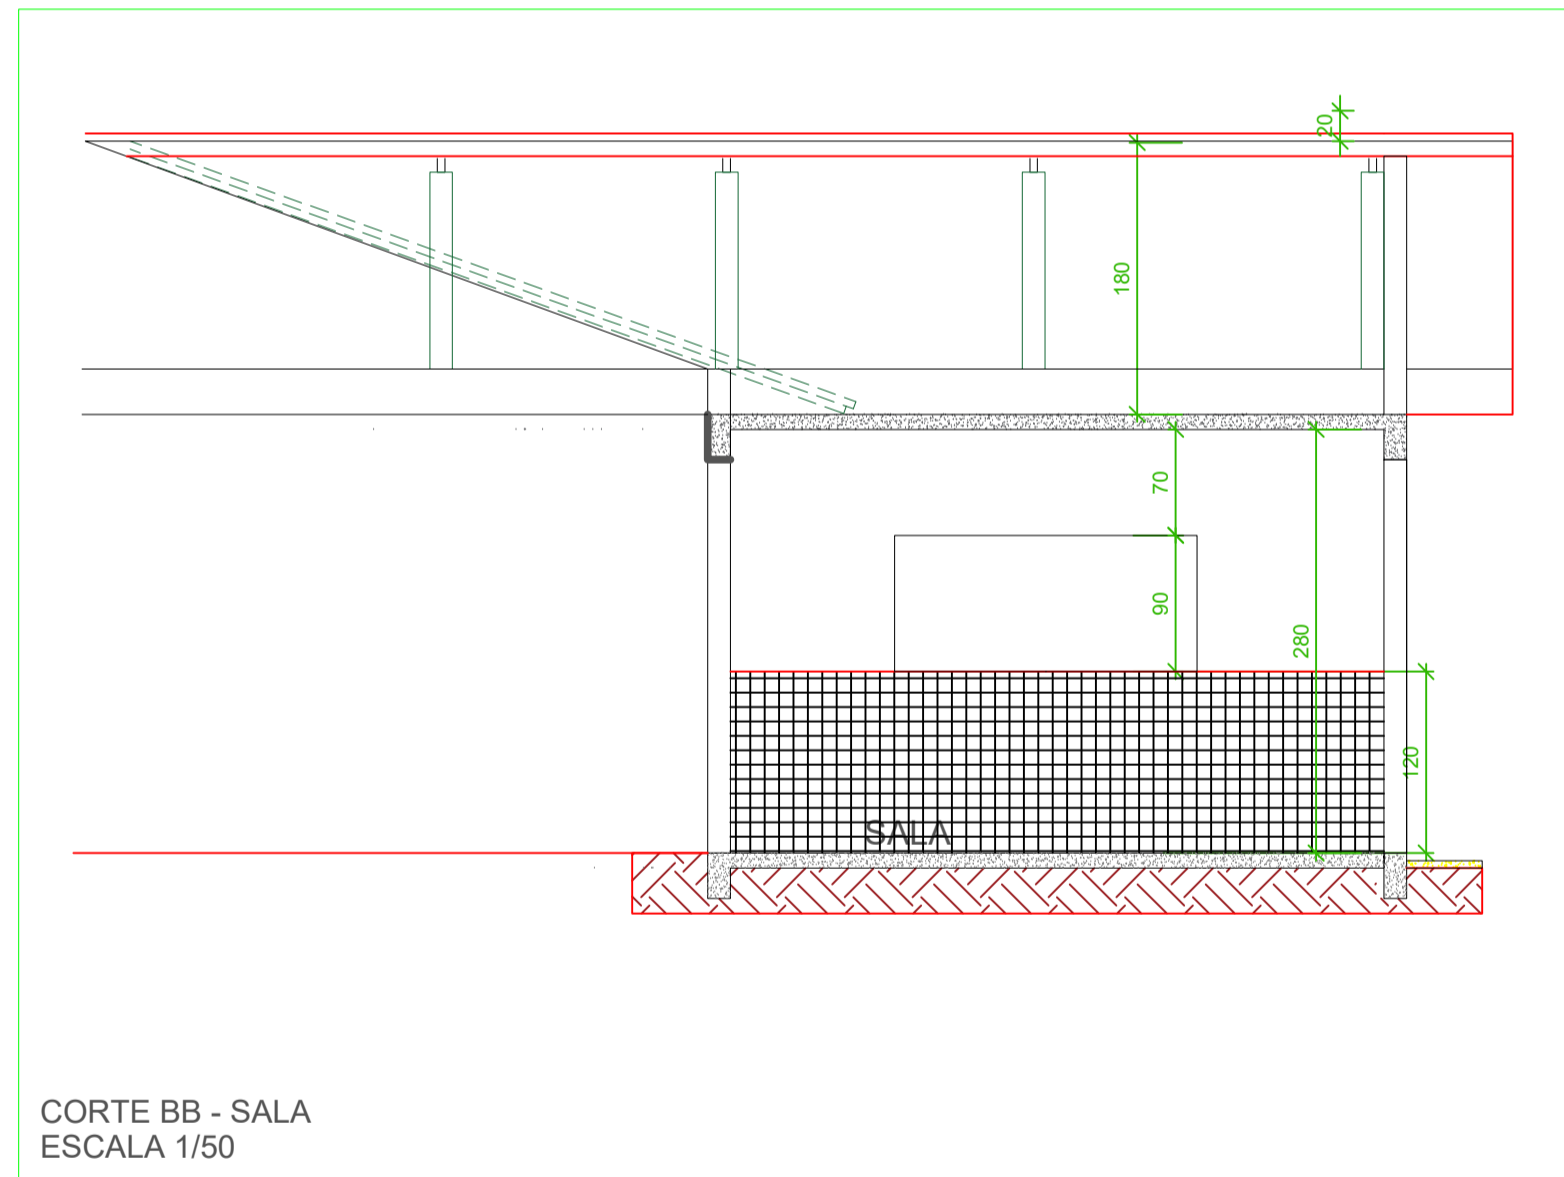

CORTE BB - SALA
ESCALA 1/50

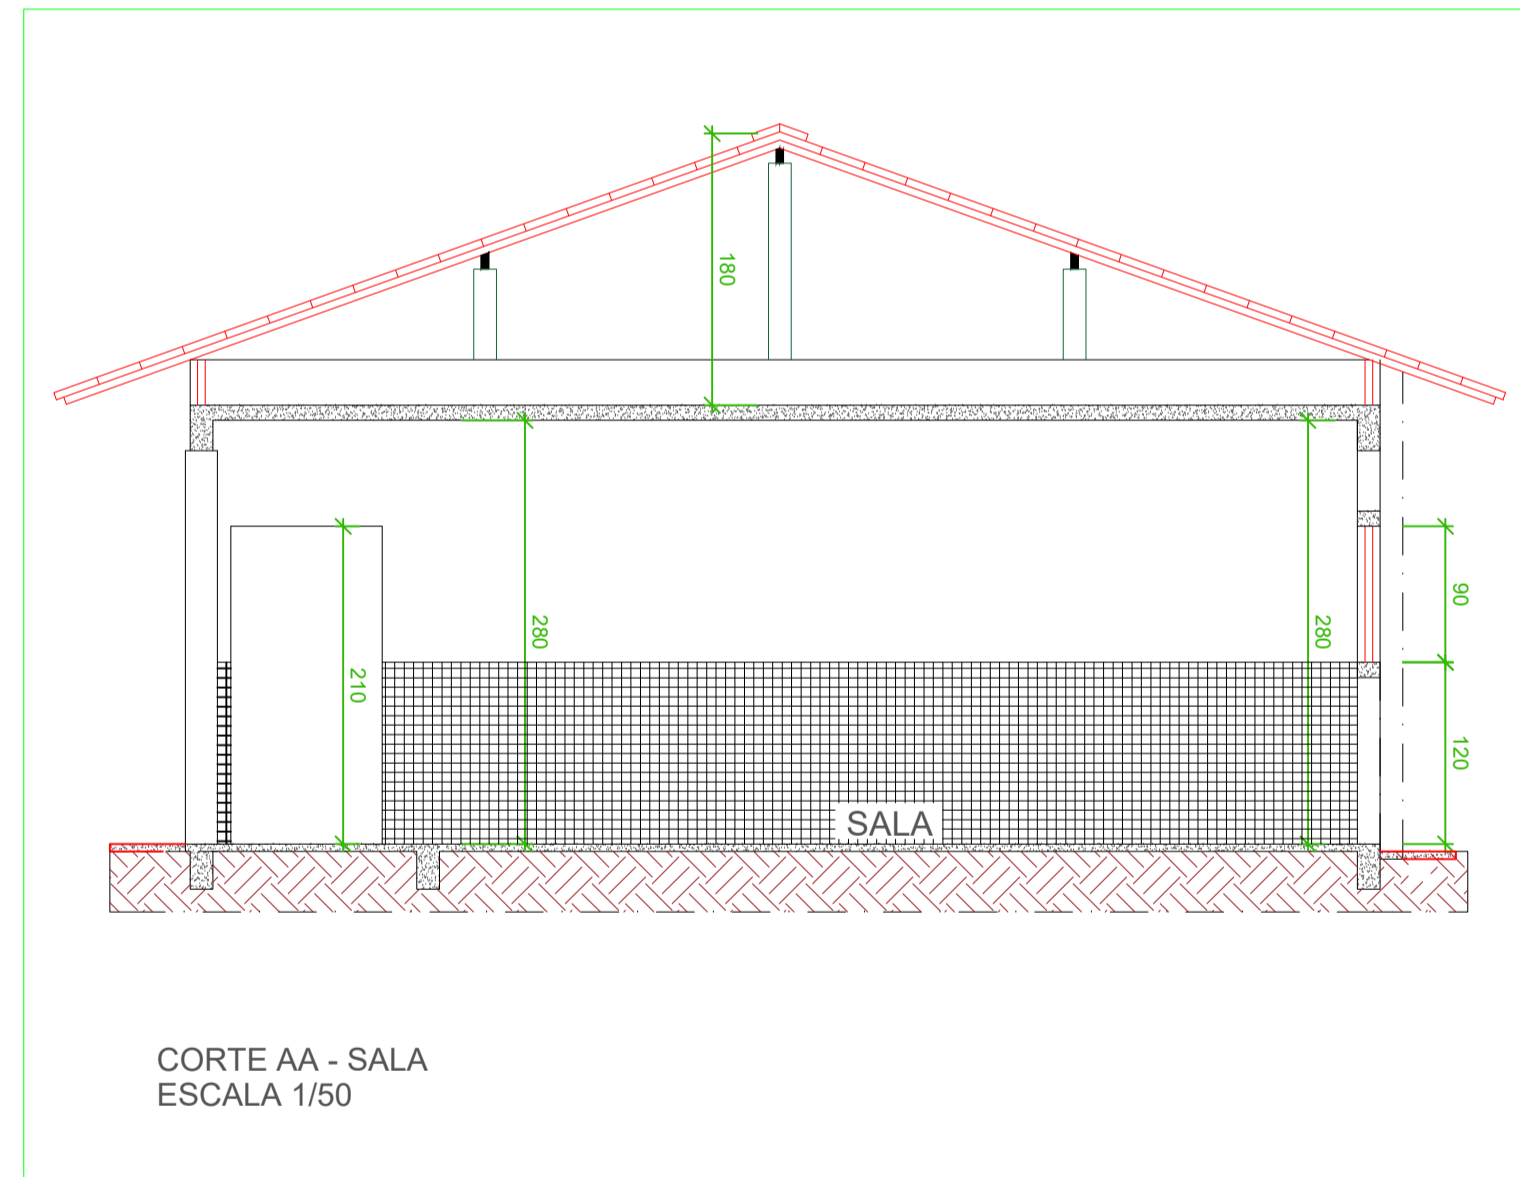

CORTE AA - SALA
ESCALA 1/50

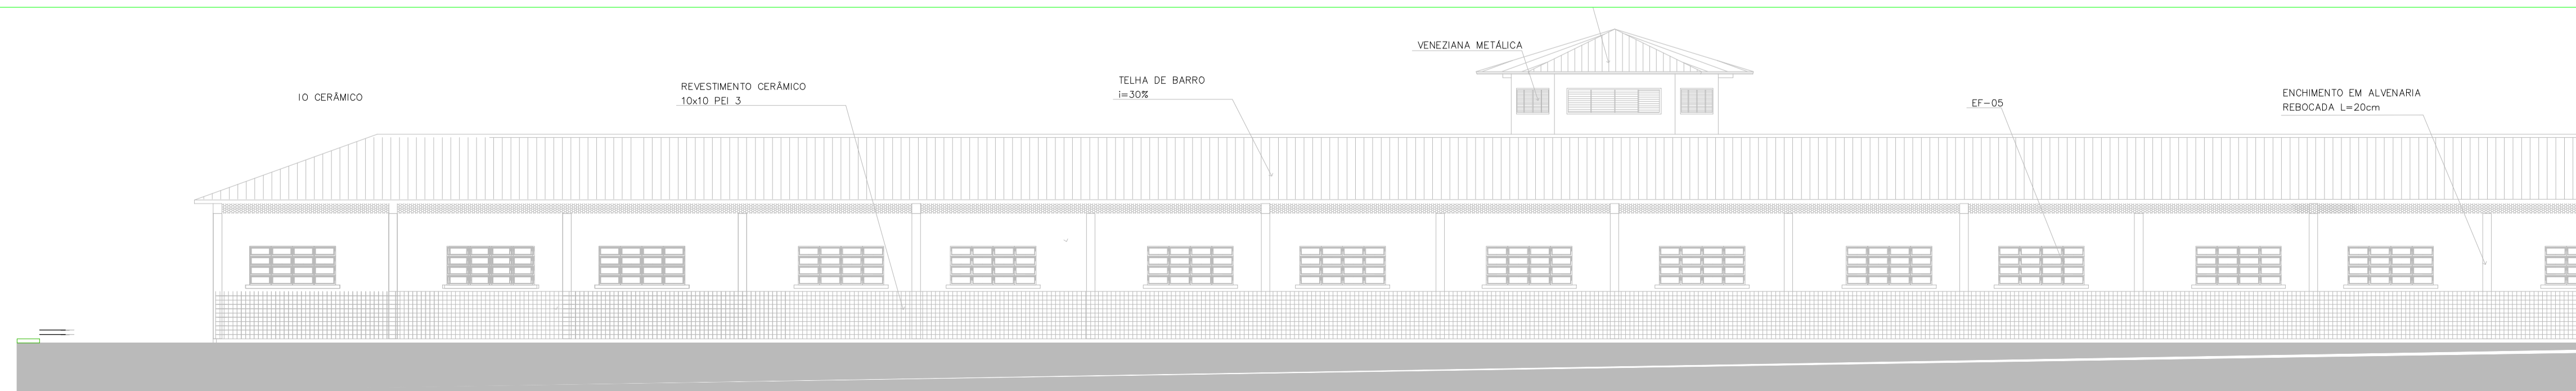

VISTA FUNDOS - SALA
ESCALA 1/100

ASS: PROPRIETÁRIO
ASS: AUTOR DE PROJETO

APROVAÇÃO

OS DESENHOS SÃO INDICATIVOS DO SISTEMA E ASPECTO FINAL DESEJADO.
A ESTABILIDADE E O PERFEITO FUNCIONAMENTO SÃO DE INTEIRA RESPONSABILIDADE DOS EXECUTORES.

Prefeitura Municipal de Itapejara D' Oeste
 CNPJ 76.995.430/0001-52 Estado do Paraná
Departamento de Urbanismo
 Avenida Manoel Ribas, 620, Centro, Cep 85.580-000, Fone (46) 3526 8300 / 8303

OBRA: AMPLIAÇÃO ESCOLA IR. JOSAFAT KMITA

PROJETO: PROJETO ARQUITETÔNICO
 REFERÊNCIA: PLANTA BAIXA - SALA, CORTE AA, BB, PLANTA COBERTURA, VISTA FRONTAL, FUNDOS

FOLHA Nº 04
 ESCALA INDICADA 06

PROPRIETÁRIO: MUNICÍPIO DE ITAPEJARA D' OESTE
 RESPONSÁVEL TÉCNICO: LEANDRO H. M. SANTOS

DIREITOS AUTORAIS RESERVADOS QUALQUER MODIFICAÇÃO DEVERÁ TER AUTORIZAÇÃO DO DU - ITAPEJARA D'OESTE