


1 Planta Baixa  
ESCALA 1:50

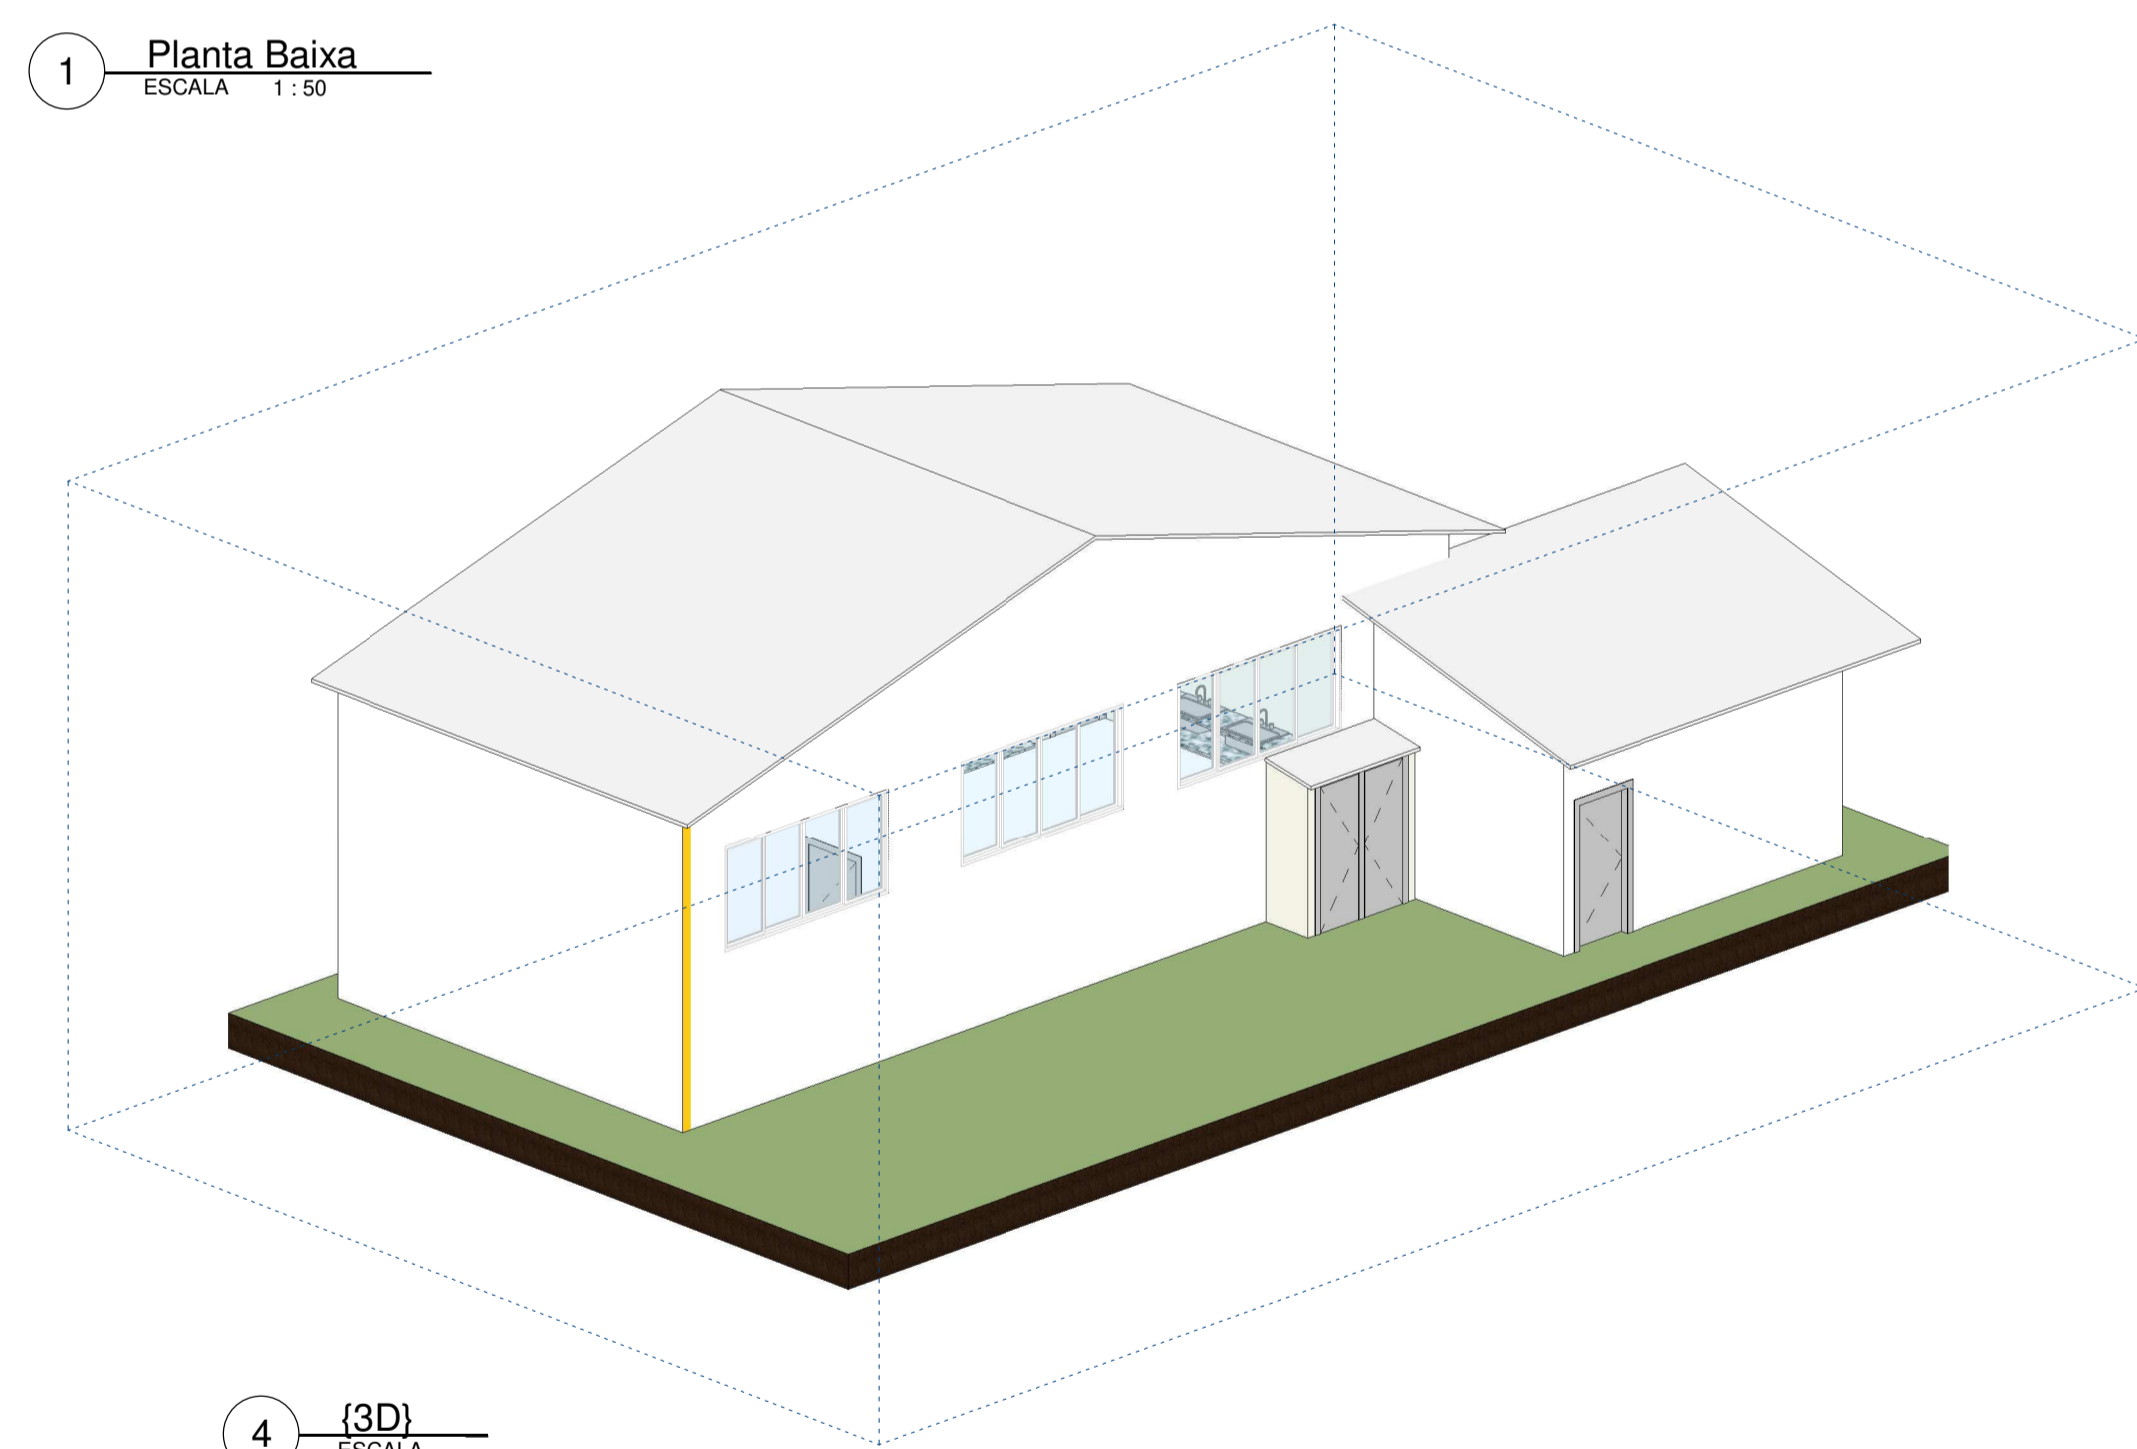


4 {3D}  
ESCALA


01 - Tabela de Parede AMPLIAÇÃO		
Tipo	Largura	Área
15cm EXTERNO	15	55.49 m <sup>2</sup>
Parede DryWall 10cm	11	17.05 m <sup>2</sup>
Total geral: 7		

04 - Tabela de Janelas AMPLIAÇÃO				
Família	Tipo	Contador	Largura	Altura
Janela pivotante horizontal - 3 Painéis	Janela de alumínio e vidro	1	90	140
JANELA	Janela Maxim-ar alumínio e vidro	1	50	50
Total geral: 2				


02 - Tabela de Portas AMPLIAÇÃO					
Contador	Marca de tipo	Família	Tipo	Largura	Altura
1	P01	PORTA DE ABRIR - 1 FOLHA	Porta de aço chapeada 90 x 210	90	210
1	P02	PORTA DE ABRIR - 1 FOLHA	Porta de alumínio veneziana 90 x 211	90	210
2	P03	PORTA DE ABRIR - 1 FOLHA	Porta de alumínio veneziana 80 x 210	80	210
1	P04	PORTA DE ABRIR - 1 FOLHA	Porta de alumínio veneziana 70 x 210	70	210
5					

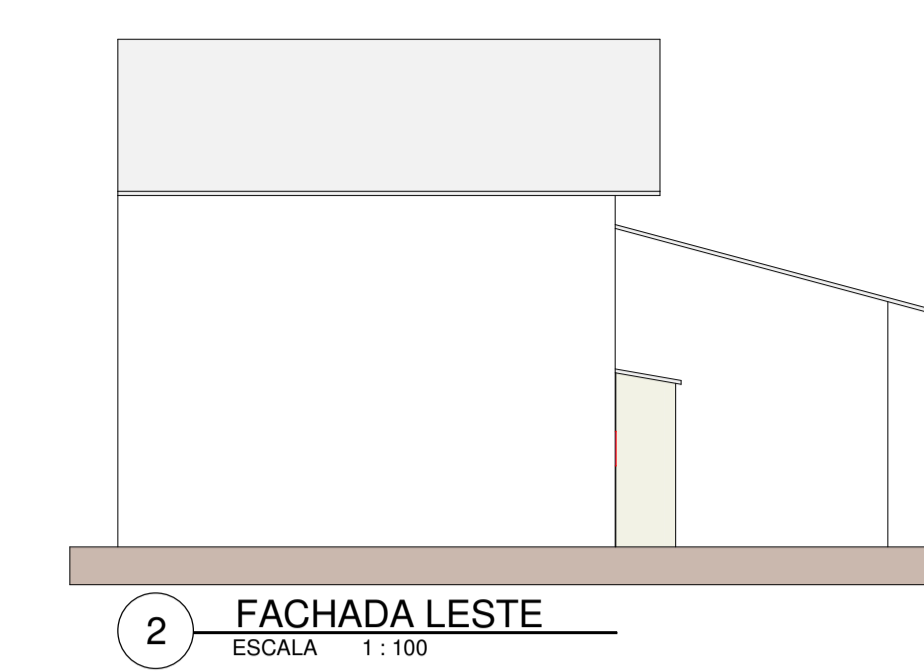


2 FACHADA LESTE  
ESCALA 1:100

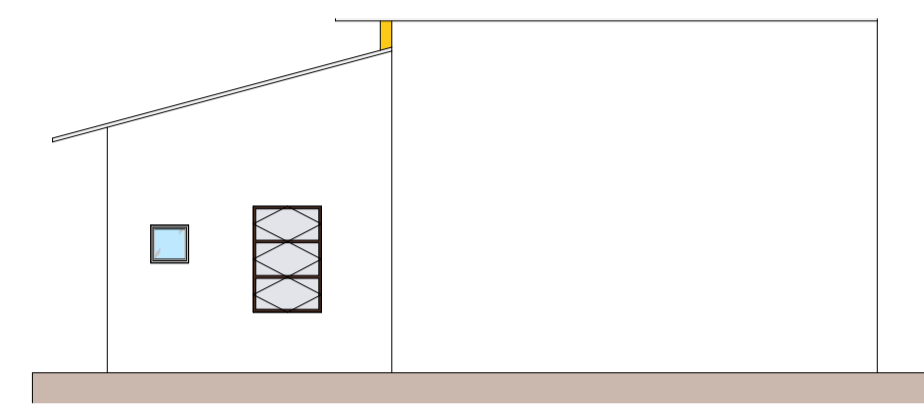


5 FACHADA OESTE  
ESCALA 1:100

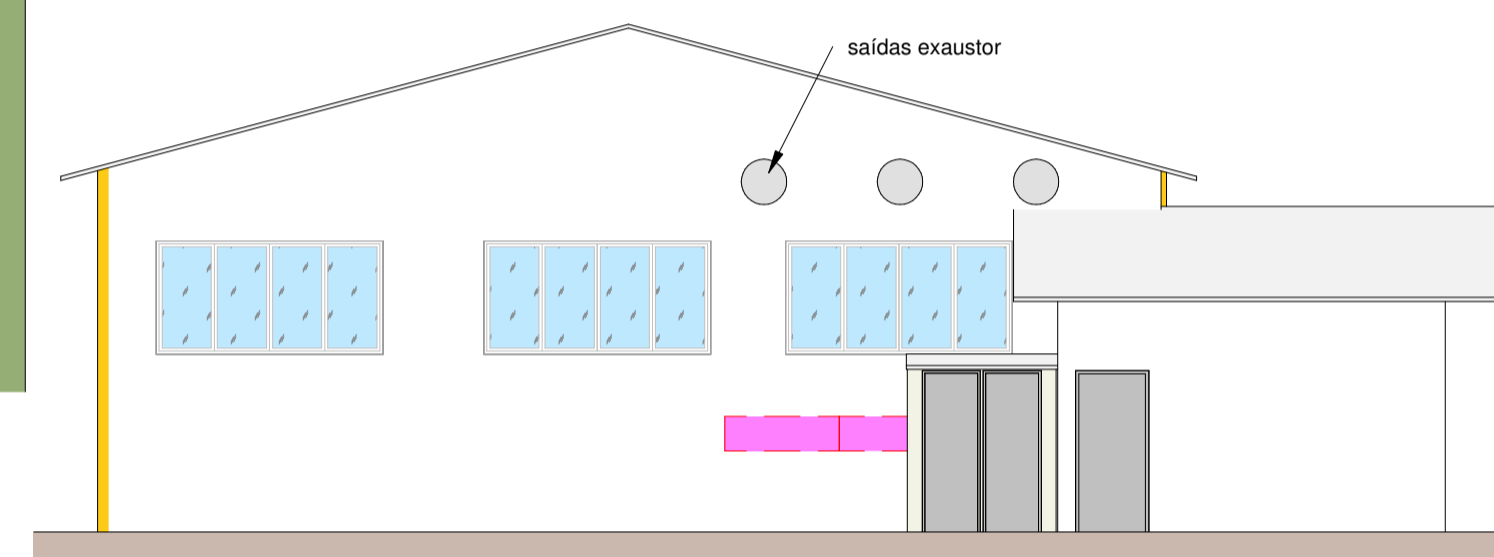


3 FACHADA NORTE  
ESCALA 1:100

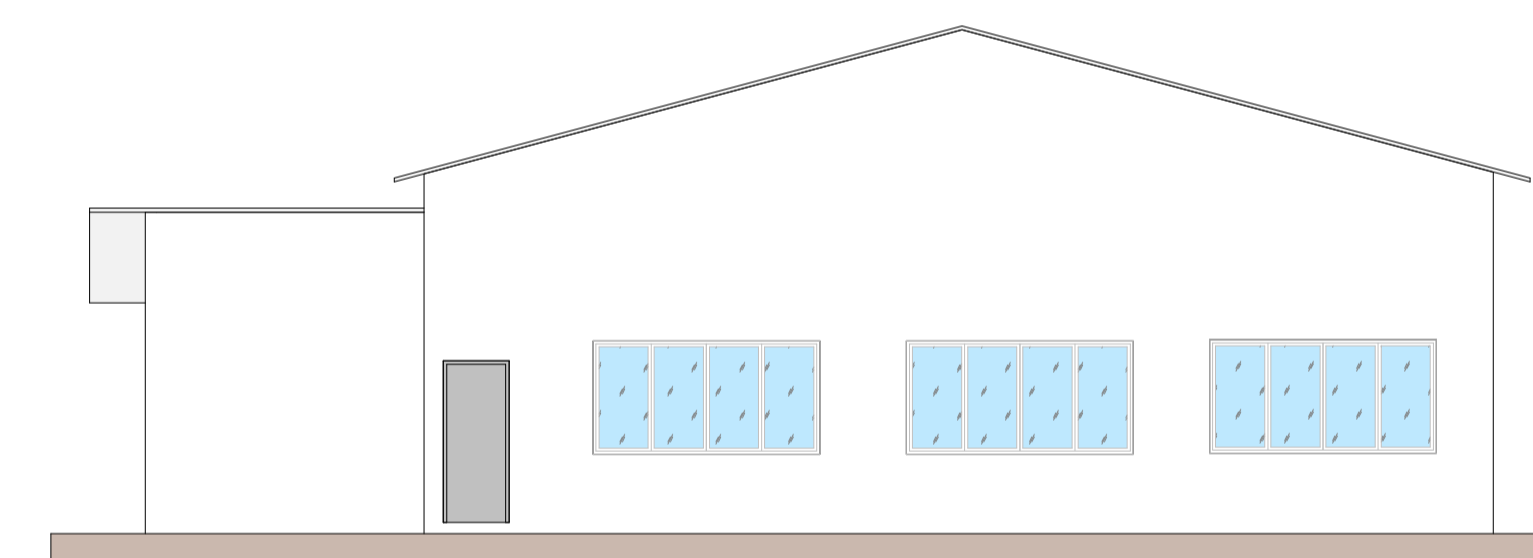


6 FACHADA SUL  
ESCALA 1:100

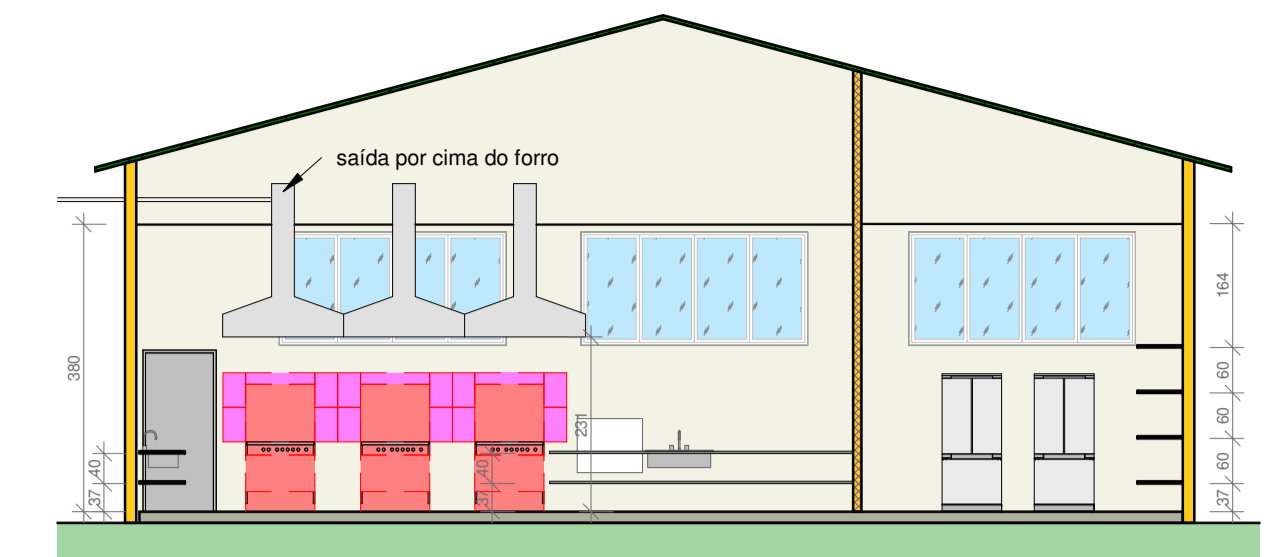


7 Corte A - 7  
ESCALA 1:100

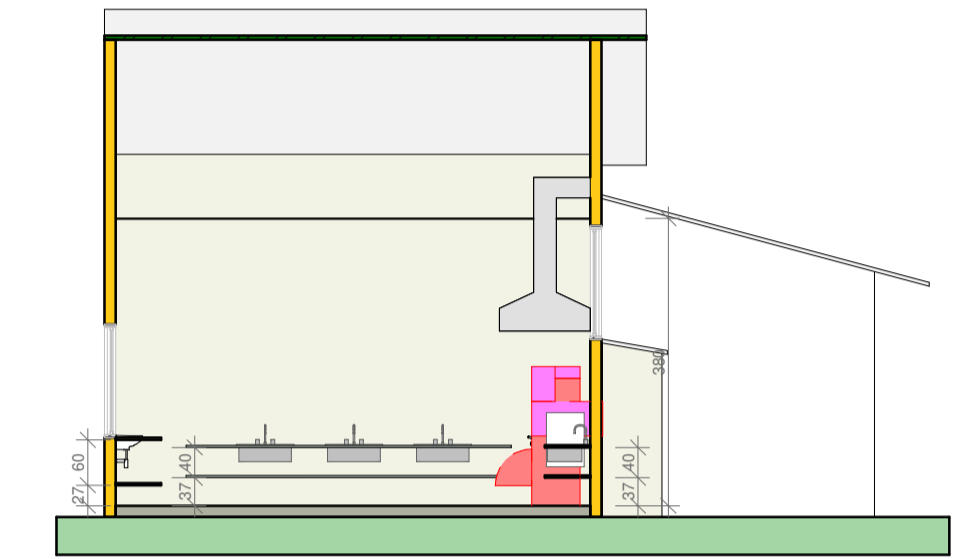

8 Corte A - 8  
ESCALA 1:100

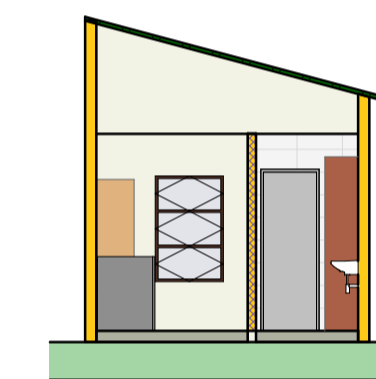

9 Corte A - 9  
ESCALA 1:100

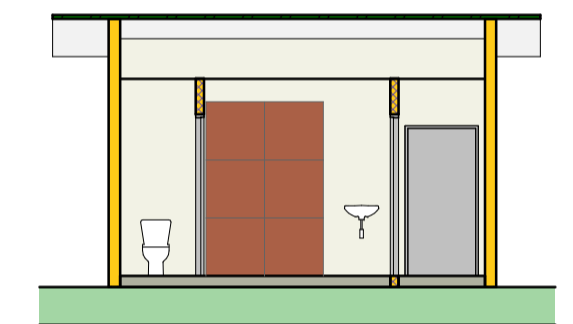

10 Corte A - 10  
ESCALA 1:100

Tabela de piso AMPLIAÇÃO		
Área	Família e tipo	Comentários
7.15 m <sup>2</sup>	Piso: 15cm - Cerâmica 46x46cm Bege	Lavanderia
3.94 m <sup>2</sup>	Piso: 15cm - Cerâmica 46x46cm Bege	Circulação
4.83 m <sup>2</sup>	Piso: 15cm - Cerâmica 46x46cm Bege	Vestibulo
1.53 m <sup>2</sup>	Piso: GRANITO	Cozinha
2.41 m <sup>2</sup>	Piso: GRANITO	Cozinha
4.58 m <sup>2</sup>	Piso: GRANITO	Cozinha
4.58 m <sup>2</sup>	Piso: GRANITO	Cozinha
5.96 m <sup>2</sup>	Piso: GRANITO	Despensa
5.96 m <sup>2</sup>	Piso: GRANITO	Despensa
3.77 m <sup>2</sup>	Piso: GRANITO	Despensa
3.77 m <sup>2</sup>	Piso: GRANITO	Despensa
1.38 m <sup>2</sup>	Piso: GRANITO	Cozinha
2.58 m <sup>2</sup>	Piso: GRANITO	Cozinha

# PROJETO ARQUITETÔNICO

PROPRIETÁRIO: Vilmar Schmöller	PREFEITO MUNICIPAL: CPF 786910449-34	NORTE:
RESPONSÁVEL TÉCNICO: Leandro H. M. Santos	PR-170817/D	
ANOTAÇÕES: AMPLIAÇÃO COZINHA	LOTE E QUADRA: LR-202C	PRANCHA: A01
ESCALA: Como indicado	DATA: 28/11/2024 16:47:11	ENDEREÇO: RUA DARCI DALMOLIN, 705