



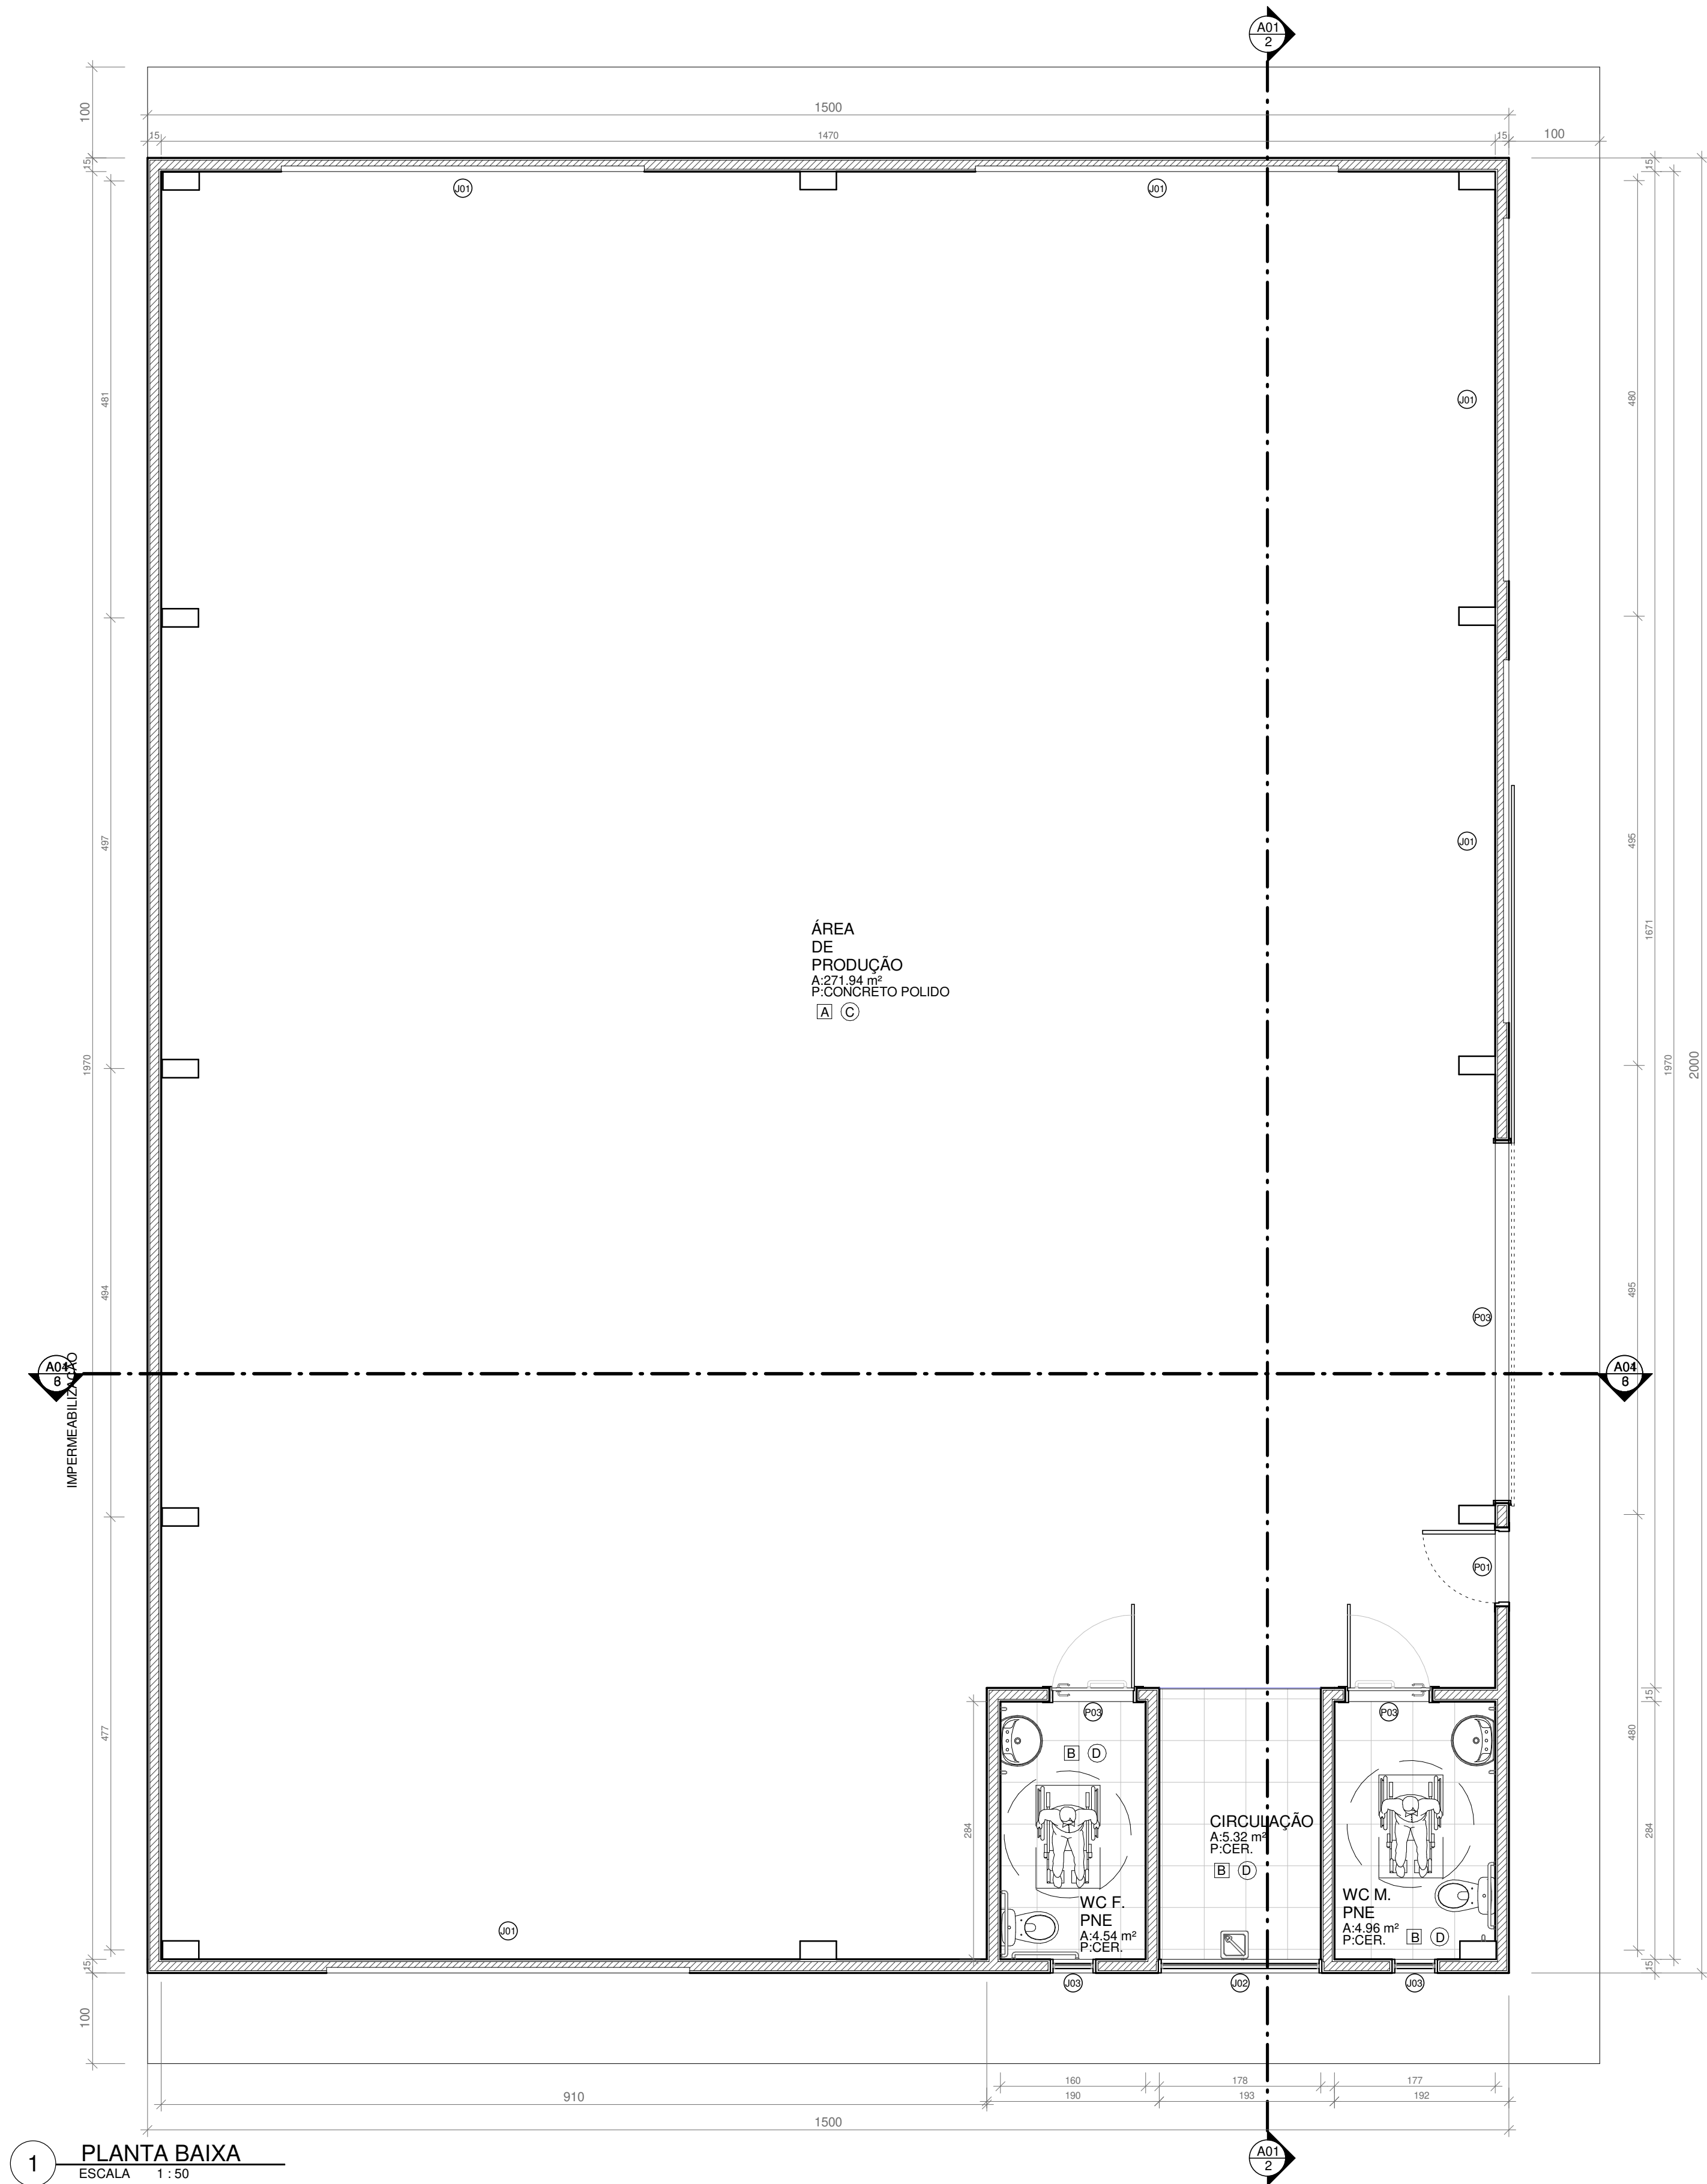


1 PLANTA BAIXA
ESCALA 1:50

02 - Tabela de Portas						
Contador	Marca de tipo	Família	Tipo	Largura	Altura	Descrição
P01						
1	P01	PORTA DE ABRIR - 1 FOLHA	Porta de Aço	80	210	Porta de aço de abrir com chapas metálicas
P03						
2	P03	Porta PCD Com barra	Porta de madeira semi-oca	92	210	Porta para acessibilidade PNE
1	P03	PORTA	Portão de aço	400	300	Portão de correr de aço com chapas e vigas metálicas
4						


04 - Tabela de Janelas						
Contador	Marca de tipo	Família	Tipo	Largura	Altura	Descrição
J01						
5	J01	Janela pivotante horizontal - 3 Painéis	Alumínio e vidro	400	150	Janela simples de alumínio e vidro
J02						
1	J02	JANELA	Maxim- Ar - Alumínio e vidro	180	80	Janela simples de alumínio e vidro
J03						
2	J03	JANELA	Maxim- Ar Alumínio e vidro	50	50	Janela simples de alumínio e vidro
Total geral: 8						

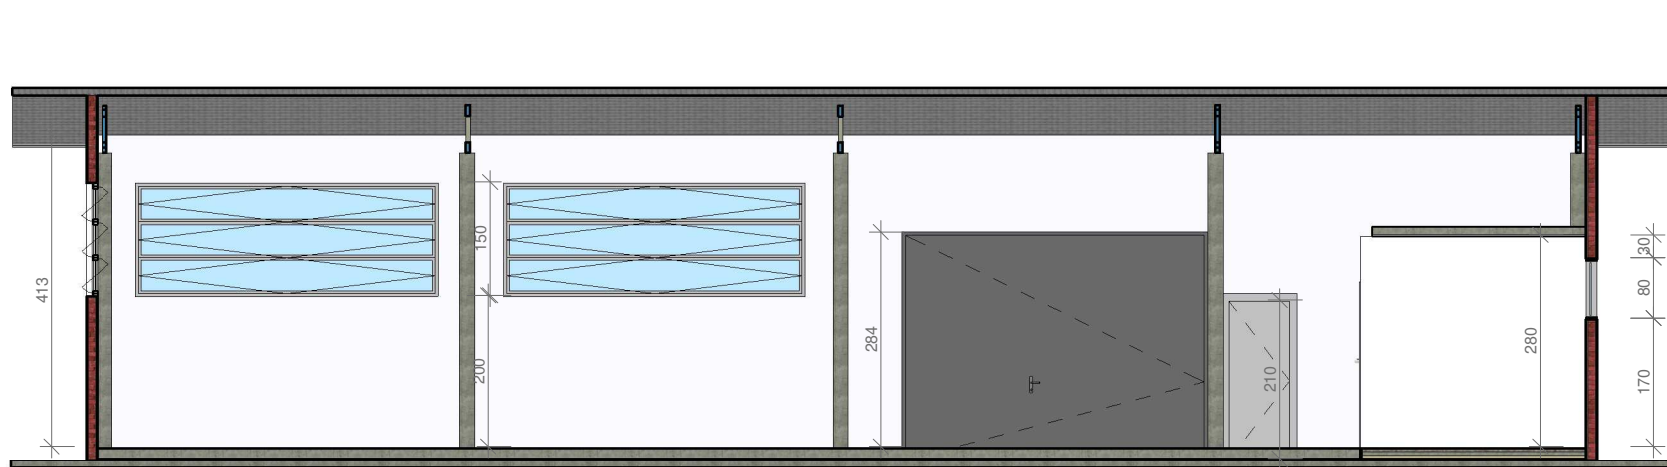


2 CORTE LONGITUDINAL
ESCALA 1:100

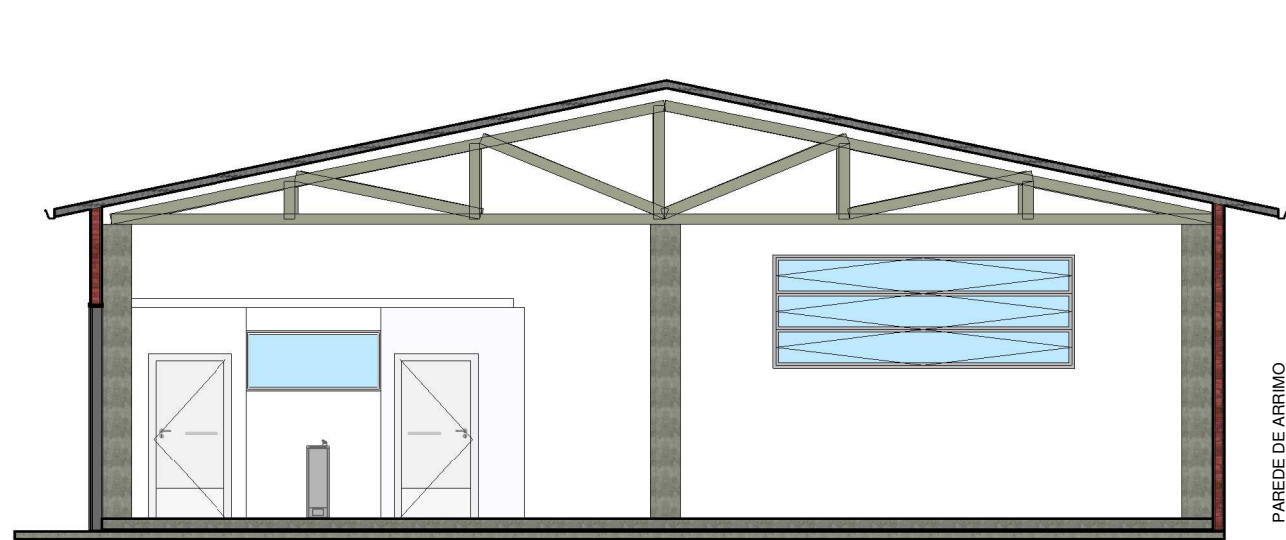


3 CORTE TRANSVERSAL
ESCALA 1:100

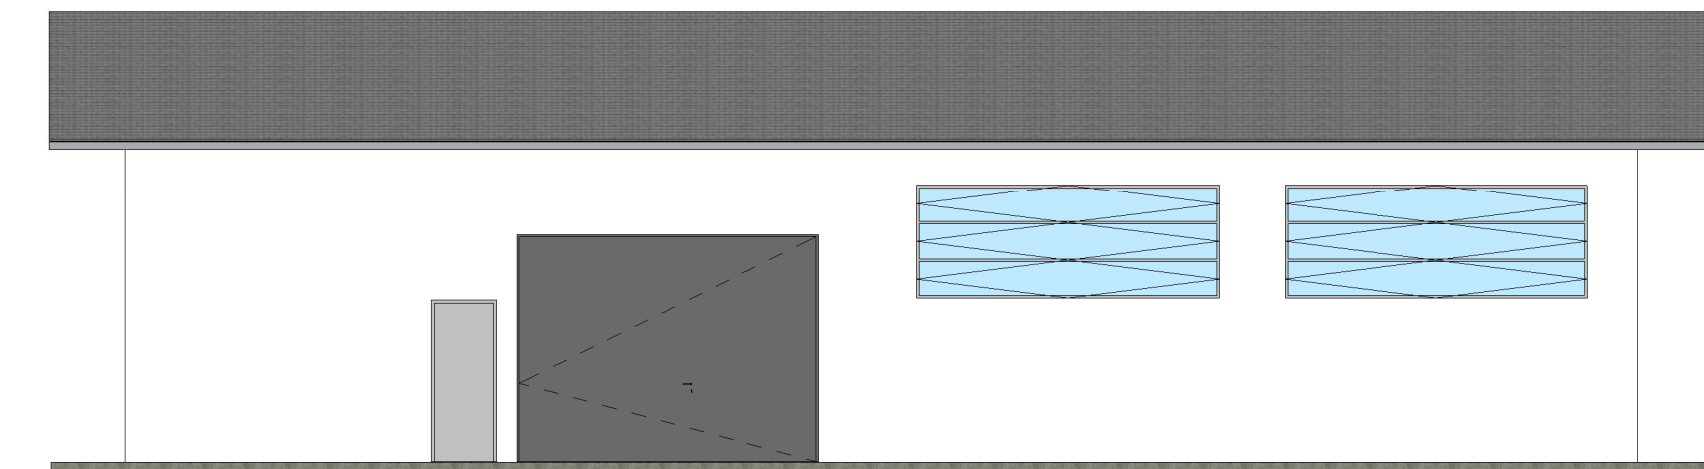


4 FACHADA LESTE
ESCALA 1:100

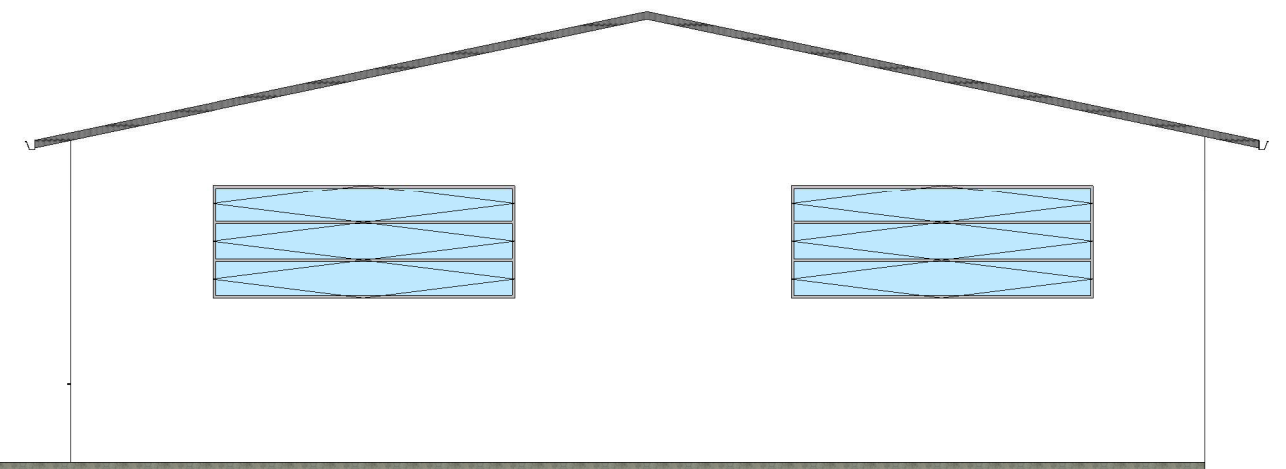

5 FACHADA NORTE
ESCALA 1:100

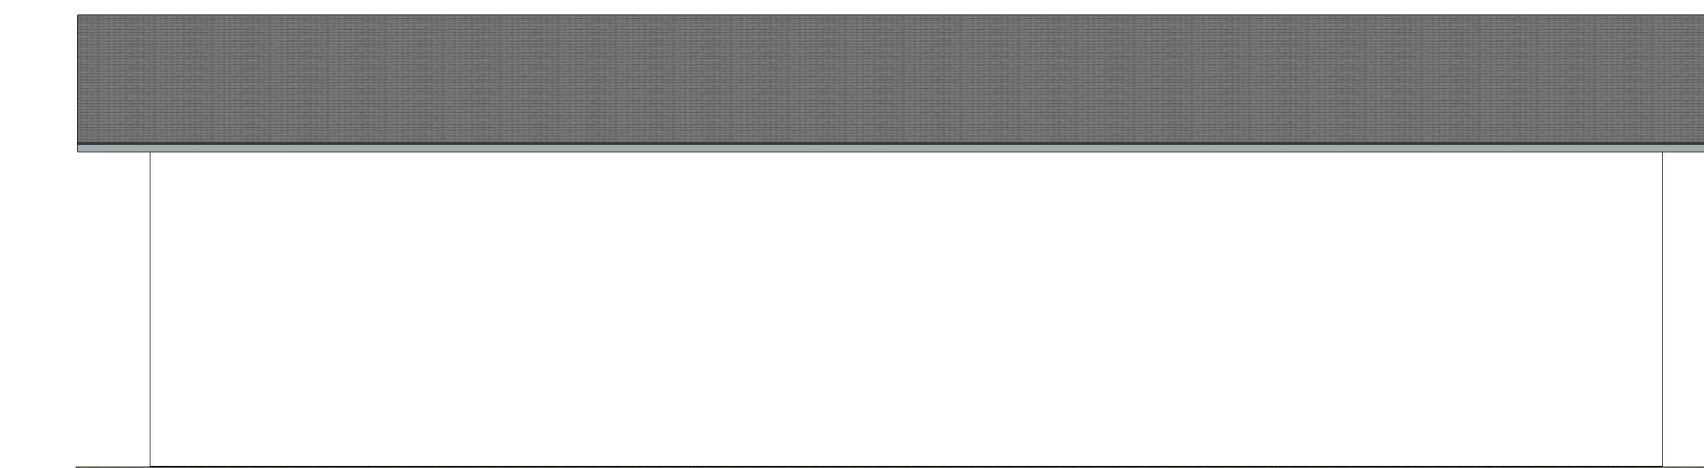

6 FACHADA OESTE
ESCALA 1:100

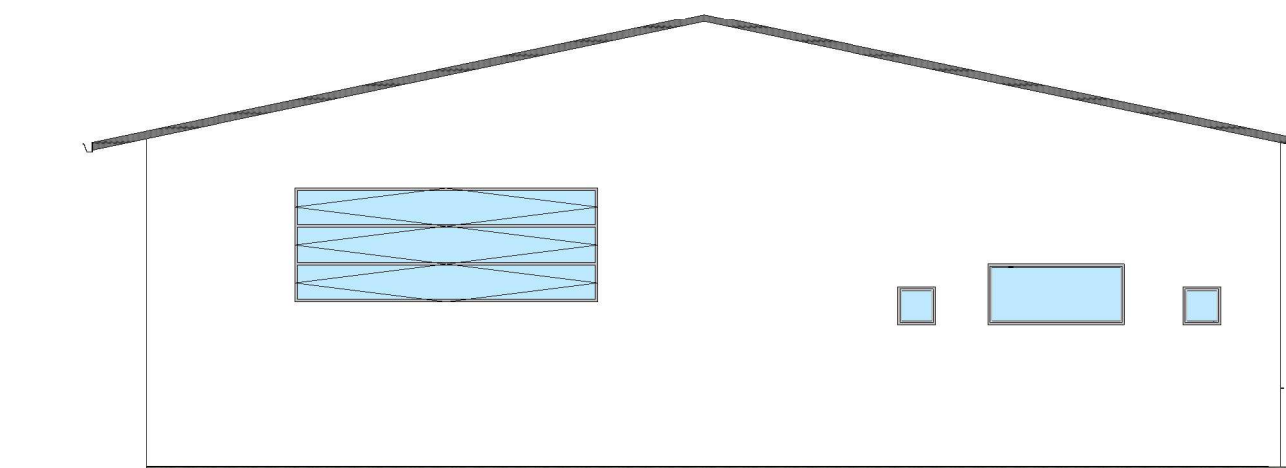


7 FACHADA SUL
ESCALA 1:100



- [A] PAREDE COM REBOCO, EMASSAMENTO E PINTURA
[B] PAREDE COM REVESTIMENTO CERÂMICO E REJUNTE BRANCO
[C] TETO COM TELHADO E ESTRUTURA APARENTE
[D] LAJE PRÉ-MOLDADA

09 - Tabela de Telhado		
Tipo	Área	
Telha metálica aluzinco	363.84 m²	

01 - Tabela de Parede		
Tipo	Largura	Área
15cm - externa	15	276.90 m²
15cm - interna	15	30.49 m²
Total geral: 9		307.39 m²

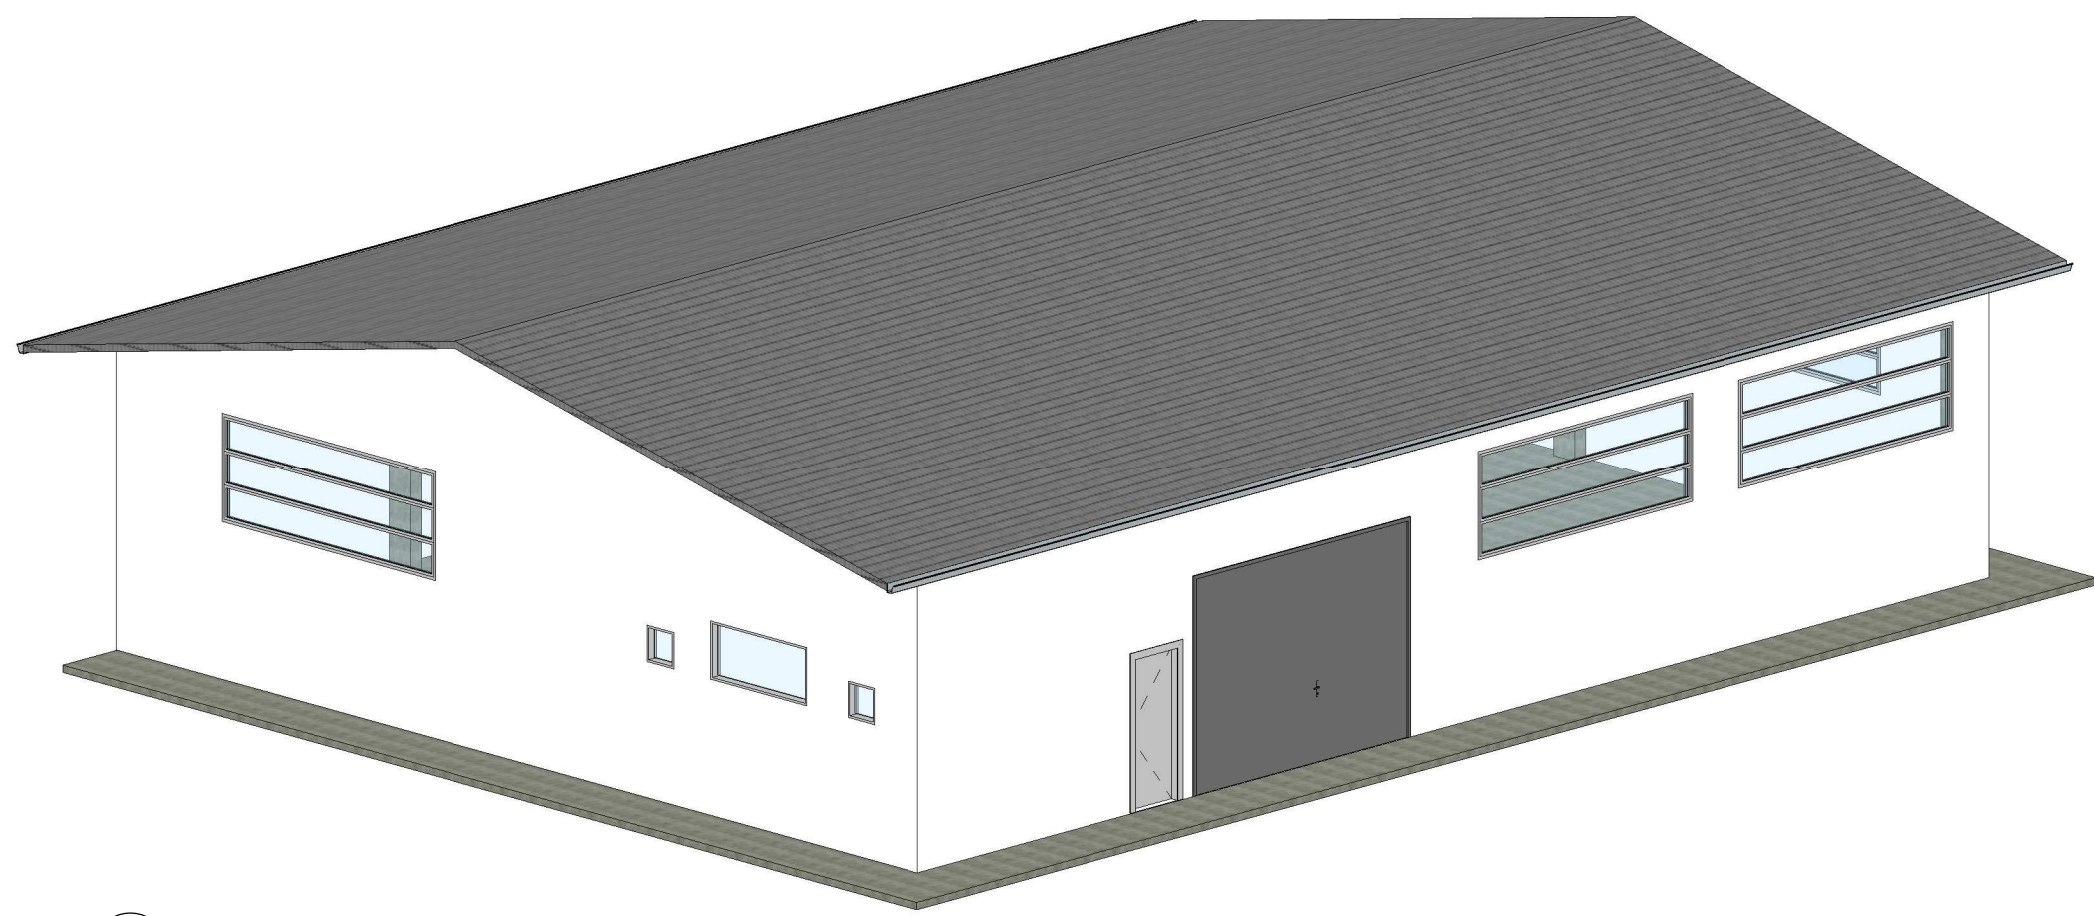

8 Vista 3D
ESCALA

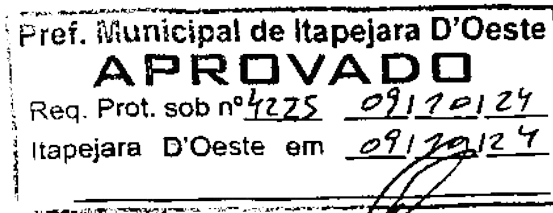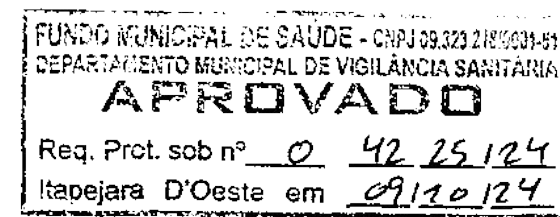

PREFEITURA MUNICIPAL DE
ITAPEJARA D'OESTE - PR
Leandro H. M. Santos
Eng. Civil - CREA-PR 170817/D

Vilmar Schmoller
Prefeito Municipal

LEANDRO H. M. SANTOS
PREFEITURA MUNICIPAL DE
ITAPEJARA D'OESTE - PR
Leandro H. M. Santos
Eng. Civil - CREA-PR 170817/D

PROJETO ARQUITETÔNICO

PROPRIETÁRIO: Vilmar Schmoller	PREFEITO MUNICIPAL: CPF 786910449-34	NORTE:
RESPONSÁVEL TÉCNICO: Leandro H. M. Santos	PR-170817/D	
ANOTAÇÕES: BARRACÃO INDUSTRIAL	LOTE E QUADRA: LR-134D	FRANCHA: A01
ESCALA: Como indicado	DATA: 09/10/2024 10:52:20	ENDEREÇO: RUA JOSÉ ALBINO SCHUASTZ, 2790