




PERGOLADO COM DECK - PLANTA BAIXA
ESCALA - 1/50

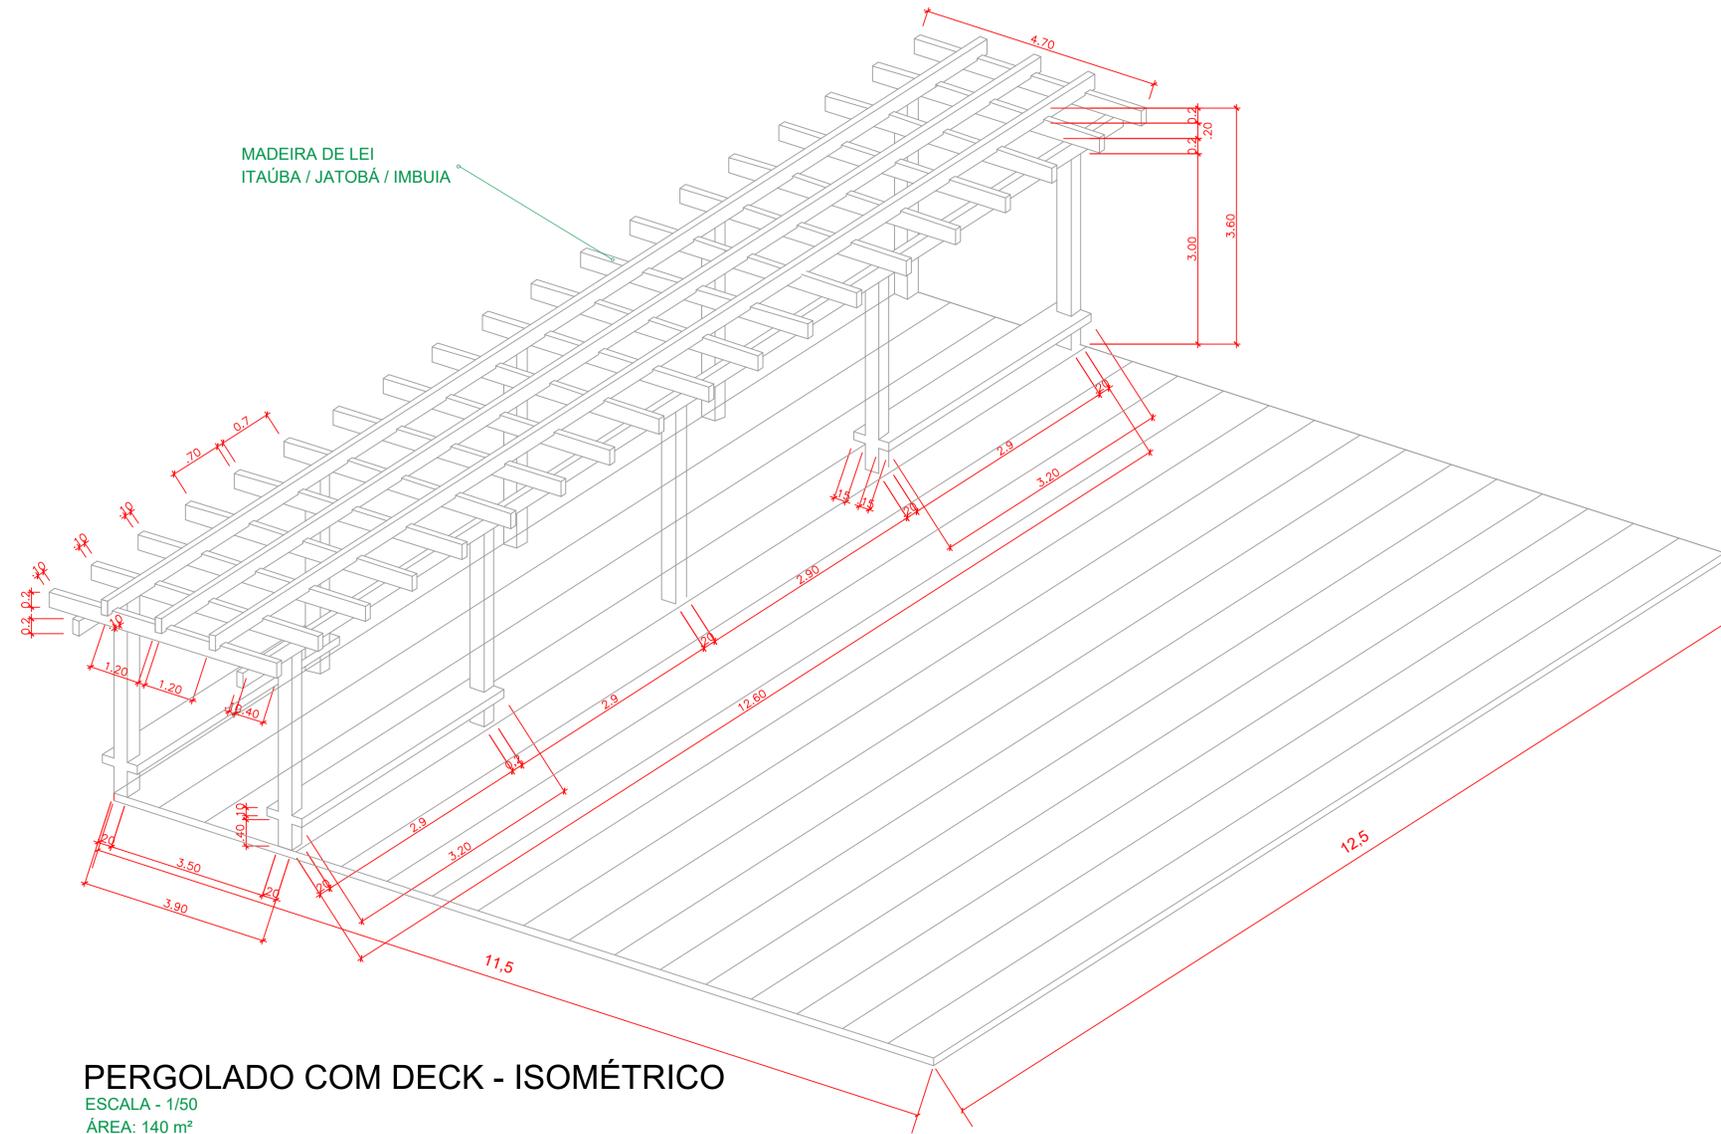

PERGOLADO COM DECK - ISOMÉTRICO
ESCALA - 1/50
ÁREA: 140 m²

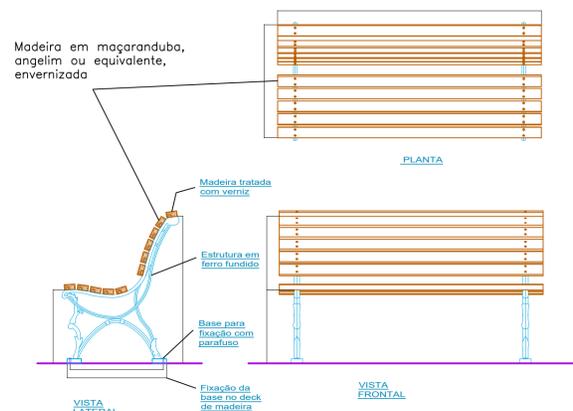

DETALHES BANCOS
SEM ESCALA

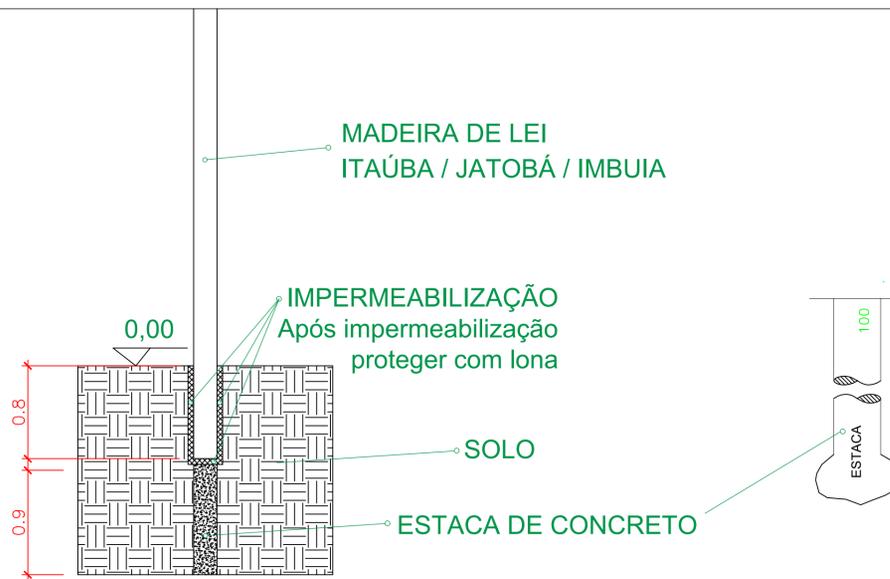

FUNDAÇÃO - PERGOLADO
SEM ESCALA

APROVAÇÃO

Responsável Técnico Projeto Leandro H. M. Santos Eng. Civil - CREA-PR-170817/D Leandro Henrique Maas Santos Engenheiro Civil Crea PR-170.817/D	Proprietário Vilmar Schmöller Prefeito Municipal
 Prefeitura Municipal de Itapejara D' Oeste CNPJ 76.995.430/0001-52 Estado do Paraná Departamento de Urbanismo Avenida Manoel Ribas, 620, Centro, Cep 85.580-000, Fone (46) 3526 8300 / 8303	
FINALIDADE PISTA DE CAMINHADA	
REFERÊNCIA ARQUITETÔNICO PERGOLADOS DETALHE	PROJETO ARQUITETÔNICO PRANCHA
ESCALA INDICADA DATA 29-ago-23	ARQUIVO ARQ PERGOLADOS.DWG

01

01

DIREITOS AUTORAIS RESERVADOS QUALQUER MODIFICAÇÃO DEVERÁ TER AUTORIZAÇÃO DO DU - ITAPEJARA D'OESTE