



Capacidade Total dos recipientes (m³)	Distância de propriedades edificadas (a, b, c)		Entre recipientes		Aberturas abaixo da descarga da válvula de segurança (X)		Fendas de grilão e outras aberturas (portas e janelas) (Y)		Produtos inflamáveis, perigosos, inflamáveis e chamas abertas (Z)	Material a combater (V)
	Superfície (a, c, d)	Entradas Abertas (b)	Abastecidos no local	Troçáveis	Abastecidos no local	Troçáveis				
							Abastecidos no local	Troçáveis		
Até 0,5	0	3,0	0	3,0	1,0	3,0	1,5	6,0	3,0	
> 0,5 a 2	1,5	3,0	0	1,5	-	3,0	-	6,0	3,0	
> 2 a 5,5	3,0	3,0	1,0	1,5	-	3,0	-	6,0	3,0	
> 5,5 a 11	7,5	3,0	1,0	1,5	-	3,0	-	6,0	3,0	
> 11 a 170	15,0	15,0	1,5	1,5	-	3,0	-	6,0	3,0	
> 170	22,5	15,0	1,5 de cada diâmetro adjacentes	1,5	-	3,0	-	6,0	3,0	

Nota Referente aos afastamentos mínimos - Anexo B (NPT 28/11)

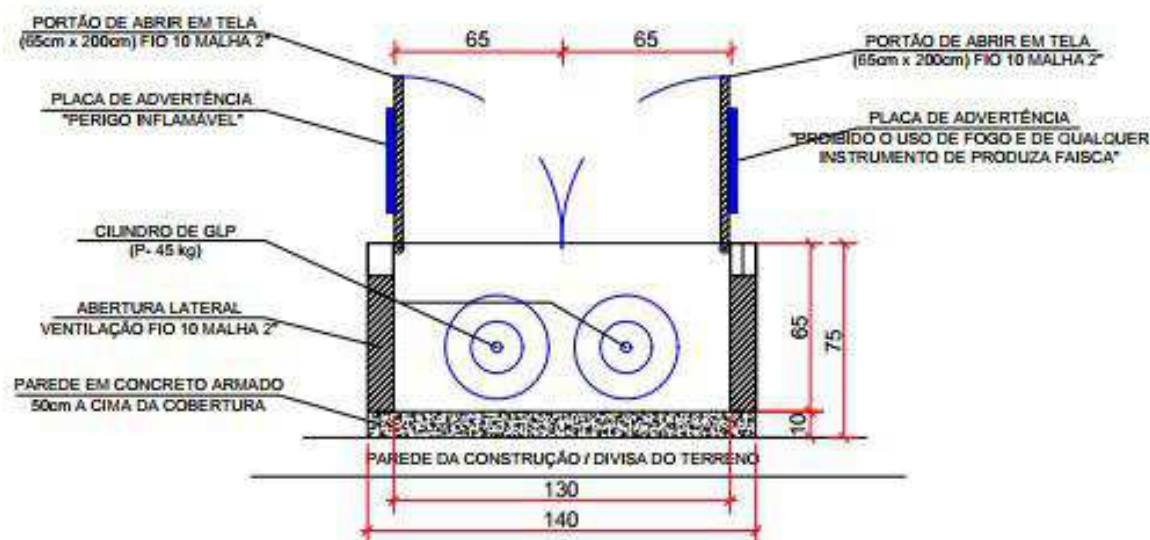

PLANTA BAIXA CENTRAL DE GLP - 2
CAPACIDADE - 2 P45 (90kg)
ESCALA 1:50

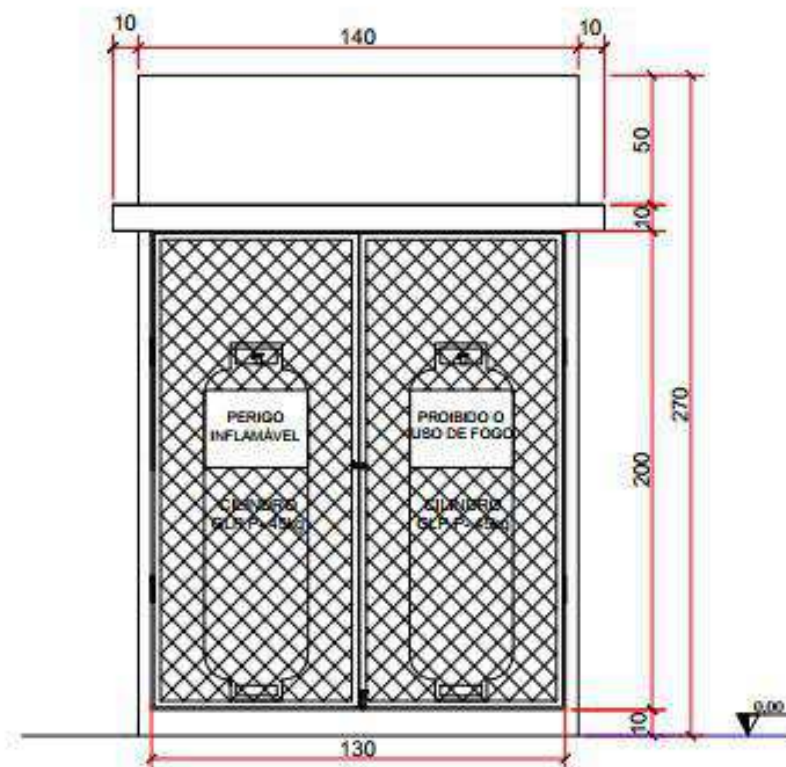

VISTA FRONTAL CENTRAL DE GLP - 2
ESCALA 1:50

01 - DETALHE CASA DE GÁS - SEM ESCALA



02 - DETALHE CENTRAL DE GÁS 2P-45

PROJETO ARQUITETÔNICO

PROPRIETÁRIO: Vilmar Schmoller	PREFEITO MUNICIPAL: CPF 786910449-34	NORTE:
RESPONSÁVEL TÉCNICO: Leandro H. M. Santos	PR-170817/D	
ANOTAÇÕES: AMPLIAÇÃO COZINHA	LOTE E QUADRA: LR-202C	PRANCHA: A02
ESCALA	DATA: 14/11/2024 16:19:39	ENDEREÇO: RUA DARCI DALMOLIN, 705