




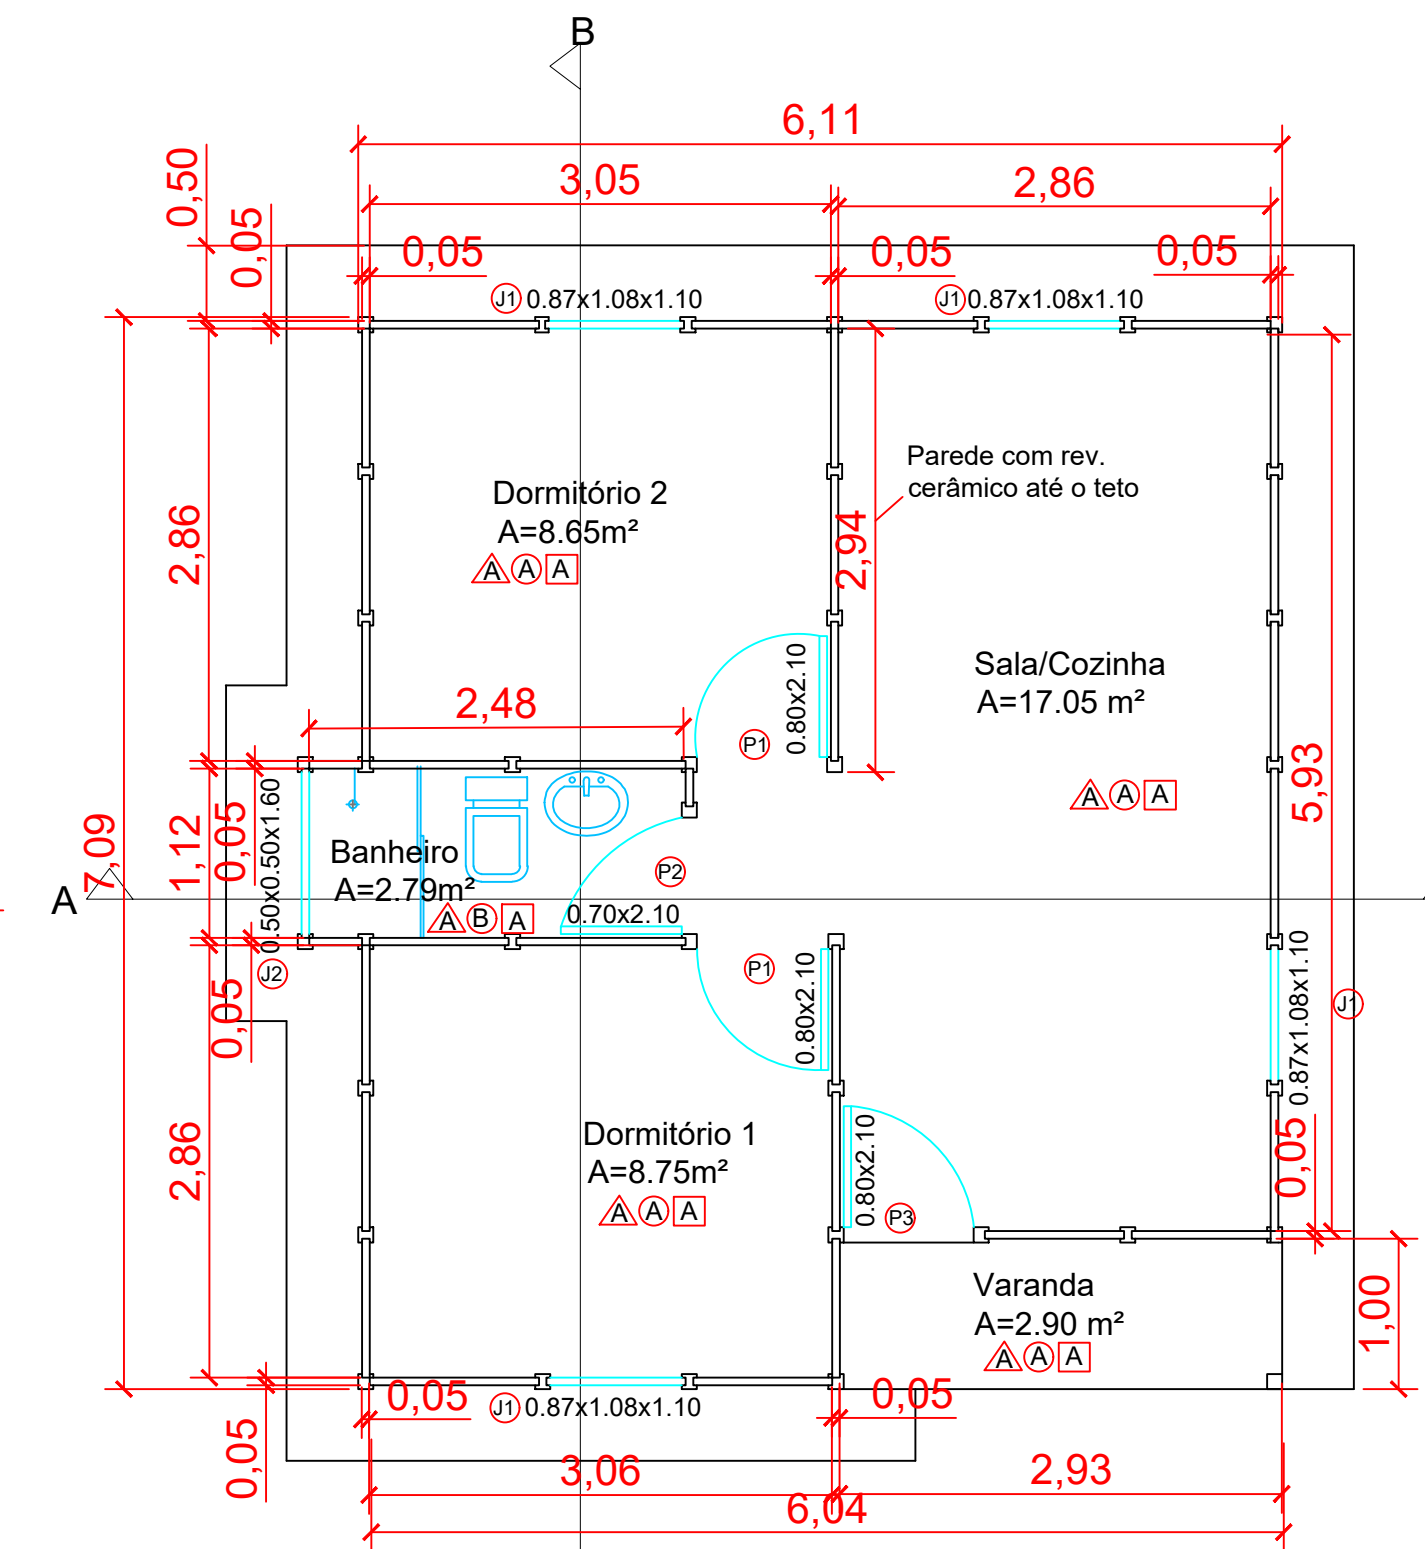


Planta Baixa
Esc: 1/50
43,80 m²

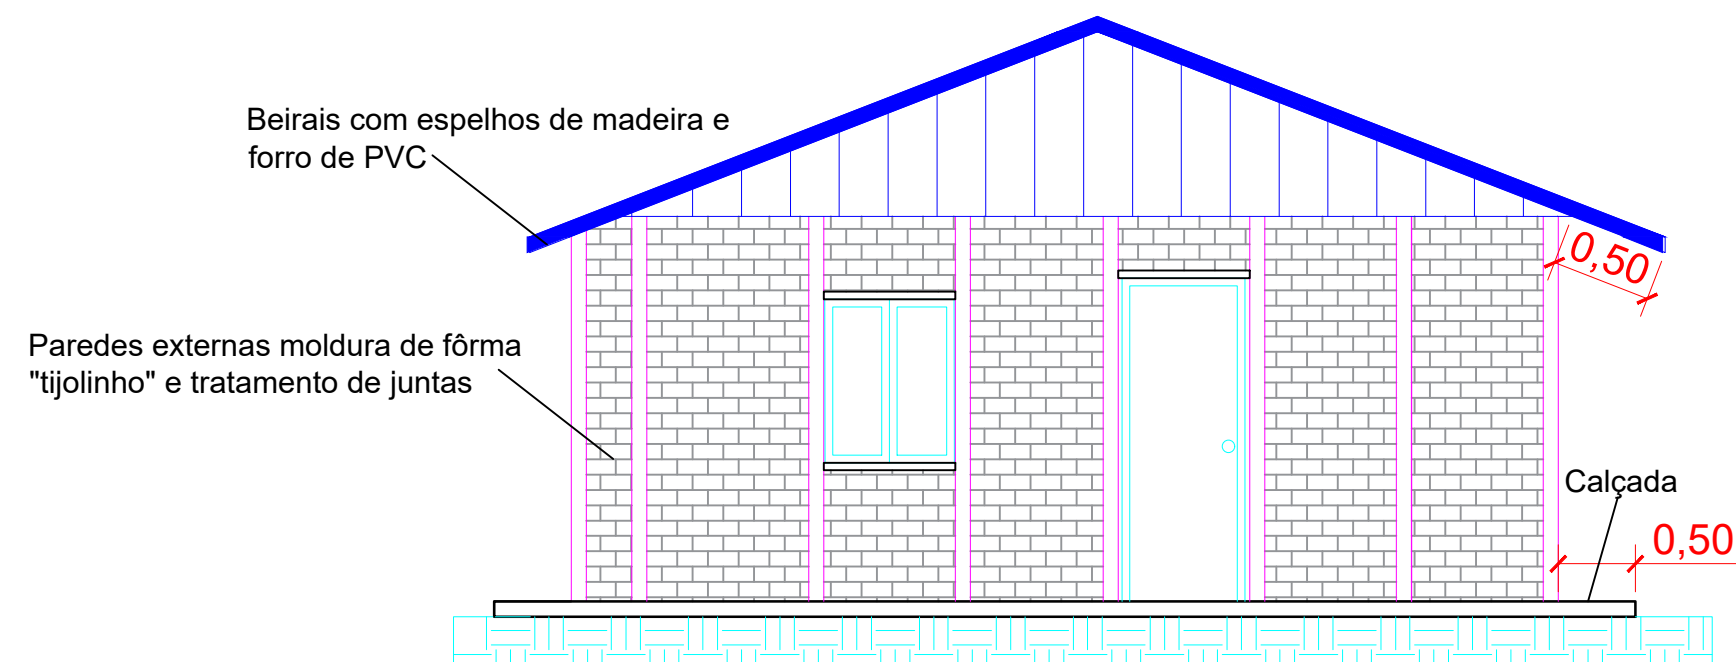


Elevação 1
Esc: 1/50

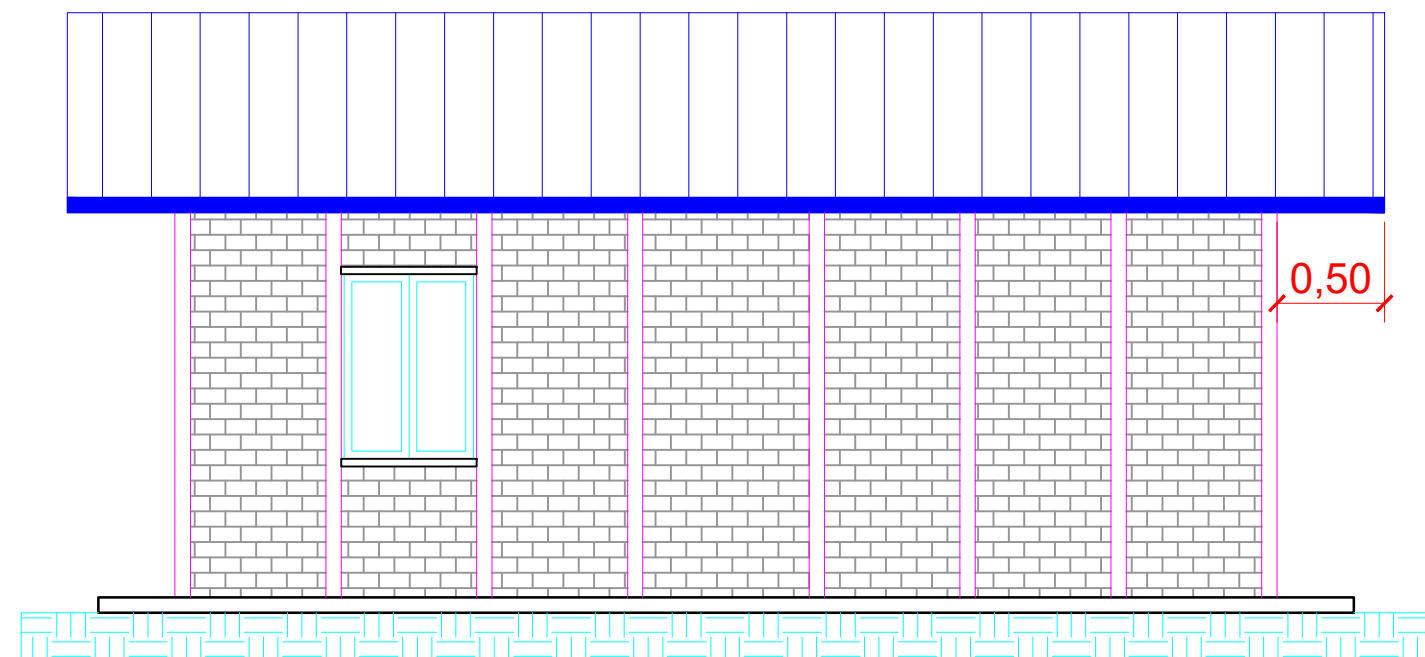


Elevação 2
Esc: 1/50

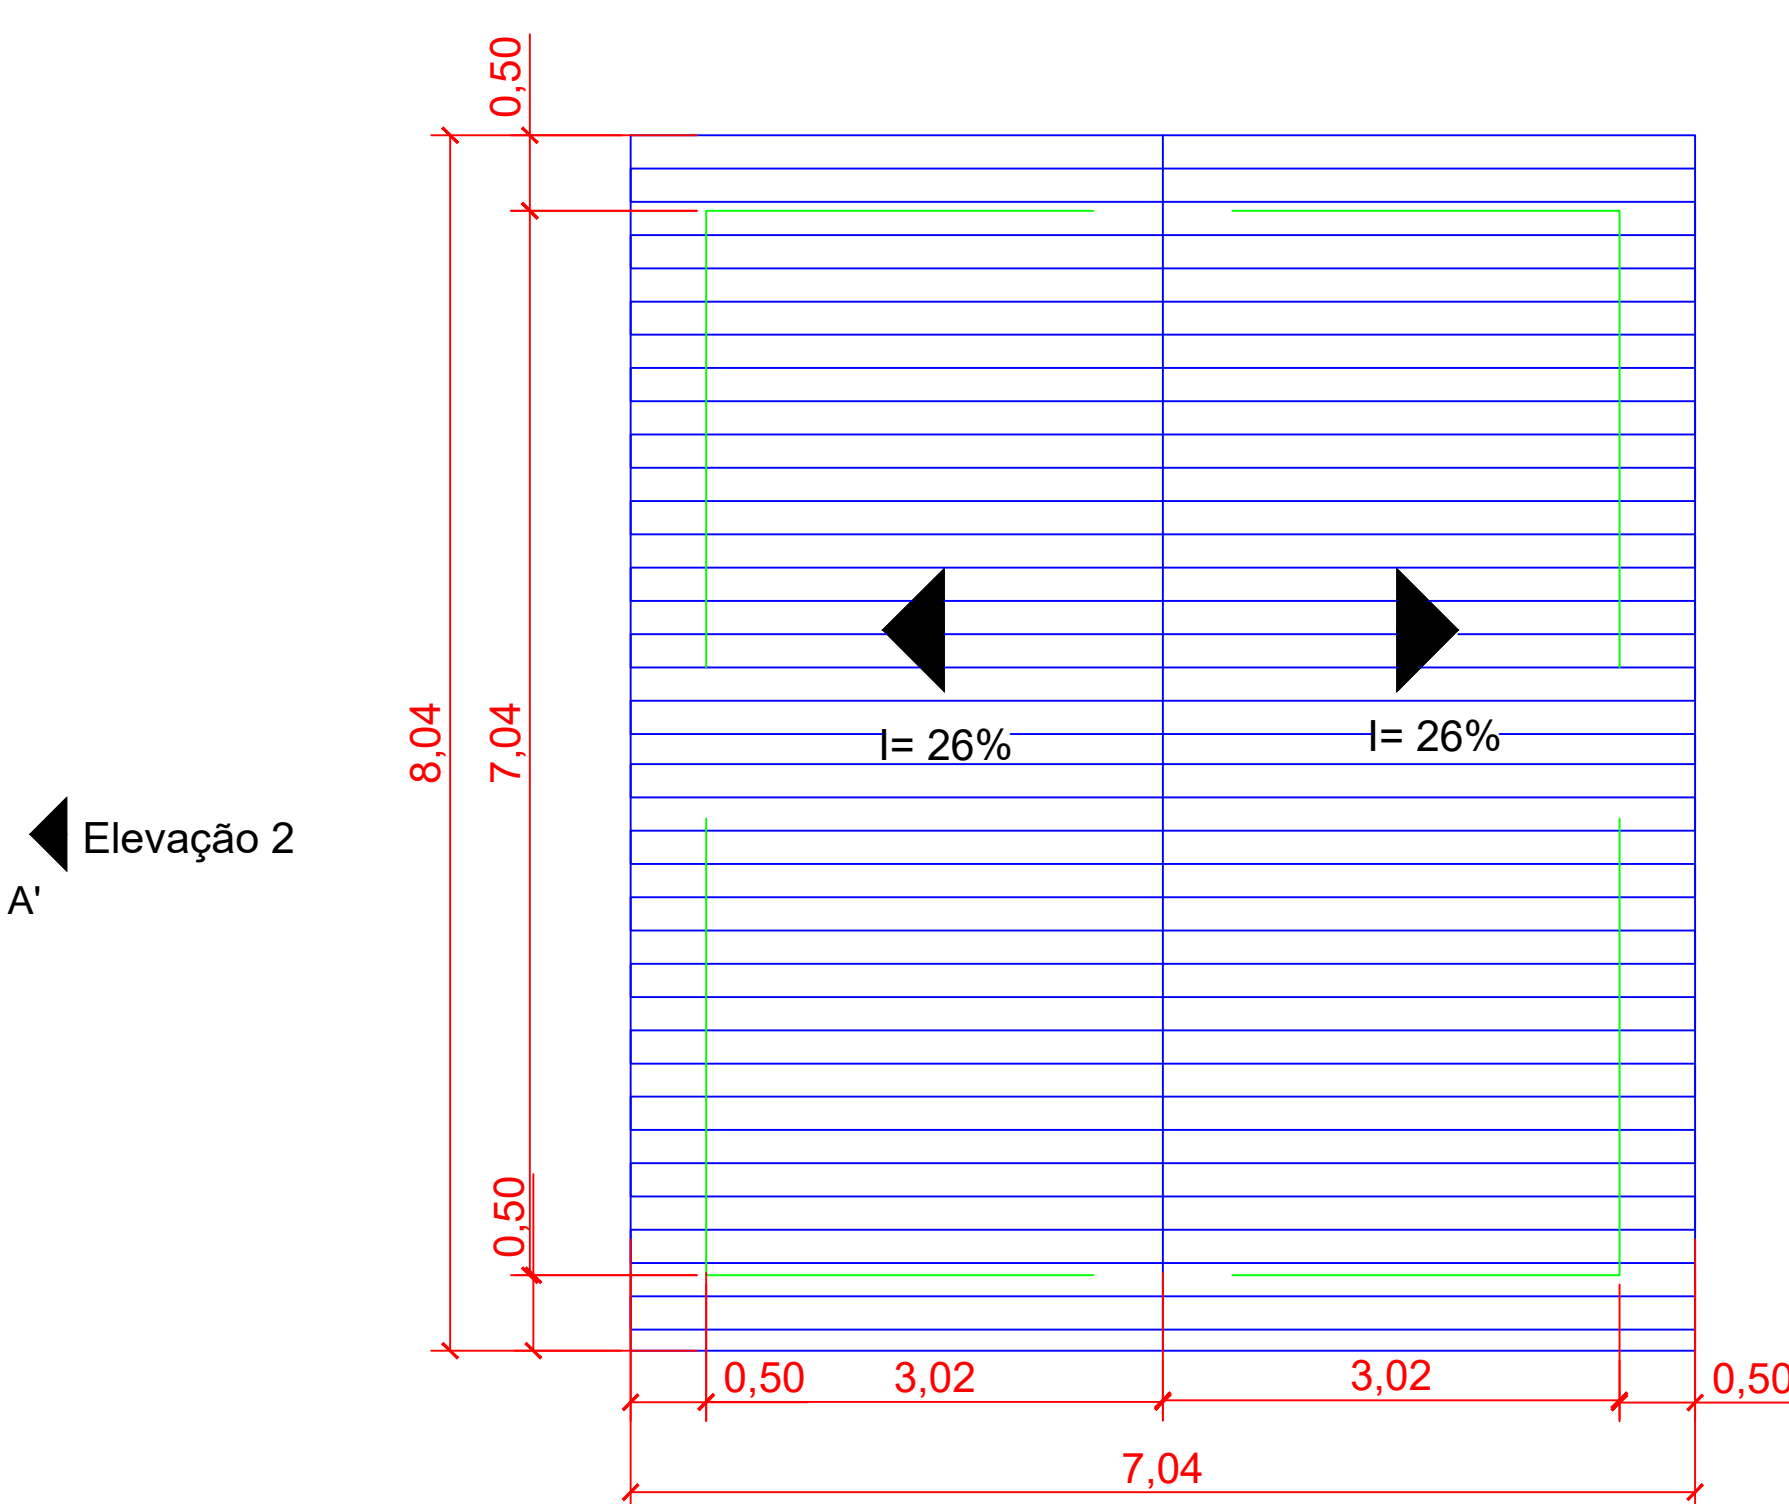

Planta de Cobertura
Esc: 1/50

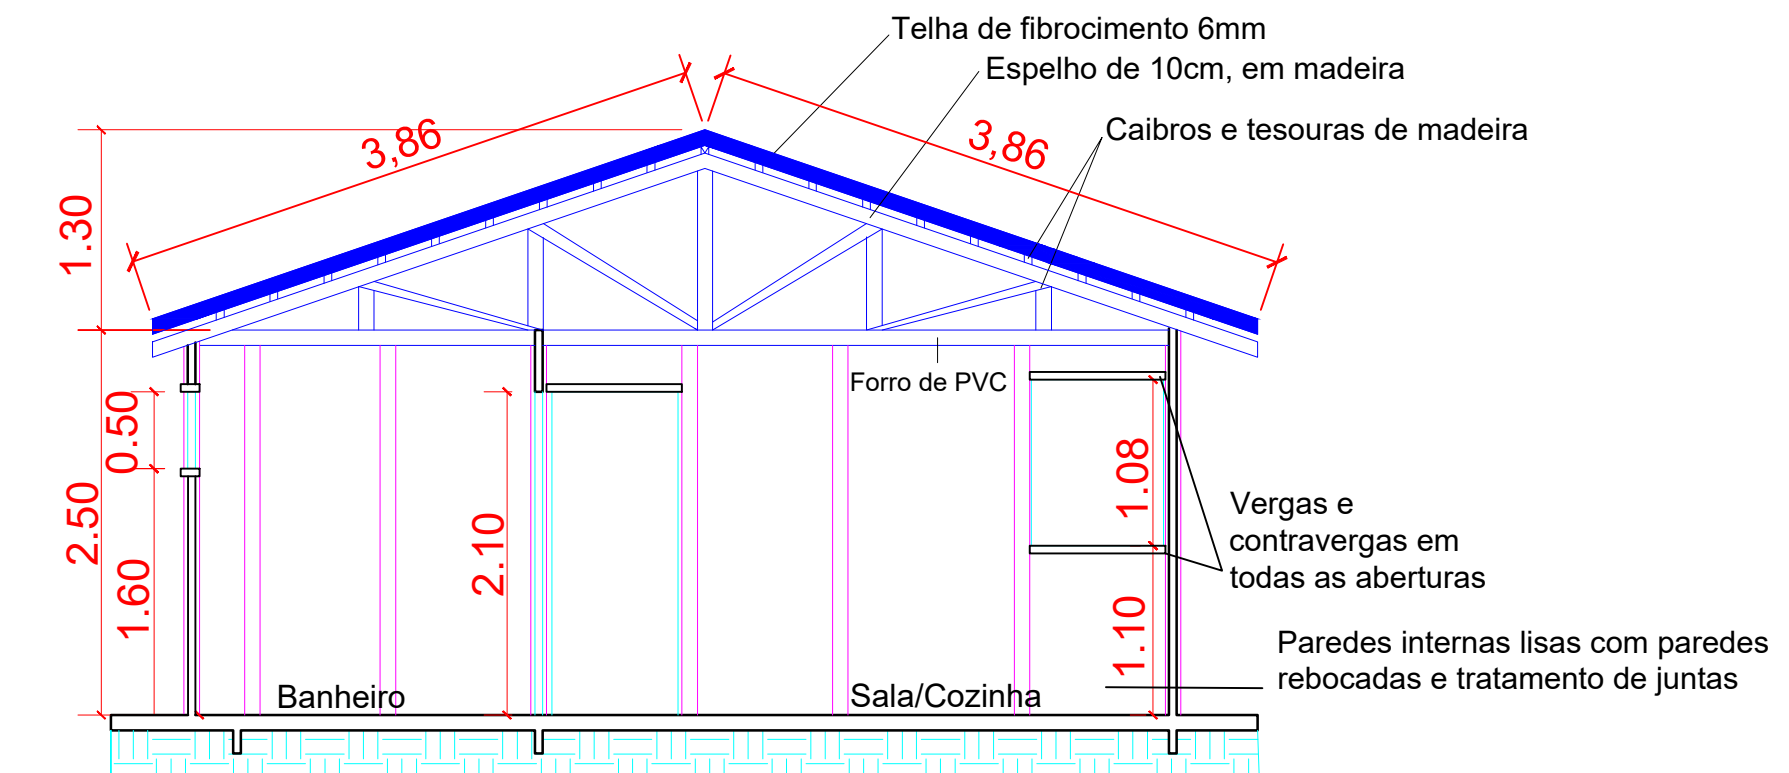

Corte AA'
Esc: 1/50

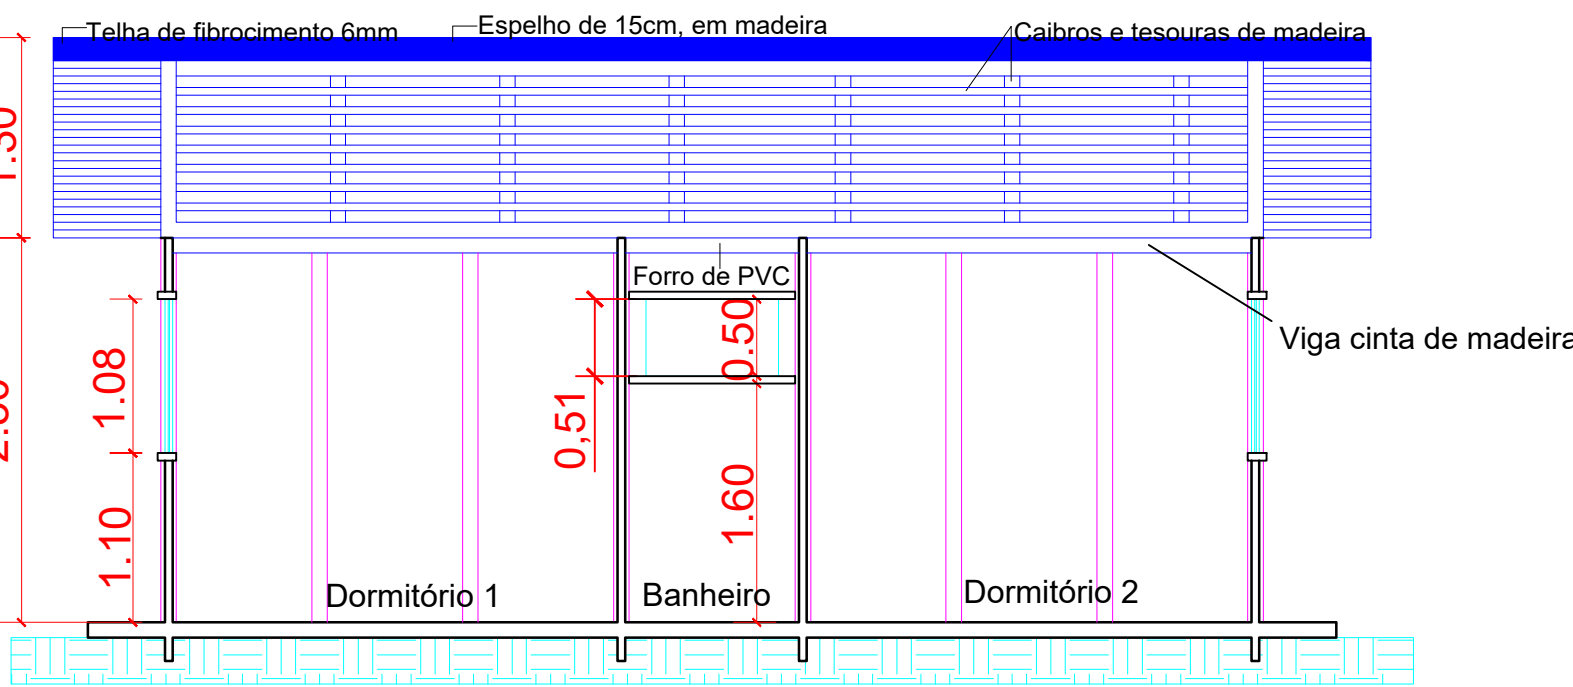

Corte BB'
Esc: 1/50

LEGENDA DE ACABAMENTOS/REVESTIMENTOS	
A	A - CERÂMICO
A	A - TINTA ACRILICA (LAVÁVEL)
B	B - AZULEJO ATÉ O TETO (REJUNTE EPÓXI)
A	A - FORRO DE PVC

TABELA DE ESQUADRIAS							
CÓD.	Tipo	Largura	Altura	Parapeito	Material	Qtde	Área(m²)
J1	Janela de correr 2 folhas	0,87	1,08	1,10	Vidro	04	3,76
J2	Janela de correr 2 folhas	0,50	0,50	1,60	Vidro	01	0,25
P1	Porta de madeira leve	0,80	2,10	-	Madeira	02	3,36
P2	Porta de madeira leve	0,70	2,10	-	Madeira	01	1,47
P3	Porta de madeira maciça	0,80	2,10	-	Madeira	01	1,68

Observações:

- Reboco para assentamento de cerâmica nas paredes internas do BWC e parede indicada da cozinha, até o teto
- Assentamento de cerâmica nas paredes internas do BWC e parede indicada da cozinha, até o teto
- Demais paredes devem estar acabadas e receberem tratamento de juntas para deixar a mesma uniforme
- Demais paredes revestimento com pintura acrílica

OS DESENHOS SÃO INDICATIVOS DO SISTEMA E ASPECTO FINAL DESEJADO.
A ESTABILIDADE E O PERFEITO FUNCIONAMENTO SÃO DE INTEIRA RESPONSABILIDADE DOS EXECUTORES.



Prefeitura Municipal de Itapejara D' Oeste
CNPJ 76.995.430/0001-52
Estado do Paraná
Departamento de Urbanismo
Avenida Manoel Ribas, 620, Centro, Cep 85.580-000, Fone (46) 3526 8300 / 8303

OBRA :
CASA POPULAR EM PLACAS PREMOLDADA

PROJETO:
PROJETO ARQUITETÔNICO
REFERÊNCIA:
PLANTA COBERTURA
CORTE AA CORTE BB
PLANTA BAIXA

ELEVÇÃO 1
ELEVÇÃO 2

FOLHA Nº
01
03
ESCALA:
INDICADA
DATA:
19-fev-25
IMÓVEL:
LOTE:
QUADRA:

PROPRIETÁRIO:
MUNICÍPIO DE ITAPEJARA D' OESTE
CPF: 76.995.430/0001-52

RESPONSÁVEL TÉCNICO:
LEANDRO H. M. SANTOS
CREA - PR 170817/D