




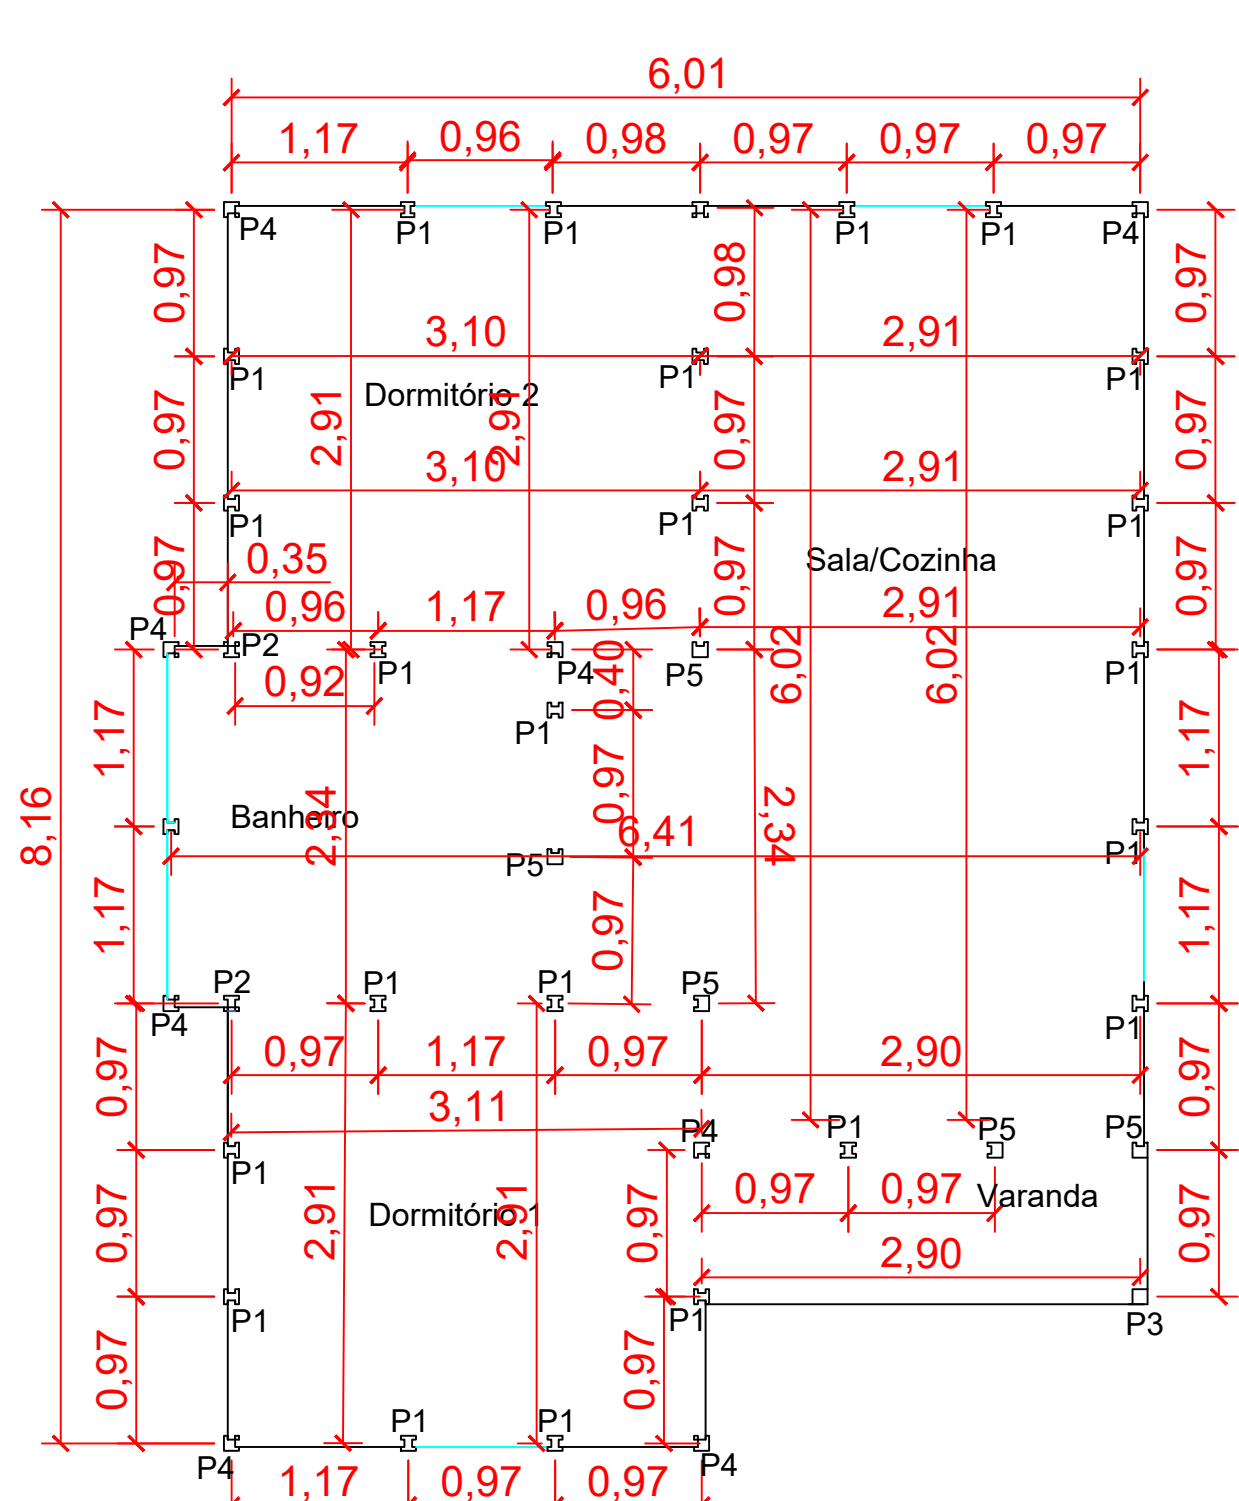

PLANTA FUNDAÇÃO
Esc: 1/50

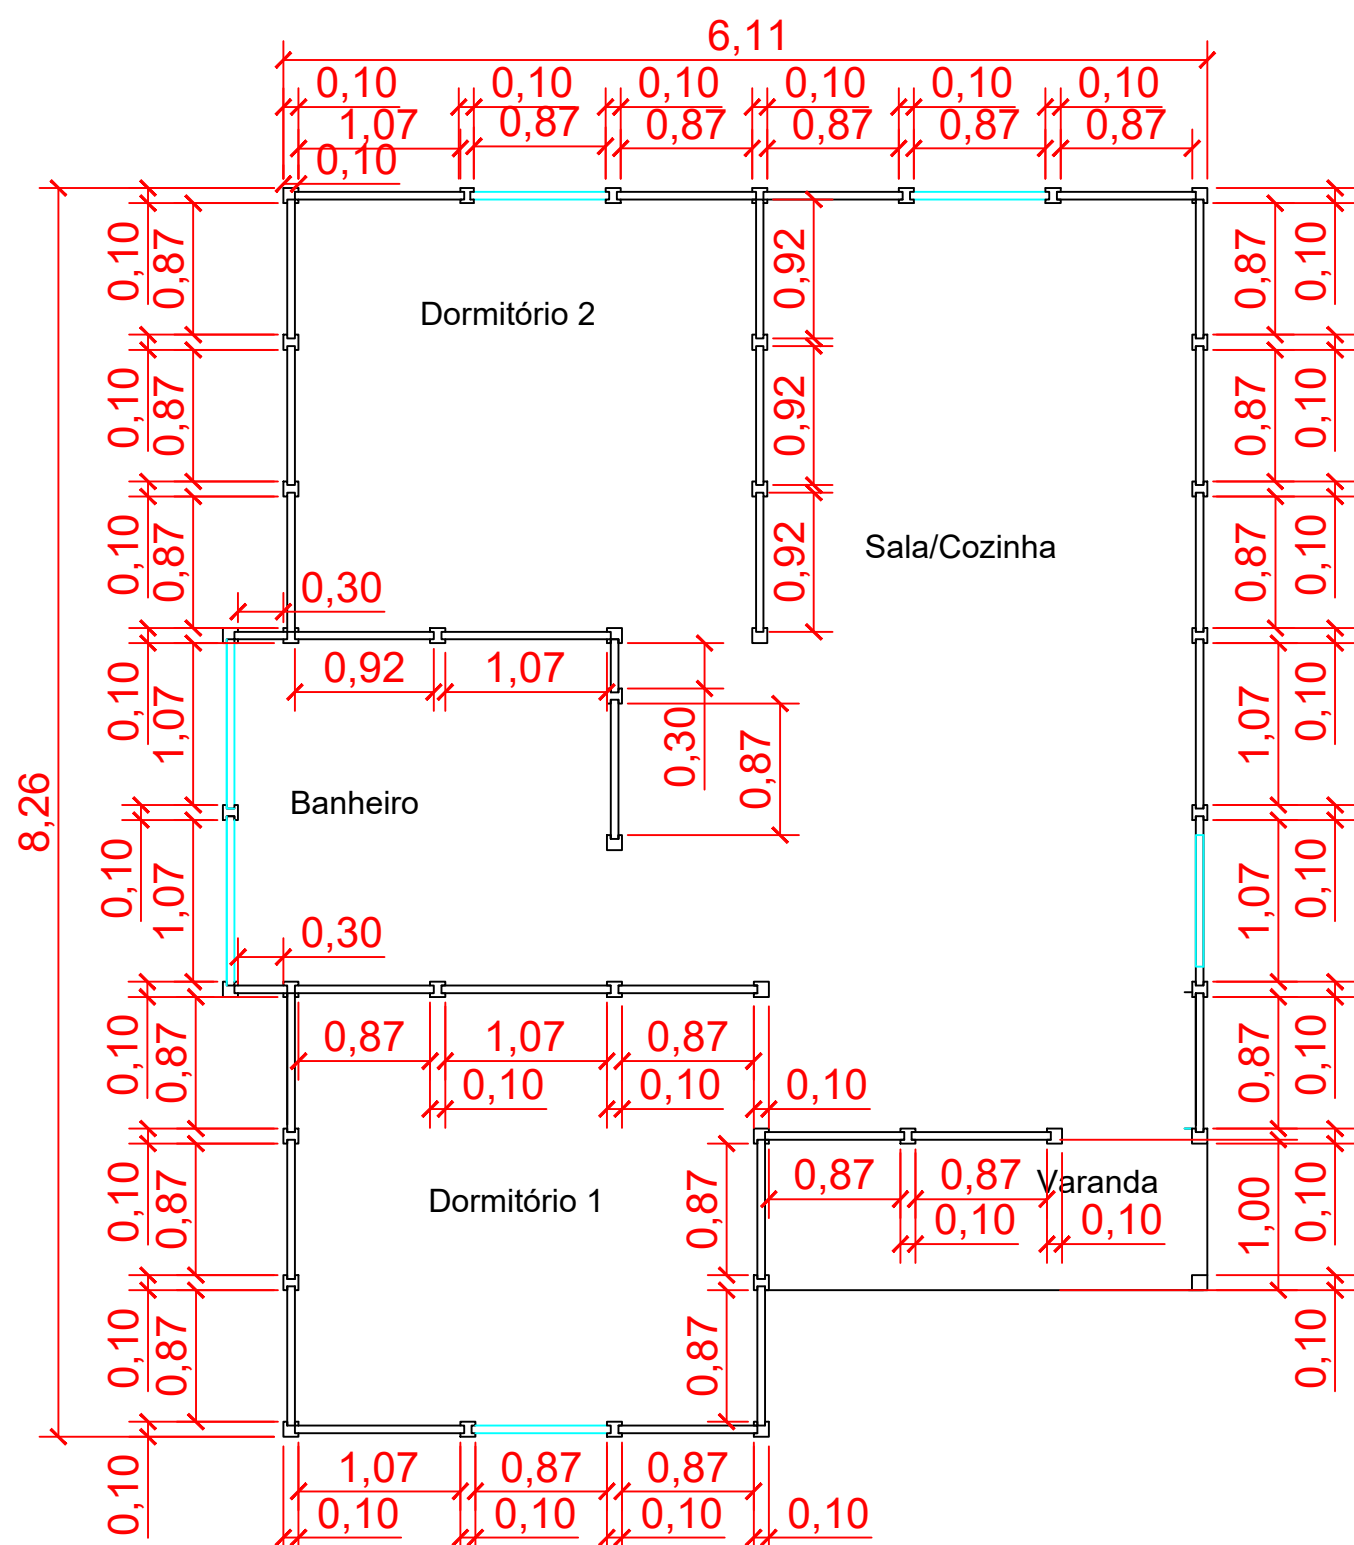


PLANTA SUPERESTRUTURA
Esc: 1/50

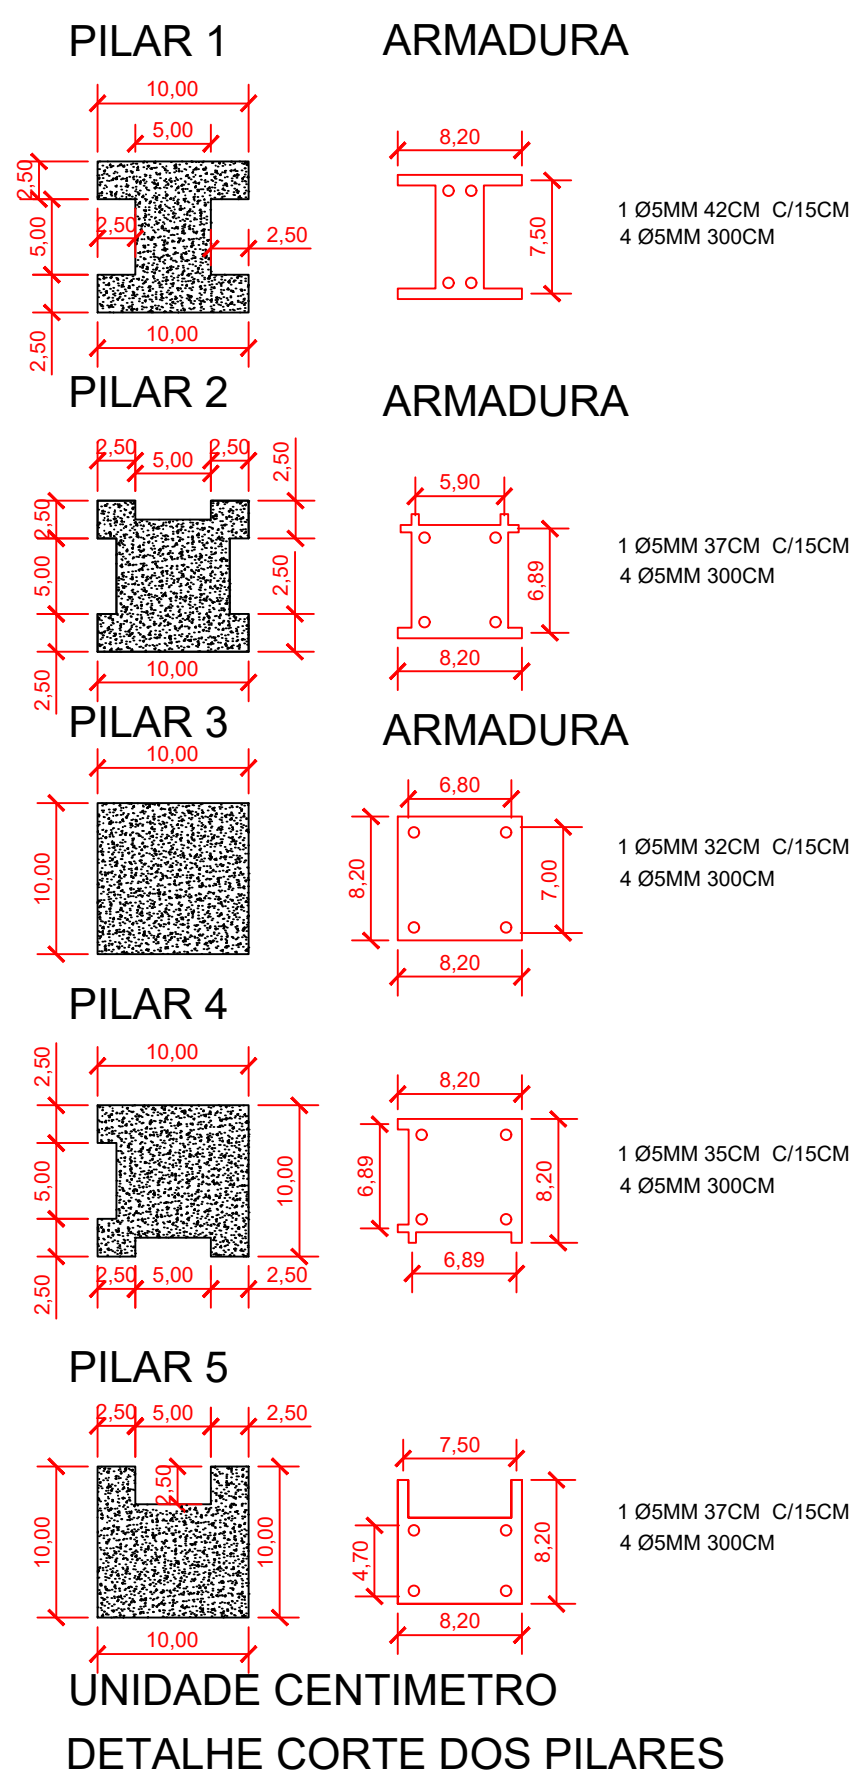


QUANTIDADE


24 UNID.

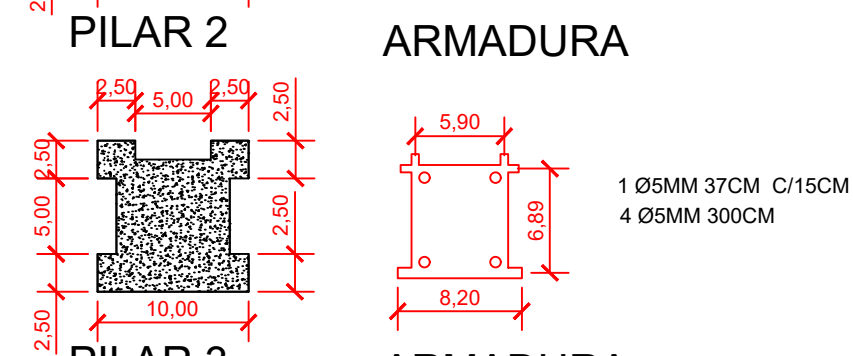


03 UNID.

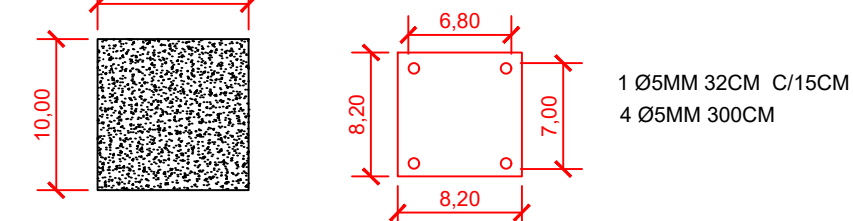

01 UNID.

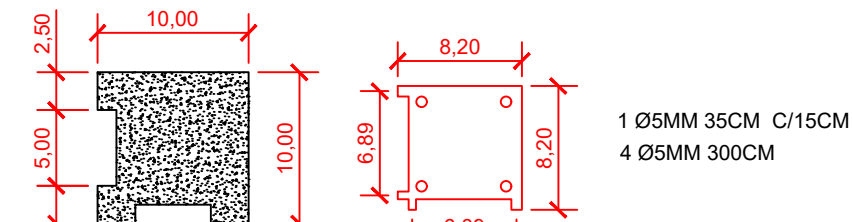


08 UNID.

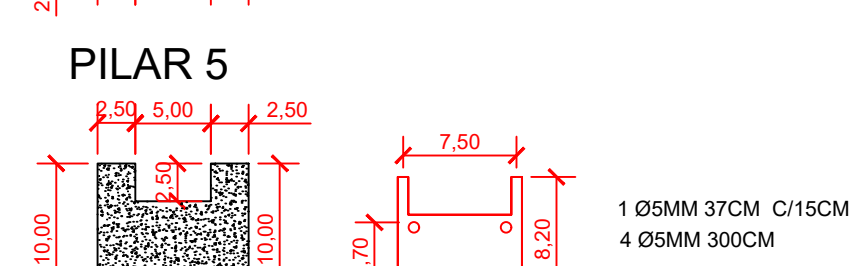


05 UNID.









UNIDADE CENTIMETRO
DETALHE CORTE DOS PILARES

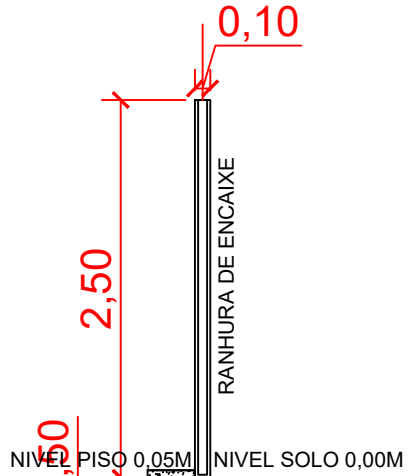

PERFIL PILAR
DETALHE DE FIXAÇÃO - SEM ESCALA

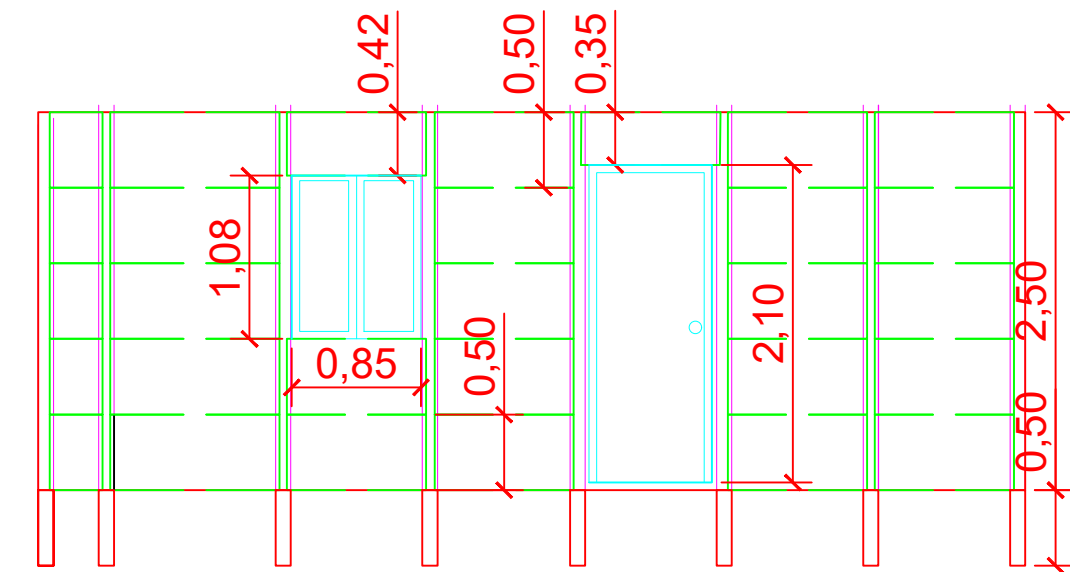

Elevação 1
Esc: 1/50

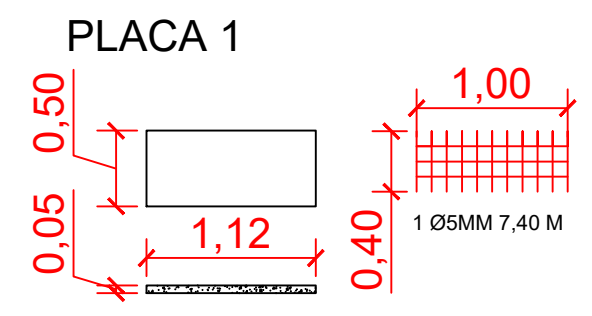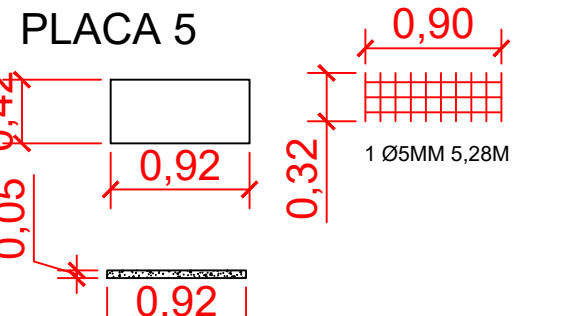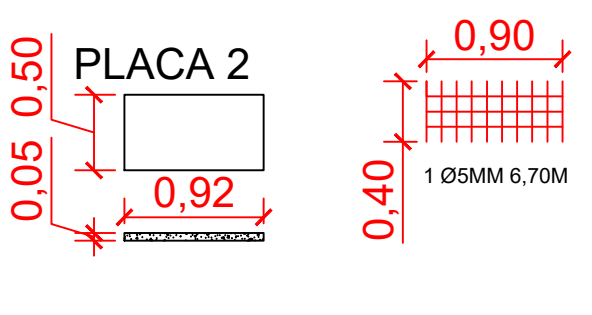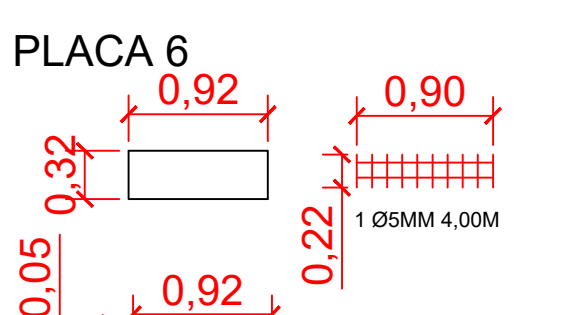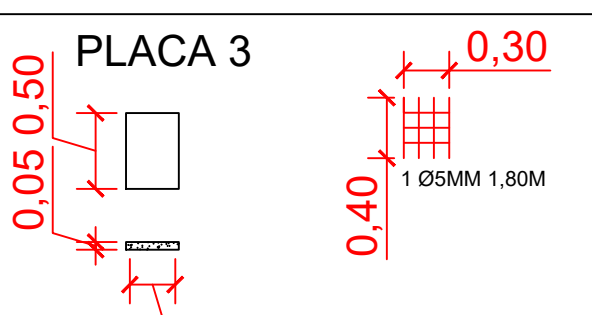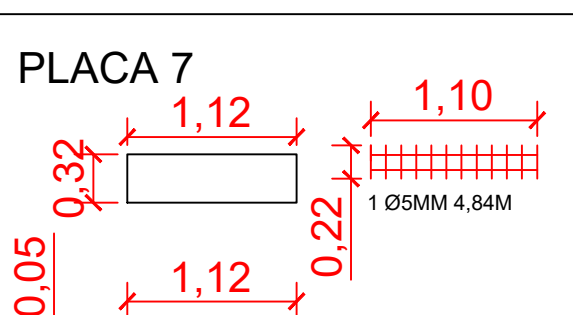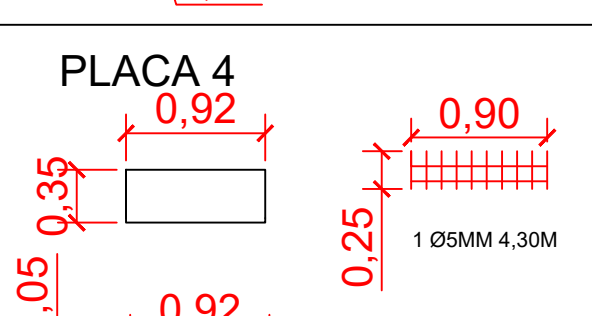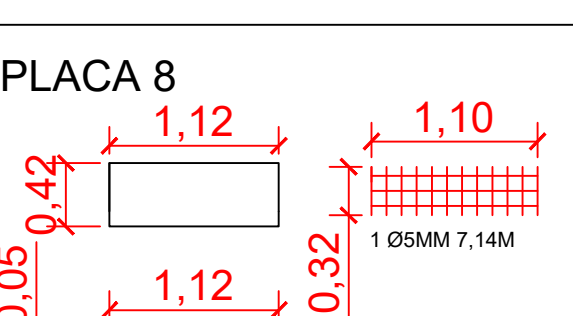MODELOS DAS PLACAS	QTDE (UNID.)		
PLACA 1 	EXTERNAS: 28 LISAS: 10	PLACA 5 	EXTERNAS: 04
PLACA 2 	EXTERNAS: 96 LISAS: 35	PLACA 6 	EXTERNAS: 04
PLACA 3 	EXTERNAS: 14	PLACA 7 	EXTERNAS: 01
PLACA 4 	EXTERNAS: 01 LISAS: 03	PLACA 8 	EXTERNAS: 01

OS DESENHOS SÃO INDICATIVOS DO SISTEMA E ASPECTO FINAL DESEJADO.
A ESTABILIDADE E O PERFEITO FUNCIONAMENTO SÃO DE INTEIRA RESPONSABILIDADE DOS EXECUTORES.



Prefeitura Municipal de Itapejara D' Oeste
CNPJ 76.995.430/0001-52
Estado do Paraná
Departamento de Urbanismo
Avenida Manoel Ribas, 620, Centro, Cep 85.580-000, Fone (46) 3526 8300 / 8303

OBRA :
CASA POPULAR EM PLACAS PREMOLDADA

PROJETO:
PROJETO ESTRUTURAL
REFERÊNCIA:
PLANTA FUNDAÇÃO
PLANTA SUPERESTRUTURA
ELEVÇÃO 01

FOLHA Nº
01
03
ESCALA:
INDICADA
DATA:
19-fev-25
IMÓVEL:
LOTE :
QUADRA:

PROPRIETÁRIO:
MUNICÍPIO DE ITAPEJARA D' OESTE
CPF: 76.995.430/0001-52

RESPONSÁVEL TÉCNICO:
LEANDRO H. M. SANTOS
CREA - PR 170817/D