



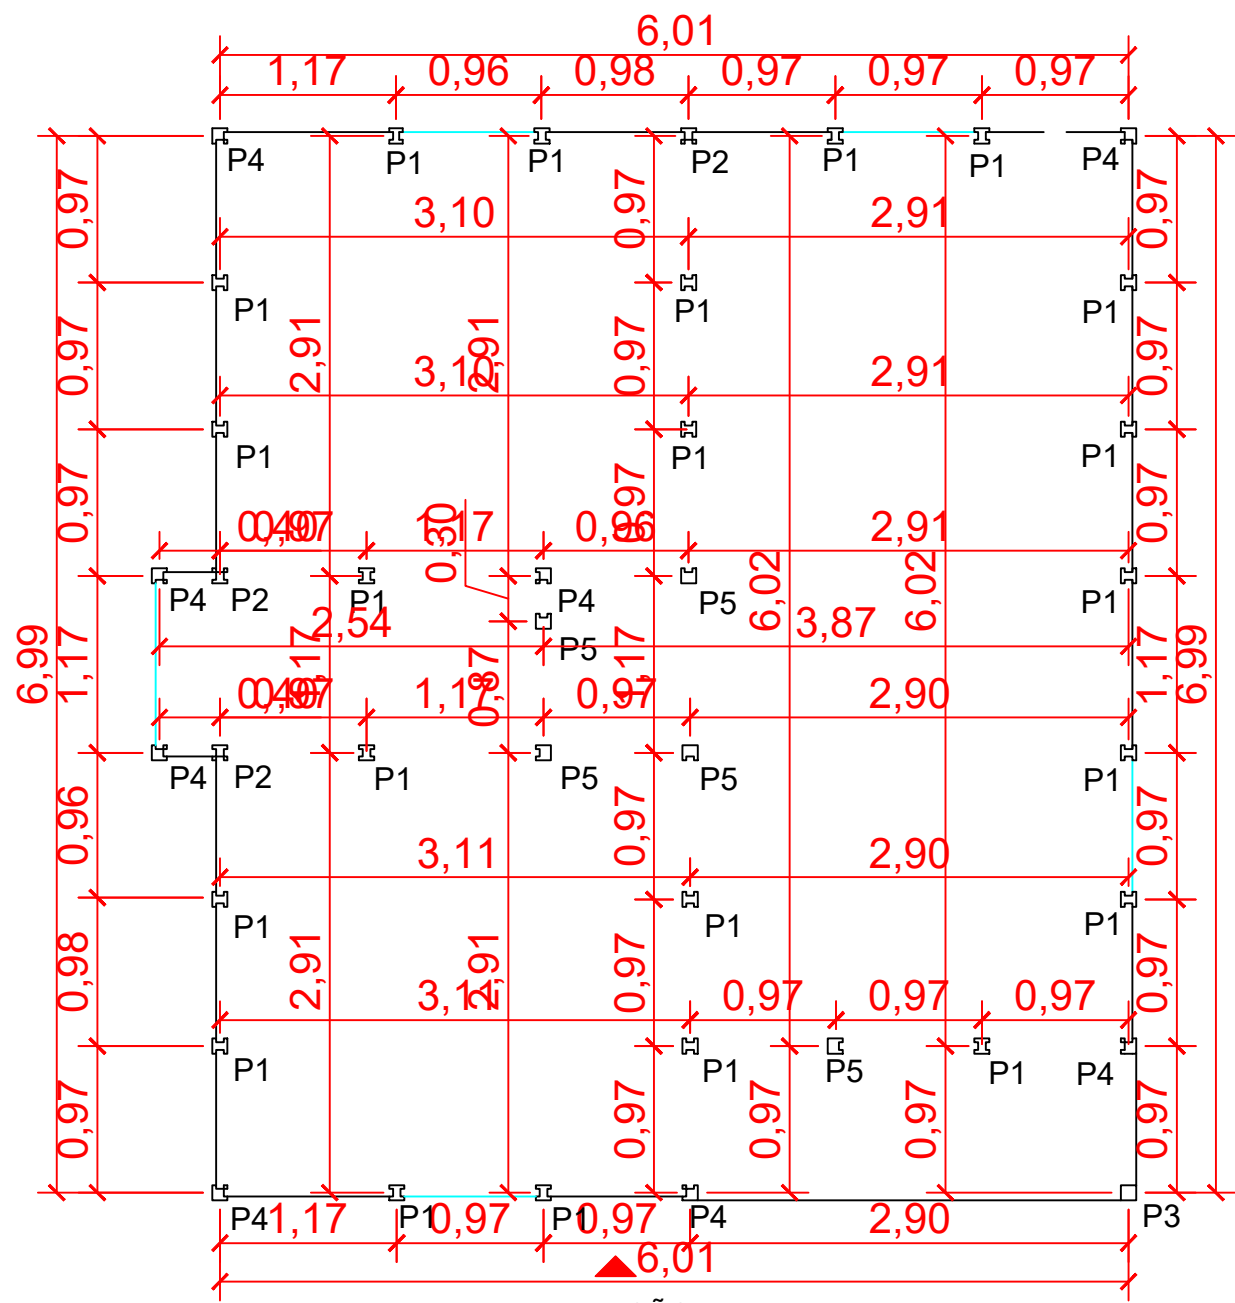


PLANTA FUNDAÇÃO

Esc: 1/50

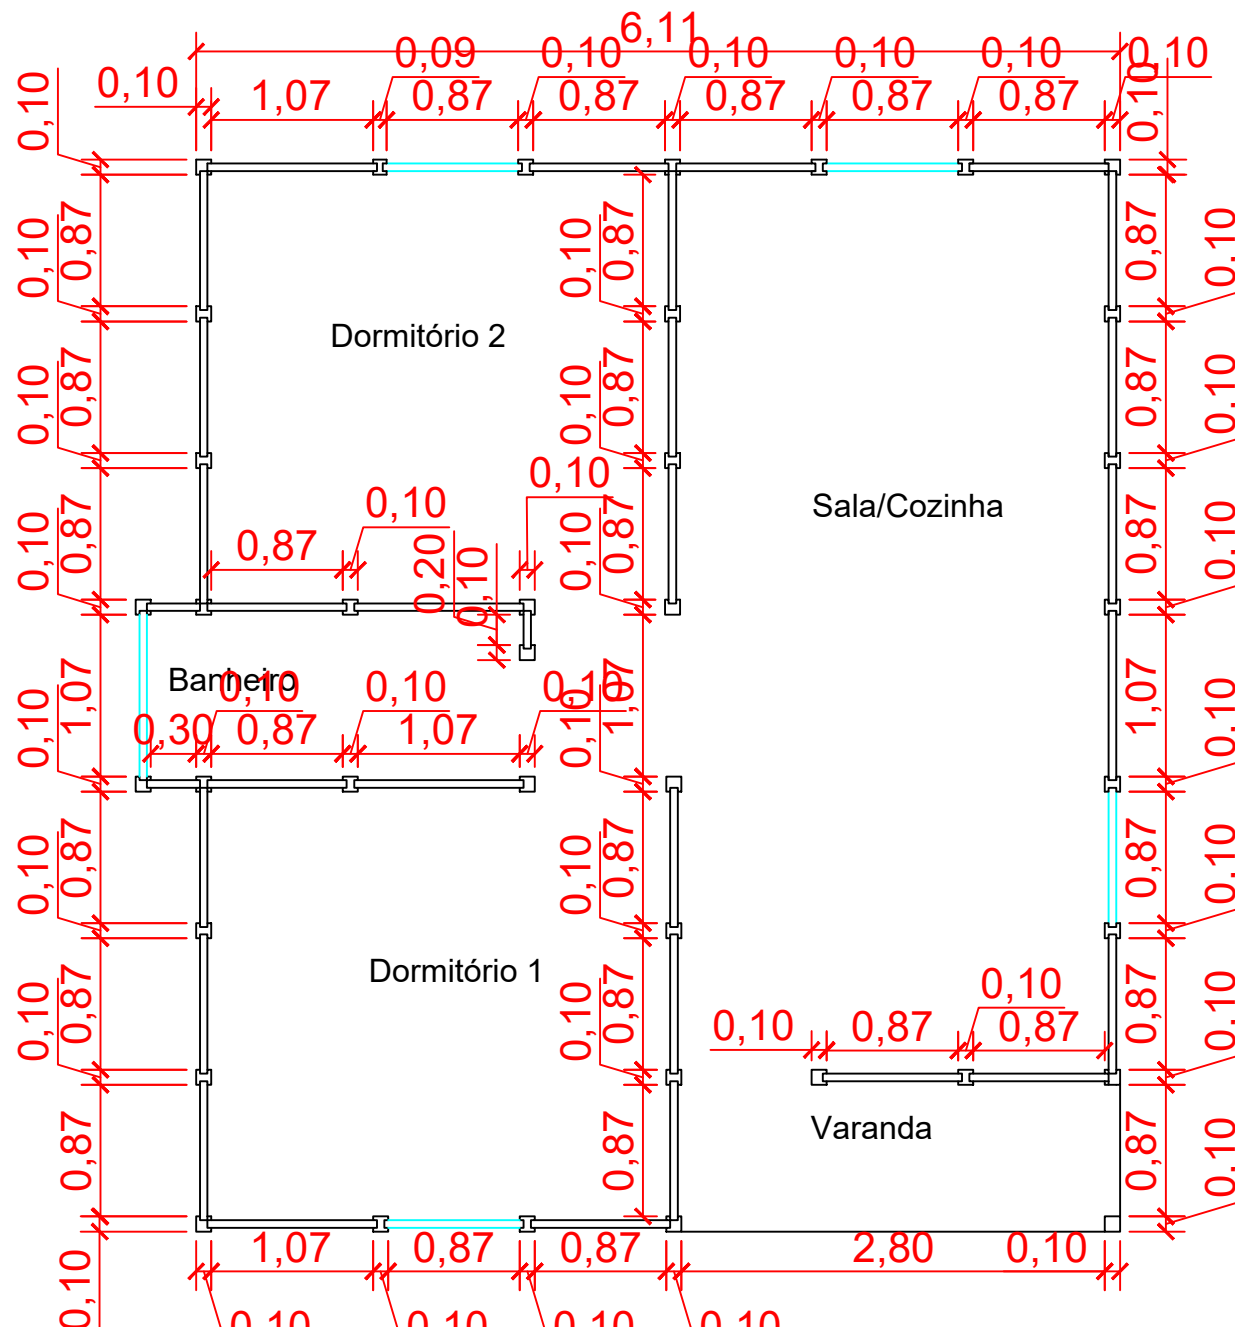

PLANTA SUPERESTRUTURA

Esc: 1/50

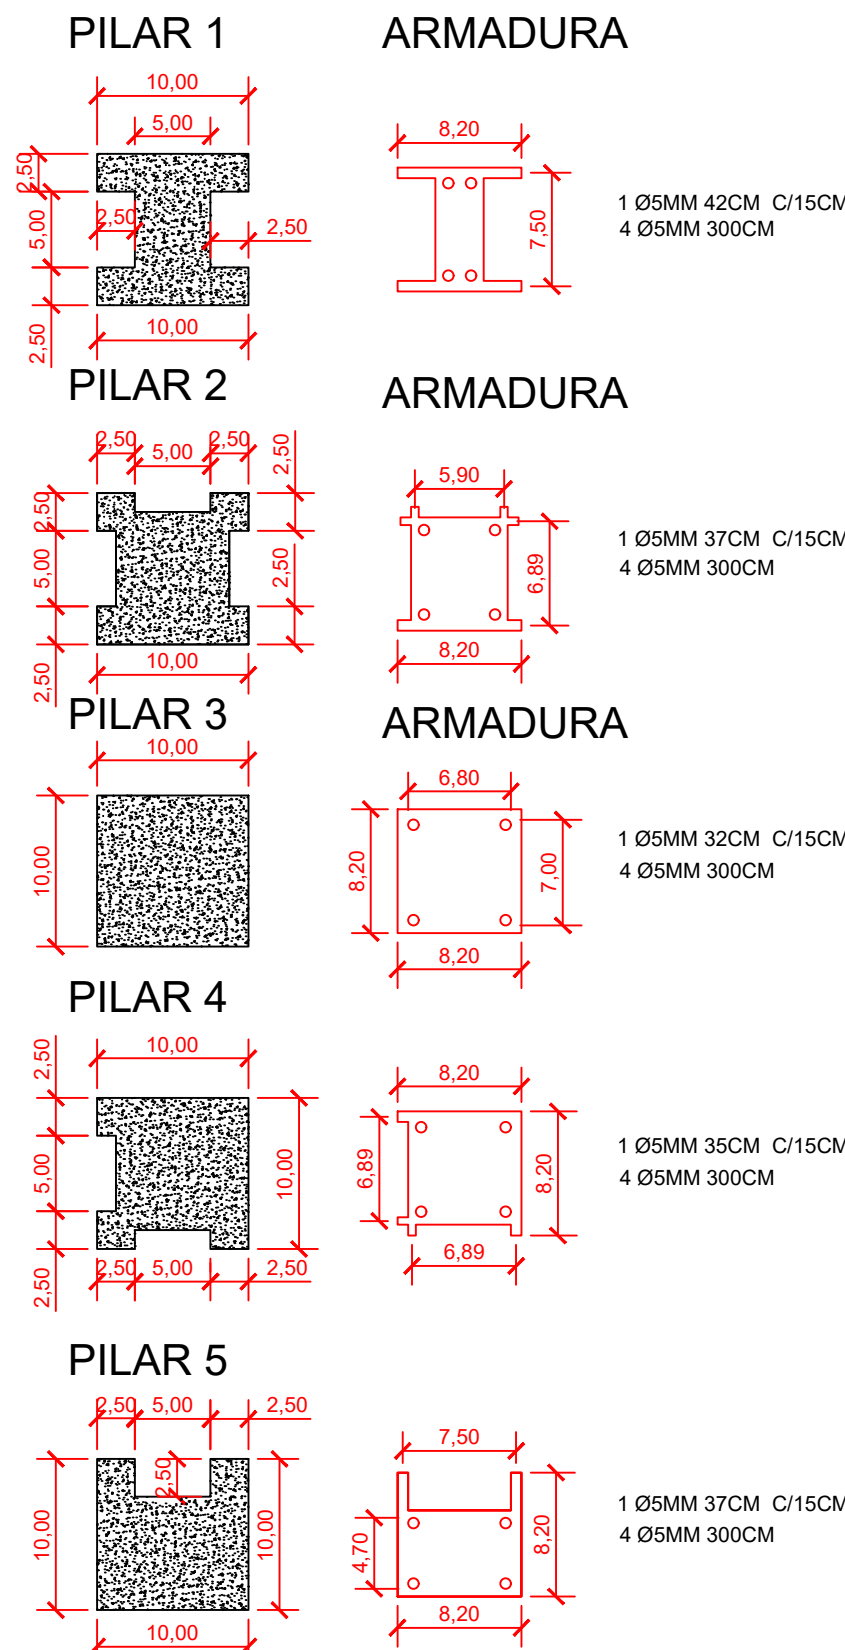

UNIDADE CENTIMETRO  
DETALHE CORTE DOS PILARES

QUANTIDADE


22 UNID.

03 UNID.


01 UNID.

08 UNID.

05 UNID.

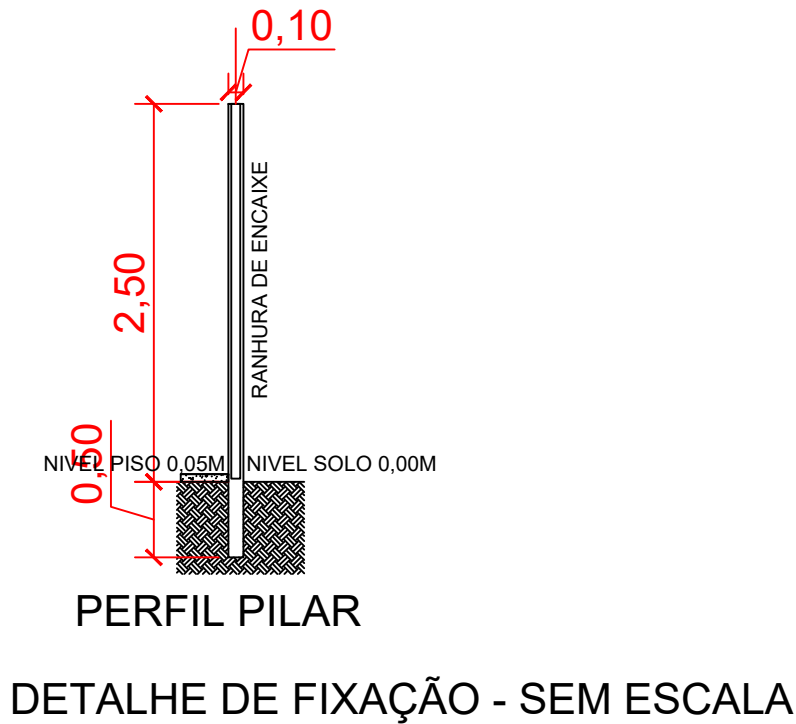

PERFIL PILAR  
DETALHE DE FIXAÇÃO - SEM ESCALA

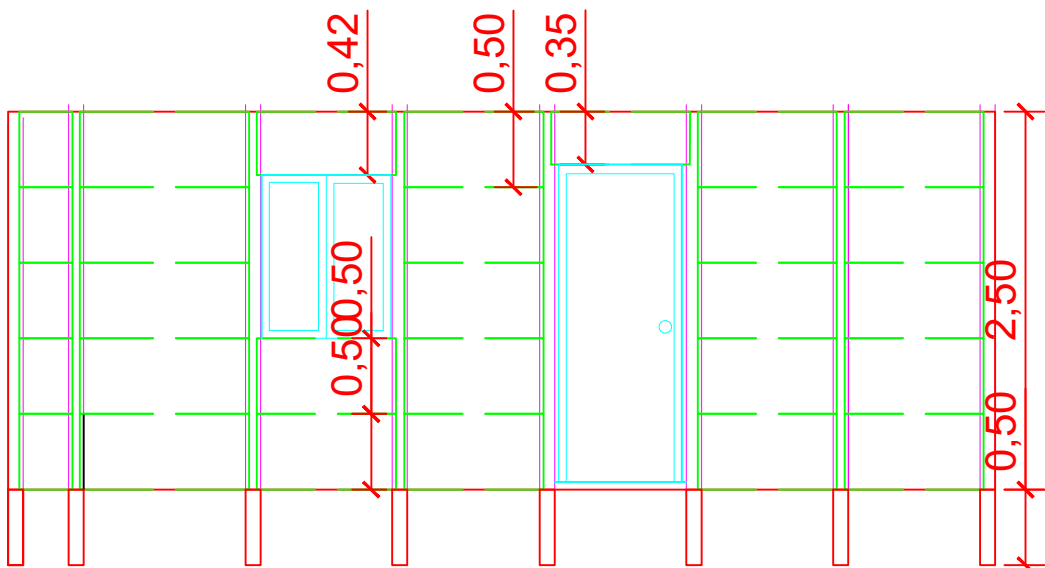

Elevação 1

Esc: 1/50

| MODELOS DAS PLACAS | QTDE. (UNID)              |             |              |
|--------------------|---------------------------|-------------|--------------|
| PLACA 1<br>        | EXTERNAS: 20<br>LISAS: 10 | PLACA 5<br> | EXTERNAS: 04 |
| PLACA 2<br>        | EXTERNAS: 89<br>LISAS: 35 | PLACA 6<br> | EXTERNAS: 04 |
| PLACA 3<br>        | EXTERNAS: 12              | PLACA 7<br> | LISAS: 03    |
| PLACA 4<br>        | EXTERNAS: 01              |             |              |

OS DESENHOS SÃO INDICATIVOS DO SISTEMA E ASPECTO FINAL DESEJADO.  
A ESTABILIDADE E O PERFEITO FUNCIONAMENTO SÃO DE INTEIRA RESPONSABILIDADE DOS EXECUTORES.



**Prefeitura Municipal de Itapejara D' Oeste**  
CNPJ 76.995.430/0001-52  
Estado do Paraná  
**Departamento de Urbanismo**  
Avenida Manoel Ribas, 620, Centro, Cep 85.580-000, Fone (46) 3526 8300 / 8303

OBRA :  
CASA POPULAR EM PLACAS PREMOLDADA

PROJETO:  
PROJETO ESTRUTURAL  
REFERÊNCIA:  
PLANTA FUNDAÇÃO      DETALHES  
PLANTA SUPERESTRUTURA  
ELEVÇÃO 01

FOLHA Nº  
01  
03  
ESCALA:  
INDICADA  
DATA:  
19-fev-25  
IMÓVEL:  
LOTE :  
QUADRA:

PROPRIETÁRIO:  
MUNICÍPIO DE ITAPEJARA D' OESTE  
CPF: 76.995.430/0001-52

RESPONSÁVEL TÉCNICO:  
LEANDRO H. M. SANTOS  
CREA - PR 170817/D