




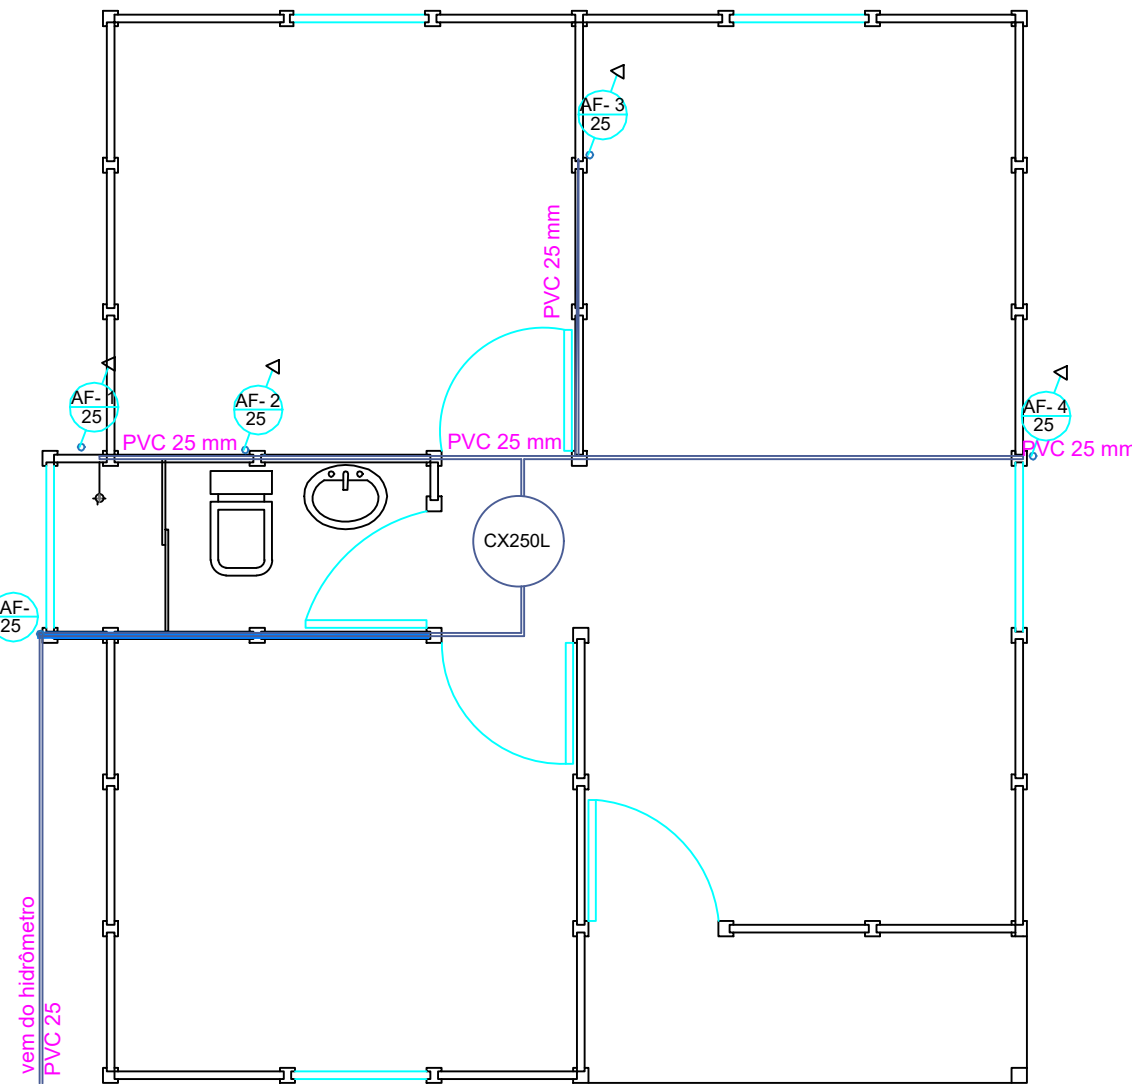

DISTRIBUIÇÃO ÁGUA FRIA
ESCALA:.....1/50

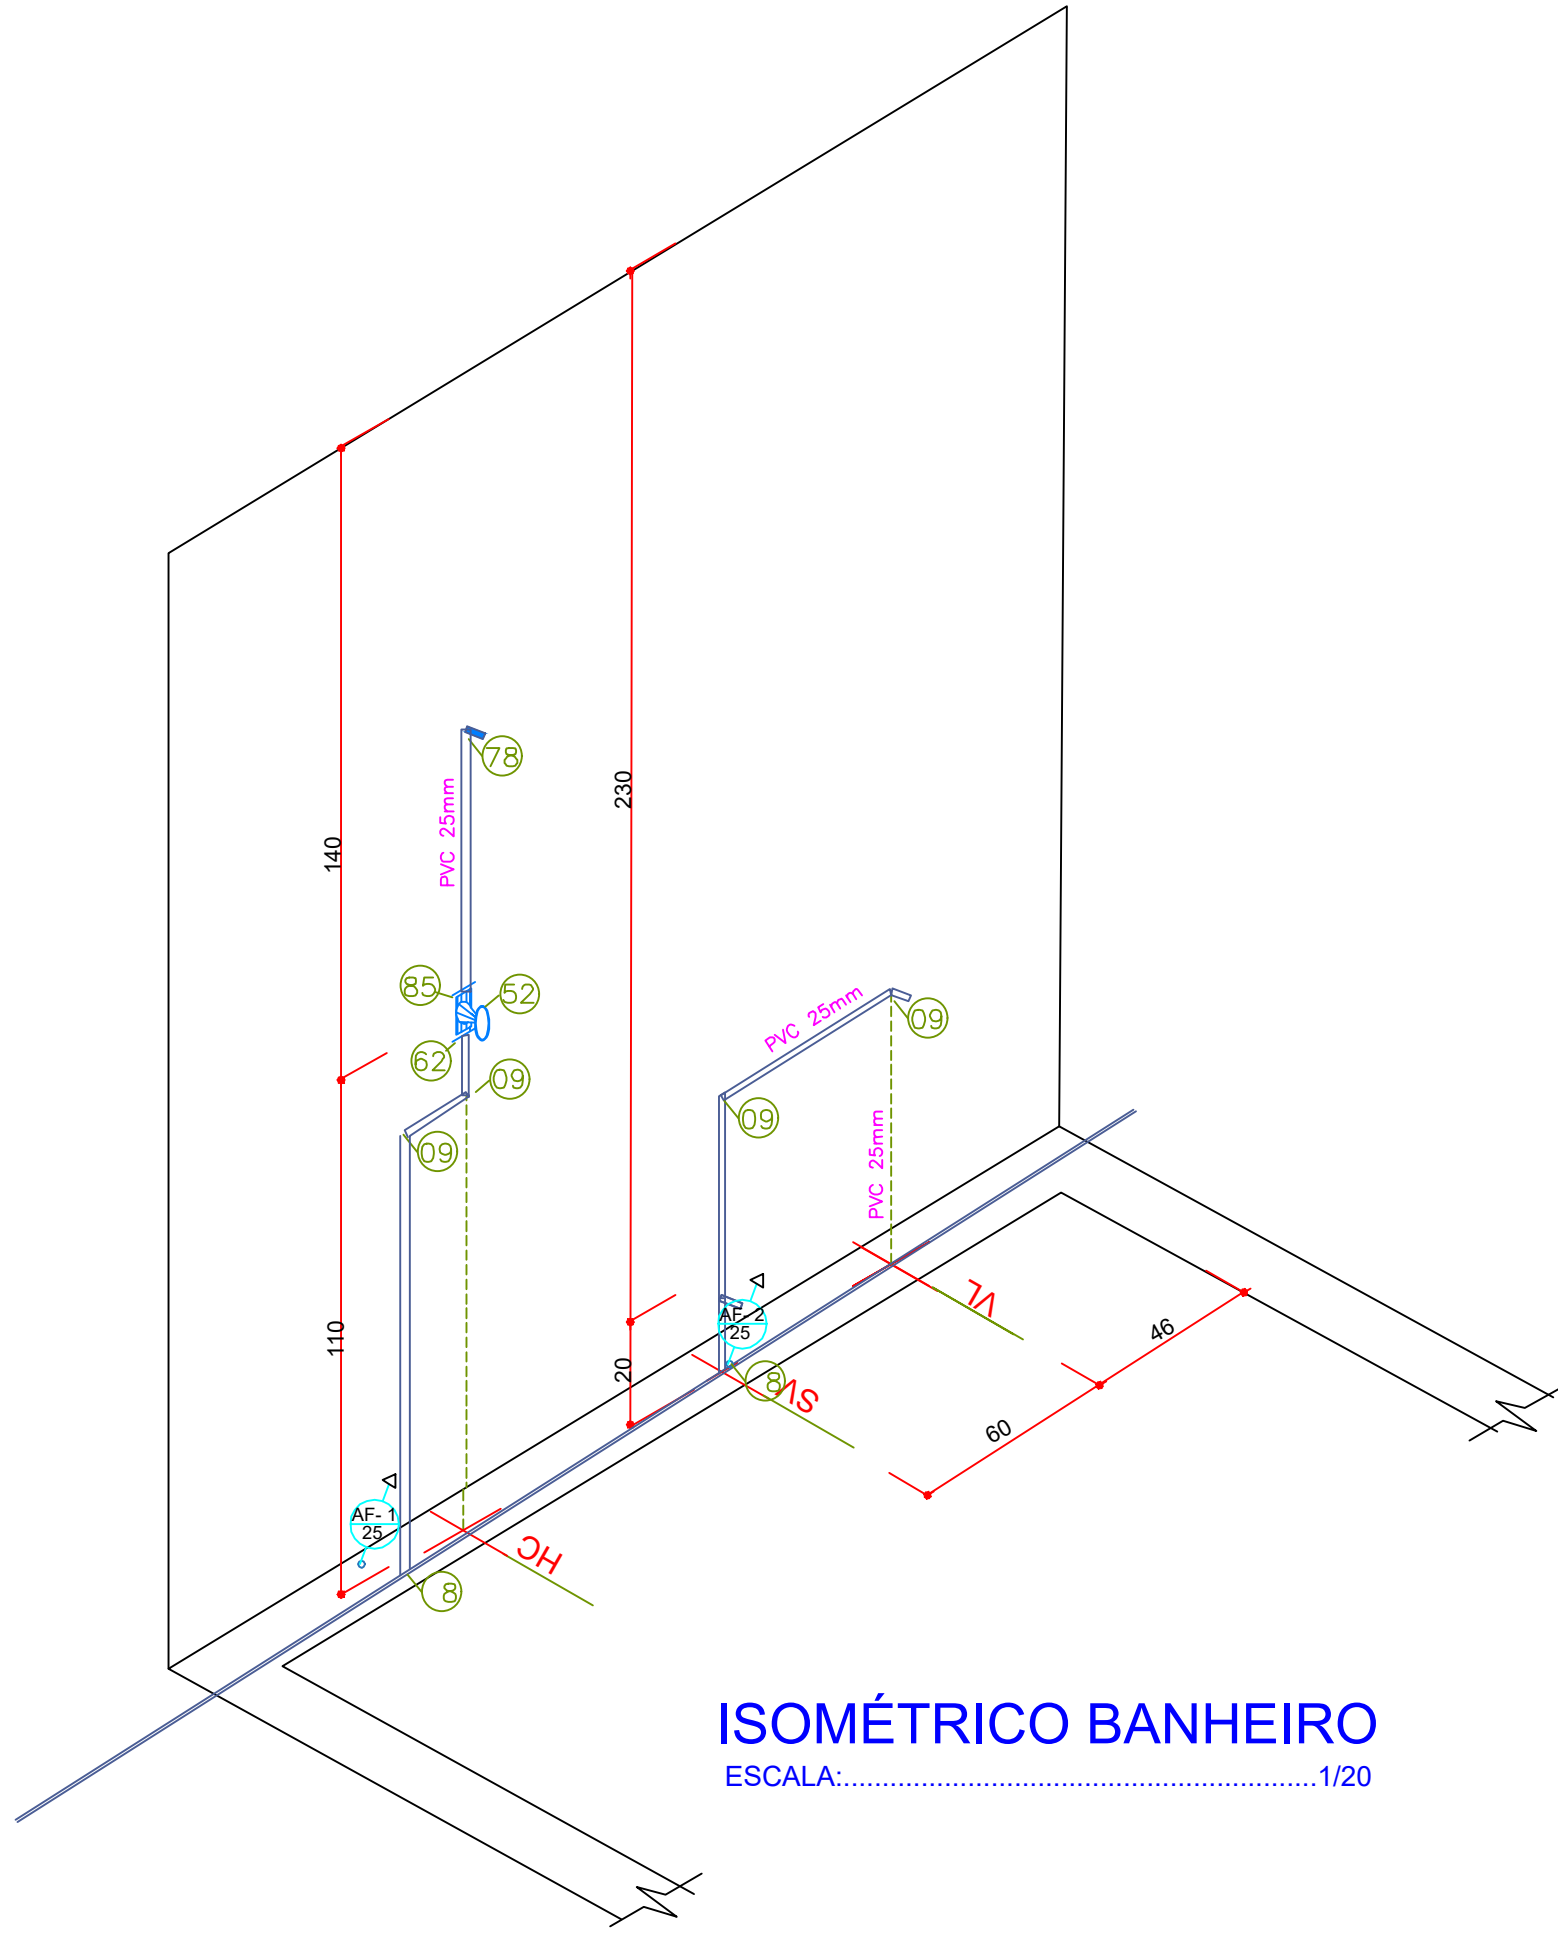


ISOMÉTRICO BANHEIRO
ESCALA:.....1/20

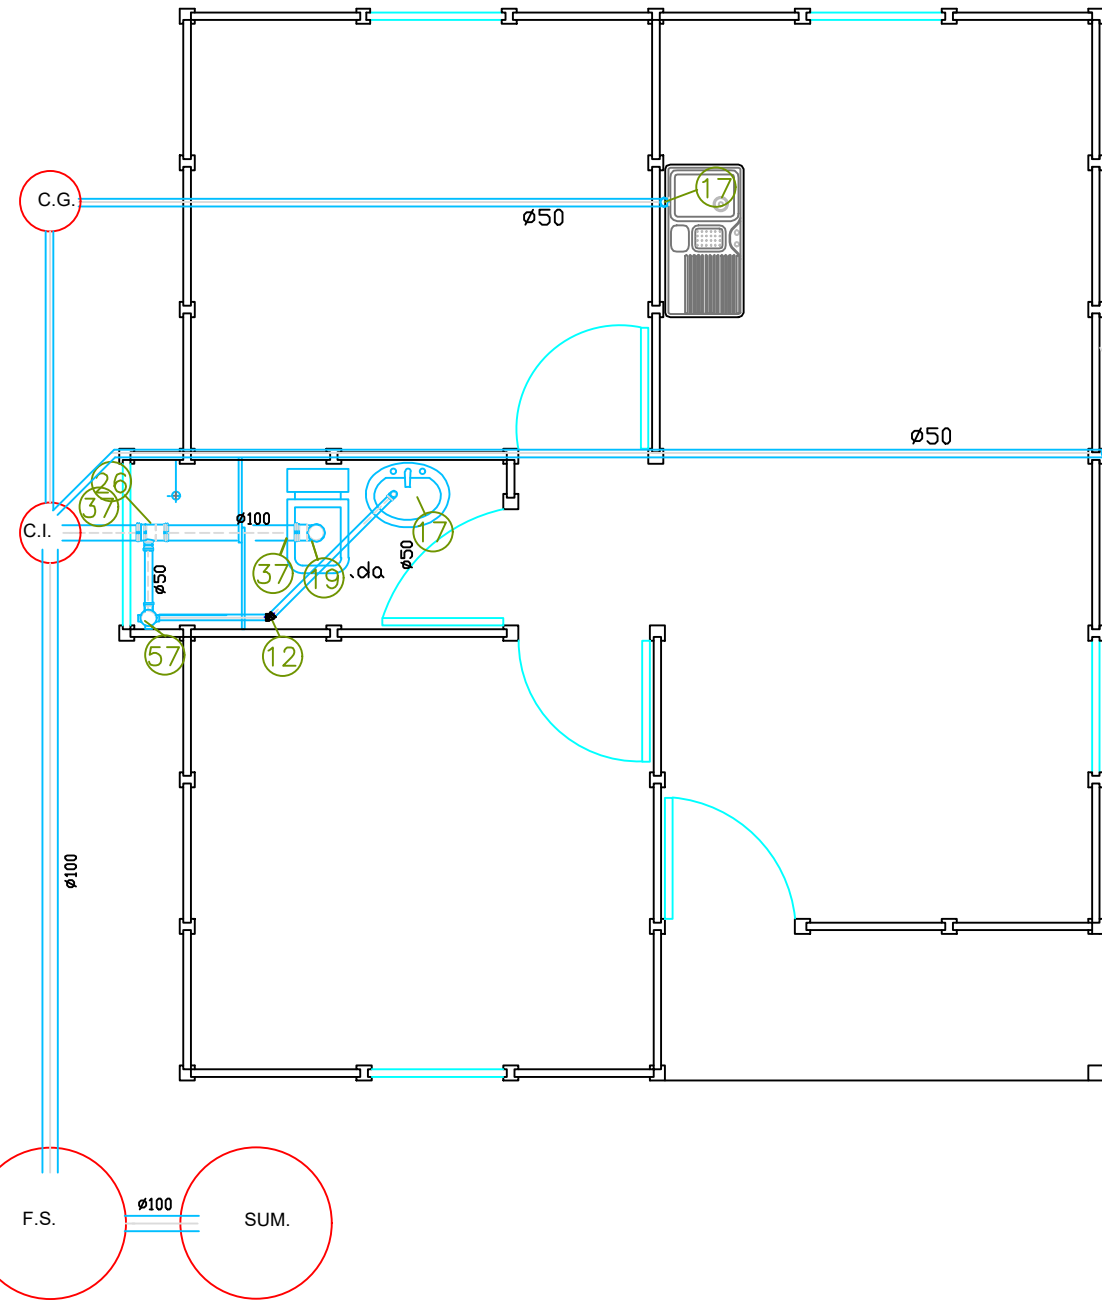


DISTRIBUIÇÃO ESGOTO
ESCALA:.....1/50

MEMORIAL QUANTITATIVO DE ESGOTO SANITÁRIO	
REFERÊNCIA	DESCRIÇÃO
12	Joelho 45° PVC EG 50mm
17	Joelho 90° PVC EG 50mm
19	Joelho 90° PVC EG 100x100mm
26	Junção Simples 100x50mm
37	Luva simples PVC EG 100mm
57	Caixa sifonada montada c/ grelha e porta-grelha 100x100x50mm
67	Joelho 45° PVC EG 50mm
C.I.	CAIXA DE INSPEÇÃO
F.S.	FOSSA SEPTICA
SUM.	SUMIDOURO

*OBS: AS TUBULAÇÕES DEVEM SER TODAS EMBUTIDAS NAS PEÇAS PRÉ-MOLDADAS E PISOS

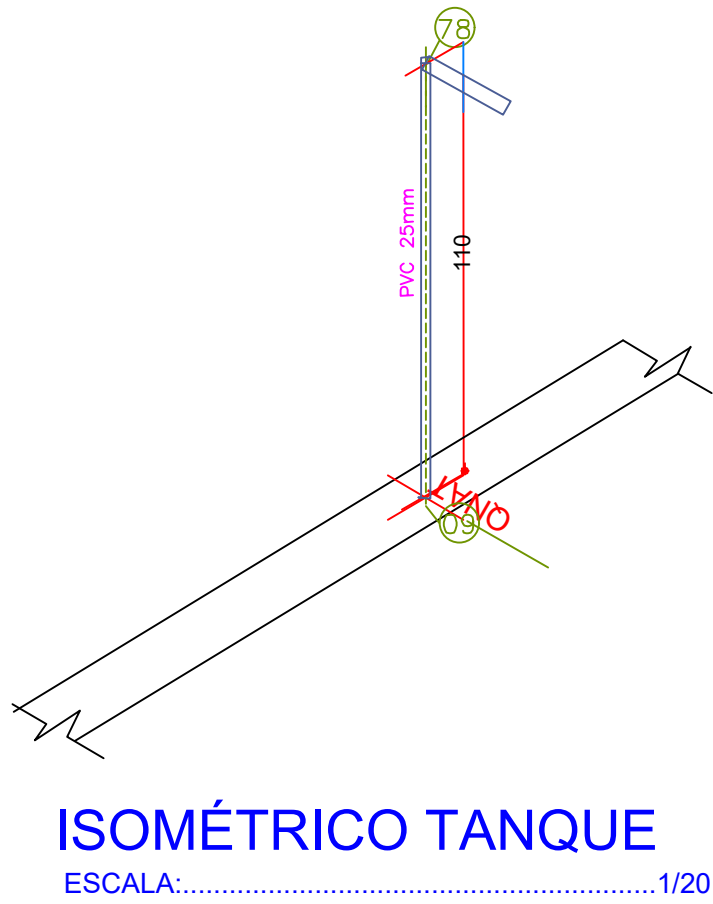

ISOMÉTRICO TANQUE
ESCALA:.....1/20

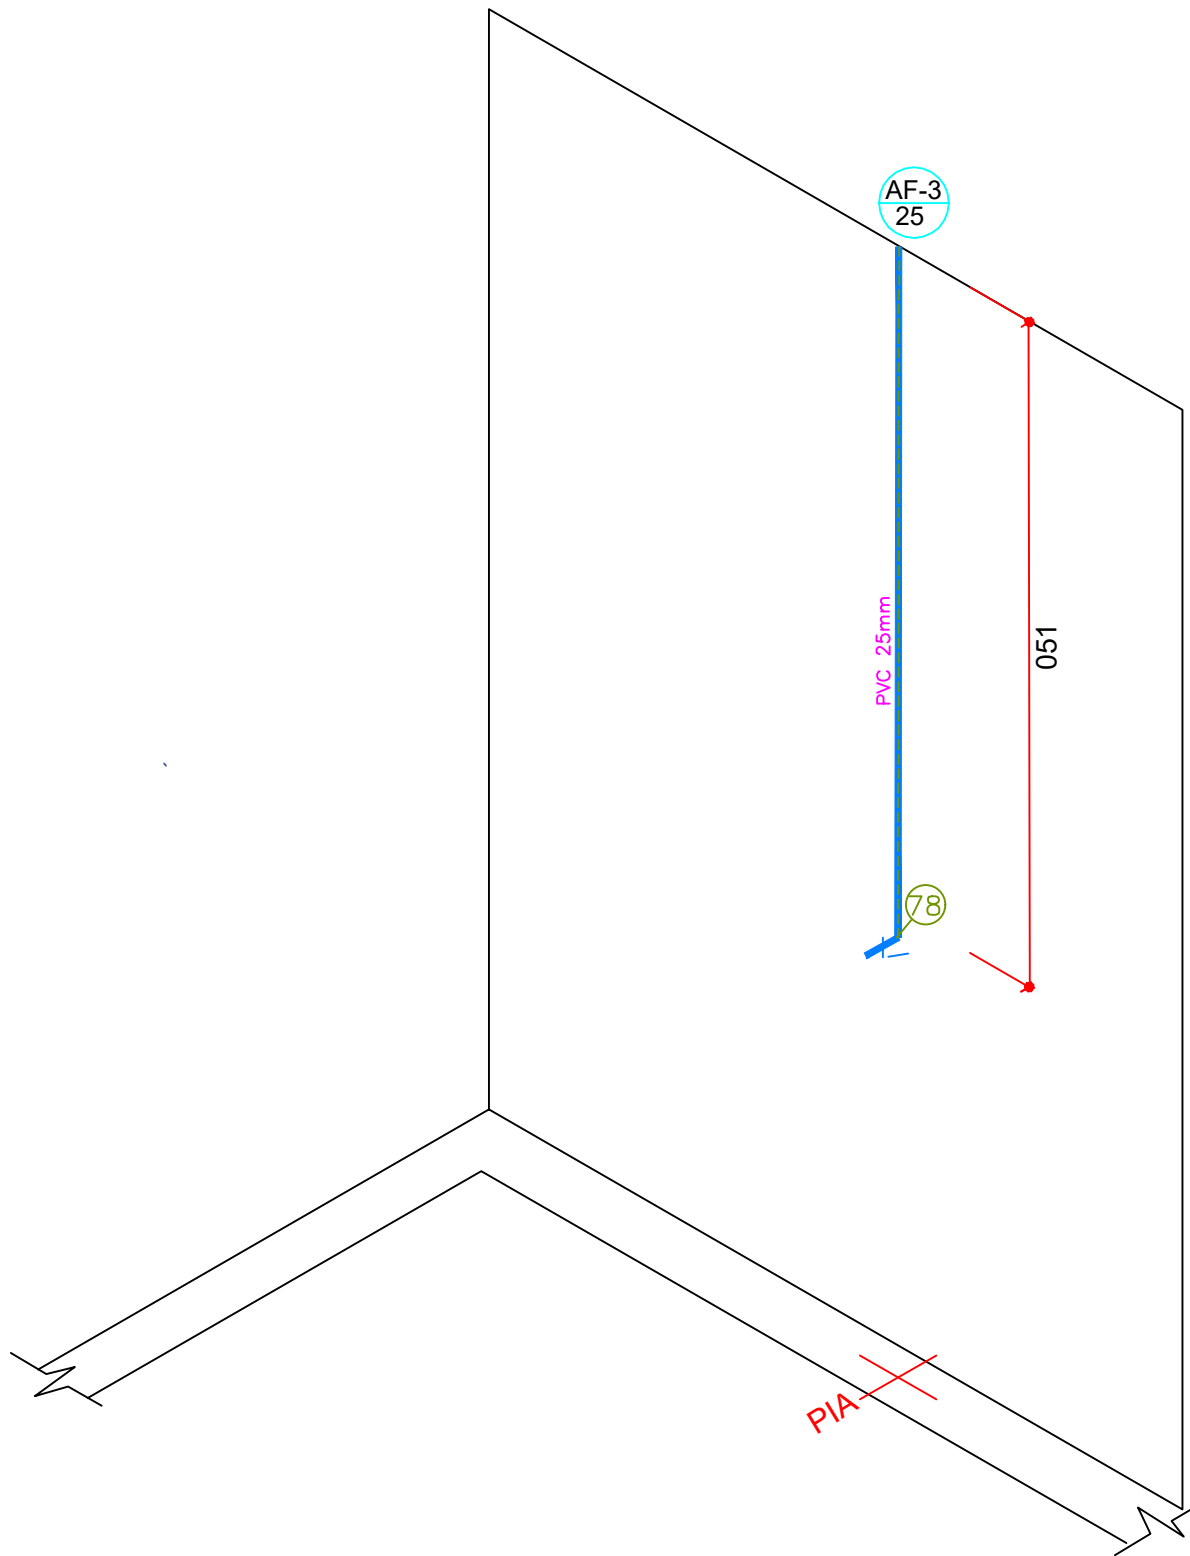

ISOMÉTRICO COZINHA
ESCALA:.....1/20

MEMORIAL QUANTITATIVO DE ÁGUA FRIA	
REFERÊNCIA	DESCRIÇÃO
08	Joelho 90° soldável PVC 20mm
09	Joelho 90° soldável PVC 25mm
78	Joelho 90° soldável e com bucha de latão 25mm
18	Tê 90° soldável PVC 25mm
52	Registro de pressão 25mm com acabamento cromado
53	Registro de gaveta 25mm com acabamento cromado
54	Registro de gaveta 1"
55	Registro de gaveta 25 mm
62	Adaptador com bolsa e rosca para registro 25mm
63	Adaptador com bolsa e rosca para registro 32x1"
85	Luva soldável e com bucha de latão 25mm
CX	CAIXA D'ÁGUA 250 LITROS

LEGENDA GERAL

TUBULAÇÕES

ÁGUA FRIA
ESGOTO SANITÁRIO

COLUNA DE ÁGUA FRIA QUE SOBE
COLUNA DE ÁGUA FRIA QUE DESCE

TUBO DE QUEDA DE ESGOTO SANITÁRIO
TUBO DE VENTILAÇÃO PARA ESGOTO

SAÍDA DE ESGOTO

MÁQUINA DE LAVAR LOUÇAS: 50cm
TANQUE DE LAVAR ROUPAS: 30cm
PIA DE COZINHA: 50 cm
LAVATÓRIO: 55cm

OS DESENHOS SÃO INDICATIVOS DO SISTEMA E ASPECTO FINAL DESEJADO.
A ESTABILIDADE E O PERFEITO FUNCIONAMENTO SÃO DE INTEIRA RESPONSABILIDADE DOS EXECUTORES.



Prefeitura Municipal de Itapejara D' Oeste
CNPJ 76.995.430/0001-52
Estado do Paraná
Departamento de Urbanismo

Avenida Manoel Ribas, 620, Centro, Cep. 85.580-000, Fone (46) 3526-8300 / 8303

OBRA :
CASA POPULAR EM PLACAS PREMOLDADA

PROJETO:
PROJETO HIDRAULICO / SANITÁRIO
REFERÊNCIA:
ISOMÉTRICOS
PLANTA BAIXA - ESGOTO
PLANTA BAIXA - ÁGUA FRIA

FOLHA Nº
03
ESCALA:
INDICADA
DATA:
19-fev-25
IMOVEL:
LOTE :
QUADRA:

PROPRIETÁRIO:
MUNICÍPIO DE ITAPEJARA D' OESTE
CPF: 76.995.430/0001-52

RESPONSÁVEL TÉCNICO:
LEANDRO H. M. SANTOS
CREA - PR 170817/D