NOTAS

- MEDIDAS E NÍVEIS EM METROS;
- VERIFICAR POSIÇÃO EXATA DOS PILARES NO PROJETO ESTRUTURAL;
- VERIFICAR DETALHES CONSTRUTIVOS PERTINENTES NAS PRANCHAS DE DETALHAMENTO;
- EM CASO DE CONFLITO DE INFORMAÇÕES ENTRE O PROJETO GRÁFICO E O MEMORIAL DESCRITIVO, PREVALECE A INFORMAÇÃO CONTIDA NOS DESENHOS;
- ALTERAÇÕES NESTE PROJETO SOMENTE COM AUTORIZAÇÃO EXPRESSA DO FNDE

REFERÊNCIAS:

- PLANILHA DE QUANTITATIVOS
- MEMORIAL DESCRITIVO E ESPECIFICAÇÕES TÉCNICAS (MARCAS/ FABRICANTES DE MATERIAIS RELACIONADOS AOS PROJETOS CONSTITUEM-SE APENAS COMO REFERÊNCIA, O FNDE NÃO DIRECIONA A ESCOLHA DE MARCAS E NÃO MANTÉM CADASTRO DE FABRICANTES).

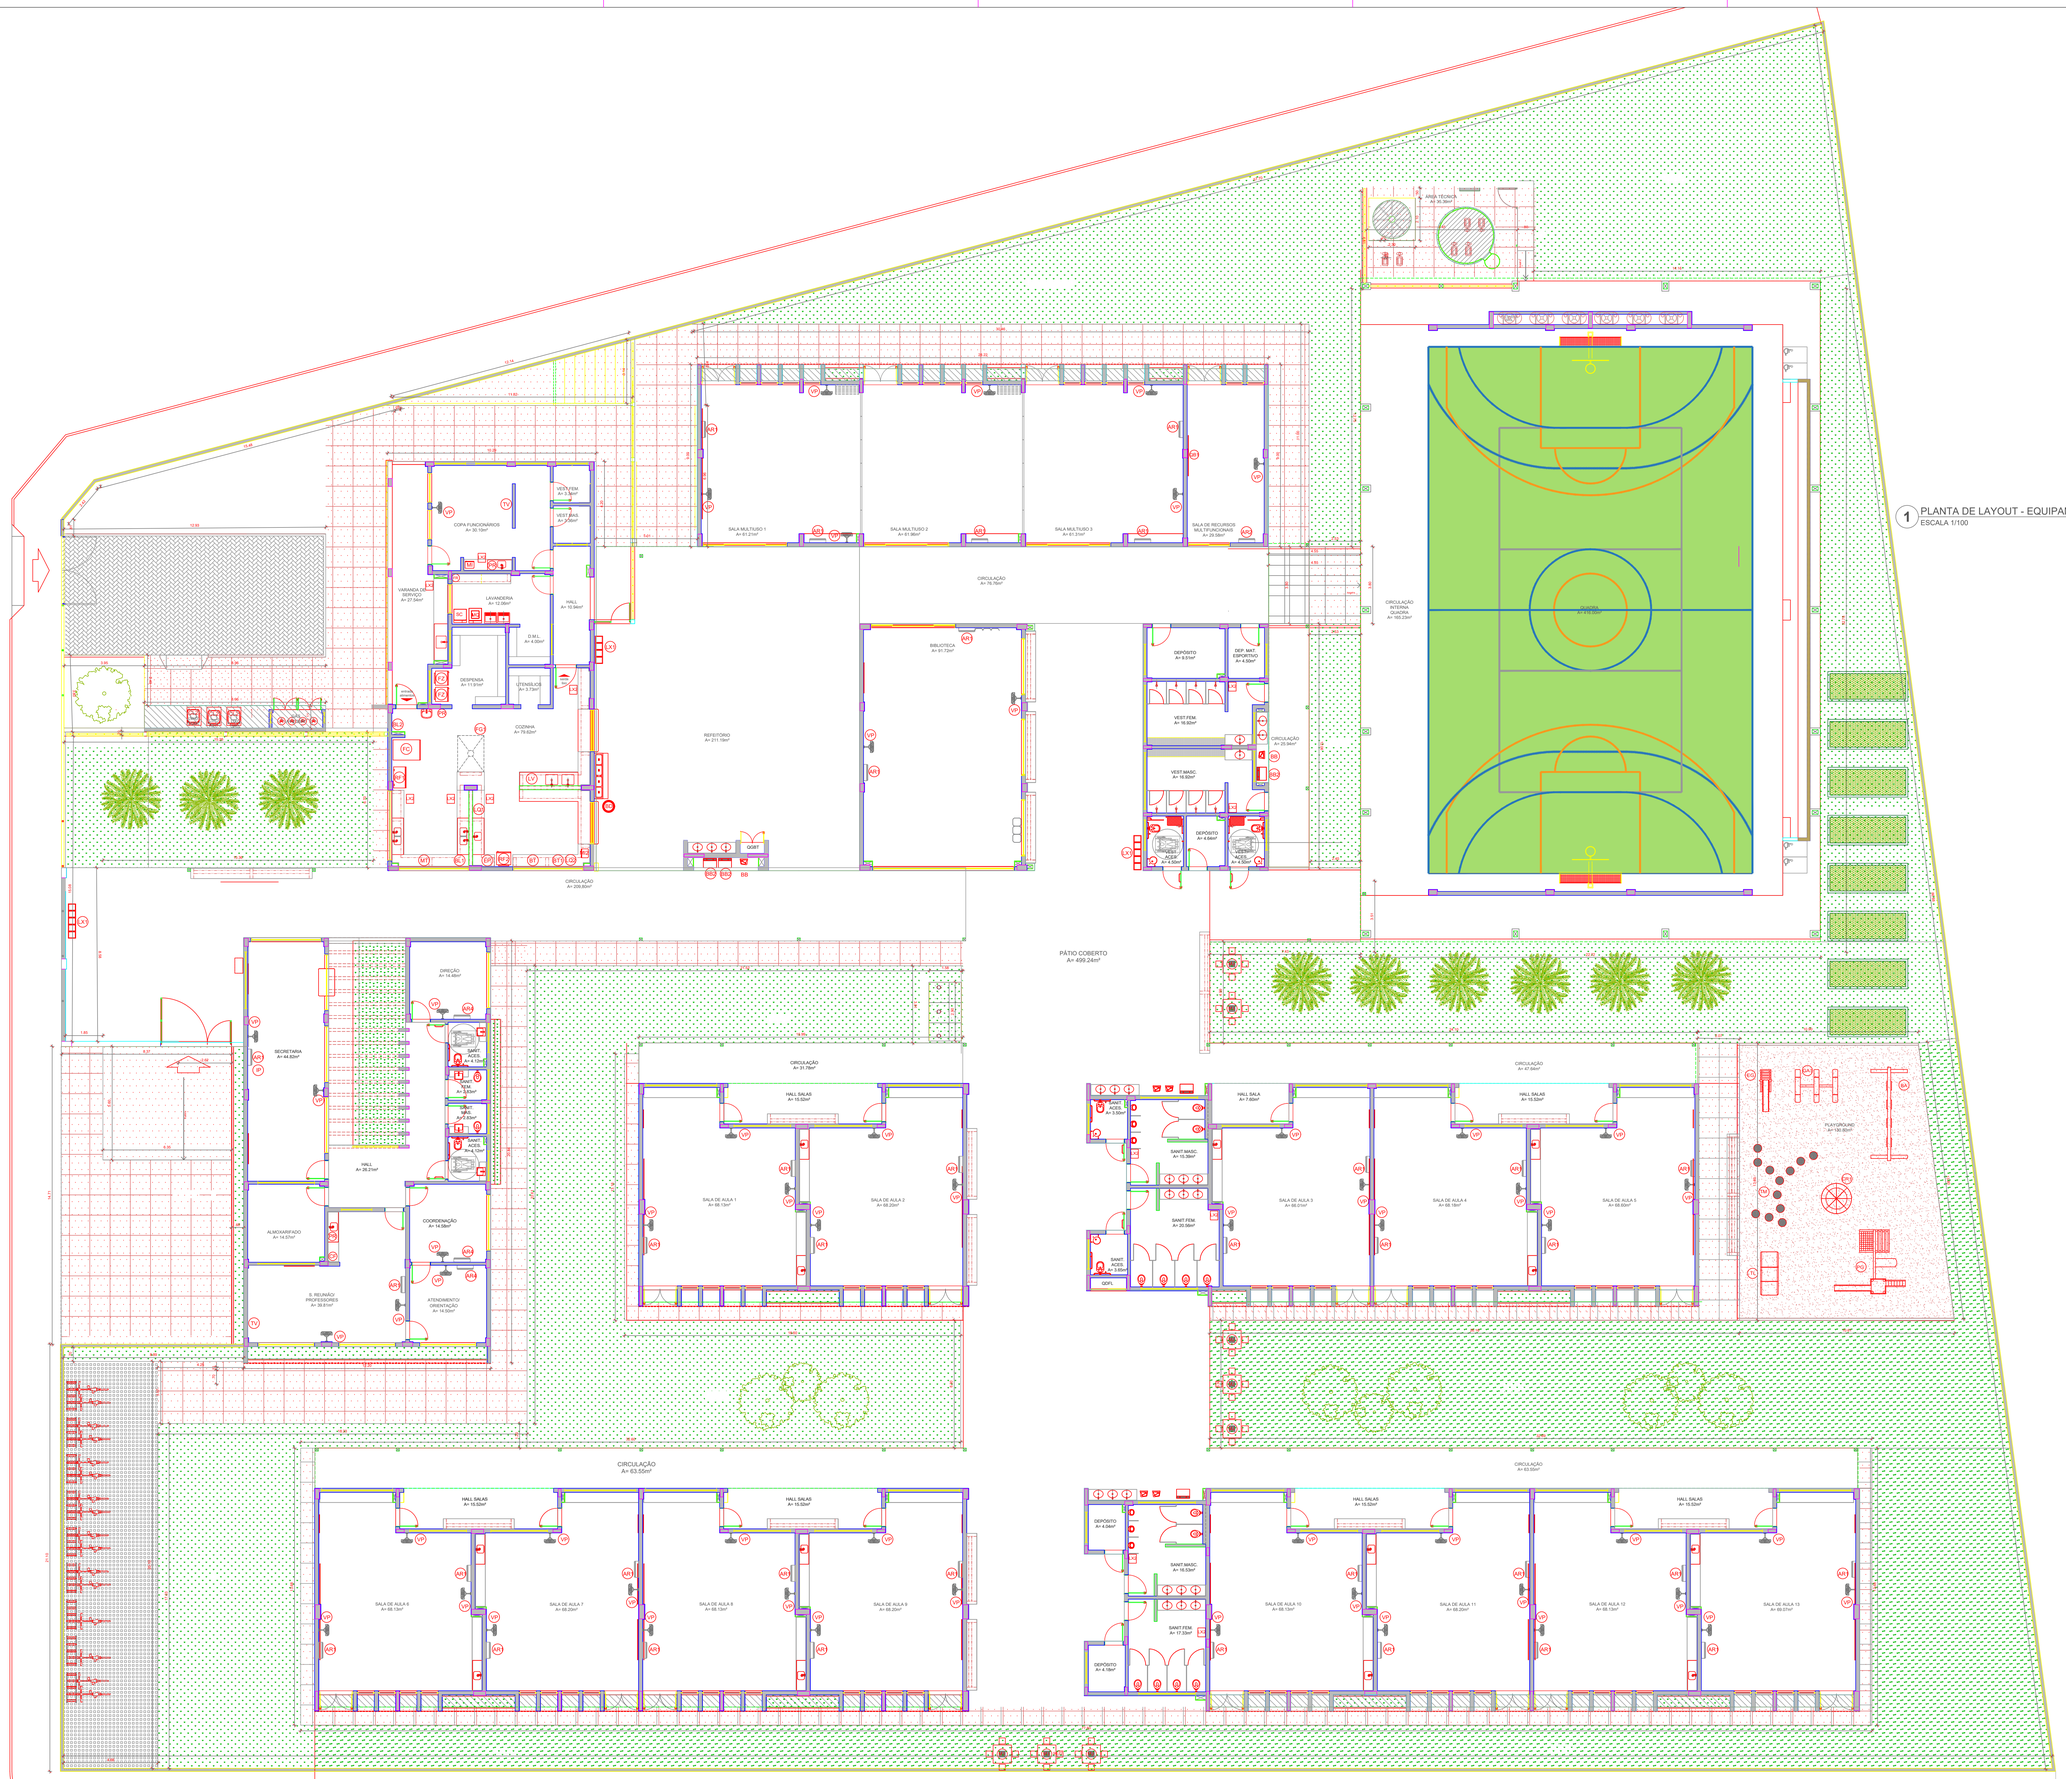

1 PLANTA DE LAYOUT - EQUIPAMENTO
ESCALA 1/100

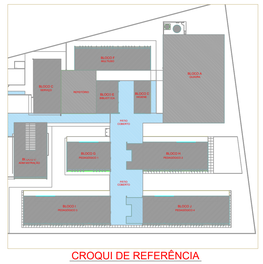

CROQUI DE REFERÊNCIA

EQUIPAMENTO

LEGENDA	QTD	DESCRIÇÃO
RV	01	REFRIGERADOR VERTICAL INDUSTRIAL 4 PORTAS (COZINHA)
RD	01	REFRIGERADOR DOMÉSTICO "FROSTFREE" 410L (COZINHA)
FC	01	FREEZER INDUSTRIAL VERTICAL 500L (DESPENSA)
FG	01	FOGÃO COMERCIAL DE QUEIMADORES COM 2 FORNOS (COZINHA)
FG	01	FORNO COMBINADO A GÁS (COZINHA)
LL	01	LAVA-LOUÇAS (COZINHA)
BL	01	BALANÇA DIGITAL CAPACIDADE MÍN. 30Kg (COZINHA)
BL	01	BALANÇA PLATAFORMA 150 Kg (COZINHA)
LQ	01	LIQUIDIFICADOR INDUSTRIAL CAPACIDADE DE 15L (COZINHA)
LQ	01	LIQUIDIFICADOR COMERCIAL CAPACIDADE DE 8L (COZINHA)
B7	01	BATEDEIRA PLANETÁRIA 12L (COZINHA)
B5	01	BATEDEIRA PLANETÁRIA 5L (COZINHA)
MI	01	MICROONDAS 30L - LINHA BRANCA (COPA)
MI	01	MICROONDAS 36L - LINHA COMERCIAL (COZINHA)
CF	01	ESPREMEDOR DE FRUTAS CÍTRICAS (COZINHA)
MP	01	MULTIPROCESSADOR DE ALIMENTOS (COZINHA)
CF	01	CAFETEIRA (SALA PROFESSORES)
CP	01	PURIFICADOR DE ÁGUA (S. PROFESSORES,COPA, COZINHA)
BD	02	BEBEDOURO ELÉTRICO ACESSÍVEL (REFEITÓRIO, PÁTIO COBERTO, VESTIÁRIOS ALUNOS)
BD	10	BEBEDOURO INDUSTRIAL 250L (REFEITÓRIO, PÁTIO COBERTO, VESTIÁRIOS ALUNOS)
BALCÃO TÉRMICO	01	BALCÃO TÉRMICO DE DISTRIBUIÇÃO (REFEITÓRIO)
LR	01	LAVADORA DE ROUPAS LINHA BRANCA 11 Kg (LAVANDERIA)
SC	01	SECADORA DE ROUPAS LINHA BRANCA 10 Kg (LAVANDERIA)
F	03	FERRO ELÉTRICO (LAVANDERIA)
CL	03	CARRO COLETOR DE LIXO 240L (PÁTIO SERVIÇO)
LC	12	LIXEIRA COM PEDAL 50L (SANIT.ALUNOS, VEST.ALUNOS, COZINHA, VARANDA SERVIÇO, COPA)
	12	CONJUNTO DE LIXEIRA PARA COLETA SELETIVA (REFEITÓRIO, PÁTIO COBERTO, ACESSO)
AR	14	APARELHO DE AR CONDICIONADO SPLIT 30.000 BTU'S (S. PROFESSORES, SECRETARIA, BIBLIOTECA, S. MULTIUSO, S. AULA)
AR	03	APARELHO DE AR CONDICIONADO SPLIT 22.000 BTU'S (RECURSOS MULTIFUNCIONAIS)
AR	03	APARELHO DE AR CONDICIONADO SPLIT 12.000 BTU'S (COORDENAÇÃO, DIREÇÃO, ORIENTAÇÃO)
TV	03	TELEVISOR DE 52" (S. PROFESSORES, COPA)
IMPRESSORA	01	IMPRESSORA (SECRETARIA)
VENTILADOR	16	VENTILADOR DE PAREDE (SECR., COORD., S. PROFES., DIREÇÃO, CP, COPA, BIBLIOTECA, S.MULTIUSO, RECURSOS MULT., S.AULA)

Nº	DATA	DESCRIÇÃO

CONTROLE DE REVISÕES

FNDE Fundo Nacional de Desenvolvimento da Educação

MINISTÉRIO DA EDUCAÇÃO

PROJETO PADRÃO - FNDE

PROPRIETÁRIO: : PROPRIETÁRIO

ENDEREÇO: ENDEREÇO

MUNICIPIO – UF: MUNICIPIO

PROPRIETÁRIO

RESP. TÉCNICO CREA

AUTOR DO PROJETO CAU

DLFO

CREA

RA

OBSERVAÇÕES:

ESCOLA 13 SALAS DE AULA - MODELO TÉRREO

PROJETO DE ARQUITETURA

COORDENAÇÃO
CGEST - Coordenação Geral de Infraestrutura Educacional

DESCRIÇÃO-1
DESCRIÇÃO-2
DESCRIÇÃO-3

PE-AR

FORMATO DESENHO

REVISÃO R-01 R-02 R-03

ESCALA ESCALA

DATA EMISSÃO DATA

PRANCHA 00/00