


# EDIFICAÇÃO ESCOLAR - ENSINO FUNDAMENTAL MODELO 13 SALAS - TÉRREO

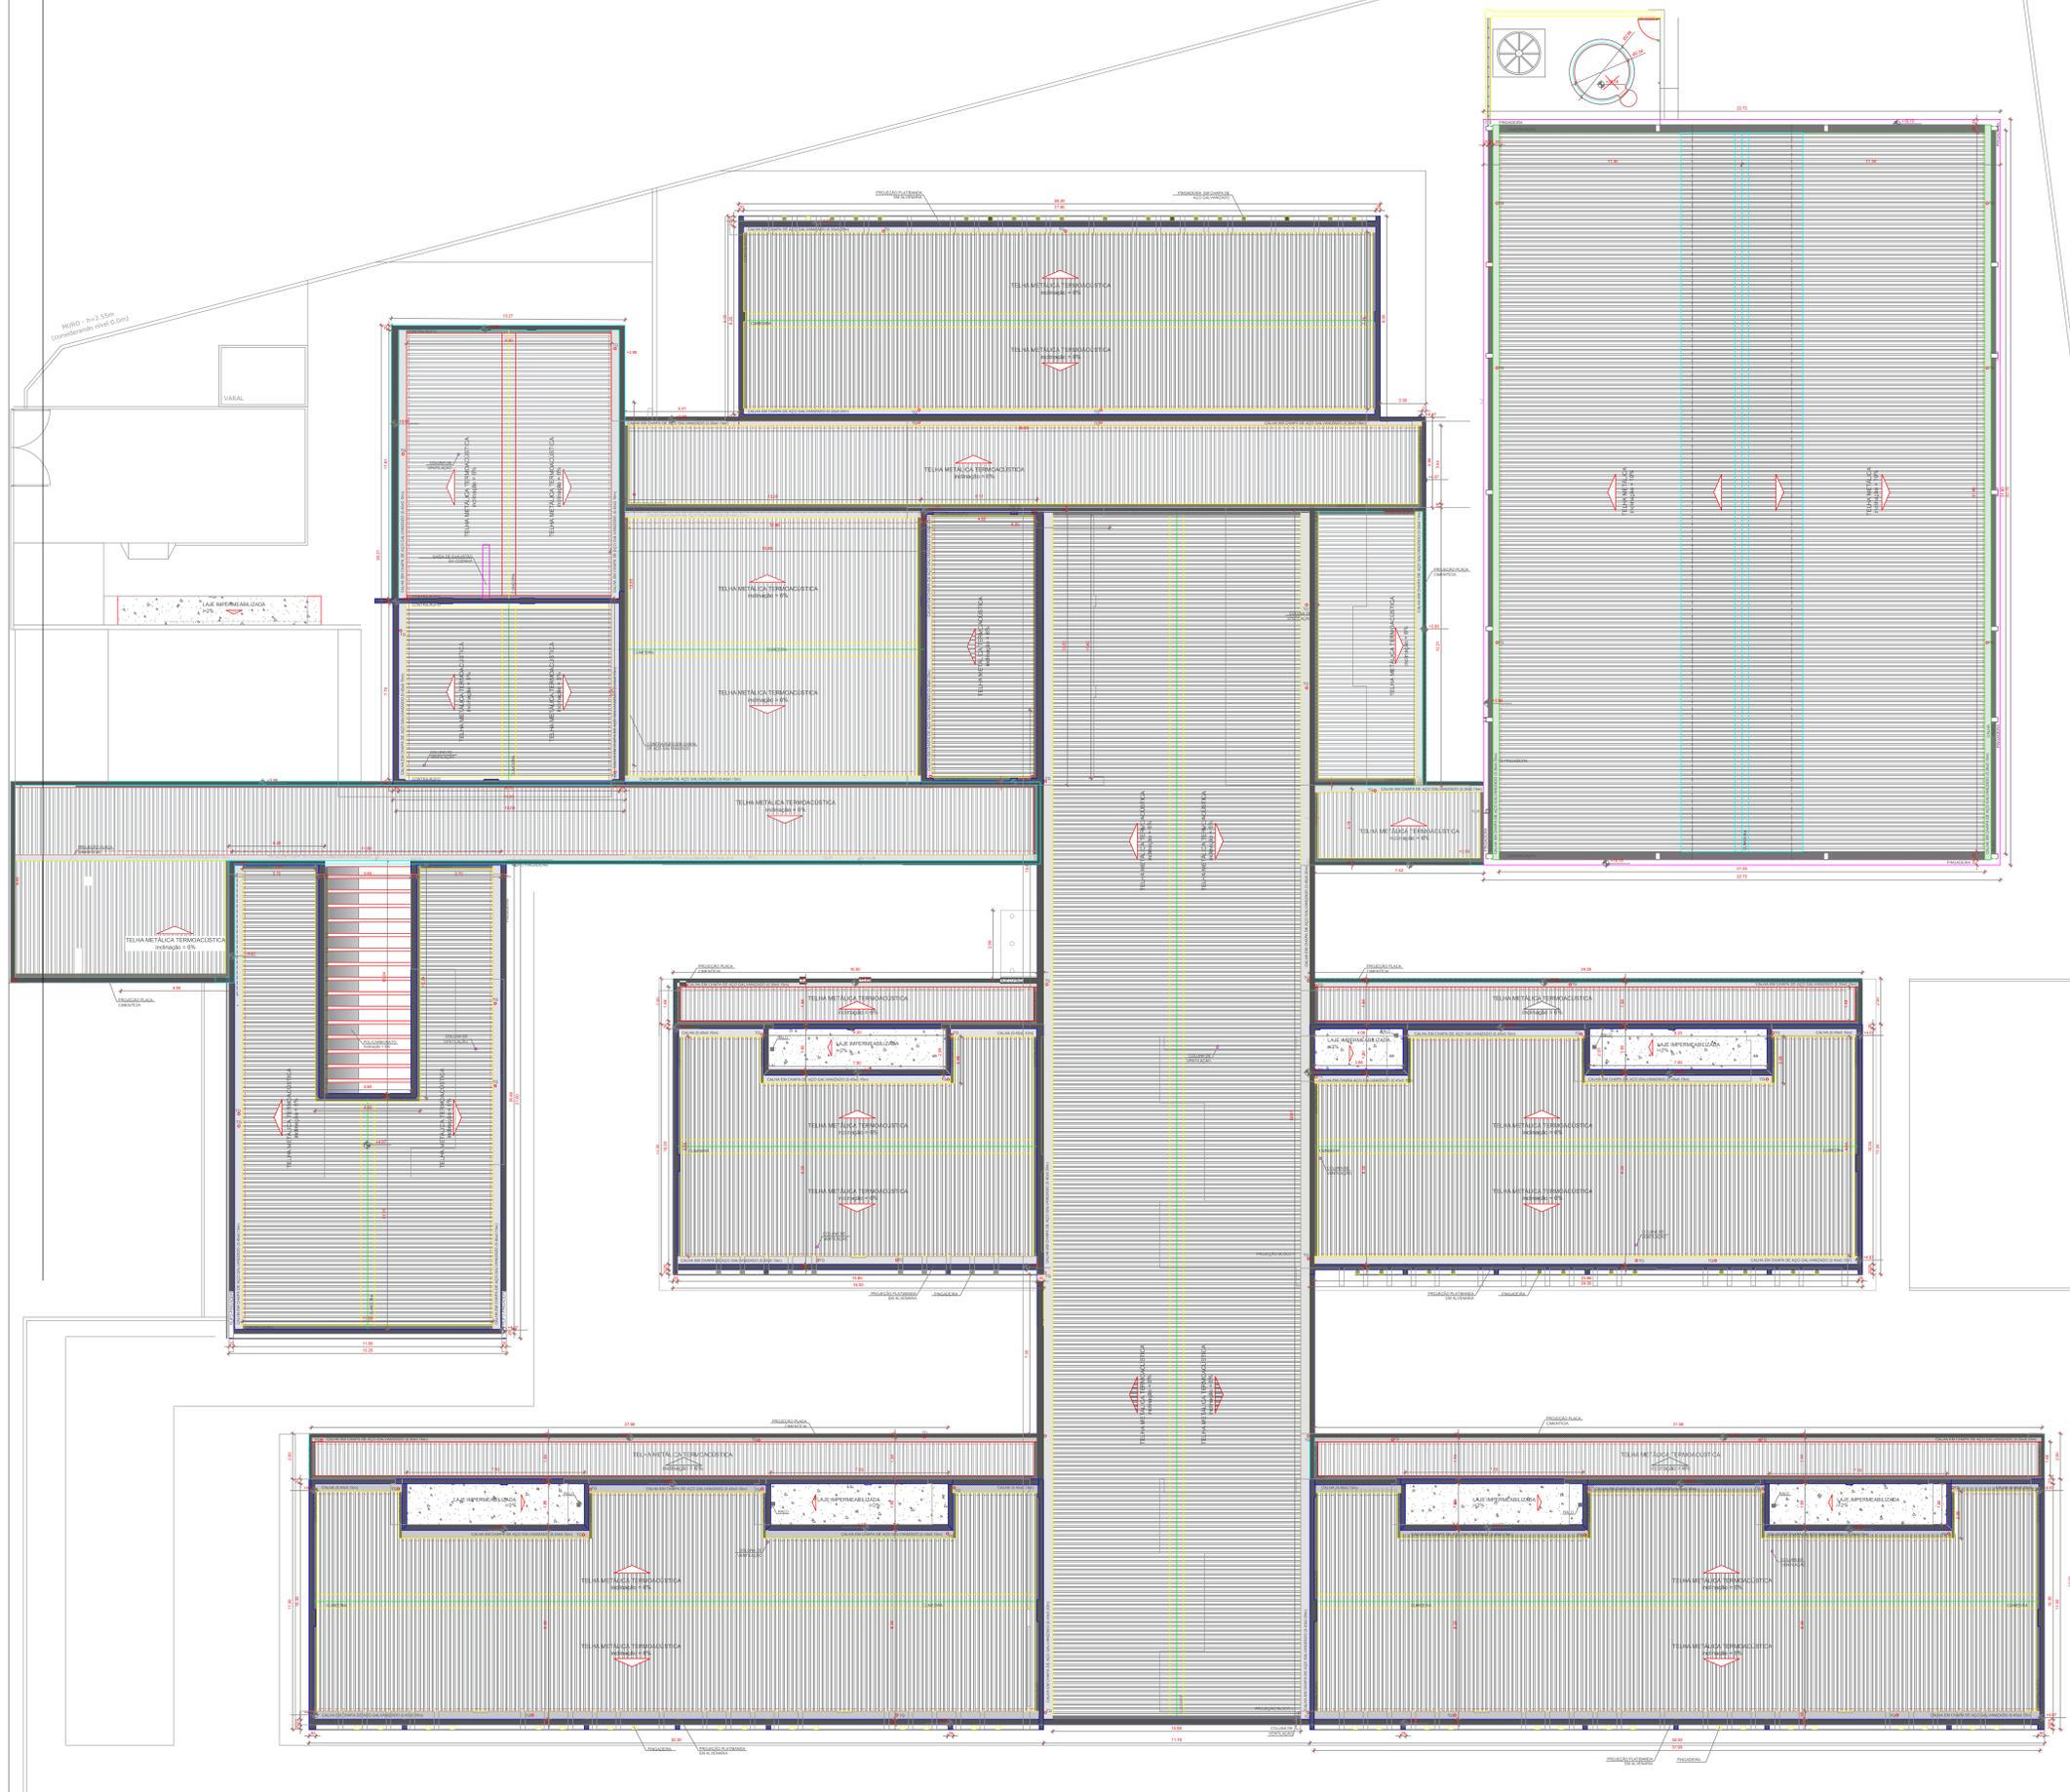


**NOTAS**

- MEÇURAS E NÍVEIS EM METROS.
- VERIFICAR POSIÇÃO E DIMENSÃO DOS FLANDES NO PROJETO ESTRUTURAL.
- VERIFICAR DETALHES CONSTRUTIVOS PERTINENTES NAS FRANJAS DE DETALHAMENTO.
- EM CASO DE CONFLITO DE INFORMAÇÕES ENTRE O PROJETO GRÁFICO E O MEMORIAL DESCRITIVO, PREVALECE A INFORMAÇÃO CONTIDA NOS DESENHOS.
- ALTERNAR NESTE PROJETO SOMENTE COM AUTORIZAÇÃO EXPRESSA DO FIDE.

**REFERÊNCIAS**

- PLANILHA DE QUANTITATIVOS
- MEMORIAL DESCRITIVO E ESPECIFICAÇÕES TÉCNICAS MARCAS/FABRICANTES DE MATERIAIS RELACIONADOS AOS PROJETOS CONSTRUTIVOS, AFERIDAS COMO REFERÊNCIA, O FIDE NÃO DIRECINA A ESCOLHA DE MARCAS E MANTÉM CADASTRO DE FABRICANTES.

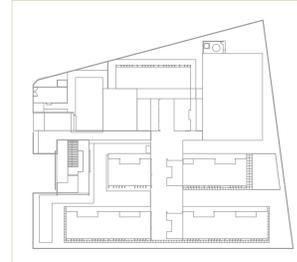

CROQUI DE REFERÊNCIA

LEGENDA SISTEMA DE COBERTURA	
DESCRIÇÃO	QUANTIDADE
POLICARBONATO	10,42 m²
LAJE IMPERMEABILIZADA	91,22 m²
TELHA METÁLICA TRAPEZOIDAL TRAPEZOIDAL COM FRESCAMENTO EM FIBRA	2.471,29 m²
CUMEIRA	271,53 m
TELHA METÁLICA TRAPEZOIDAL (QUADRA)	724,81 m²
CUMEIRA (QUADRA)	32,30 m
FRIGIDEIRA EM CHAPA DE AÇO GALVANIZADO	361,06 m²
RUIO FRIGIDEIRA EM CHAPA DE AÇO GALVANIZADO	606,92 m²
RUIO EM CHAPA DE AÇO GALVANIZADO	236,76 m²
CONTRALUFO EM CHAPA DE AÇO GALVANIZADO	287,26 m²
CALHA EM CHAPA DE AÇO GALVANIZADO (30x50mm)	156,28 m
CALHA EM CHAPA DE AÇO GALVANIZADO (40x50mm)	64,90 m
CALHA EM CHAPA DE AÇO GALVANIZADO (50x50mm)	78,90 m
CALHA EM CHAPA DE AÇO GALVANIZADO (60x50mm)	20,90 m
CALHA EM CHAPA DE AÇO GALVANIZADO (80x50mm)	320,83 m
CALHA EM CHAPA DE AÇO GALVANIZADO (QUADRA)	113,12 m

Nº	DATA	DESCRIÇÃO
CONTROLE DE REVISÕES		

**FNDE** Fundo Nacional de Desenvolvimento da Educação

MINISTÉRIO DA EDUCAÇÃO

**PROJETO PADRÃO - FNDE**

PROPRIETÁRIO: PROPRIETÁRIO  
 ENDEREÇO: ENDEREÇO  
 MUNICÍPIO - UF: MUNICÍPIO

PROPRIETÁRIO: \_\_\_\_\_  
 RESP. TÉCNICO: CREA \_\_\_\_\_  
 AUTOR DO PROJETO: CAU \_\_\_\_\_

DLFO: \_\_\_\_\_ CREA: \_\_\_\_\_  
 RA: \_\_\_\_\_

OBSERVAÇÕES:

ESCOLA 13 SALAS DE AULA - MODELO TÉRREO PROJETO DE ARQUITETURA			
COORDENAÇÃO CGEST - Coordenação Geral de Infraestrutura Educativa	DESCRIÇÃO-1 DESCRIÇÃO-2 DESCRIÇÃO-3	PRANCHA	PE-AR
REVISÃO R-01 R-02 R-03	ESCALA ESCALA DATA EMISSÃO DATA	FRANCHA	00/00
FORMATO DESENHO			