




1 FACHADA 1B  
ESCALA 1/75

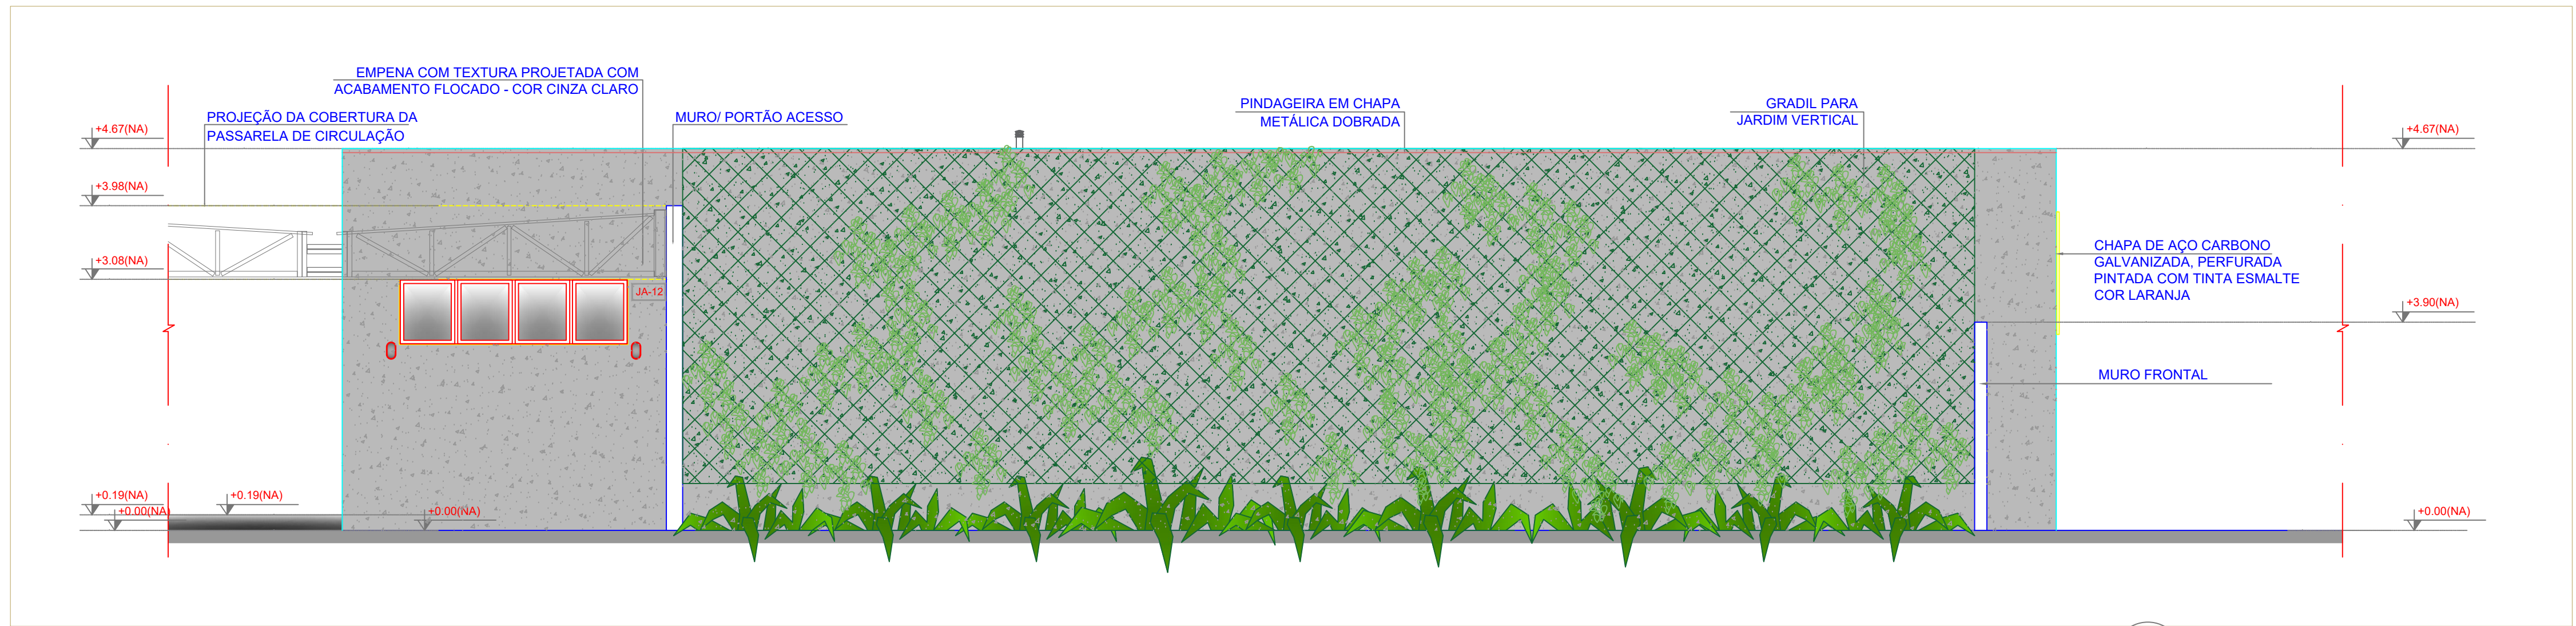


2 FACHADA 1B  
ESCALA 1/75

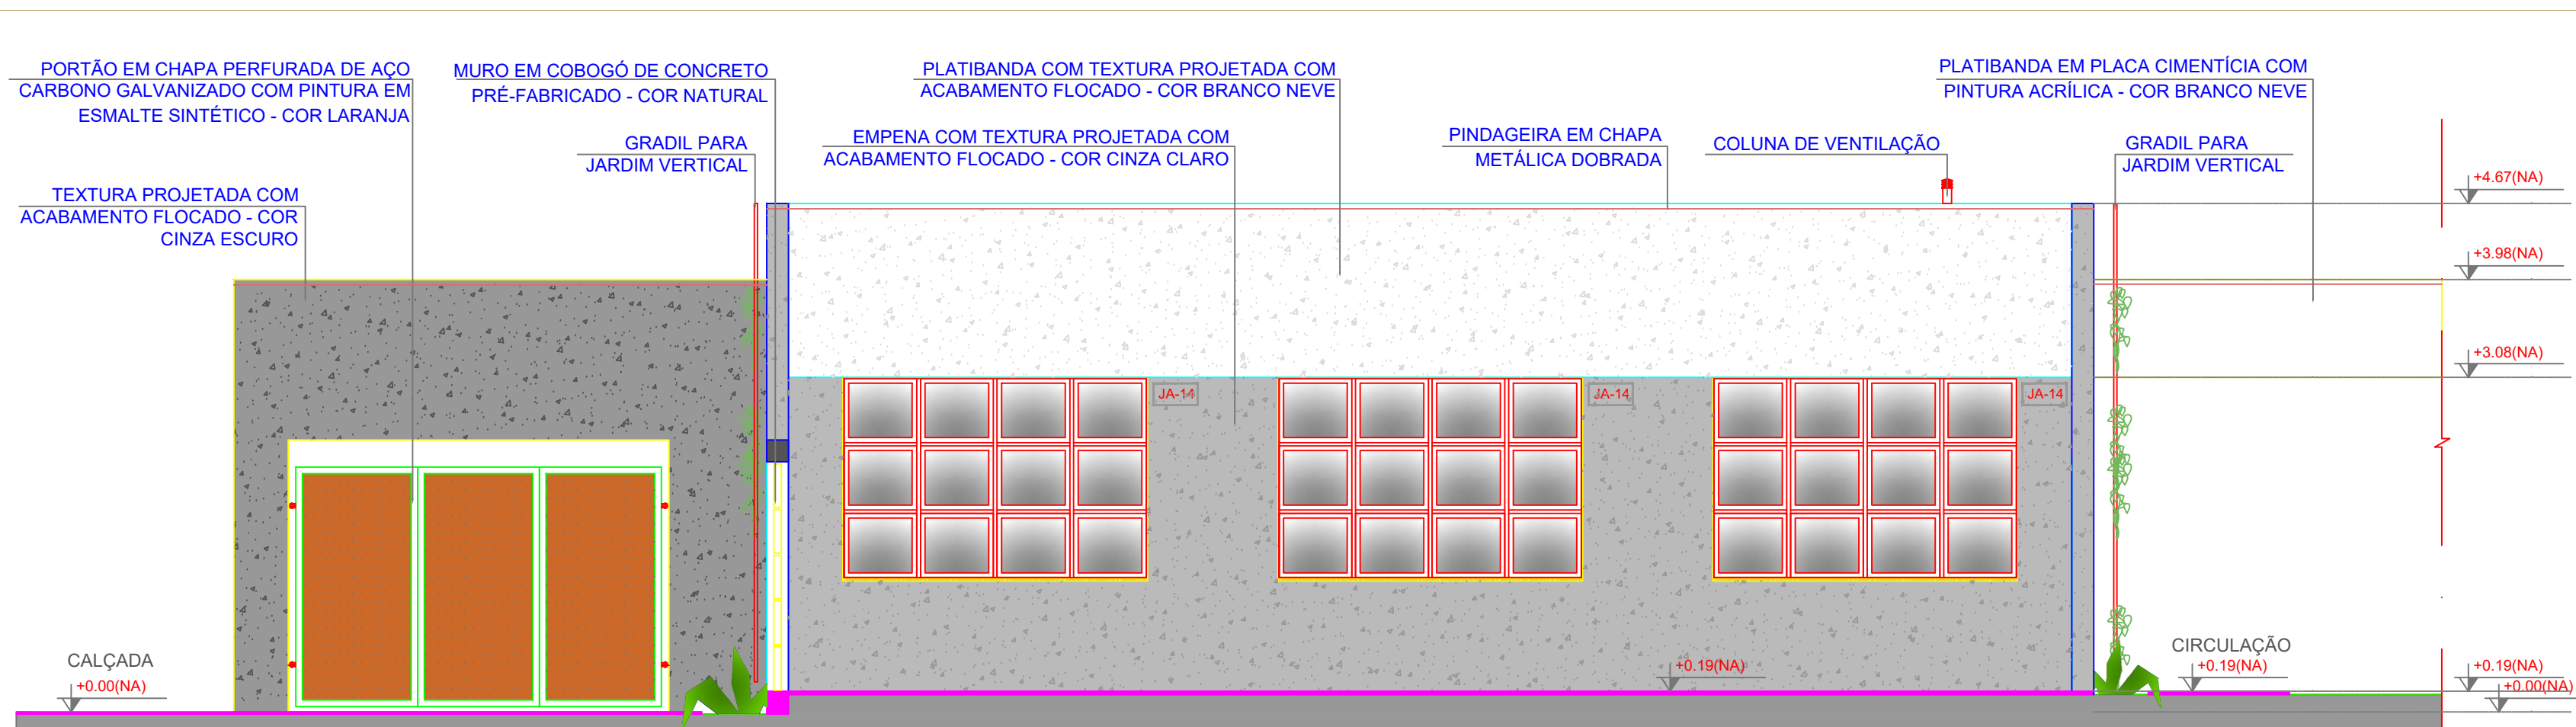


3 FACHADA 2B  
ESCALA 1/75

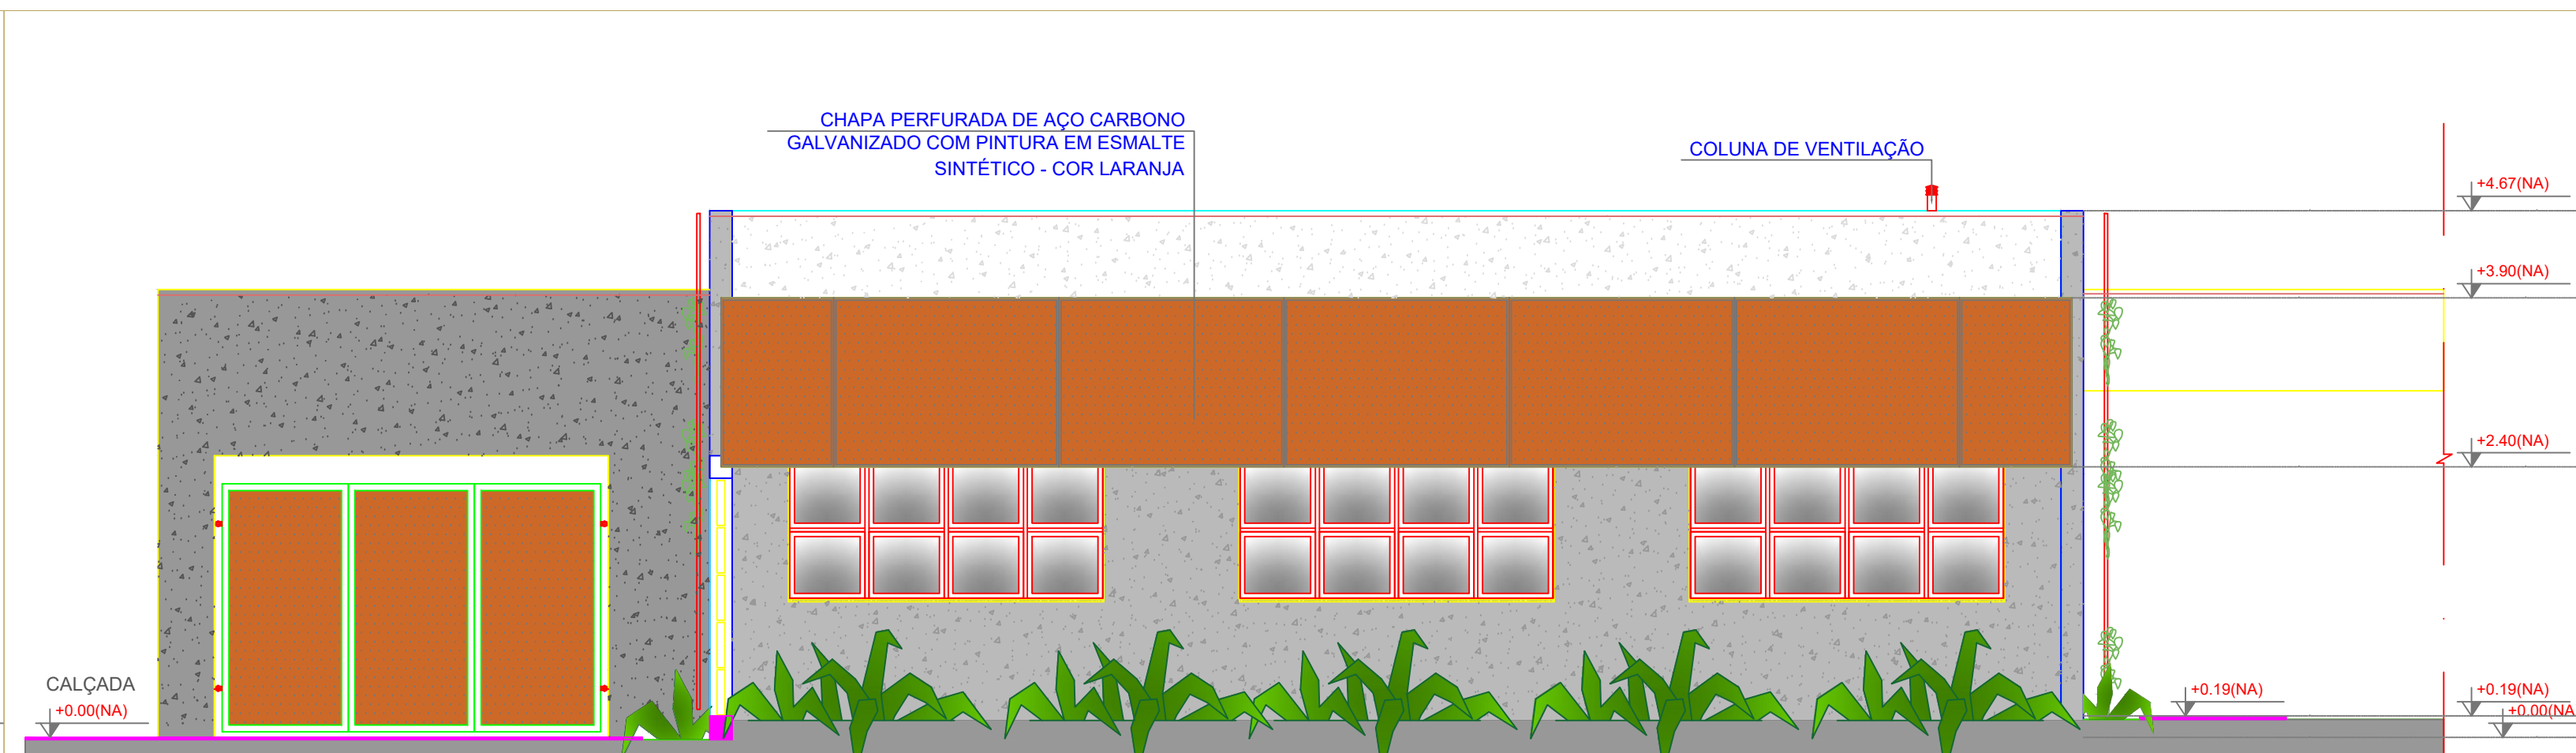

4 FACHADA 2B  
ESCALA 1/75

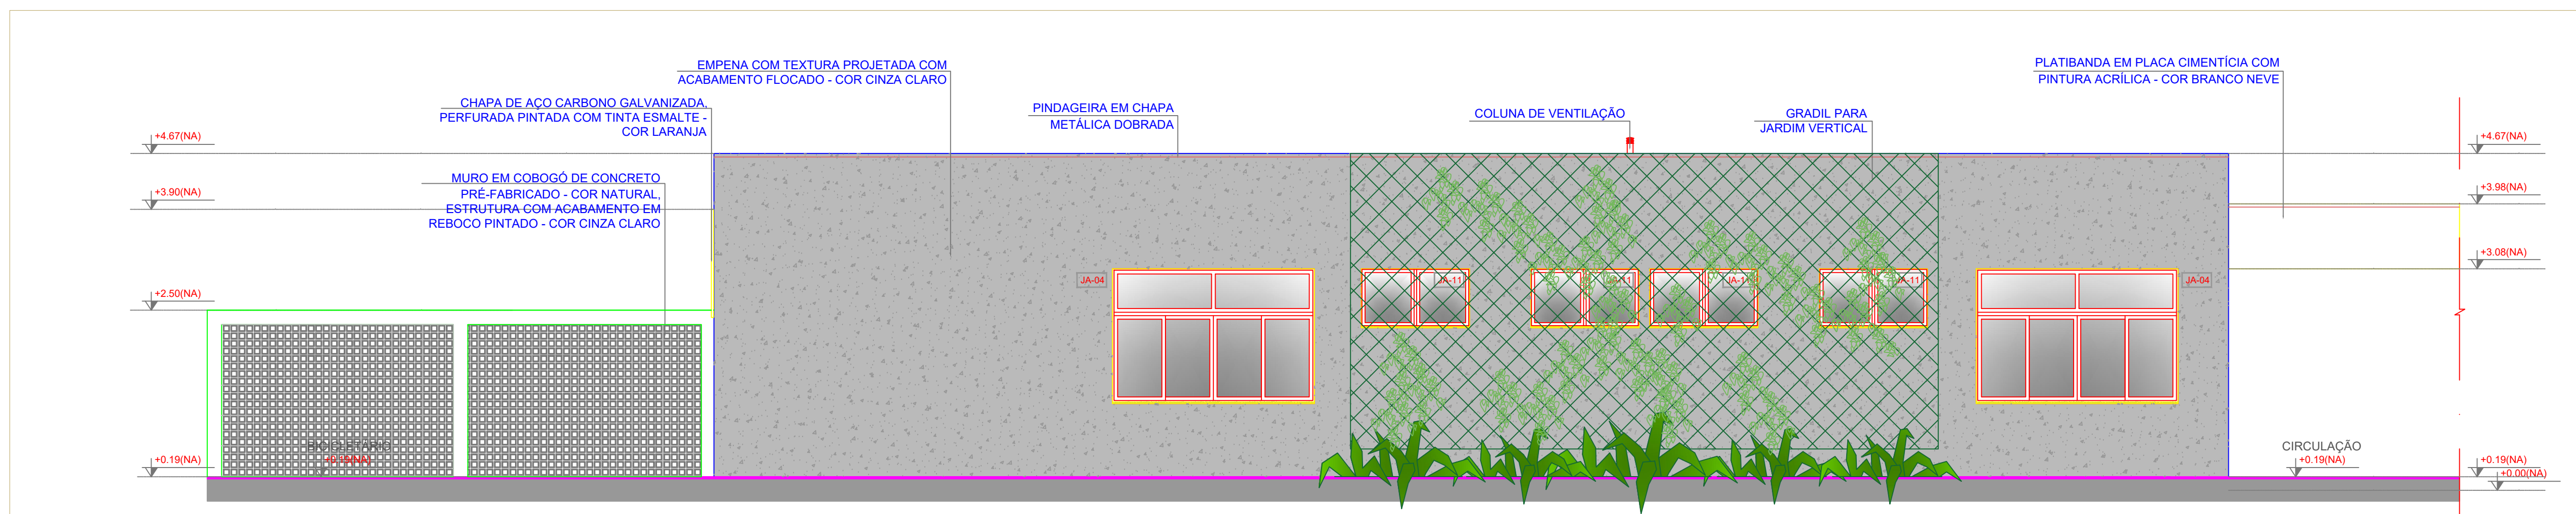

5 FACHADA 3B  
ESCALA 1/75

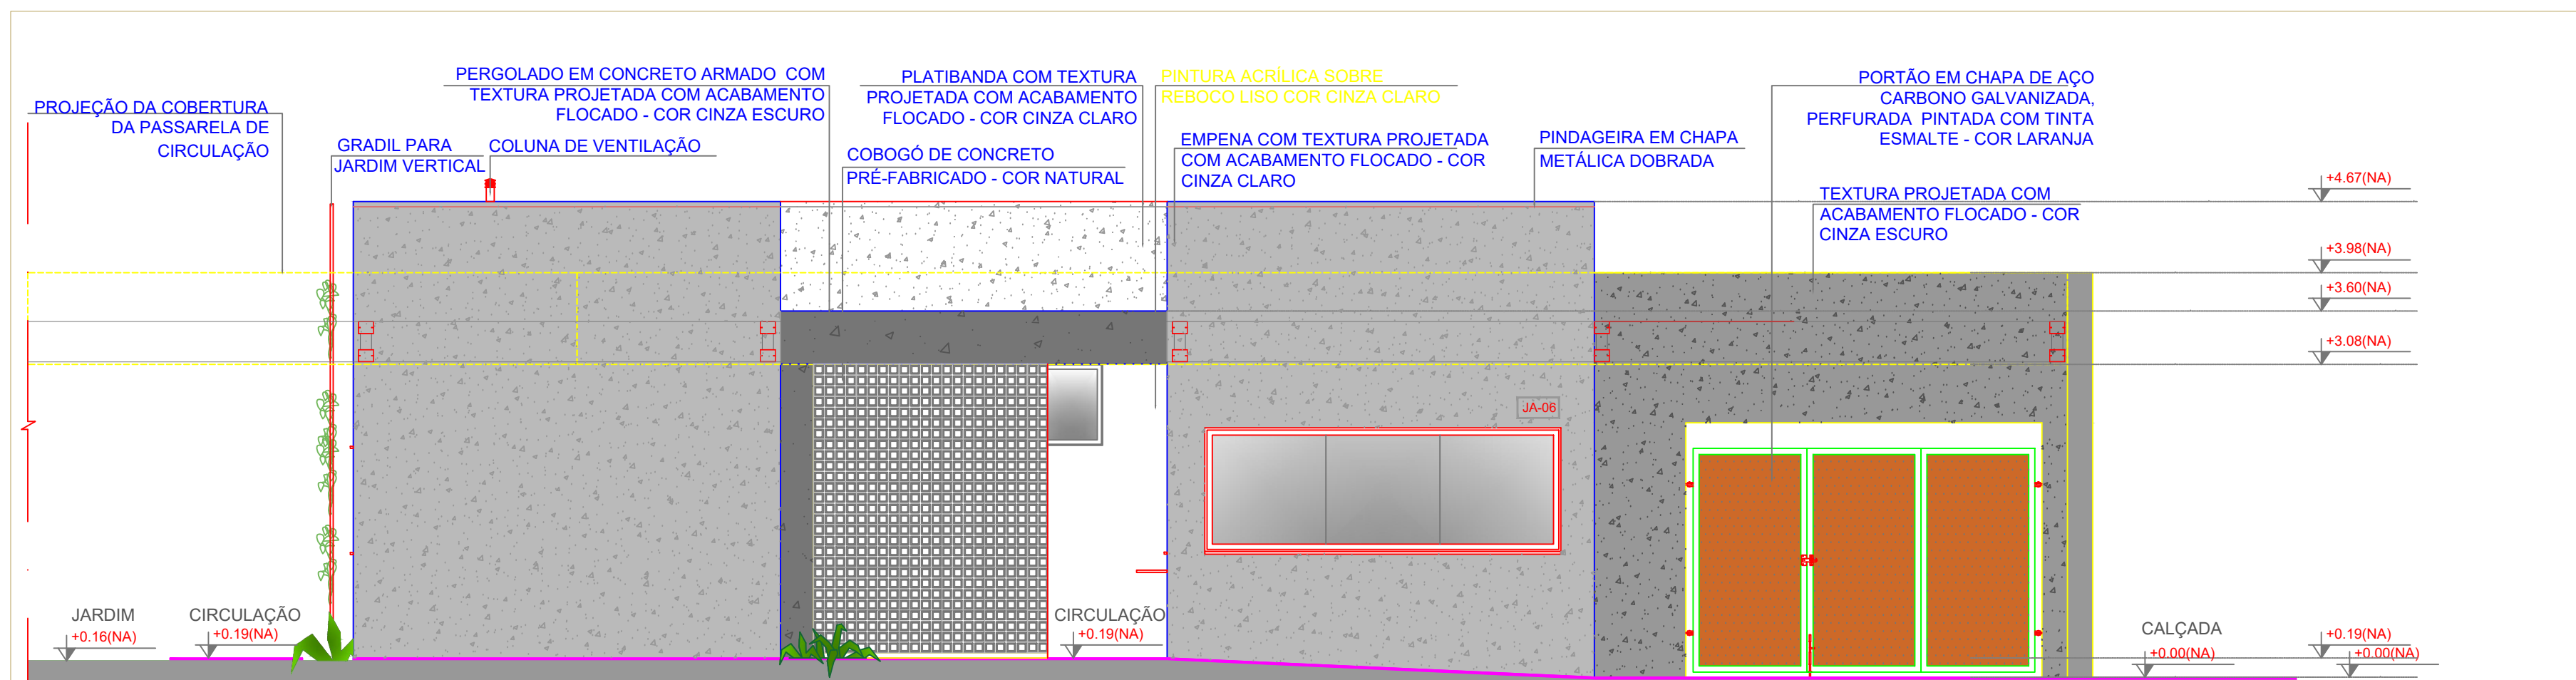


6 FACHADA 4B  
ESCALA 1/75

NOTAS


- MEDIDAS E NÍVEIS EM METROS;
- VERIFICAR POSIÇÃO EXATA DOS PILARES NO PROJETO ESTRUTURAL;
- VERIFICAR DETALHES CONSTRUTIVOS PERTINENTES NAS PRANCHAS DE DETALHAMENTO;
- EM CASO DE CONFLITO DE INFORMAÇÕES ENTRE O PROJETO GRÁFICO E O MEMORIAL DESCRITIVO, PREVALECE A INFORMAÇÃO CONTIDA NOS DESENHOS;
- ALTERAÇÕES NESTE PROJETO SOMENTE COM AUTORIZAÇÃO EXPRESSA DO FNDE.

REFERÊNCIAS

- PLANILHA DE QUANTITATIVOS;
- MEMORIAL DESCRITIVO E ESPECIFICAÇÕES TÉCNICAS (MARCAS/FABRICANTES DE MATERIAIS RELACIONADOS AOS PROJETOS CONSTITUEM-SE APENAS COMO REFERÊNCIA. O FNDE NÃO DIRECIONA A ESCOLHA DE MARCAS E NÃO MANTÉM CADASTRO DE FABRICANTES).

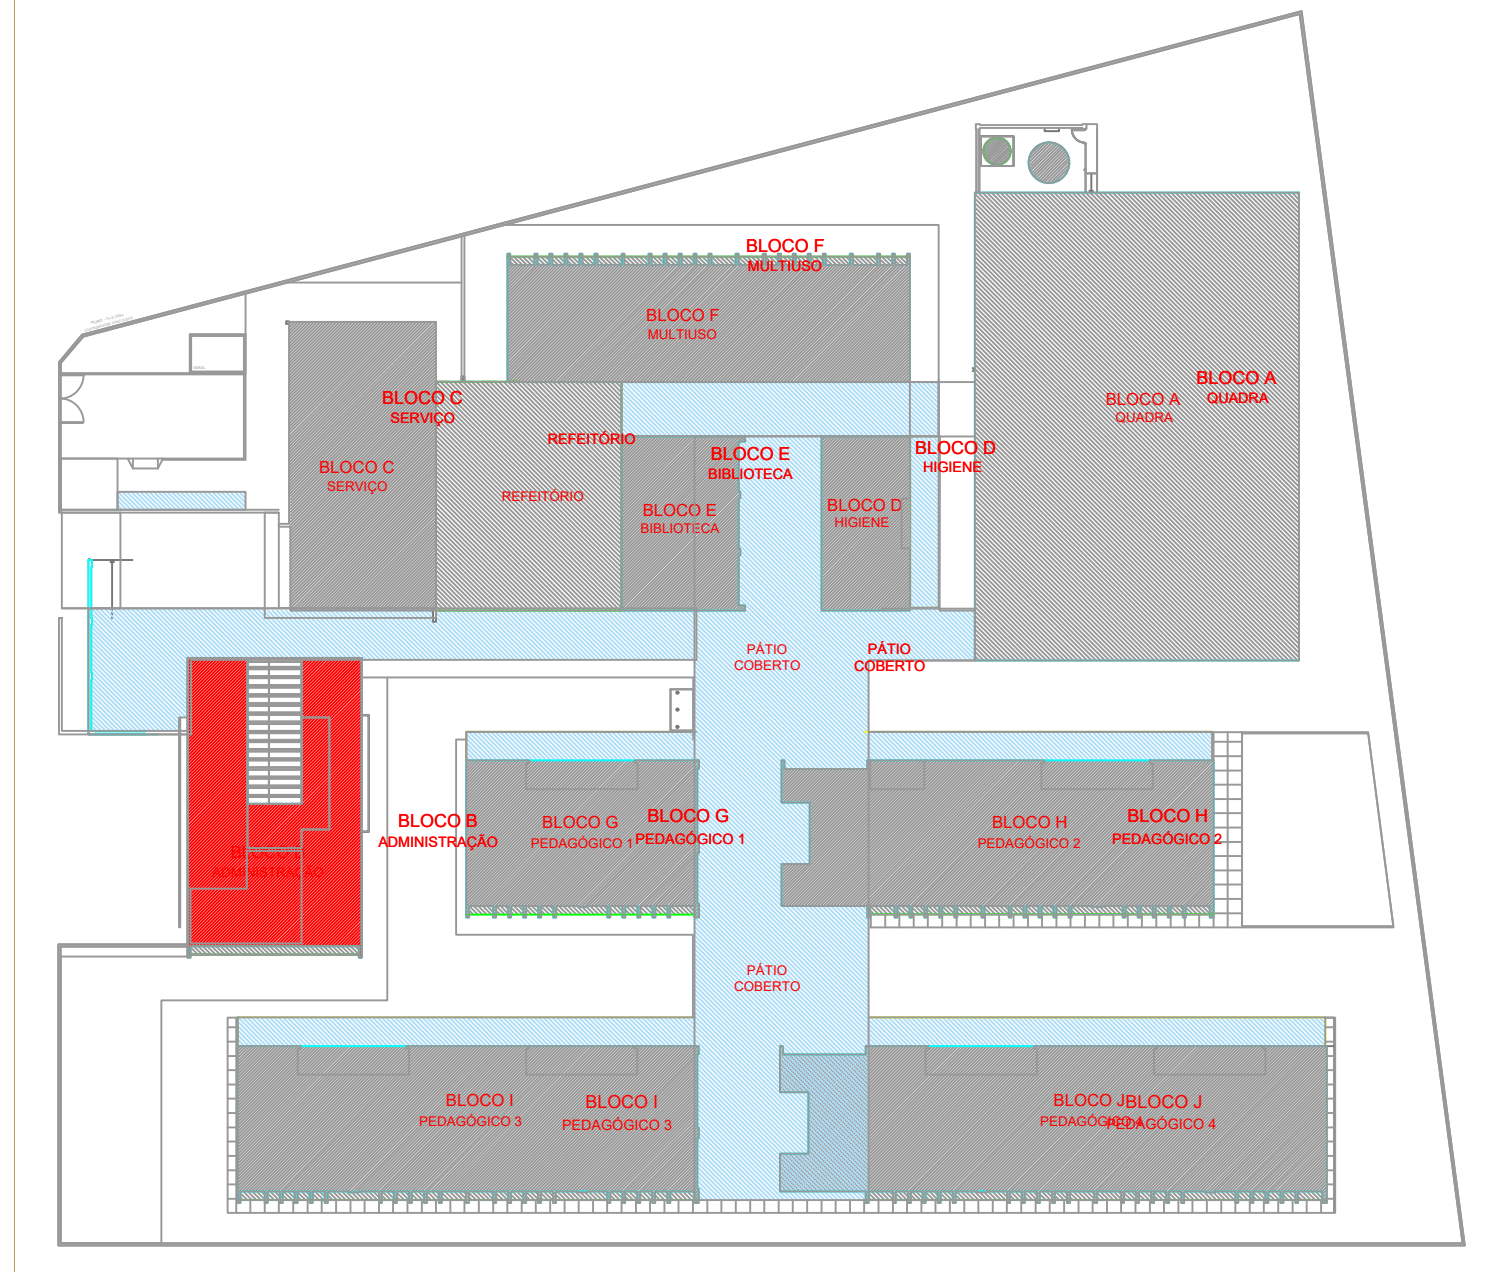

CROQUI DE REFERÊNCIA - IMPLANTAÇÃO

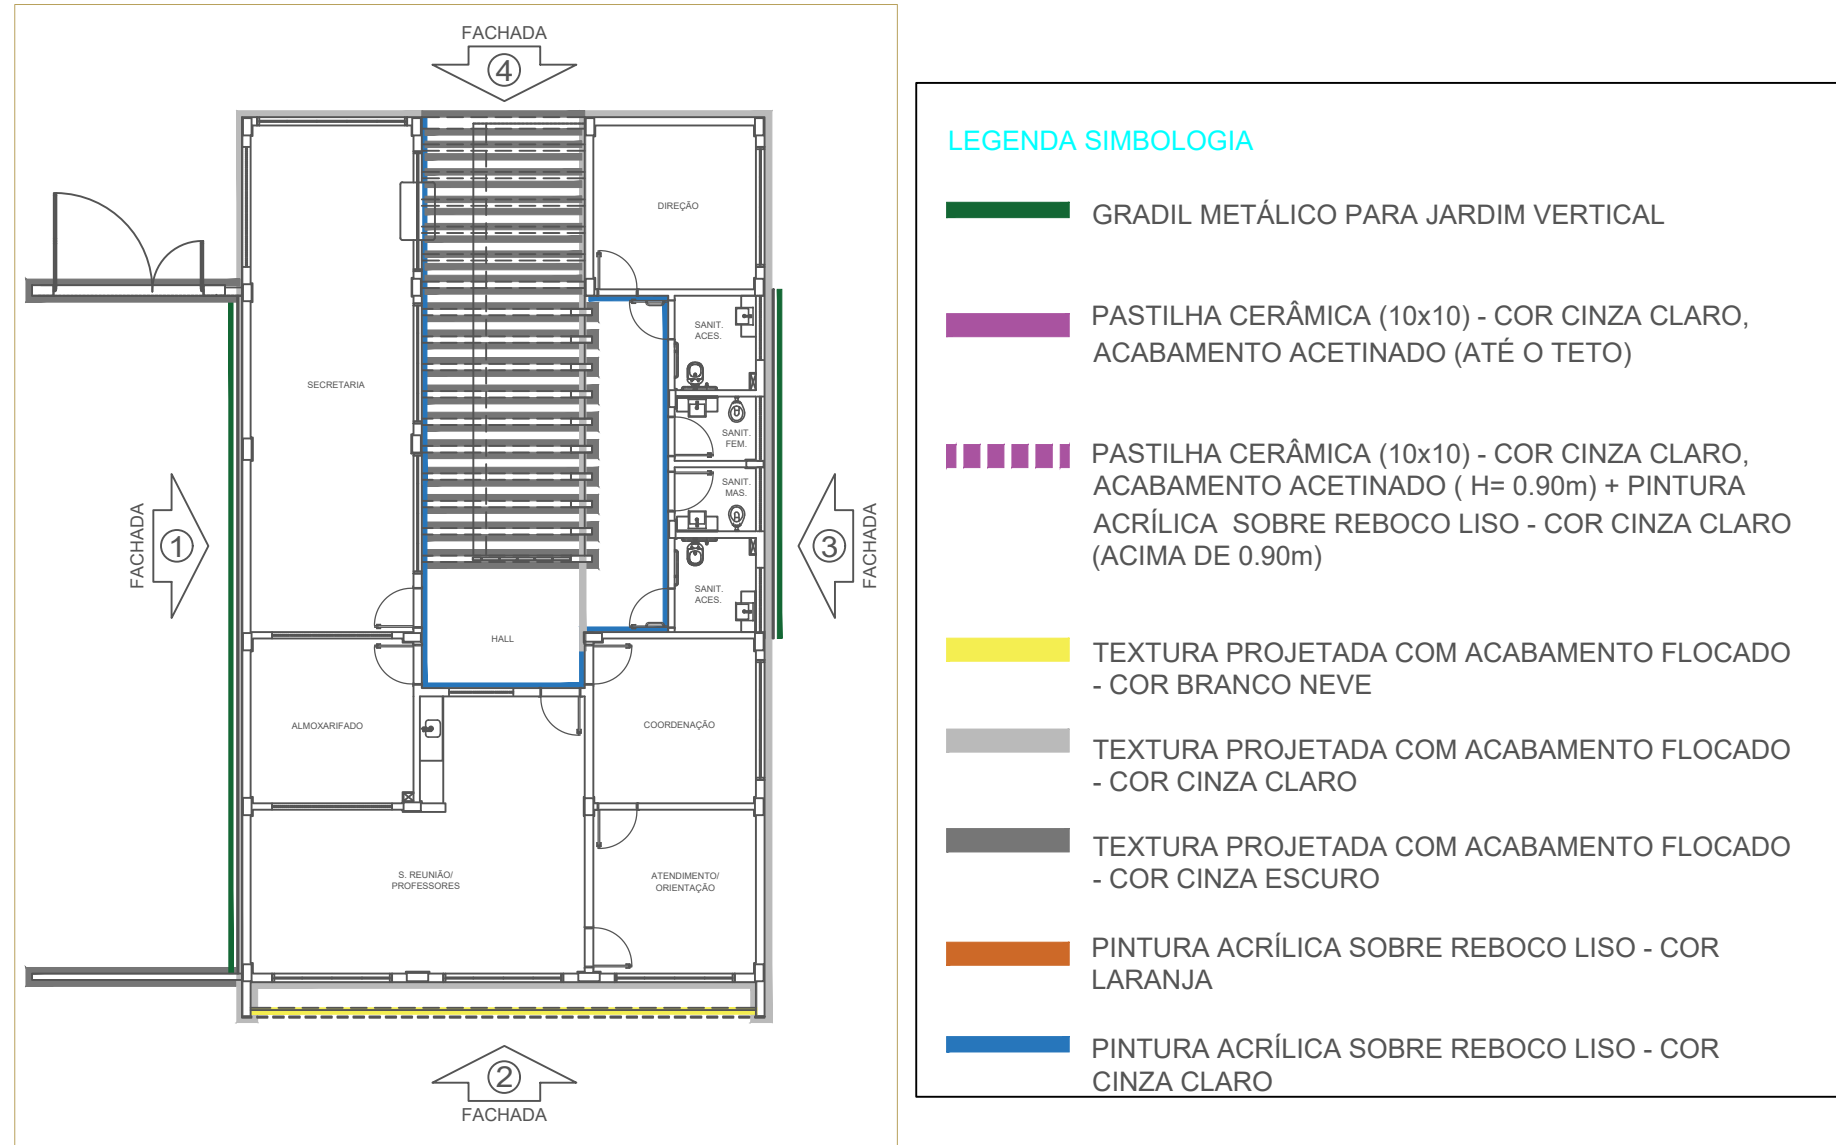

CROQUI DE REFERÊNCIA  
BLOCO

CONTROLE DE REVISÕES

| Nº | DATA | DESCRIÇÃO |
|----|------|-----------|
|    |      |           |

**FNDE** *Fundo Nacional de Desenvolvimento da Educação*

MINISTÉRIO DA **EDUCAÇÃO**

## PROJETO PADRÃO - FNDE

|                   |              |
|-------------------|--------------|
| PROPRIETÁRIO: :   | PROPRIETÁRIO |
| ENDEREÇO: :       | ENDEREÇO     |
| MUNICÍPIO - UF: : | MUNICÍPIO    |

|                  |      |
|------------------|------|
| PROPRIETÁRIO     |      |
| RESP. TÉCNICO    | CREA |
| AUTOR DO PROJETO | CAU  |

|      |      |
|------|------|
| DLFO | CREA |
|      | RA   |

OBSERVAÇÕES:

## ESCOLA 13 SALAS DE AULA - MODELO TÉRREO PROJETO DE ARQUITETURA

|                                                                            |                                           |                                          |
|----------------------------------------------------------------------------|-------------------------------------------|------------------------------------------|
| COORDENAÇÃO<br>CGEST - Coordenação<br>Geral de Infraestrutura<br>Educativa | DESCRIÇÃO-1<br>DESCRIÇÃO-2<br>DESCRIÇÃO-3 | PE-AR                                    |
| FORMATO<br>DESENHO                                                         | REVISÃO<br>R-01<br>R-02<br>R-03           | ESCALA<br>ESCALA<br>DATA EMISSÃO<br>DATA |
|                                                                            |                                           | PRANCHA<br>00/00                         |