
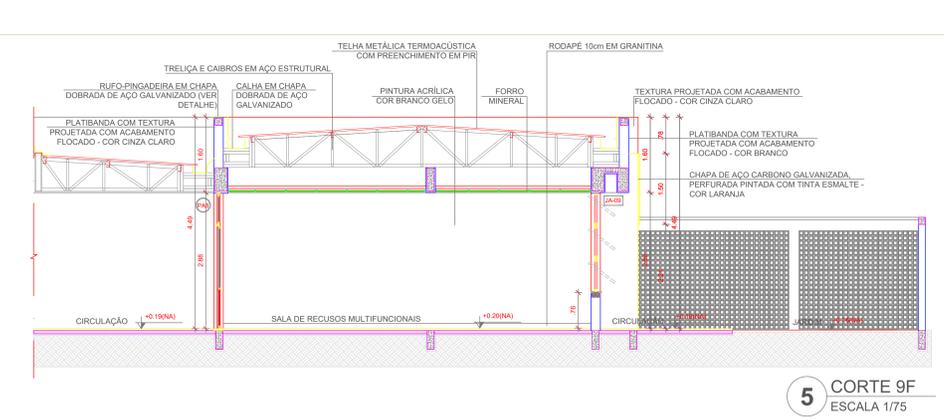
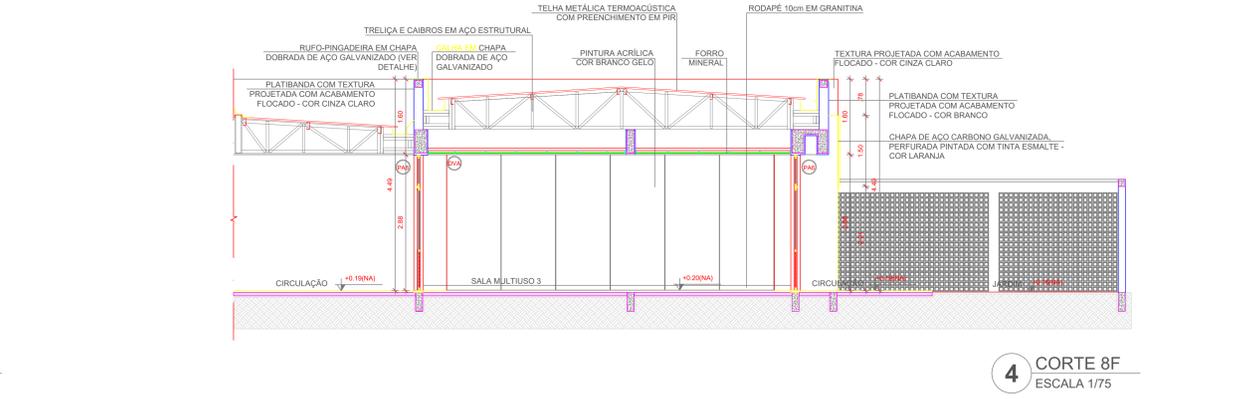
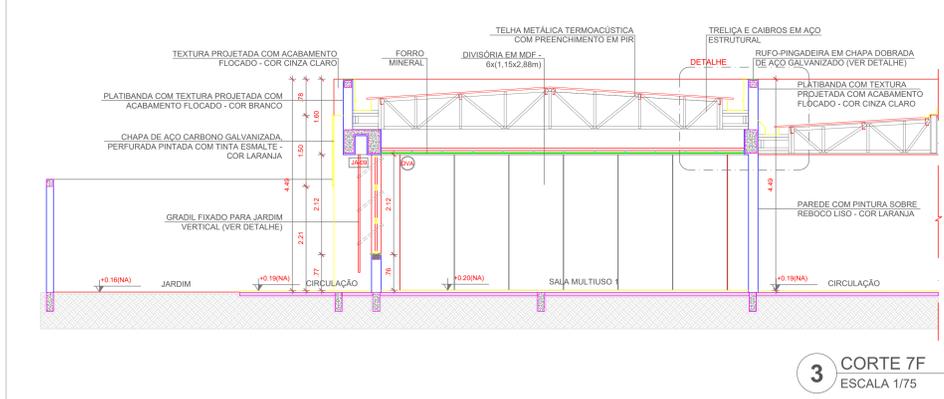
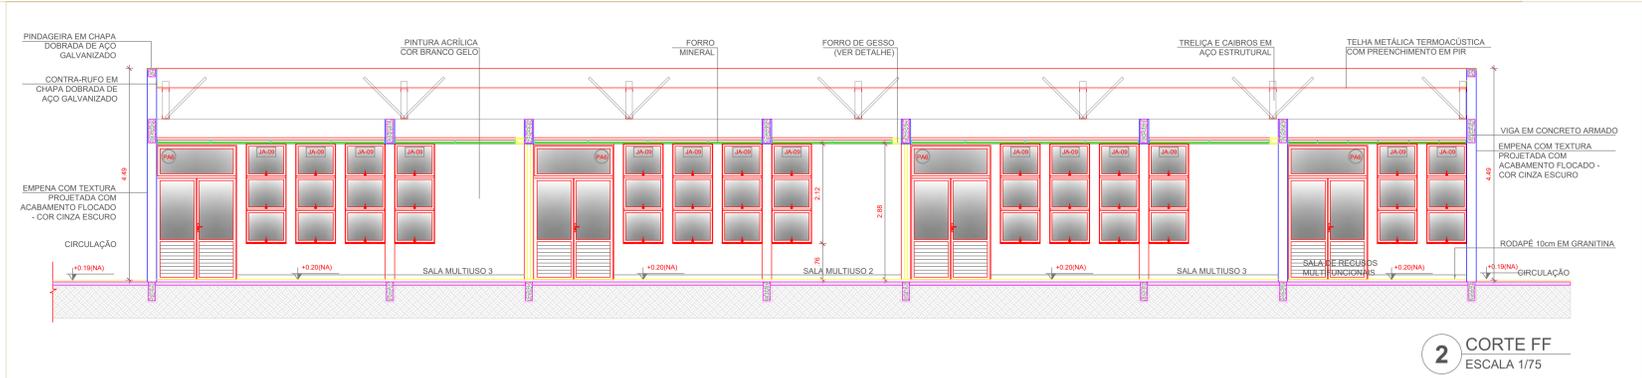
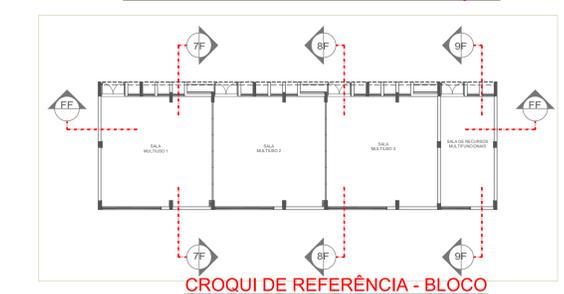


NOTAS

- MEDIDAS E NÍVEIS EM METROS;
- VERIFICAR POSIÇÃO EXATA DOS PILARES NO PROJETO ESTRUTURAL;
- VERIFICAR DETALHES CONSTRUTIVOS PERTINENTES NAS FRANCHAS DE DETALHAMENTO;
- EM CASO DE CONFLITO DE INFORMAÇÕES ENTRE O PROJETO GRÁFICO E O MEMORIAL DESCRITIVO, PREVALECE A INFORMAÇÃO CONTIDA NOS DESENHOS;
- ALTERAÇÕES NESTE PROJETO SOMENTE COM AUTORIZAÇÃO EXPRESSA DO FNDE

REFERÊNCIAS:

- PLANILHA DE QUANTITATIVOS
- MEMORIAL DESCRITIVO E ESPECIFICAÇÕES TÉCNICAS (MARCAS/ FABRICANTES DE MATERIAIS RELACIONADOS AOS PROJETOS CONSTITUEM-SE APENAS COMO REFERÊNCIA. O FNDE NÃO DIRECIONA A ESCOLHA DE MARCAS E NÃO MANTÉM CADASTRO DE FABRICANTES).

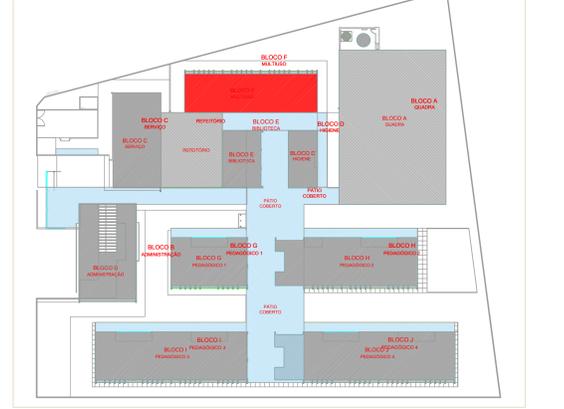

ESPECIFICAÇÕES		LEGENDA	
PISO	<ul style="list-style-type: none"> 1- GRANITINA COM JUNTAS PLÁSTICAS A CADA 1,00m 2- CERÂMICA 45x45 cm, PEI 5, COR BRANCO GELO, ANTIDERRAPANTE 3- CONCRETO DESEMPENADO COM JUNTAS PLÁSTICAS A CADA 1,00m 4- CONCRETO DESEMPENADO ACABAMENTO LISO E JUNTAS PLÁSTICAS A CADA 1,00m 5- BLOCO INTERTRAVADO DE CONCRETO 6- PISO GRAMA DE CONCRETO 7- ARGILA 8- GRAMADO 9- PISO INDUSTRIAL POLIDO EM CONCRETO ARMADO 	BANCADAS - B* (LxChH: medidas em metro)	<ul style="list-style-type: none"> (B01) GRANITO CINZA ANDORINHA - esp. 2 cm - 1x (0,55x1,60x0,80) - VEST. ALUNOS (ÁREA EXTERNA) (B02) GRANITO CINZA ANDORINHA - esp. 2 cm - 2x (0,55x1,35x0,80) - VEST. FEM. E MASC. ALUNOS (INTERNO) (B03) GRANITO CINZA ANDORINHA - esp. 2 cm - 7x (0,55x2,40x0,80) - LAVA MÃOS PÁTIO, SANIT. AL. E REF. (B04) GRANITO CINZA ANDORINHA - esp. 2 cm - 1x (0,55x2,50x0,80) - SALA REUNIÃO/PROFESSORES (B05) GRANITO CINZA ANDORINHA - esp. 2 cm - 4x (0,35x0,95x0,75x0,80) - SANIT. ACCESS*, FEM. MAS. ADULTO (B06) GRANITO CINZA ANDORINHA - esp. 2 cm - 2x (0,55x0,30x0,80) - VESTIÁRIOS FUNCIONÁRIOS (B07) GRANITO CINZA ANDORINHA - esp. 2 cm - 1x (0,55x2,40x0,80) - COPA (B08) GRANITO CINZA ANDORINHA - esp. 2 cm - 1x (0,70x4,05x0,80) - VARANDA DE SERVIÇO (B09) GRANITO CINZA ANDORINHA - esp. 2 cm - 1x (0,60x3,20x0,90) + 0,60x3,80x0,90 + 0,60x3,20x0,90 - COZINHA (verduras e carnes) (B10) GRANITO CINZA ANDORINHA - esp. 2 cm - 1x (0,60x3,20x0,90) + 0,60x1,70x0,90 - COZINHA (sucos) (B11) GRANITO CINZA ANDORINHA - esp. 2 cm - 1x (0,60x3,80x0,90) + 0,60x2,52x0,90 + 0,60x2,10x0,80 + 0,60x3,50x0,80 - COZINHA (distribuição) (B12) GRANITO CINZA ANDORINHA - esp. 2 cm - 1x (0,60x2,50x0,90) + 0,60x1,70x0,90 + 0,60x2,10x0,80 + 0,60x2,05x0,90 - COZINHA (recepção local/ lavagem) (B13) GRANITO CINZA ANDORINHA - esp. 2 cm - 13x (0,50x3,60x0,80) - SALAS DE AULA
PAREDE	<ul style="list-style-type: none"> 1- PINTURA ACRÍLICA COR BRANCO GELO SOBRE MASSA CORRIDA 2- PINTURA ACRÍLICA COR BRANCO GELO COM RODAPÉ DE MADEIRA (15cm) FIXADO A 0,60m DO PISO (ver alturas nas ampliações) 3- CERÂMICA COR BRANCO GELO DO PISO AO TETO 4- CERÂMICA COR BRANCO GELO COM FAIXA DE PASTILHA CERÂMICA COR LARANJA NA PARTE INFERIOR E SUPERIOR, ACIMA PINTURA ACRÍLICA COR BRANCO GELO (ver alturas nas ampliações) 5- PASTILHA CERÂMICA COR CINZA DO PISO AO TETO 6- PASTILHA CERÂMICA COR CINZA ATÉ H=0,90m, ACIMA PINTURA ACRÍLICA COR CINZA CLARO (ver ampliações) 7- PINTURA ACRÍLICA COR CINZA CLARO SOBRE REBOCCO LISO 8- PINTURA ACRÍLICA COR LARANJA SOBRE REBOCCO LISO 	DIVISÓRIAS*	<ul style="list-style-type: none"> (D01) GRANITO CINZA ANDORINHA - esp. 20 mm - SANITÁRIOS E VESTIÁRIOS ALUNOS (D02) DIVISÓRIA ARTICULADA EM MDF COM LAMINADO MELAMÍNICO BRANCO - 12x (1,15x2,88x0,07) - MULTIUSO
TETO	<ul style="list-style-type: none"> 1- FORRO DE GESSO ACOTONADO COM MASSA CORRIDA E PINTURA PVA COR BRANCO NEVE 2- FORRO EM FIBRA MINERAL REMOVÍVEL COM ESTRUTURA DE ALUMÍNIO NATURAL 3- FORRO METÁLICO COLMÉIA 4- LAJE DE CONCRETO 	BANCO - BC* (LxChH: medidas em metro)	<ul style="list-style-type: none"> (BC01) BANCO: ALVENARIA/ ASSENTO: CONCRETO PRÉ-MOLDADO - 13x (0,50x3,50x0,45) - HALL S. AULA, PÁTIO (BC02) BANCO: ALVENARIA/ ASSENTO: CONCRETO PRÉ-MOLDADO - 3x (0,50x6,00x0,45) - PLAY_PÁTIO, CIRCUL. (BC03) BANCO: ALVENARIA REVESTIDO COM PASTILHA CERÂMICA - 2x (0,40x3,85x0,45) - VESTIÁRIOS ALUNO
OBSERVAÇÕES:	<ul style="list-style-type: none"> * VER AMPLIAÇÕES E DETALHES ESPECÍFICOS ** DISTÂNCIA ENTRE PARTELEIRAS MÚLTIPLAS= 0,40m *** VER MAPA DE ESQUADRIAS 		

Nº	DATA	DESCRIÇÃO
CONTROLE DE REVISÕES		

FNDE Fundo Nacional de Desenvolvimento da Educação

MINISTÉRIO DA EDUCAÇÃO

PROJETO PADRÃO - FNDE

PROPRIETÁRIO: PROPRIETÁRIO

ENDEREÇO: ENDEREÇO

MUNICÍPIO - UF: MUNICÍPIO

PROPRIETÁRIO

RESP. TÉCNICO: CREA

AUTOR DO PROJETO: CAU

DLFO: CREA

RA

OBSERVAÇÕES:

ESCOLA 13 SALAS DE AULA - MODELO TÉRREO

PROJETO DE ARQUITETURA

COORDENAÇÃO: CGEST - Coordenação Geral de Infraestrutura Educacional

DESCRIÇÃO-1: DESCRIÇÃO-2: DESCRIÇÃO-3

PE-AR

FRANCHA: 00/00

REVISÃO: R-01, R-02, R-03

ESCALA: ESCALA

DATA EMISSÃO: DATA

DESENHO