




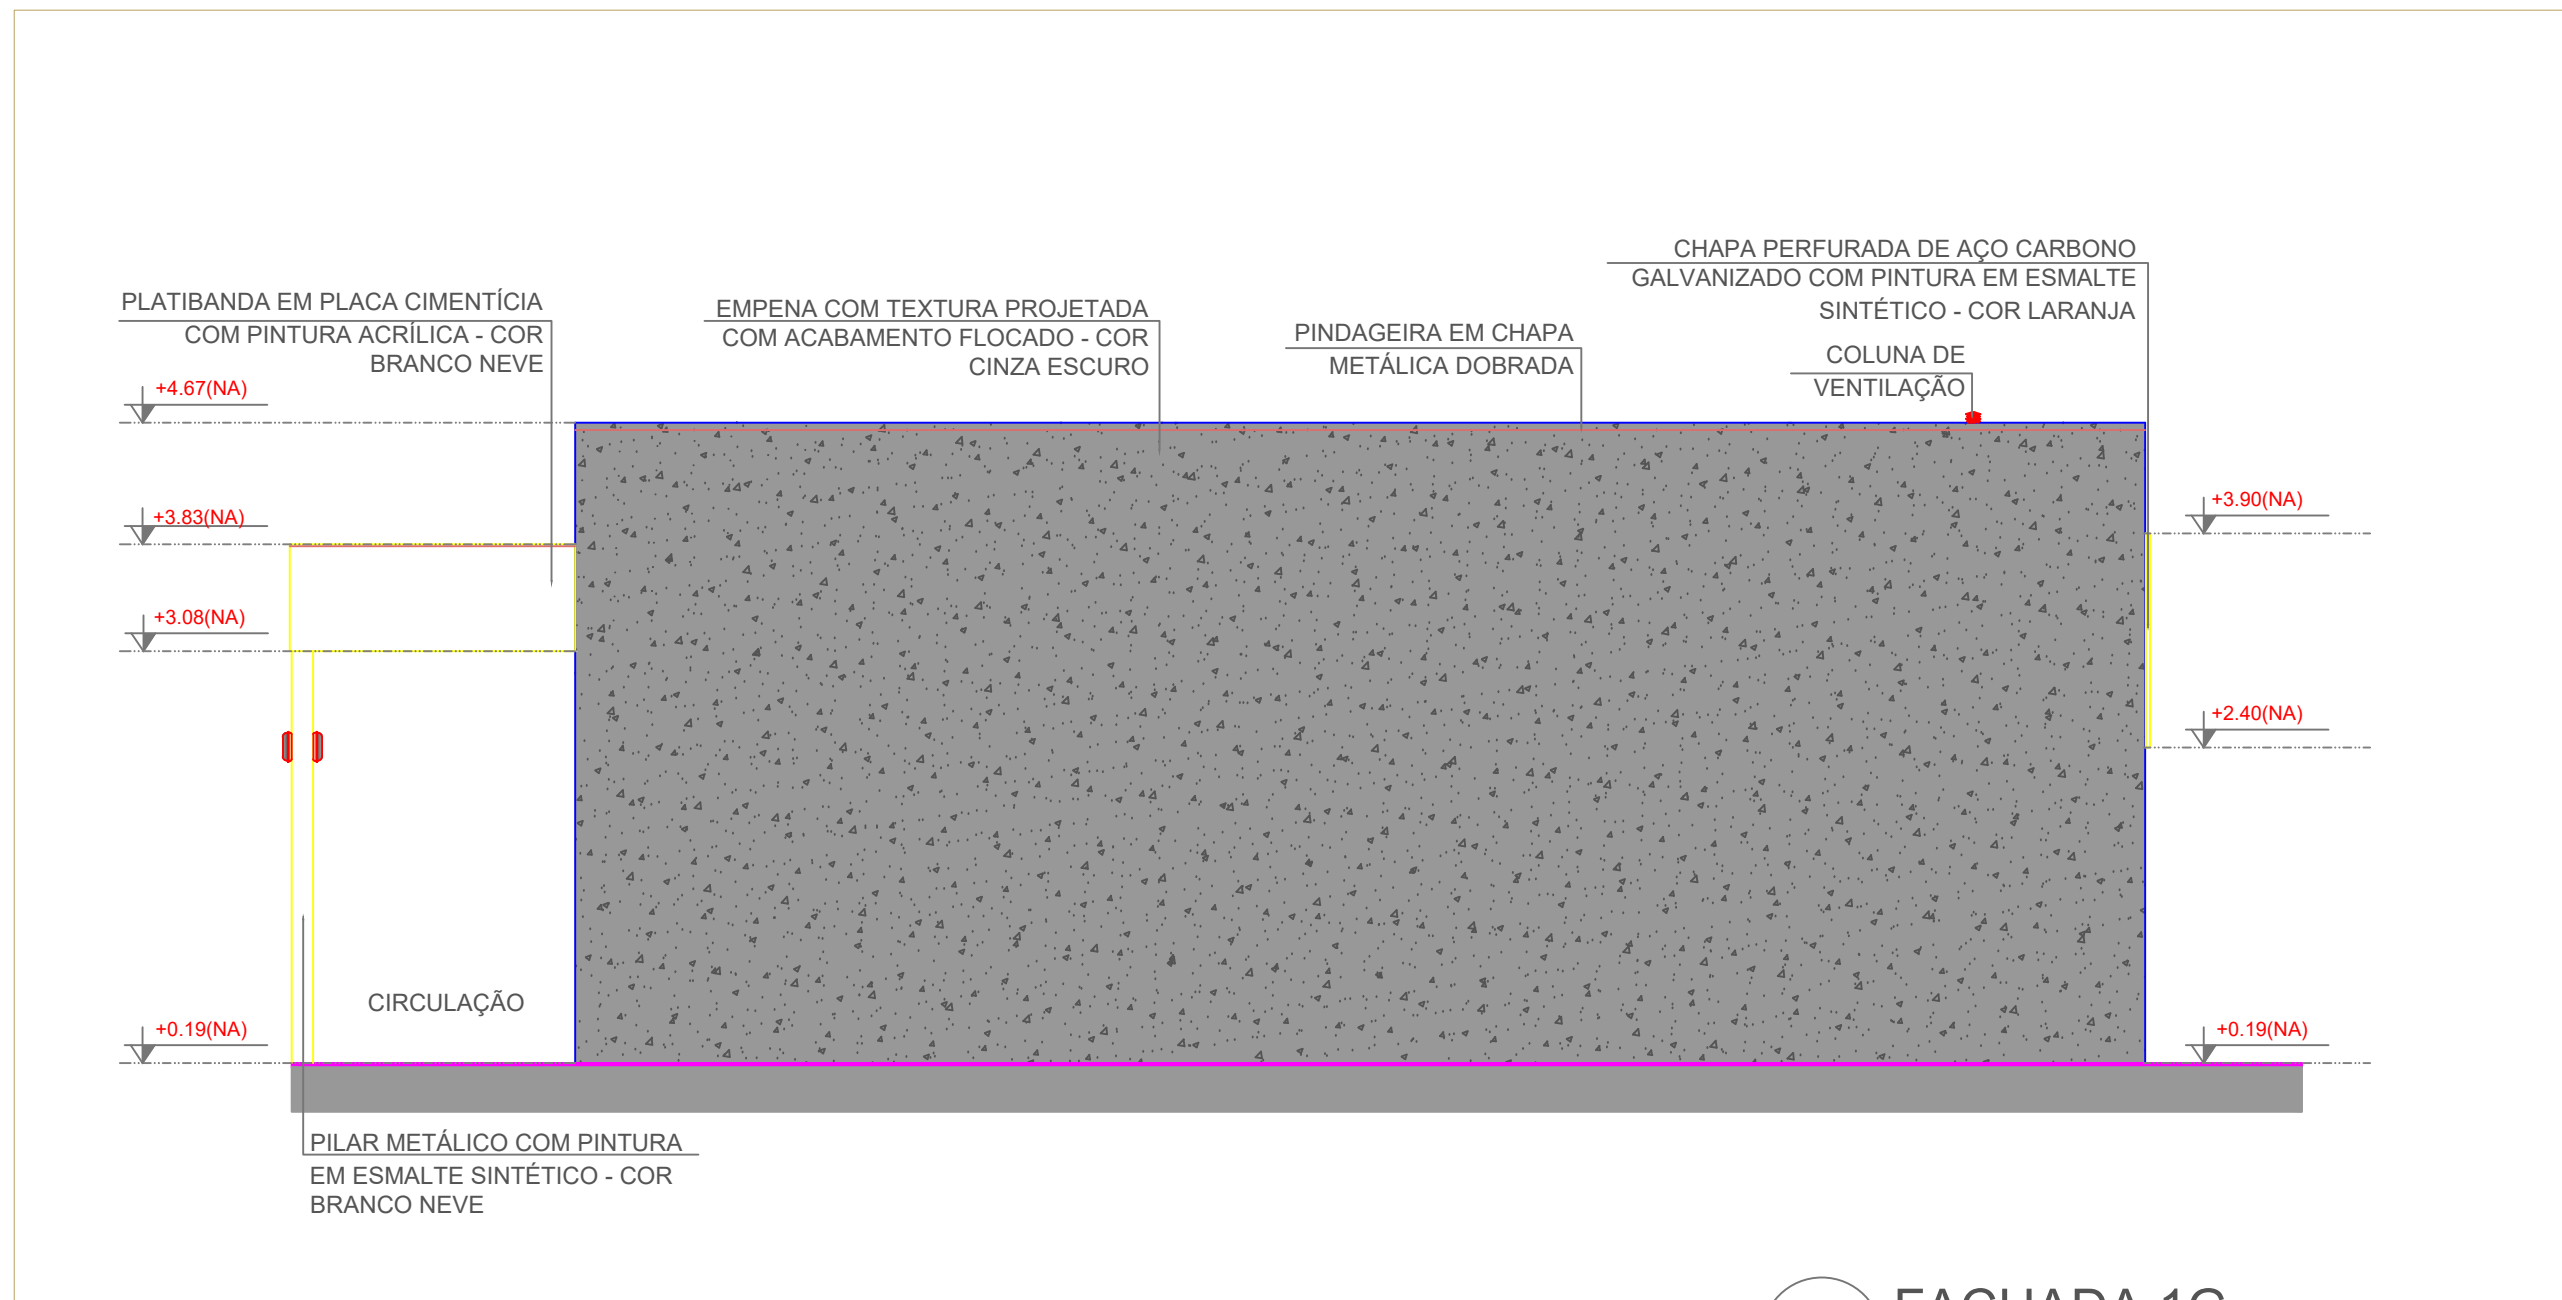


1 FACHADA 1G
ESCALA 1/75

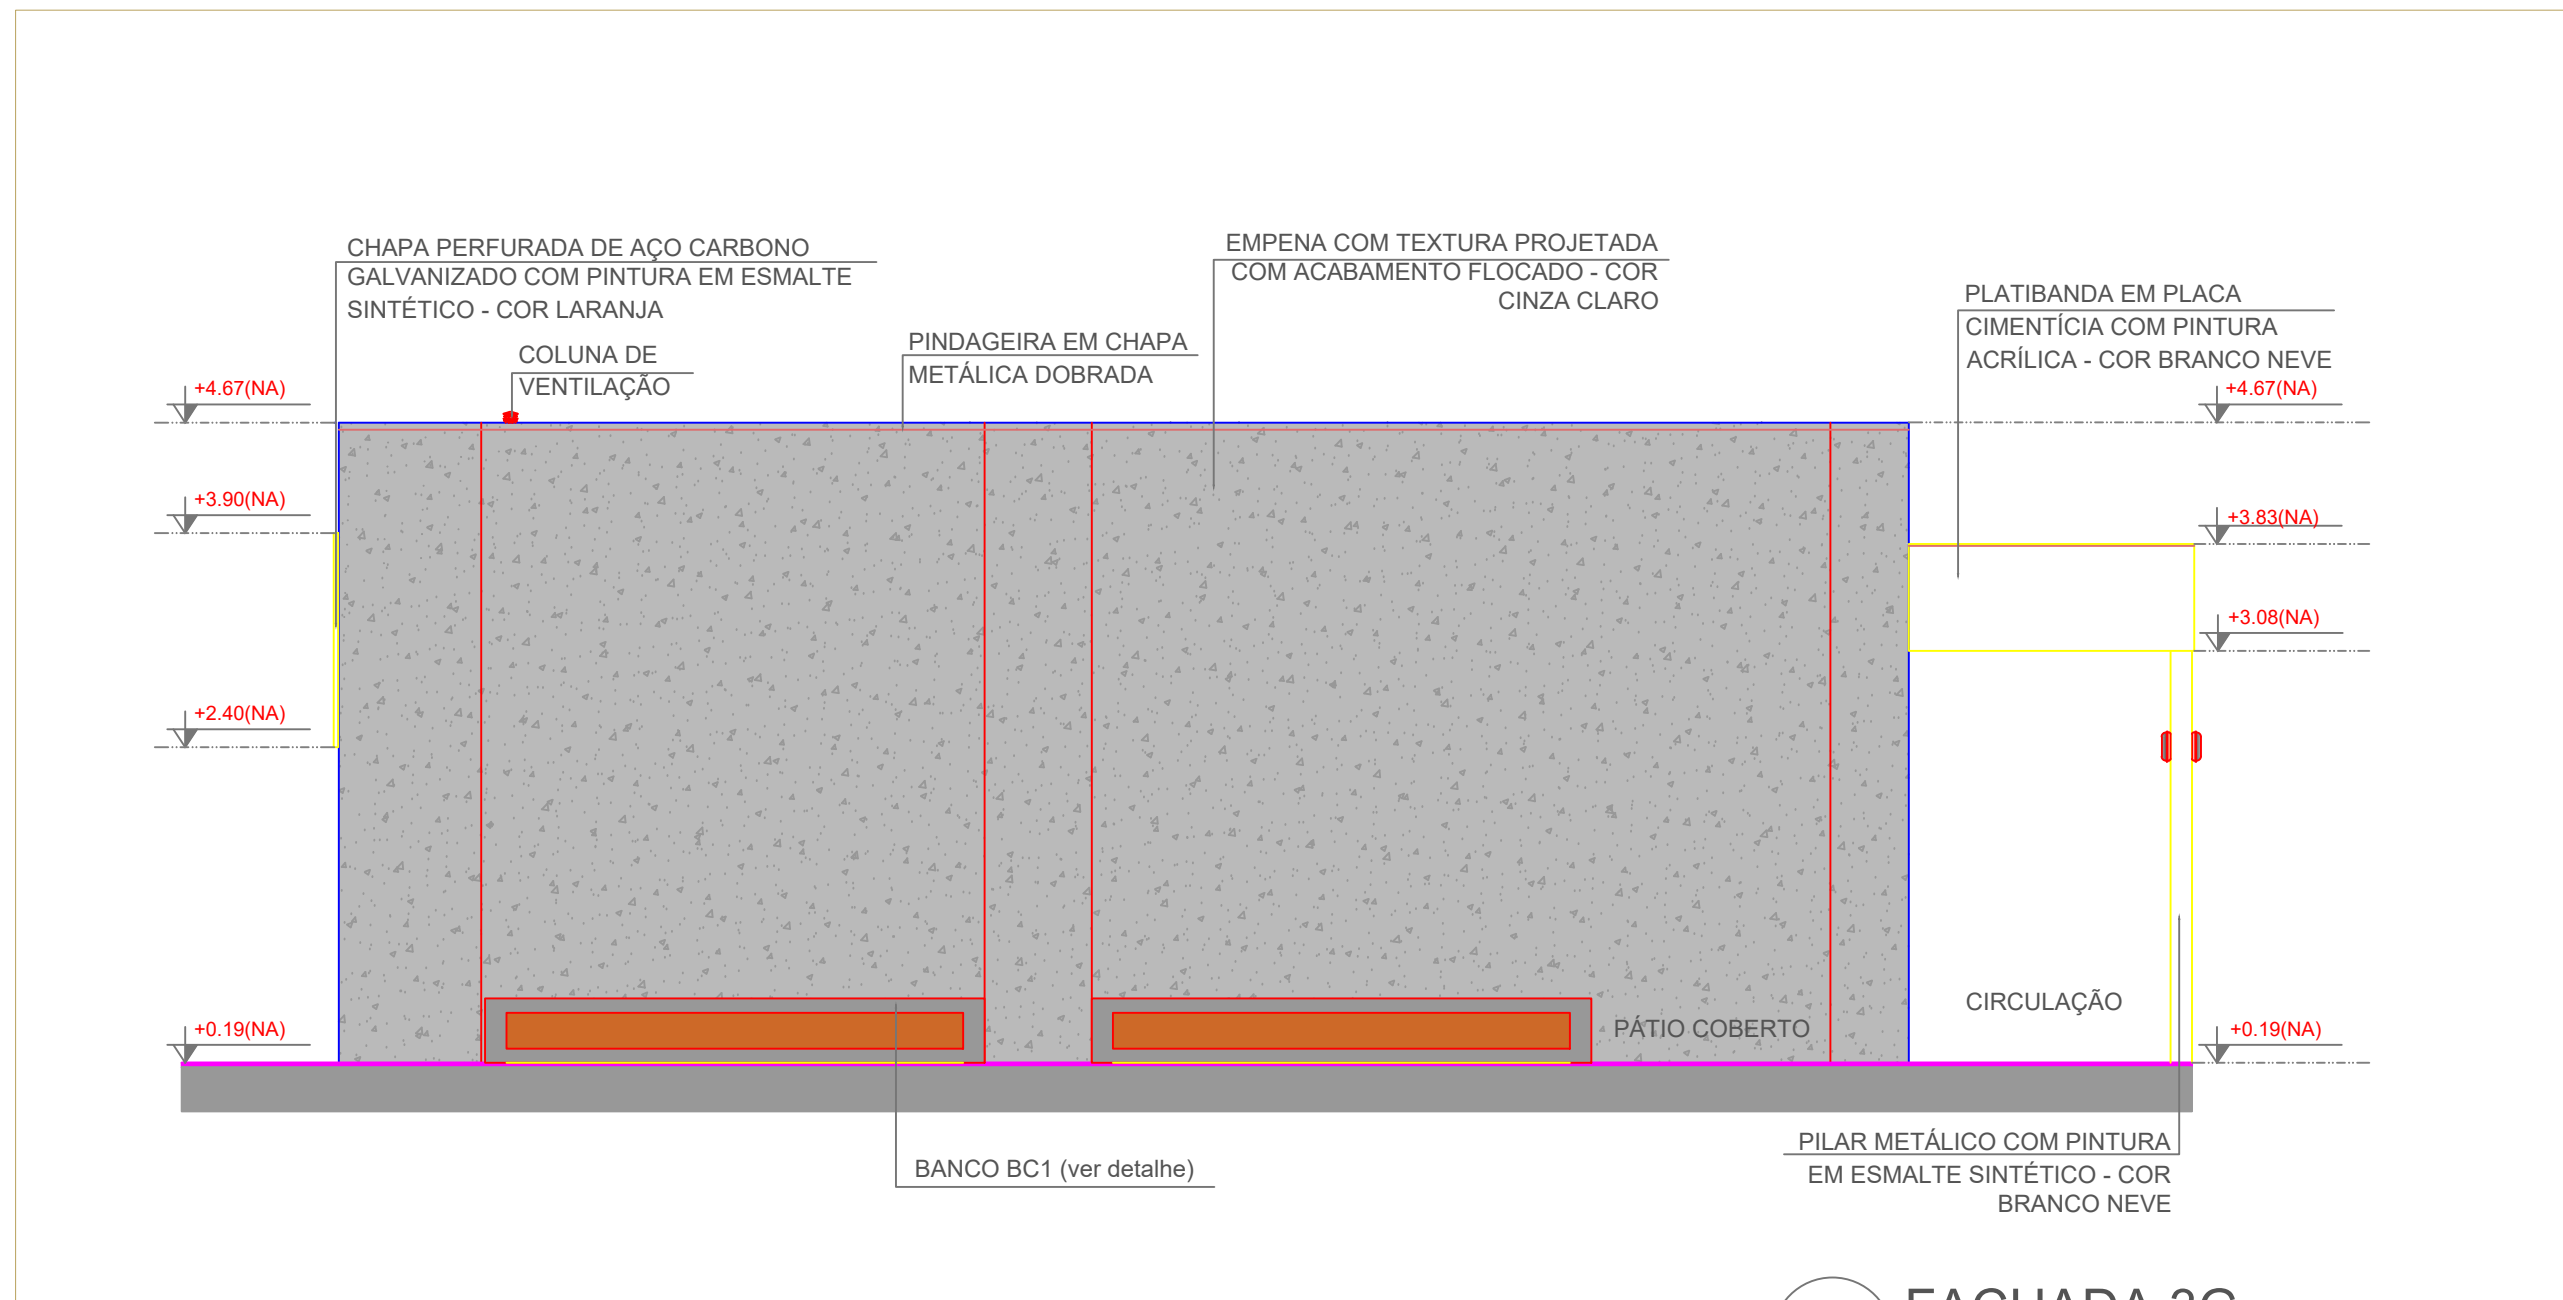


2 FACHADA 3G
ESCALA 1/75

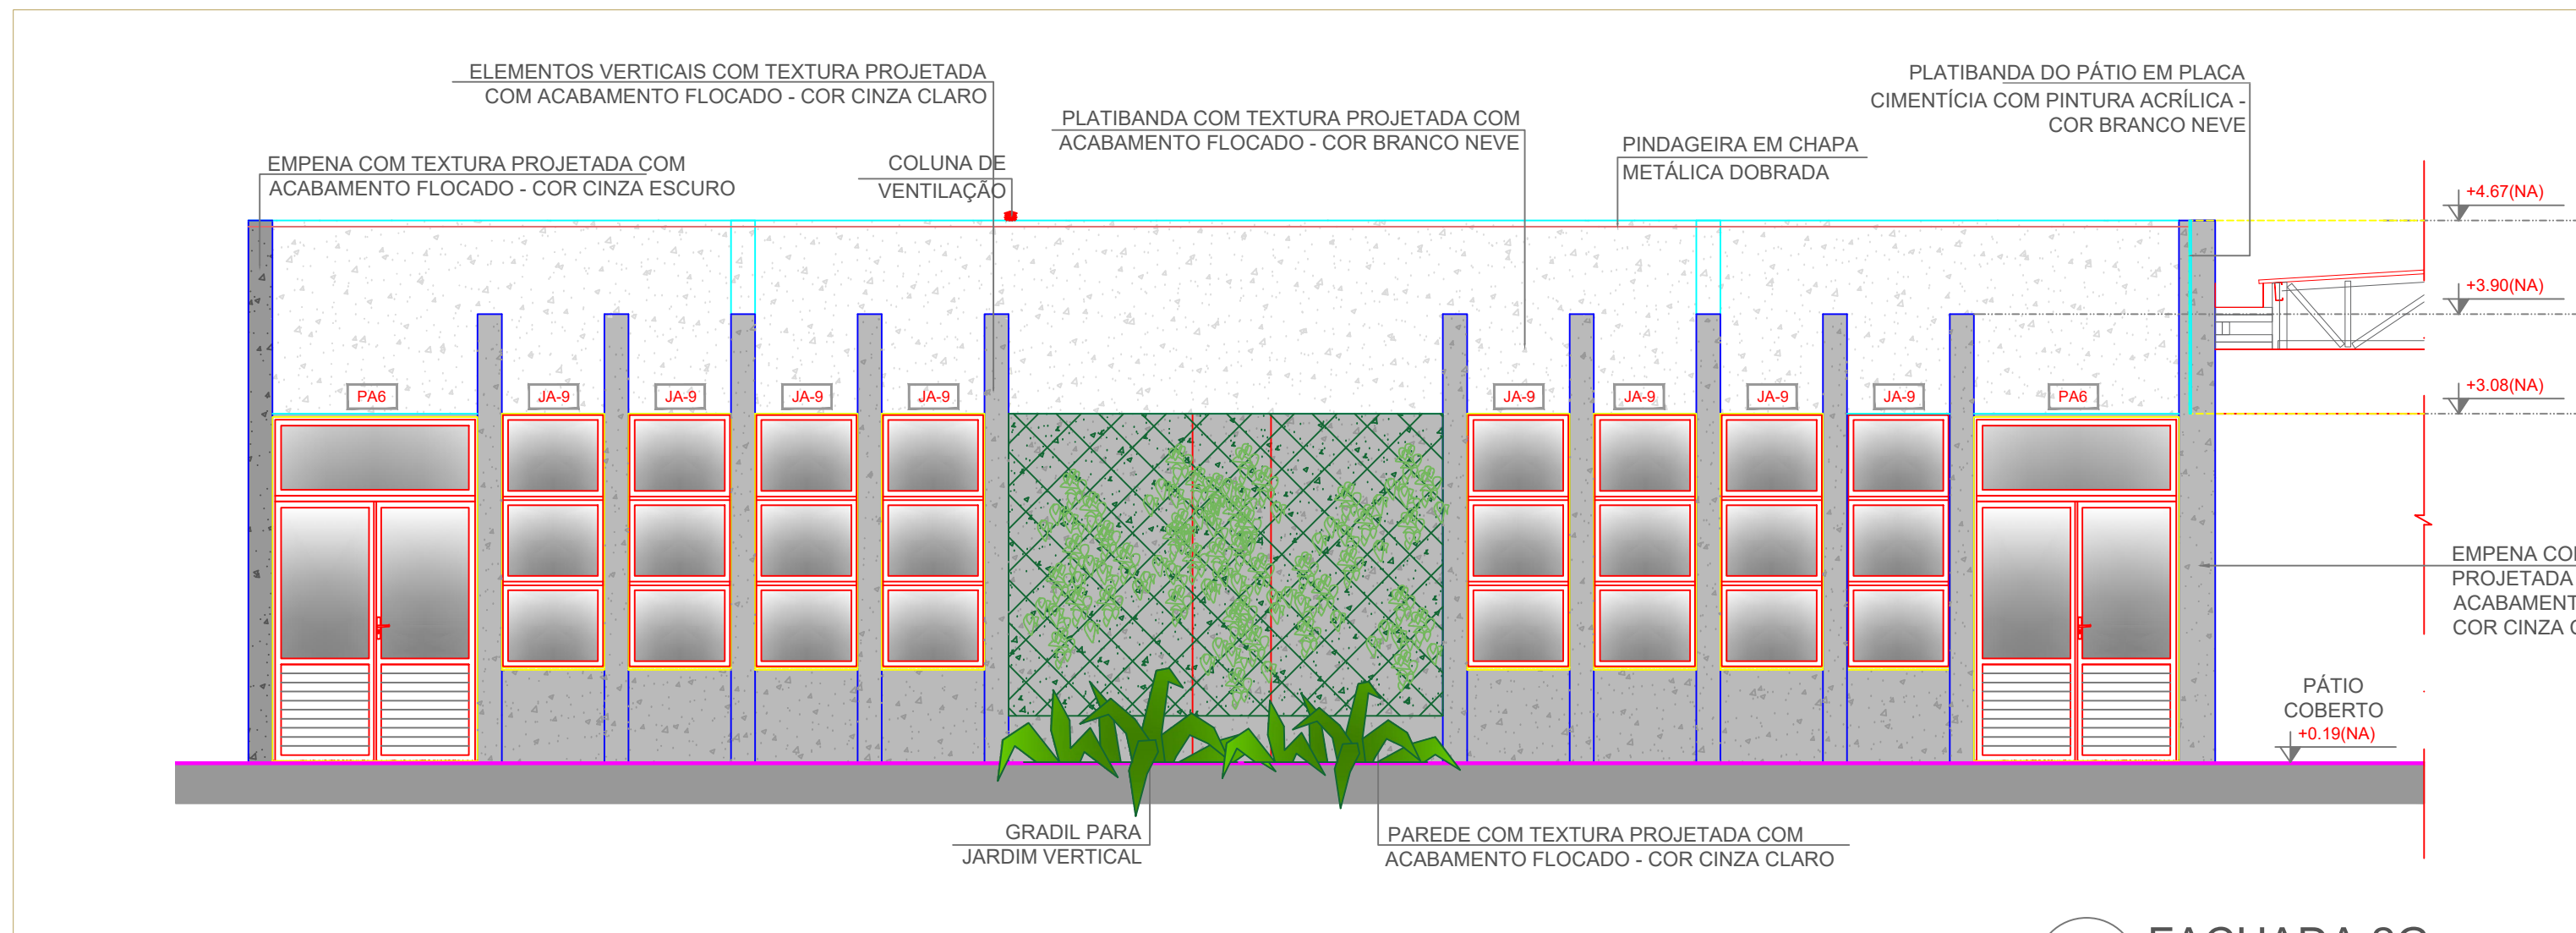


3 FACHADA 2G
ESCALA 1/75

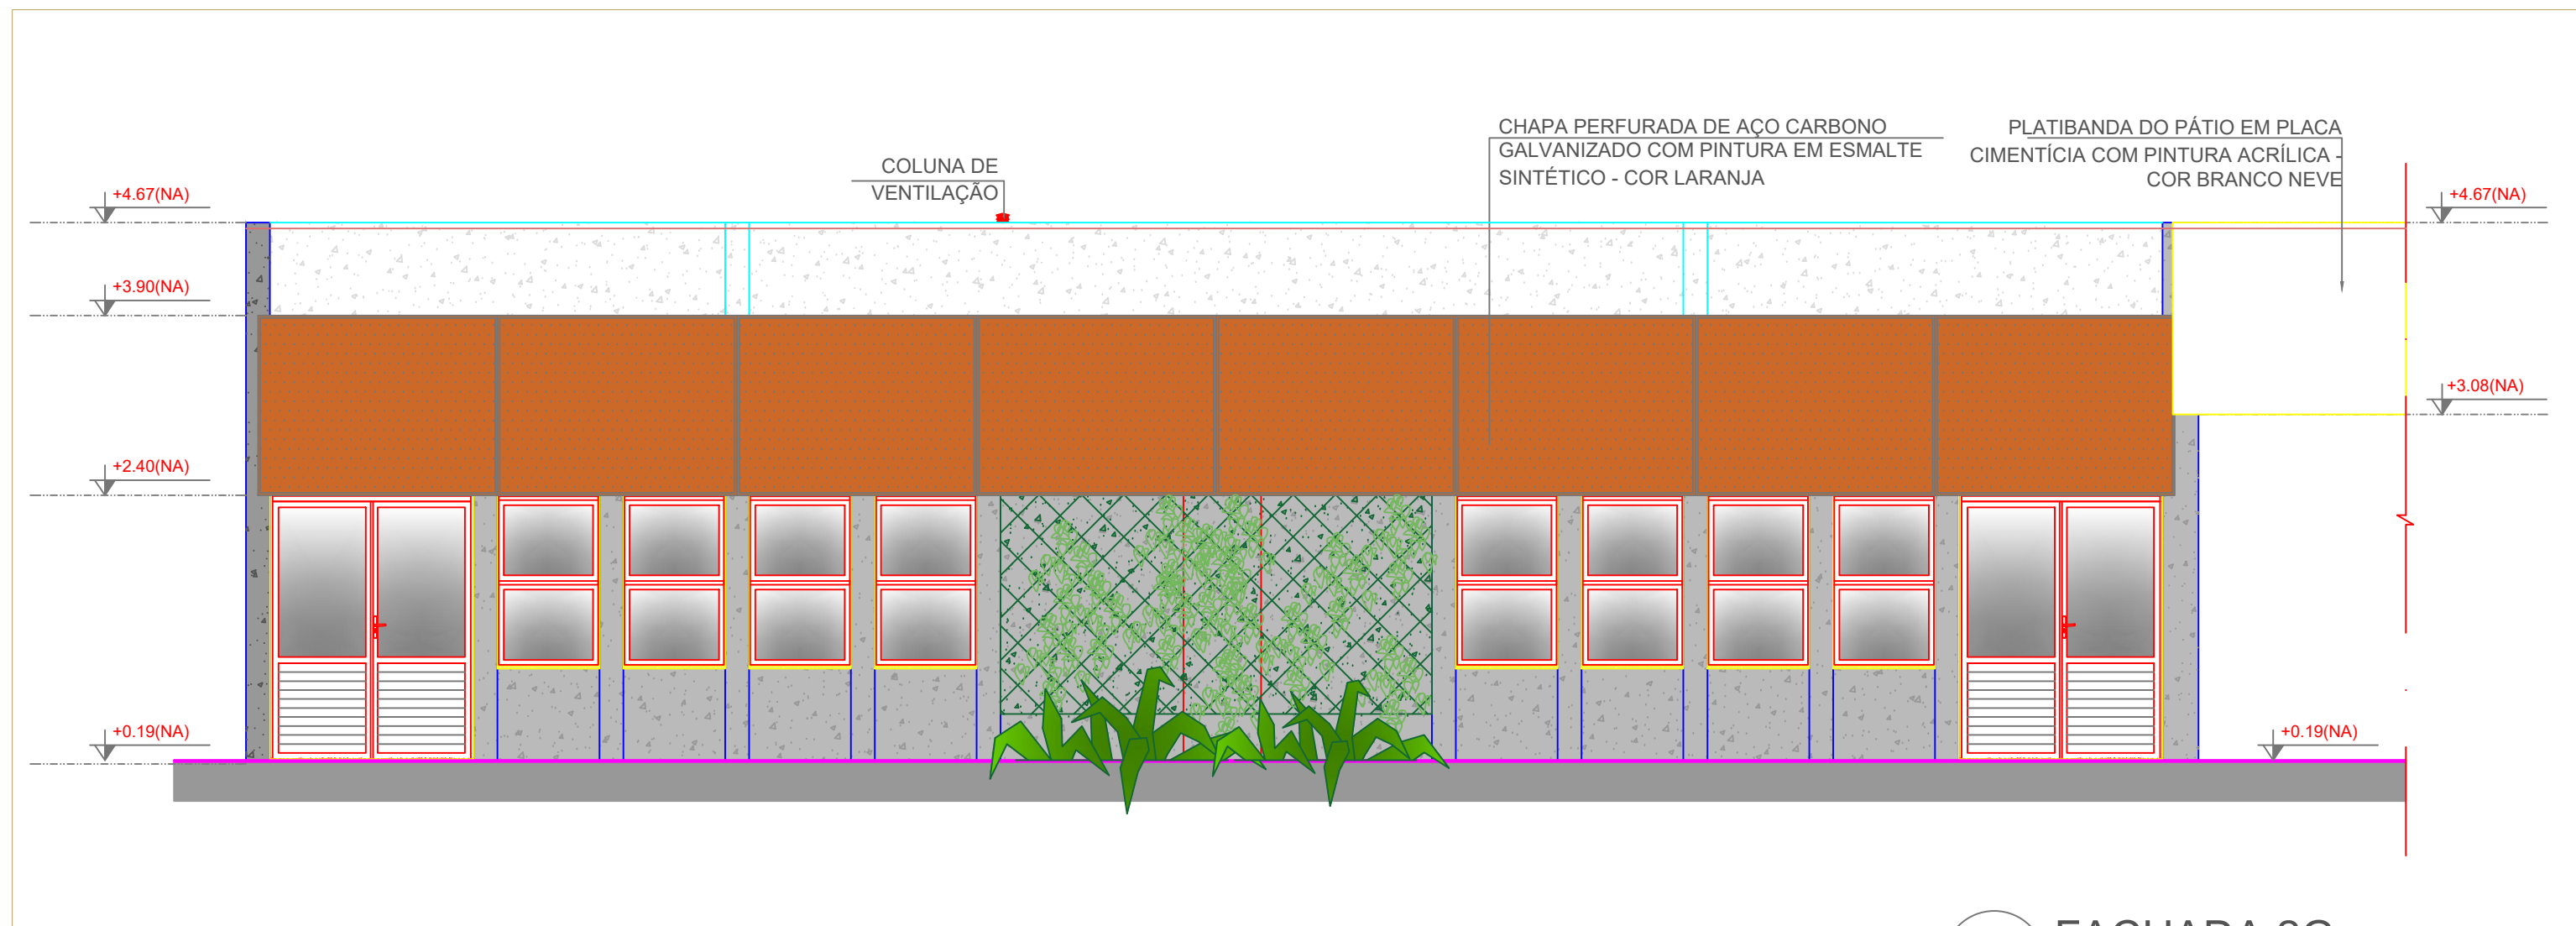


4 FACHADA 2G
ESCALA 1/75

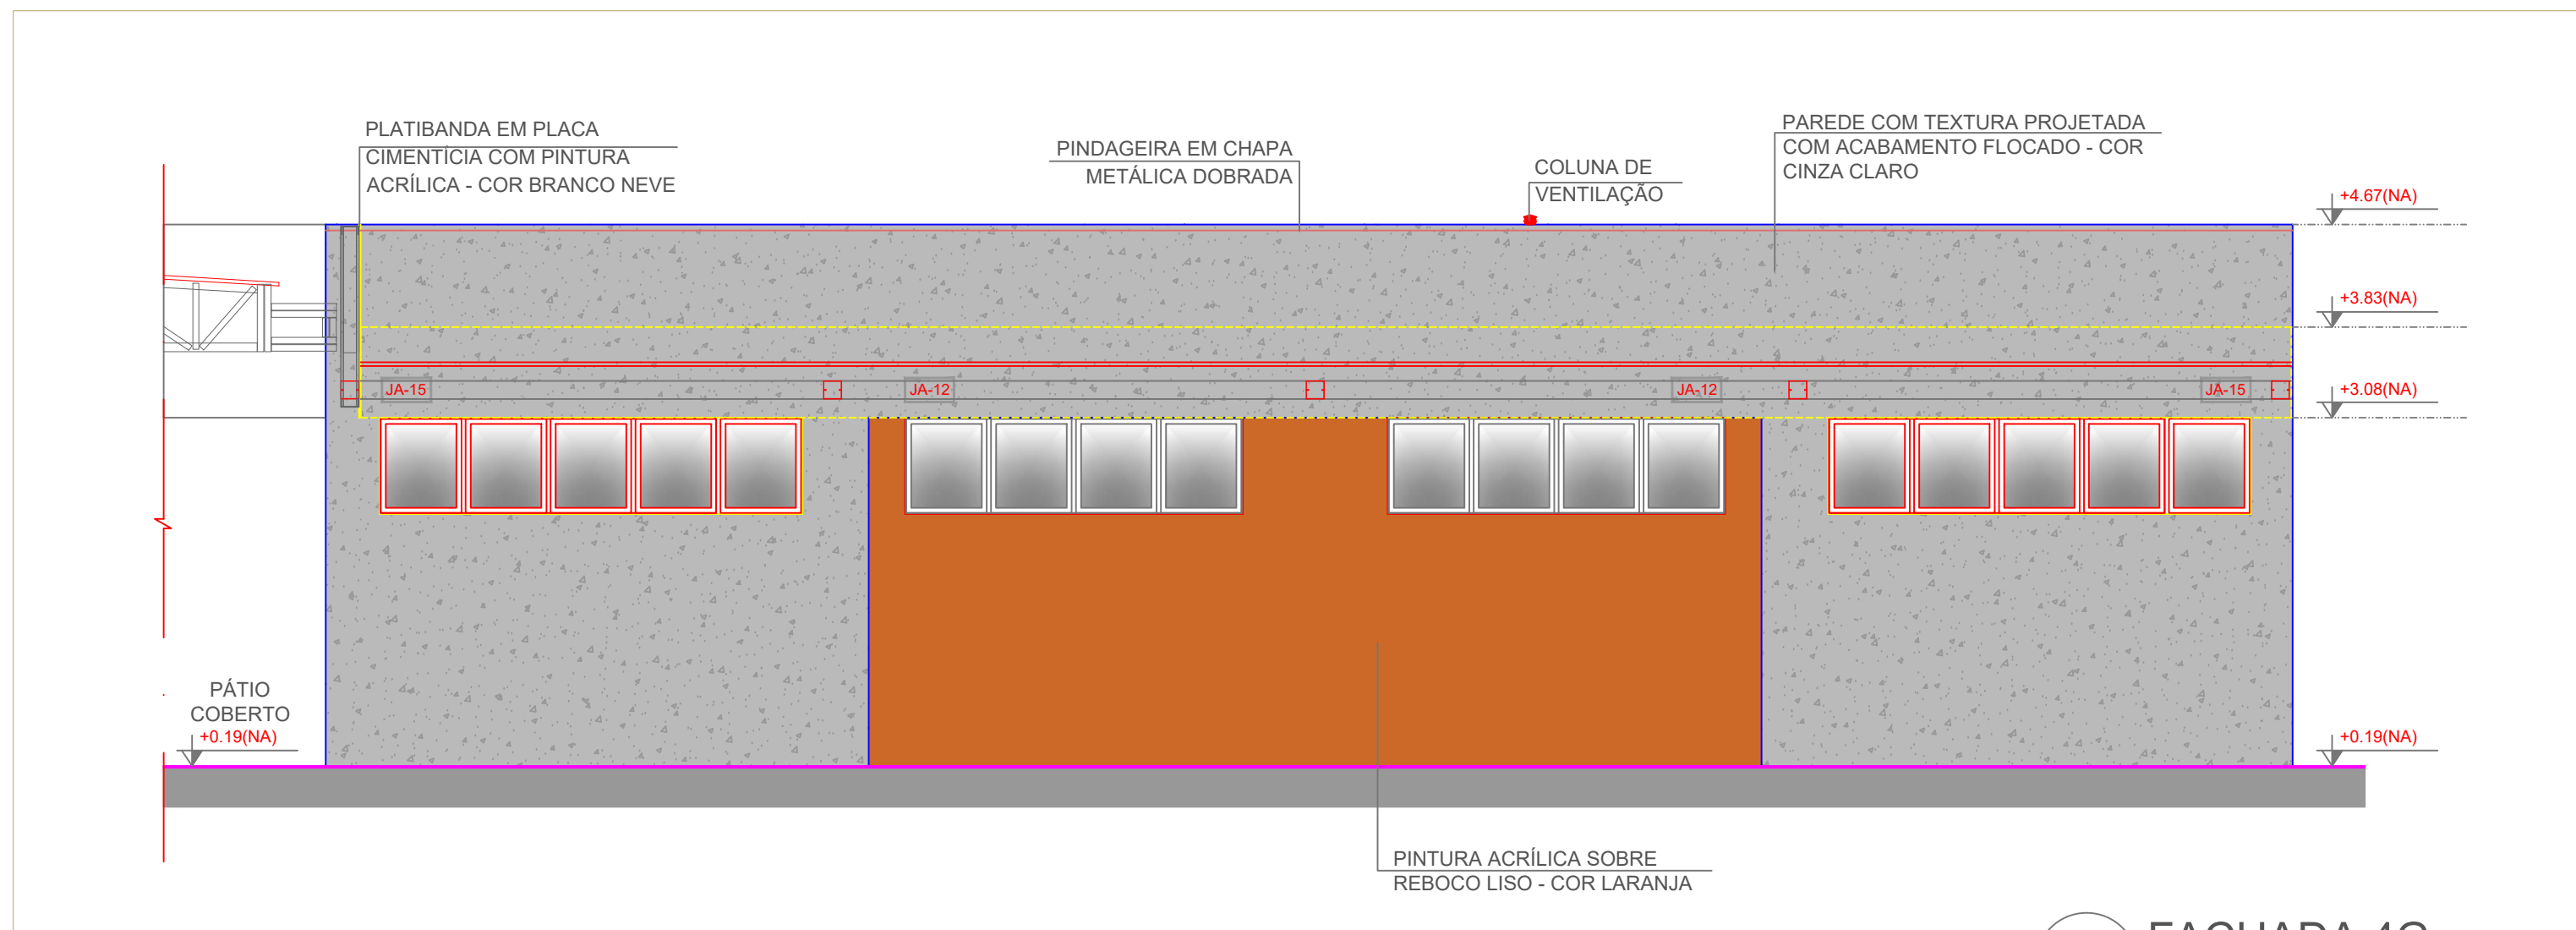

5 FACHADA 4G
ESCALA 1/75

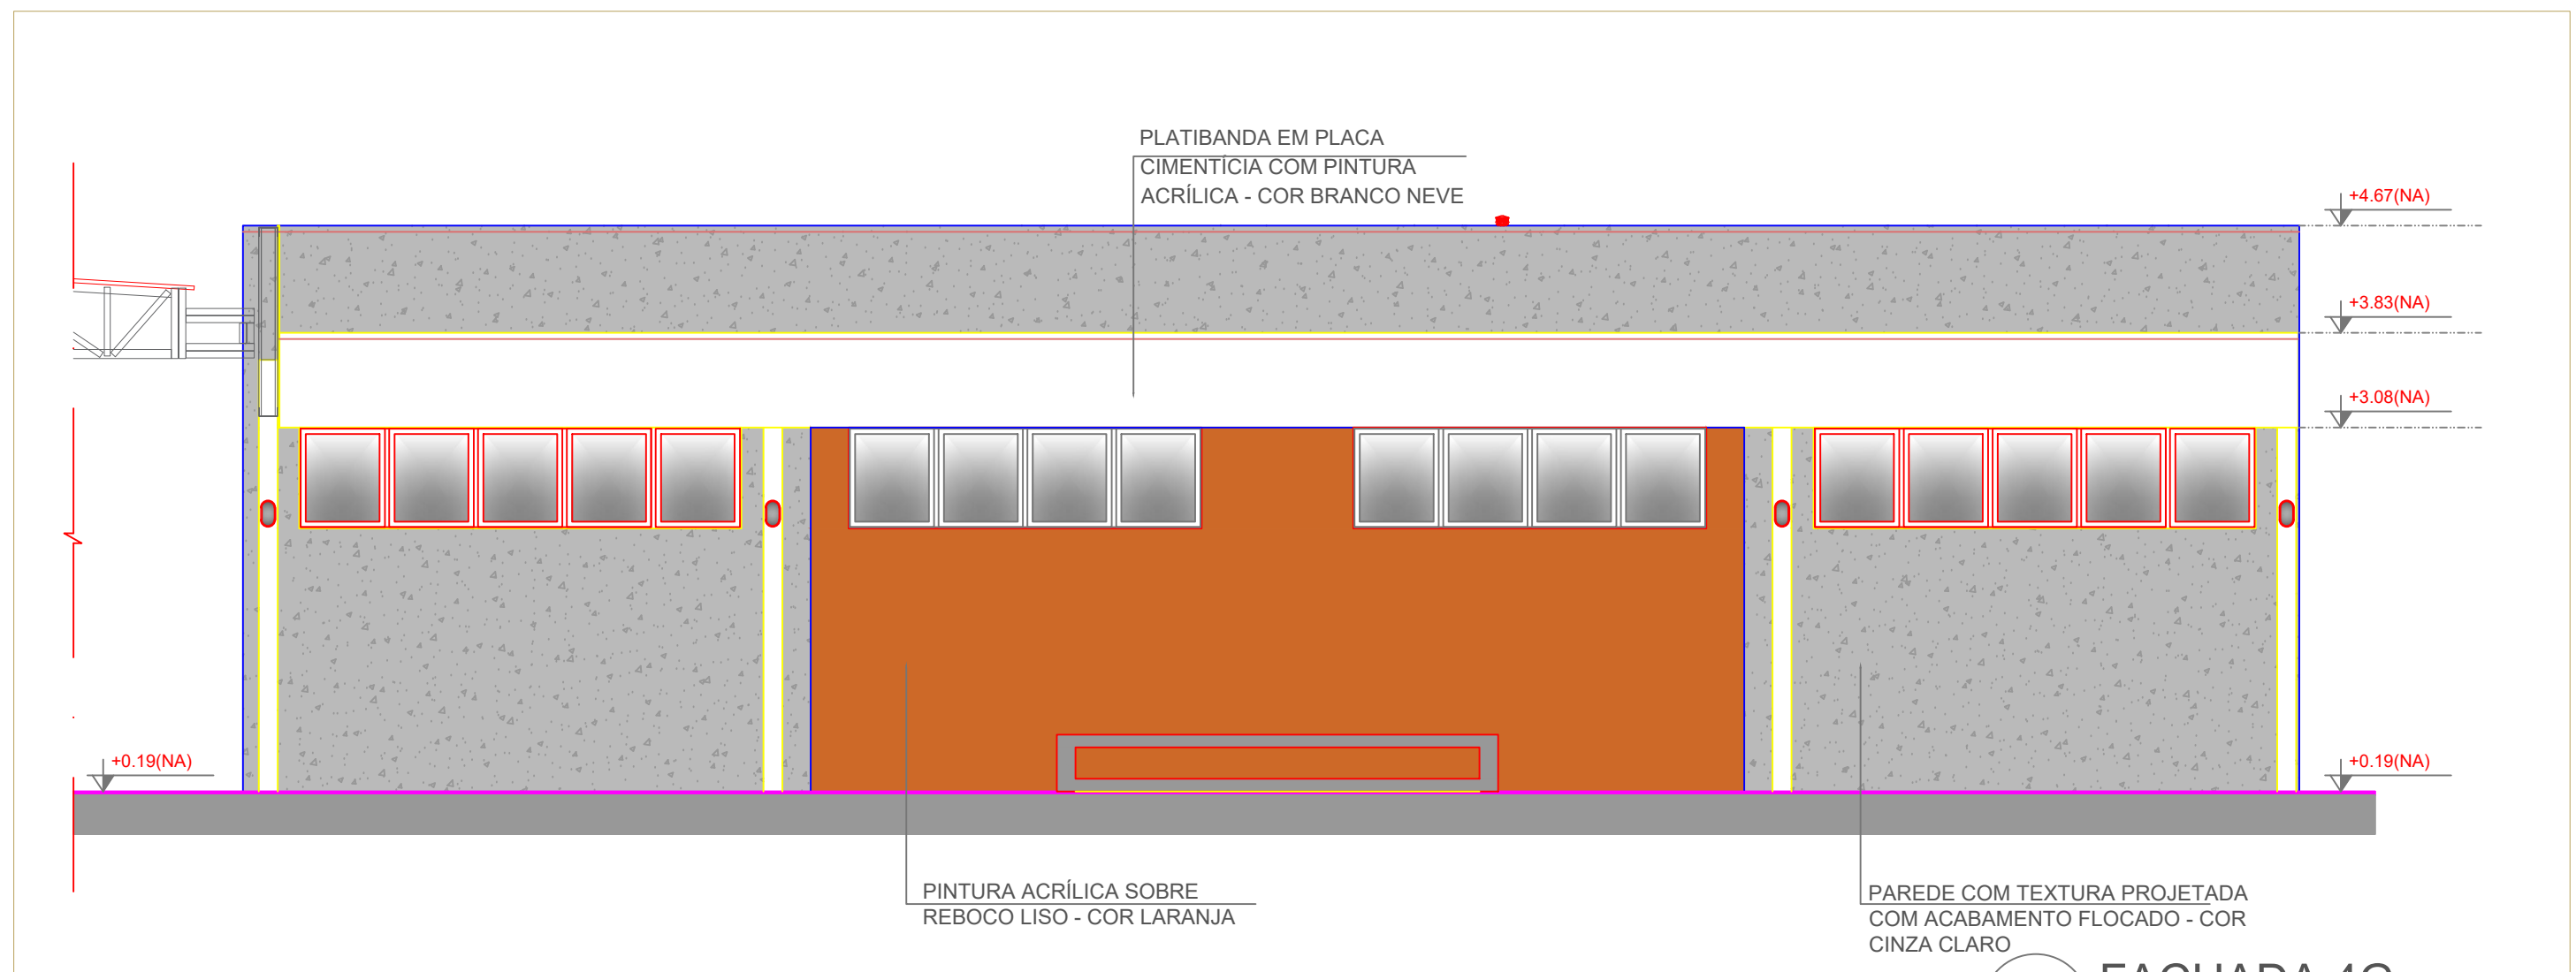


6 FACHADA 4G
ESCALA 1/75

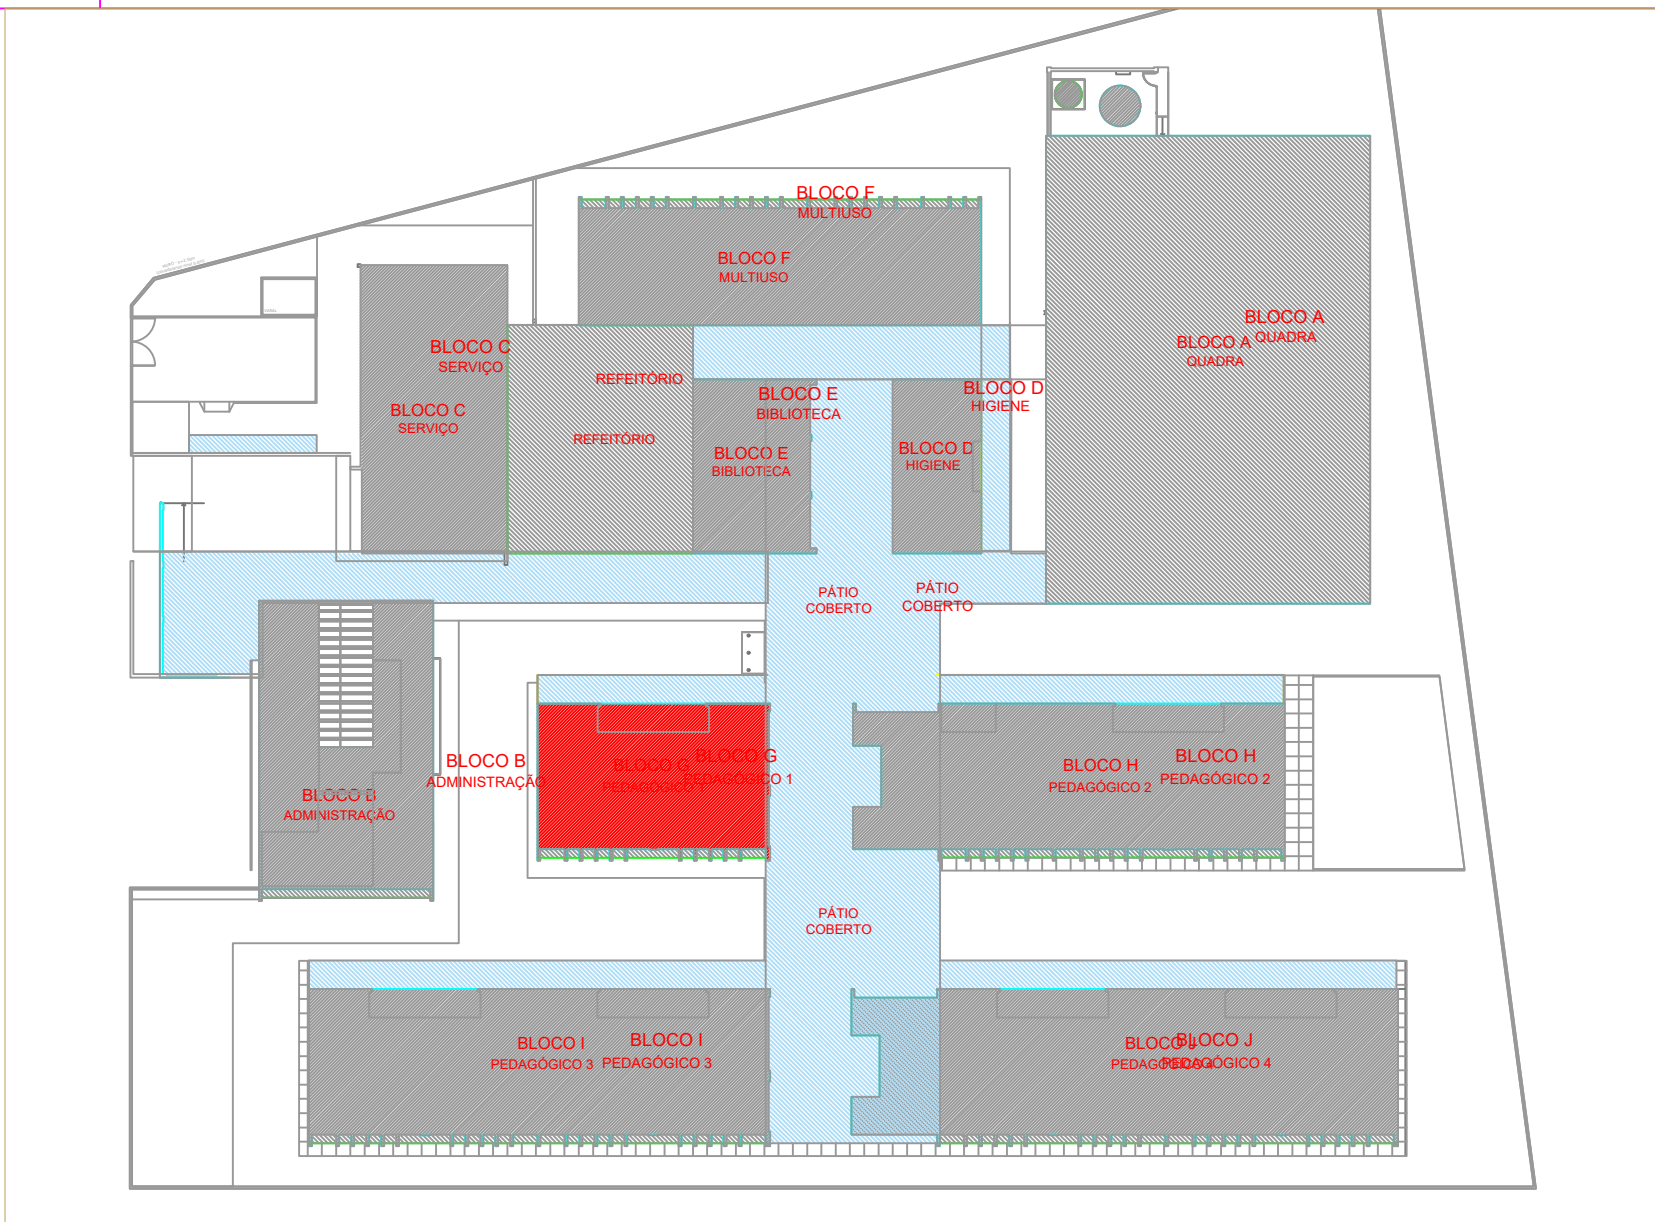

CROQUI DE REFERÊNCIA - IMPLANTAÇÃO

NOTAS	LEGENDA SIMBOLÓGICA
- MEDIDAS E NÍVEIS EM METROS; - VERIFICAR POSIÇÃO EXATA DOS PILARES NO PROJETO ESTRUTURAL; - VERIFICAR DETALHES CONSTRUTIVOS PERTINENTES NAS PRANCHAS DE DETALHAMENTO; - EM CASO DE CONFLITO DE INFORMAÇÕES ENTRE O PROJETO GRÁFICO E O MEMORIAL DESCRITIVO, PREVALECE A INFORMAÇÃO CONTIDA NOS DESENHOS; - ALTERAÇÕES NESTE PROJETO SOMENTE COM AUTORIZAÇÃO EXPRESSA DO FNDE	- GRADIL METÁLICO PARA JARDIM VERTICAL - PASTILHA CERÂMICA (10x10) - COR CINZA CLARO, ACABAMENTO ACETINADO (ATÉ O TETO) - PASTILHA CERÂMICA (10x10) - COR CINZA CLARO, ACABAMENTO ACETINADO (H=0,90m) + PINTURA ACRÍLICA SOBRE REBOCO LISO - COR CINZA CLARO (ACIMA DE 0,90m) - TEXTURA PROJETADA COM ACABAMENTO FLOCADO - COR BRANCO NEVE - TEXTURA PROJETADA COM ACABAMENTO FLOCADO - COR CINZA CLARO - TEXTURA PROJETADA COM ACABAMENTO FLOCADO - COR CINZA ESCURO - PINTURA ACRÍLICA SOBRE REBOCO LISO - COR LARANJA - PINTURA ACRÍLICA SOBRE REBOCO LISO - COR CINZA CLARO

CROQUI DE REFERÊNCIA
BLOCO

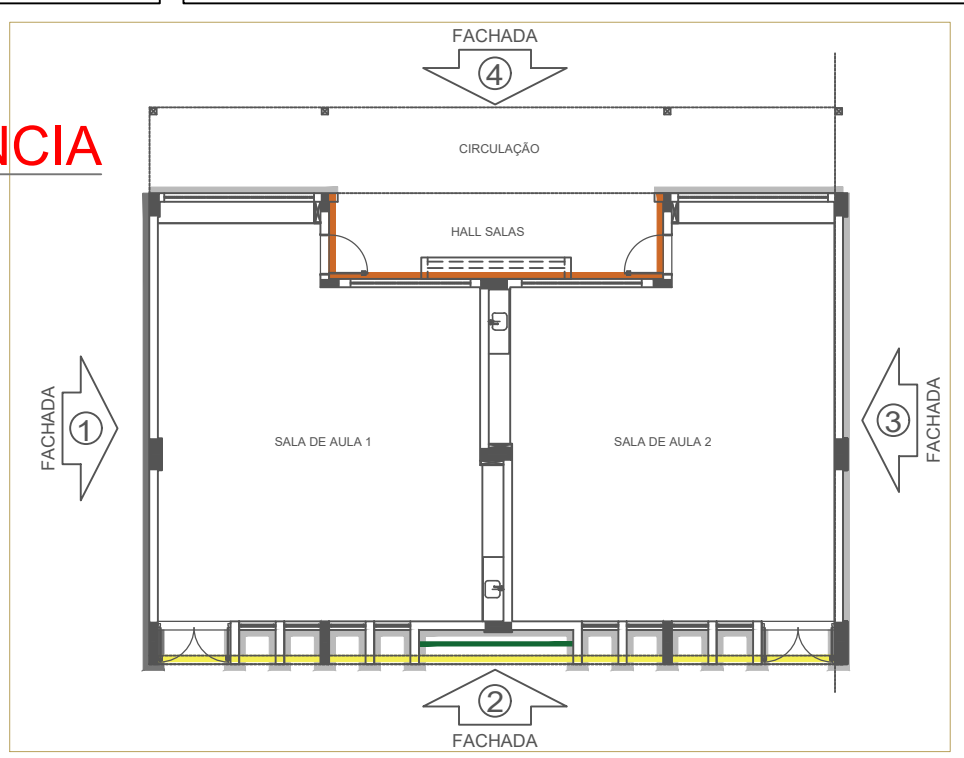

Nº	DATA	DESCRIÇÃO

CONTROLE DE REVISÕES

FNDE Fundo Nacional de Desenvolvimento da Educação		MINISTÉRIO DA EDUCAÇÃO	
PROJETO PADRÃO - FNDE			
PROPRIETÁRIO :		PROPRIETÁRIO	
ENDEREÇO:		ENDEREÇO	
MUNICÍPIO - UF:		MUNICÍPIO	
PROPRIETÁRIO			
RESP. TÉCNICO		CREA	
AUTOR DO PROJETO		CAU	
DLFO		CREA	
		RA	
OBSERVAÇÕES:			
ESCOLA 13 SALAS DE AULA - MODELO TÉRREO			
PROJETO DE ARQUITETURA			
COORDENAÇÃO		DESCRIÇÃO-1 DESCRIÇÃO-2 DESCRIÇÃO-3	
CGEST - Coordenação Geral de Infraestrutura Educacional		PE-AR	
FORMATO		REVISÃO	
DESENHO		R-01 R-02 R-03	
		ESCALA ESCALA DATA EMISSÃO DATA	
		PRANCHA 00/00	