

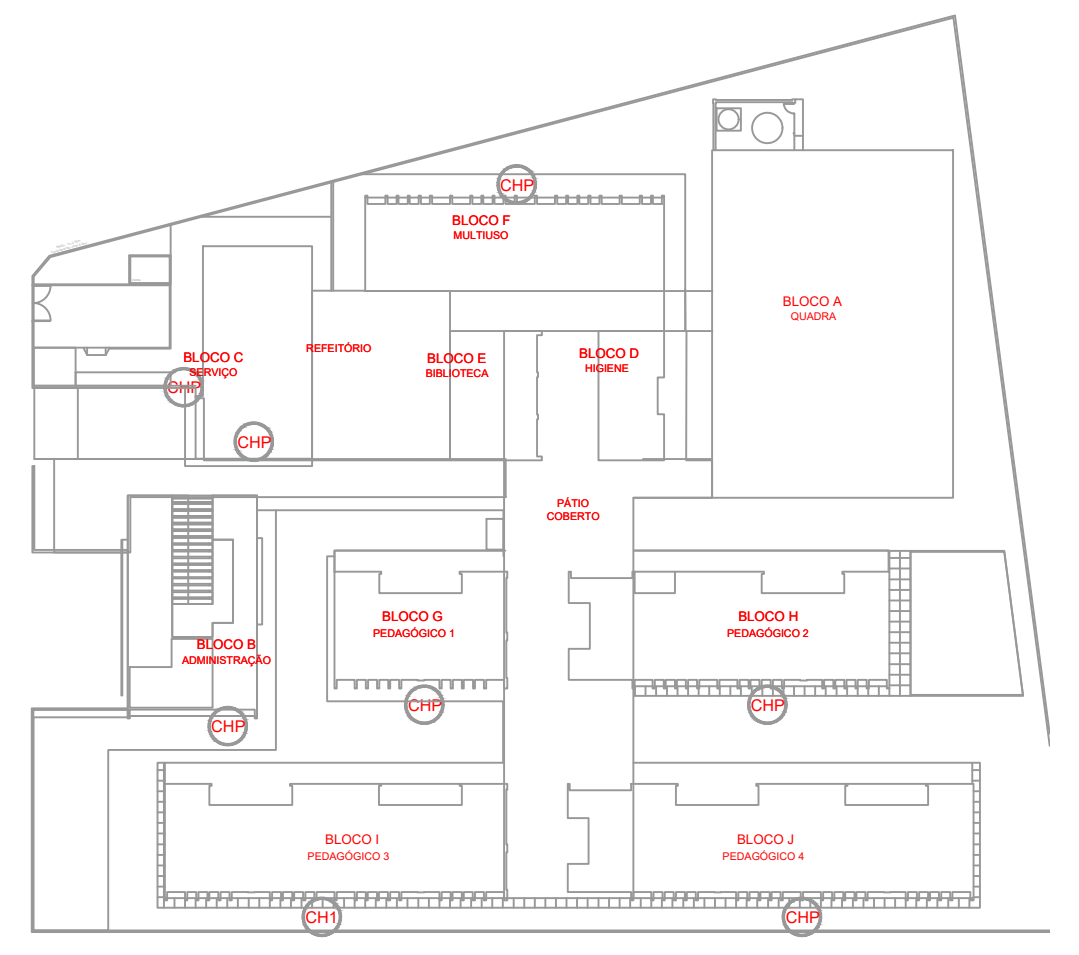



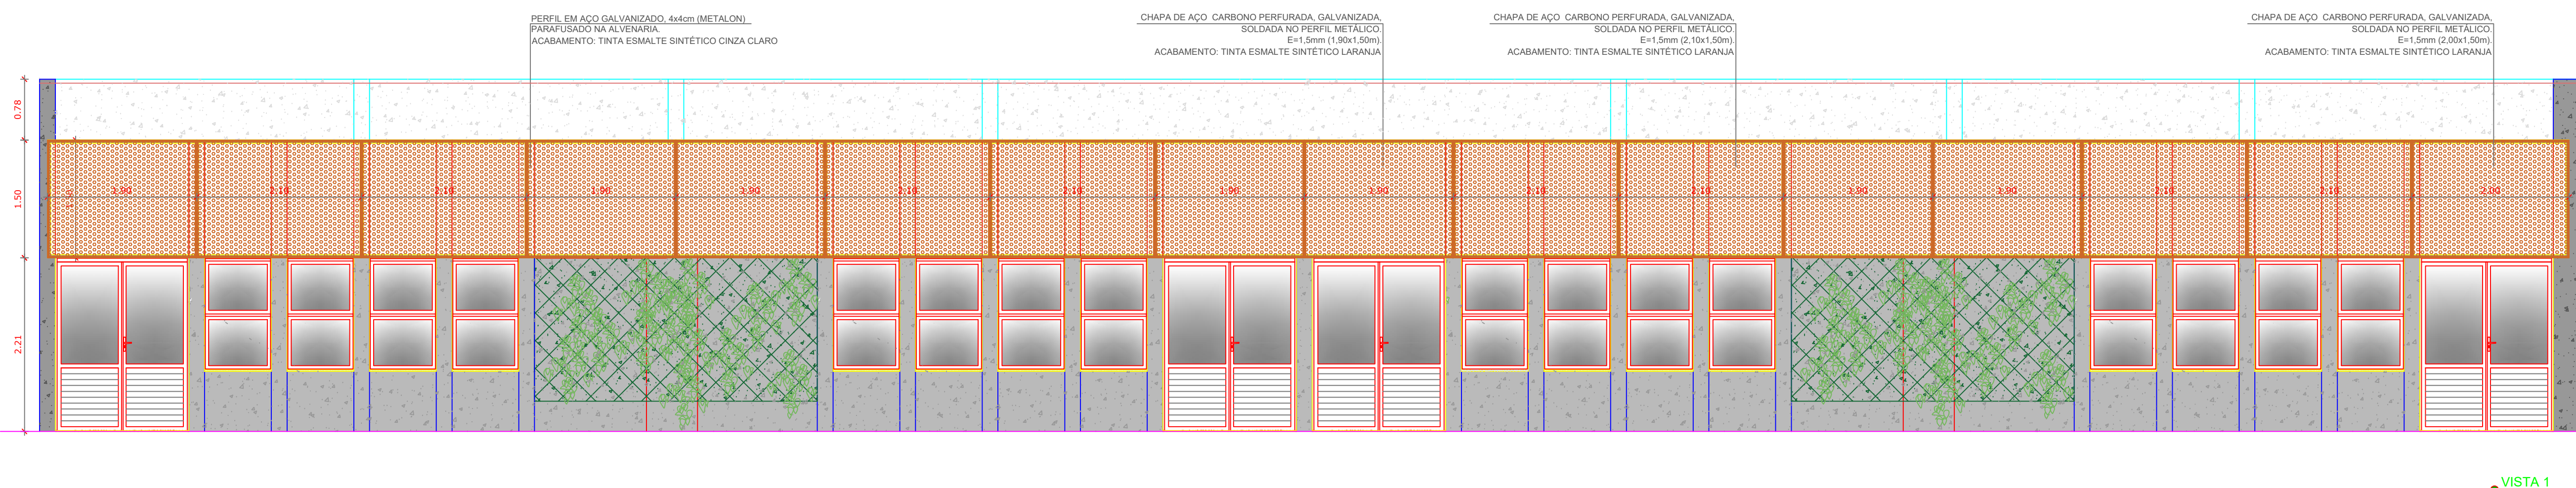


CROQUI DE REFERÊNCIA

5 CHAPA PERFURADA - BLOCO
ESCALA 1/50

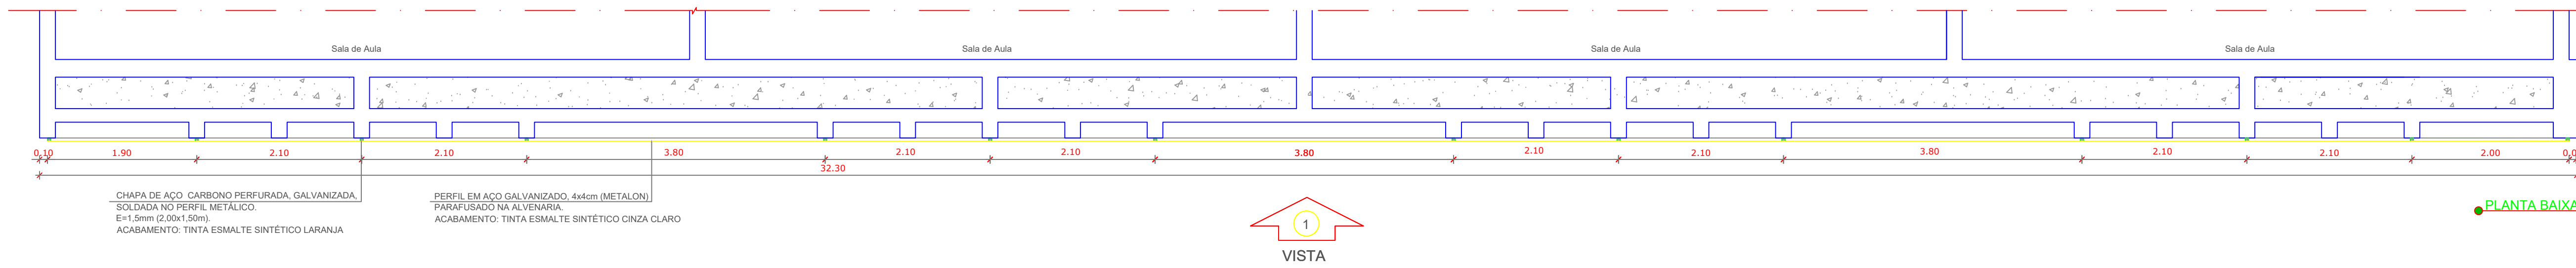

6 CHAPA PERFURADA - BLOCO
ESCALA 1/50

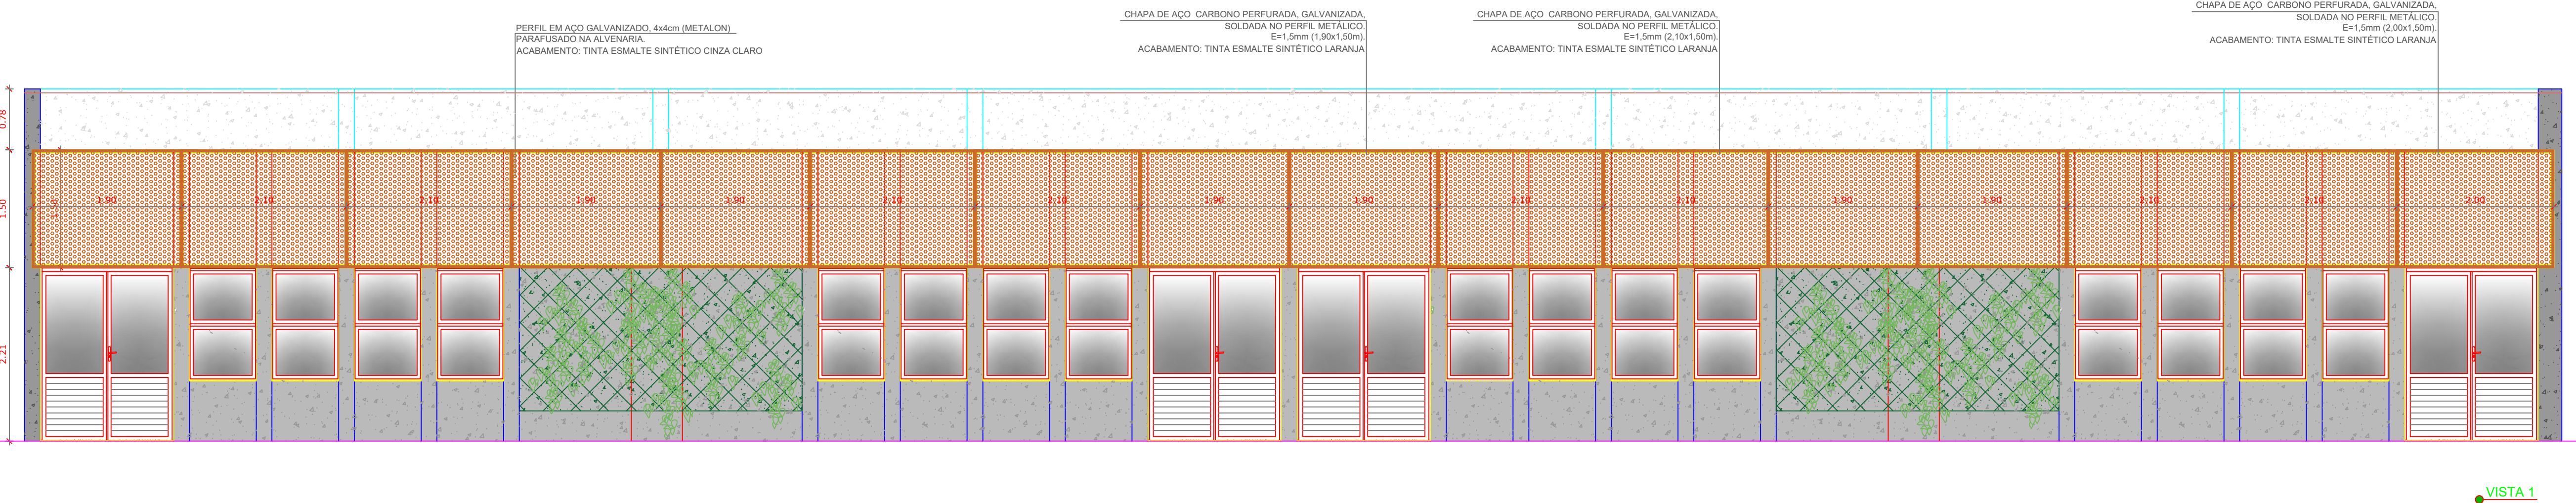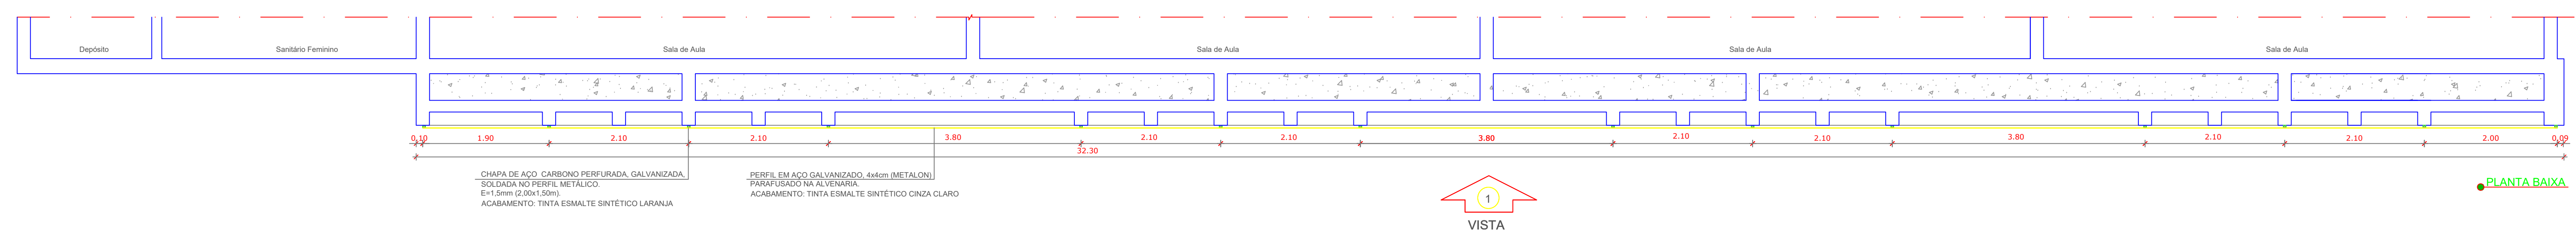

7 CHAPA PERFURADA - BLOCO .
ESCALA 1/50

NOTAS

- MEDIDAS E NÍVEIS EM METROS;
- VERIFICAR POSIÇÃO EXATA DOS PILARES NO PROJETO ESTRUTURAL;
- VERIFICAR DETALHES CONSTRUTIVOS PERTINENTES NAS FRANCHAS DE DETALHAMENTO;
- EM CASO DE CONFLITO DE INFORMAÇÕES ENTRE O PROJETO GEOMÉTRICO E O MEMORIAL DESCRITIVO, PREVALERÁ A INFORMAÇÃO CONTIDA NOS DESENHOS;
- ALTERAÇÕES NESTE PROJETO SOMENTE COM AUTORIZAÇÃO EXPRESSA DO FNDE

REFERÊNCIAS:

- PLANILHA DE QUANTITATIVOS
- MEMORIAL DESCRITIVO E ESPECIFICAÇÕES TÉCNICAS (MARCAS/ FABRICANTES DE MATERIAIS RELACIONADOS AOS COMPONENTES CONSTRUTIVOS)
- PROJETO CONSTRUTIVO-SE APENAS COMO REFERÊNCIA. O FNDE NÃO DIRECIONA A ESCOLHA DE MARCAS E NÃO MANTÉM RESPONSABILIDADE POR ELAS.

Nº		DATA		DESCRIÇÃO	
CONTROLE DE REVISÕES					
FNDE Fundo Nacional de Desenvolvimento da Educação				MINISTÉRIO DA EDUCAÇÃO	
PROJETO PADRÃO - FNDE					
PROPRIETÁRIO: :		PROPRIETÁRIO			
ENDEREÇO:		ENDEREÇO			
MUNICÍPIO - UF:		MUNICÍPIO			
PROPRIETÁRIO					
RESP. TÉCNICO		CREA			
AUTOR DO PROJETO		CAU			
DLFO		CREA			
		RA			
OBSERVAÇÕES:					
ESCOLA 13 SALAS DE AULA - MODELO TÉRREO					
PROJETO DE ARQUITETURA					
COORDENAÇÃO CGEST - Coordenação Geral de Infraestrutura Educativa		REVISÃO R-01 R-02 R-03		DESCRIÇÃO-1 DESCRIÇÃO-2 DESCRIÇÃO-3	
FORMATO DESENHO		REVISÃO R-01 R-02 R-03		ESCALA ESCALA DATA EMISSÃO DATA	
		FRANCHA: 00/00			