




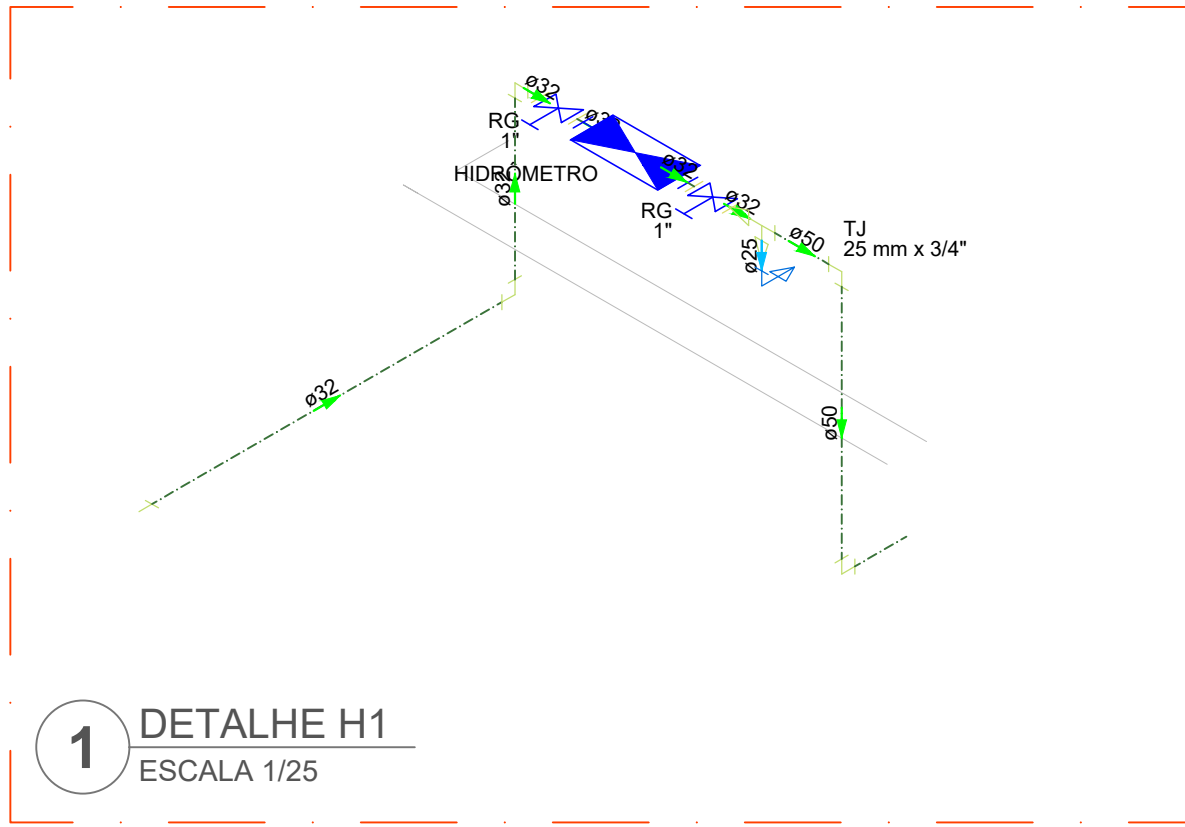

1 DETALHE H1
ESCALA 1/25

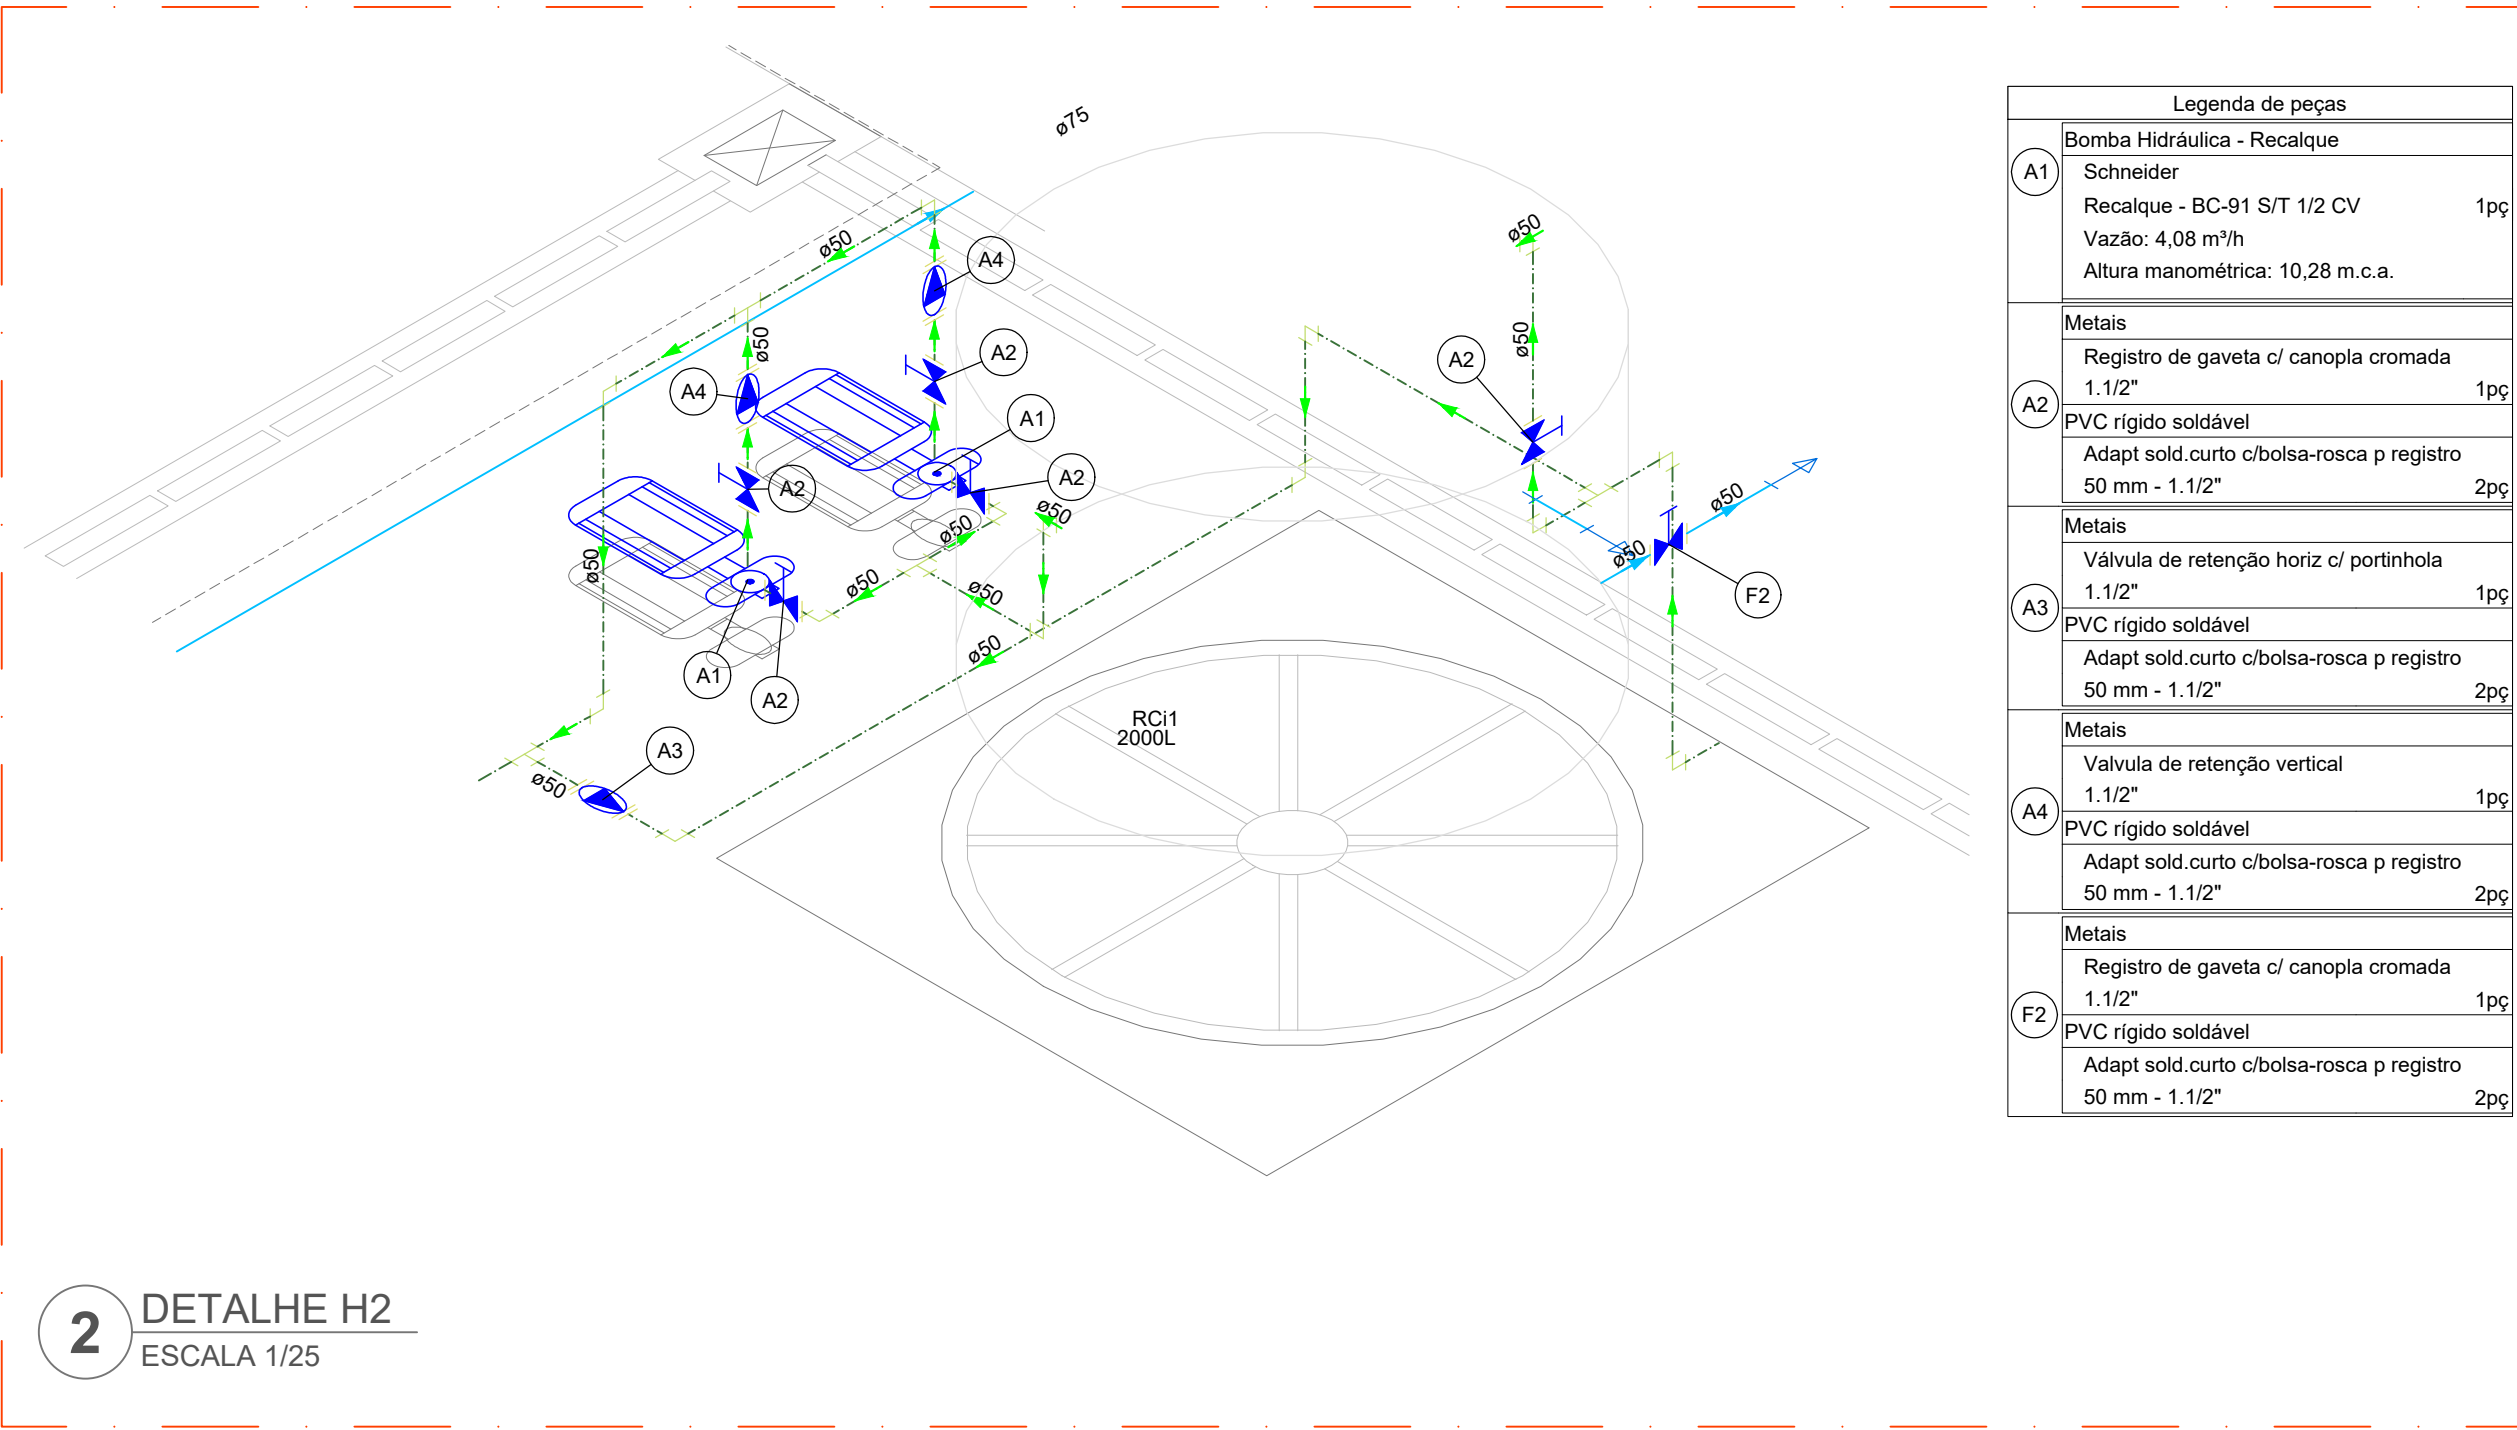


2 DETALHE H2
ESCALA 1/25

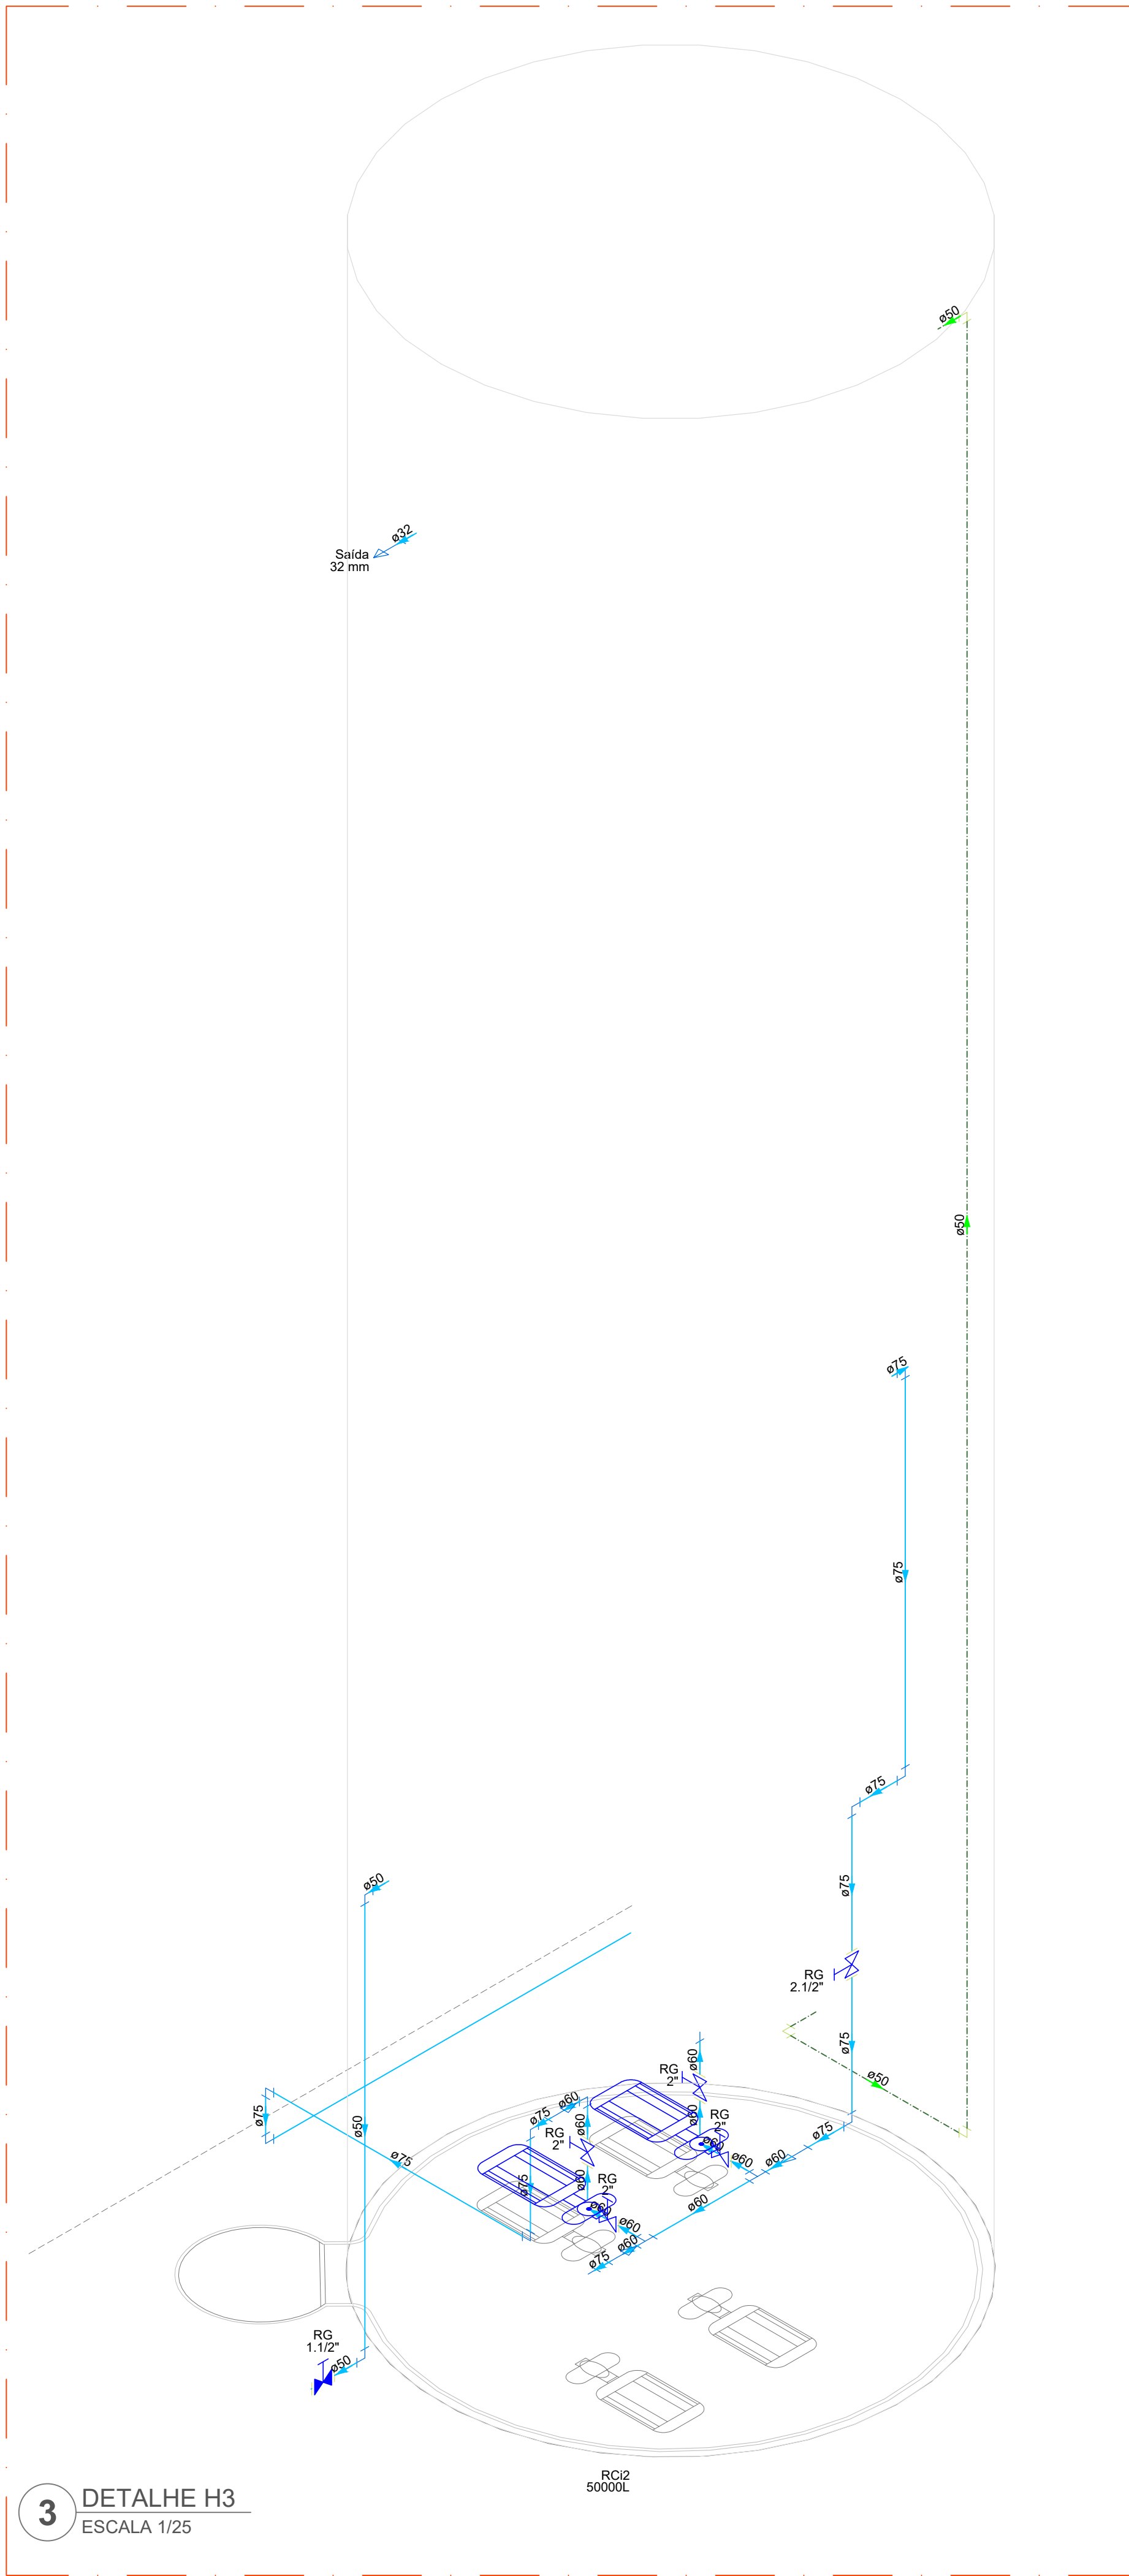


3 DETALHE H3
ESCALA 1/25


Legenda de peças		
A1	Bomba Hidráulica - Recalque	1/4"
A2	Registro de gaveta c/ canopia cromada	1/2"
A3	PVC rígido soldável	20"
A4	Adapt. sold. curto c/boia-rosca p registro	20"
A5	Adapt. sold. curto c/boia-rosca p registro	20"
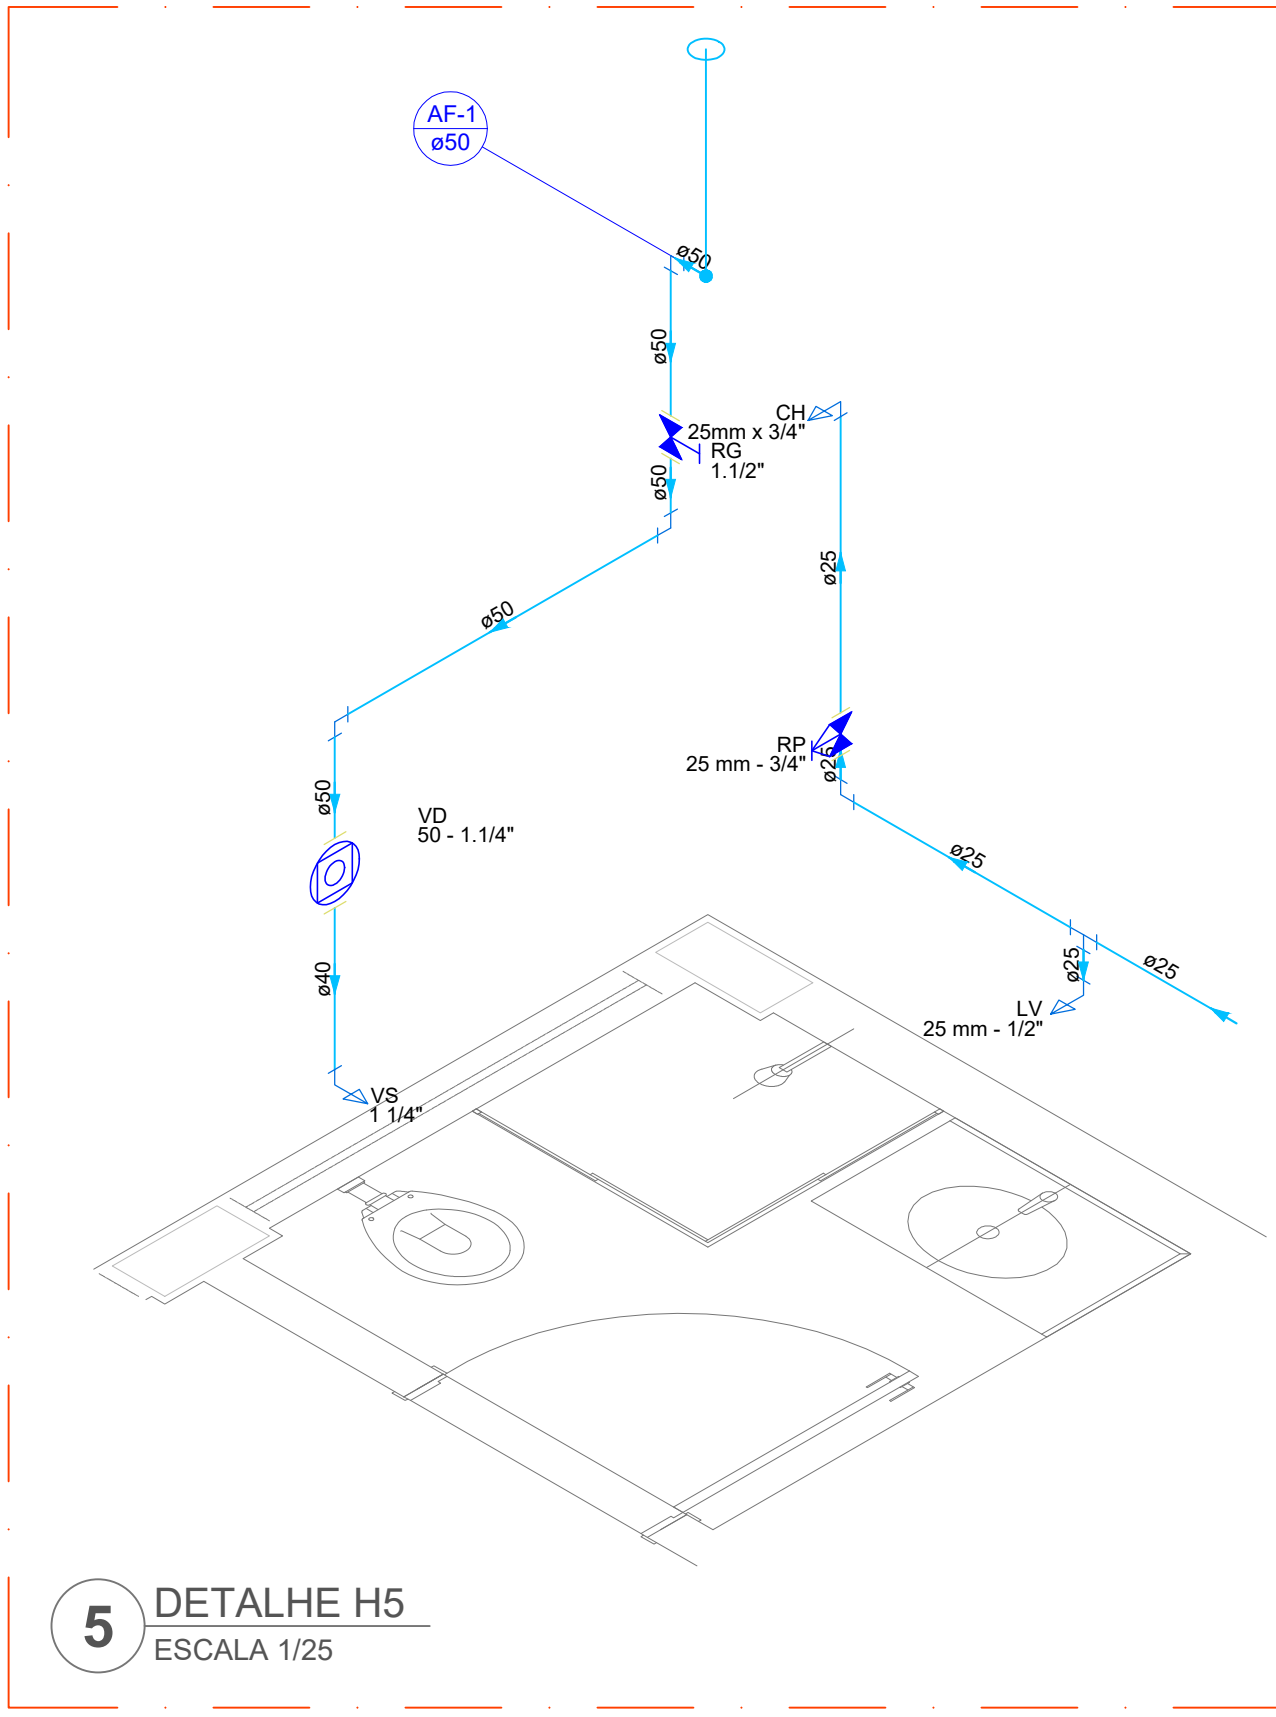


5 DETALHE H5
ESCALA 1/25

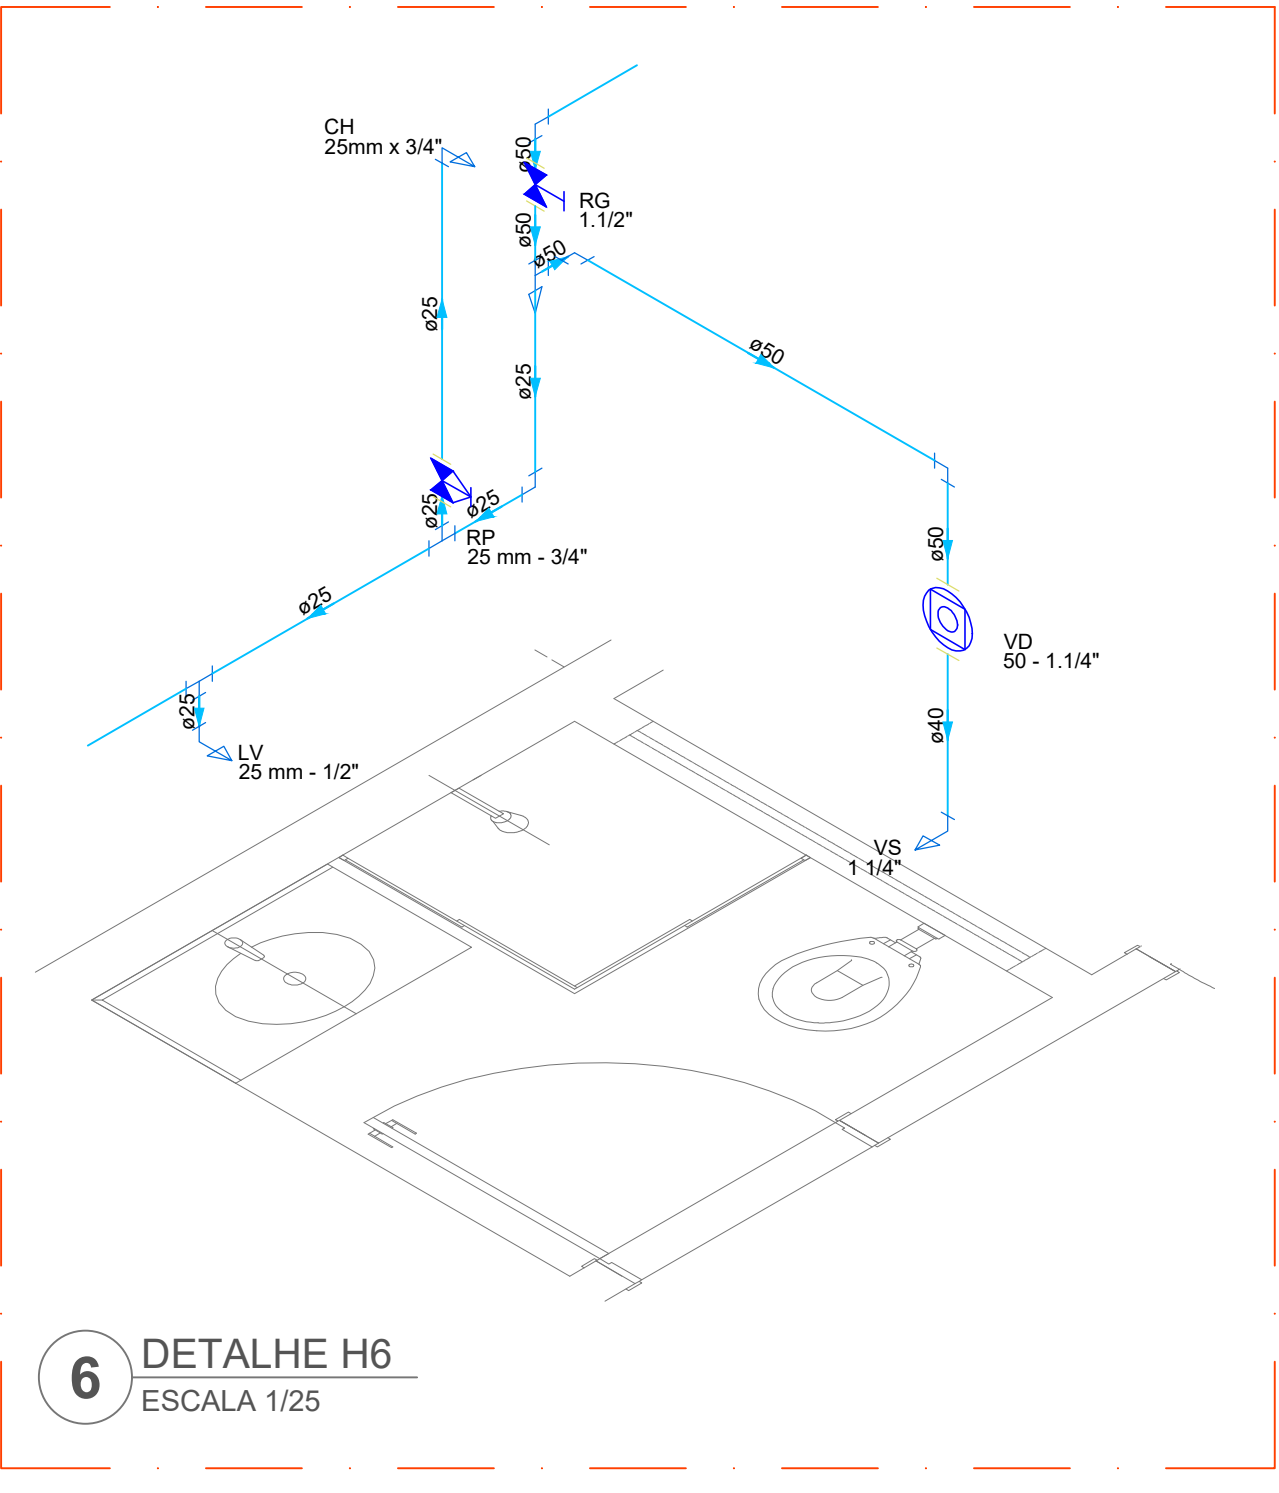


6 DETALHE H6
ESCALA 1/25

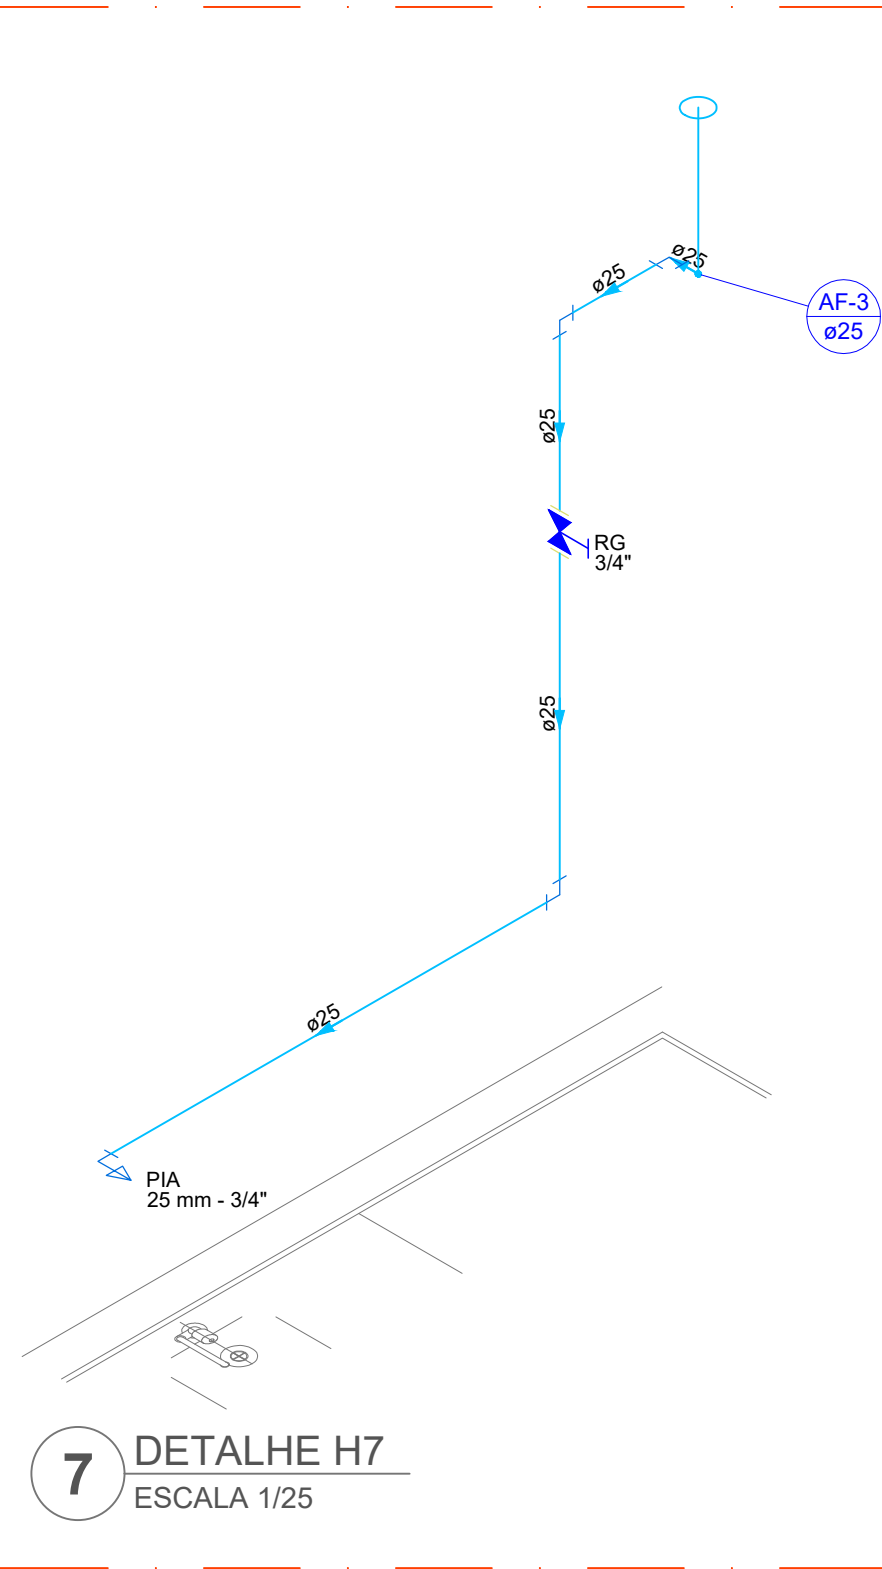


7 DETALHE H7
ESCALA 1/25

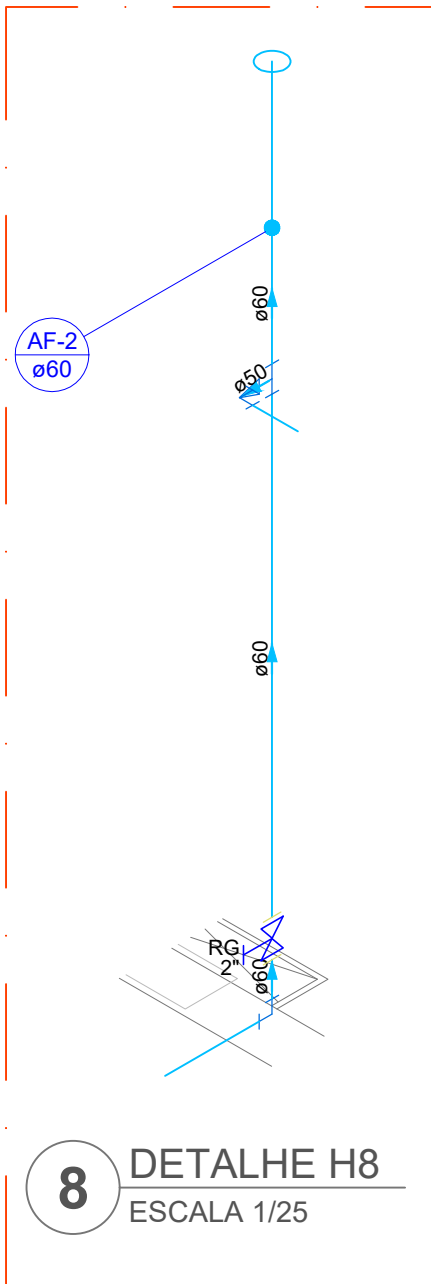


8 DETALHE H8
ESCALA 1/25

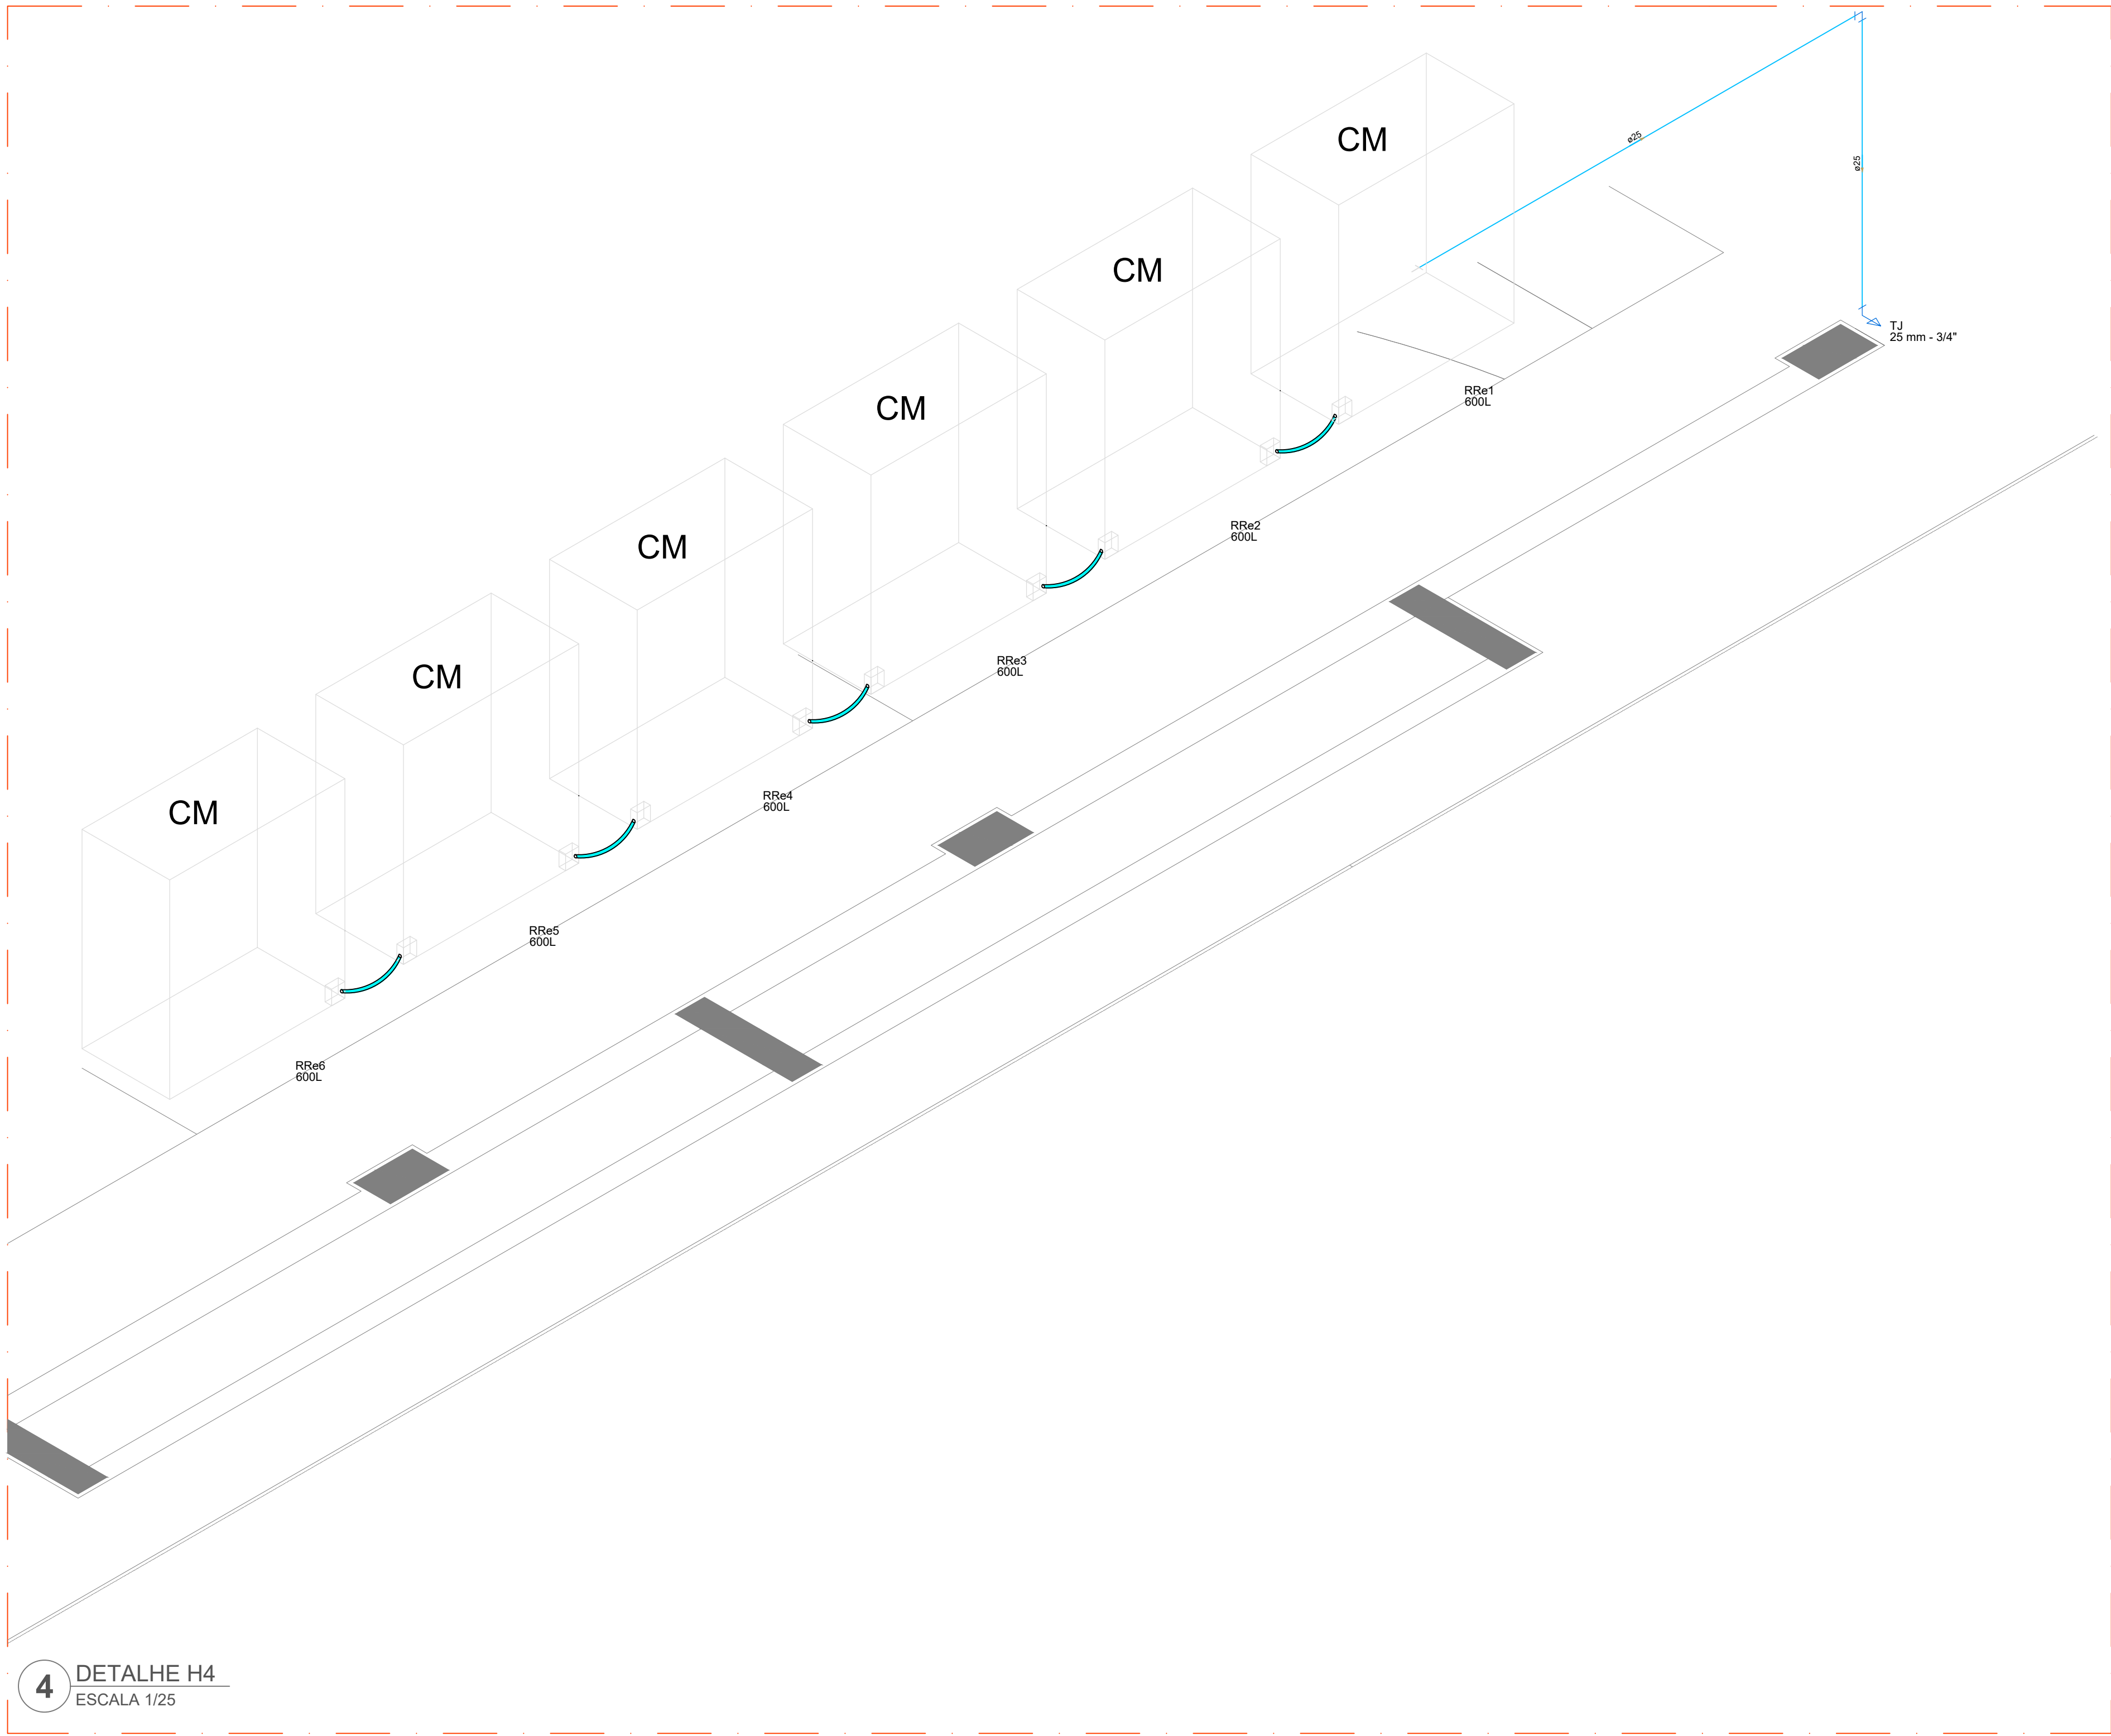


4 DETALHE H4
ESCALA 1/25

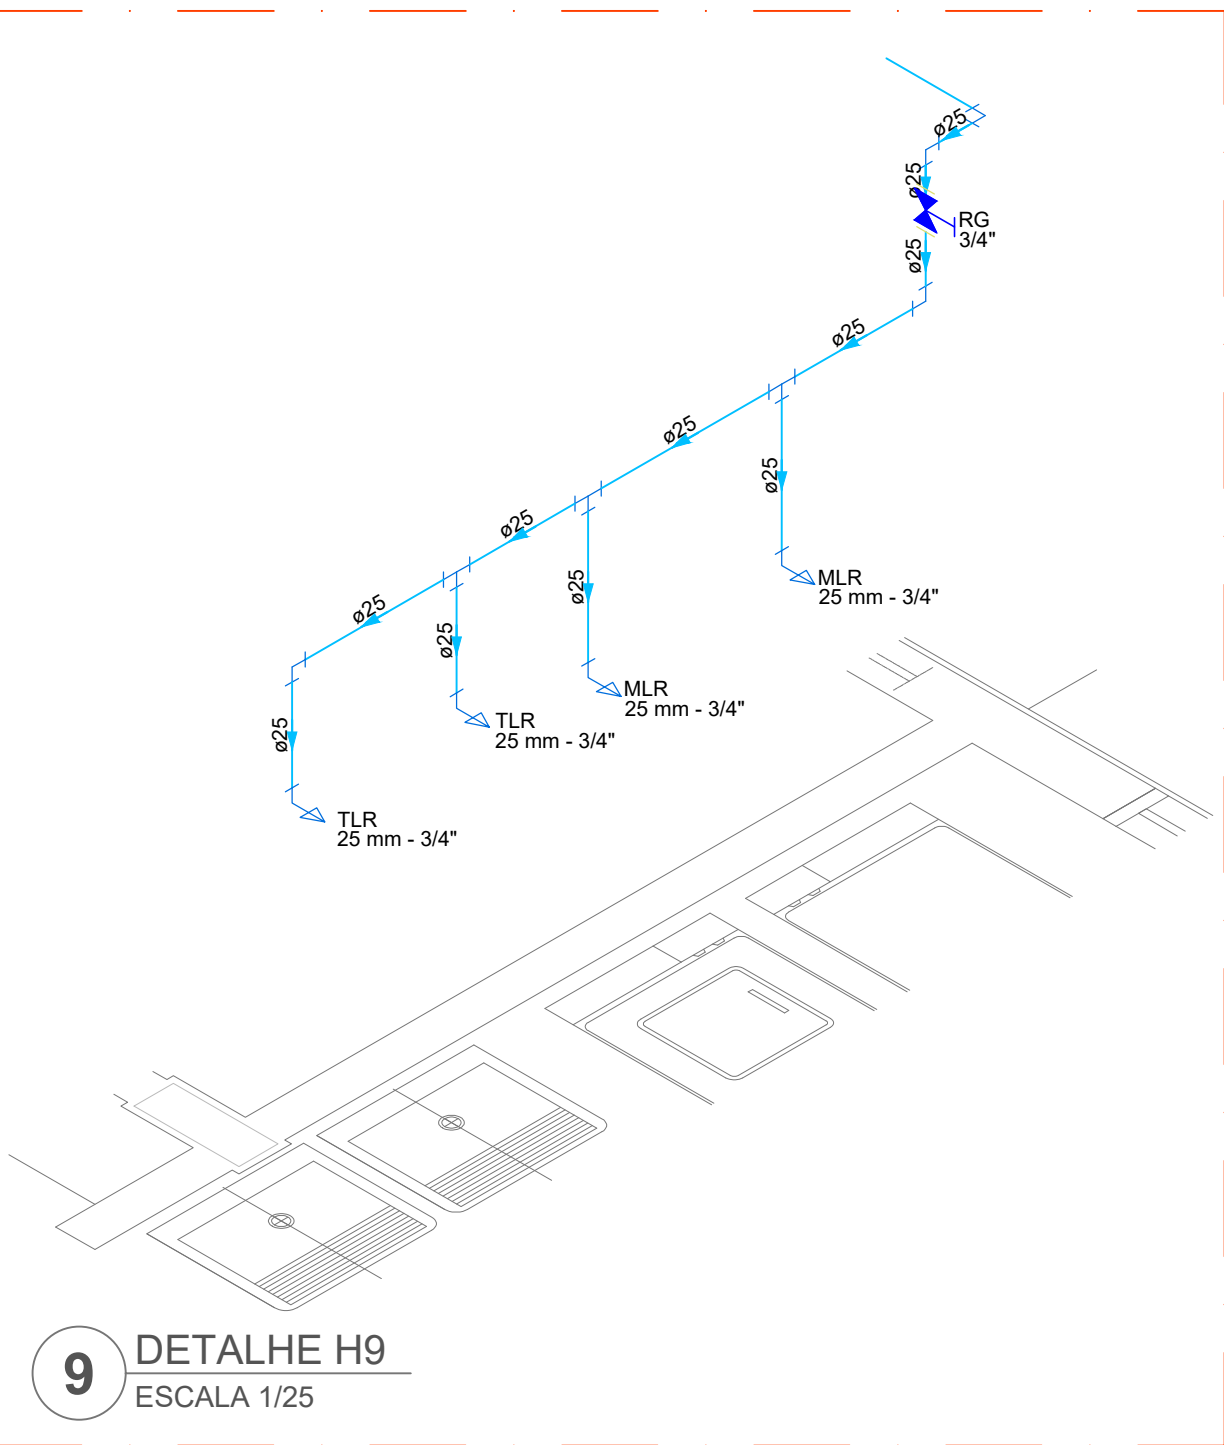


9 DETALHE H9
ESCALA 1/25

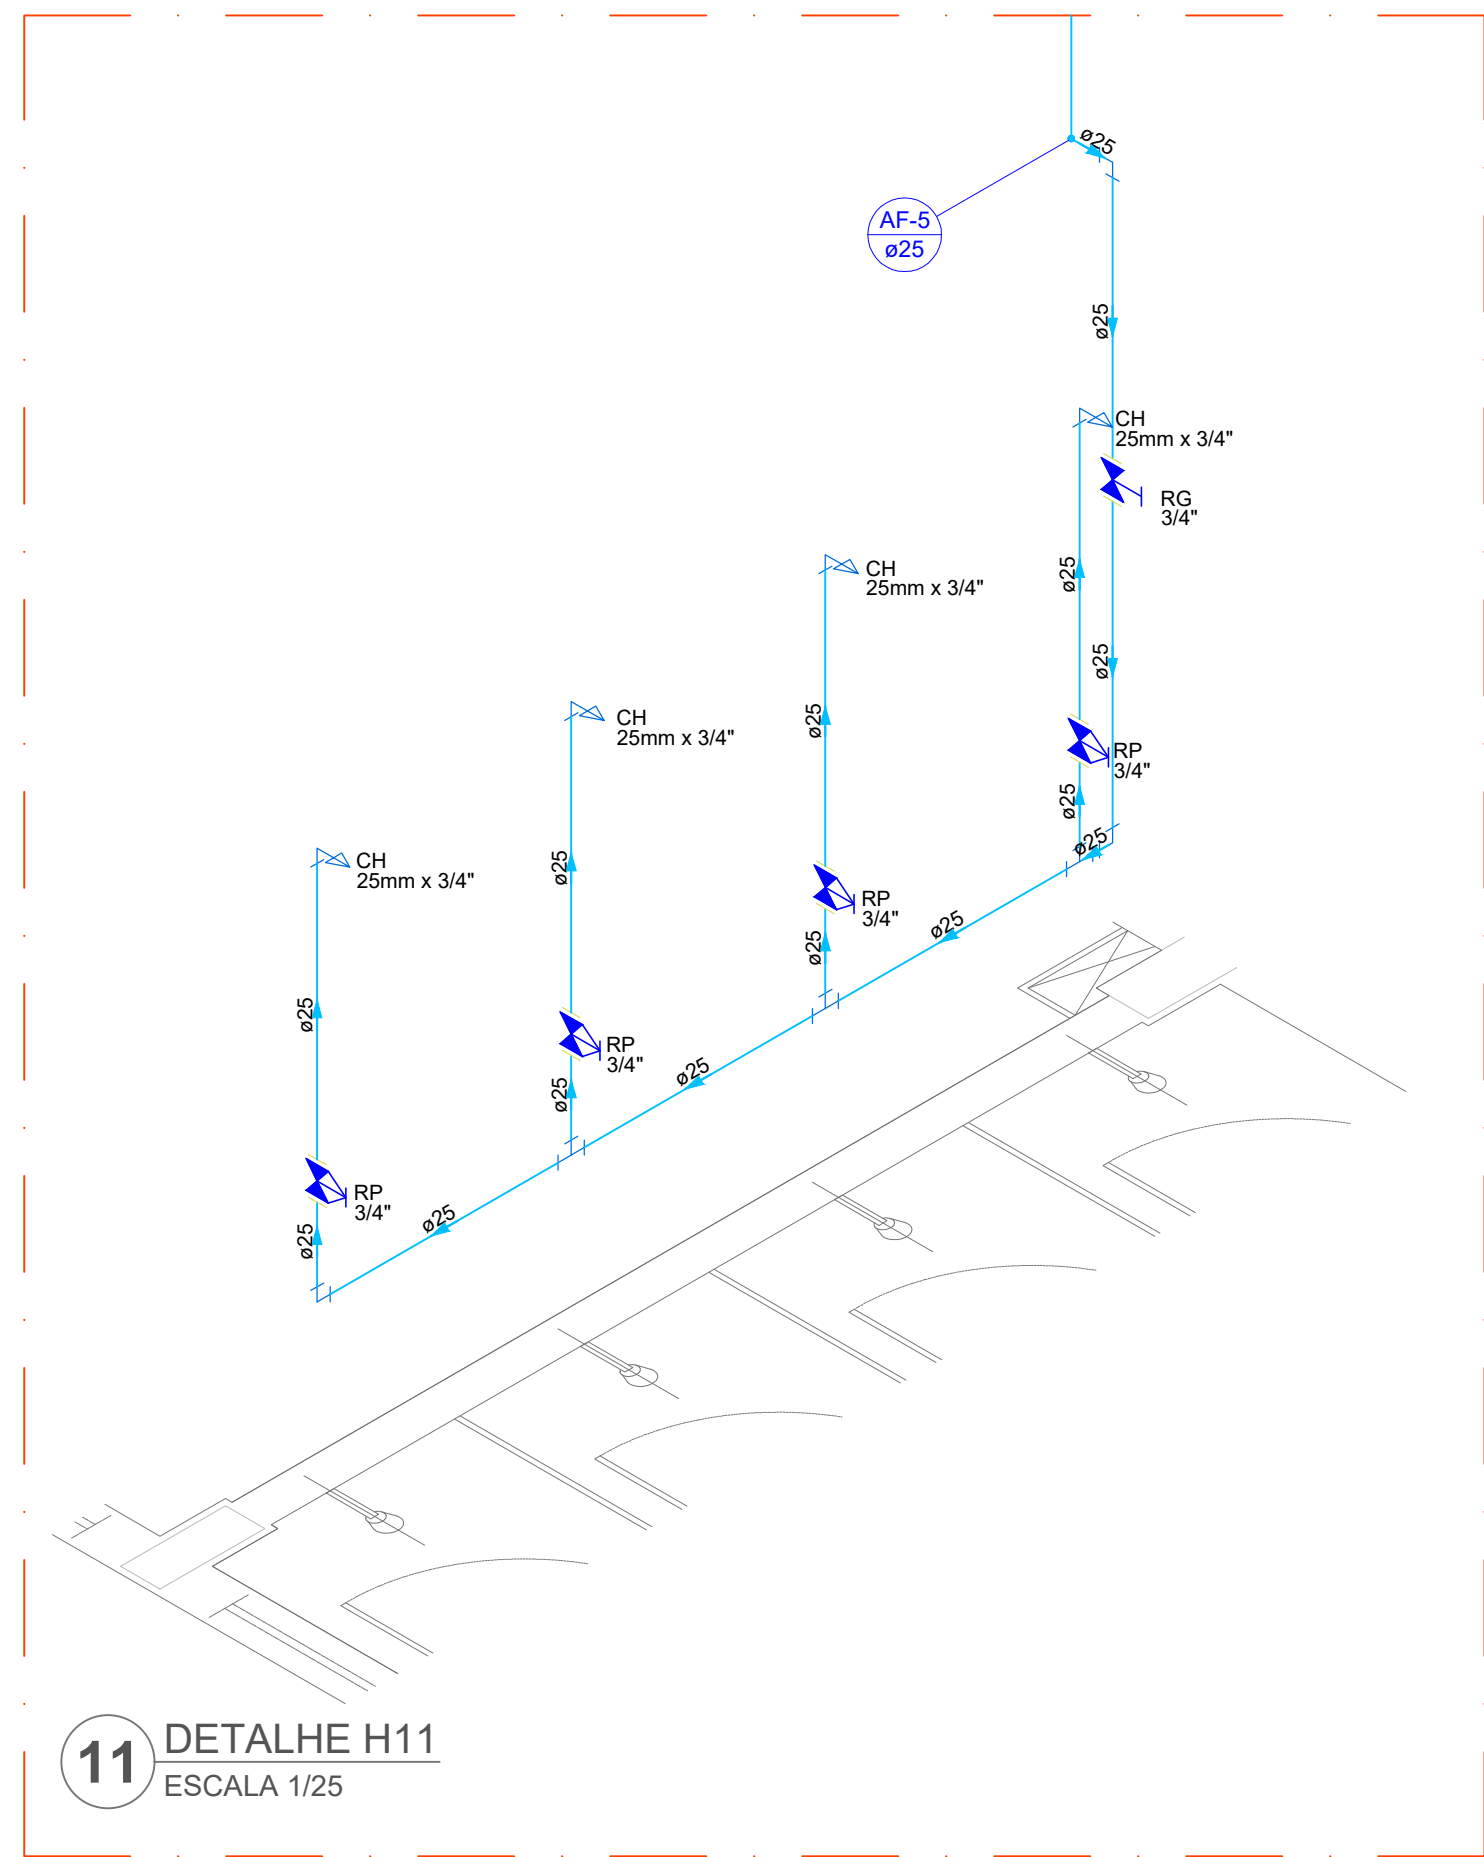

11 DETALHE H11
ESCALA 1/25

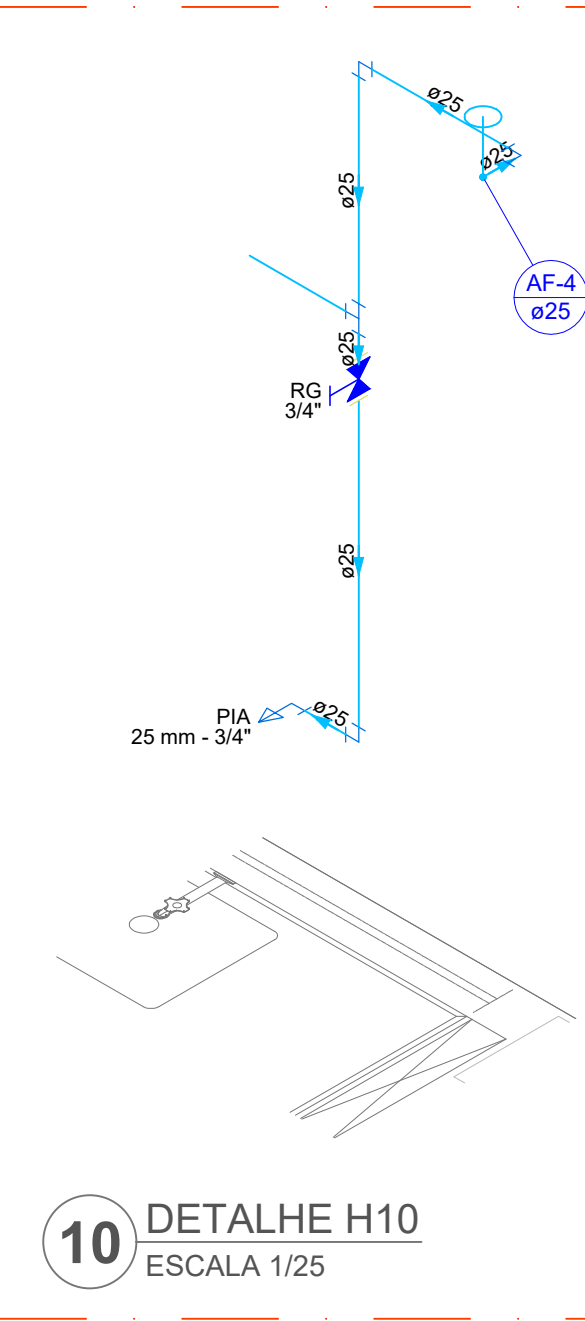

10 DETALHE H10
ESCALA 1/25

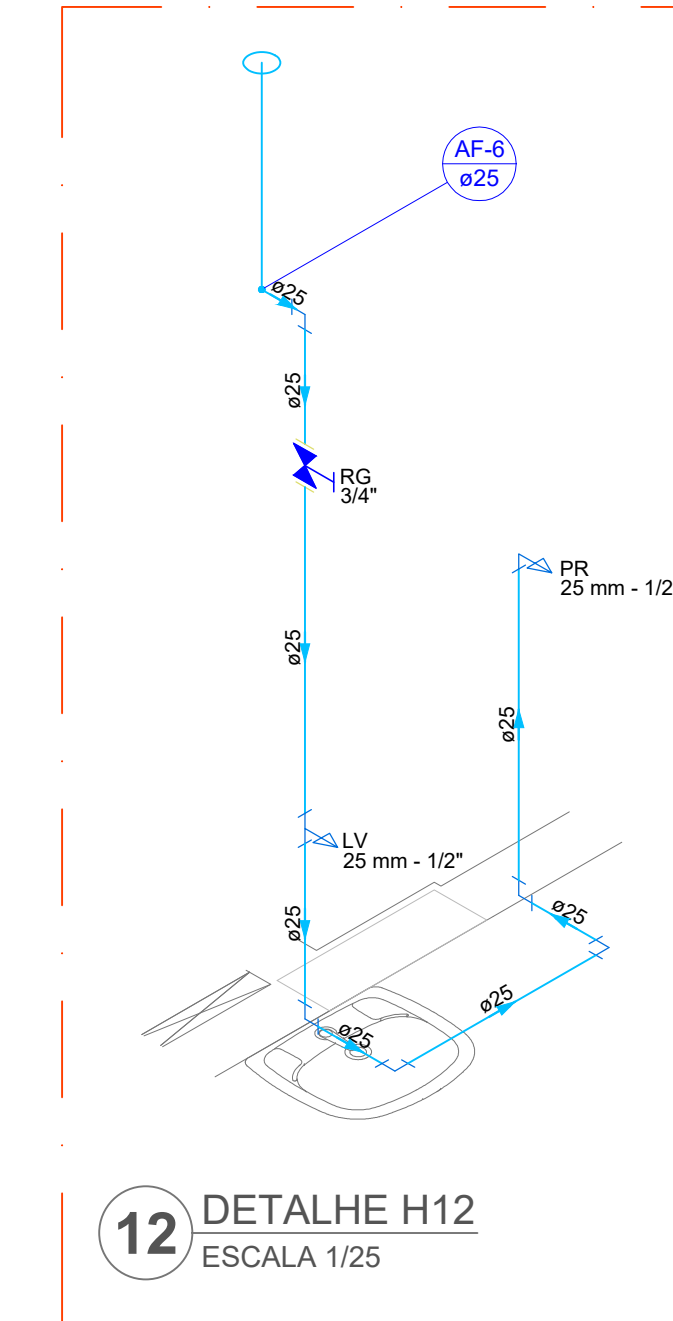

12 DETALHE H12
ESCALA 1/25

NOTAS GERAIS	
1.	CONFERIR MEDIDAS EM OBRA
2.	MEDIDAS EM METRO, EXCETO QUANDO INDICADO
3.	AS COTAS PREVALECEM SOBRE O DESENHO
4.	ESTE PROJETO FOI DESENVOLVIDO A PARTIR DO PROJETO DE ARQUITETURA
5.	PARA QUALQUER DÚVIDAS E/OU DIVERGÊNCIAS SINALIZAR IMEDIATAMENTE
NOTAS ESPECÍFICAS	
HIDRÁULICO	
1.	EXECUTAR ESTE PROJETO JUNTAMENTE COM O PROJETO ESTRUTURAL
2.	ANTES DA CONCRETAGEM PREVER PASSAGENS PARA AS TUBULAÇÕES, DENTRO DOS LIMITES ESTABELECIDOS PELA NBR 6118:2014
3.	A TUBULAÇÃO DE ÁGUA FRIA E DRENO DE AR CONDICIONADO SERÃO EM PVC RÍGIDO SOLDÁVEL
4.	A REPRESENTAÇÃO DA REDE DE INTERLIGAÇÃO DO DRENO DE AR CONDICIONADO NAS CAIXAS PLUVIAIS ESTÁ NO NÍVEL FUNDAÇÃO PARA FACILITAR A INTERPRETAÇÃO DOS DESVIOS DAS VIGAS BALDRAMES
5.	ALTERAÇÕES NESTE PROJETO SOMENTE COM AUTORIZAÇÃO EXPRESSA DO FNDE
6.	O DRENO DO AR CONDICIONADO SERÁ INTERLIGADO NAS CAIXAS DE ÁGUA E PÓIS DE VISITA PLUVIAL
7.	O DIMENSIONAMENTO DO HIDRÔMETRO GERAL FICA A CARGO DA CONCESSIONÁRIA DO LOCAL DE EXECUÇÃO DA OBRA
8.	EM VIRTUDE DAS LIMITAÇÕES DE PRESSÕES DE ÁGUA FORNECIDAS PELAS CONCESSIONÁRIAS, FOI PREVISTO BOMBAS DE RECÍPICO PARA O RESERVATÓRIO DE CONSUMO
9.	FORAM PREVISTOS PRESSURIZADORES PARA GARANTIR PRESSÃO EM TODOS OS PONTOS DE CONSUMO. O GRUPO DE PRESSÃO FICARÁ NA CASA DE MÁQUINAS ABaixo DO RESERVATÓRIO. VER DETALHE DO GRUPO DE PRESSÃO NA PLANCHINA 01
10.	FORAM PREVISTAS CISTERNAS MODULARES PARA CAPTAÇÃO DE ÁGUA DA CHUVA. AS CISTERNAS POSSUEM SISTEMA DE FILTRAGEM ADOPLADO. O EXTRATOR É INTERLIGADO NA REDE DE ÁGUAS PLUVIAIS
REFERÊNCIAS	
MEMORIAL DESCRITIVO E ESPECIFICAÇÕES TÉCNICAS	

CONTROLE DE REVISÕES		
Nº	DATA	DESCRIÇÃO

FNDE Fundo Nacional de Desenvolvimento Educacional		MINISTÉRIO DA EDUCAÇÃO
PROJETO PADRÃO - FNDE		
PROPRIETÁRIO:	PROPRIETÁRIO	
ENDEREÇO:	ENDEREÇO	
MUNICÍPIO - UF:	MUNICÍPIO	
PROPRIETÁRIO		
RESP. TÉCNICO	CREA	
AUTOR DO PROJETO	CAU	
DLFO	CREA	RA
OBSERVAÇÕES:		

ESCOLA 13 SALAS DE AULA - MODELO TÉRREO			
PROJETO DE INSTALAÇÕES			
COORDENAÇÃO	DESCRIÇÃO-1	DESCRIÇÃO-2	DESCRIÇÃO-3
CGEST - Coordenação Geral de Infraestrutura Educacional			
REVISÃO	R-01	R-02	R-03
DESENHO	ESCALA	DATA	PRANCHAS
			00/00