



DEFIXAÇÃO DE PLACA

SINALIZAÇÃO EM PORTA

INSTALAÇÃO DE SINALIZAÇÃO

NOTAS GERAIS

1. CONFERIR MEDIDAS EM OBRA
2. MEDIDAS EM METRO, EXCETO QUANDO INDICADO
3. AS COTAS PREVEEM SEMPRE O DESENHO
4. ESTE PROJETO FOI DESENVOLVIDO A PARTIR DO PROJETO DE ARQUITETURA
5. PARA QUANTIFICAR DIVERSAS E/OU DIVERGÊNCIAS SINALIZAR IMEDIATAMENTE

NOTAS ESPECÍFICAS



NOTAS PROJETOS DAS INSTALAÇÕES DE COMBATE A INCÊNDIO E PÂNICO

1. TODOS OS SISTEMAS DE PROTEÇÃO CONTRA INCÊNDIO CITADOS NESTE PROJETO, DEVEM OBEDECER AOS PRAZOS E SERVIÇOS DE INSPEÇÃO E MANUTENÇÃO DESCRITOS EM NORMA TÉCNICA ESPECÍFICA DO CBM
2. O PROJETO DEVE SER ADAPTADO PARA AS NORMATIVAS ESPECÍFICAS DO CBM DO LOCAL ONDE A EDIFICAÇÃO SERÁ CONSTRUÍDA.
3. TOMAR AS ALTERAÇÕES REALIZADAS POSTERIORMENTE NESTE PROJETO E DE INTEIRA RESPONSABILIDADE NO MUNICÍPIO.

NOTAS ESPECÍFICAS (SINALIZAÇÃO DE EMERGÊNCIA)

1. AS PLACAS DE SINALIZAÇÃO DEVEM SER FOTOLUMINESCENTES;
2. A SINALIZAÇÃO DE PORTAS DE SAÍDA DE EMERGÊNCIA DEVE SER LOCALIZADA IMEDIATAMENTE ACIMA DAS PORTAS, NO MÁXIMO A 1,10 DA VÍRGULA, OU NA IMPOSSIBILIDADE DESTA, DIRETAMENTE NA FILA DA PORTA, CENTRALIZADA A UMA ALTURA DE 1,80 M, MEDIDA DO PISO ACABADO A BASE DA SINALIZAÇÃO.
3. A SINALIZAÇÃO DE EQUIPAMENTOS DE COMBATE A INCÊNDIO DEVE ESTAR EM UMA ALTURA MÍNIMA DE 1,80 M, MEDIDA DO PISO ACABADO A BASE DA SINALIZAÇÃO E IMEDIATAMENTE ACIMA DO EQUIPAMENTO SINALIZADO.
4. A SINALIZAÇÃO DE ORIENTAÇÃO DAS ROTAS DE SAÍDA DEVE SER INSTALADA DE MODO QUE A SUA BASE ESTEJA NO MÍNIMO A 1,80 M DO PISO ACABADO.
5. AS SAÍDAS DE EMERGÊNCIA DEVEM POSSUIR A SETA DIRECIONAL, OU PICTOGRAMA.
6. AS PLACAS DE SINALIZAÇÃO DEVEM ATENDER A TODOS OS REQUISITOS PREVISTOS EM NORMA.

SINALIZAÇÃO DE EMERGÊNCIA				
CÓDIGO	SÍMBOLO	SIGNIFICADO	FORMA E COR	APLICAÇÃO
13		SAÍDA DE EMERGÊNCIA	SÍMBOLO: RETANGULAR FUNDO VERDE PICTOGRAMA FOTOLUMINESCENTE	INDICAÇÃO DO SENTIDO (ESQUERDA OU DIREITA) DE UMA SAÍDA DE EMERGÊNCIA. DIMENSÕES MÍNIMAS: 150x250 H.
14		SAÍDA DE EMERGÊNCIA	SÍMBOLO: RETANGULAR FUNDO VERDE PICTOGRAMA FOTOLUMINESCENTE	INDICAÇÃO DA SAÍDA DE EMERGÊNCIA, COM OU SEM COMPLEMENTAÇÃO DO PICTOGRAMA FOTOLUMINESCENTE. SETA OU MANGUEIRA, COM ALTURA DE LETRA SEMPRE > 50 MM
17		SAÍDA DE EMERGÊNCIA	SÍMBOLO: RETANGULAR FUNDO VERDE PICTOGRAMA FOTOLUMINESCENTE	INDICAÇÃO DA SAÍDA DE EMERGÊNCIA, COM OU SEM COMPLEMENTAÇÃO DO PICTOGRAMA FOTOLUMINESCENTE. SETA OU MANGUEIRA, COM ALTURA DE LETRA SEMPRE > 50 MM
20		ALARME SONORO	SÍMBOLO: QUADRADO FUNDO BRANCO PICTOGRAMA FOTOLUMINESCENTE	PONTO DE ACIONAMENTO DE ALARME DE INCÊNDIO QUE DEVE SER SEMPRE ACOMPANHADO DE UMA MANGUEIRA DE INCÊNDIO, DESIGNANDO O EQUIPAMENTO ACIONADO POR AQUELE PONTO.
21		COMANDO MANUAL DE ALARME	SÍMBOLO: QUADRADO FUNDO BRANCO PICTOGRAMA FOTOLUMINESCENTE	INDICAÇÃO DE LOCALIZAÇÃO DOS EXTERIORES DE INCÊNDIO.
23		EXTINTOR DE INCÊNDIO	SÍMBOLO: QUADRADO FUNDO BRANCO PICTOGRAMA FOTOLUMINESCENTE	INDICAÇÃO DO ABRIGO DA MANGUEIRA DE INCÊNDIO, COM OU SEM HIDRANTE NO SEU INTERIOR.
25		ABRIGO DE MANGUEIRA DE INCÊNDIO	SÍMBOLO: QUADRADO FUNDO BRANCO PICTOGRAMA FOTOLUMINESCENTE	INDICAÇÃO DO ABRIGO DA MANGUEIRA DE INCÊNDIO, COM OU SEM HIDRANTE NO SEU INTERIOR.
E17		SINALIZAÇÃO DE SOLO PARA EQUIPAMENTOS DE COMBATE A INCÊNDIO (HIDRANTES E EXTERIORES)	SÍMBOLO: QUADRADO FUNDO VERDE (1,00M x 1,00M) PICTOGRAMA FOTOLUMINESCENTE (0,70M x 0,70M) AMARELO (ALARGURA = 0,15M)	USADO PARA INDICAR A LOCALIZAÇÃO DOS EQUIPAMENTOS DE COMBATE A INCÊNDIO E ALARME, PARA EVITAR A SUA OBSTRUÇÃO.

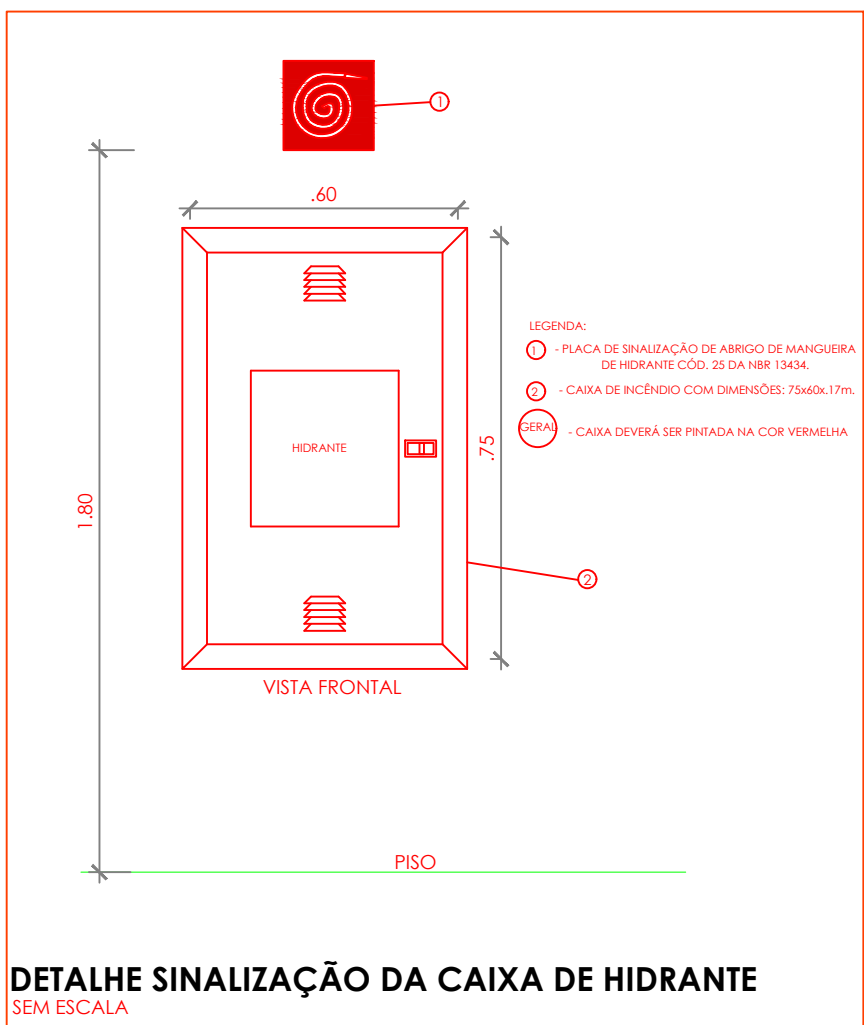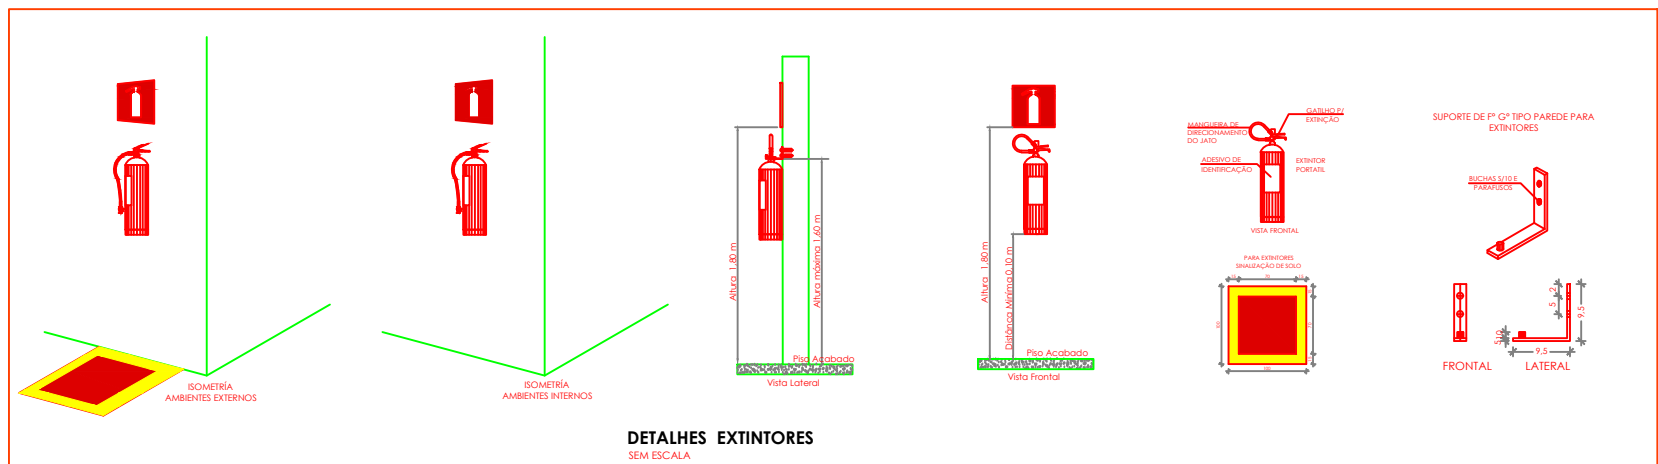

PROJETO PADRÃO - FNDE

PROPRIETÁRIO :	PROPRIETÁRIO
ENDEREÇO :	ENDEREÇO
MUNICÍPIO - UF :	MUNICÍPIO
PROPRIETÁRIO	
RESP. TÉCNICO	CREA
AUTOR DO PROJETO	CAU

DLFO	CREA
	RA

OBSERVAÇÕES:

ESCOLA 13 SALAS DE AULA - MODELO TÉRREO

PROJETO DE INSTALAÇÕES

COORDENAÇÃO	DESCRIÇÃO-1	DESCRIÇÃO-2	DESCRIÇÃO-3	PE-AR
CGEST - Coordenação Geral de Infraestrutura Educacional				
FORMATO	REVISÃO	ESCALA	PRANCHAS	
DESENHO	R-01 R-02 R-03	ESCALA DATA EMISSÃO DATA		00/00