



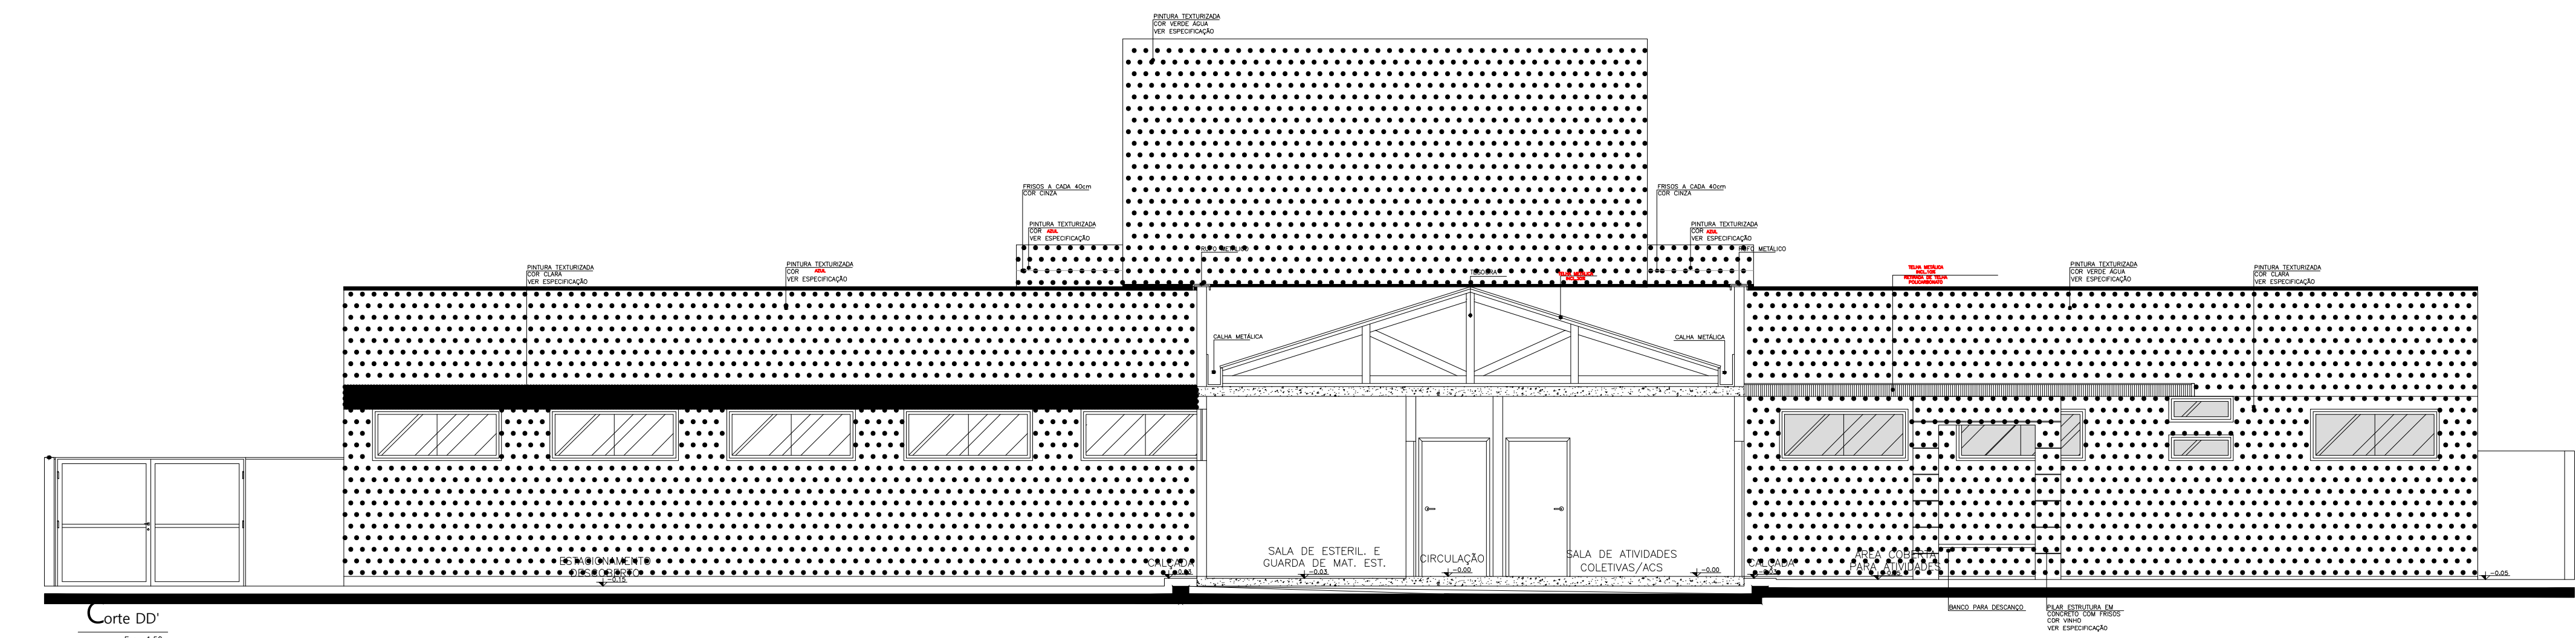


Corte DD'

Escala: 1:50

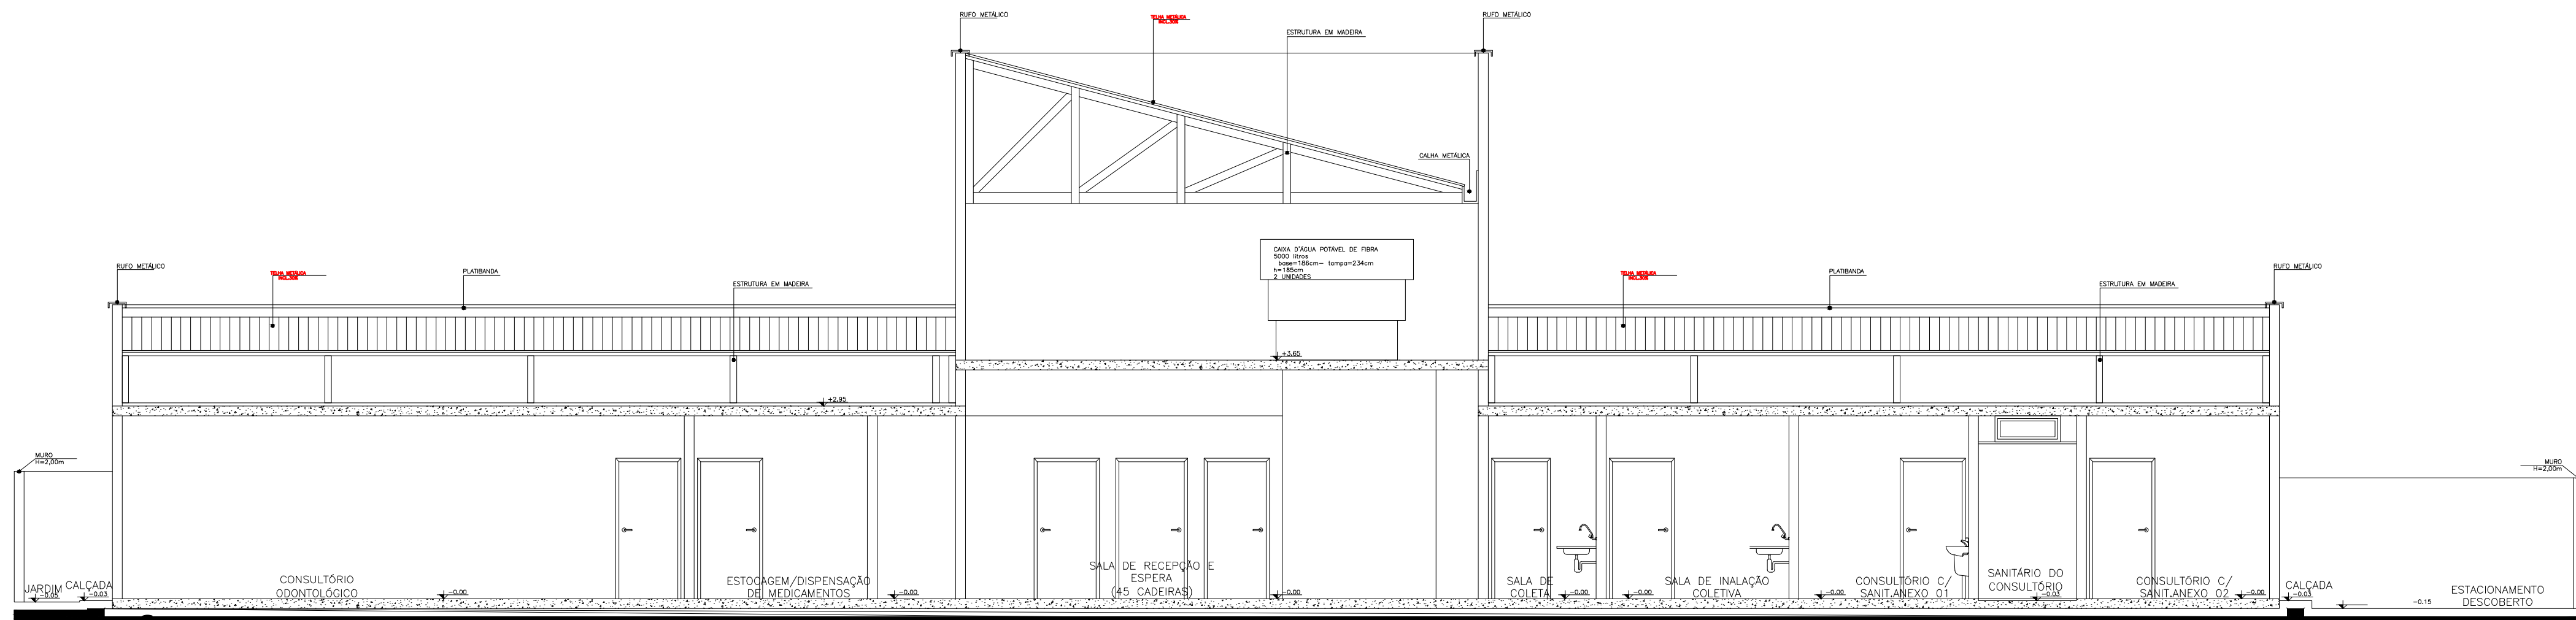


Corte AA'

Escala: 1:50

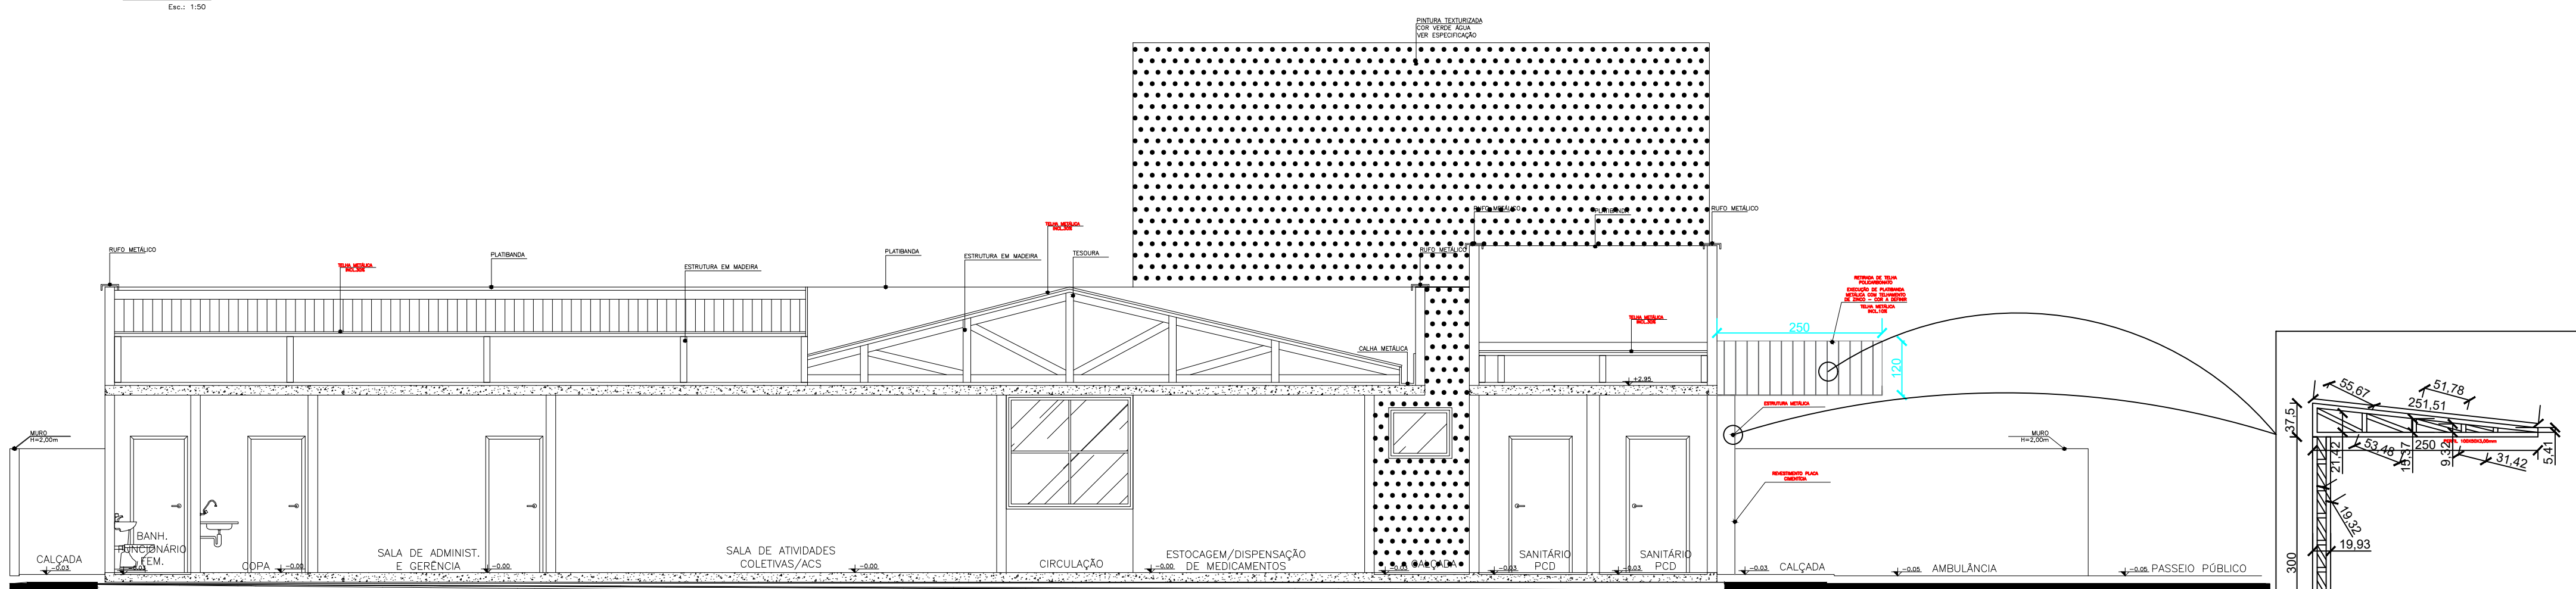

Corte BB'

Escala: 1:50

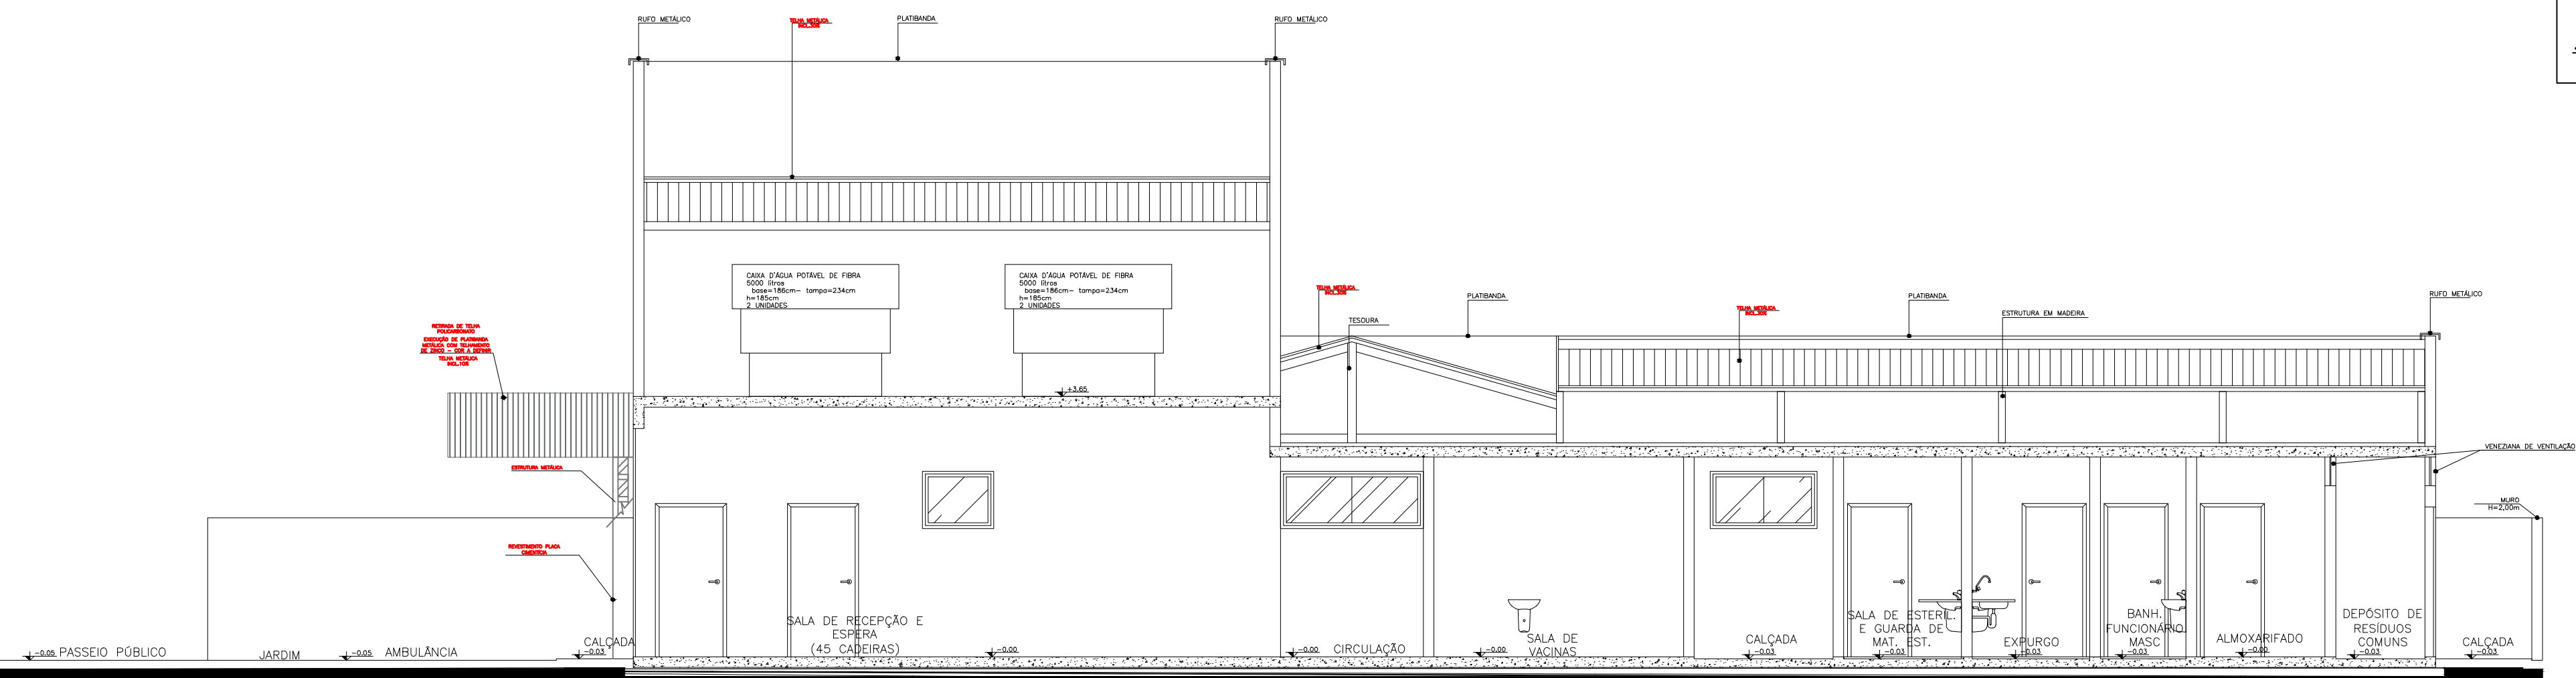

Corte CC'

Escala: 1:50

SECRETARIA MUNICIPAL DE SAÚDE DE ITAPEJARA D'OESTE
DEPARTAMENTO DE VIGILÂNCIA SANITÁRIA
7ª REGIONAL DE SAÚDE / PARANÁ

O PBA atende à legislação sanitária vigente

Relatório de Conclusão de Avaliação nº 02/2024(EAS ou EIS) Itapejara

D'Oeste, 11/ 11/ 2024

Leandro Henrique Maas Santos
CREA-PR – 170817/D

FUNDO MUNICIPAL DE SAÚDE - CNPJ 08.323.218/0001-51
DEPARTAMENTO MUNICIPAL DE VIGILÂNCIA SANITÁRIA
APROVADO
Req. Prot. sob nº 0 41.751.24
Itapejara D'Oeste em 09/08/24

Leandro H. M. Santos
Eng. Civil CREA-PR 170817/D

Pref. Municipal de Itapejara D'Oeste
APROVADO
Req. Prot. sob nº 4175 09/08/24
Itapejara D'Oeste em 09/08/24

PREFEITURA MUNICIPAL DE ITAPEJARA D'OESTE - PR
Elias M. da Costa
TÉCNICO COM. 3ª-11
CREA-PR 55154/D

NOTA:
PINTURA DE TODAS AS PAREDES, PLATIBANDAS DE ALVENARIA E PORTAS DE MADEIRA
CORES A SEREM DEFINIDAS PELA FISCALIZAÇÃO

Responsável Técnico Projeto		Proprietário	
Cleomar Nunes de Almeida Engenheiro Civil Crea PR-189110/D		Vilmar Schmoller Prefeito Municipal	
 Prefeitura Municipal de Itapejara D' Oeste CNPJ 76.995.430/0001-52 Estado do Paraná Departamento de Urbanismo Avenida Manoel Ribas, 620, Centro, Cep 85.580-000, Fone (46) 3526 8300 / 8303			
FINALIDADE			
REFORMA DA UNIDADE BÁSICA DE SAÚDE - BEM VIVER			
REFERÊNCIA		LOCALIZAÇÃO	
CORTE AA		RUA A. R. DE GODOYS	
CORTE BB		BAIRRO BEM VIVER	
CORTE CC		ITAPEJARA D' OESTE, PR	
CORTE DD			
ESCALA		PRANCHA	
INDICADA		AR 03	
UNIDADE		ARQUIVO / DATA	
CENTÍMETRO		REFORMA UBS 24 06 2024.DWG	
DIREITOS AUTORAIS RESERVADOS QUALQUER MODIFICAÇÃO DEVERÁ TER AUTORIZAÇÃO DO DU - ITAPEJARA D'OESTE			