


6 06 - Cobertura  
ESCALA 1 : 100

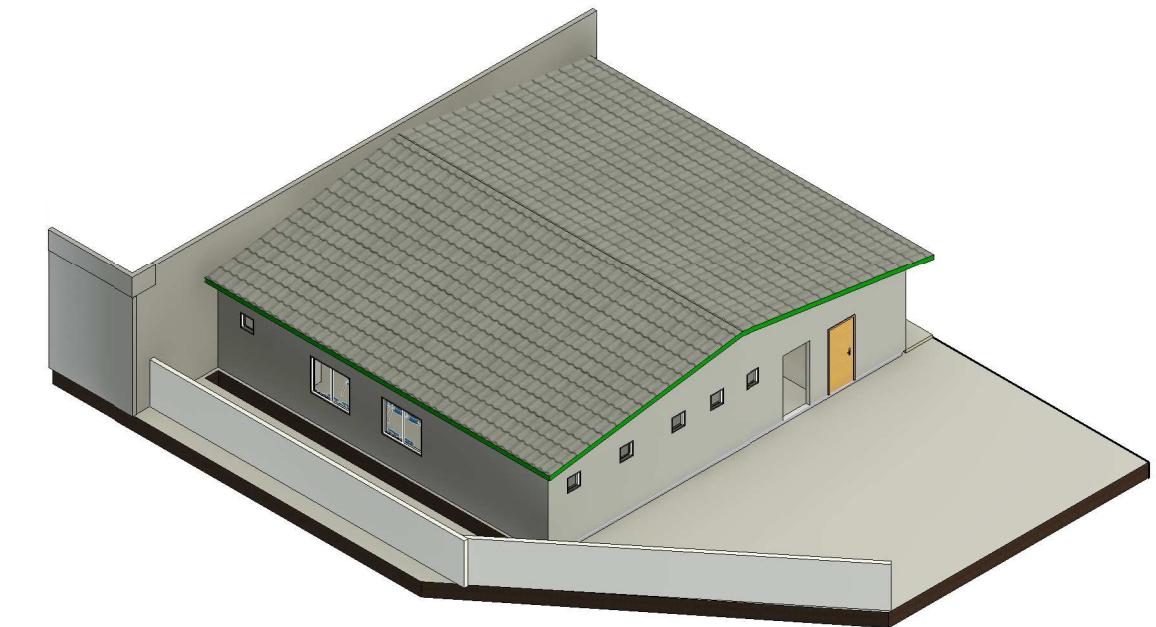

4 PERSPECTIVA  
ESCALA

FUNDO MUNICIPAL DE SAÚDE - CNPJ 09.323.218/0001-51  
DEPARTAMENTO MUNICIPAL DE VIGILÂNCIA SANITÁRIA  
**APROVADO**  
Req. Prot. sob nº 0 4175 09/08/24  
Itapejara D'Oeste em 09/08/24

Pref. Municipal de Itapejara D'Oeste  
**APROVADO**  
Req. Prot. sob nº 4175 09/08/24  
Itapejara D'Oeste em 09/08/24

Leandro H. M. Santos  
Eng. Civil CREA-PR 170817/D

PREFEITURA MUNICIPAL DE  
ITAPEJARA D'OESTE - PR  
Elias M. da Costa  
TÉCNICO CONSTR. CIVIL  
CREA-PR 55134/D

SECRETARIA MUNICIPAL DE SAÚDE DE ITAPEJARA D'OESTE  
DEPARTAMENTO DE VIGILÂNCIA SANITÁRIA  
7<sup>ª</sup> REGIONAL DE SAÚDE / PARANÁ

O PBA atende à legislação sanitária vigente

Relatório de Conclusão de Avaliação nº 01/2024 (EAS ou EIS)

Itapejara D'Oeste, 30/10/2024

Leandro Henrique Maas Santos, CREA PR - 170817/D