

SECRETARIA MUNICIPAL DE SAÚDE DE ITAPEJARA D'OESTE
DEPARTAMENTO DE VIGILÂNCIA SANITÁRIA
7ª REGIONAL DE SAÚDE / PARANÁ


O PBA atende à legislação sanitária vigente

Relatório de Conclusão de Avaliação nº 01/02/2024 (EAS ou EIS)

Itapejara D'Oeste, 30/ 10/ 2024

Leandro Henrique Maas Santos, CREA PR – 170817/D

Leandro Henrique Maas Santos, CREA PR – 170817/D

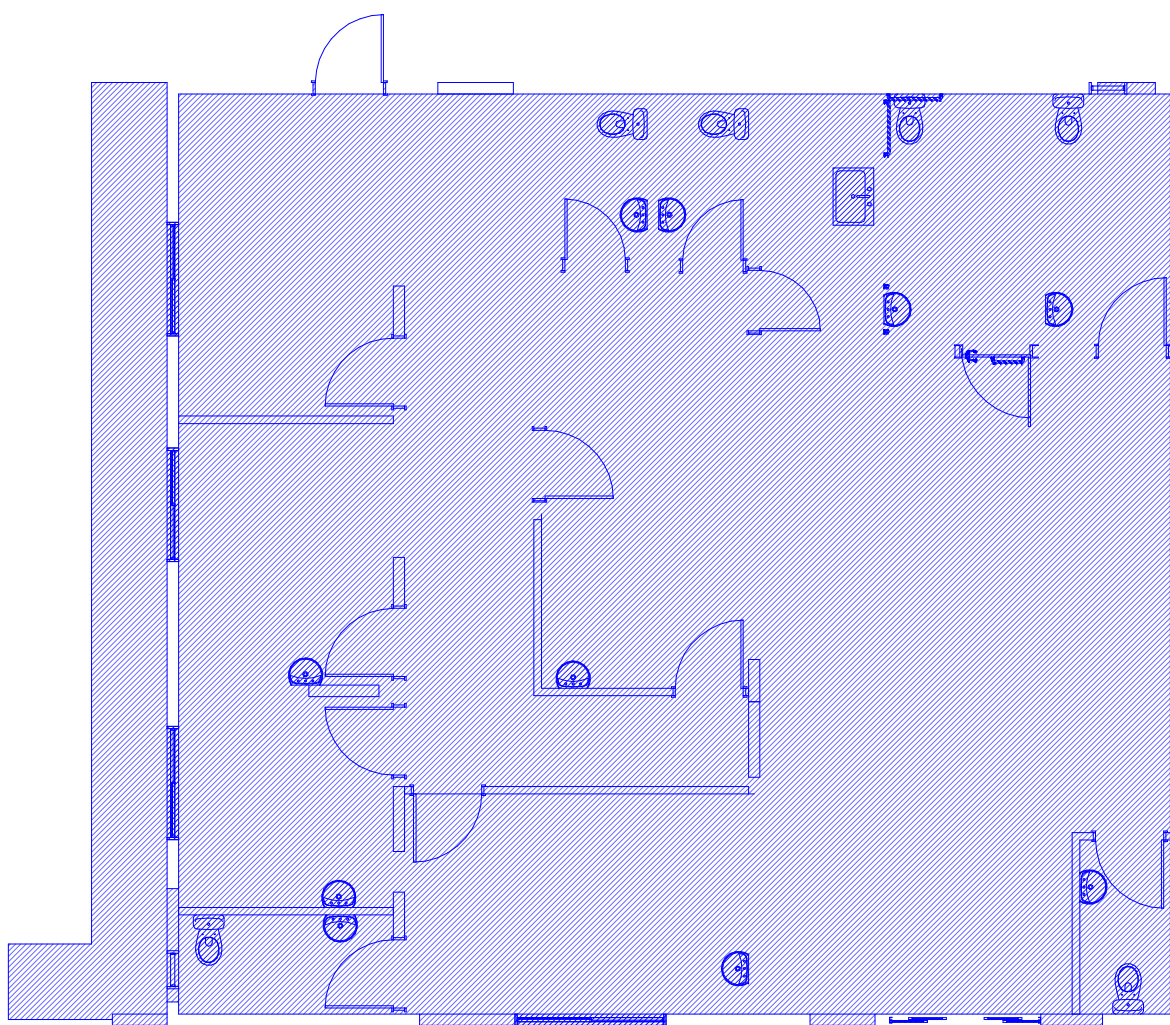


1 02 - Terreo - Novo
ESCALA 1 : 100




2 03 - Térreo - Demolido
ESCALA 1:100

 **Legenda 1**
ESCALA 1 : 100

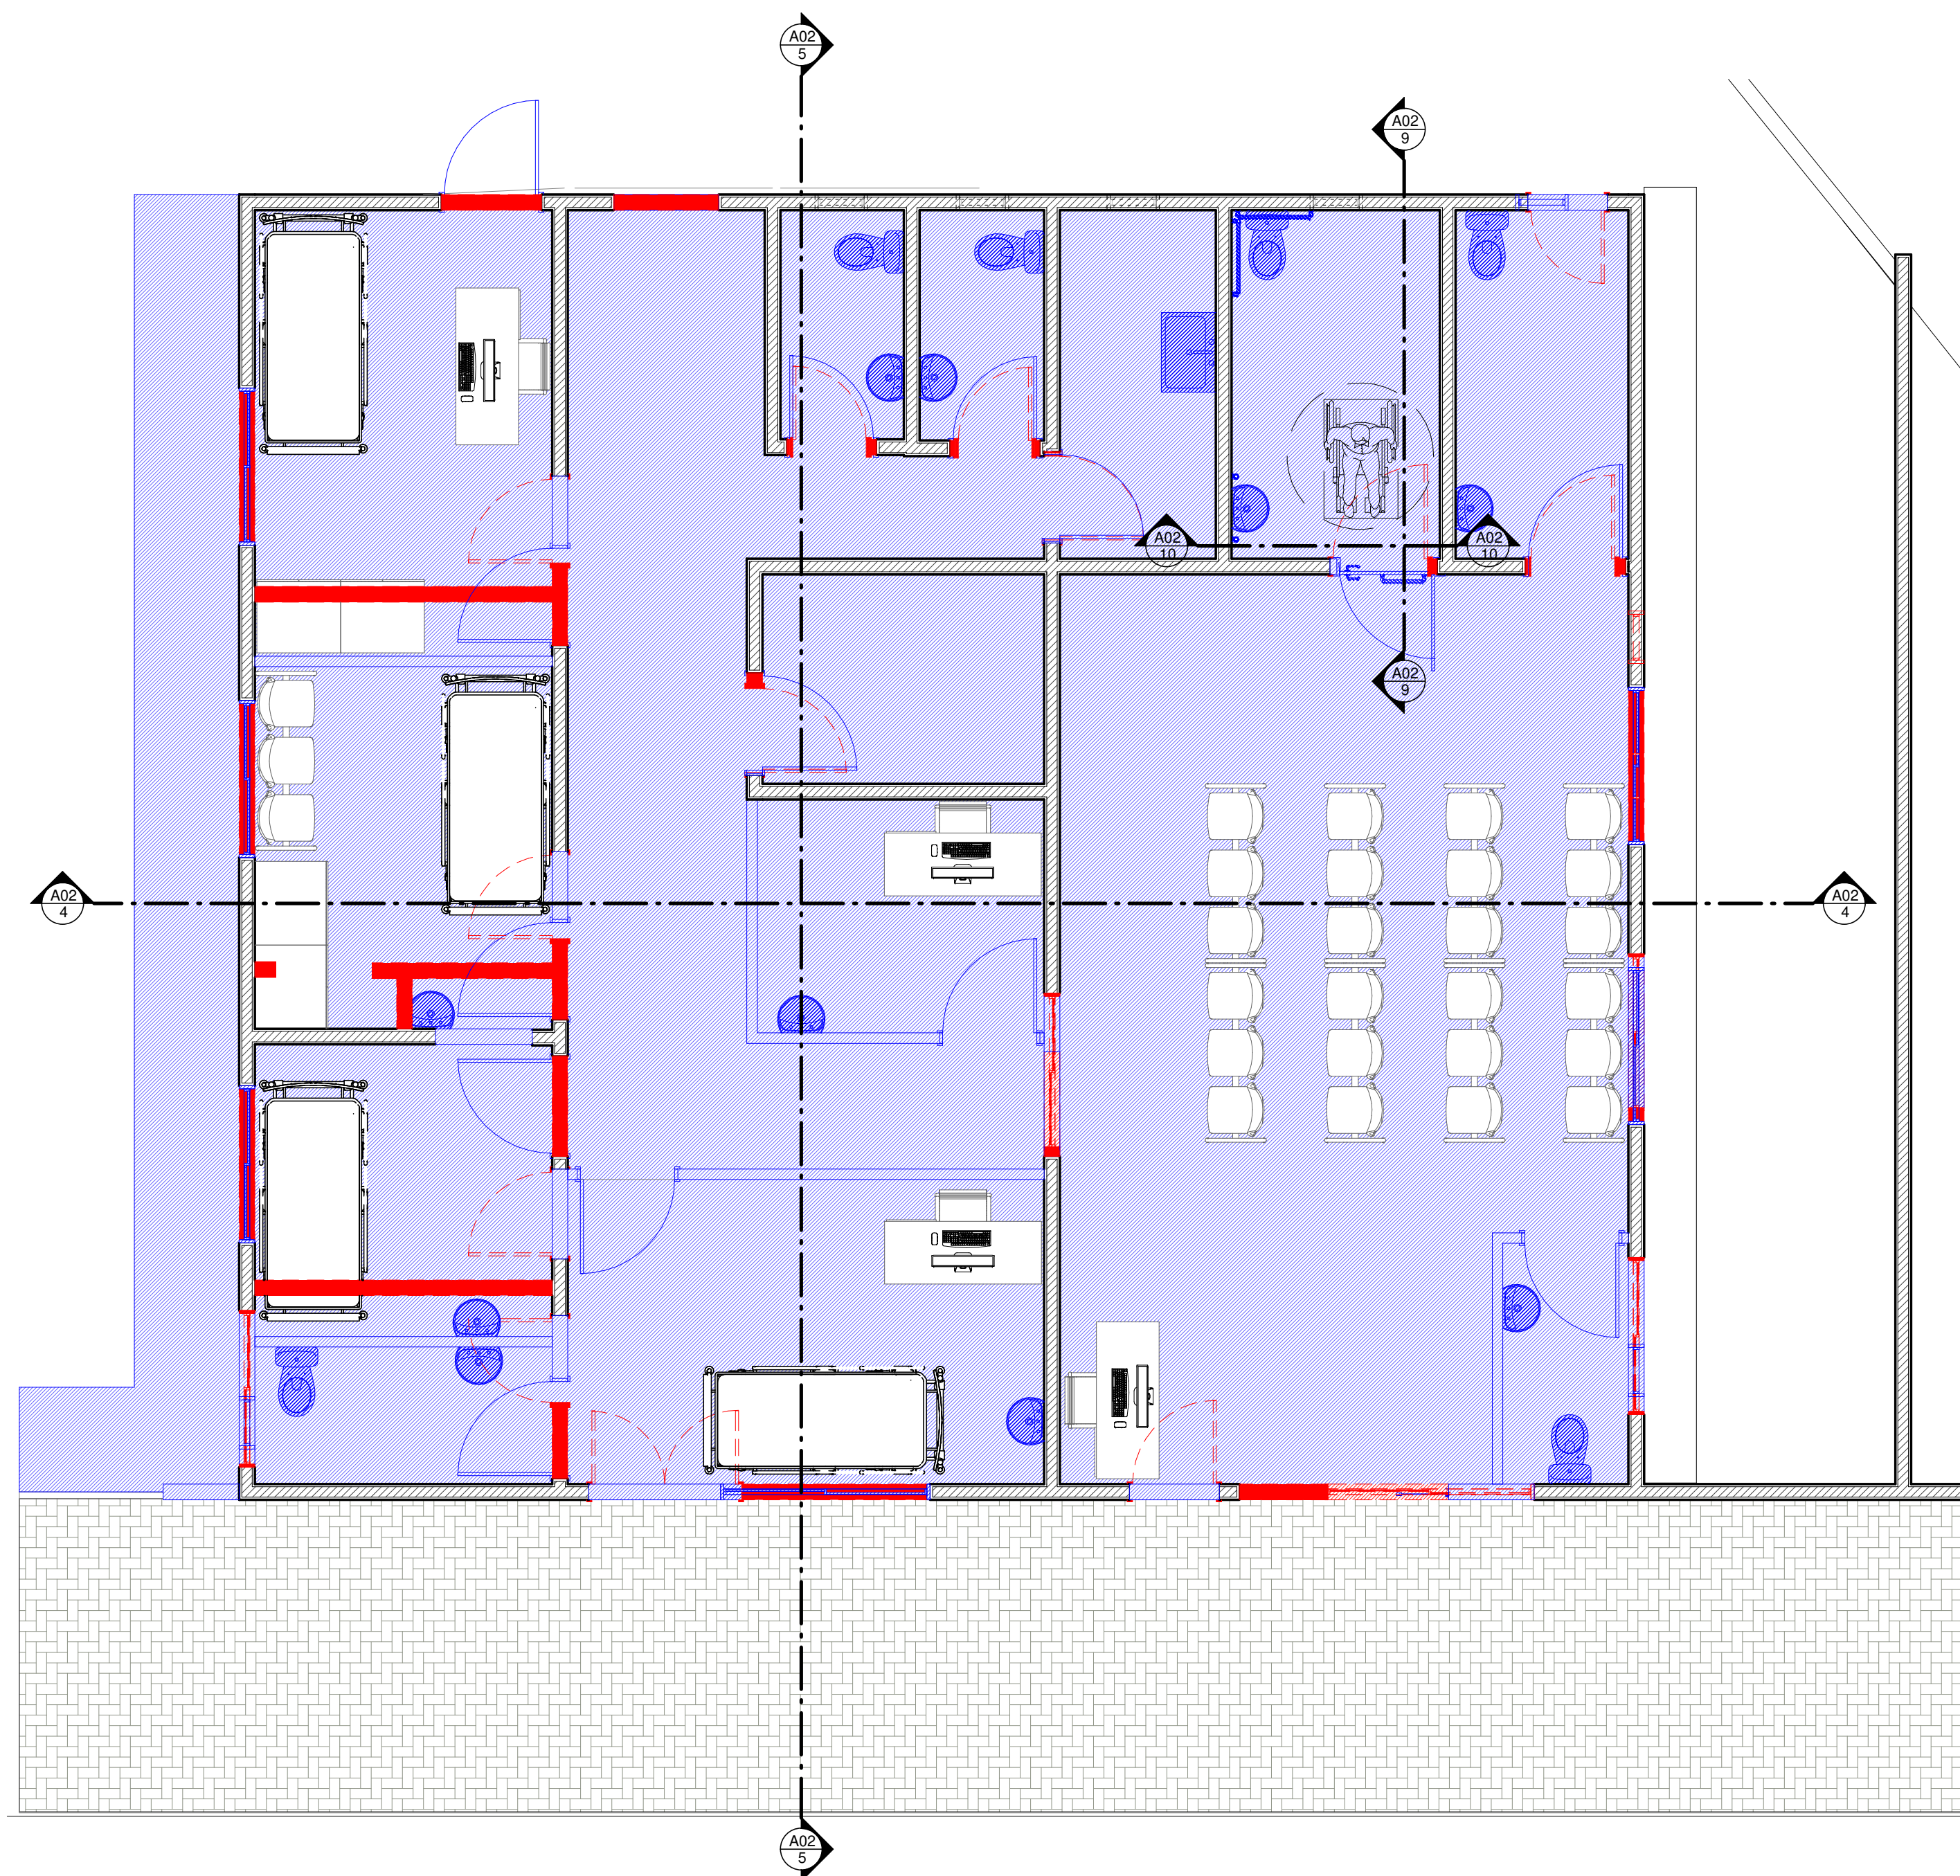

3 04 - Térreo - Existente + novo + demolido
ESCALA 1 : 50

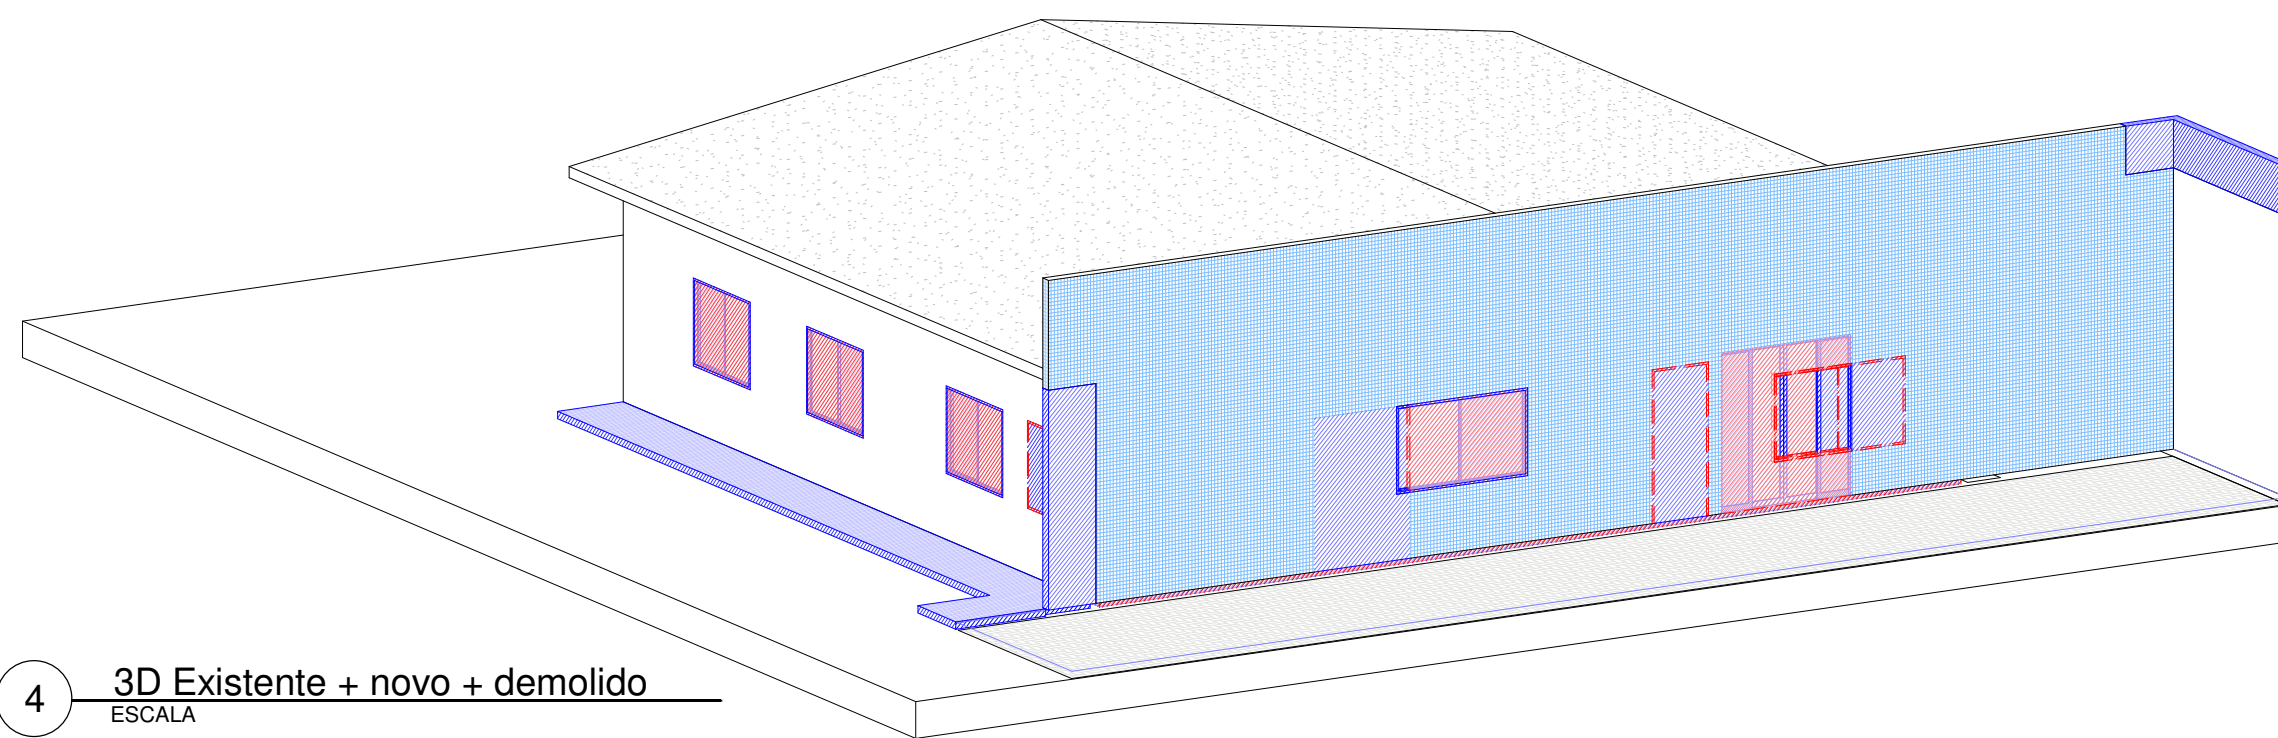

4 3D Existente + novo + demolido
ESCALA

Contagem	Marca de tipo	Descrição	Altura	Largura	Tipo
1	A01	Abertura vão em parede			1,00 x 2,10 cm
1	A01	Abertura vão em parede		1,00 x 2,10 cm	
1	P01	Porta de madeira semicoa com forras de madeira	210	96	Porta Simples - 0,90 x 2,10
1	P01	Porta de madeira semicoa com forras de madeira	210	96	Porta Simples - 0,90 x 2,10
1	P01	Porta de madeira semicoa com forras de madeira	210	96	Porta Simples - 0,90 x 2,10
1	P01	Porta de madeira semicoa com forras de madeira	210	96	Porta Simples - 0,90 x 2,10
1	P01	Porta de madeira semicoa com forras de madeira	210	96	Porta Simples - 0,90 x 2,10
1	P01	Porta de madeira semicoa com forras de madeira	210	96	Porta Simples - 0,90 x 2,10
1	P01	Porta de madeira semicoa com forras de madeira	210	96	Porta Simples - 0,90 x 2,10
1	P01	Porta de madeira semicoa com forras de madeira	210	96	Porta Simples - 0,90 x 2,10
1	P01	Porta de madeira semicoa com forras de madeira	210	96	Porta Simples - 0,90 x 2,10
1	P01	Porta de madeira semicoa com forras de madeira	210	96	Porta Simples - 0,90 x 2,10
1	P02	Porta de abrir de madeira, semicoa com forras de madeira	210	86	Porta Simples - 0,80 x 2,10
1	P02	Porta de abrir de madeira, semicoa com forras de madeira	210	86	Porta Simples - 0,80 x 2,10
1	P02	Porta de abrir de madeira, semicoa com forras de madeira	210	86	Porta Simples - 0,80 x 2,10
1	P06	Porta de vidro temperado e alumínio	220	92	2 painéis fixos e 2 móveis
1	P06	Porta para acessibilidade PNE	210	92	0,92x2,10

Contagem	Marca de tipo	Altura	Largura	Tipo	Descrição
1	A01			1,00 x 2,10 cm	Abertura vão em parede
1	A01			1,00 x 2,10 cm	Abertura vão em parede
1	P01	210	96	Porta Simples - 0,90 x 2,10	Porta de madeira semicoa com forras de madeira
1	P01	210	96	Porta Simples - 0,90 x 2,10	Porta de madeira semicoa com forras de madeira
1	P01	210	96	Porta Simples - 0,90 x 2,10	Porta de madeira semicoa com forras de madeira
1	P01	210	96	Porta Simples - 0,90 x 2,10	Porta de madeira semicoa com forras de madeira
1	P01	210	96	Porta Simples - 0,90 x 2,10	Porta de madeira semicoa com forras de madeira
1	P01	210	96	Porta Simples - 0,90 x 2,10	Porta de madeira semicoa com forras de madeira
1	P01	210	96	Porta Simples - 0,90 x 2,10	Porta de madeira semicoa com forras de madeira
1	P01	210	96	Porta Simples - 0,90 x 2,10	Porta de madeira semicoa com forras de madeira
1	P01	210	96	Porta Simples - 0,90 x 2,10	Porta de madeira semicoa com forras de madeira
1	P01	210	96	Porta Simples - 0,90 x 2,10	Porta de madeira semicoa com forras de madeira
1	P01	210	96	Porta Simples - 0,90 x 2,10	Porta de madeira semicoa com forras de madeira
1	P01	210	86	Porta Simples - 0,80 x 2,10	Porta de abrir de madeira, semicoa com forras de madeira
1	P02	210	86	Porta Simples - 0,80 x 2,10	Porta de abrir de madeira, semicoa com forras de madeira
1	P02	210	86	Porta Simples - 0,80 x 2,10	Porta de abrir de madeira, semicoa com forras de madeira
1	P06		239	2 anéis fixos e 2 móveis	Porta de vidro temperado e alumínio
1	P06		92	0,92x2,10	Porta para acessibilidade PNE

01 - Tabela de Parede A CONSTRUIR		
Tipo	Largura	Área
15cm - externa	15	12.88 m²
15cm - interna	15	12.06 m²
Parede Drywall 10 cm - interna	10	50.65 m²
Total geral: 31		75.59 m²

02 - Tabela de Parede A DEMOLIR		
Tipo	Largura	Área
15cm - externa	15	16.61 m²
15cm - interna	15	32.93 m²
Total geral: 28		49.53 m²

Marca de tipo	Altura	Largura	Altura do peitoril	Descrição	Contagem
J01	120	150	90	Janela simples de alumínio e vidro	1
J01	120	150	90	Janela simples de alumínio e vidro	1
J01	120	150	90	Janela simples de alumínio e vidro	1
J01	120	150	90	Janela simples de alumínio e vidro	1
J01	120	150	90	Janela simples de alumínio e vidro	1
J02	120	200	90	Janela simples de alumínio e vidro	1
J03	50	50	170	Janela simples de alumínio e vidro	1
J03	50	50	170	Janela simples de alumínio e vidro	1
J03	50	50	170	Janela simples de alumínio e vidro	1
J03	50	50	170	Janela simples de alumínio e vidro	1
J03	50	50	170	Janela simples de alumínio e vidro	1
J03	50	50	170	Janela simples de alumínio e vidro	1
Total geral: 13					

03 - Tabela de janela A DEMOLIR						
Marca de tipo	Altura	Largura	Altura do peitoril		Descrição	Contagem
J01	120	150	90		Janela simples de alumínio e vidro	1
J01	120	150	90		Janela simples de alumínio e vidro	1
J01	120	150	90		Janela simples de alumínio e vidro	1
J01	120	150	90		Janela simples de alumínio e vidro	1
J01	120	150	90		Janela simples de alumínio e vidro	1
J02	120	200	90		Janela simples de alumínio e vidro	1
J03	50	50	170		Janela simples de alumínio e vidro	1
J03	50	50	170		Janela simples de alumínio e vidro	1
J03	50	50	170		Janela simples de alumínio e vidro	1
J03	50	50	170		Janela simples de alumínio e vidro	1
J03	50	50	170		Janela simples de alumínio e vidro	1
J03	50	50	170		Janela simples de alumínio e vidro	1
J03	50	50	170		Janela simples de alumínio e vidro	1
Total geral: 13						

ÁREA A REFORMAR:	LOTE/ CHÁCARA:	TAXA DE OCUPAÇÃO:
167,39 M²	LOTE 05	3,78%
ÁREA EXISTENTE:	QUADRA/GLEBA:	COEF. APROVEITAMENTO:
167,39 M²	QD 78	0,378
ÁREA DO TERRENO:	ZONA:	
167,39 M²	ZC	

APROVAÇÕES:



PREFEITURA MUNICIPAL DE
ITAPEJARA D'OESTE - PR
Leandro H. M. Santos
Eng. Civil - CREA-PR 170817/D

PREFEITURA MUNICIPAL DE
ITAPEJARA D'OESTE - PR
Elias M. da Costa
TECNOL. CONSTR. CIVIL
CREA-PR 95134/D

RESP. TÉCNICO PROJETO

PROPRIETÁRIO

Cleomar Nunes Almeida
ENG. CIVIL - CREA PR - 189110/D

Vilmar Schmoller
PREFEITO MUNICIPAL

Prefeitura Municipal de Itapejara D'Oeste

CNPJ: 76.995.430/0001-52



Departamento de Urbanismo

Avenida Manoel Ribas, nº 620 - Centro

FINALIDADE:

PROJETO ARQUITETÔNICO UBS CENTRO

REFERÊNCIA:

PLANTA
CORTES

LOCALIZAÇÃO:
RUA ABILON DE SOUZA NAVES
CENTRO
CEP: 85580-000
ITAPEJARA D'OESTE - PR

PRANCHA:

ESCALA:

UNIDADE:

	DESENHO
--	---------

INDICAD

CENTÍMETRO

[illegible]