

L06

DIVISA DE LOTE

L02A

L07

L:05
A: 5786,25 M²

L01



Passeio público(de acordo com a NBR9050/2004 não existem arvores a serem retiradas do local

MURO ALVENARIA

LOCAL PARA ACONDICIONAMENTO DE LIXO

PROJEÇÃO FOSSA
SUMIDOURO

A02
3

GAS

POSTE PADRÃO

HIDROMETRO

não existem arvores a serem retiradas do local

Passeio público(de acordo com a NBR9050/2004

RUA ABILON DE SOUZA NAVES

GUIA REBAIXADA

ACESSO
VEICULO


1

IMPLANTACÃO

ESCALA 1 : 500

PROJETO ARQUITETÔNICO

PROPRIETÁRIO:	Vilmar Schmoller	PREFEITO MUNICIPAL:	CPF 786910449-34	NORTE:
RESPONSÁVEL TÉCNICO:	Leandro H. M. Santos		PR-170817/D	
ANOTAÇÕES:	USF CENTRO	LOTE E QUADRA:	L-05 Q-78	PRANCHA: A03
ESCALA	Como indicado	DATA:	05/07/2023 14:10:57	ENDEREÇO: RUA ABILON DE SOUZA NAVES, 1485

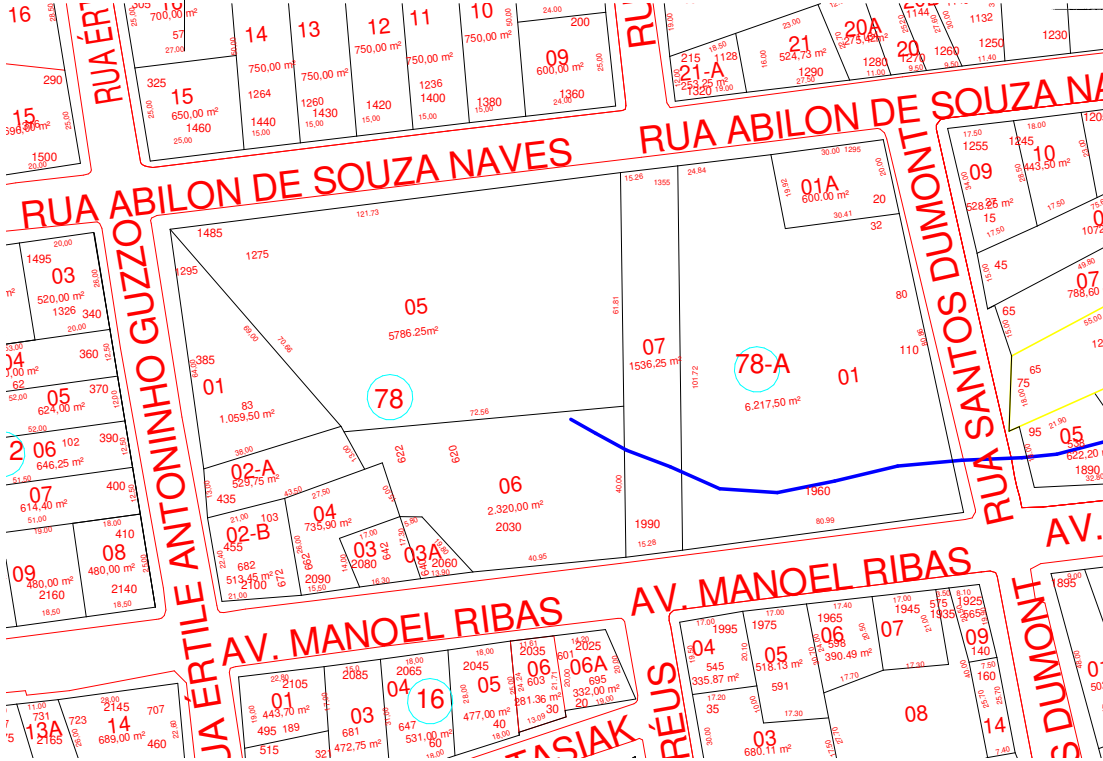

FUNDO MUNICIPAL DE SOUZA NAVES
DEPARTAMENTO MUNICIPAL DE LICENCIAMENTO
APPROVADO
Req. Prot. sob nº 03543122
Itapejara D'Oeste em 06/06/22
Leandro

Prof. Municipal de Itapejara D'Oeste
APPROVADO
Req. Prot. sob nº 5513 03/06/22
Itapejara D'Oeste em 06/06/22
Leandro

PREFEITURA MUNICIPAL DE
ITAPEJARA D'OESTE - PR
CHLOE ALVAREZ COSTA
TCE-PR/PA 2019/0001

2

SITUAÇÃO
ESCALA 1 : 2000