




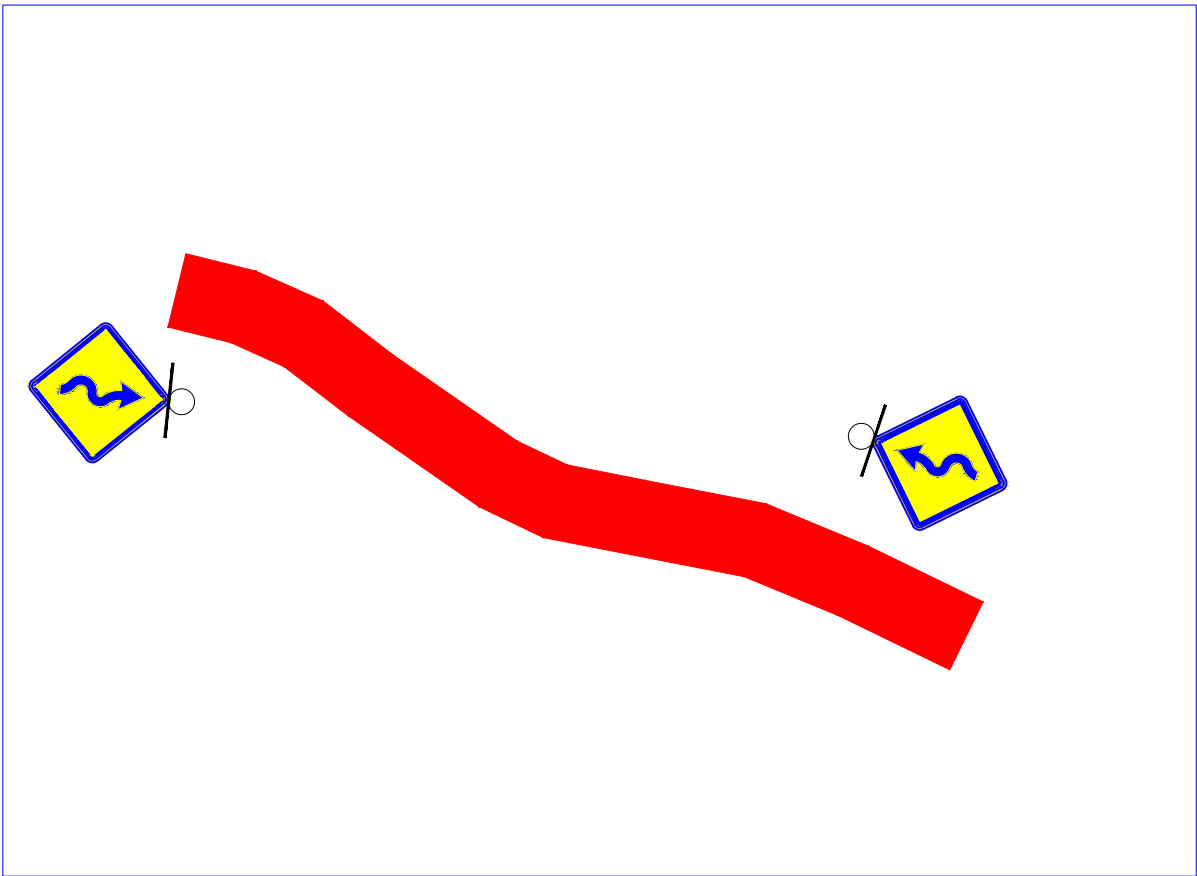


TRECHO 510 - SINALIZAÇÃO

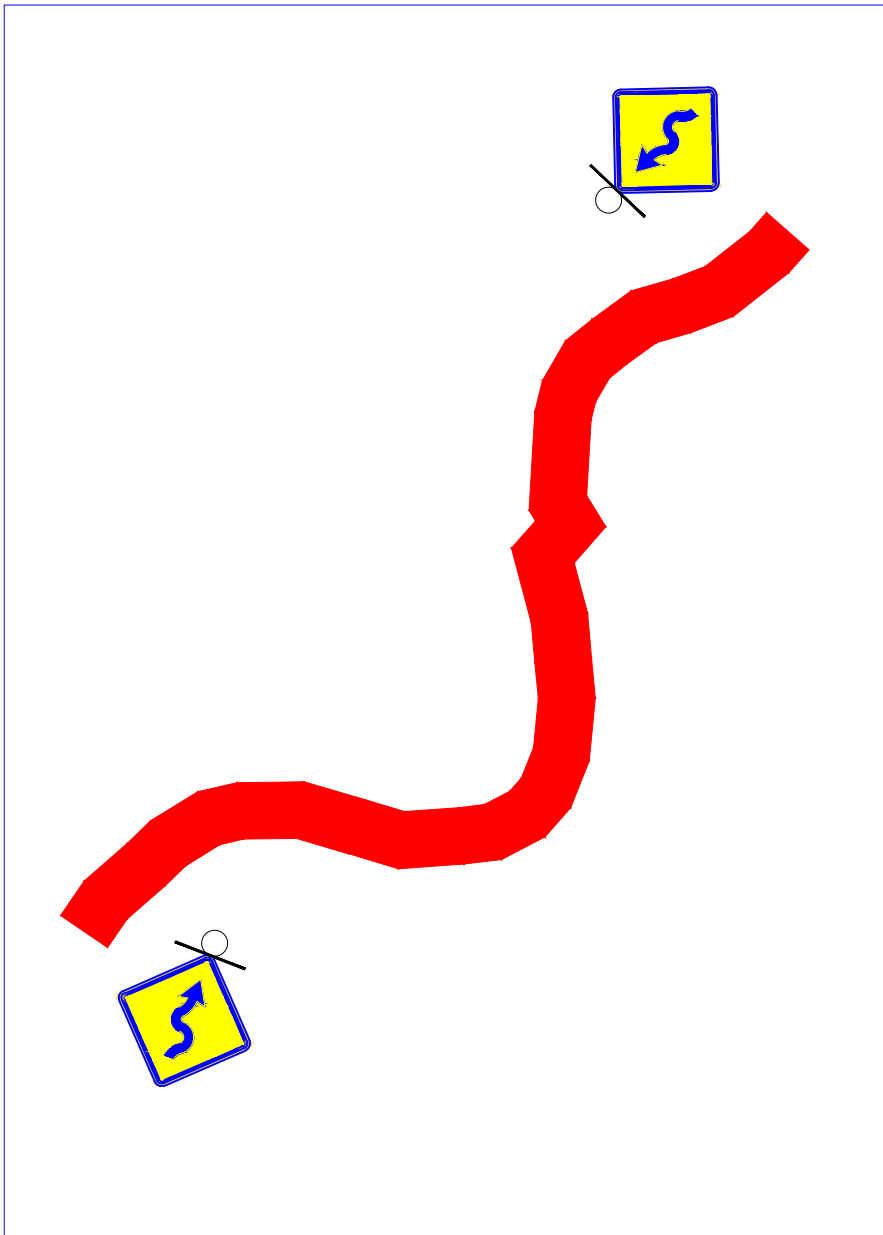


TRECHO 116 - SINALIZAÇÃO

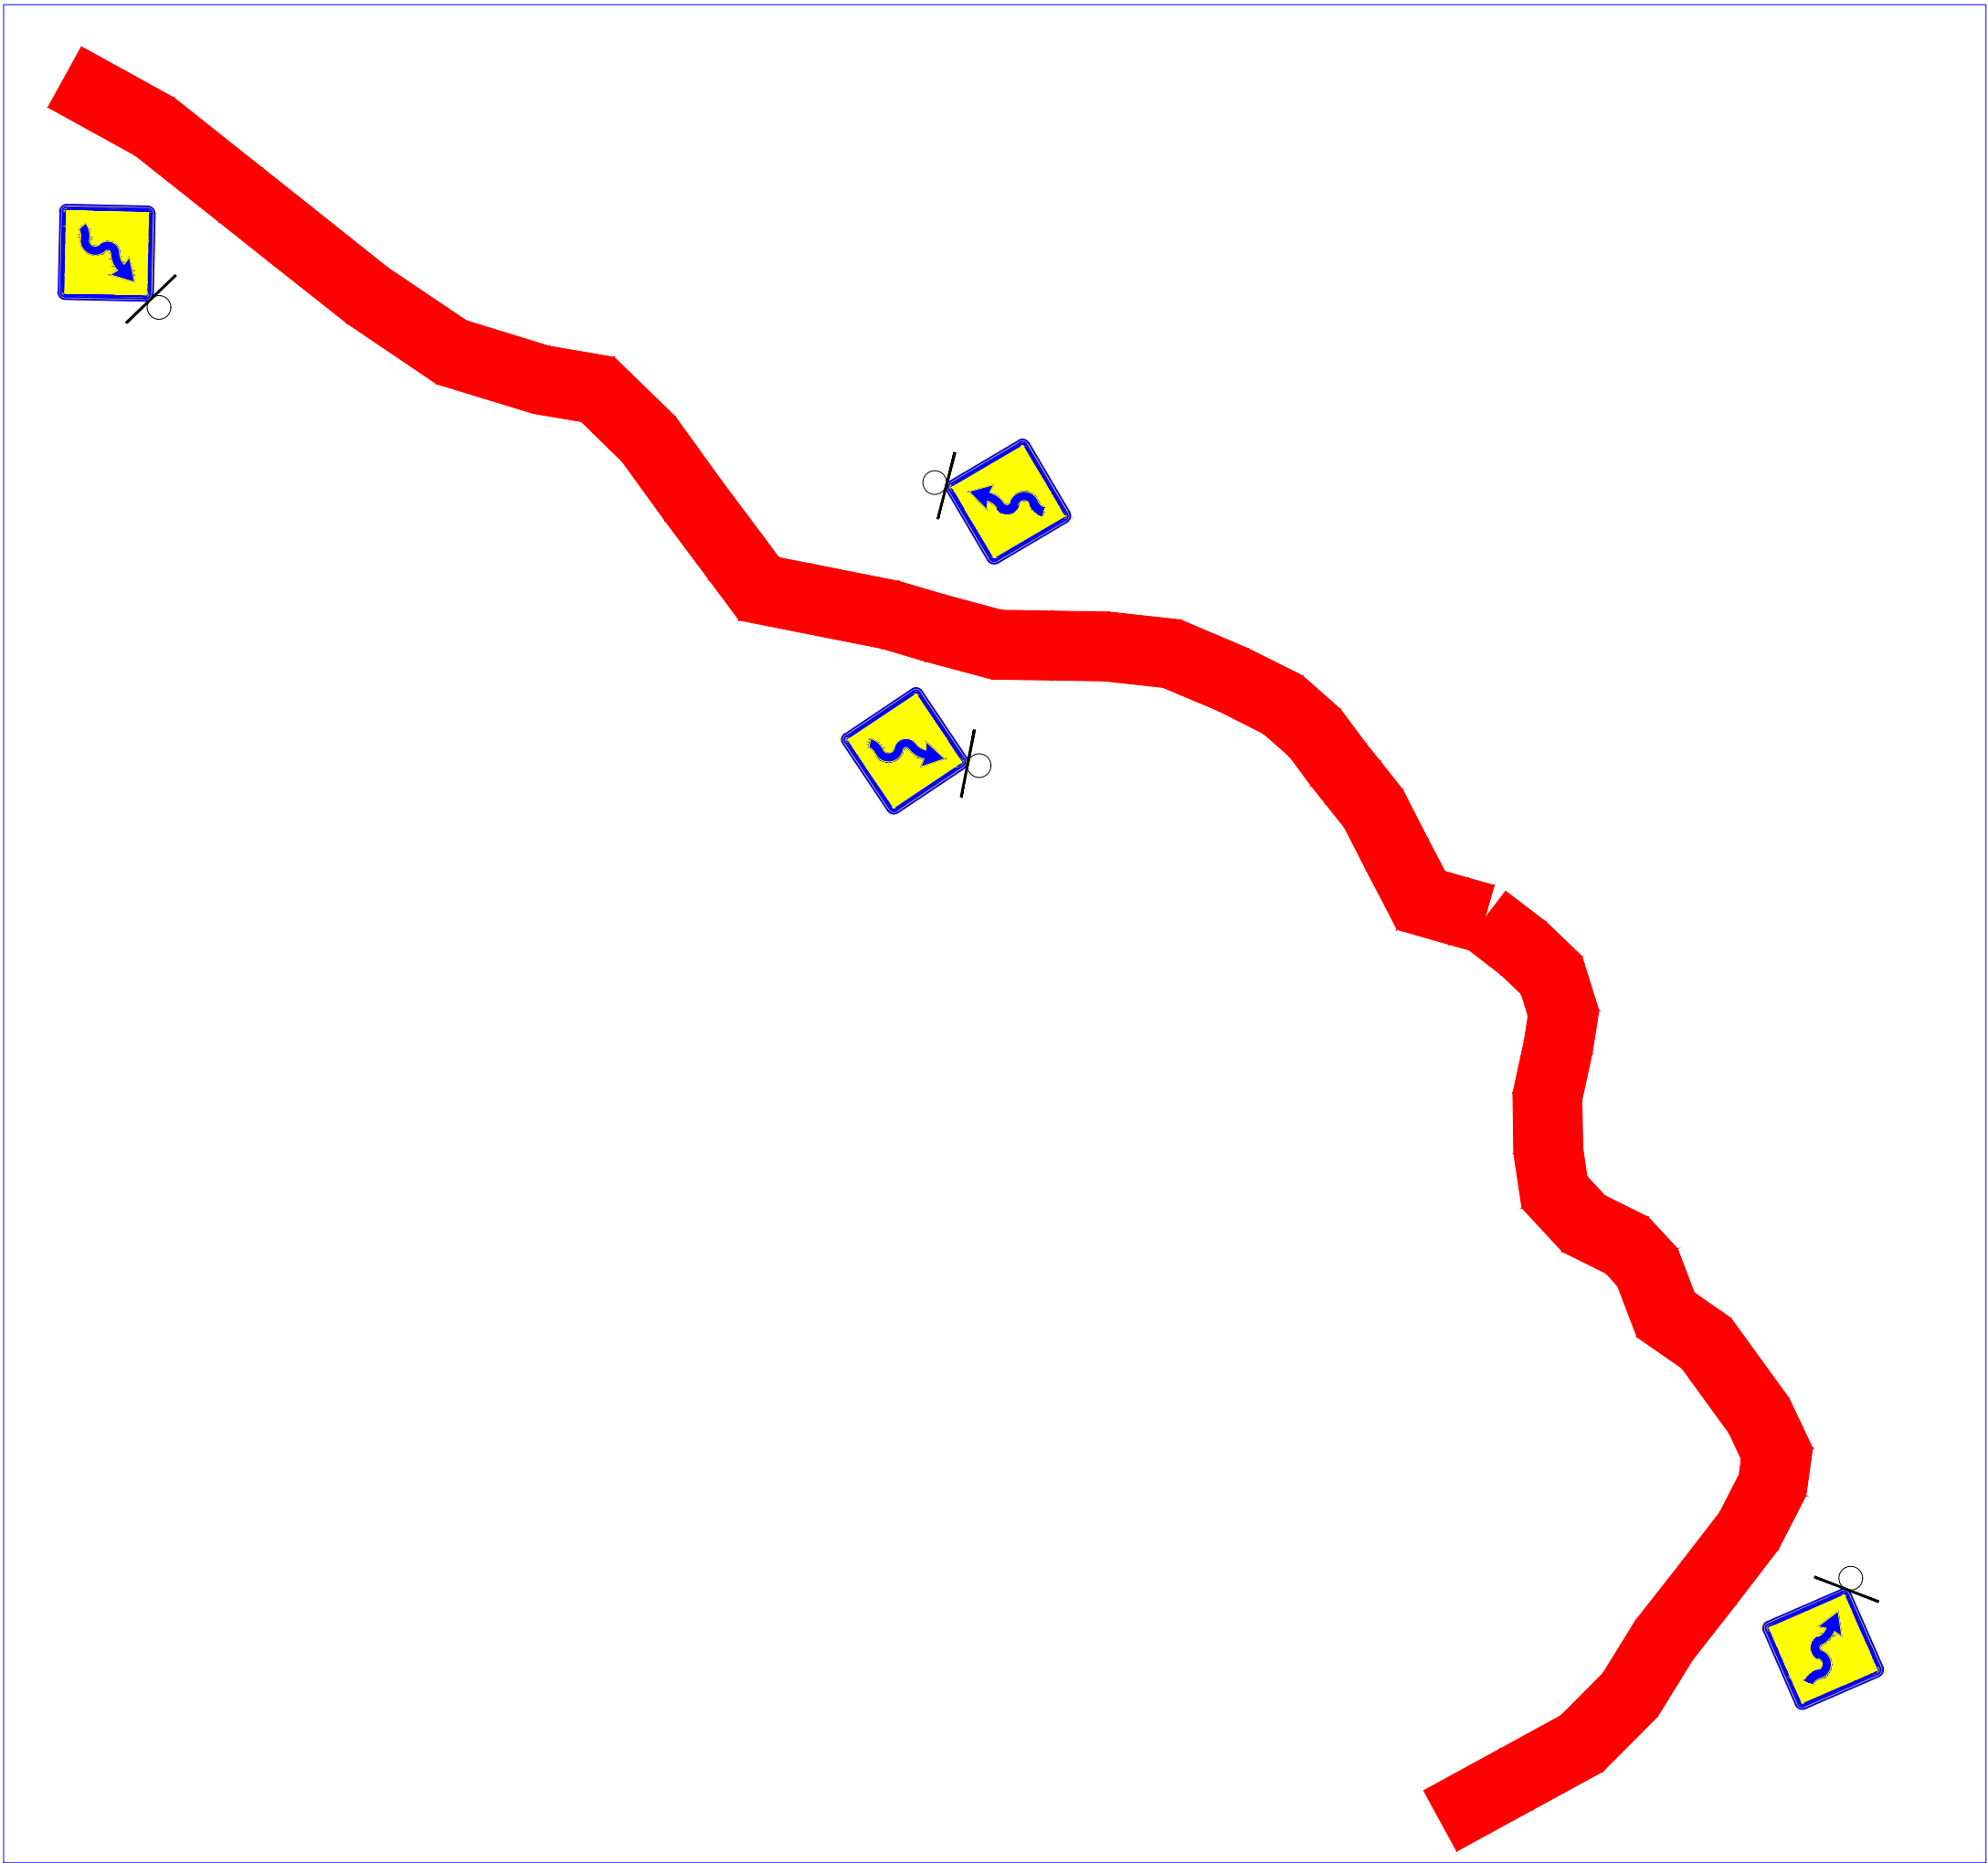


TRECHO 124 - SINALIZAÇÃO

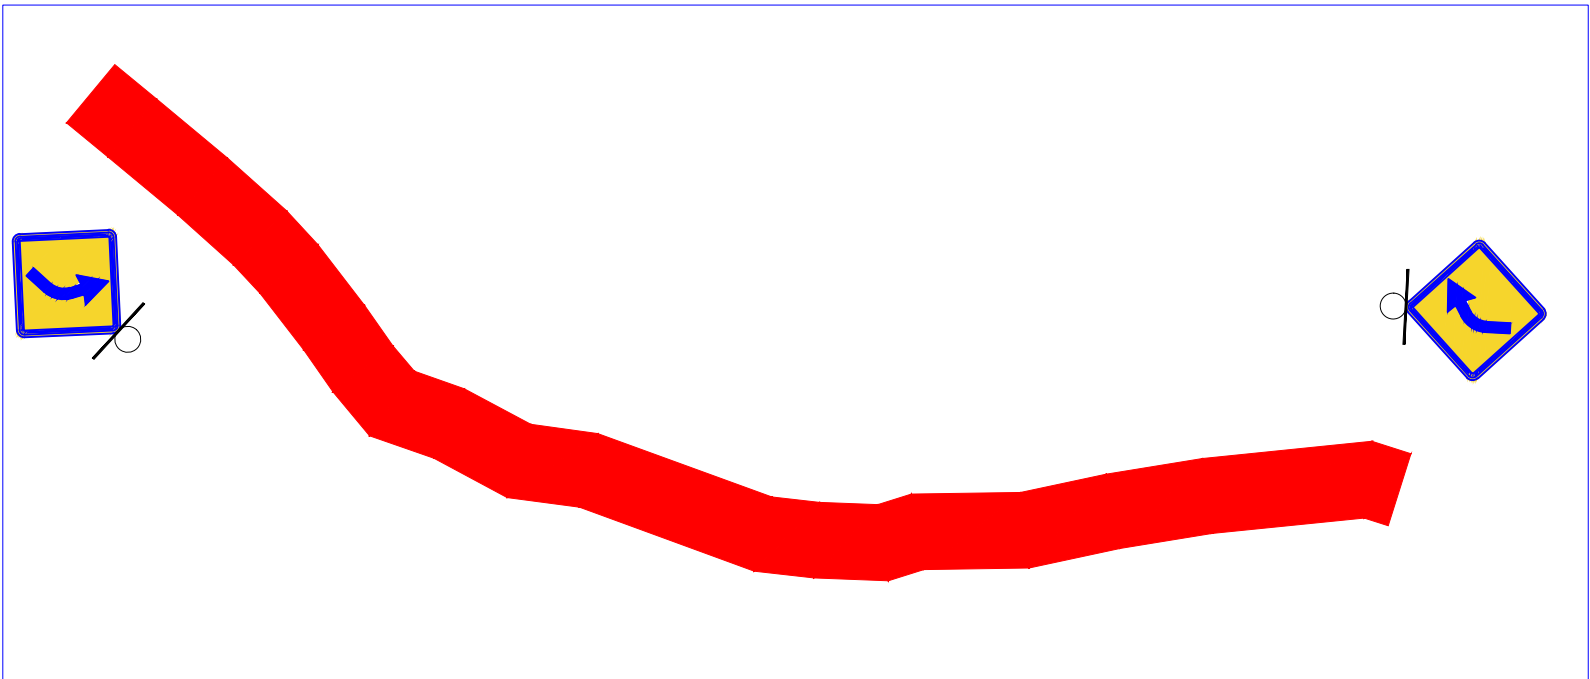


TRECHO 540 - SINALIZAÇÃO

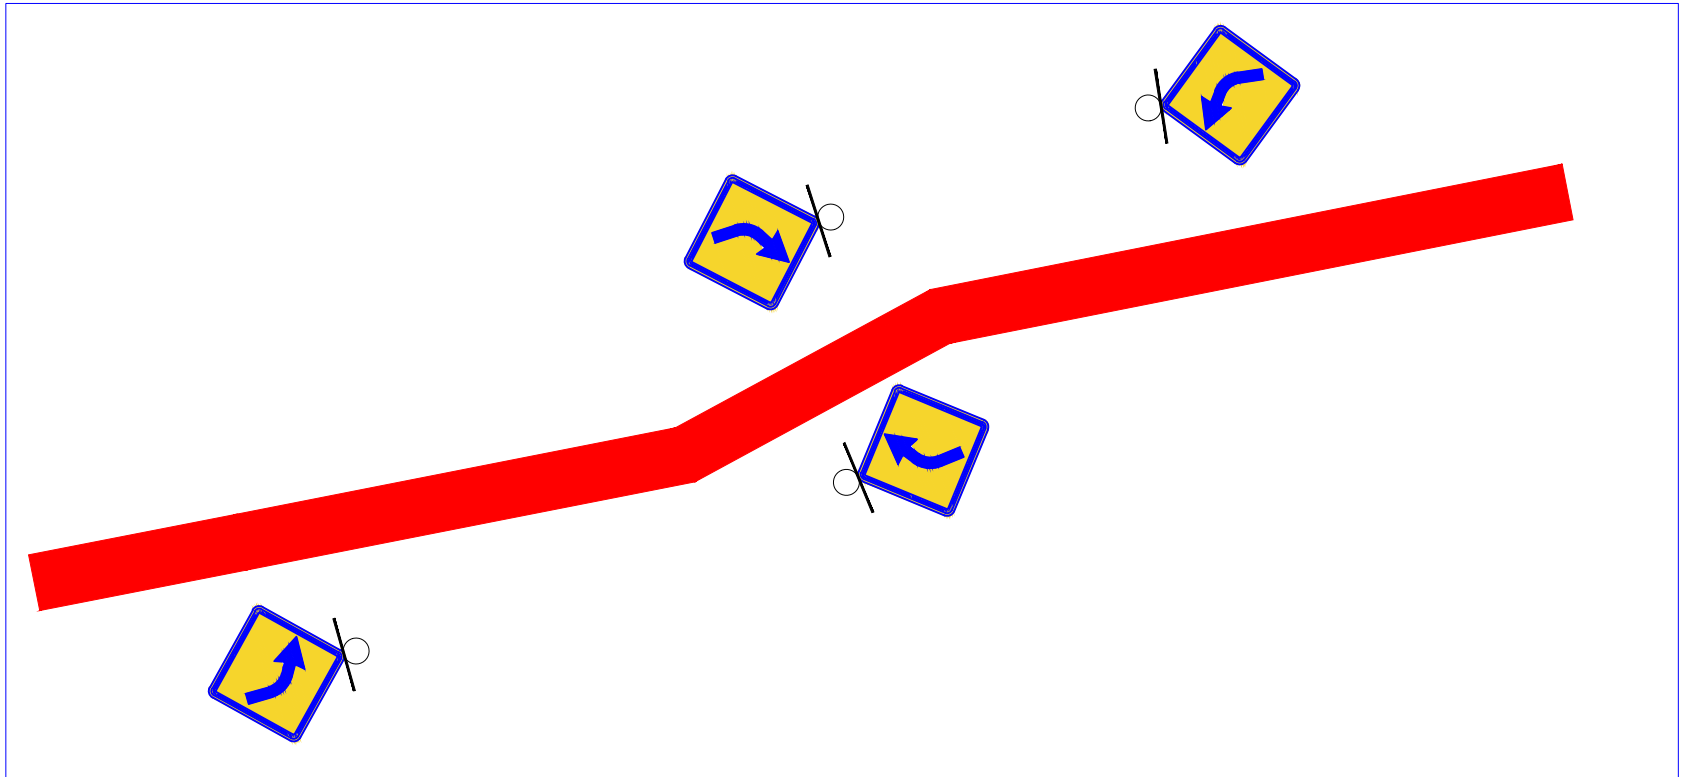

TRECHO 071 - SINALIZAÇÃO

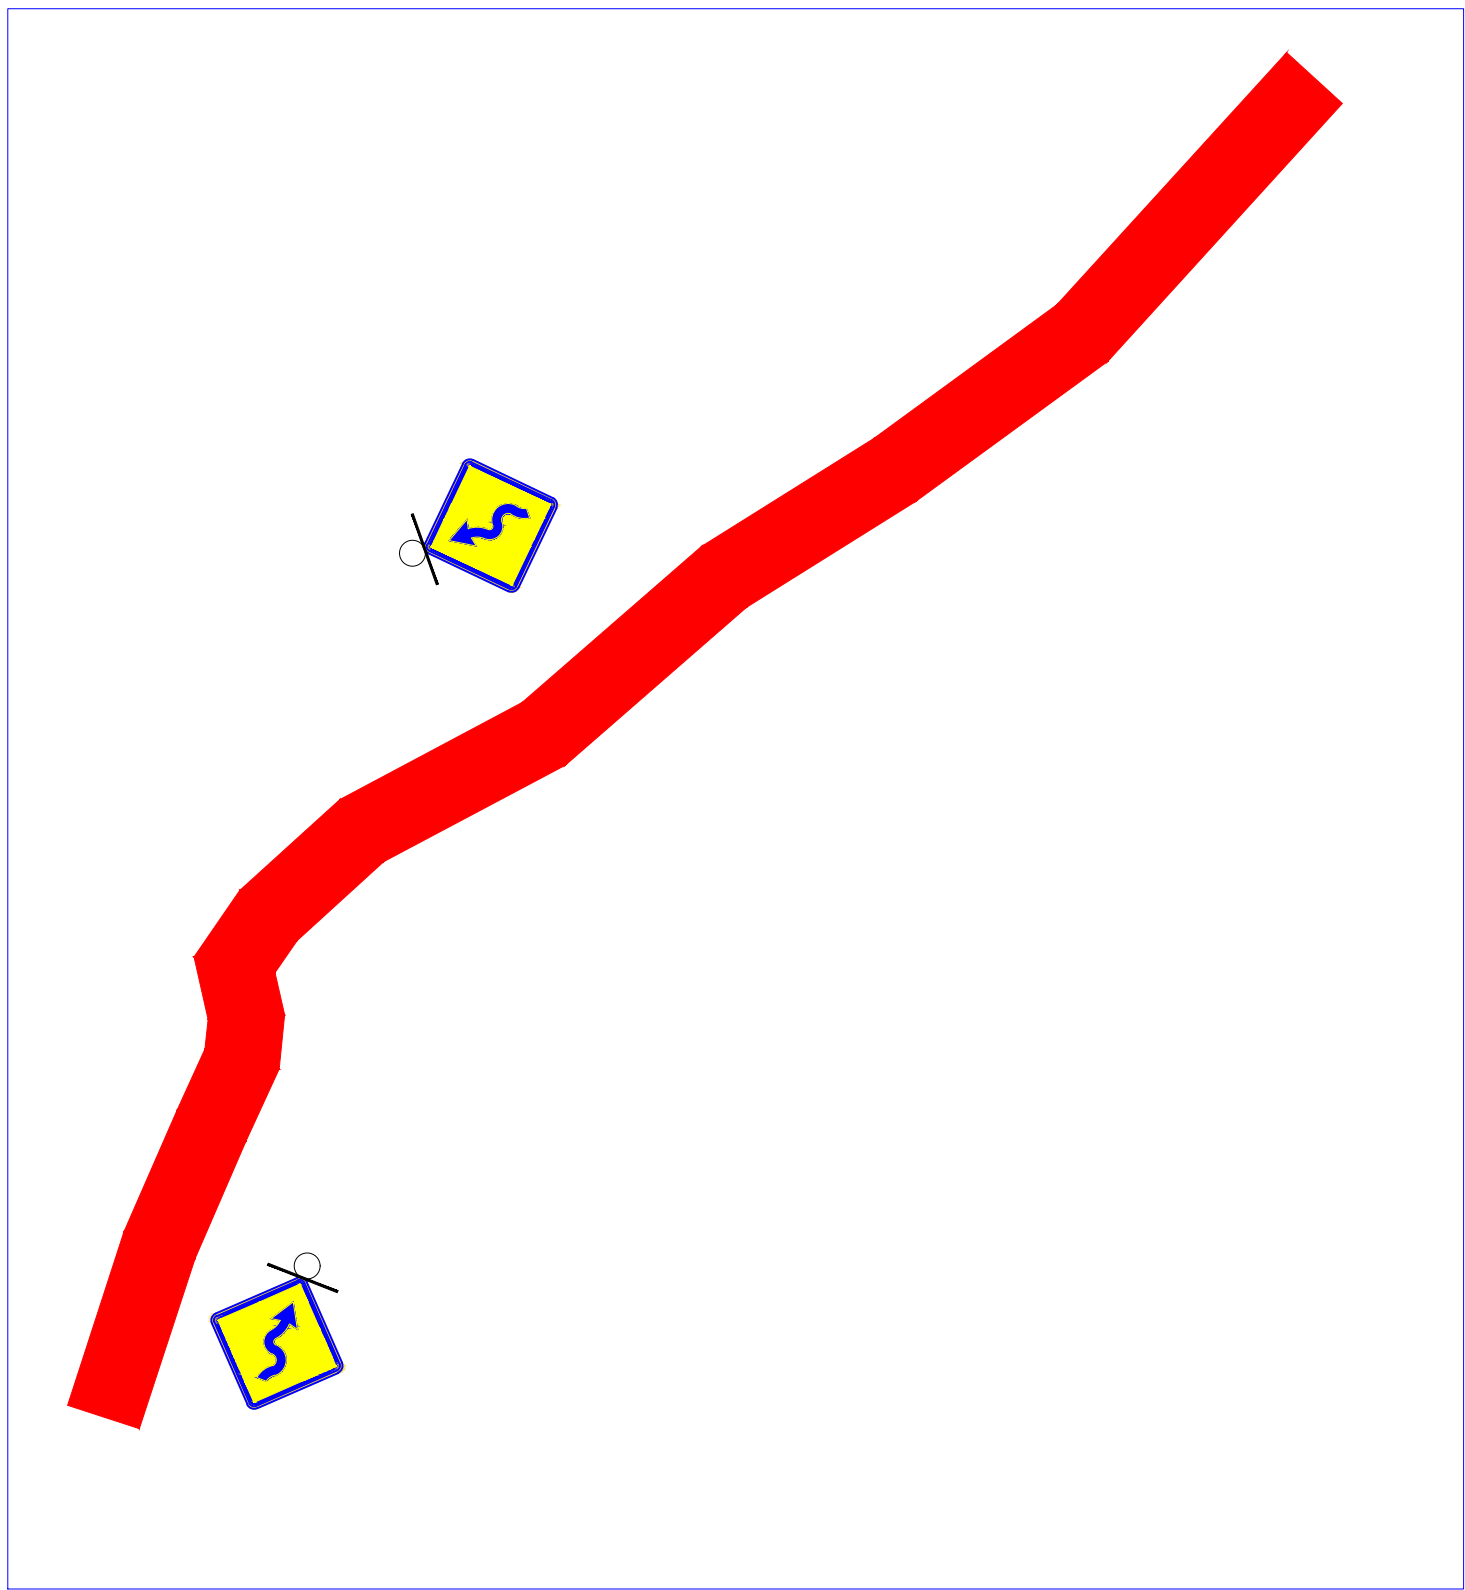

TRECHO 024 - SINALIZAÇÃO

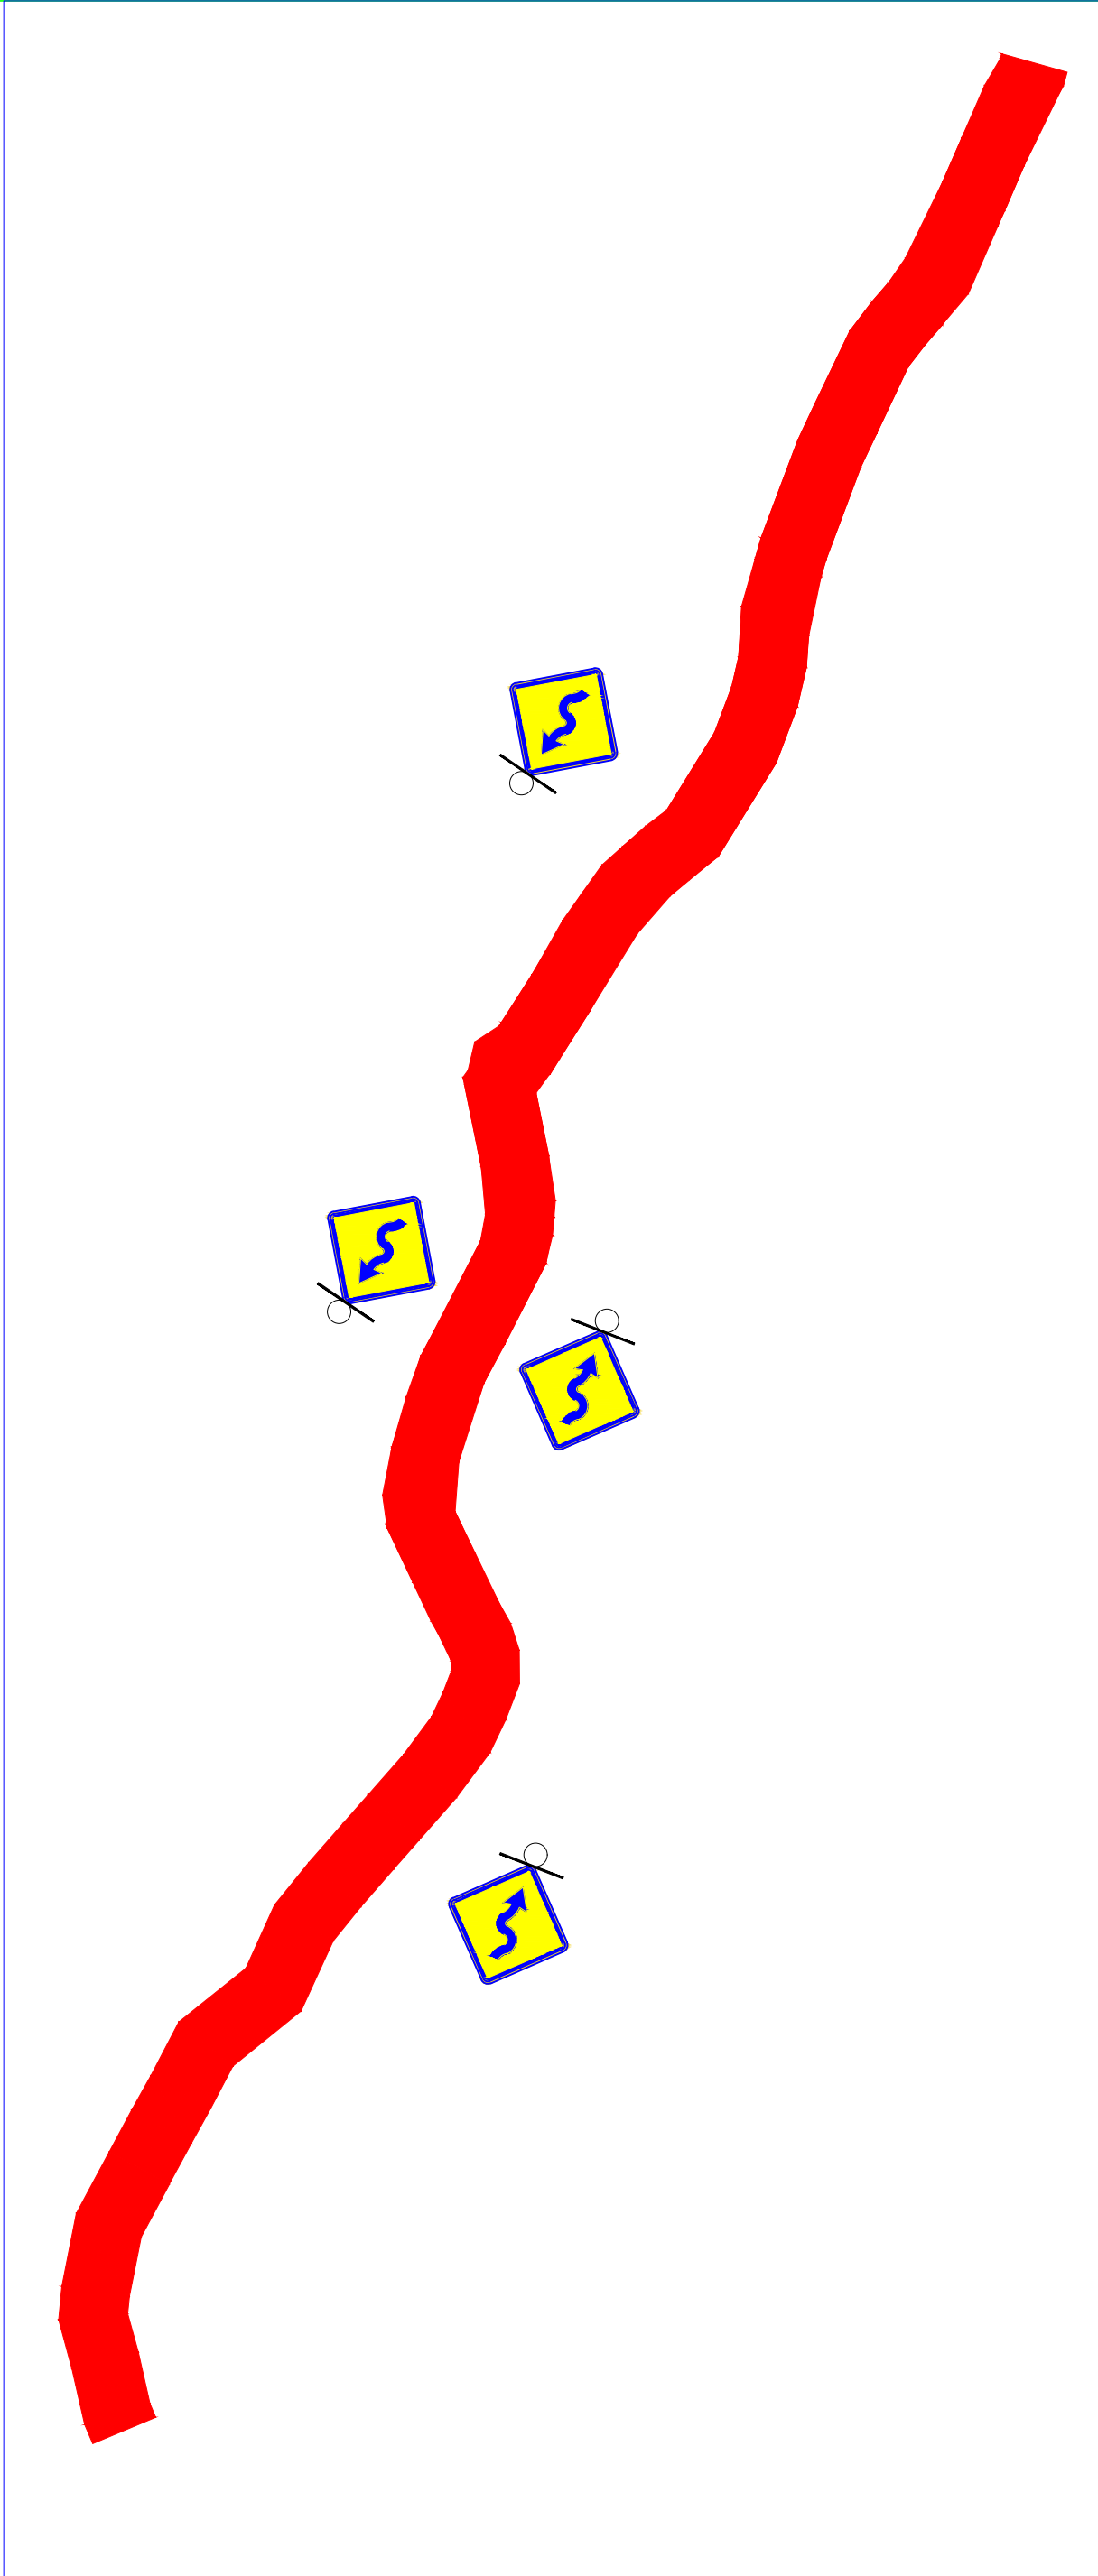

TRECHO 541 - SINALIZAÇÃO

Símbolo	Código	Quantidade	Material	Comprimento do Poste (cm)	Diâmetro do Poste (cm)	Relação Distância Placa/Solo (cm)
	A-2a	03	Alumínio	318 (50 p/ Fundação)	5	210
	A-2b	03	Alumínio	318 (50 p/ Fundação)	5	210
	A-b3	01	Alumínio	318 (50 p/ Fundação)	5	210
	A-a3	13	Alumínio	318 (50 p/ Fundação)	5	210

NOTAS:
1 - O projeto atende ao código de trânsito brasileiro e seus anexos.
2 - O projeto está compatível com o plano diretor municipal e também atende as normas de acessibilidade PNE.
3 - No entorno e no local da intervenção, possui infraestrutura de sistema de abastecimento de água, energia elétrica e pavimento, sendo com pedras irregulares ou asfalto.

Responsável Técnico Projeto

LEANDRO H. M. SANTOS
Engenheiro Civil Crea PR-170817/D

Proprietário

Vilmar Schmoller
Prefeito Municipal

Prefeitura Municipal de Itapejara D' Oeste

CNPJ 76.995.430/0001-52

Departamento de Urbanismo

Avenida Manoel Ribas, 620, Centro, Cep 85.580-000, Fone (46) 3526 8300 / 8303

FINALIDADE

RECAPE ASFÁLTICO SOBRE PEDRAS IRREGULARES

REFERÊNCIA

PLANTA DE SINALIZAÇÃO

LOCALIZAÇÃO

INDICADA EM PROJETO

PRANCHA

01/02

ESCALA

INDICADA

DATA

29-dez-25

ARQUIVO / DATA

ASFALTO TONELADAS REPERTEMENTO RURAL 14.11.23.205

DIREITOS AUTORAIS RESERVADOS QUALQUER MODIFICAÇÃO DEVERÁ TER AUTORIZAÇÃO DO DU - ITAPEJARA D'OESTE