

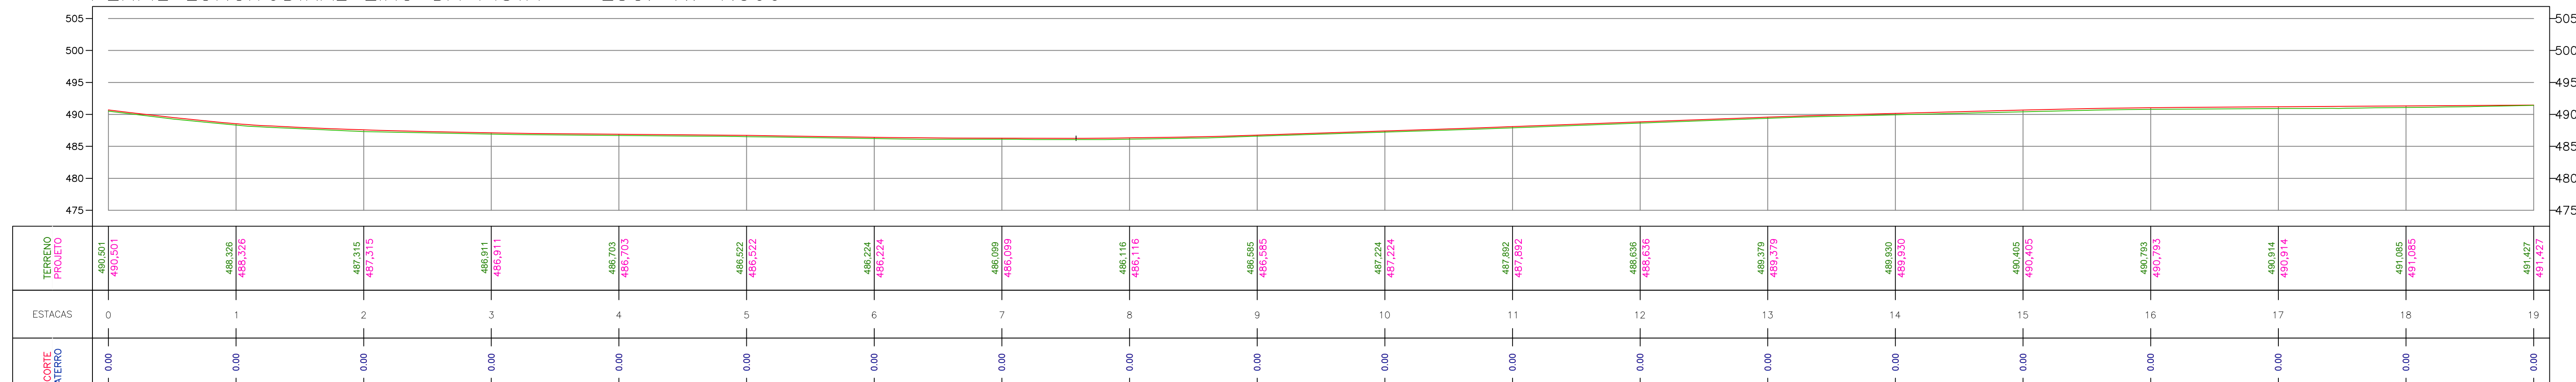


SUB-TRECHO 01 (0"PP" A E-19)


ESCALA: 1:500

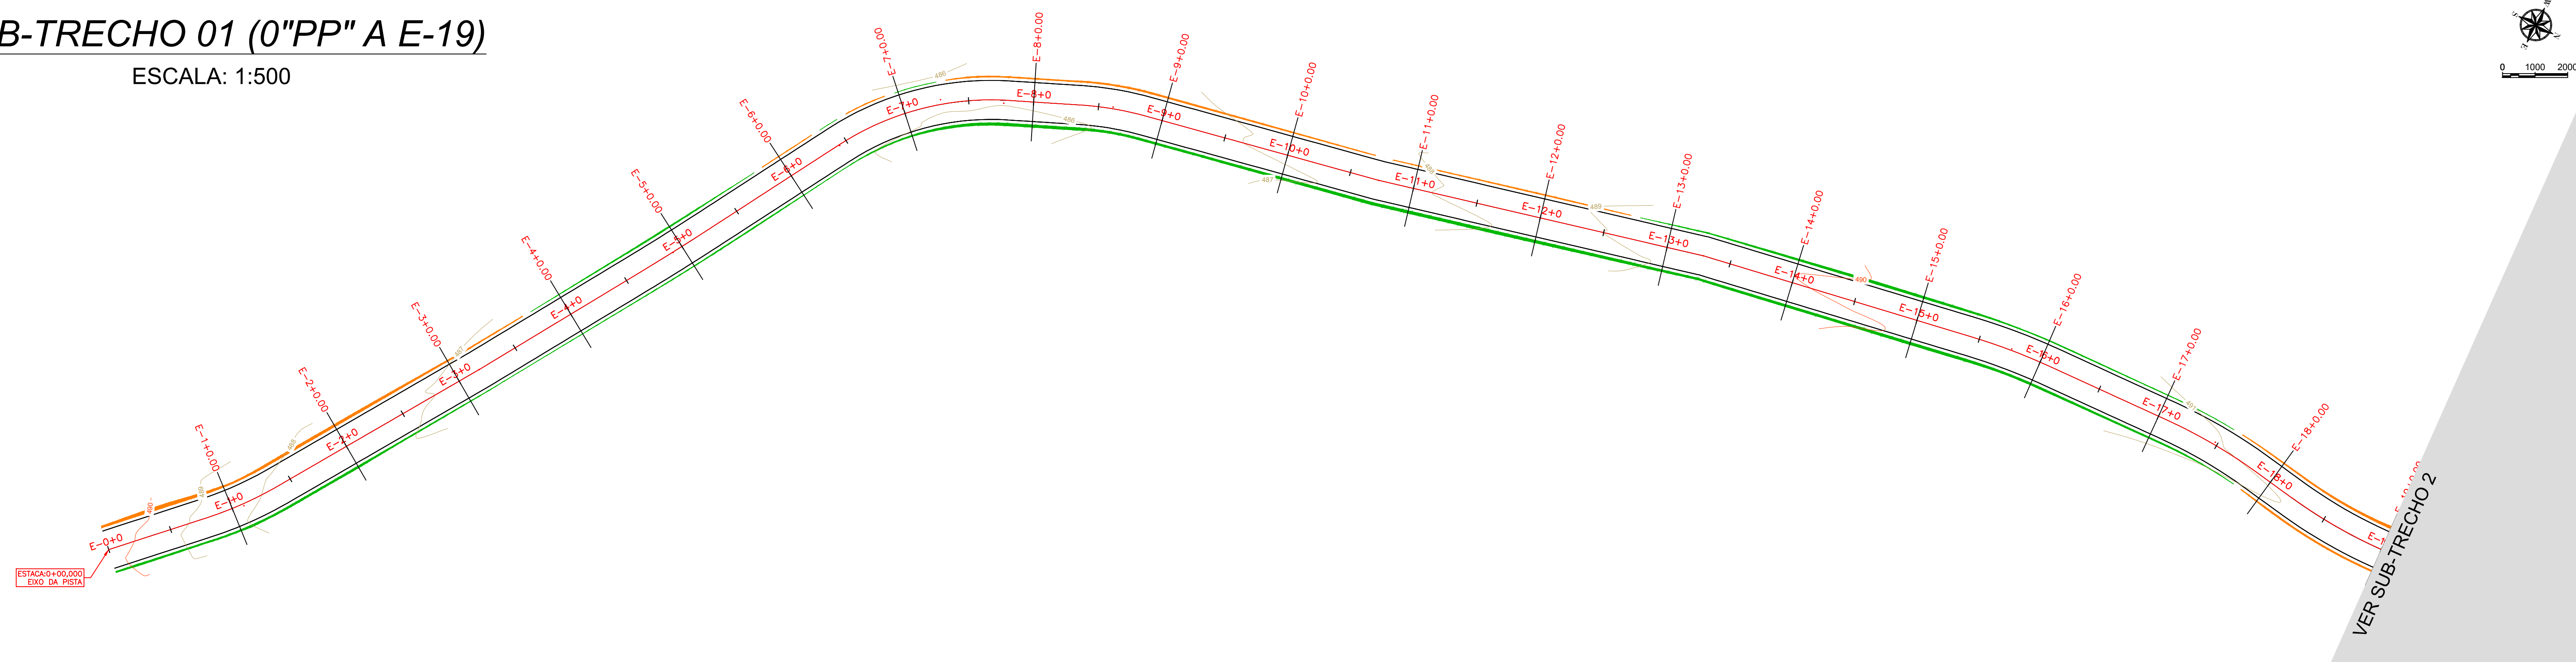

ÁREA CORTE (m ²)	0.50
ÁREA ATERRO (m ²)	0.34
VOLUME CORTE (m ³)	0.00
VOLUME ATERRO (m ³)	0.00
ACUMULADO CORTE (m ³)	0.00
ACUMULADO ATERRO (m ³)	0.00
VOLUME TOTAL (m ³)	0.00

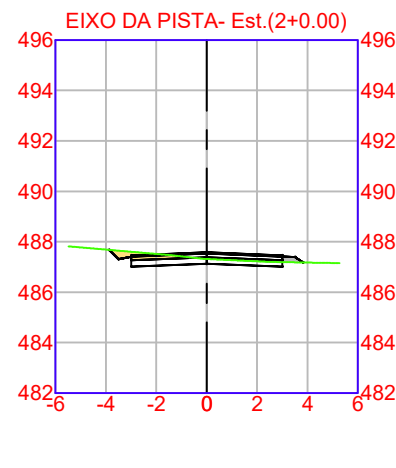

ÁREA CORTE (m ²)	0.64
ÁREA ATERRO (m ²)	0.38
VOLUME CORTE (m ³)	11.27
VOLUME ATERRO (m ³)	7.24
ACUMULADO CORTE (m ³)	11.27
ACUMULADO ATERRO (m ³)	7.24
VOLUME TOTAL (m ³)	4.03

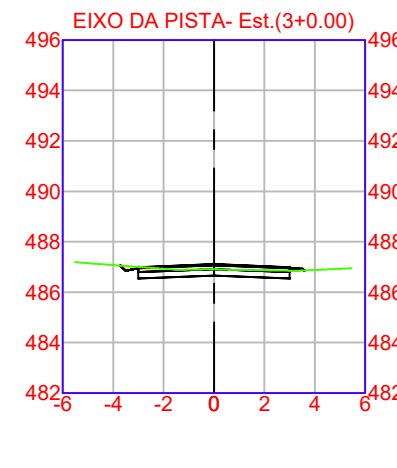

ÁREA CORTE (m²)	0.37
ÁREA ATERRO (m²)	0.05
VOLUME CORTE (m³)	10.07
VOLUME ATERRO (m³)	4.21
ACUMULADO CORTE (m³)	21.34
ACUMULADO ATERRO (m³)	11.45
VOLUME TOTAL (m³)	9.89

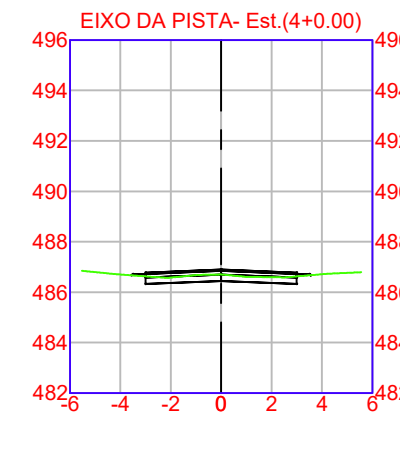


TABELA DE VOLUME TOTAL	
ÁREA CORTE (m ²)	0.04
ÁREA ATERRO (m ²)	0.16
VOLUME CORTE (m ³)	4.07
VOLUME ATERRO (m ³)	2.15
ACUMULADO CORTE (m ³)	25.4
ACUMULADO ATERRO (m ³)	13.59
VOLUME TOTAL (m ³)	11.85

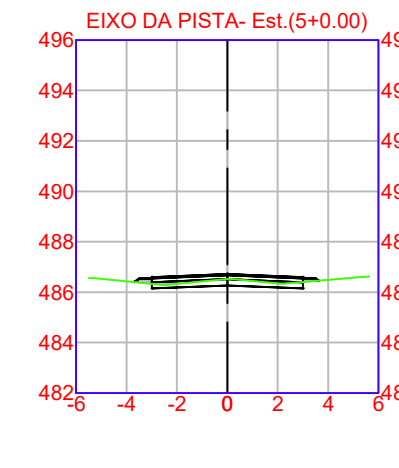


TABELA DE VOLUME TOTAL	
ÁREA CORTE (m ²)	0.0
ÁREA ATERRO (m ²)	0.4
VOLUME CORTE (m ³)	0.4
VOLUME ATERRO (m ³)	6.5
ACUMULADO CORTE (m ³)	25.8
ACUMULADO ATERRO (m ³)	20.1
VOLUME TOTAL (m ³)	5.7

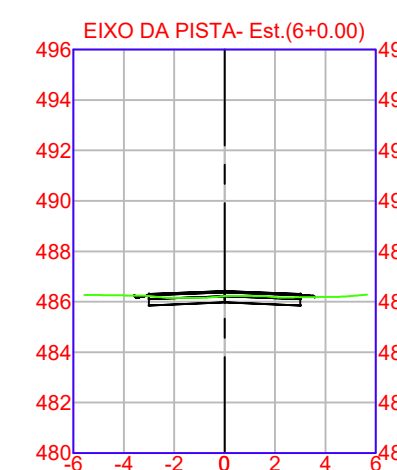


TABELA DE VOLUME TOTAL	
ÁREA CORTE (m ²)	0.20
ÁREA ATERRO (m ²)	0.07
VOLUME CORTE (m ³)	2.05
VOLUME ATERRO (m ³)	5.57
ACUMULADO CORTE (m ³)	27.93
ACUMULADO ATERRO (m ³)	25.66
VOLUME TOTAL (m ³)	2.27

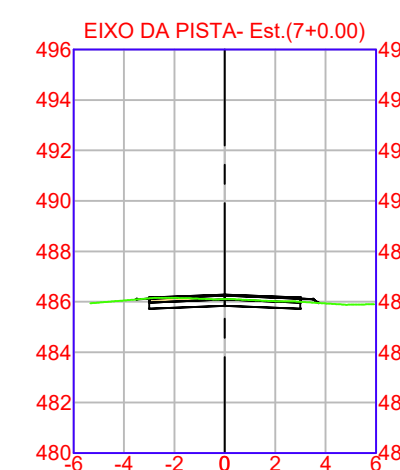


TABELA DE VOLUME TOTAL	
ÁREA CORTE (m ²)	0.38
ÁREA ATERRO (m ²)	0.08
VOLUME CORTE (m ³)	5.85
VOLUME ATERRO (m ³)	1.41
ACUMULADO CORTE (m ³)	33.78
ACUMULADO ATERRO (m ³)	27.07
VOLUME TOTAL (m ³)	6.71



TABELA DE VOLUME TOTAL	
ÁREA CORTE (m²)	0.39
ÁREA ATERRO (m²)	0.36
VOLUME CORTE (m³)	7.69
VOLUME ATERRO (m³)	4.17
ACUMULADO CORTE (m³)	41.77
ACUMULADO ATERRO (m³)	31.24
VOLUME TOTAL (m³)	10.53

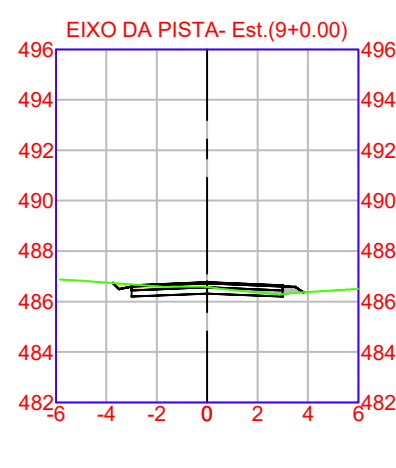



TABELA DE VOLUME TOTAL	
ÁREA CORTE (m ²)	0.41
ÁREA ATERRO (m ²)	0.45
VOLUME CORTE (m ³)	8.21
VOLUME ATERRO (m ³)	7.52
ACUMULADO CORTE (m ³)	49.98
ACUMULADO ATERRO (m ³)	39.16
VOLUME TOTAL	10.82




ÁREA CORTE (m ²)	0.25
ÁREA ATERRO (m ²)	0.67
VOLUME CORTE (m ³)	6.53
VOLUME ATERRO (m ³)	11.23
ACUMULADO CORTE (m ³)	56.52
ACUMULADO ATERRO (m ³)	90.40
VOLUME TOTAL	6.12



ÁREA CORTE (m ²)	0.11
ÁREA ATERRO (m ²)	0.74
VOLUME CORTE (m ³)	3.55
VOLUME ATERRO (m ³)	14.15
ACUMULADO CORTE (m ³)	60.02
ACUMULADO ATERRO (m ³)	64.54
VOLUME TOTAL (m ³)	-4.37

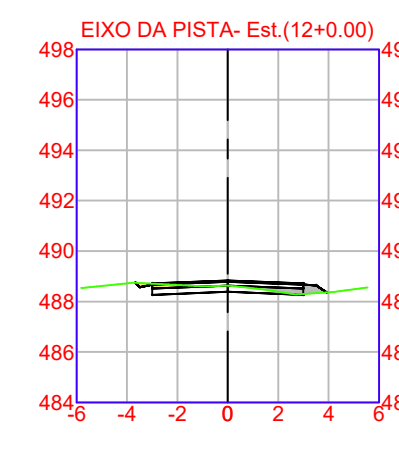


ÁREA CORTE (m²)	0,21
ÁREA ATERRO (m²)	0,60
VOLUME CORTE (m³)	3,85
VOLUME ATERRO (m³)	13,3
ACUMULADO CORTE (m³)	63,9
ACUMULADO ATERRO (m³)	77,8
VOLUME TOTAL	-13,6

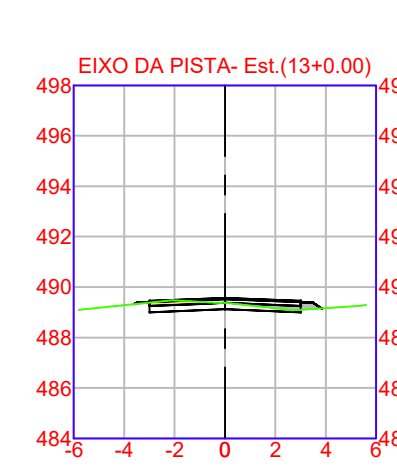

ÁREA CORTE (m²)	0.33
ÁREA ATERRO (m²)	0.49
VOLUME CORTE (m³)	6.03
VOLUME ATERRO (m³)	10.86
ACUMULADO CORTE	69.96
ACUMULADO ATERRO (m³)	88.74
VOLUME TOTAL	



TABELA DE VOLUME TOTAL	
ÁREA CORTE (m ²)	0.15
ÁREA ATERRO (m ²)	0.70
VOLUME CORTE (m ³)	4.87
VOLUME ATERRO (m ³)	11.78
ACUMULADO CORTE (m ³)	74.82
ACUMULADO ATERRO (m ³)	100.52
VOLUME TOTAL (m ³)	-25.71

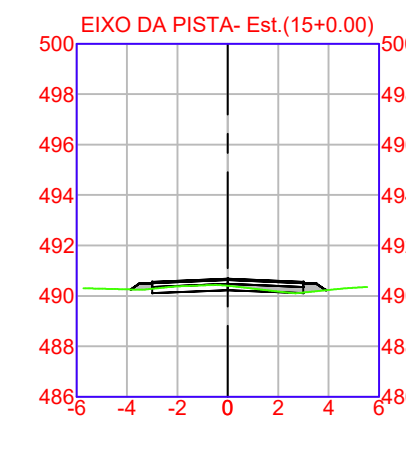

ÁREA CORTE (m ²)	0.00
ÁREA ATERRO (m ²)	1.03
VOLUME CORTE (m ³)	1.54
VOLUME ATERRO (m ³)	17.28
ACUMULADO CORTE (m ³)	76.36
ACUMULADO ATERRO (m ³)	117.80
VOLUME TOTAL (m ³)	-41.44


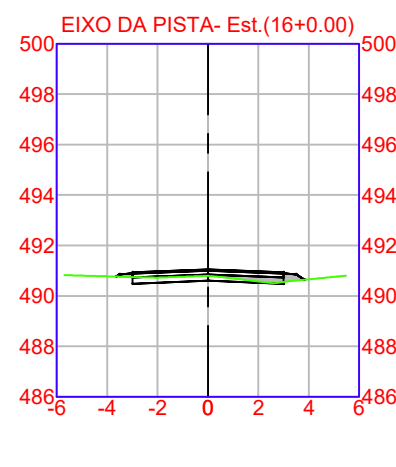


TABELA DE VOLUME TOTAL	
ÁREA CORTE (m ²)	0.00
ÁREA ATERRO (m ²)	0.63
VOLUME CORTE (m ³)	0.03
VOLUME ATERRO (m ³)	18.44
ACUMULADO CORTE (m ³)	75.35
ACUMULADO ATERRO (m ³)	136.28
VOLUME TOTAL (m ³)	-59.96

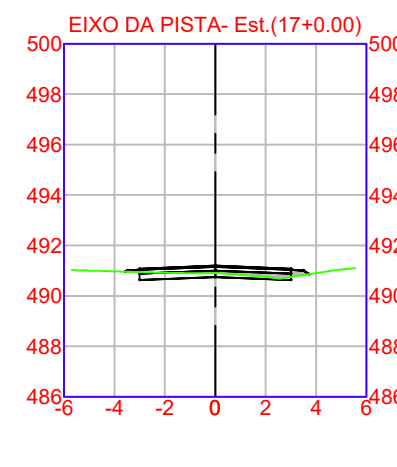

ÁREA CORTE (m ²)	0.03
ÁREA ATERRO (m ²)	0.72
VOLUME CORTE (m ³)	0.32
VOLUME ATERRO (m ³)	15.43
ACUMULADO CORTE (m ³)	75.71
ACUMULADO ATERRO (m ³)	151.67
VOLUME TOTAL (m ³)	-74.96

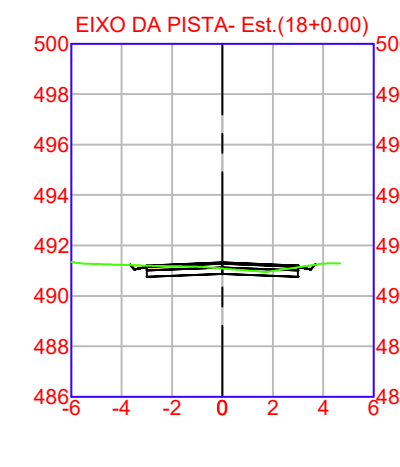


TABELA DE VOLUME TOTAL	
ÁREA CORTE (m²)	0.45
ÁREA ATERRO (m²)	0.17
VOLUME CORTE (m³)	4.85
VOLUME ATERRO (m³)	8.73
ACUMULADO CORTE (m³)	81.56
ACUMULADO ATERRO (m³)	169.41
VOLUME TOTAL (m³)	-78.84

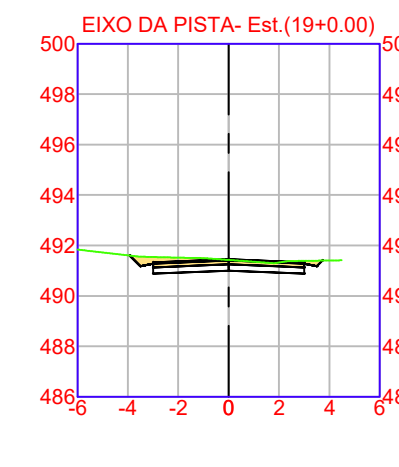
 


TABELA DE VOLUME TOTAL	
ÁREA CORTE (m²)	1.75
ÁREA ATERRO (m²)	0.00
VOLUME CORTE (m³)	22.25
VOLUME ATERRO (m³)	1.66
ACUMULADO CORTE (m³)	103.3
ACUMULADO ATERRO (m³)	162.0
VOLUME TOTAL (m³)	-58.3


VOLUME TOTAL							
Estaca	Área de Corte (m²)	Área de Aterro (m²)	Volum. de Corte (m3)	Volum. de Aterro (m3)	Volum. Corte Acum. (m3)	Volum Aterro Acum. (m3)	Volum. Líquido (m3)
1+0.00	0,50	0,34	0,00	0,00	0,00	0,00	0,00
2+0.00	0,64	0,38	11,27	7,24	11,27	7,24	4,03
3+0.00	0,37	0,05	10,07	4,21	21,34	11,45	9,89
4+0.00	0,04	0,16	4,07	2,11	25,41	13,55	11,85
5+0.00	0,01	0,49	0,47	6,54	25,88	20,10	5,78
6+0.00	0,20	0,07	2,05	5,57	27,93	25,66	2,27
7+0.00	0,38	0,08	5,85	1,41	33,78	27,07	6,71
8+0.00	0,39	0,36	7,99	4,17	41,77	31,24	10,53
9+0.00	0,41	0,45	8,21	7,92	49,98	39,16	10,82
10+0.00	0,25	0,67	6,53	11,23	56,52	50,40	6,12
11+0.00	0,11	0,74	3,55	14,15	60,07	64,54	-4,47
12+0.00	0,27	0,60	3,85	13,34	63,92	77,88	-13,97
13+0.00	0,33	0,49	6,03	10,86	69,95	88,74	-18,80
14+0.00	0,15	0,70	4,87	11,78	74,82	100,52	-25,71
15+0.00	0,00	1,03	1,54	17,28	76,36	117,80	-41,44
16+0.00	0,00	0,83	0,03	18,44	76,38	136,24	-59,86
17+0.00	0,03	0,72	0,32	15,43	76,71	151,67	-74,96
18+0.00	0,45	0,17	4,85	8,73	81,56	160,40	-78,84
19+0.00	1,79	0,00	22,22	1,68	103,78	162,08	-58,30

	PISTA PROJETADA
	TERRENO PRIMITIVO
	CURVA MESTRES DE 5 EM 5 METROS
	CURVA INTERMEDIÁRIAS DE 1 EM 1 METRO
	FAIXA DE DOMÍNIO (6M DO EIXO)
	ÁREA DE CORTE
	ÁREA DE ATERRO

NOTAS	
1. ESTE PROJETO É PROPRIEDADE DO PROJETISTA REGISTRADO NO SELO, CONFORME LEI Nº: 5194/86 NÃO DEVE SER UTILIZADO PARA QUALQUER OUTRA FINALIDADE QUE NÃO SE RELACIONE COM A EXECUÇÃO DA PRESENTE EDIFICAÇÃO, SENDO TERMINANTEMENTE VEDADA SUA COLOCAÇÃO A DISPOSIÇÃO DE TERCEIROS.	
2. O PROJETISTA NÃO SE RESPONSABILIZARÁ POR EVENTUAIS ALTERAÇÕES DESTES PROJETO DURANTE SUA EXECUÇÃO, QUALQUER MODIFICAÇÃO, O MESMO DEVE SER CONTATADO.	
3. ESTE PROJETO FOI BASEADO NO LAY-OUT E INFORMAÇÕES FORNECIDAS PELO ARQUITETO OU PROPRIETÁRIO.	
4. QUALQUER MODIFICAÇÃO OU DÚVIDA DEVERÁ SER IMEDIATAMENTE COMUNICADA POR ESCRITO AO PROJETISTA.	

APROVAÇÕES/OBSERVAÇÕES	

PREFEITURA MUNICIPAL DE ITAPEJARA D'OESTE Av. Manoel Ribas, 620 - Itapejara d'Oeste, PR CEP: 85580-000									
Obra PAVIMENTAÇÃO ASFÁLTICA Barra do corne, Itapejara D' Oeste - PR									
Projeto					Proprietário				
LEANDRO HENRIQUE MAAS SANTOS CREA-PR 170817/D					PREFEITURA MUNICIPAL DE ITAPEJARA D' OESTE - PR PREFEITO MUNICIPAL VILMAR SCHMOLLER				
Projeto TERRAPLENAGEM									
Conteúdo - PERFIL LONGITUDINAL - LEGENDAS - SEÇÃO TRANSVERSAL - VOLUME DE CORTE E ATERRO								Prancha 01 Conjunto 01 Pam. Tot 03	
Dato	Dezembro de 2025	Escala	Indicada	Desenho	LEANDRO	Confidência	Revisor		

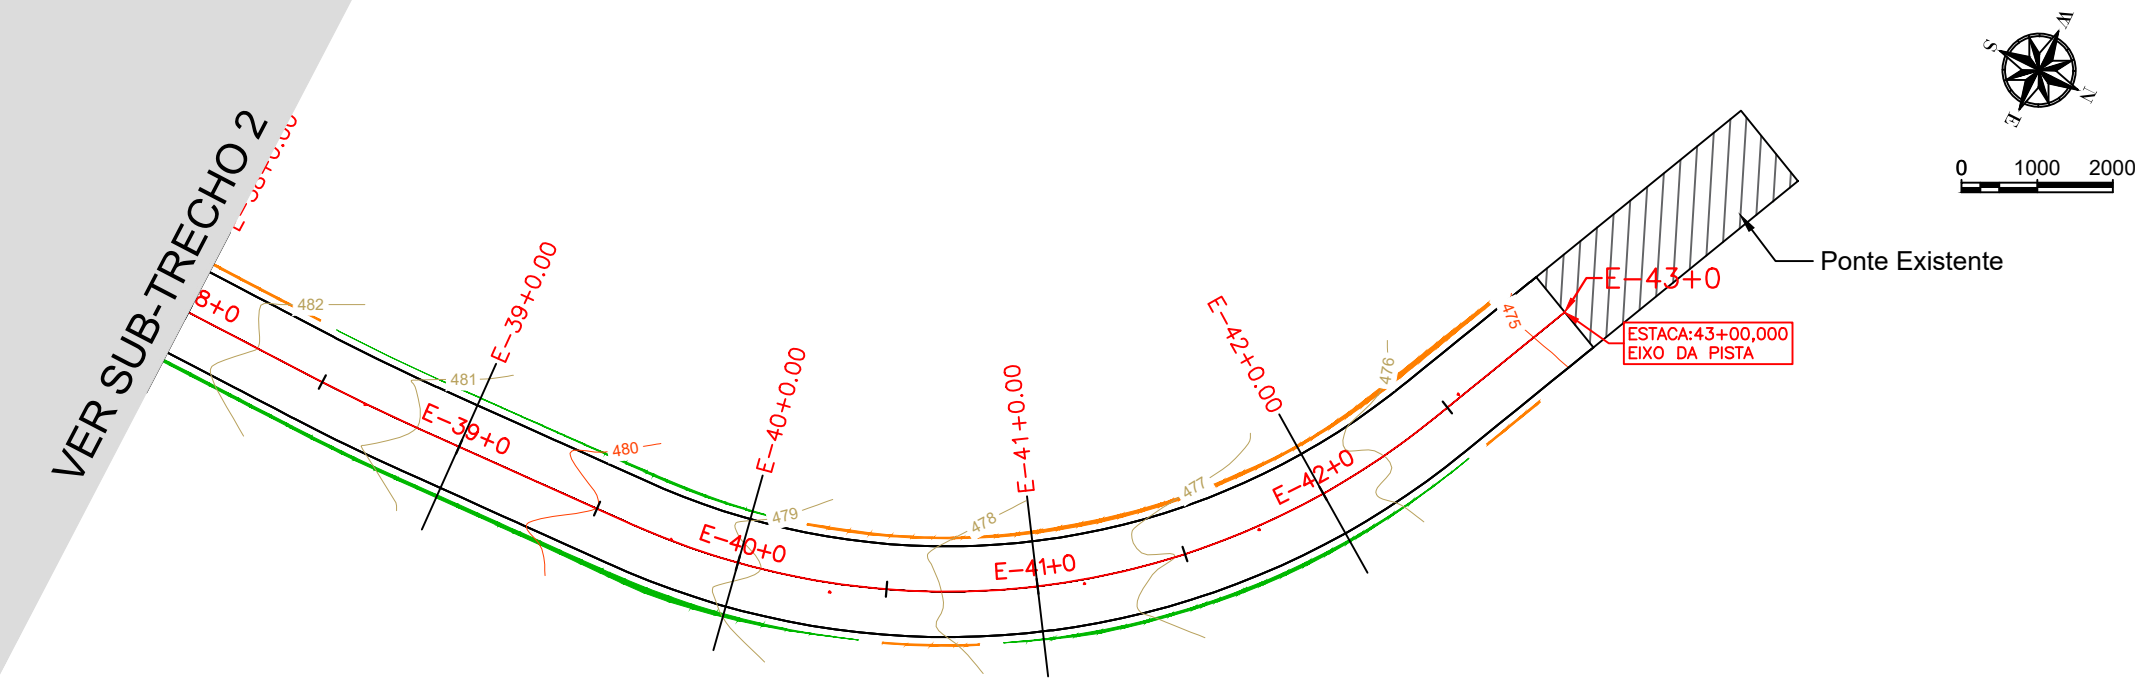

SUB-TRECHO 03 (E-38 A E-43)

ESCALA: 1:500

PERFIL LONGITUDINAL EIXO DA PISTA ESC. V.: 1:500

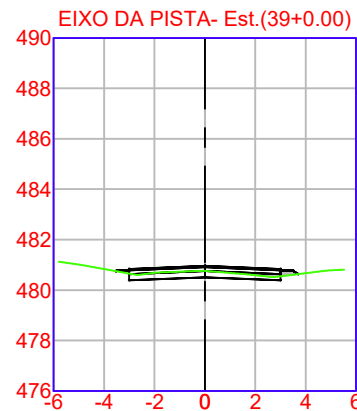
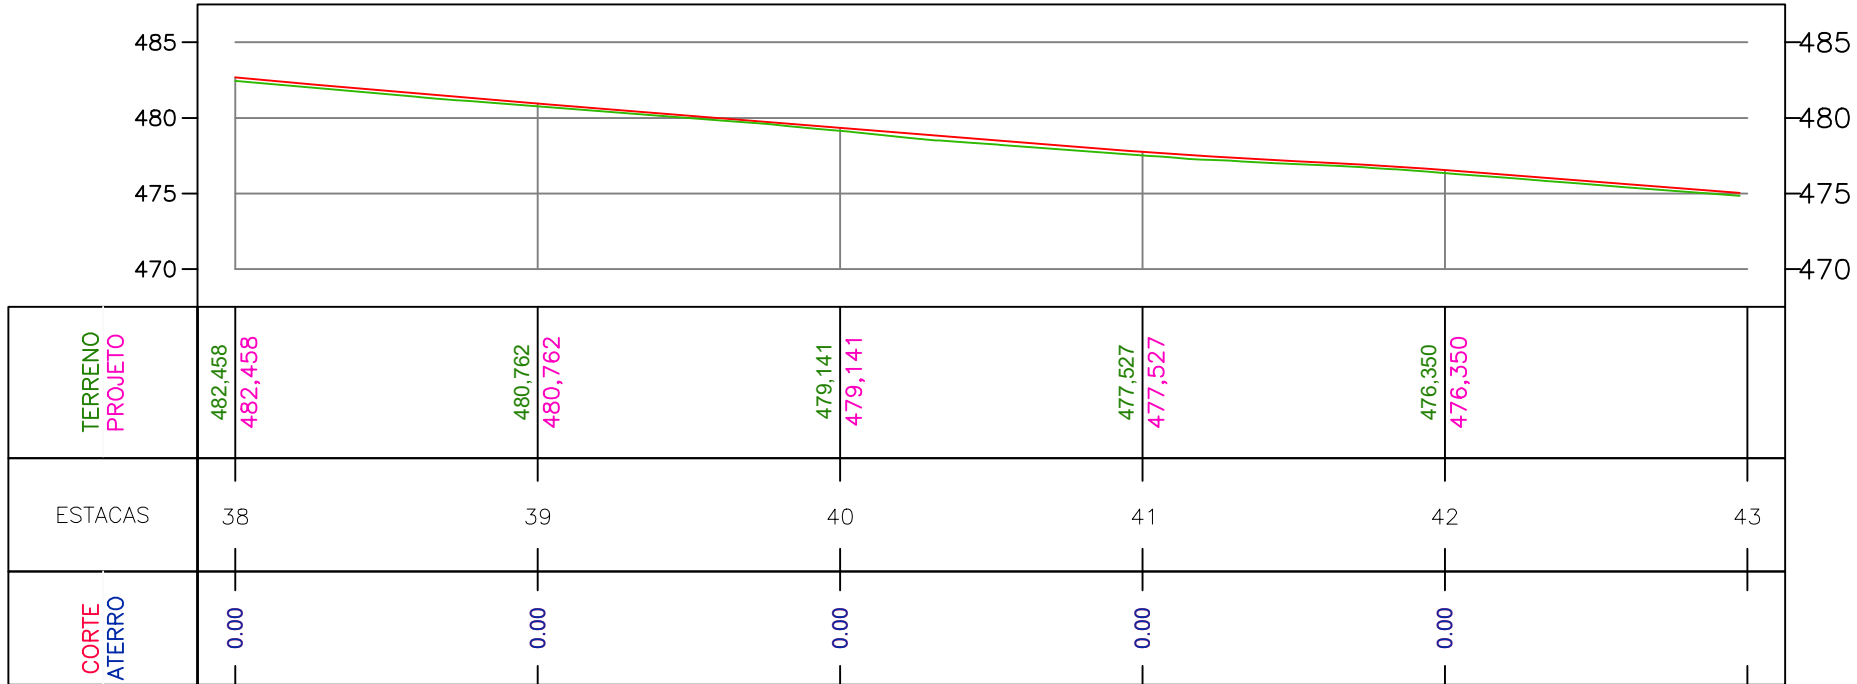


TABELA DE VOLUME TOTAL	
ÁREA CORTE (m²)	0.03
ÁREA ATERRO (m²)	0.36
VOLUME CORTE (m³)	0.79
VOLUME ATERRO (m³)	6.40
ACUMULADO CORTE (m³)	239.48
ACUMULADO ATERRO (m³)	314.10
VOLUME TOTAL (m³)	-74.62

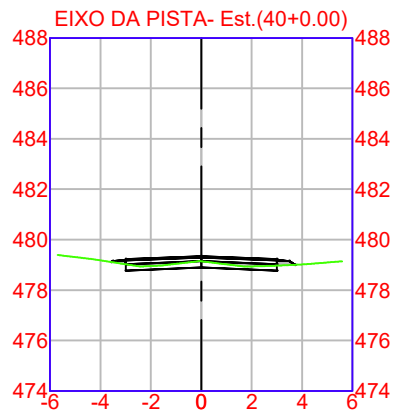


TABELA DE VOLUME TOTAL	
ÁREA CORTE (m²)	0.00
ÁREA ATERRO (m²)	0.62
VOLUME CORTE (m³)	0.28
VOLUME ATERRO (m³)	9.87
ACUMULADO CORTE (m³)	239.76
ACUMULADO ATERRO (m³)	323.97
VOLUME TOTAL (m³)	-84.21

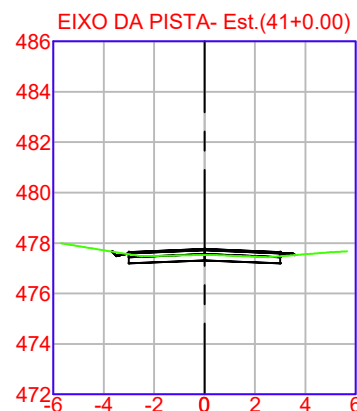


TABELA DE VOLUME TOTAL	
ÁREA CORTE (m²)	0.09
ÁREA ATERRO (m²)	0.13
VOLUME CORTE (m³)	0.83
VOLUME ATERRO (m³)	7.62
ACUMULADO CORTE (m³)	240.58
ACUMULADO ATERRO (m³)	331.60
VOLUME TOTAL (m³)	-91.01

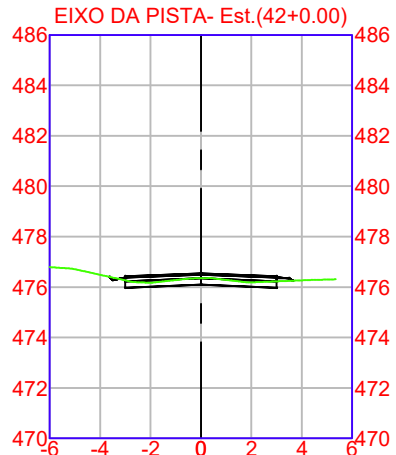


TABELA DE VOLUME TOTAL	
ÁREA CORTE (m²)	0.04
ÁREA ATERRO (m²)	0.30
VOLUME CORTE (m³)	1.20
VOLUME ATERRO (m³)	4.44
ACUMULADO CORTE (m³)	241.78
ACUMULADO ATERRO (m³)	336.03
VOLUME TOTAL (m³)	-94.25

VOLUME TOTAL							
Estaca	Área de Corte (m²)	Área de Aterro (m²)	Volume de Corte (m³)	Volume de Aterro (m³)	Volum. Corte Acum. (m³)	Volum Aterro Acum. (m³)	Volume Líquido (m³)
39+0,00	0,03	0,36	0.79	6,40	239,48	314,10	-74,62
40+0,00	0,00	0,62	0.28	9,87	239,76	323,97	-84,21
41+0,00	0,09	0,13	0.83	7,62	240,58	331,60	-91,01
42+0,00	0,04	0,30	1.20	4,44	241,78	336,03	-94,25

	PISTA PROJETADA
	TERRENO PRIMITIVO
	CURVA MESTRES DE 5 EM 5 METROS
	CURVA INTERMEDIÁRIAS DE 1 EM 1 METRO
	FAIXA DE DOMÍNIO (6M DO EIXO)
	ÁREA DE CORTE
	ÁREA DE ATERRO

NOTAS

1. ESTE PROJETO É PROPRIEDADE DO PROJETISTA REGISTRADO NO SELO. CONFORME LEI N°: 5194/66 NÃO DEVE SER UTILIZADO PARA QUALQUER OUTRA FINALIDADE QUE NÃO SE RELACIONE COM A EXECUÇÃO DA PRESENTE EDIFICAÇÃO, SENDO TERMINANTEMENTE VEDADA SUA COLOCAÇÃO A DISPOSIÇÃO DE TERCEIROS.
2. O PROJETISTA NÃO SE RESPONSABILIZARÁ POR EVENTUAIS ALTERAÇÕES DESTES PROJETO DURANTE SUA EXECUÇÃO. QUALQUER MODIFICAÇÃO, O MESMO DEVE SER CONTACTADO.
3. ESTE PROJETO FOI BASEADO NO LAY-OUT E INFORMAÇÕES FORNECIDAS PELO ARQUITETO OU PROPRIETÁRIO.
4. QUALQUER MODIFICAÇÃO OU DÚVIDA DEVERÁ SER IMEDIATAMENTE COMUNICADA POR ESCRITO AO PROJETISTA.

APROVAÇÕES/OBSERVAÇÕES

PREFEITURA MUNICIPAL DE ITAPEJARA D'OESTE

Av. Manoel Ribas, 620 - Itapejara d'Oeste, PR
CEP: 85580-000

PAVIMENTAÇÃO ASFÁLTICA

Barra do cerne, Itapejara D' Oeste - PR

Projeto		Proprietário	
LEANDRO HENRIQUE MAAS SANTOS CREA-PR 170817/D		PREFEITURA MUNICIPAL DE ITAPEJARA D' OESTE - PR PREFEITO MUNICIPAL VILMAR SCHMOLLER	
Projeto			
TERRAPLENAGEM			
Conteúdo			Prancha
- PERFIL LONGITUDINAL - LEGENDAS - SEÇÃO TRANSVERSAL - VOLUME DE CORTE E ATERRO			03
			Conjunto 01
			Pran. Tot. 03
Data	Dezembro de 2025	Escala	Indicada
Desenho	LEANDRO		Conferência
		Revisor	