



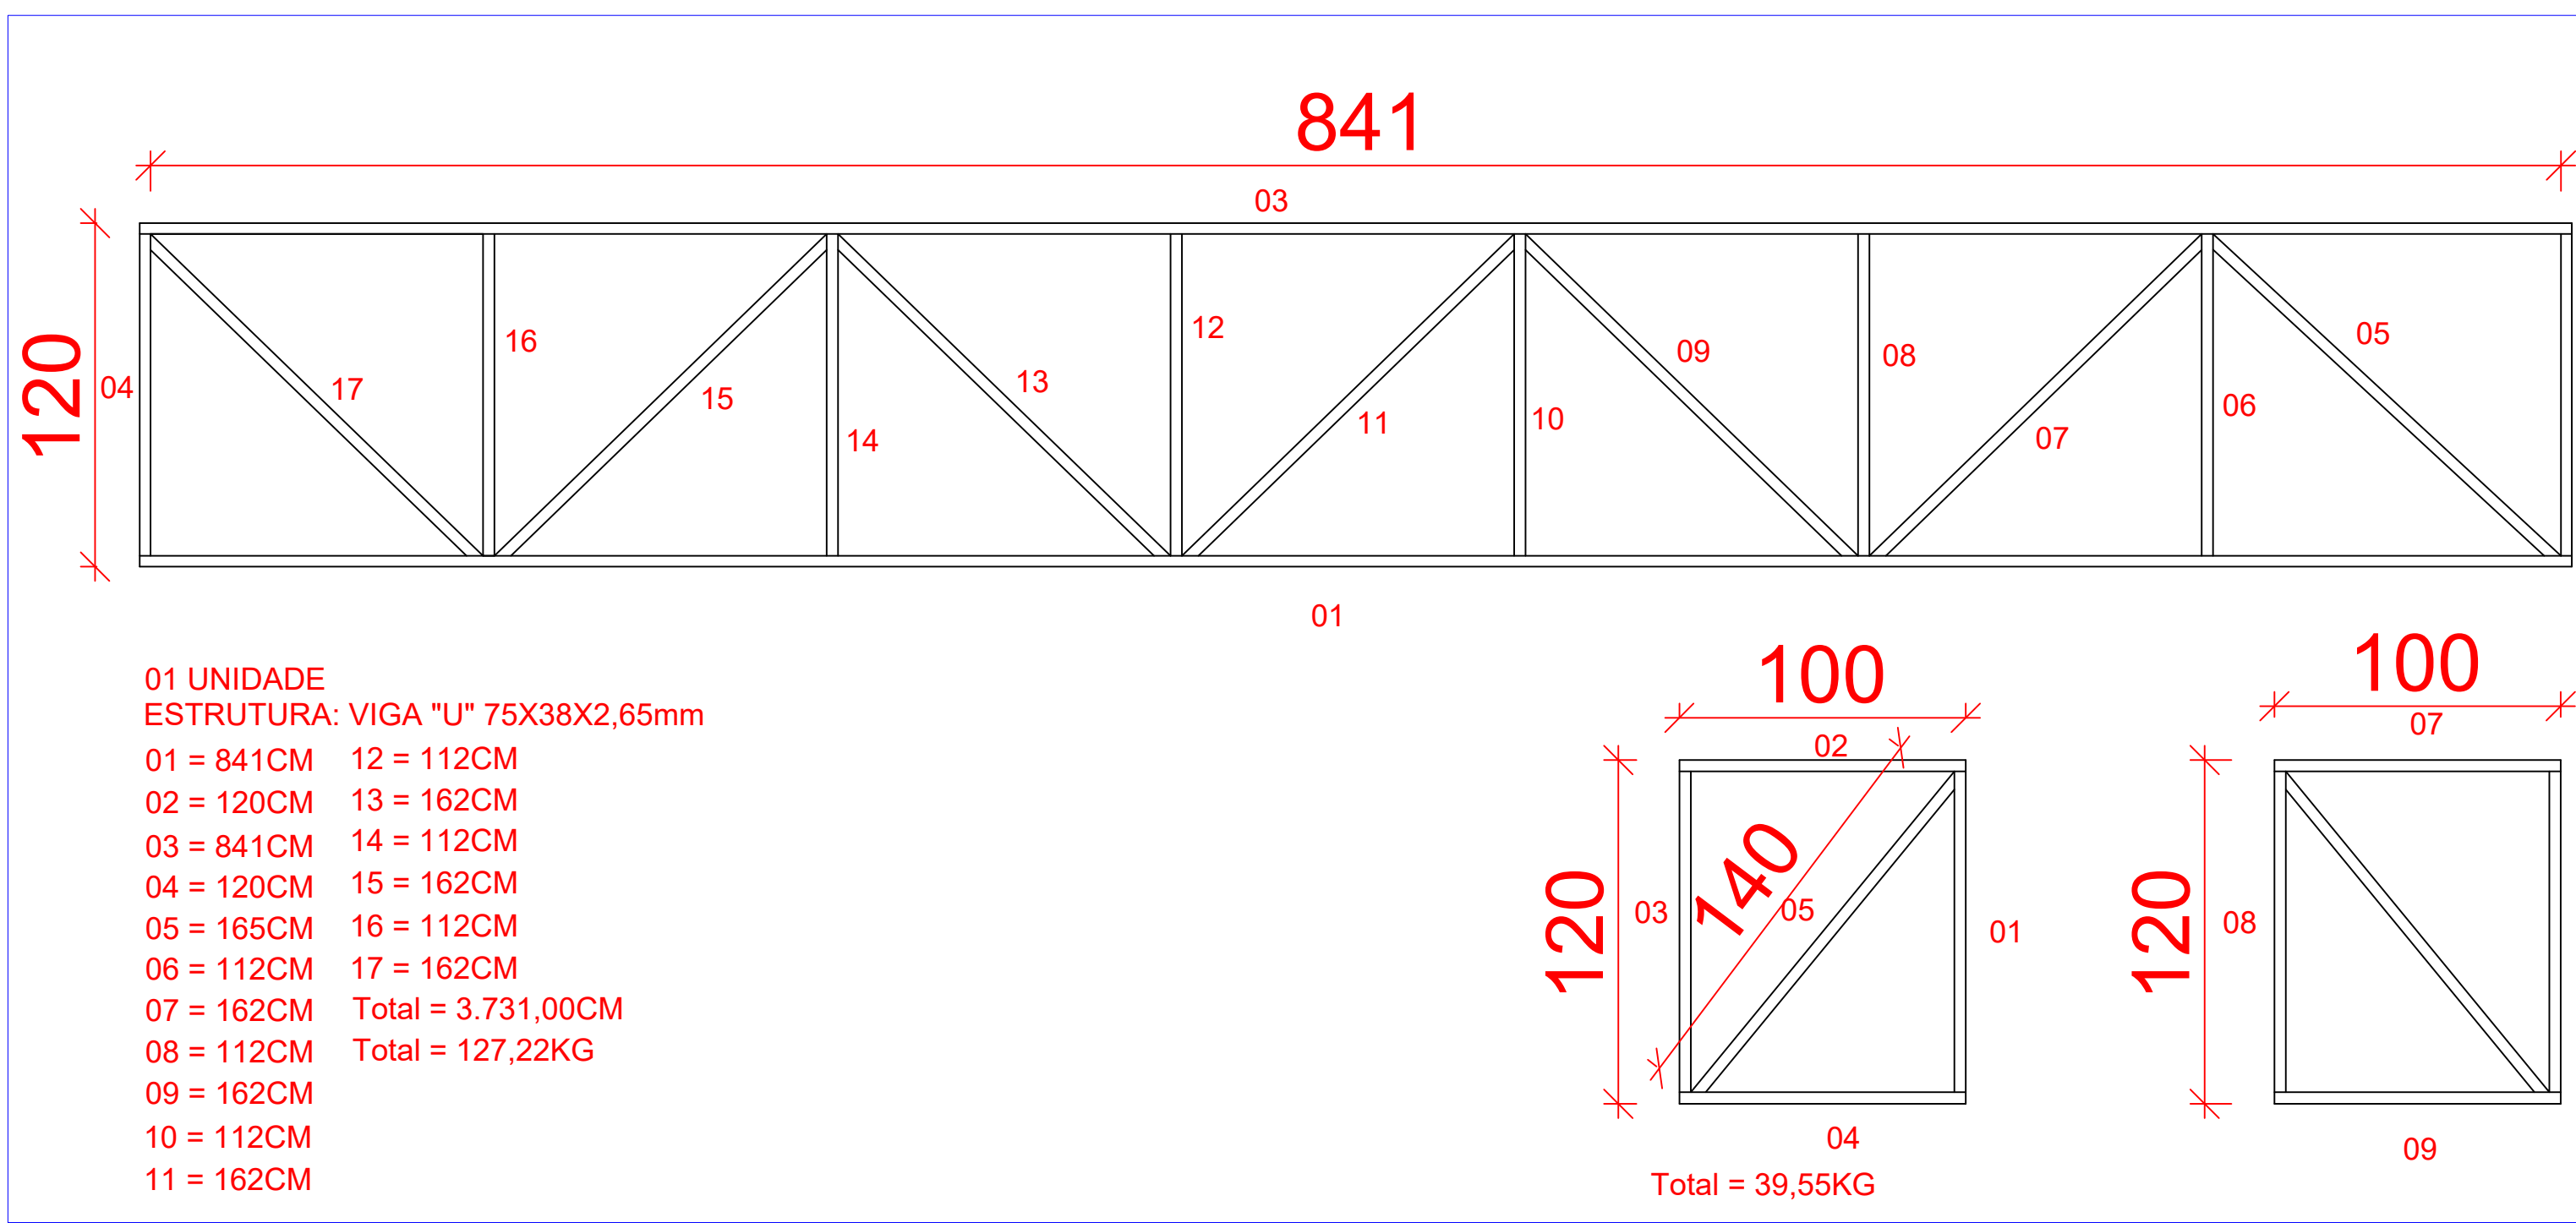




ESTRUTURAS PLATIBANDA METÁLICA FACHADA

Sem escala

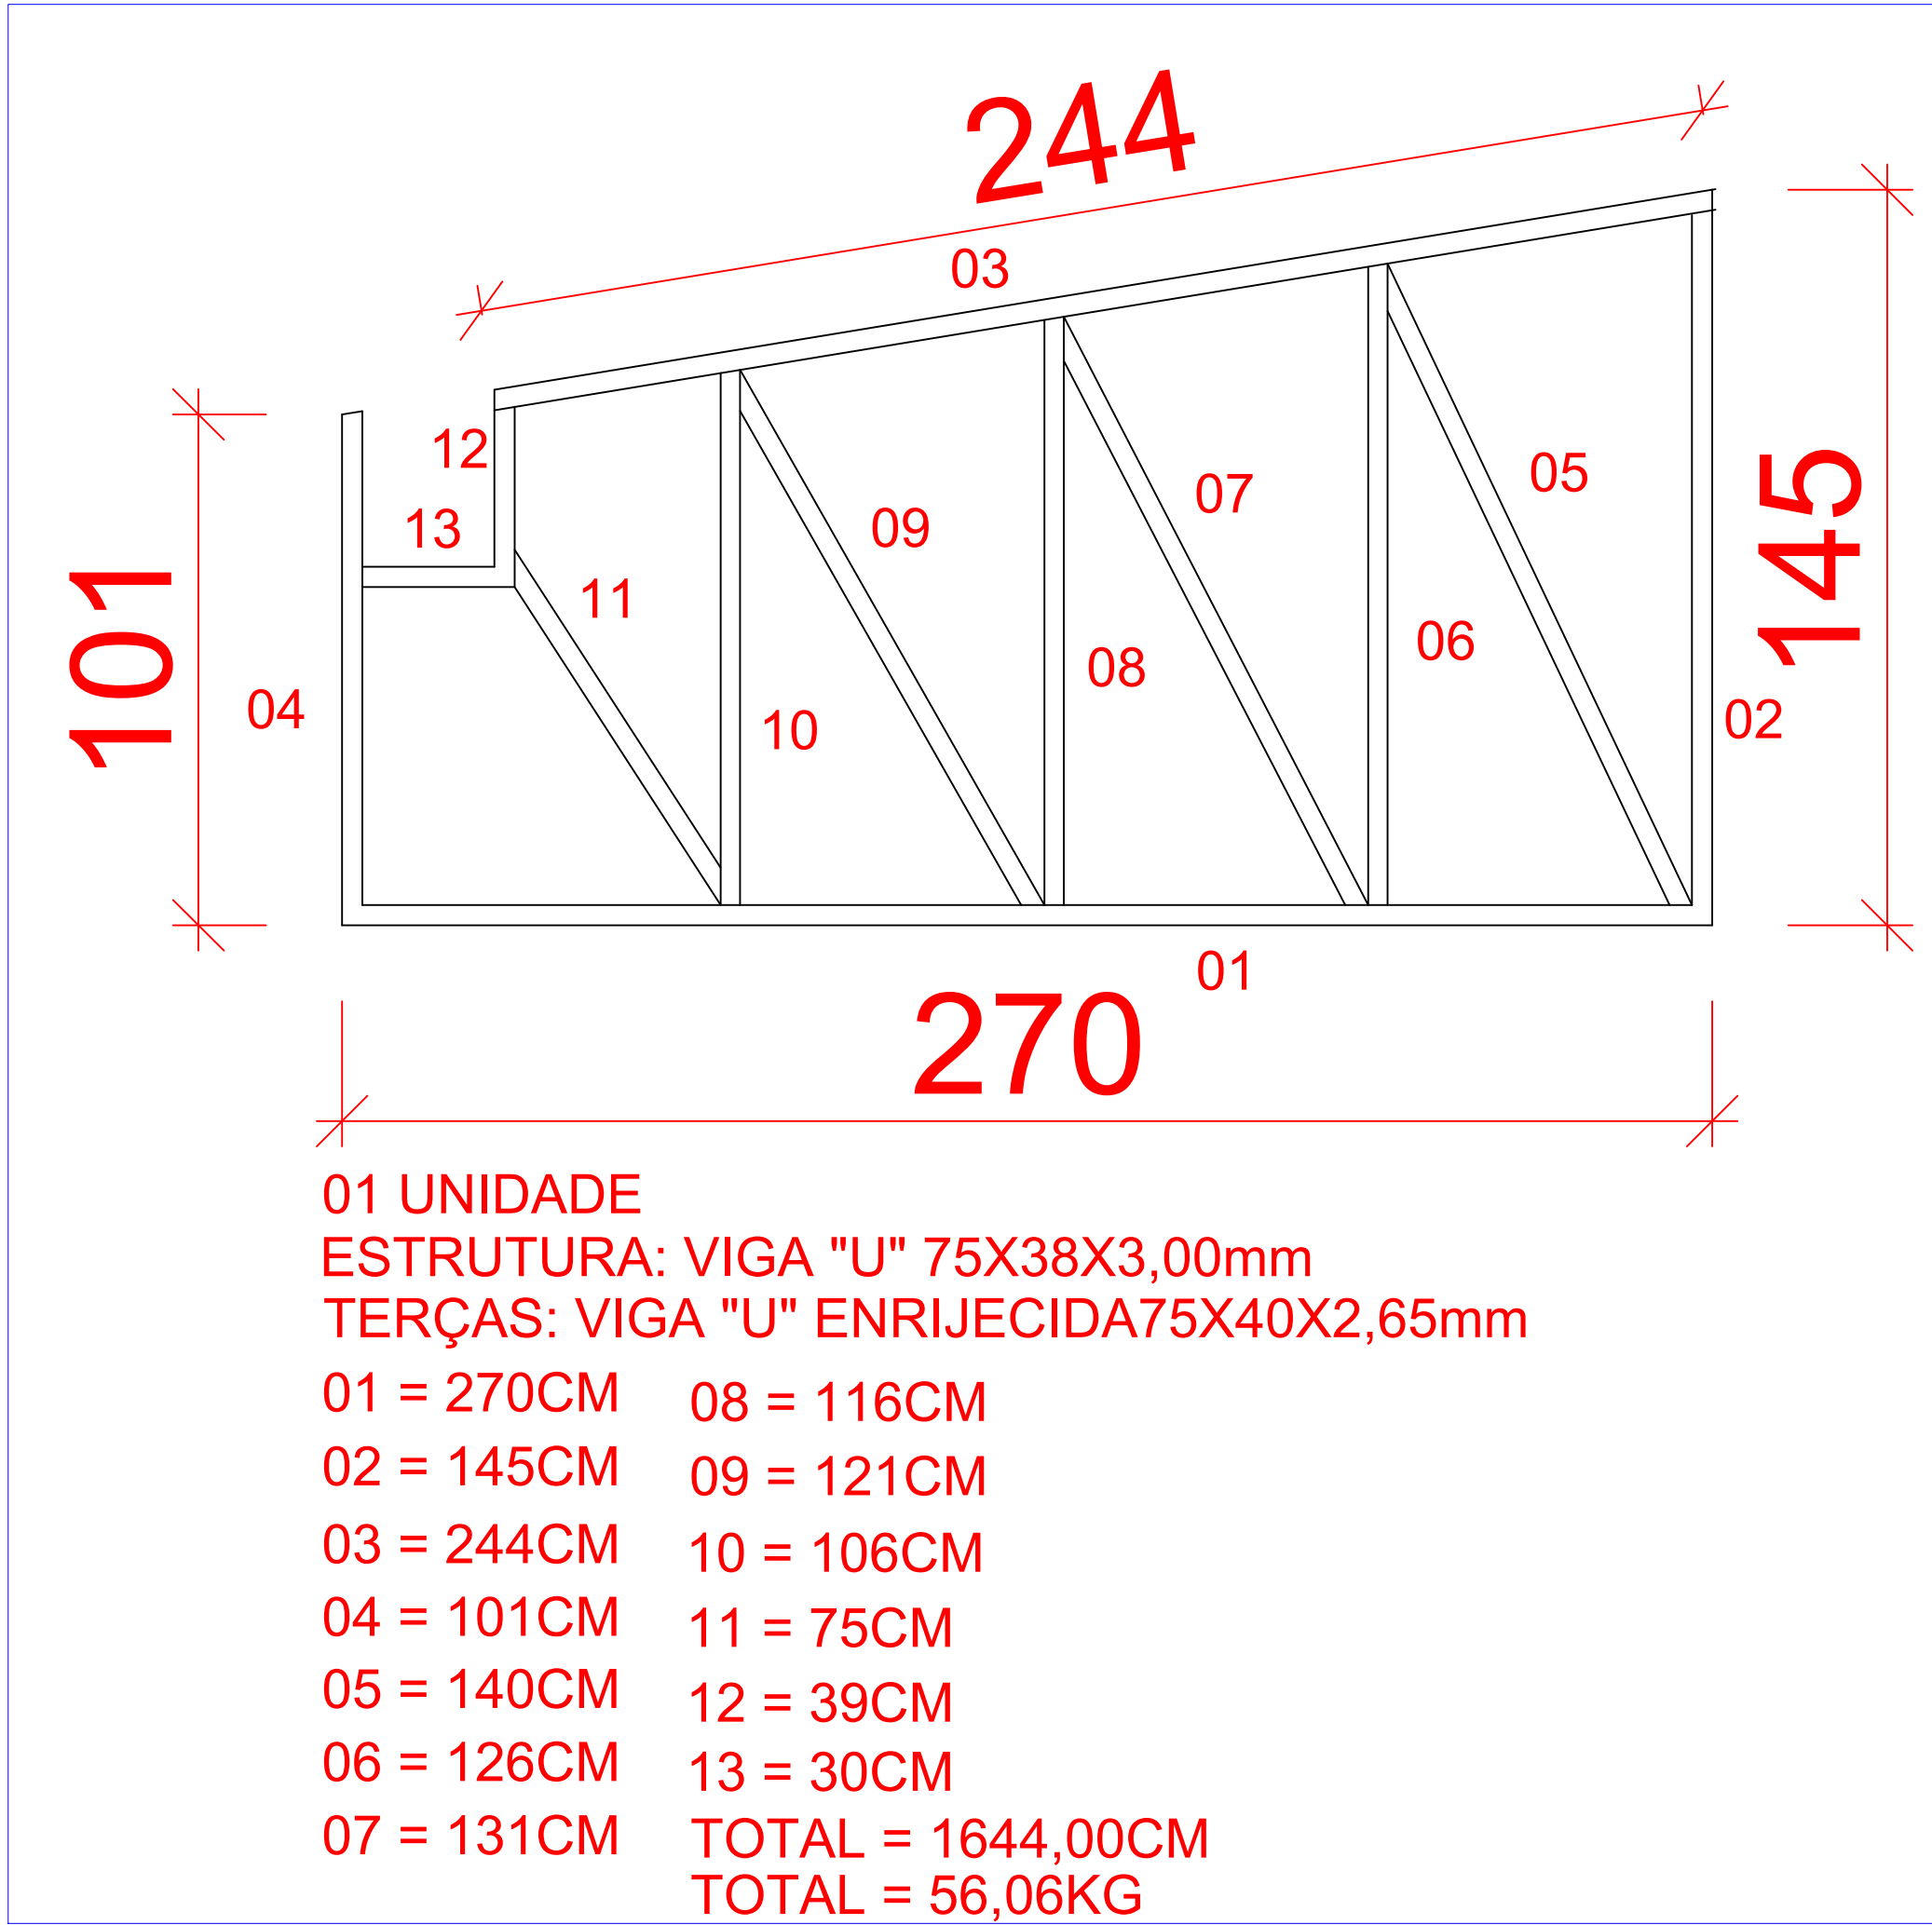

ESTRUTURAS COBERTURA - T 02 - SANITÁRIO PCD

Sem escala

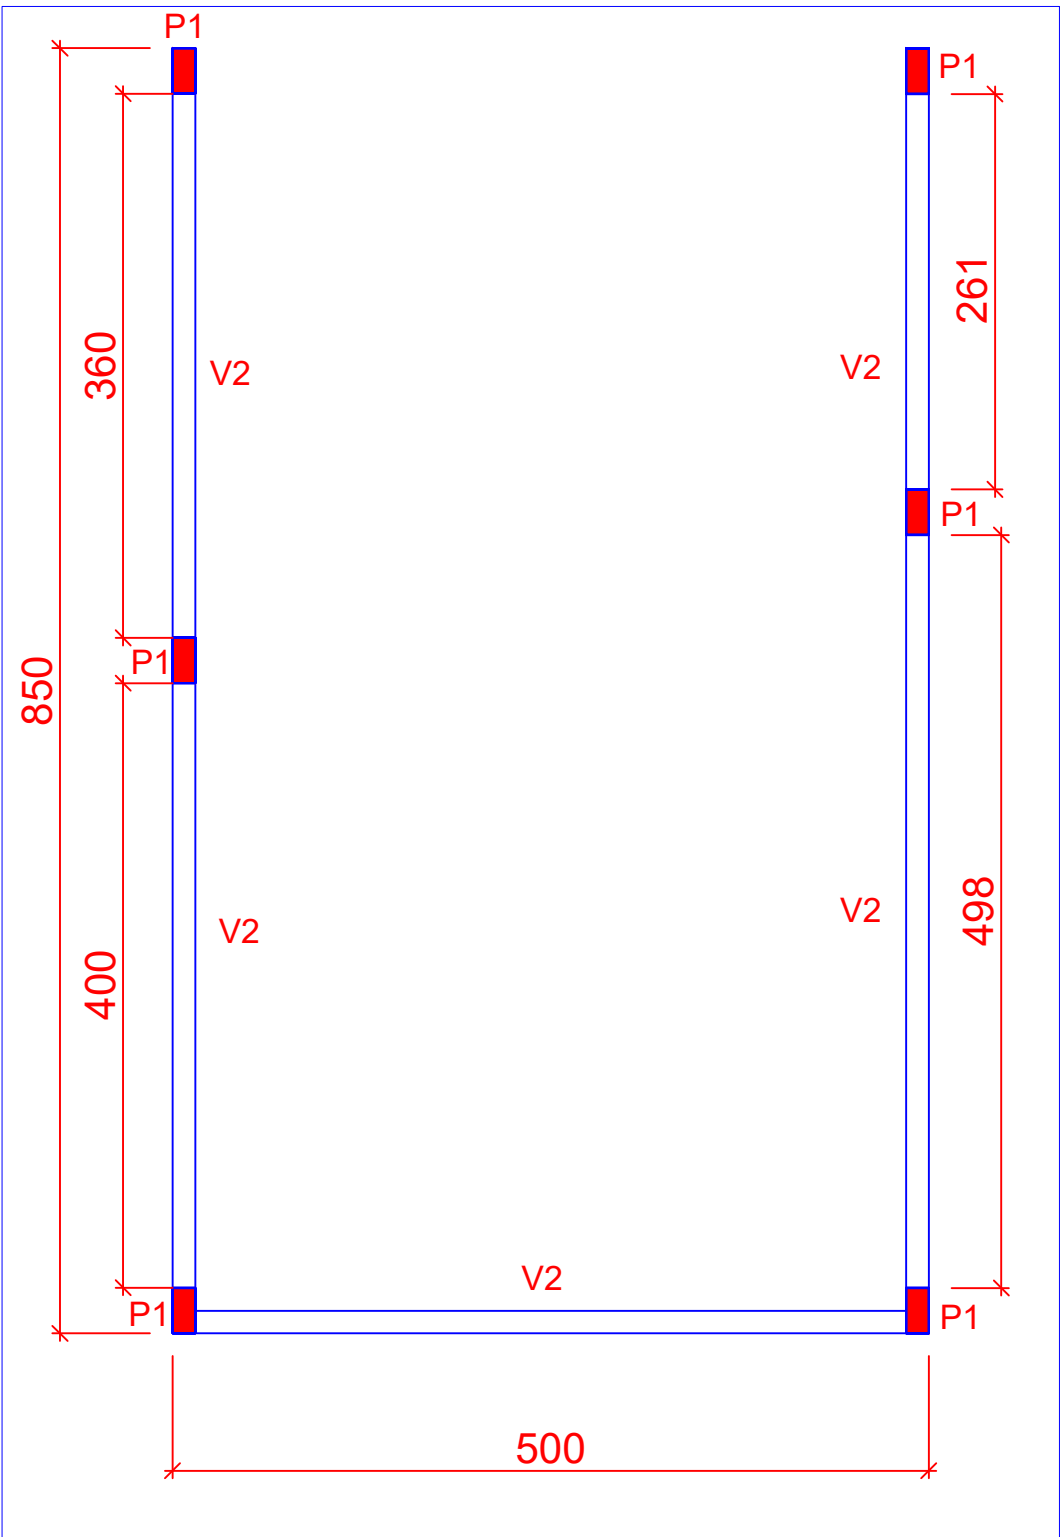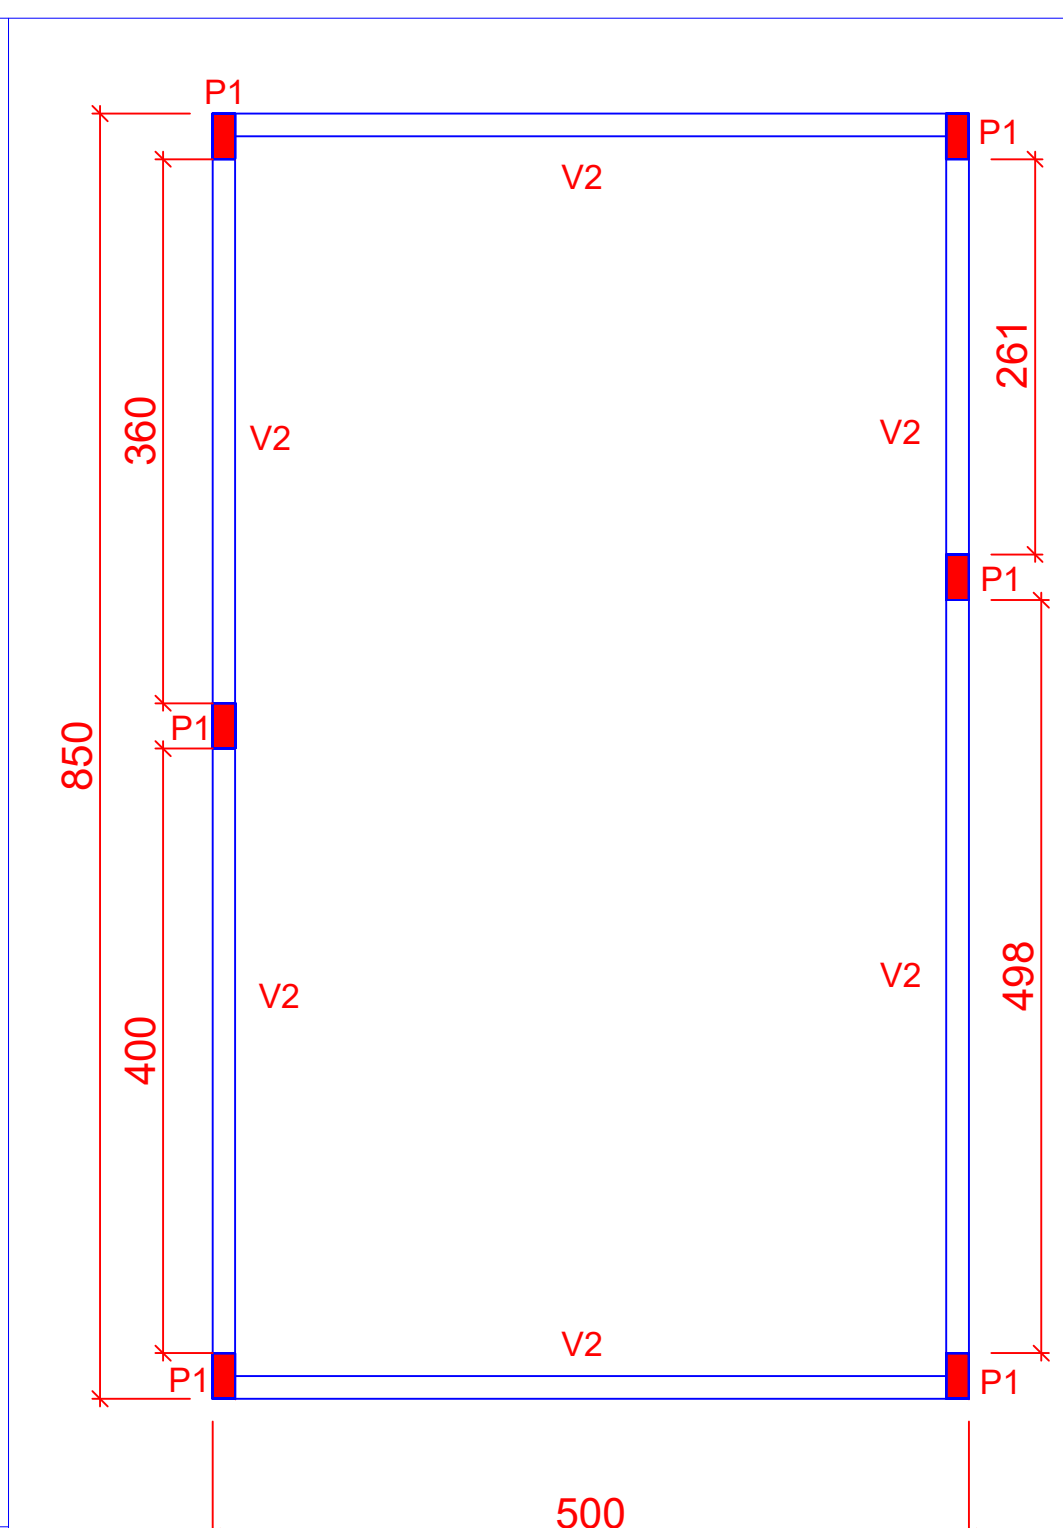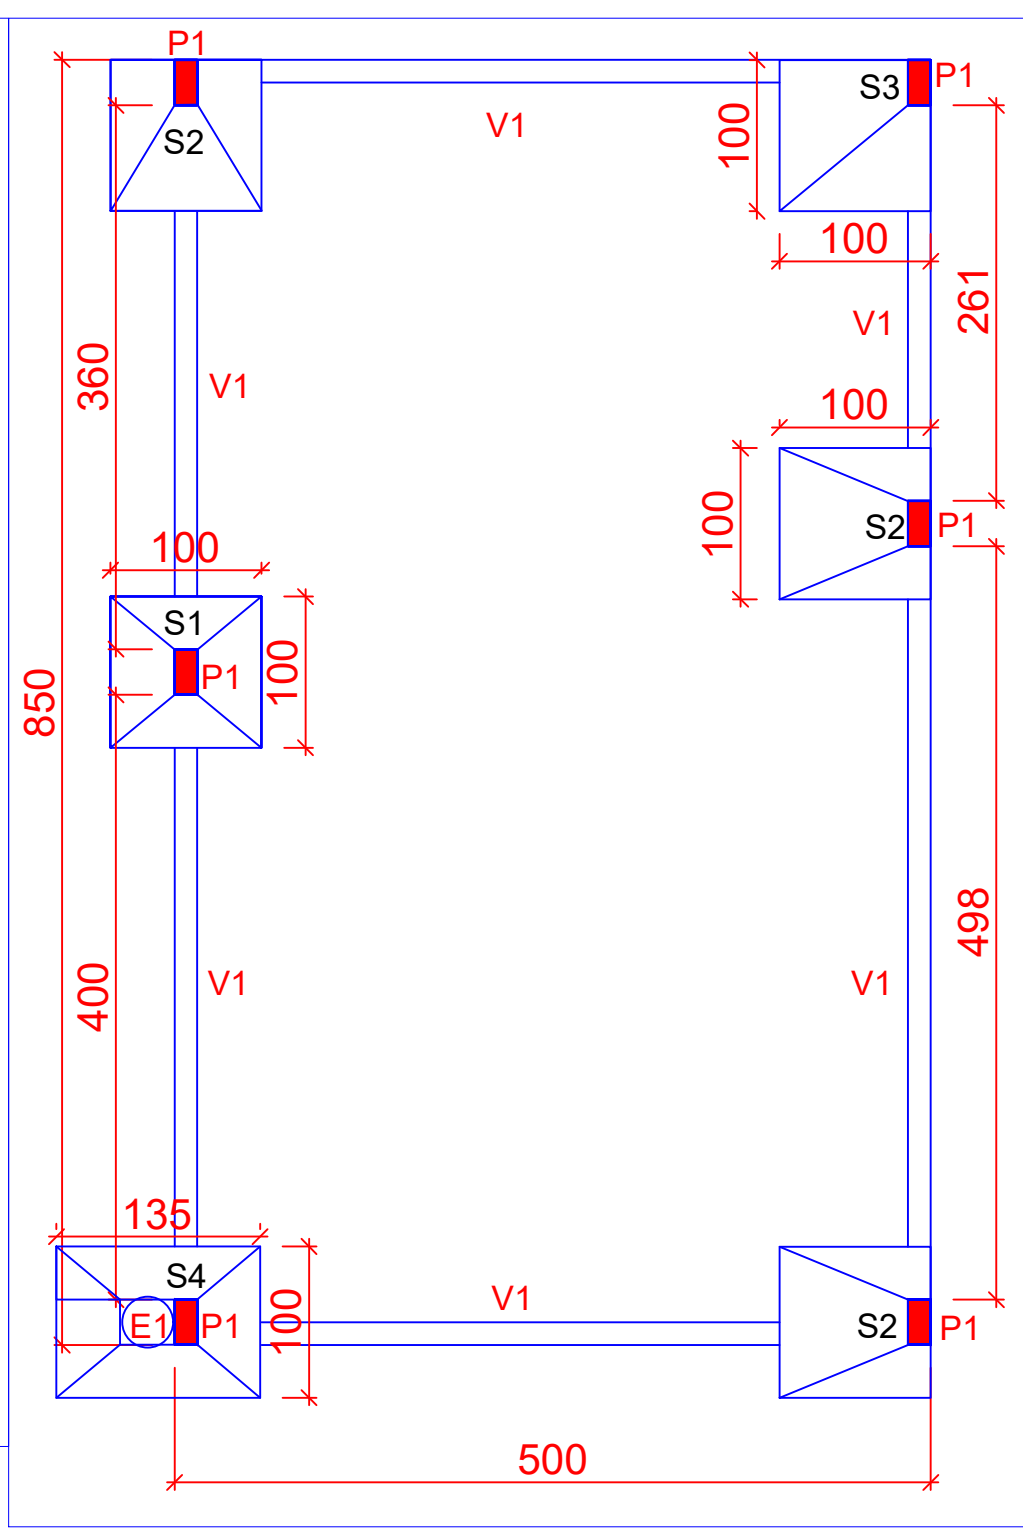


SAPATA						
NUMERO	QUANTIDADE	LARGURA (M)	COMPRIMENTO (M)	ALTURA (M)	VOLUME (M³)	AÇO CA50 (M)
S1	1,0000	1,0000	1,0000	0,5700	0,570000	23,760000
S2	3,0000	1,0000	1,0000	0,5700	1,710000	71,280000
S3	1,0000	1,0000	1,0000	0,5700	0,570000	23,760000
S4	1,0000	1,3500	1,0000	0,5700	0,769500	30,870000
TOTAL					3,619500	149,670000

VIGA BALDRAME						
NUMERO	LARGURA (M)	COMPRIMENTO (M)	ALTURA (M)	VOLUME (M³)	AÇO CA50 (M)	AÇO CA60 (M)
V1	0,1500	29,6300	0,4000	1,777800	177,7800	205,434667
TOTAL				1,777800	177,780000	205,434667

PILAR							
NUMERO	QUANTIDADE	LARGURA (M)	COMPRIMENTO (M)	ALTURA (M)	VOLUME (M³)	AÇO CA50 (M)	AÇO CA60 (M)
P1	6,0000	0,1500	0,3000	3,0000	0,810000	108	100,8000
P1	4,0000	0,1500	0,3000	1,7800	0,320400	42,720000	39,8720
TOTAL					1,130400	150,720000	140,672000

VIGA CINTA						
NUMERO	LARGURA (M)	COMPRIMENTO (M)	ALTURA (M)	VOLUME (M³)	AÇO CA50 (M)	AÇO CA60 (M)
V2	0,1500	49,0000	0,4000	2,940000	294,0000	339,733333
TOTAL				2,940000	294	339,733333

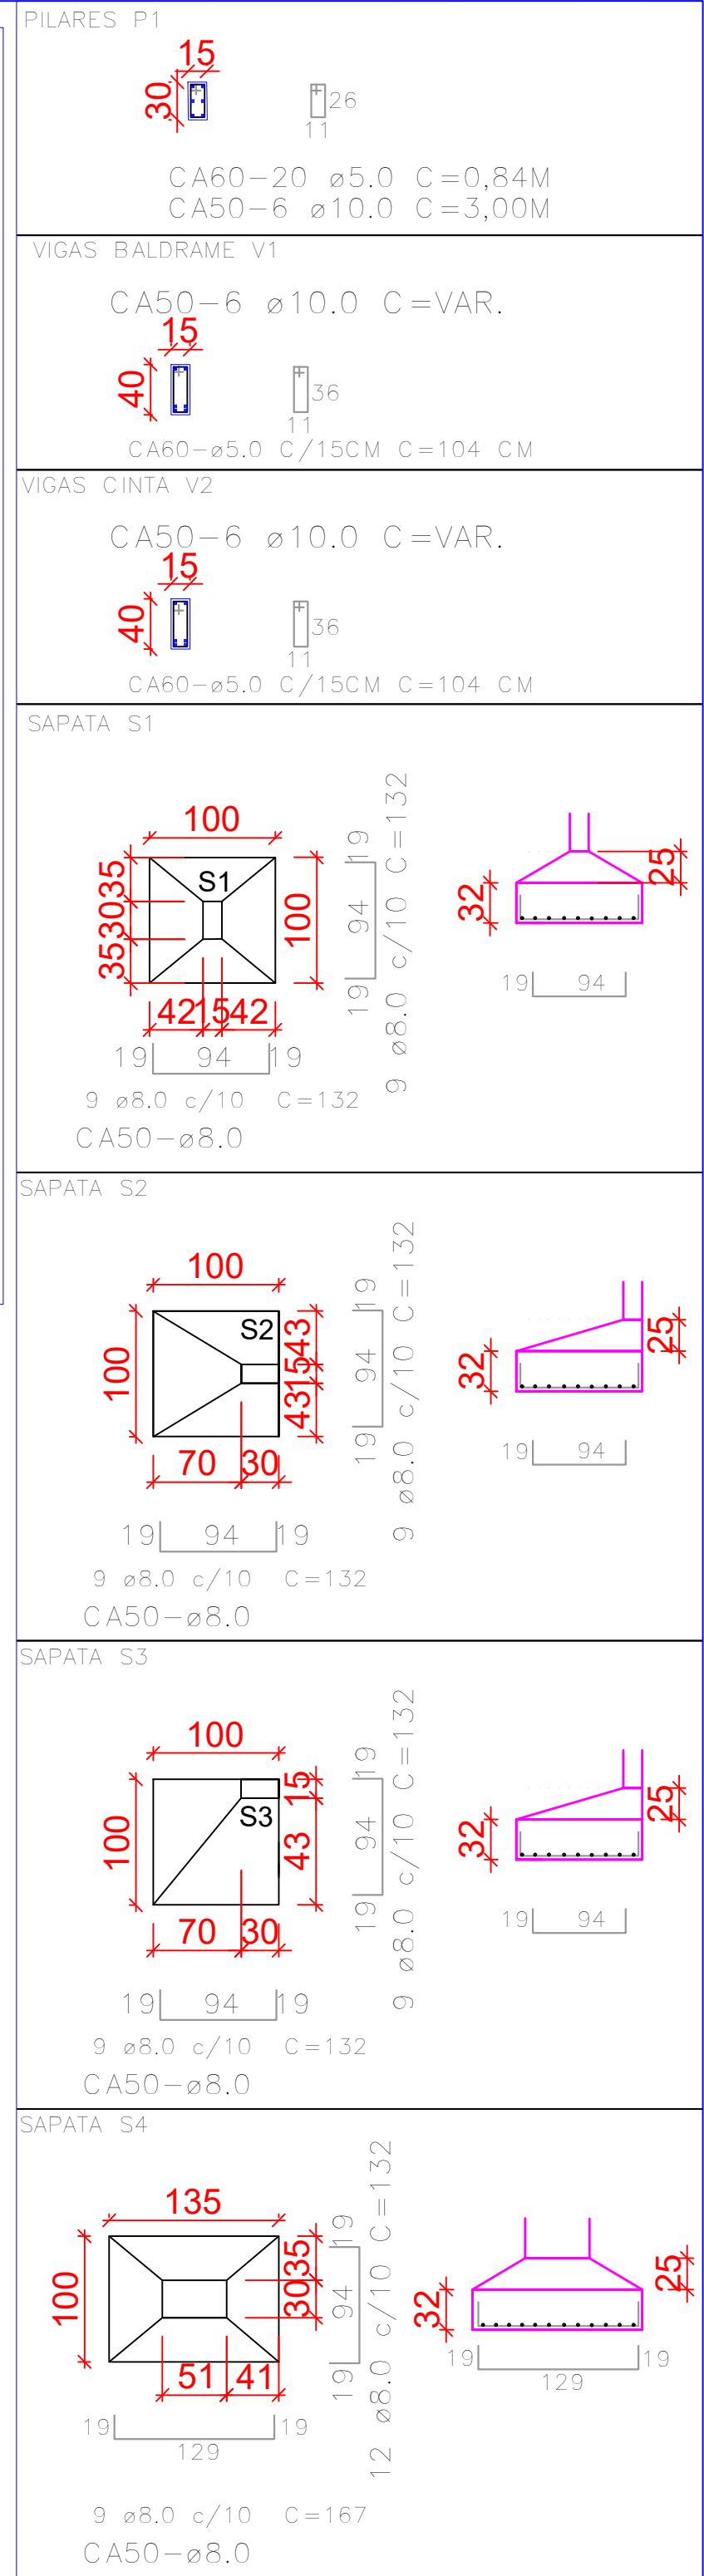

ESTRUTURAS COBERTURA

Sem escala

Responsável Técnico Projeto

Leandro Henrique Maas Santos
Engenheiro Civil Crea PR-170817/D

Proprietário

Vilmar Schmolter
Prefeito Municipal

Prefeitura Municipal de Itapejara D' Oeste
CNPJ 76.995.430/0001-52
Departamento de Urbanismo
Avenida Manoel Ribas, 620, Centro, Cep 85.580-000, Fone (46) 3526 8300 / 8303

FINALIDADE
AMPLIAÇÃO QUADRA DE ESPORTES

REFERÊNCIA
ESTRUTURAS DE CONCRETO E METÁLICAS
DETALHES

PROJETO
ESTRUTURAL
PRANCHA

ESCALA
INDICADA

DATA
17-jul-26

ARQUIVO
ESTRUTURAL.DWG

01

03