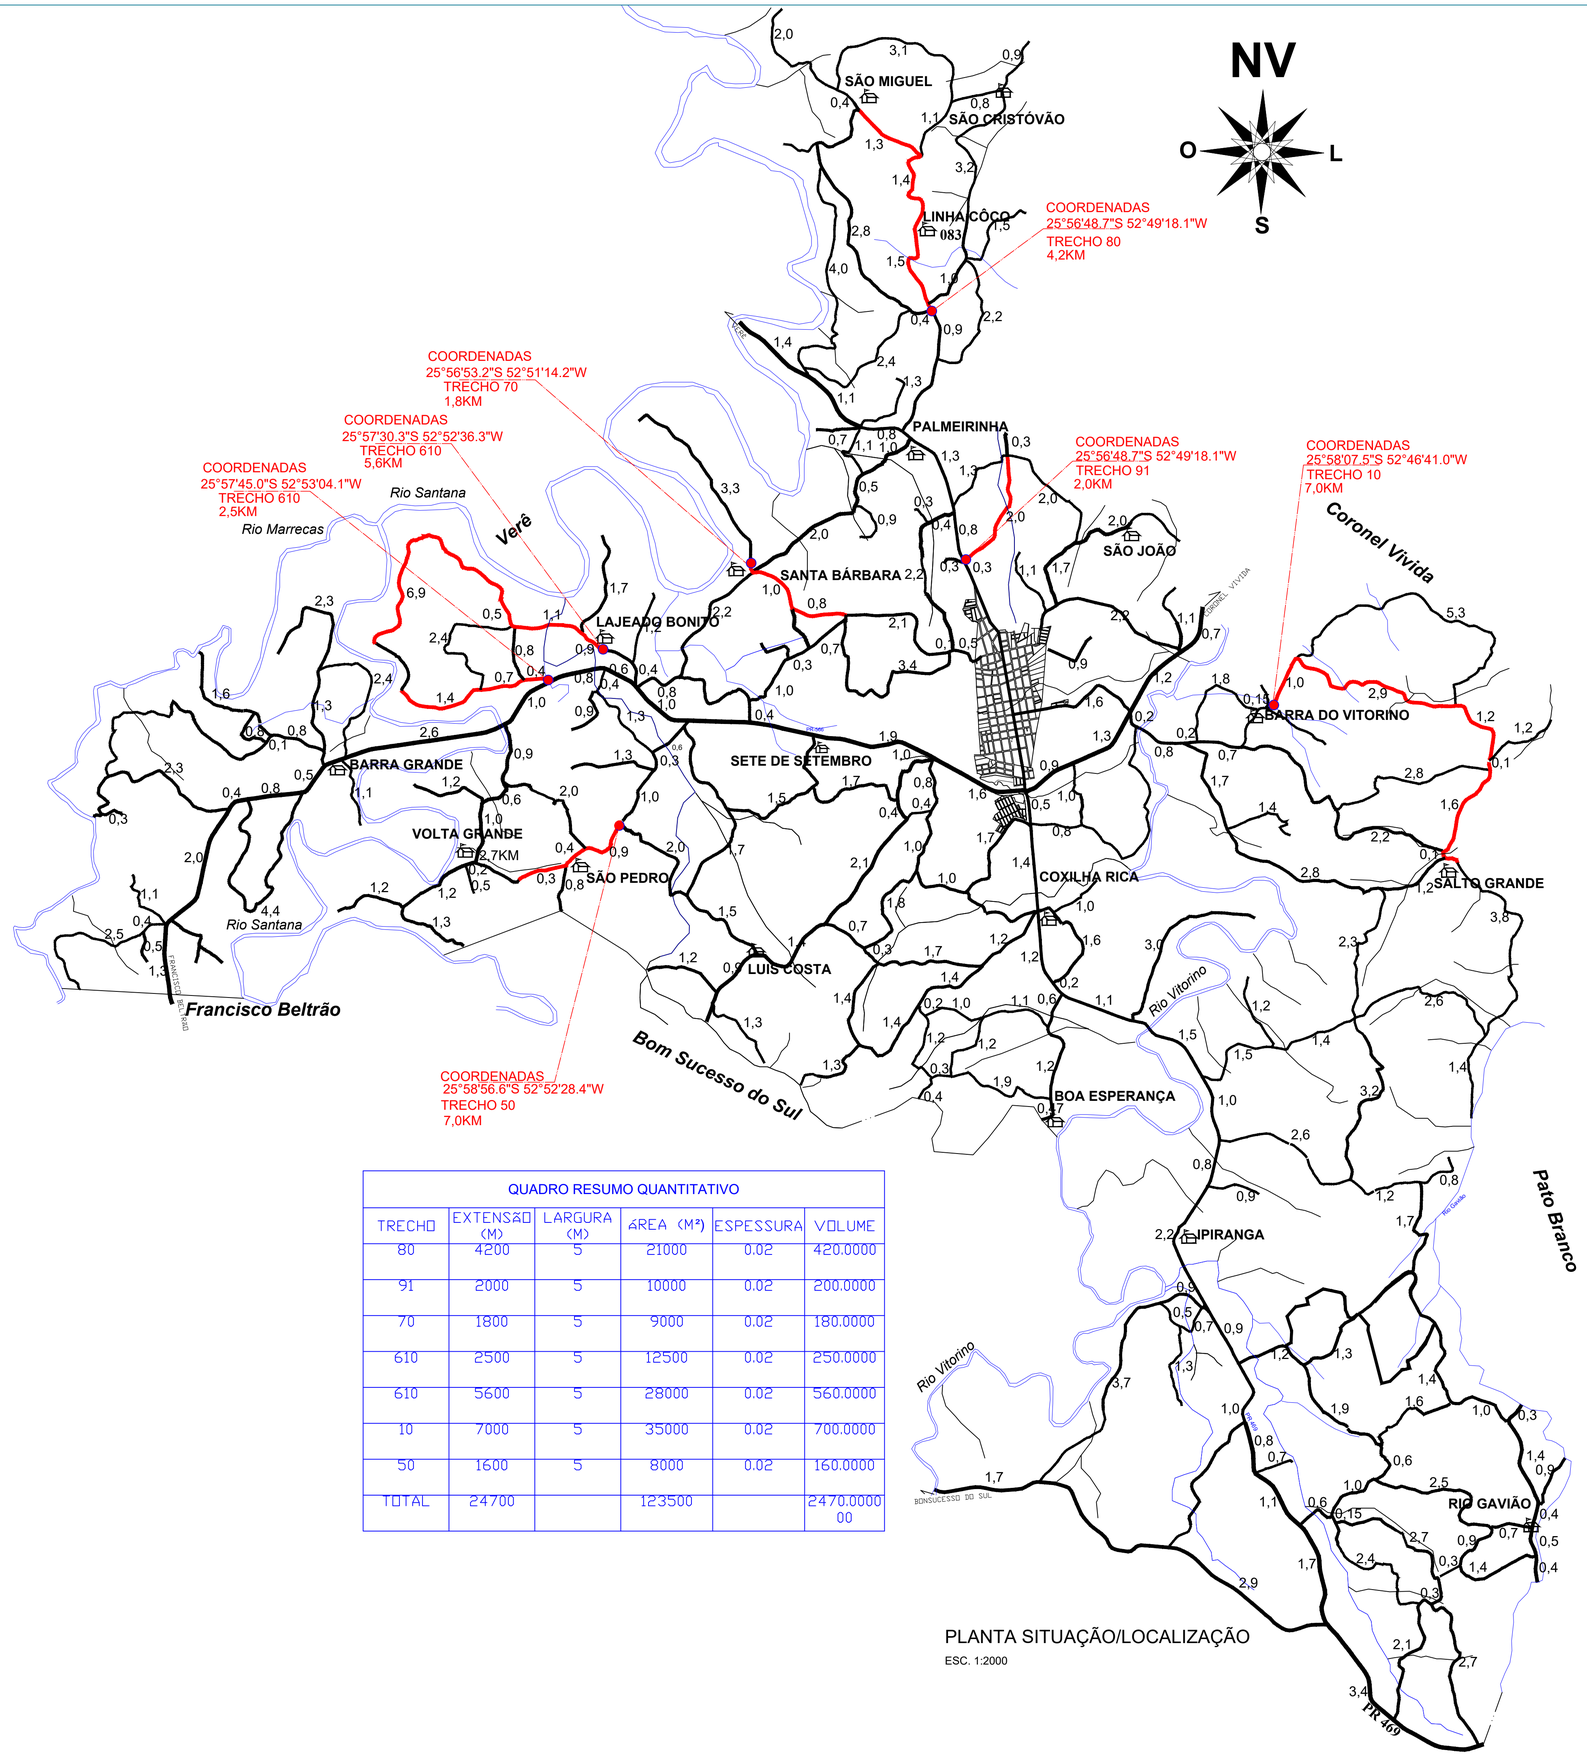

PLANTA SITUAÇÃO/LOCALIZAÇÃO

ESC. 1:2000

QUADRO RESUMO QUANTITATIVO

TRECHO	EXTENSÃO (M)	LARGURA (M)	ÁREA (M²)	ESPESSURA	VOLUME
80	4200	5	21000	0.02	420.0000
91	2000	5	10000	0.02	200.0000
70	1800	5	9000	0.02	180.0000
610	2500	5	12500	0.02	250.0000
610	5600	5	28000	0.02	560.0000
10	7000	5	35000	0.02	700.0000
50	1600	5	8000	0.02	160.0000
TOTAL	24700		123500		2470.0000 00

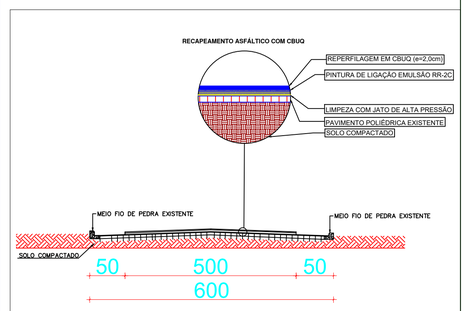

PERFIL TRANSVERSAL DAS VIAS CALÇAMENTADAS

SEM ESCALA

NOTAS:

1 - O projeto atende ao código de trânsito brasileiro e seus anexos.

2 - O projeto está compátivel com o plano diretor municipal e também atende as normas de acessibilidade PNE.

3 - No entorno e no local da intervenção, possui infraestrutura de sistema de abastecimento de água, energia elétrica e pavimento, sendo com pedras irregulares ou asfalto.

Responsável Técnico Projeto

LEANDRO H. M. SANTOS
Engenheiro Civil Crea PR-170817/D

Proprietário

Vilmar Schmoller
Prefeito Municipal

Prefeitura Municipal de Itapejara D' Oeste
CNPJ 76.995.430/0001-52 **Estado do Paraná**
Departamento de Urbanismo
Avenida Manoel Ribas, 620, Centro, Cep 85.580-000, Fone (46) 3526 8300 / 8303

FINALIDADE
RECAPE ASFÁLTICO SOBRE PEDRAS IRREGULARES

REFERÊNCIA
PLANTA DE SITUAÇÃO/LOCALIZAÇÃO
PERFIL TRANSVERSAL

LOCALIZAÇÃO
SÃO MIGUEL, SÃO PEDRO, PALMEIRINHA, SANTA BARBARA, BARRA DO VITORINO, LAJEADO BONITO

PRANCHA
01 / 01

ESCALA	DATA	ARQUIVO / DATA
INDICADA	14-nov-23	ASFALTO TONELADAS REPERFILAMENTO RURAL 14 11 23.DWG

DIREITOS AUTORAIS RESERVADOS QUALQUER MODIFICAÇÃO DEVERÁ TER AUTORIZAÇÃO DO DU - ITAPEJARA D'OESTE