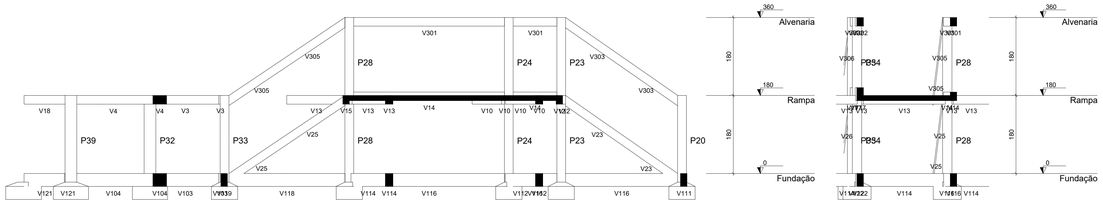

Corte A-A

escala 1:50

Corte B-B

escala 1:50

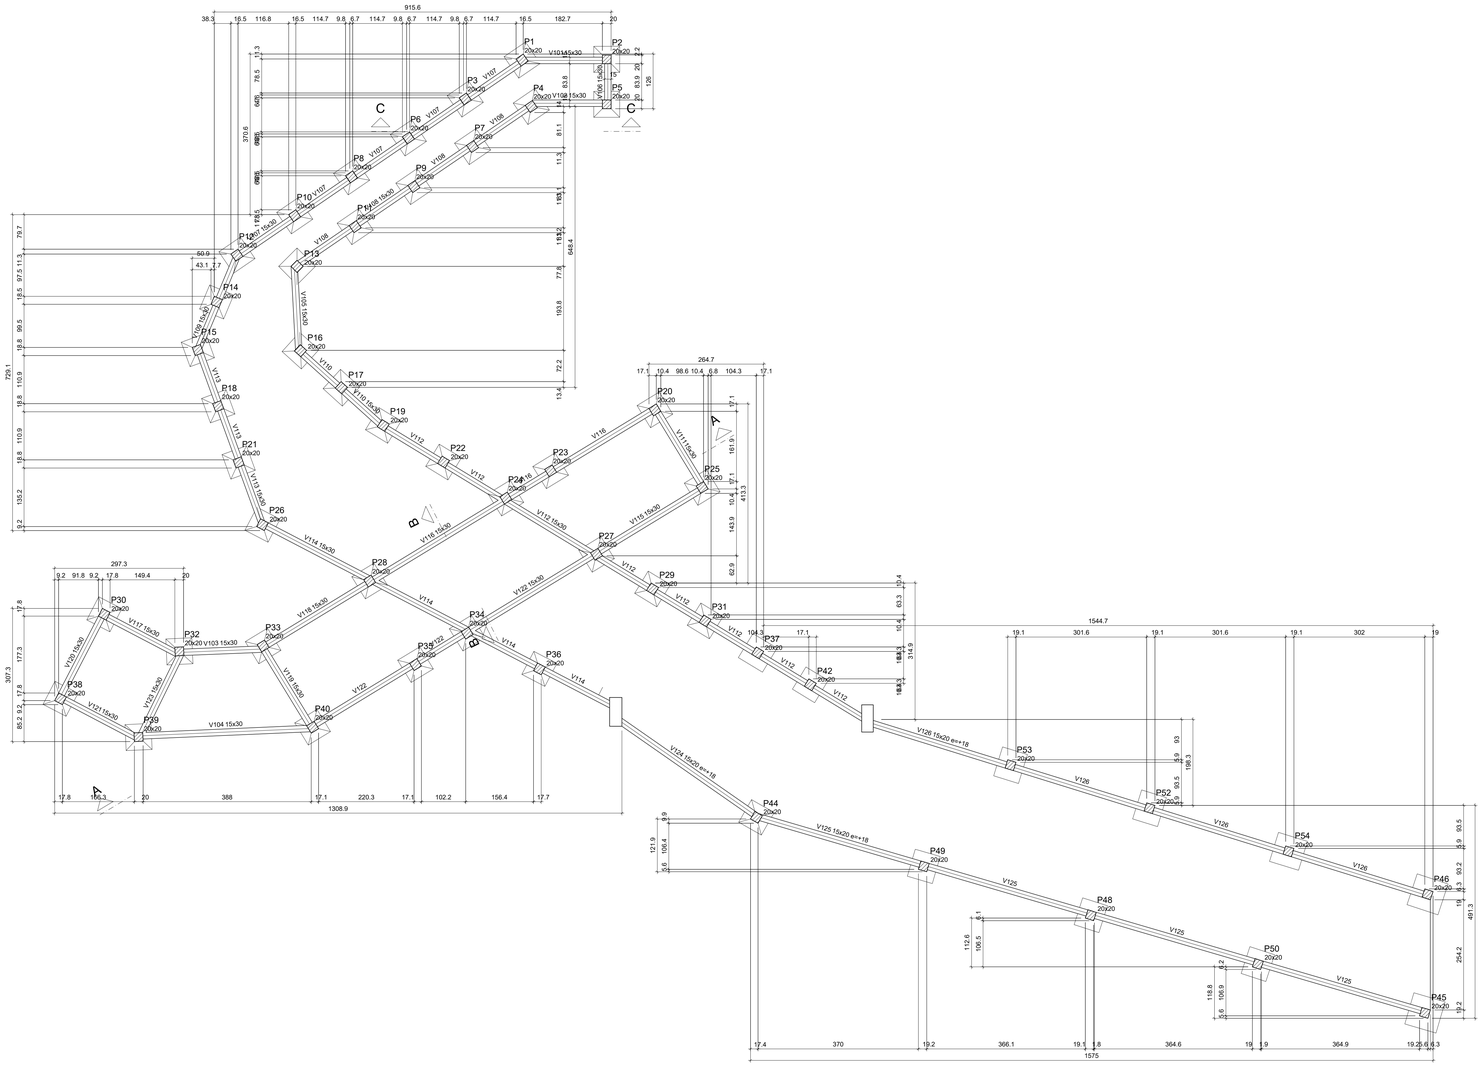

Forma do pavimento Fundação (Nível 0)

escala 1:50

Vigas			
Nome	Seção (cm)	Elevação (cm)	Nível (cm)
V101	15x30	0	0
V102	15x30	0	0
V103	15x30	0	0
V104	15x30	0	0
V105	15x30	0	0
V106	15x30	0	0
V107	15x30	0	0
V108	15x30	0	0
V109	15x30	0	0
V110	15x30	0	0
V111	15x30	0	0
V112	15x30	0	0
V113	15x30	0	0
V114	15x30	0	0
V115	15x30	0	0
V116	15x30	0	0
V117	15x30	0	0
V118	15x30	0	0
V119	15x30	0	0
V120	15x30	0	0
V121	15x30	0	0
V122	15x30	0	0
V123	15x30	0	0
V124	15x20	18	18
V125	15x20	18	18
V126	15x20	18	18
V127	15x20	18	18
V128	15x20	18	18

Caracteristicas dos materiais	
fck	Ecs
(kgf/cm²)	(kgf/cm²)
250	241500

Dimensão máxima do agregado = 19 mm

Pilares			
Nome	Seção (cm)	Elevação (cm)	Nível (cm)
P1	20x20	0	0
P2	20x20	0	0
P3	20x20	0	0
P4	20x20	0	0
P5	20x20	0	0
P6	20x20	0	0
P7	20x20	0	0
P8	20x20	0	0
P9	20x20	0	0
P10	20x20	0	0
P11	20x20	0	0
P12	20x20	0	0
P13	20x20	0	0
P14	20x20	0	0
P15	20x20	0	0
P16	20x20	0	0
P17	20x20	0	0
P18	20x20	0	0
P19	20x20	0	0
P20	20x20	0	0
P21	20x20	0	0
P22	20x20	0	0
P23	20x20	0	0
P24	20x20	0	0
P25	20x20	0	0
P26	20x20	0	0
P27	20x20	0	0
P28	20x20	0	0
P29	20x20	0	0
P30	20x20	0	0
P31	20x20	0	0
P32	20x20	0	0
P33	20x20	0	0
P34	20x20	0	0
P35	20x20	0	0
P36	20x20	0	0
P37	20x20	0	0
P38	20x20	0	0
P39	20x20	0	0
P40	20x20	0	0
P41	20x20	0	0
P42	20x20	0	0
P43	20x20	0	0
P44	20x20	0	0
P45	20x20	0	0
P46	20x20	0	0
P47	20x20	0	0
P48	20x20	0	0
P49	20x20	0	0
P50	20x20	0	0
P51	20x20	0	0
P52	20x20	0	0
P53	20x20	0	0
P54	20x20	0	0

Legenda dos pilares
Pilar que passa
Pilar com mudança de seção

Legenda das vigas e paredes
Viga

Vilmar Schmoller
Prefeito Municipal

OBS: TODAS AS MEDIDAS DEVEM SER CONFERIDAS IN LOCO ANTES DA EXECUÇÃO

CONSTRUÇÃO DE BRETE DE CONTENÇÃO

PROJETO ESTRUTURAL

MUNICIPIO DE ITAPEJARA D'OESTE-PR

DATA: FAVEREIRO - 2024	OBRA: AMPLIAÇÃO BRETE DE SOLTA	CONTEUDO: ARMADURA SAPATA, VIGA BALDRAME
LOCALIZAÇÃO: CENTRO DE EVENTOS	BAIRRO: FENIX	
CIDADE: ITAPEJARA D'OESTE - PR	DESENHO: ANC ENGENHARIA	FOLHA: A0

PROPRIETÁRIO	RESPONSÁVEL DO PROJETO
PREF. MUN. DE ITAPEJARA D'OESTE -PR CNPJ:	CLEOMAR NUNES DE ALMEIDA:07014022958 Digitally signed by CLEOMAR NUNES DE ALMEIDA:07014022958 Date: 2024.03.07 10:09:34 -03'00' CLEOMAR NUNES DE ALMEIDA ENGENHEIRO CIVIL CREA PR - 189116/D ANC ENGENHARIA

ANC Engenharia

PRANCHA 3/5