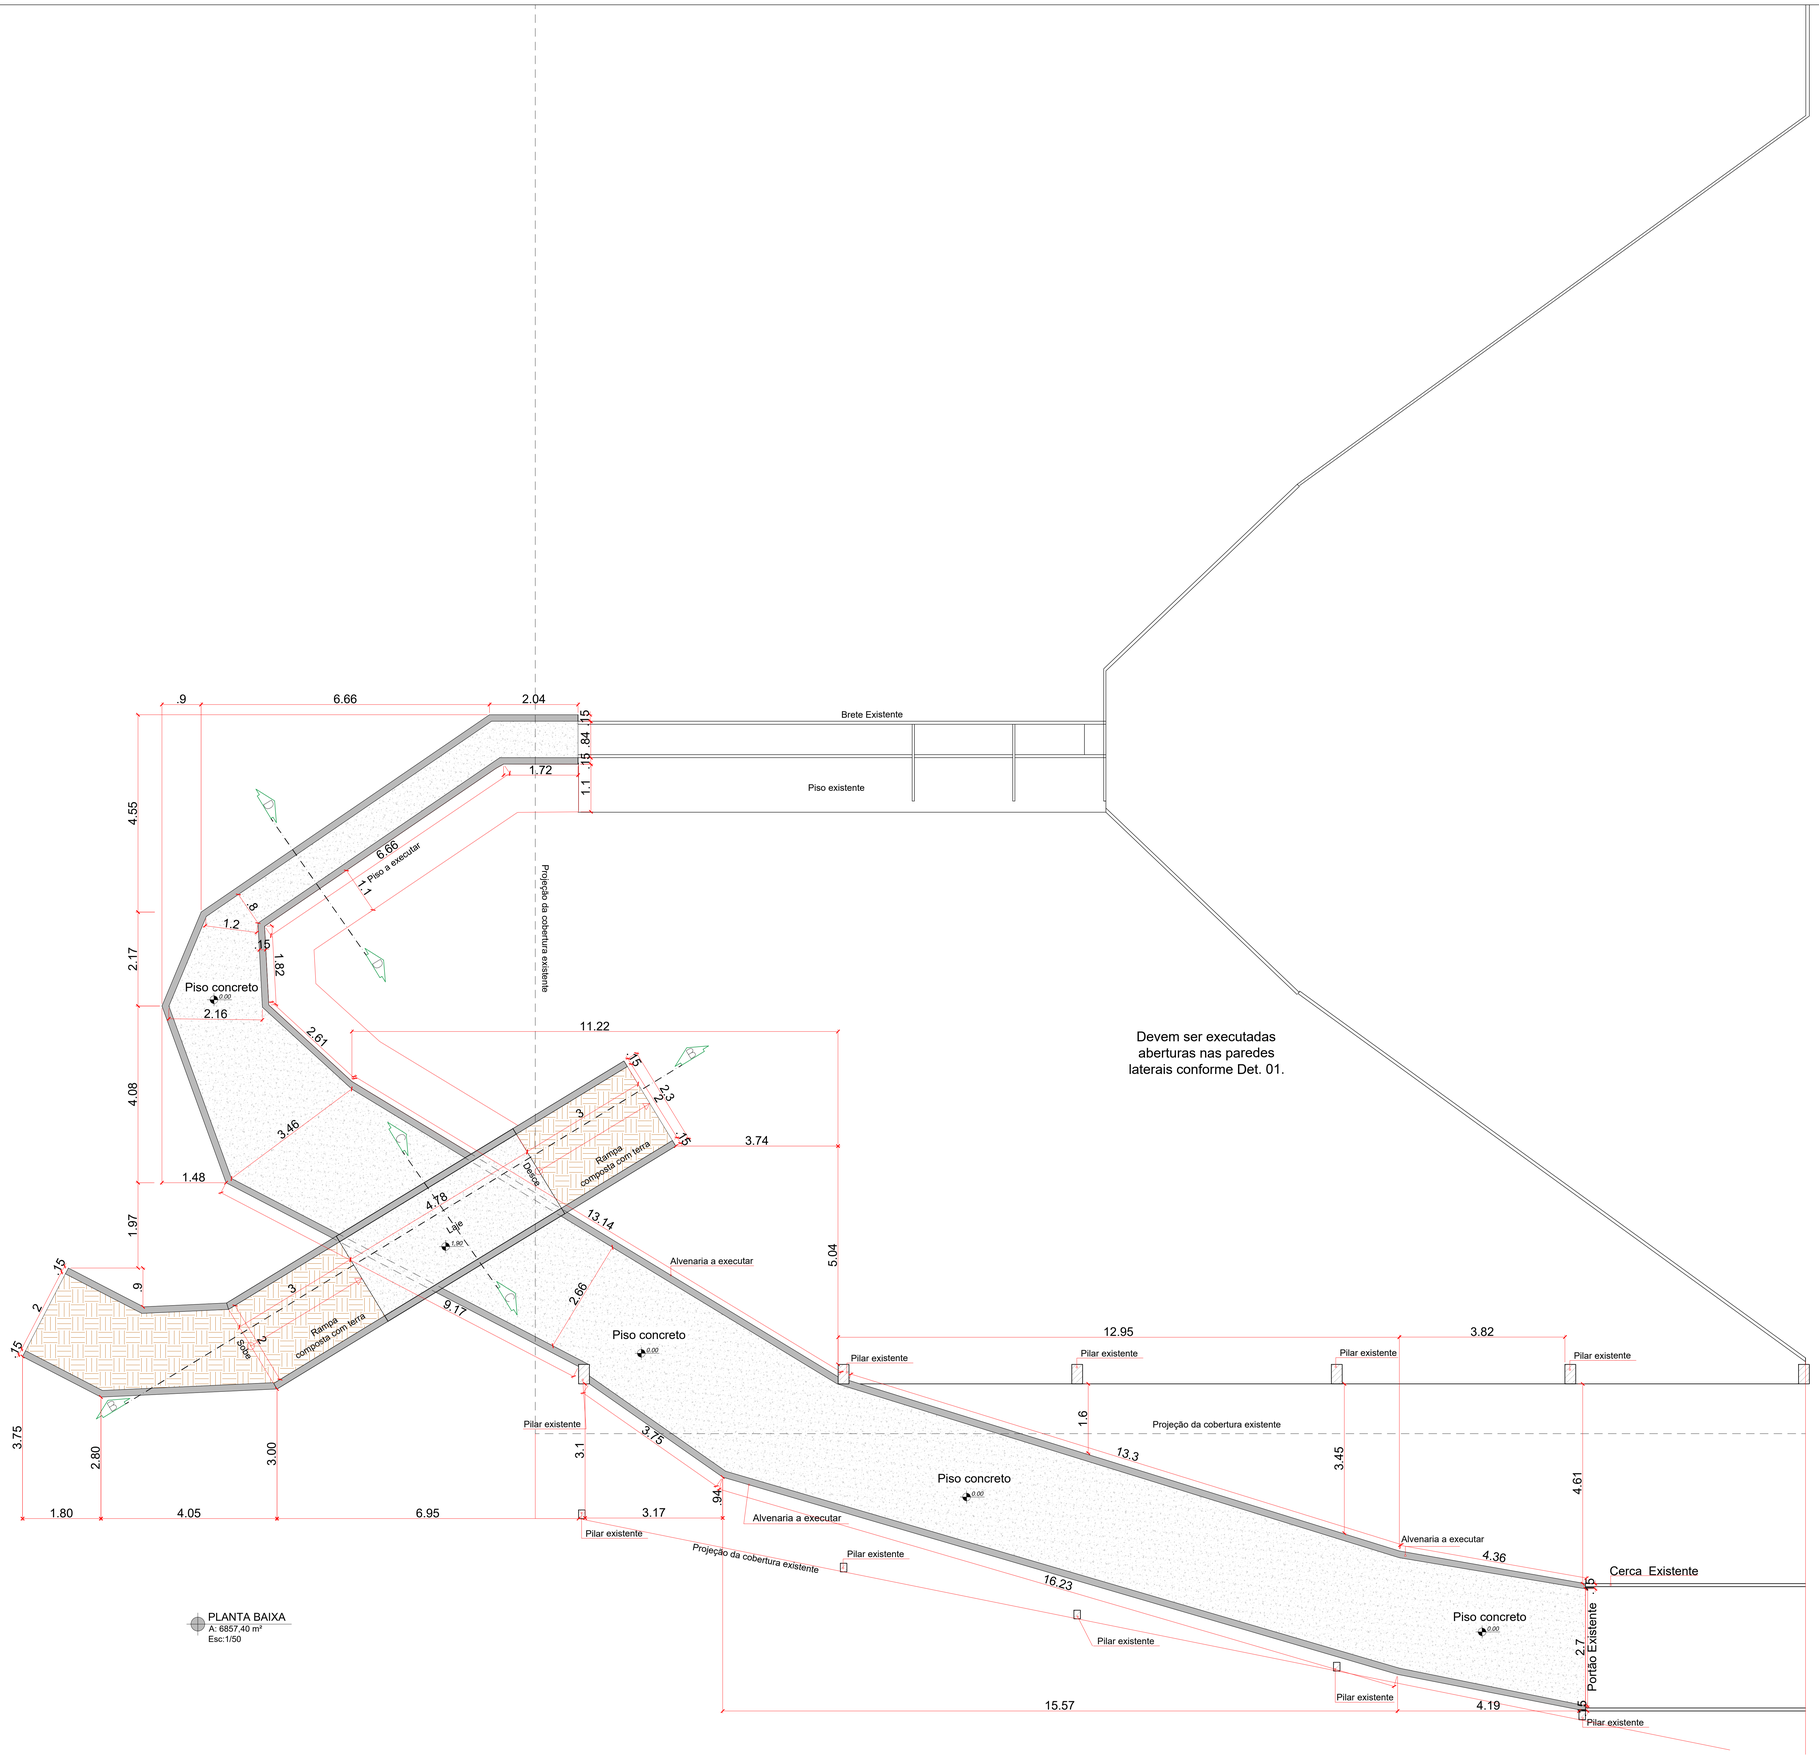

Vilmar Schmoller
Prefeito Municipal

OBS: TODAS AS MEDIDAS DEVEM SER CONFERIDAS IN LOCO ANTES DA EXECUÇÃO

PROJETO ARQUITETÔNICO

MUNICÍPIO ITAPEJARA D'OESTE - CTG TIRO DE LAÇO

DATA: MARÇO - 2024	OBRA: AMPLIAÇÃO DO BRETE DE SOLTA	CONTEÚDO: PLANTA BAIXA
LOCALIZAÇÃO: CENTRO DE EVENTOS	BAIRRO: FENIX	
CIDADE: Itapejara D'Oeste	DESENHO: ANC ENGENHARIA	
		FOLHA: A0

PROPRIETÁRIO

PREFEITURA MUNICIPAL DE ITAPEJARA D'OESTE

RESPONSÁVEL DO PROJETO

CLEOMAR NUNES DE ALMEIDA:07074422908
Digitally signed by CLEOMAR NUNES DE ALMEIDA:07074422908
Date: 2024.03.07 11:05:44 -03'00'

CLEOMAR NUNES DE ALMEIDA
ENGENHEIRO CIVIL
CREA PR - 18911/D
ANC ENGENHARIA

PRANCHA: 1/3