


CONSTRUIR

PLANTA BAIXA
A: 6887,40 m²
Esc: 1/150


9.4

117.13


GRADIL REMOVIVEL - 42 PEÇAS

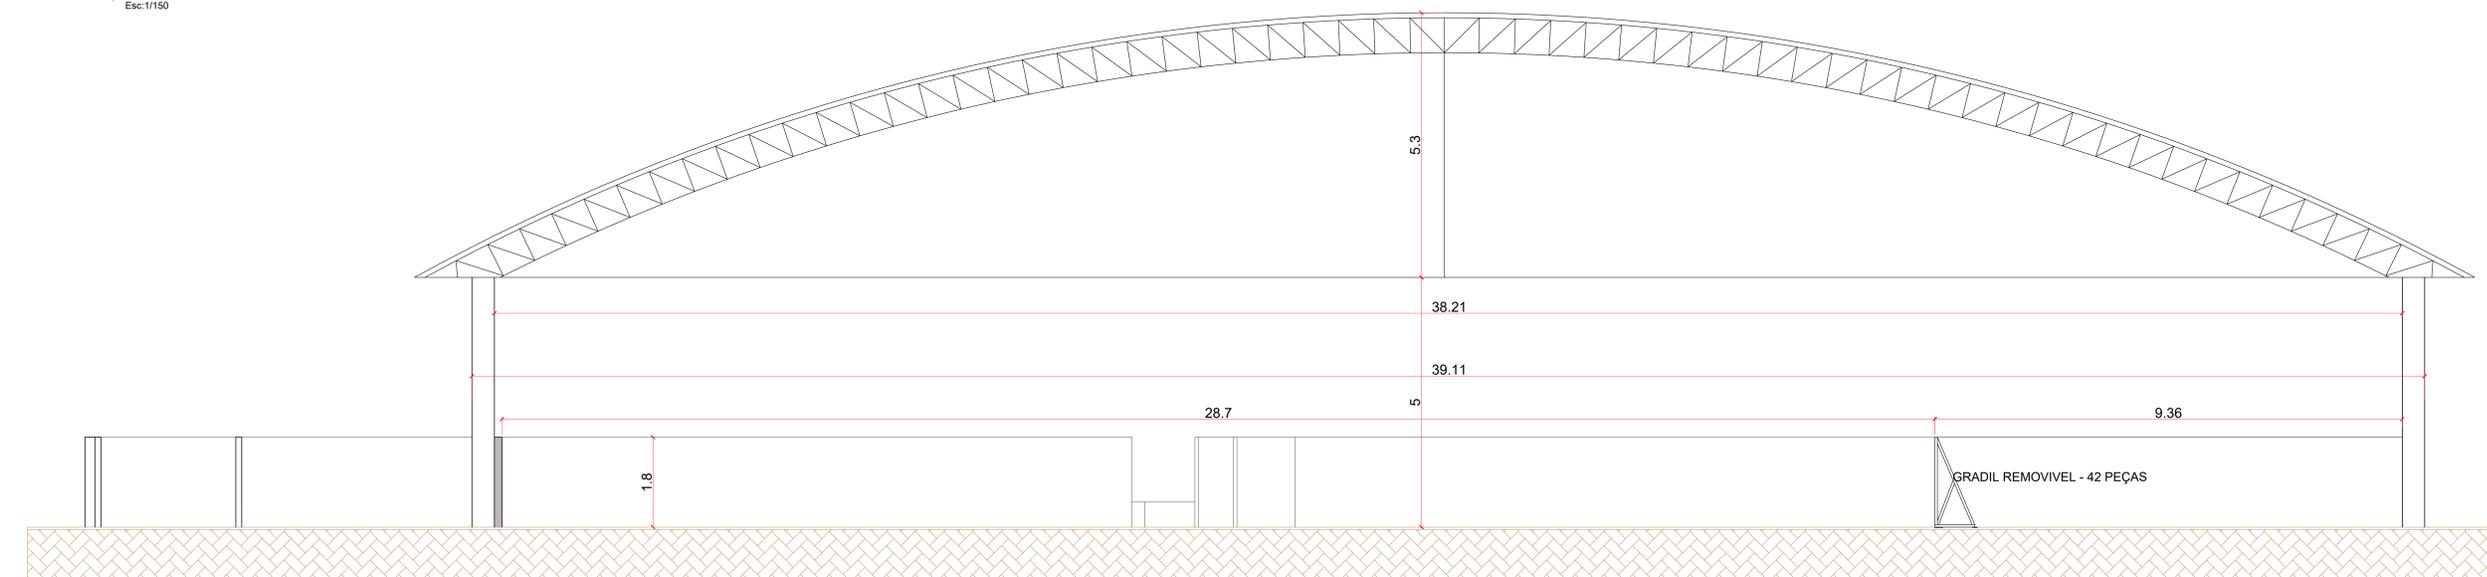


CORTE AA
Esc: 1/50

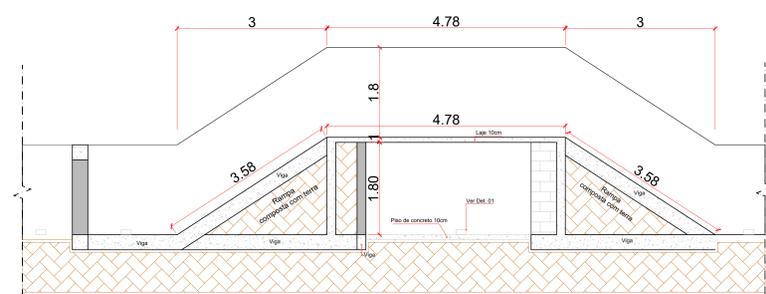


CORTE BB
Esc: 1/50

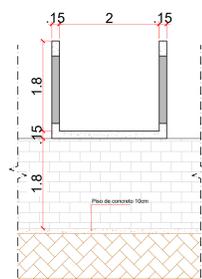

CORTE CC
Esc: 1/50

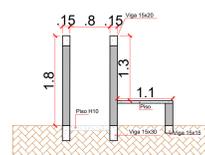

CORTE DD
Esc: 1/50

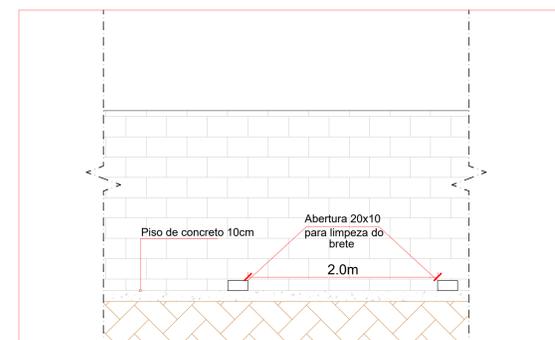

Det. 01
Esc: 1/25


Vilmar Schmöller
Prefeito Municipal

OBS: TODAS AS MEDIDAS DEVEM SER CONFERIDAS IN LOCO ANTES DA EXECUÇÃO

		PROJETO ARQUITETÔNICO	
MUNICÍPIO ITAPEJARA DO OESTE - CTG TIRO DE LAÇO			
DATA: MARÇO - 2024	OBRA: AMPLIAÇÃO DO BRETE DE SOLTA	CONTEÚDO: PLANTA CONSTRUIR CORTE AA, BB, CC	
LOCALIZAÇÃO: CENTRO DE EVENTOS	BAIRRO: FENIX		
CIDADE: Itapejara D'Oeste	PROJETO: ANC ENGENHARIA		
PROPRIETÁRIO: PREFEITURA MUNICIPAL DE ITAPEJARA DO OESTE		RESPONSÁVEL DO PROJETO: CLEOMAR NUNES DE ALMEIDA ENGENHEIRO CIVIL CREA PR - 189115/0 ANC ENGENHARIA	
		FOLHA: 02 PRANCHA 2/3	