




Planta Baixa
Esc: 1/50

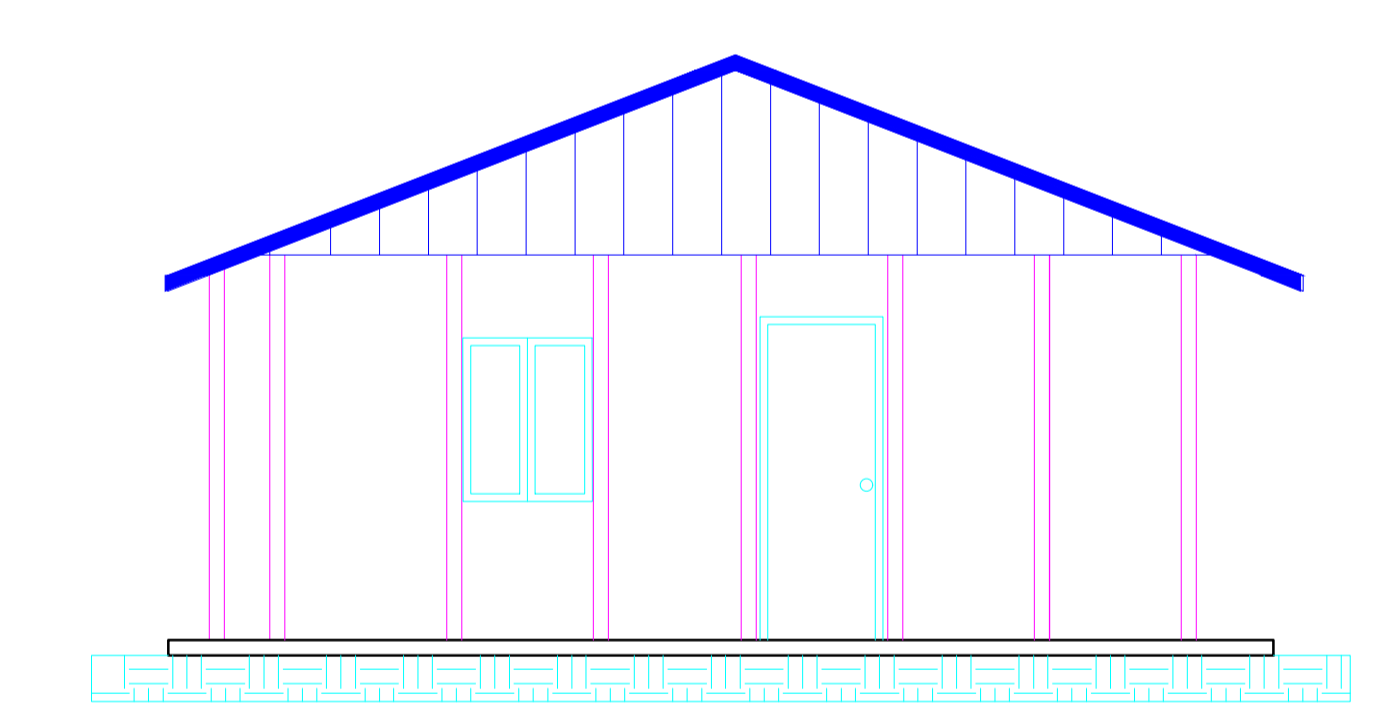


Elevação 1
Esc: 1/50

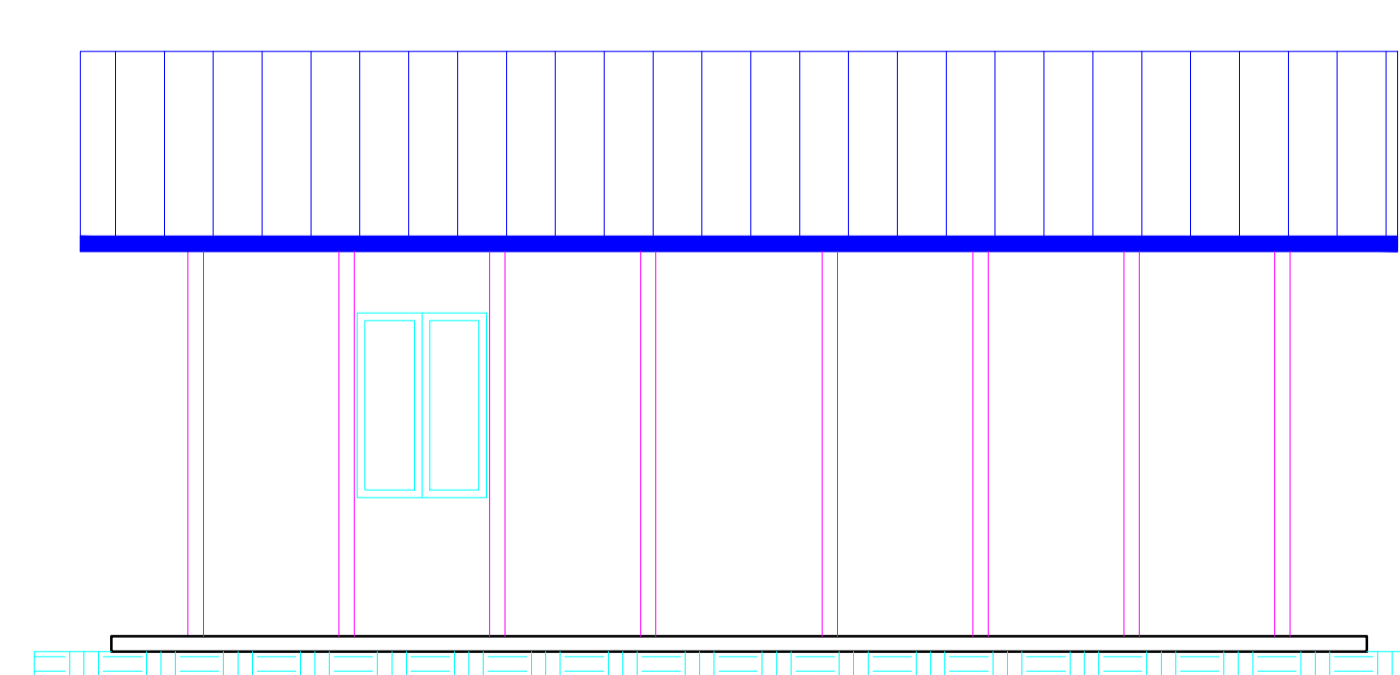


Elevação 2
Esc: 1/50

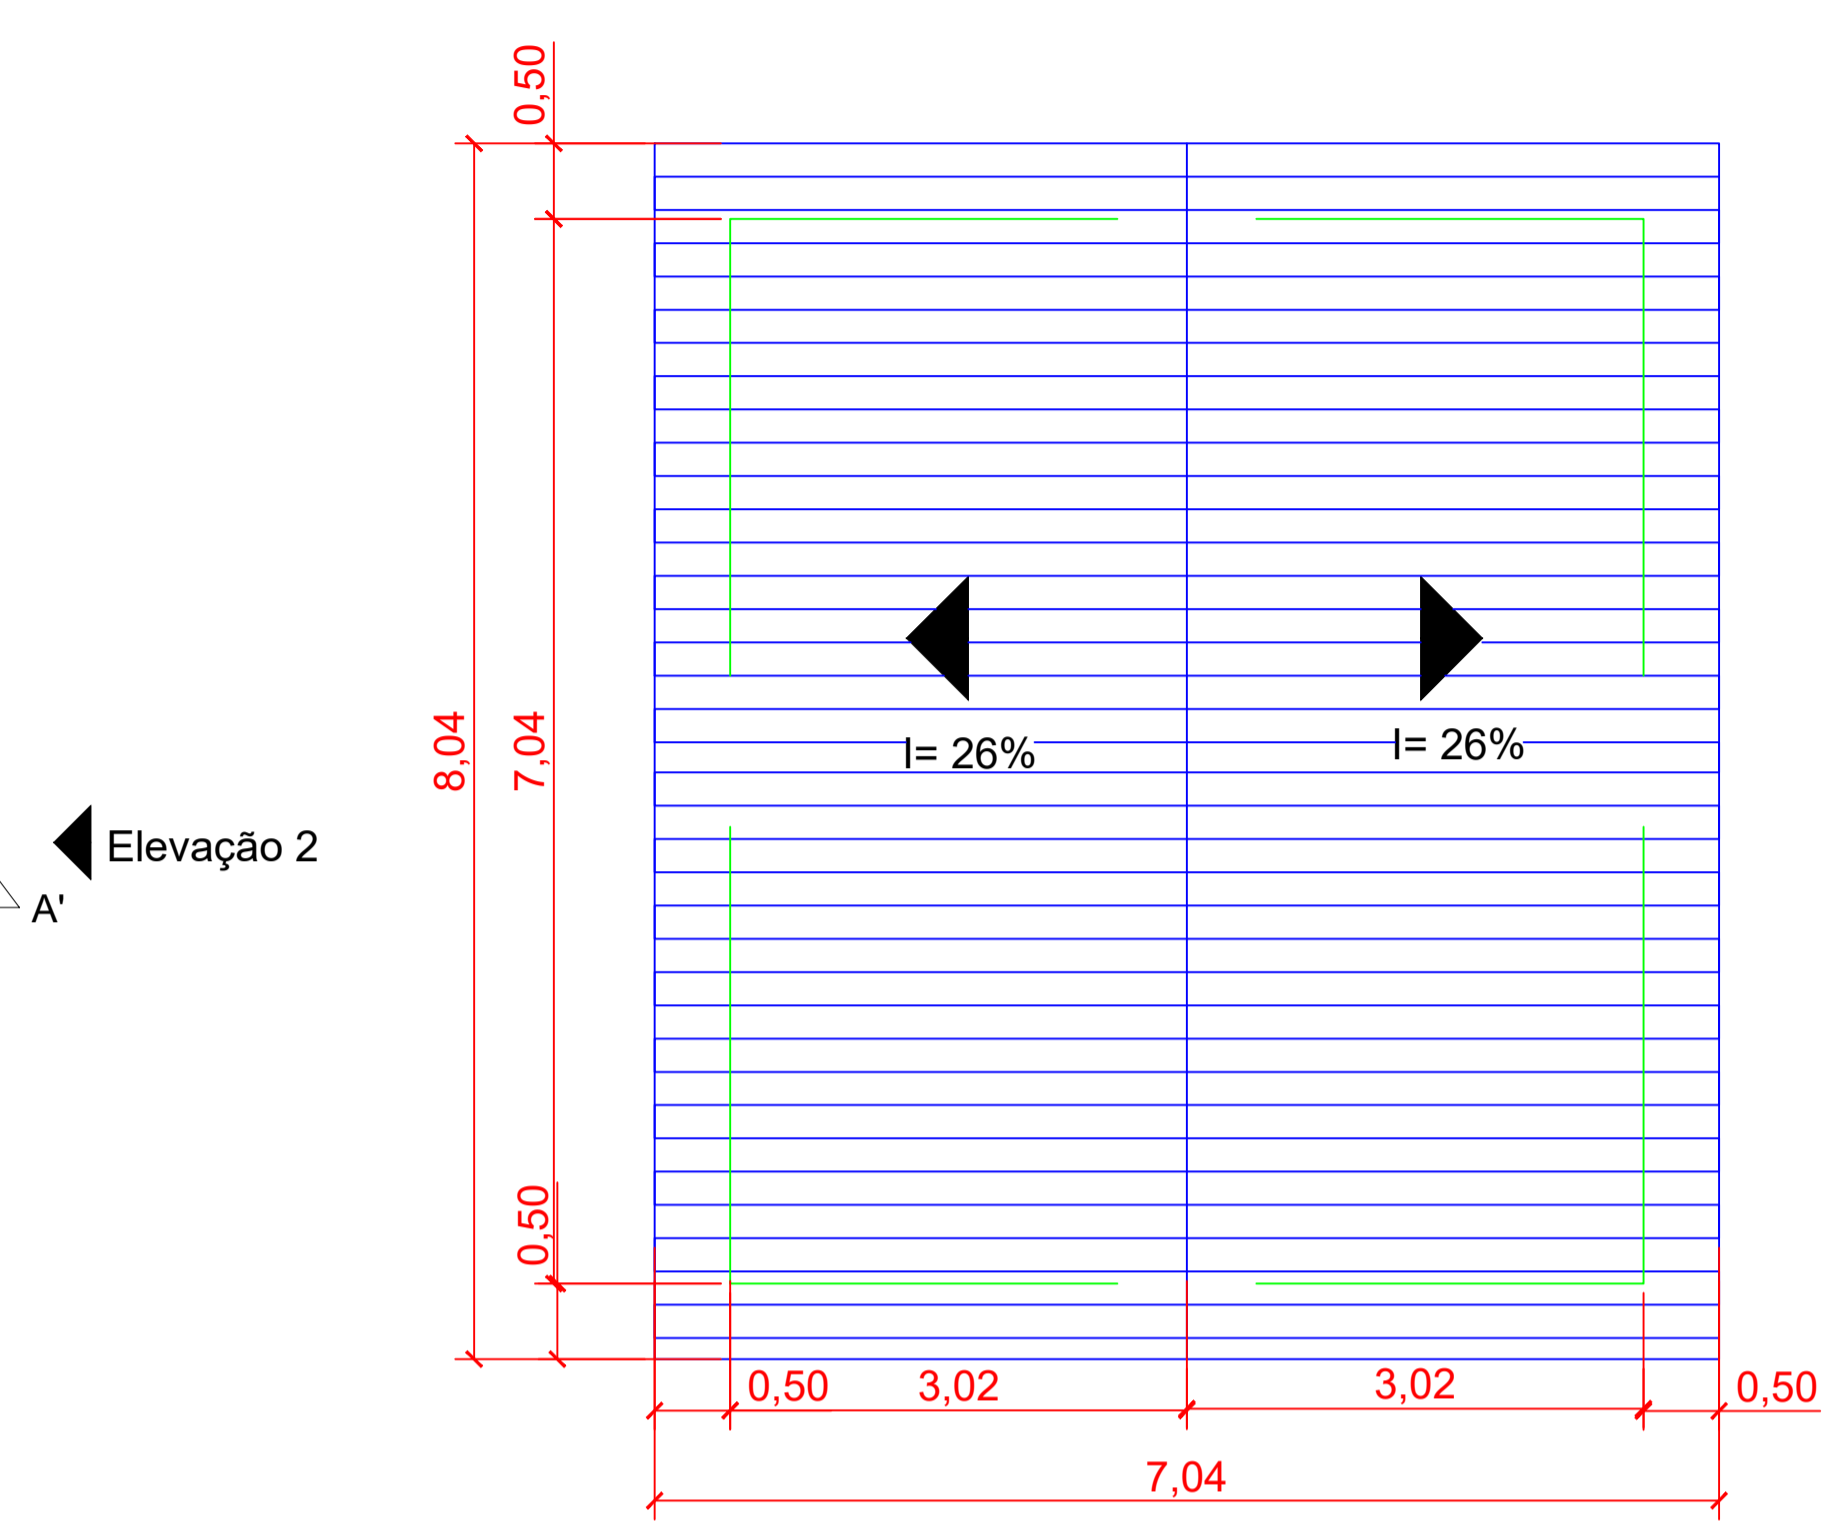

Planta de Cobertura
Esc: 1/50

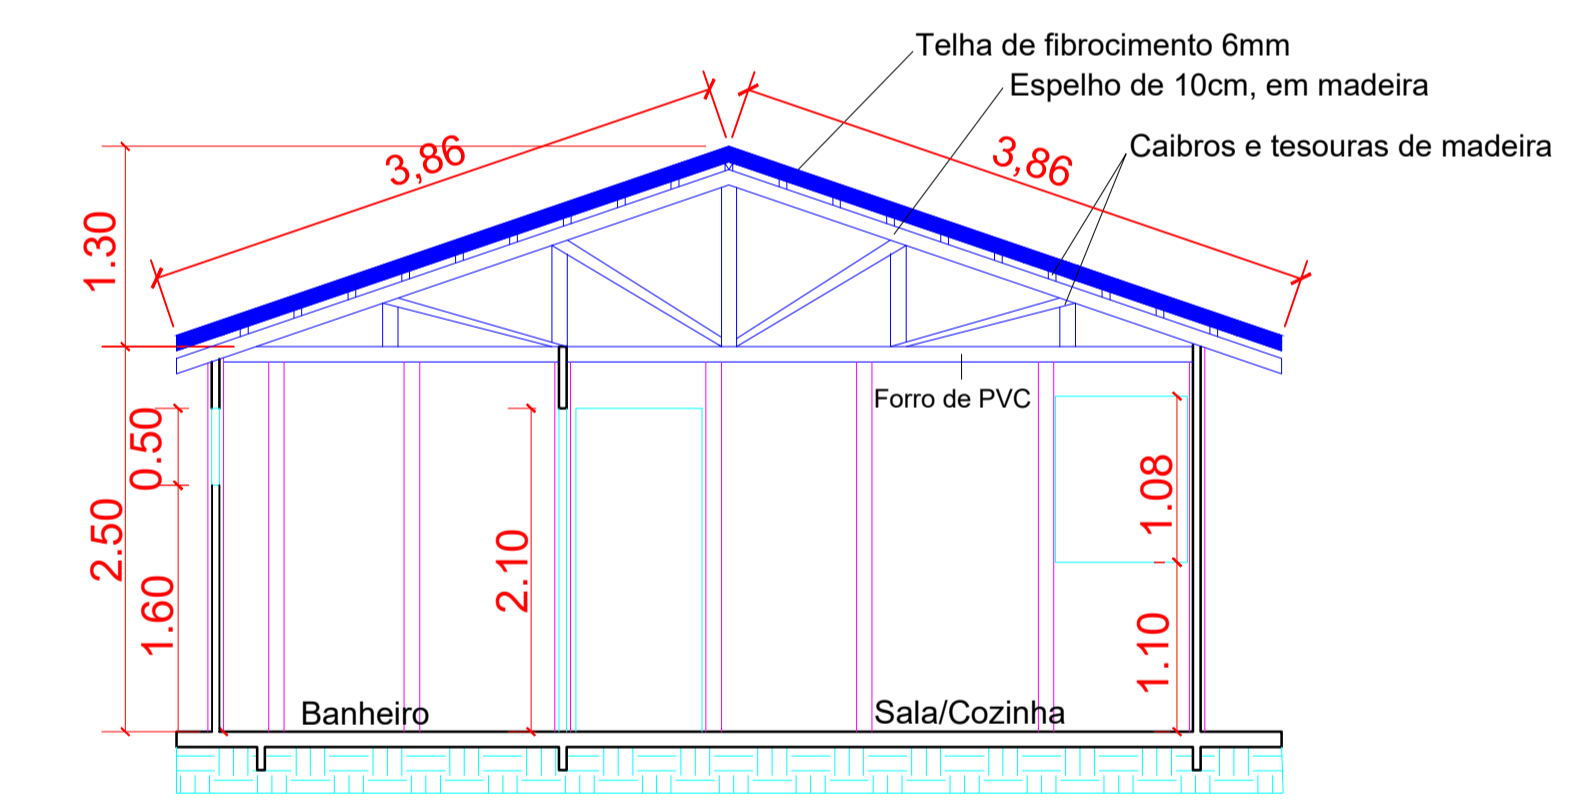

Corte AA'
Esc: 1/50

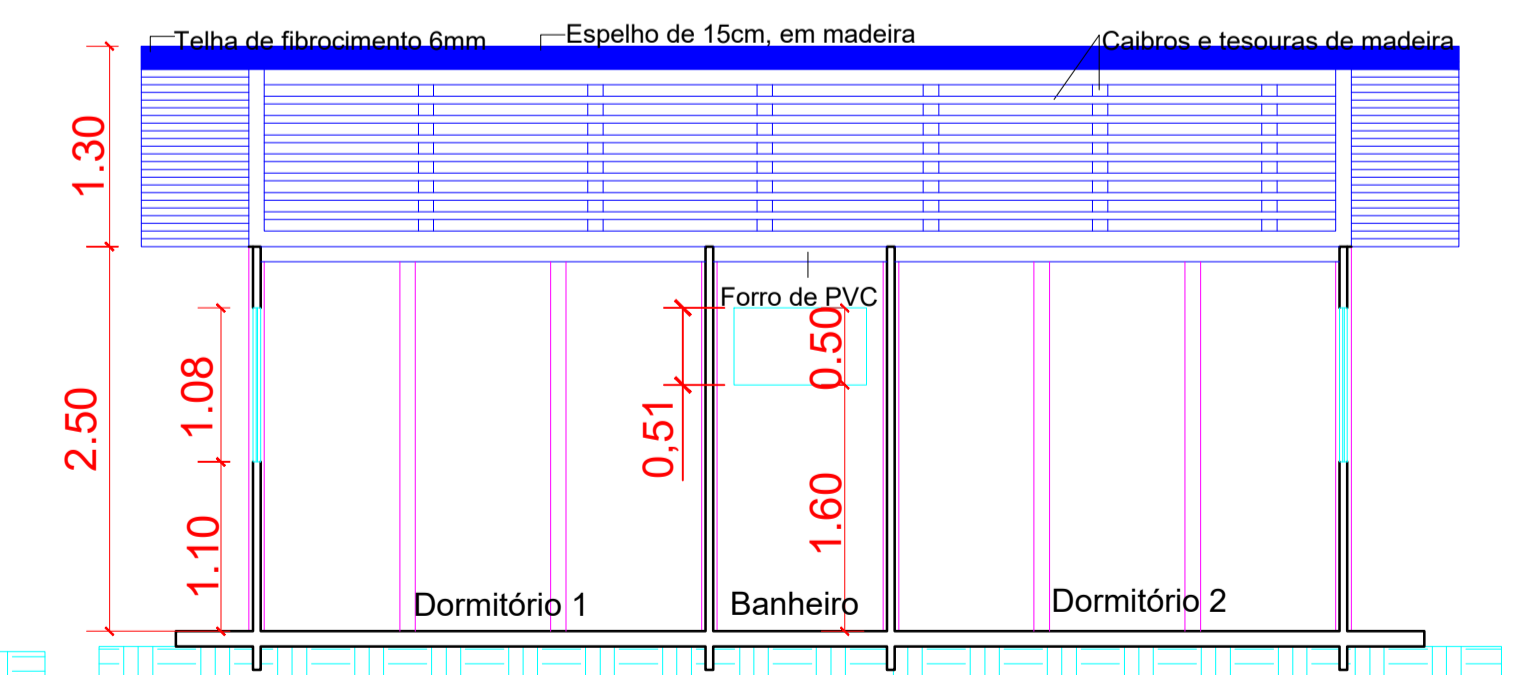

Corte BB'
Esc: 1/50

LEGENDA DE ACABAMENTOS/REVESTIMENTOS

A	A - CERÂMICO
A	A - TINTA ACRILICA (LAVÁVEL)
B	B - AZULEJO ATÉ O TETO (REJUNTE EPÓXI)
A	A - FORRO DE PVC

TABELA DE ESQUADRIAS

CÓD.	Tipo	Largura	Altura	Parapeito	Material	Qtde	Área(m²)
J1	Janela de correr 2 folhas	0,87	1,08	1,10	Vidro	04	3,76
J2	Janela de correr 2 folhas	0,50	0,50	1,60			
P1	Porta de madeira leve	0,80	2,10	-	Madeira	02	3,36
P2	Porta de madeira leve	0,70	2,10	-	Madeira	01	1,47
P3	Porta de madeira maciça	0,80	2,10	-	Madeira	01	1,68

- Observações:**
- Reboco para assentamento de cerâmica nas paredes internas do BWC e parede indicada da cozinha, até o teto
 - Assentamento de cerâmica nas paredes internas do BWC e parede indicada da cozinha, até o teto
 - Demais paredes revestimento com pintura acrílica

FUNDO MUNICIPAL DE SAÚDE - CIPIJ 03.323.216/0001-51
DEPARTAMENTO MUNICIPAL DE VIGILÂNCIA SANITÁRIA
APROVADO
Req. Prot. sob nº 0 39.50123
Itapejara D'Oeste em 28/12/23

Prof. Municipal de Itapejara D'Oeste
APROVADO
Req. Prot. sob nº 392 0812123
Itapejara D'Oeste em 28/12/23

LEANDRO H. M. SANTOS
PREFEITURA MUNICIPAL DE ITAPEJARA D'OESTE - PR
Eng. Civil - CREA-PR 170817/D

Prof. Municipal de Itapejara D'Oeste
APROVADO
Req. Prot. sob nº 392 0812123
Itapejara D'Oeste em 28/12/23

LEANDRO H. M. SANTOS
PREFEITURA MUNICIPAL DE ITAPEJARA D'OESTE - PR
Eng. Civil - CREA-PR 170817/D

OS DESENHOS SÃO INDICATIVOS DO SISTEMA E ASPECTO FINAL DESEJADO.
A ESTABILIDADE E O PERFEITO FUNCIONAMENTO SÃO DE INTEIRA RESPONSABILIDADE DOS EXECUTORES.

Prefeitura Municipal de Itapejara D' Oeste
CNPJ 76.995.430/0001-52 Estado do Paraná
Departamento de Urbanismo
Avenida Manoel Ribas, 620, Centro, Cep 85.580-000, Fone (46) 3526 8300 / 8303

OBRA: CASA POPULAR EM PLACAS PREMOLDADA
MUNICÍPIO: Itapejara d'Oeste
ESTADO: PARANÁ

PROJETO: PROJETO ARQUITETÔNICO
REFERÊNCIA: PLANTA COBERTURA ELEVÇÃO 1
CORTE AA CORTE BB ELEVÇÃO 2
PLANTA BAIXA

FOLHA Nº: 01
ESCALA: INDICADA
DATA: 8-dez-23
IMÓVEL: LOTE:
QUADRA:

PROPRIETÁRIO: MUNICÍPIO DE ITAPEJARA D' OESTE
CPF: 76.995.430/0001-52

RESPONSÁVEL TÉCNICO:
LEANDRO H. M. SANTOS
CREA - PR 170817/D