





**PLANTA FUNDAÇÃO**  
Esc: 1/50

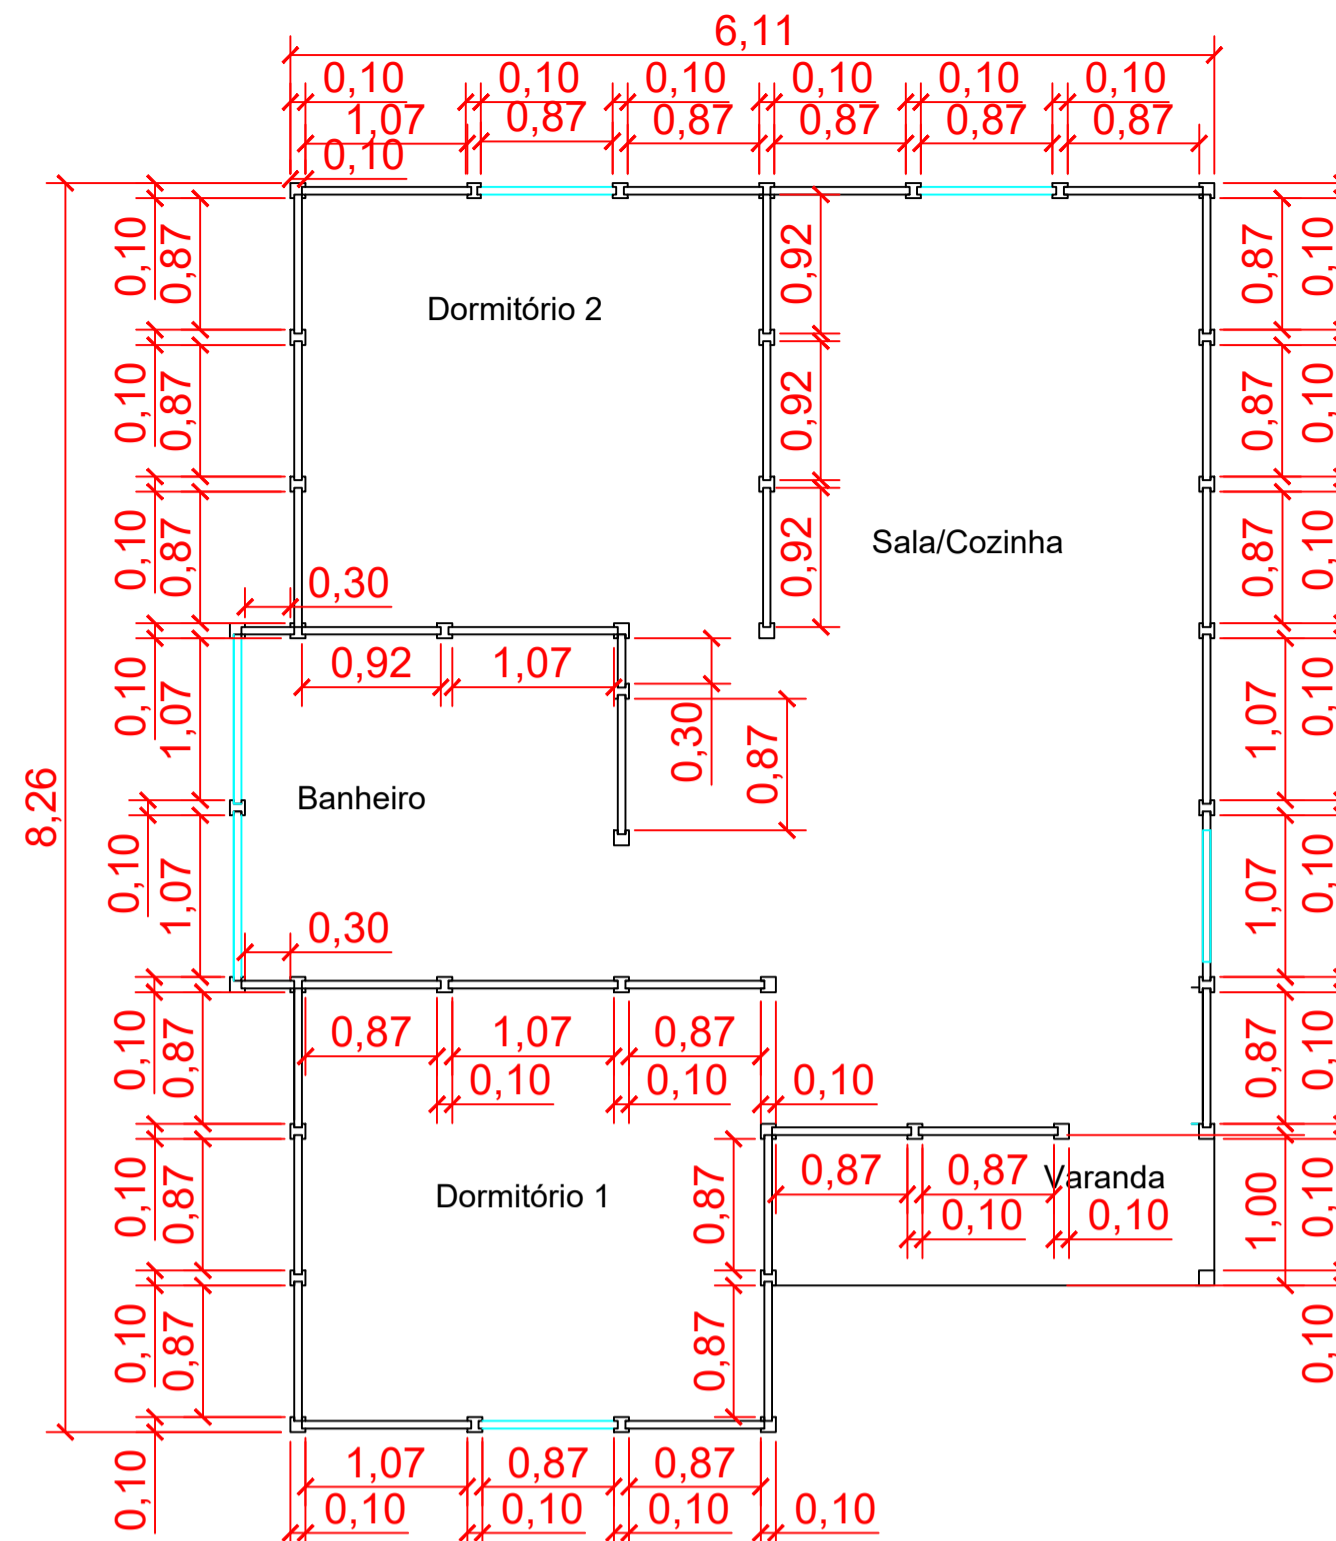

**PLANTA SUPERESTRUTURA**  
Esc: 1/50

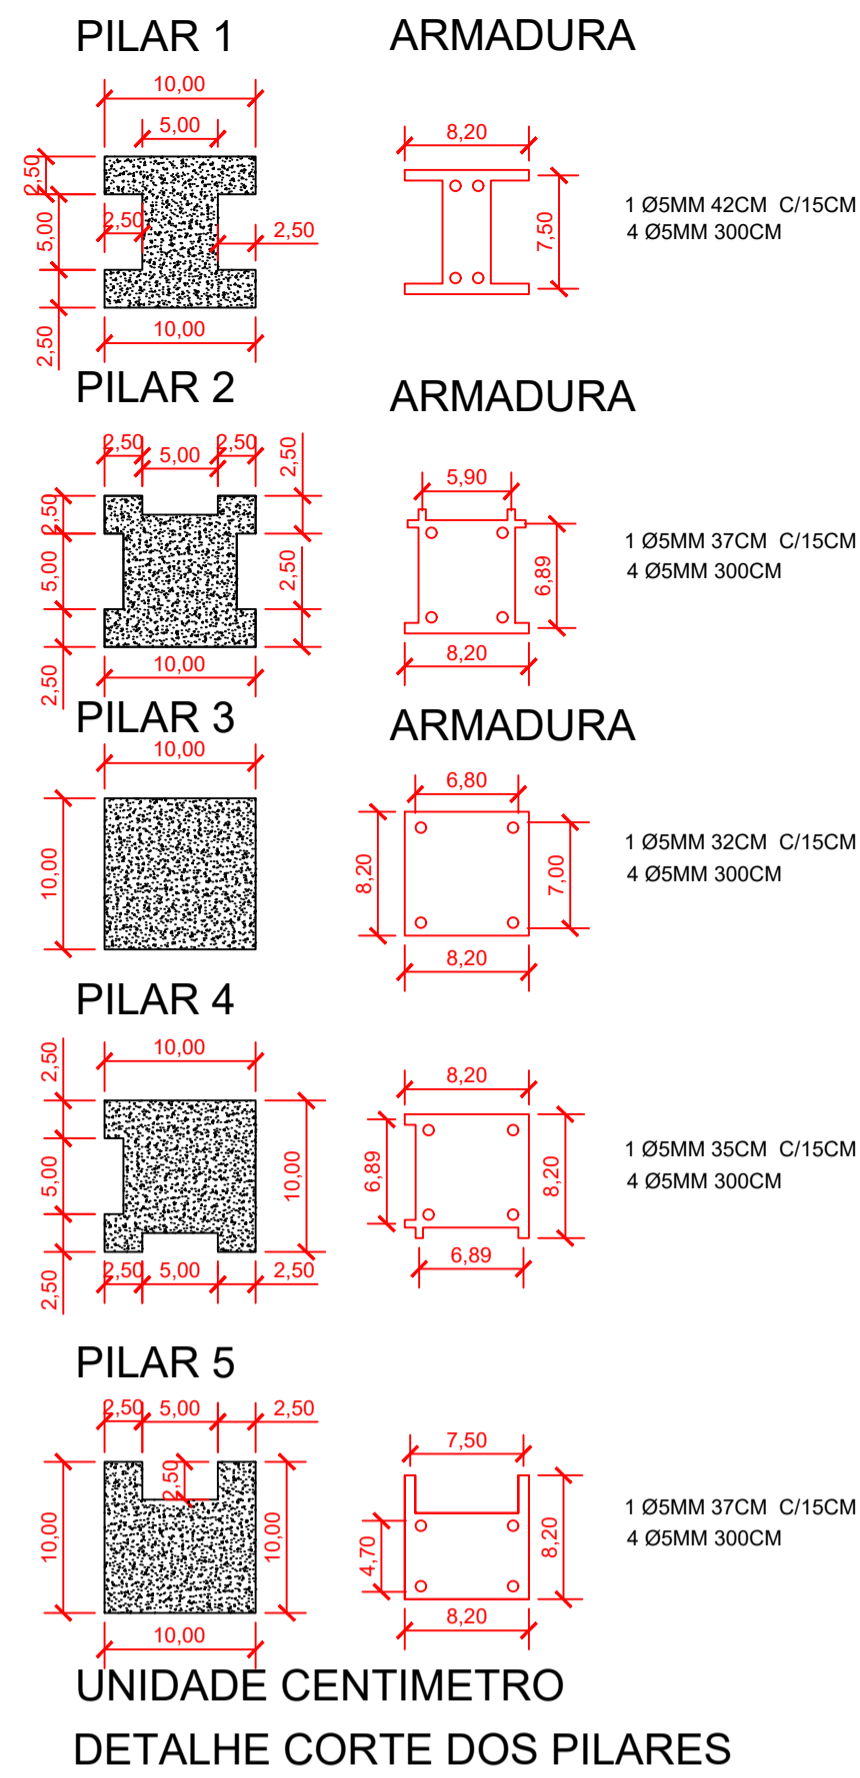

PILAR	ARMADURA	QUANTIDADE
PILAR 1	1 Ø5MM 42CM C/15CM 4 Ø5MM 300CM	24 UNID.
PILAR 2	1 Ø5MM 37CM C/15CM 4 Ø5MM 300CM	03 UNID.
PILAR 3	1 Ø5MM 32CM C/15CM 4 Ø5MM 300CM	01 UNID.
PILAR 4	1 Ø5MM 35CM C/15CM 4 Ø5MM 300CM	08 UNID.
PILAR 5	1 Ø5MM 37CM C/15CM 4 Ø5MM 300CM	05 UNID.

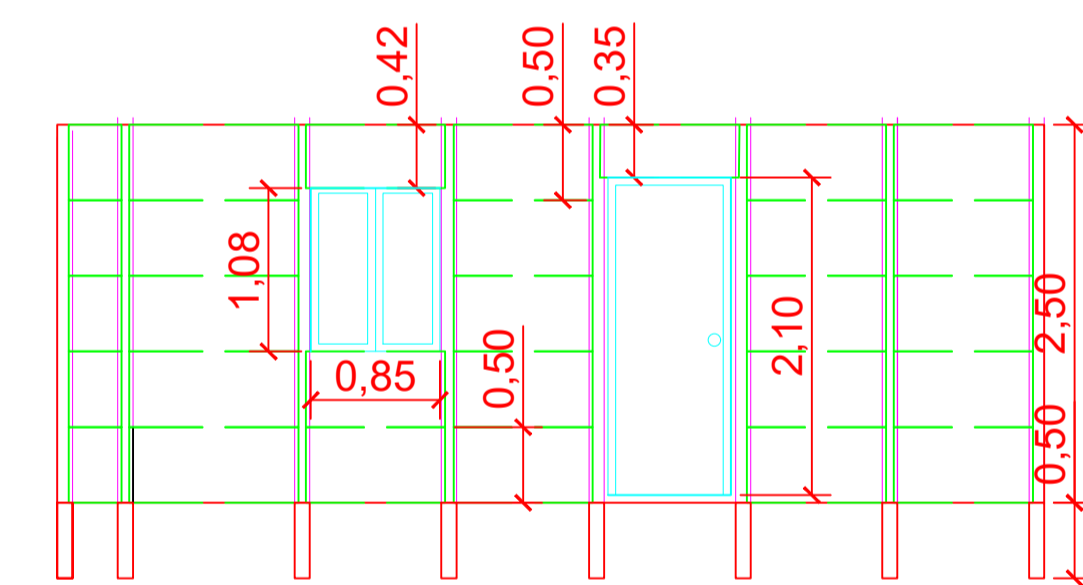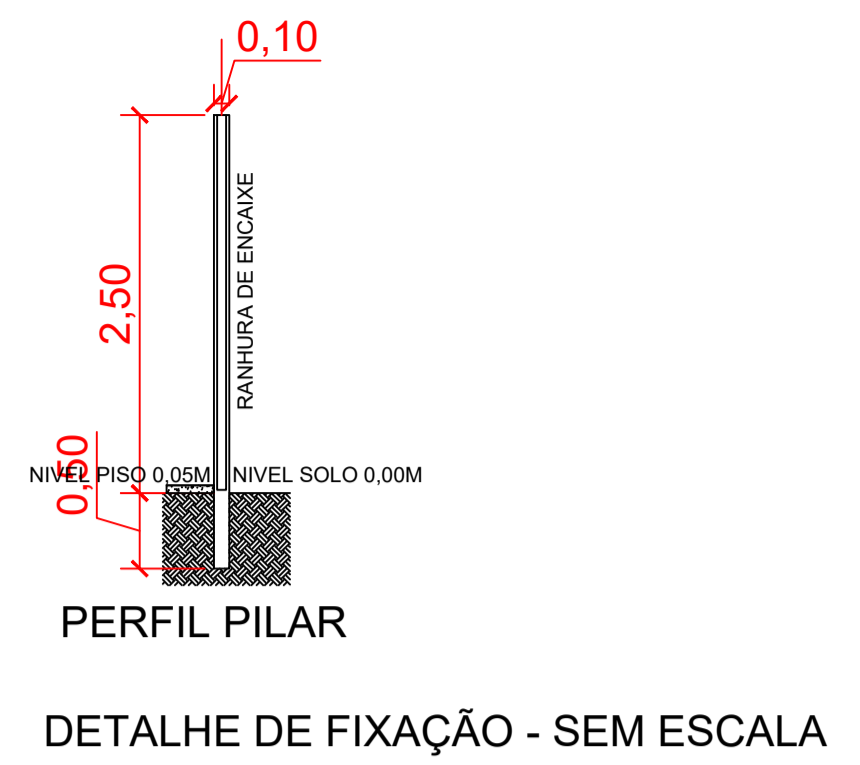

**Elevação 1**  
Esc: 1/50

MODELOS DAS PLACAS	QTDE (UNID.)
<b>PLACA 1</b> 	EXTERNAS: 28 LISAS: 10
<b>PLACA 2</b> 	EXTERNAS: 96 LISAS: 35
<b>PLACA 3</b> 	EXTERNAS: 14
<b>PLACA 4</b> 	EXTERNAS: 01 LISAS: 03
<b>PLACA 5</b> 	EXTERNAS: 03
<b>PLACA 6</b> 	EXTERNAS: 03
<b>PLACA 7</b> 	EXTERNAS: 01
<b>PLACA 8</b> 	EXTERNAS: 01

OS DESENHOS SÃO INDICATIVOS DO SISTEMA E ASPECTO FINAL DESEJADO. A ESTABILIDADE E O PERFEITO FUNCIONAMENTO SÃO DE INTEIRA RESPONSABILIDADE DOS EXECUTORES.

**Prefeitura Municipal de Itapejara D' Oeste**  
 CNPJ 76.995.430/0001-52 Estado do Paraná  
**Departamento de Urbanismo**  
 Avenida Manoel Ribas, 620, Centro, Cep 85.580-000, Fone (46) 3526 8300 / 8303

OBRA: CASA POPULAR EM PLACAS PREMOLDADA

PROJETO: PROJETO ESTRUTURAL  
 REFERÊNCIA: PLANTA FUNDAÇÃO DETALHES  
 PLANTA SUPERESTRUTURA  
 ELEVÇÃO 01

FOLHA Nº: 01  
 ESCALA: INDICADA  
 DATA: 20-dez-23  
 IMÓVEL: LOTE :  
 QUADRA:

PROPRIETÁRIO: MUNICÍPIO DE ITAPEJARA D' OESTE  
 CPF: 76.995.430/0001-52  
 RESPONSÁVEL TÉCNICO: LEANDRO H. M. SANTOS  
 CREA - PR 170817/D