



PLANTA FUNDAÇÃO

Esc: 1/50

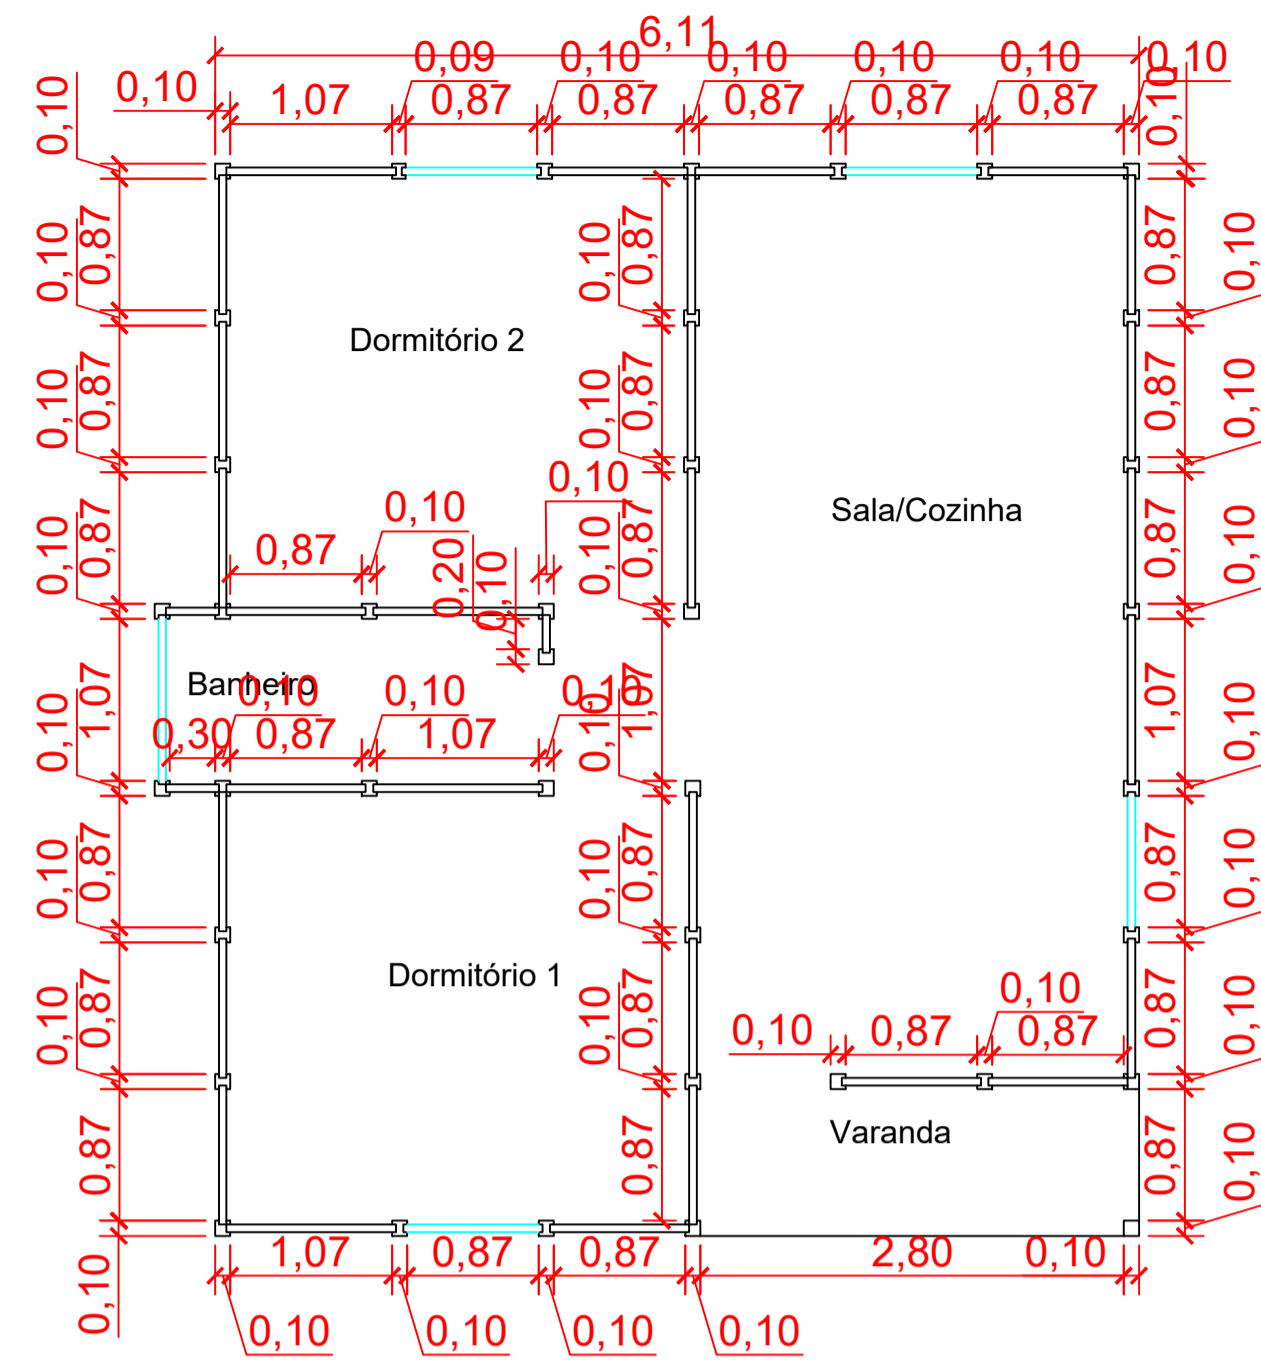

PLANTA SUPERESTRUTURA

Esc: 1/50

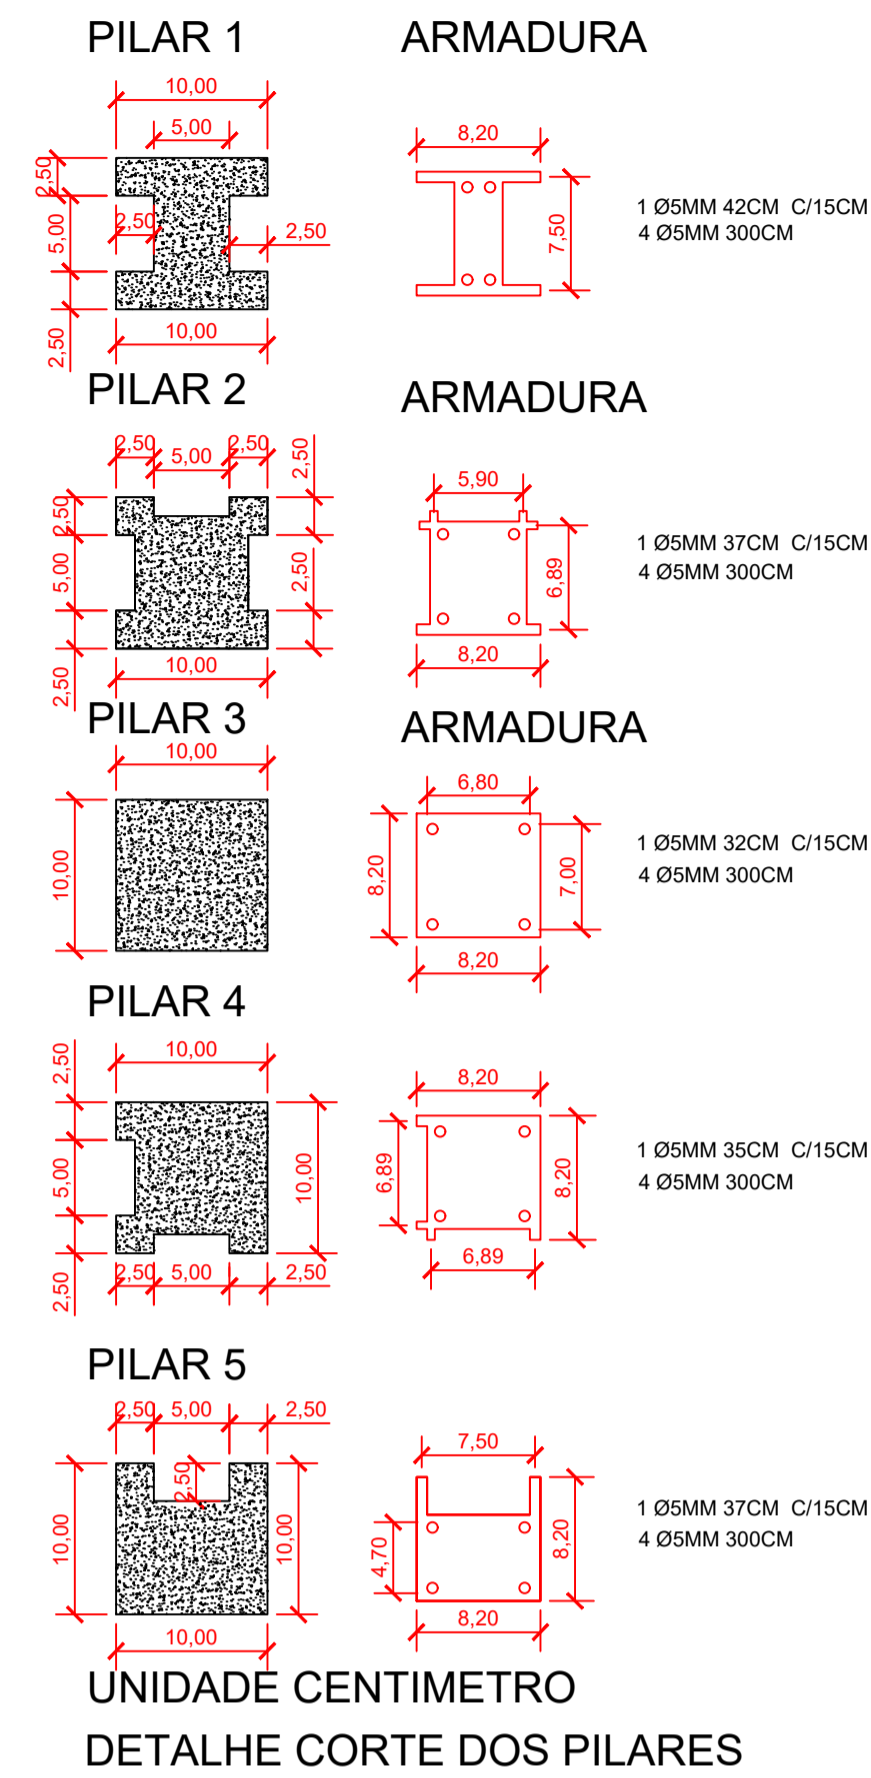

UNIDADE CENTIMETRO
DETALHE CORTE DOS PILARES

QUANTIDADE


22 UNID.

03 UNID.


01 UNID.

08 UNID.

05 UNID.

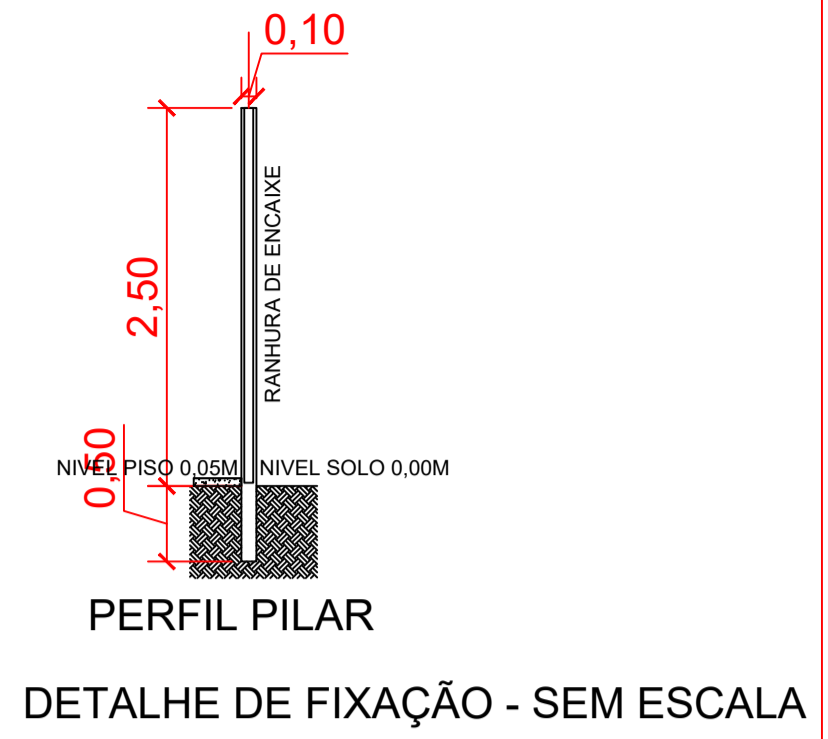

PERFIL PILAR
DETALHE DE FIXAÇÃO - SEM ESCALA

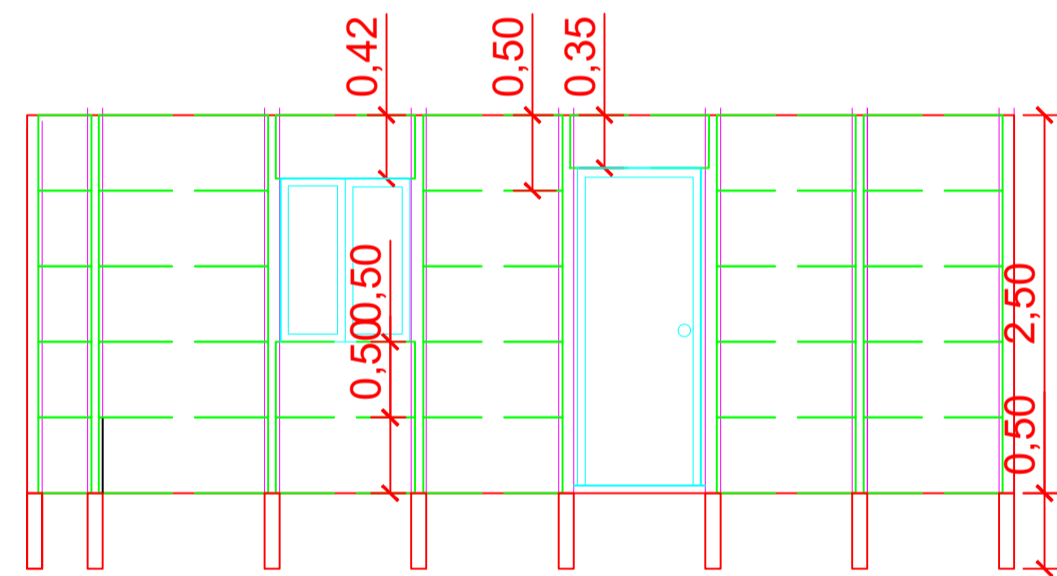

Elevação 1

Esc: 1/50

MODELOS DAS PLACAS	QTDE. (UNID)
PLACA 1 	EXTERNAS: 20 LISAS: 10
PLACA 2 	EXTERNAS: 89 LISAS: 35
PLACA 3 	EXTERNAS: 12
PLACA 4 	EXTERNAS: 01
PLACA 5 	EXTERNAS: 04
PLACA 6 	EXTERNAS: 04
PLACA 7 	LISAS: 03

OS DESENHOS SÃO INDICATIVOS DO SISTEMA E ASPECTO FINAL DESEJADO. A ESTABILIDADE E O PERFEITO FUNCIONAMENTO SÃO DE INTEIRA RESPONSABILIDADE DOS EXECUTORES.



Prefeitura Municipal de Itapejara D' Oeste
 CNPJ 76.995.430/0001-52 Estado do Paraná
Departamento de Urbanismo
 Avenida Manoel Ribas, 620, Centro, Cep 85.580-000, Fone (46) 3526 8300 / 8303

OBRA: CASA POPULAR EM PLACAS PREMOLDADA
 MUNICÍPIO: Itapejara d'Oeste
 ESTADO: PARANÁ

PROJETO: PROJETO ESTRUTURAL
 REFERÊNCIA: PLANTA FUNDAÇÃO DETALHES
 PLANTA SUPERESTRUTURA
 ELEVÇÃO 01

FOLHETA Nº ESCALA: INDICADA
 01 DATA: 20-dez-23
 03 IMÓVEL: LOTE : QUADRA:

PROPRIETÁRIO: MUNICÍPIO DE ITAPEJARA D' OESTE
 CPF: 76.995.430/0001-52
 RESPONSÁVEL TÉCNICO: LEANDRO H. M. SANTOS
 CREA - PR 170817/D