


PLANTA FUNDAÇÃO - BANHEIROS  
ESCALA 1:50

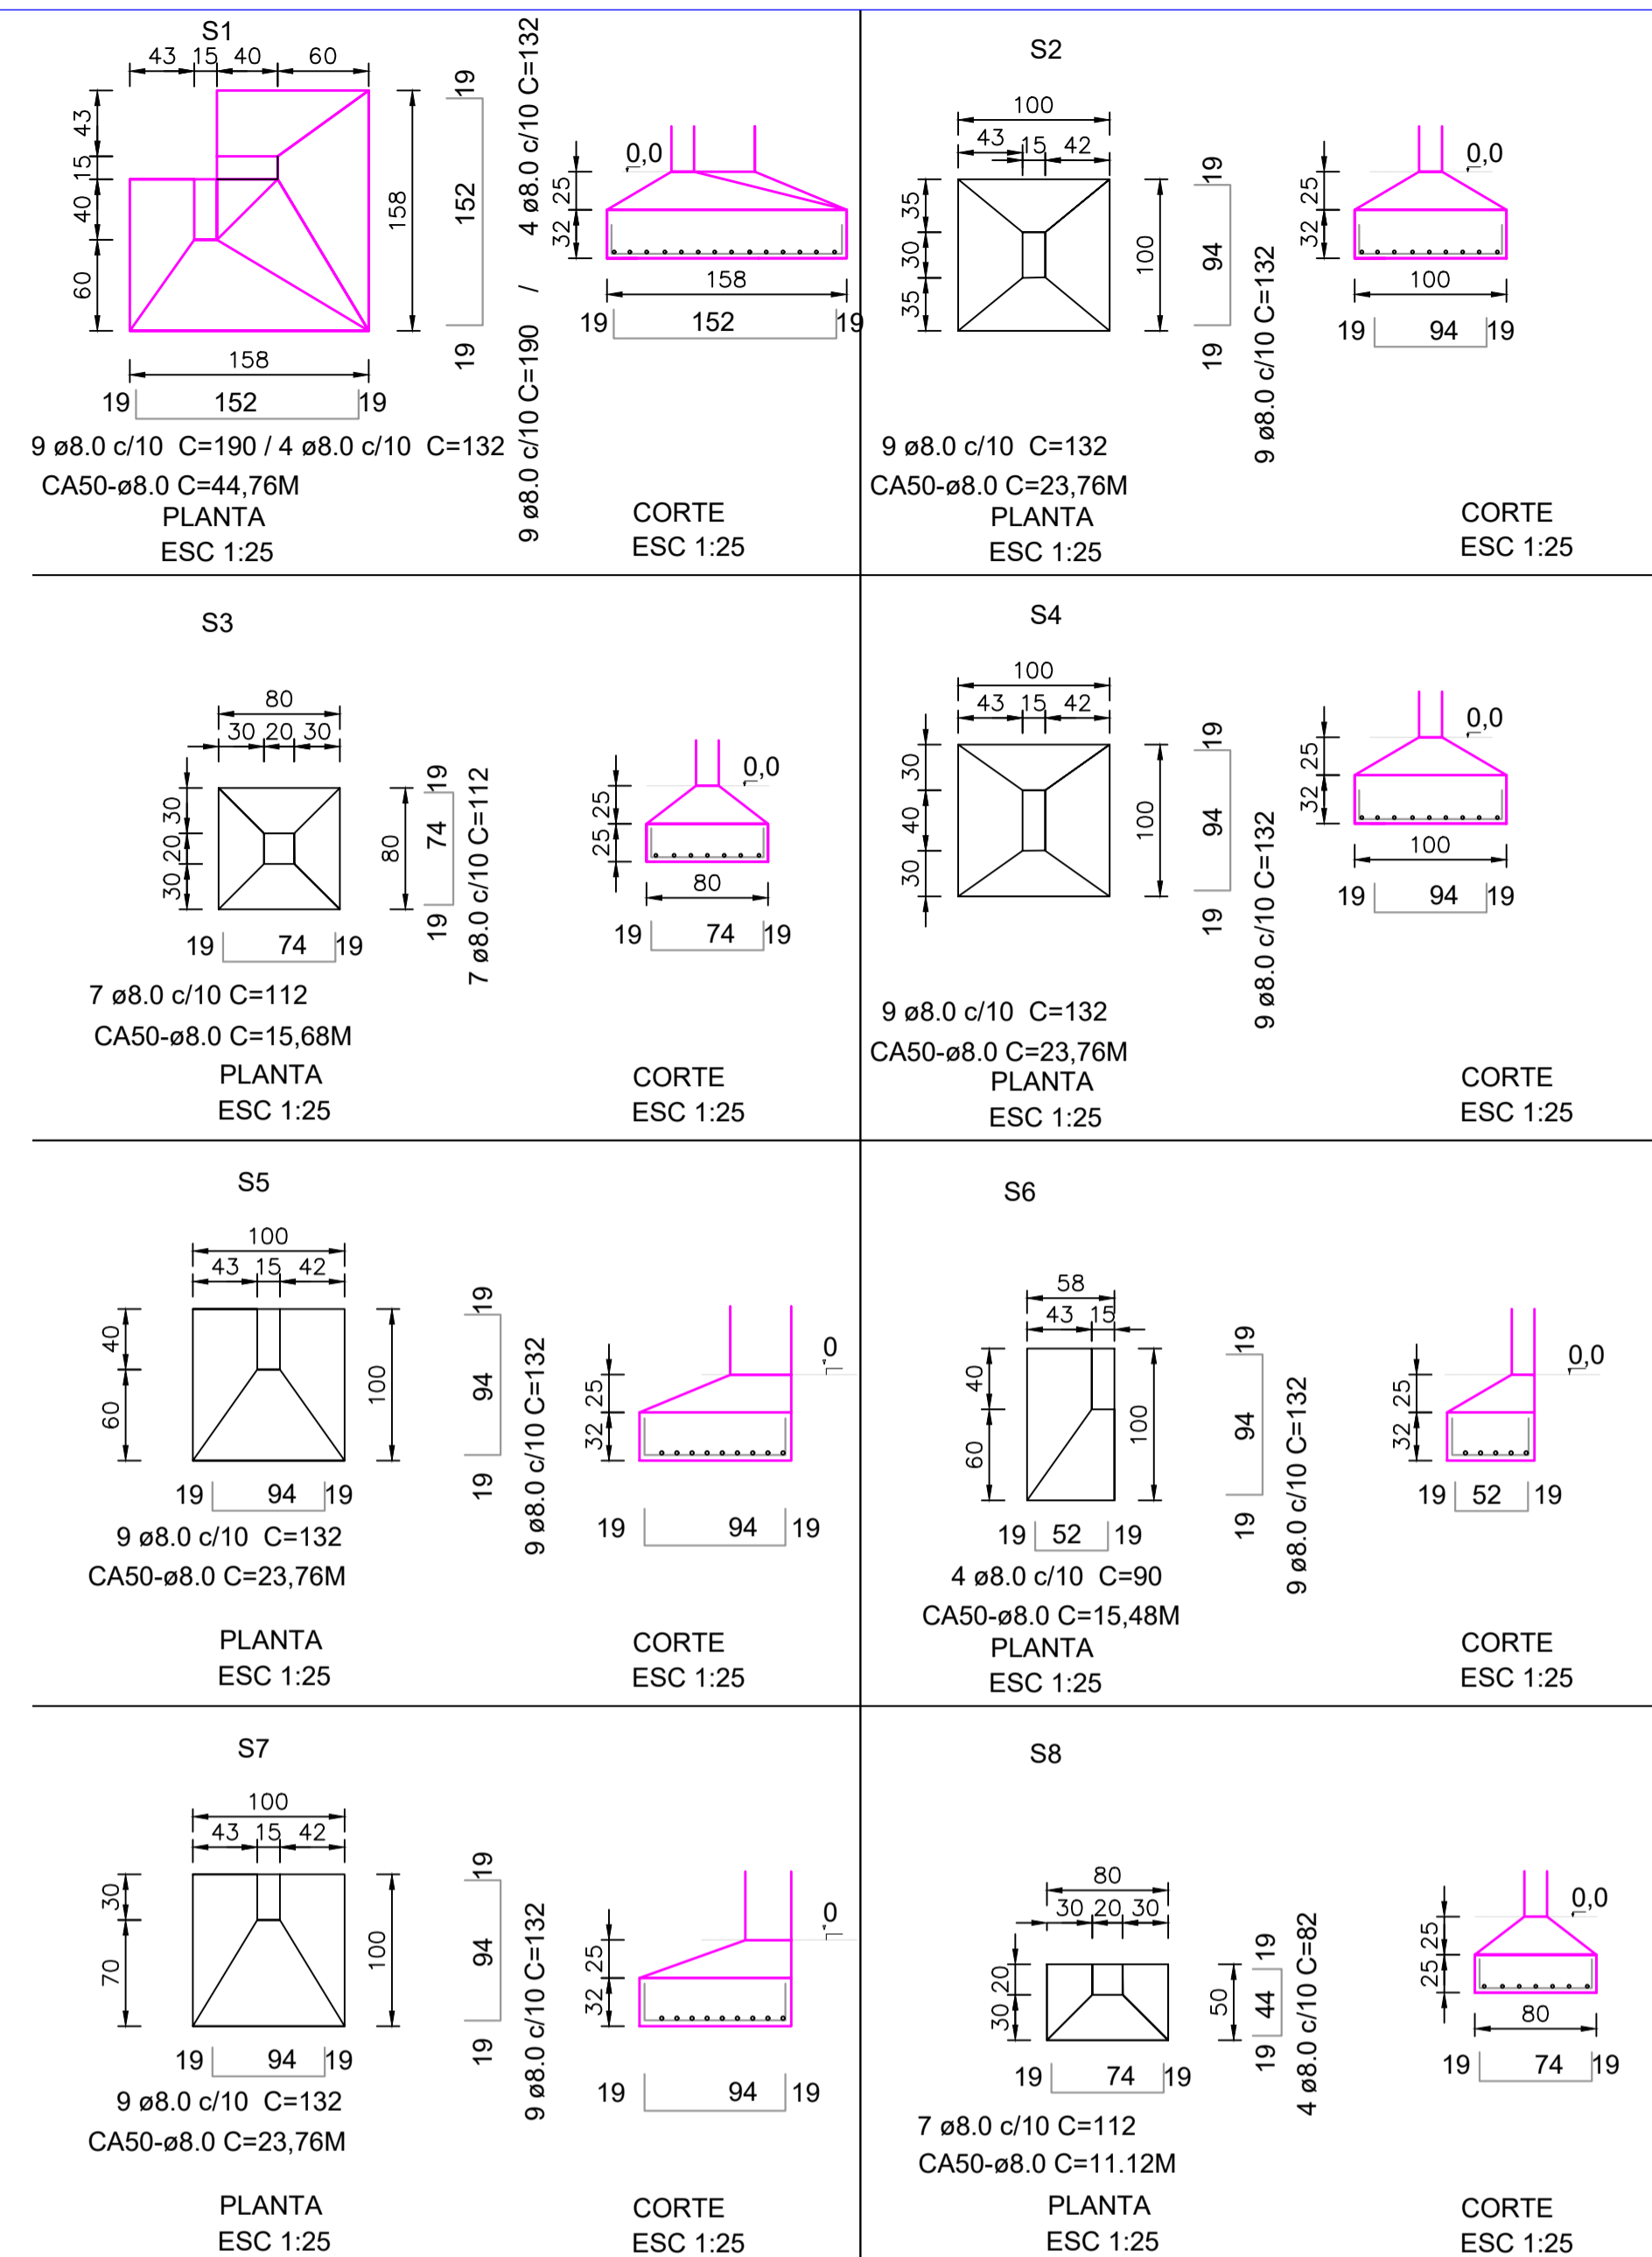

SAPATA- BANHEIROS						
NUMERO	QUANTIDADE	LARGURA (M)	COMPRIMENTO (M)	ALTURA (M)	VOLUME (M³)	AÇO CA50 (M)
S1	1,0000	1,2900	1,2900	0,3200	0.532512	44.760000
S2	3,0000	1,0000	1,0000	0,3200	0.960000	71.280000
S3	4,0000	0,8000	0,8000	0,2500	0.640000	62.720000
S4	1,0000	1,0000	1,0000	0,3200	0.320000	23.760000
S5	2,0000	1,0000	1,0000	0,3200	0.640000	47.520000
S6	1,0000	0,5800	1,0000	0,3200	0.185600	15.480000
S7	2,0000	1,0000	1,0000	0,3200	0.640000	47.520000
S8	1,0000	0,8000	0,5000	0,2500	0.100000	11.120000
S9	0,0000	1,0000	1,0000	0,3200	0.000000	0.000000
TOTAL					4.018112	324.160000

APROVAÇÃO

Responsável Técnico Projeto	Proprietário
Leandro H. Mass Santos Engenheiro Civil Crea PR-170817/D	Vilmar Schmöller Prefeito Municipal

**Prefeitura Municipal de Itapejara D' Oeste**  
CNPJ 76.995.430/0001-52 Estado do Paraná  
**Departamento de Urbanismo**  
Avenida Manoel Ribas, 620, Centro, Cep 85.580-000, Fone (46) 3526 8300 / 8303

FINALIDADE  
REFORMA DA ESCOLA M. JOSAFAT KMITA

REFERÊNCIA PLANTA BANHEIROS - FUNDAÇÃO DETALHES	PROJETO ESTRUTURAL PRANCHA <b>01</b> / 05
---	--

ESCALA INDICADA: 2-set-24 DATA: 2-set-24 ARQUIVO: ESTR JK 19 05 23.DWG

DIREITOS AUTORAIS RESERVADOS QUALQUER MODIFICAÇÃO DEVERÁ TER AUTORIZAÇÃO DO DU - ITAPEJARA D'OESTE

ARQUIVO: ESTR JK 19 05 23.dwg  
FORMATO: A1