



DETALHE - ÁREA SERVIÇO
ESCALA 1/50

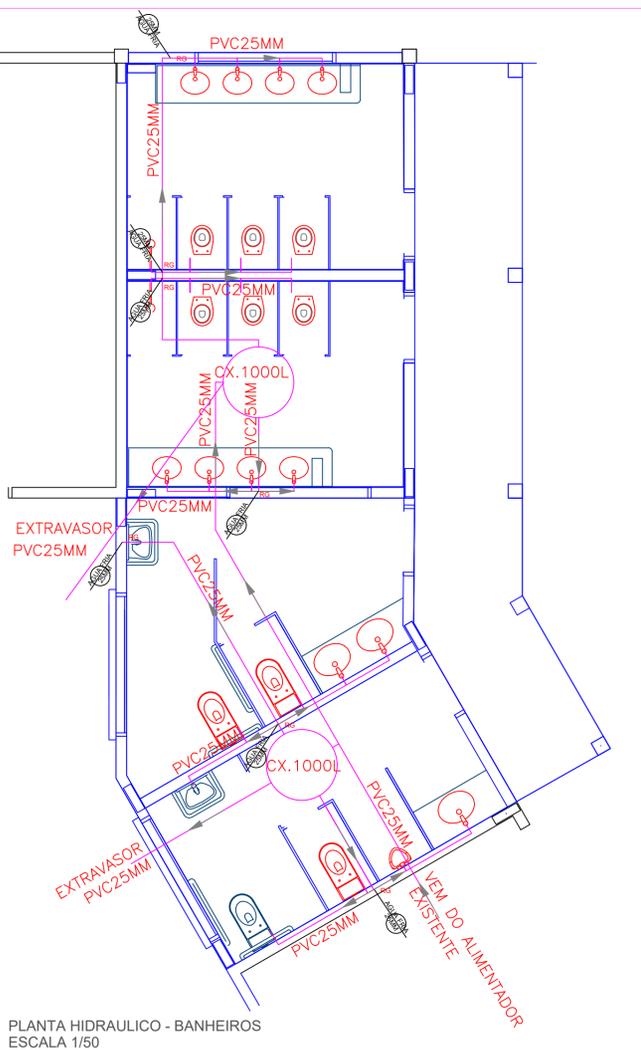


PLANTA HIDRAULICO - BANHEIROS
ESCALA 1/50

Item	Unid.	Qtde.
Tubo PVC 25 mm água fria	m	107,56
Joelho 45° PVC 25mm	unid.	4
Joelho 90° PVC 25mm	unid.	32
Tê PVC 25mm	unid.	15
Registro de gaveta bruto	unid.	9
Caixa d'água polietileno 1000 l	unid.	2

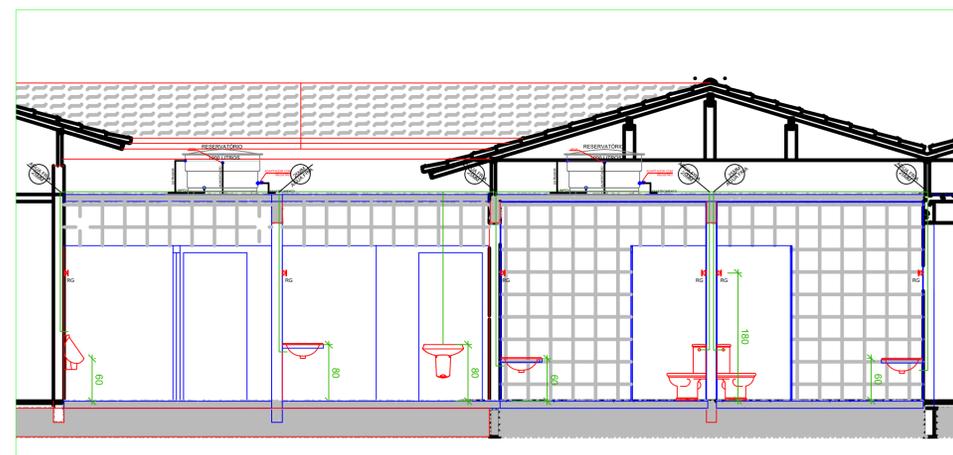

CORTE AA - BANHEIROS
ESCALA 1/50

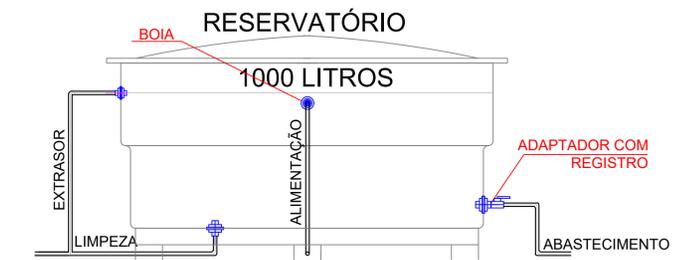

ASS: PROPRIETÁRIO: _____ ASS: AUTOR DO PROJETO: _____

APROVAÇÃO

OS DESENHOS SÃO INDICATIVOS DO SISTEMA E ASPECTO FINAL DESEJADO. A ESTABILIDADE E O PERFEITO FUNCIONAMENTO SÃO DE INTEIRA RESPONSABILIDADE DOS EXECUTORES.

Prefeitura Municipal de Itapejara D' Oeste
 CNPJ 76.995.430/0001-52 Estado do Paraná
Departamento de Urbanismo
 Avenida Manoel Ribas, 620, Centro, Cep 85.580-000, Fone (46) 3526 8300 / 8303

OBRA :
REFORMA E AMPLIAÇÃO ESCOLA IR. JOSAFAT KMITA

PROJETO:
PROJETO HIDRAULICO

REFERÊNCIA:
 CORTE PLANTA BANHEIROS PLANTA COZINHA

FOLHA Nº: **01** ESCALA: INDICADA
 DATA: 2-set-24
 MOVEL: LOTE - 01 QUADRA: 178

PROPRIETÁRIO: Vilmar Schmöller RESPONSÁVEL TÉCNICO:
 MUNICÍPIO DE ITAPEJARA D' OESTE Prefeito Municipal LEANDRO H. M. SANTOS
 CPF: 76.995.430/0001-52 CREA - PR 170817/D