


- P1**
QUANTIDADE: 2
DIMENSÕES: 90x210
MATERIAL: ALUMÍNIO VENEZIANA COM PINTURA
LOCAL: BANHEIRO
- P2**
QUANTIDADE: 5
DIMENSÕES: 90x210
MATERIAL: AÇO COM PINTURA
LOCAL: SALAS
- P3**
QUANTIDADE: 1
DIMENSÕES: 70x210
MATERIAL: ALUMÍNIO VENEZ. C/ PINTURA
LOCAL: BANHEIRO
- P4**
QUANTIDADE: 2
DIMENSÕES: 180x210
MATERIAL: AÇO COM PINTURA
LOCAL: QUADRA

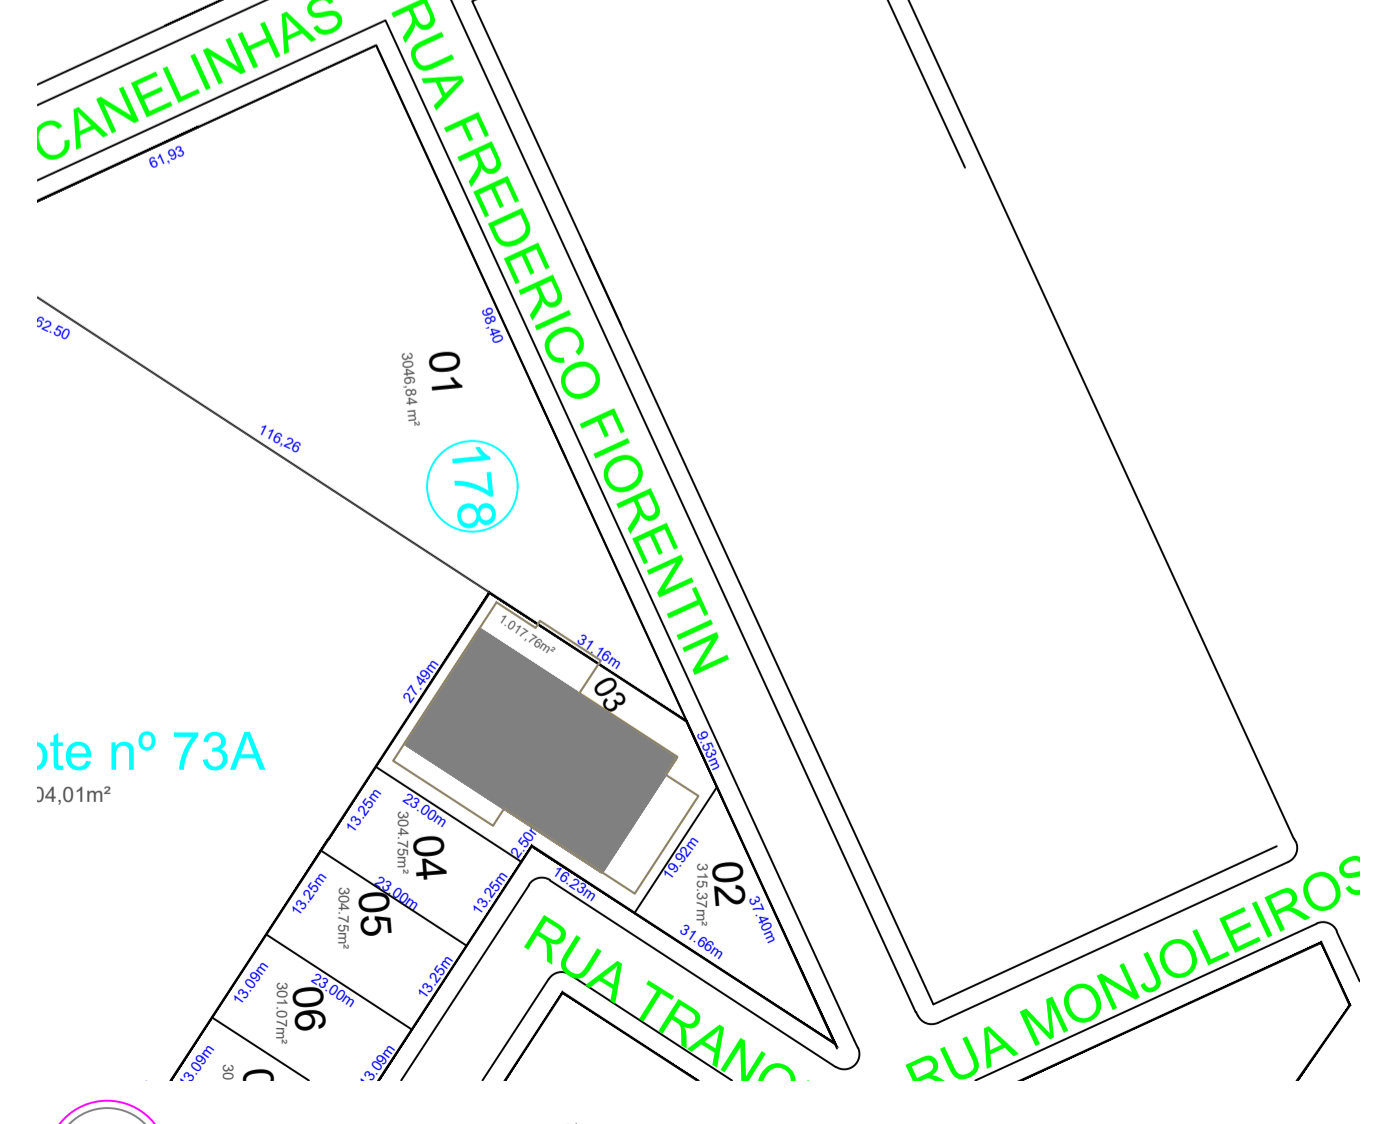

QUADRO DE ÁREAS	
ÁREA DO TERRENO	1017,76 m²
ÁREA CONSTRUIVA	567,84 m²
ÁREA CONSTRUÍDA	196,75 m²
ÁREA TOTAL	764,59 m²
TAXA DE OCUPAÇÃO	75,12 %
COEFICIENTE DE APROVEITAMENTO	0,75

PREFEITURA MUNICIPAL DE ITAPEJARA D'OESTE - PR

DU - DEPARTAMENTO DE URBANISMO

FINALIDADE:
QUADRA DE ESPORTES JOSAFAT KMITA

REFERÊNCIA:
 • PLANTA BAIXA
 • PLANTA IMPLANTAÇÃO
 • PLANTA SITUAÇÃO

PRANCHA Nº
01 / 04

RESPONSÁVEL TÉCNICO DO PROJETO:
 LEANDRO H. M. SANTOS - CREA PR-170817/D

CONTRATANTE:
 VILMAR SCHMOLLER - PREFEITO MUNICIPAL

PROJETO ARQUITETÔNICO

ESCALA INDICADA

DATA: 16-mar-23

ARQUIVO: ARQ QUADRA JK 12 03 24 COM 2 SALAS.DWG

DIREITOS AUTORAIS RESERVADOS QUALQUER MODIFICAÇÃO DEVERÁ TER AUTORIZAÇÃO DO DU - ITAP. D'OESTE