




CORTE_AA
ESCALA 1/100

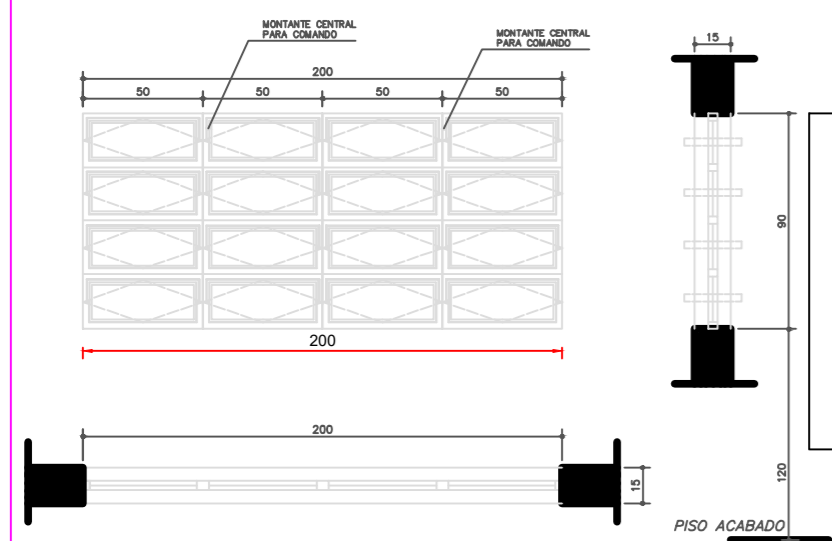


J3
QUANTIDADE: 3
DIMENSÕES: 200x90 P:120
MATERIAL: ALUMÍNIO
TIPO: JANELA BASCULANTE
COMANDO CENTRAL
VIDRO LISO 4mm
LOCAL: SALA

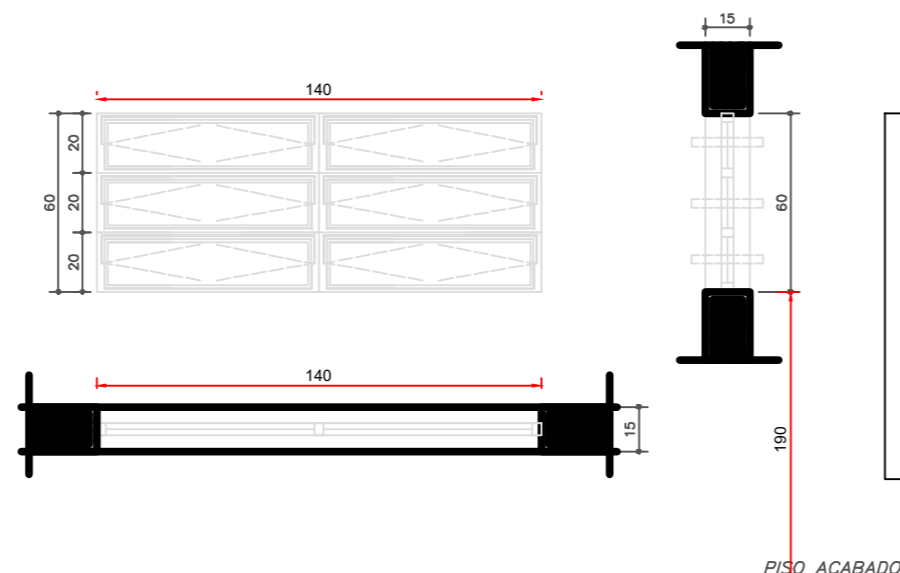

J2
QUANTIDADE: 2
DIMENSÕES: 140x60 P:190
MATERIAL: ALUMÍNIO
TIPO: JANELA BASCULANTE
COMANDO CENTRAL
VIDRO 4mm
LOCAL: BANHEIRO

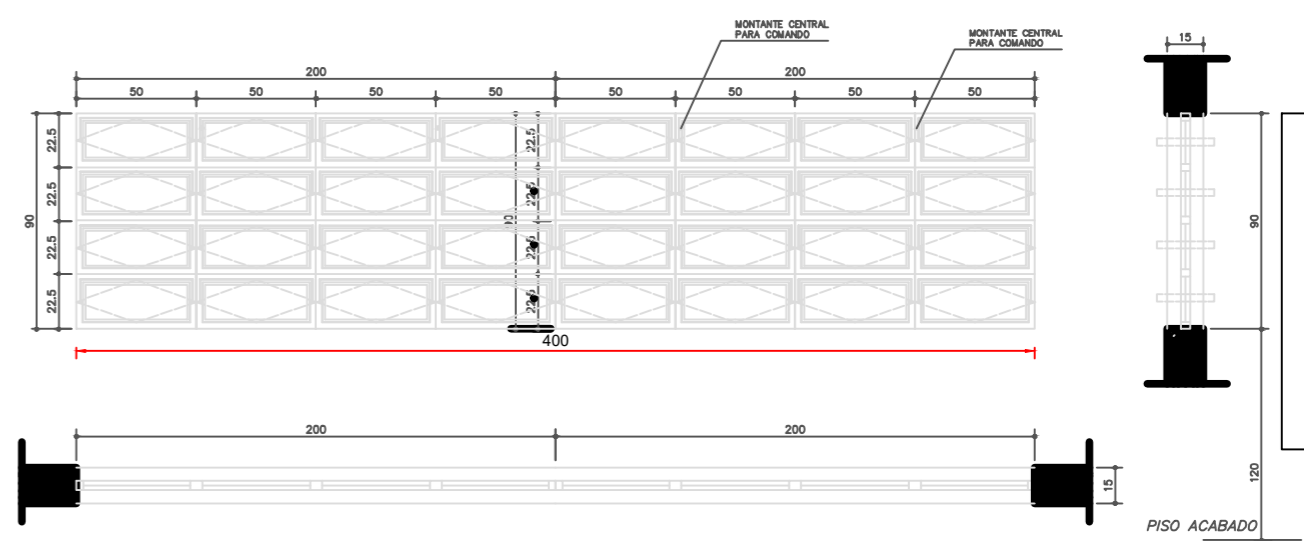

J1
QUANTIDADE: 2
DIMENSÕES: 400x90 P:120
MATERIAL: ALUMÍNIO
TIPO: JANELA BASCULANTE
COMANDO CENTRAL
VIDRO LISO 4mm
LOCAL: SALA/ALMOXARIFADO/DESPENSA

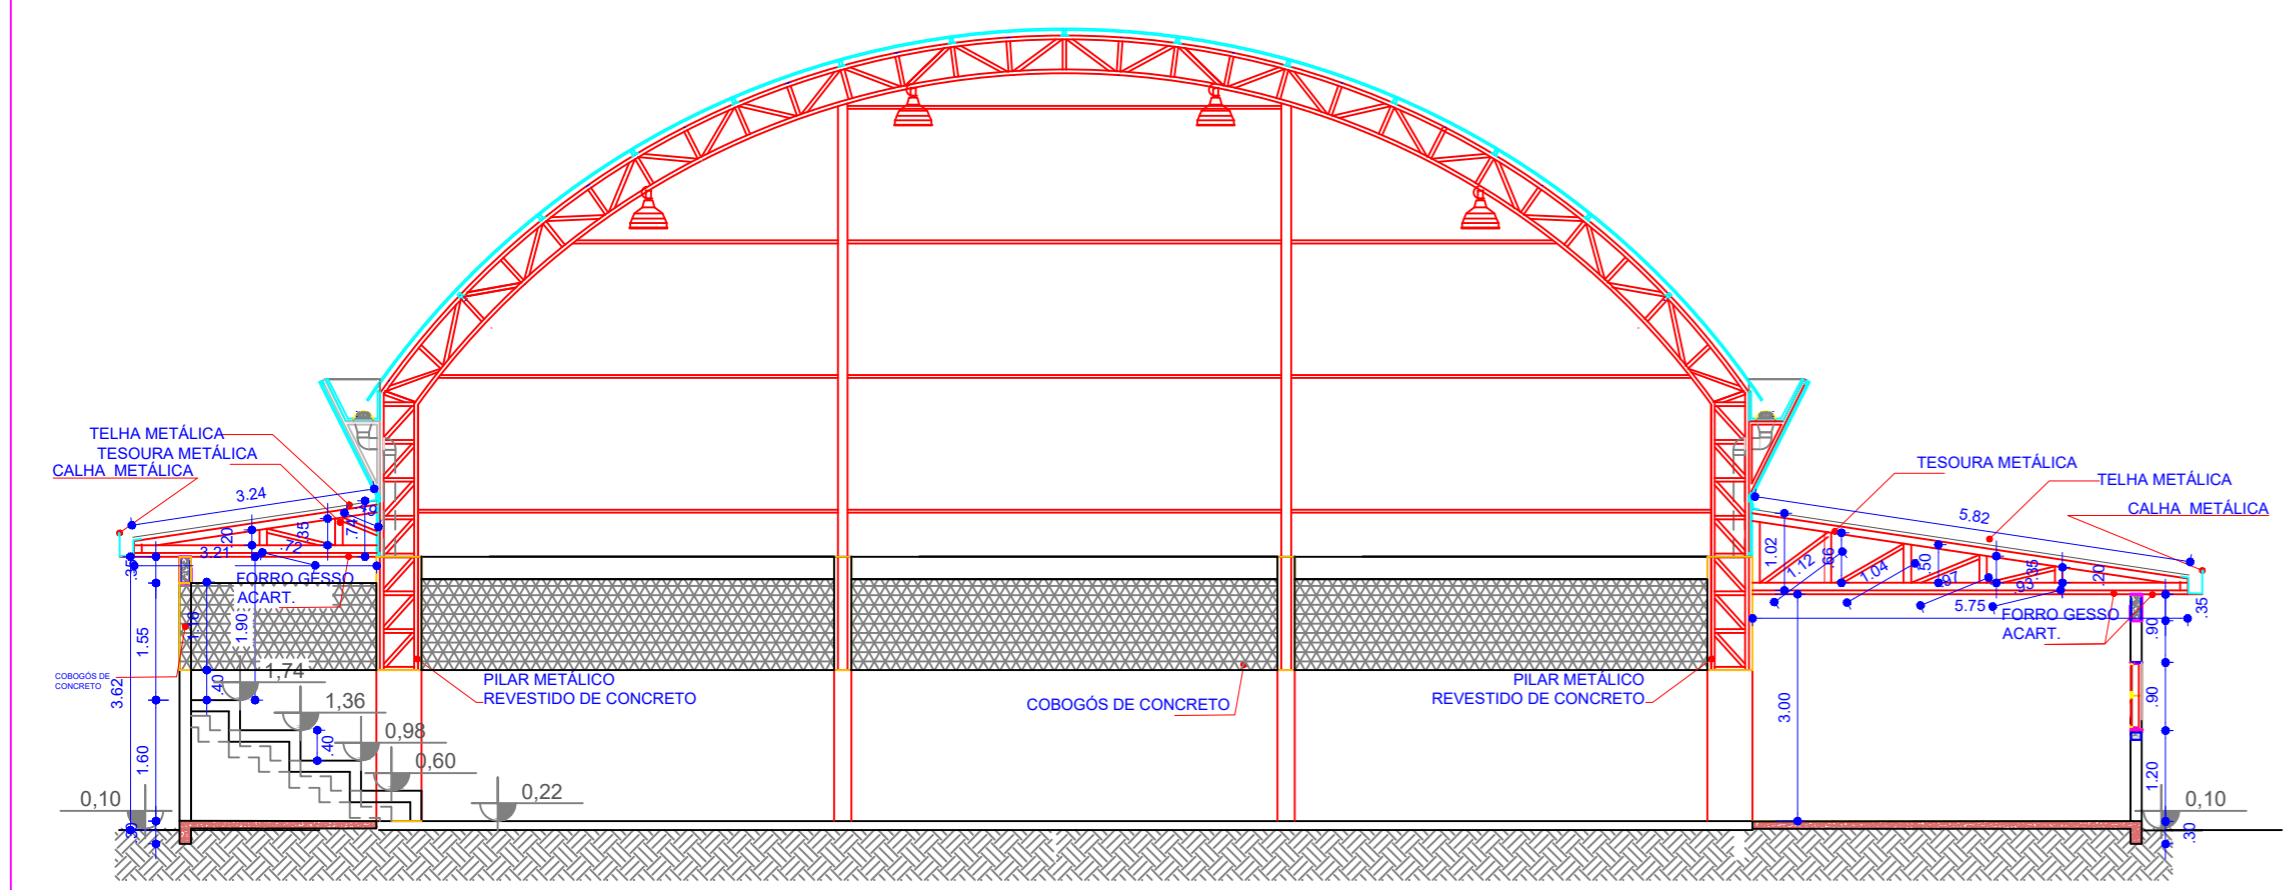

CORTE_BB
ESCALA 1/100

 PREFEITURA MUNICIPAL DE ITAPEJARA D'OESTE - PR	
DU - DEPARTAMENTO DE URBANISMO	
FINALIDADE: QUADRA DE ESPORTES JOSAFAT KMITA	
REFERÊNCIA: - CORTE AA - CORTE BB	PRANCHA Nº ARQUITETÔNICO 02 / 04
RESPONSÁVEL TÉCNICO DO PROJETO: LEANDRO H. M. SANTOS - CREA PR-170817/D	CONTRATANTE: VILMAR SCHMOLLER - PREFEITO MUNICIPAL
PROJETO: ARQUITETÔNICO	ESCALA: INDICADA
DATA: 16-mar-23	ARQUIVO: ARQ QUADRA JK 12 03 24 COM 2 SALAS.DWG