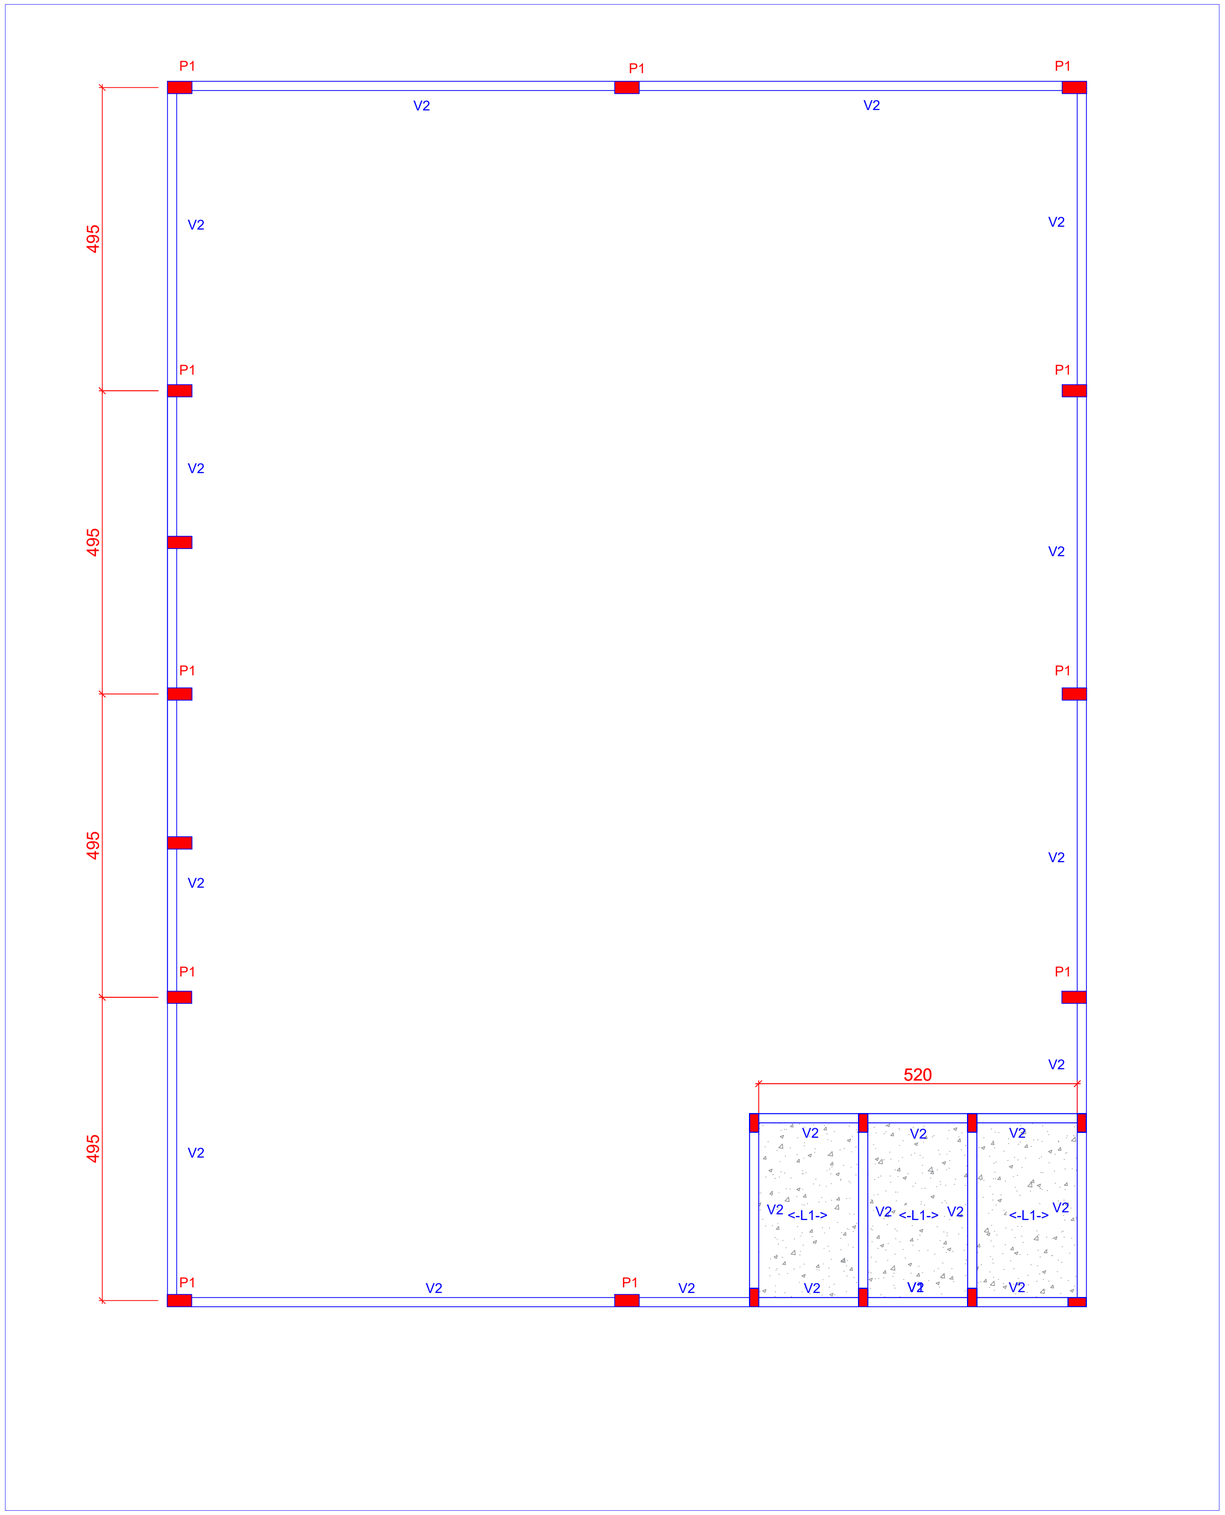

ESTRUTURAS (PILARES, VIGA CINTA) NIVEL 3,00 METROS
Escala 1 : 50

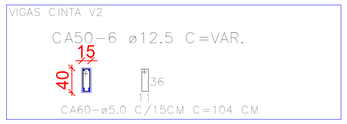

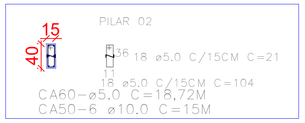

VIGA CINTA						
NUMERO	LARGURA (M)	COMPRIMENTO (M)	ALTURA (M)	VOLUME (M³)	AÇO CA50 (M)	AÇO CA60 (M)
V2	0,1500	84,6500	0,4000	5.079000	507,9000	587,6000
TOTAL				5.079000	507.900000	587.600000

PILAR							
NUMERO	QUANTIDADE	LARGURA (M)	COMPRIMENTO (M)	ALTURA (M)	VOLUME (M³)	AÇO CA50 (M)	AÇO CA60 (M)
P1	13,0000	0,2000	0,4000	3,0000	3.120000	312	259,6000
P2	8,0000	0,1500	0,4000	3,0000	1.440000	144	166,4000
TOTAL					4.560000	456	426.000000

Responsável Técnico Projeto

PREFEITURA MUNICIPAL DE ITAPEJARA D'OESTE - PR
Leandro H. M. Santos
Eng. Civil CREA-PR 170817/D

Leandro H. Maas Santos
Engenheiro Civil Crea PR-170817/D

Proprietário

Vilmar Schmoller
Prefeito Municipal

Prefeitura Municipal de Itapejara D' Oeste
CNPJ 76.995.430/0001-52 **Estado do Paraná**
Departamento de Urbanismo
Avenida Manoel Ribas, 620, Centro, Cep 85.580-000, Fone (46) 3526 8300 / 8303

FINALIDADE
BARRACÃO INDUSTRIAL 300 m²

REFERÊNCIA
PLANTA PILARES E VIGA CINTA

DETALHES

PROJETO
ESTRUTURAL

PRANCHA
02/03

ESCALA	DATA	ARQUIVO
INDICADA	12-nov-24	ESTRUTURA2.DWG

DIREITOS AUTORAIS RESERVADOS QUALQUER MODIFICAÇÃO DEVERÁ TER AUTORIZAÇÃO DO DU - ITAPEJARA D'OESTE