


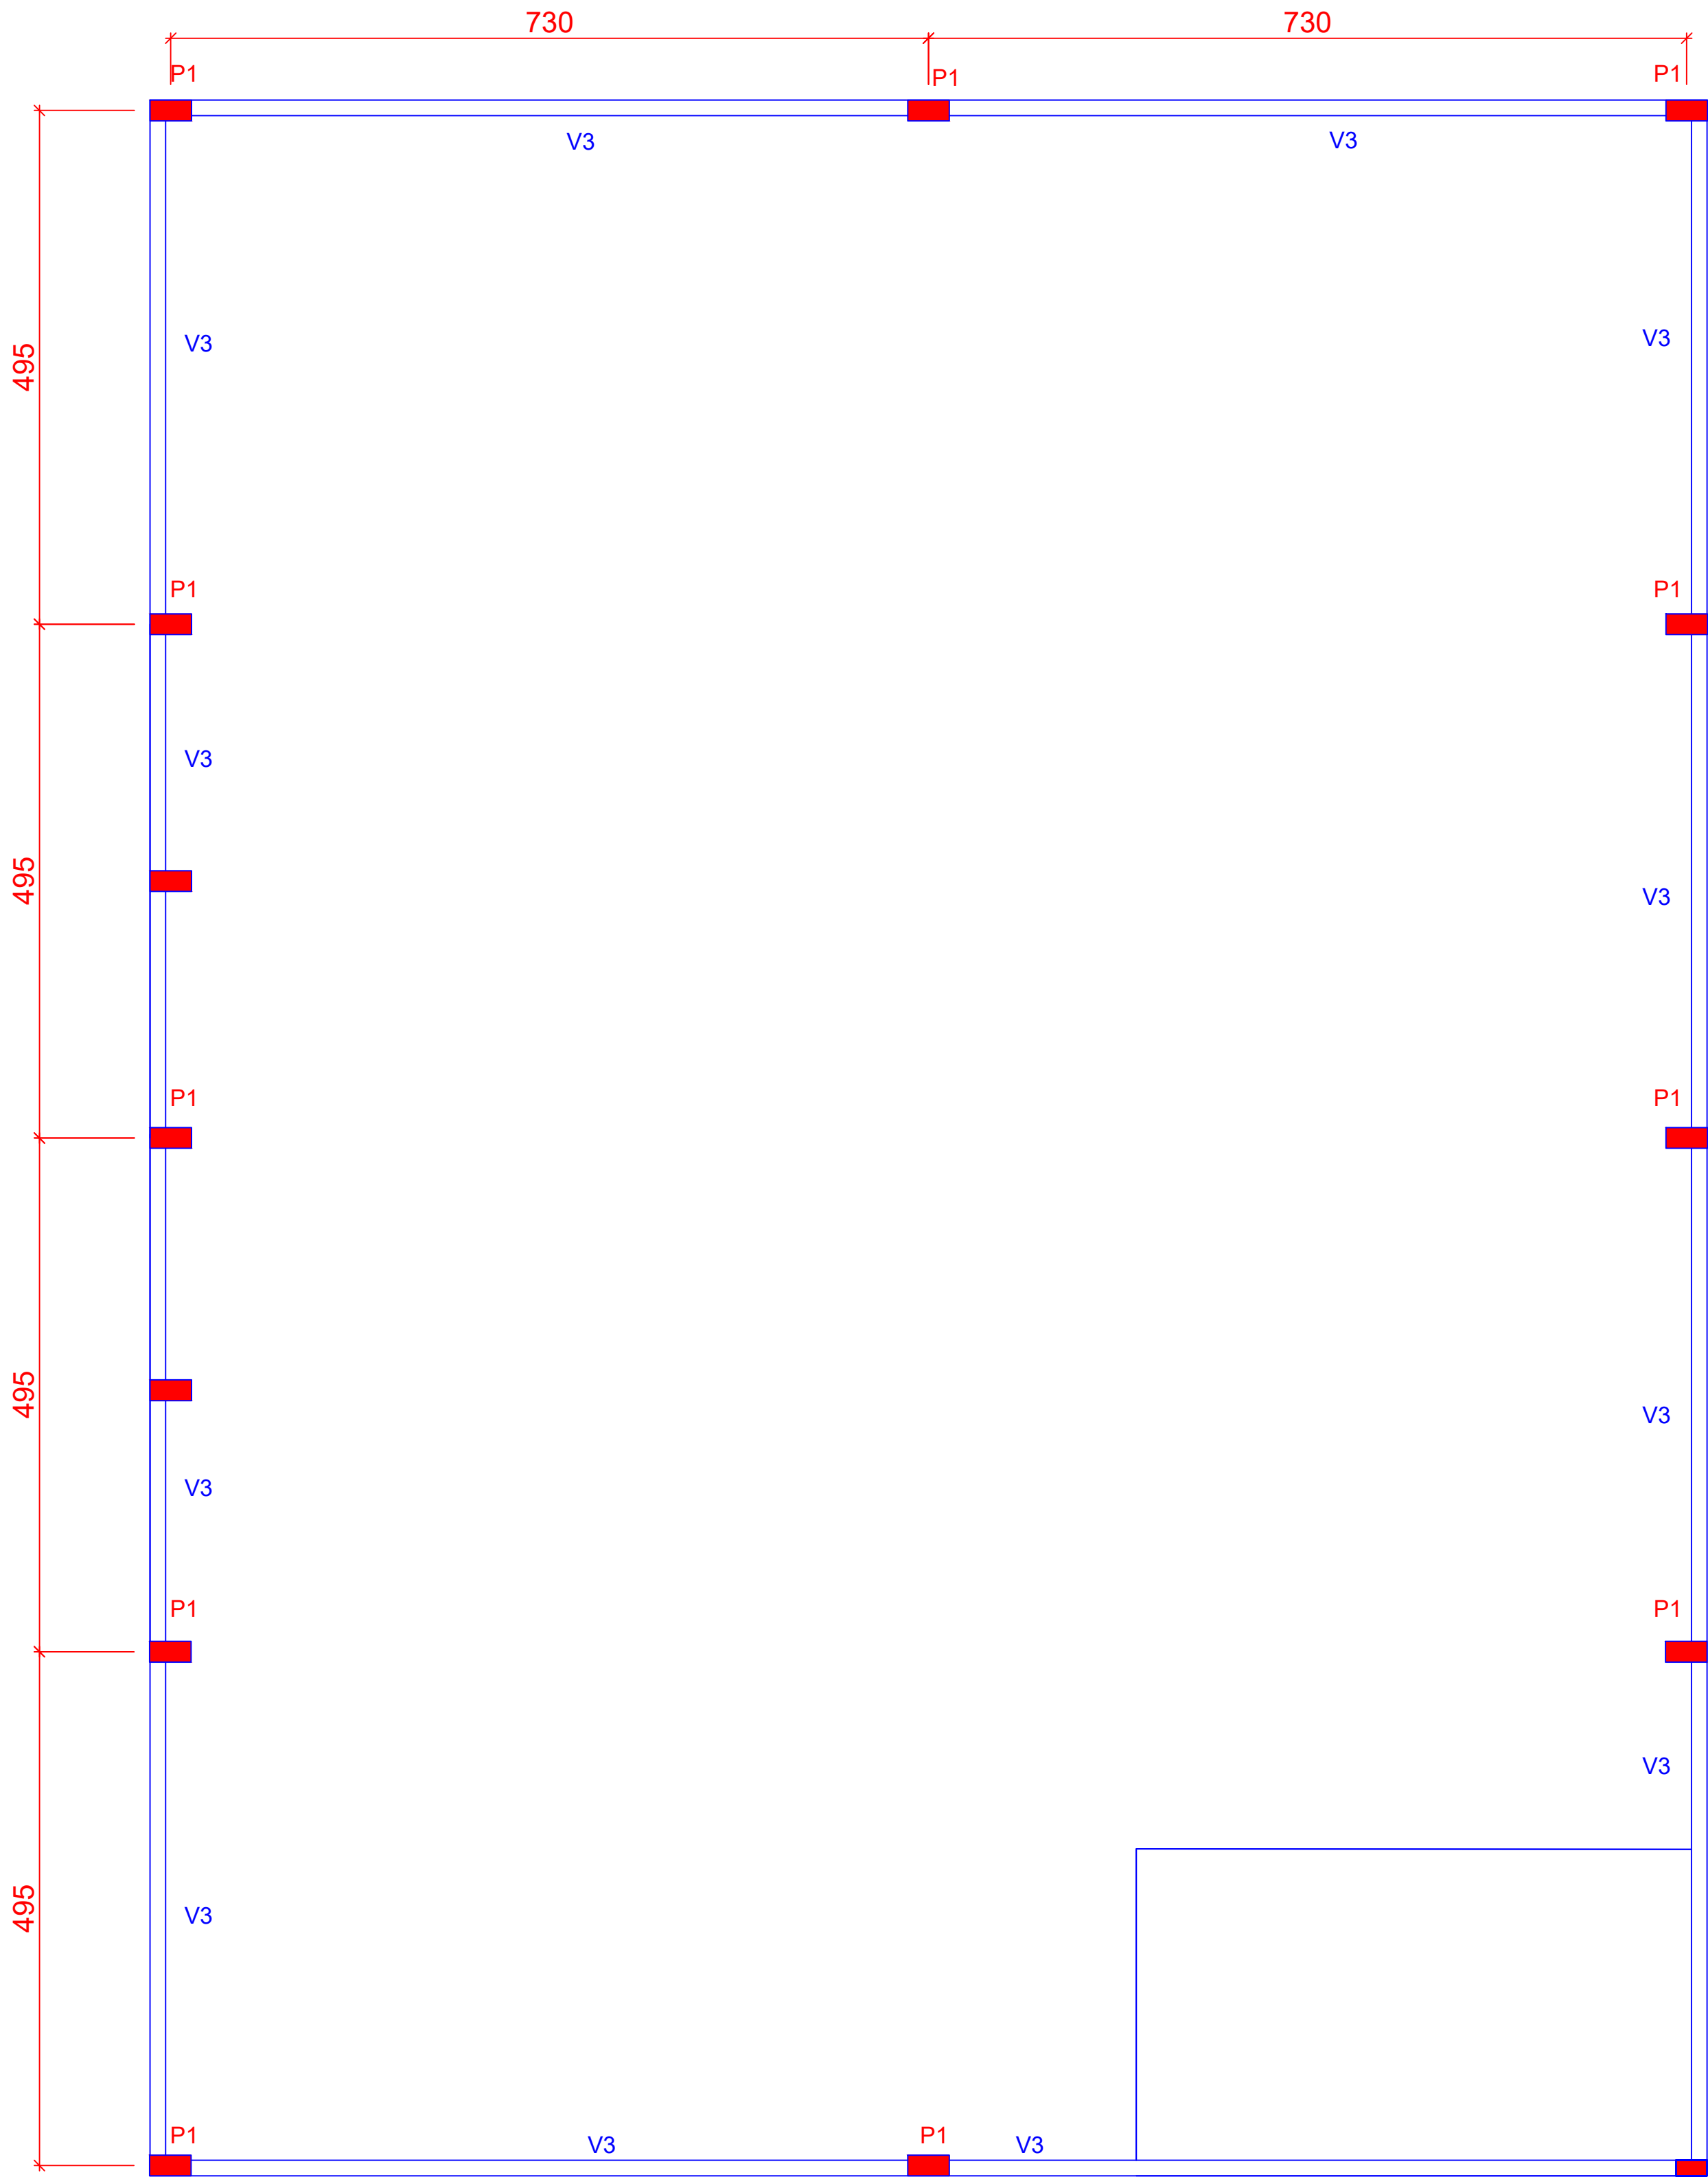

ESTRUTURAS (PILARES, VIGA CINTA) NIVEL 4,20 METROS

Escala 1 : 50


VIGAS CINTA
V3
CA50-6 ø12,5 C=VAR.
CA60-ø5,0 C/15CM C=104 CM

PILAR 01
CA50-8 ø12,5 C=VARIÁVEL
CA60-ø5,0 C/15CM C=21
CA60-ø5,0 C/15CM C=118CM

PILAR 02
CA50-6 ø10,0 C=15M
CA60-ø5,0 C=18,72M
CA60-ø5,0 C/15CM C=104

VIGA CINTA						
NUMERO	LARGURA (M)	COMPRIMENTO (M)	ALTURA (M)	VOLUME (M³)	AÇO CA50 (M)	AÇO CA60 (M)
V3	0,1500	70,0000	0,4000	4.200000	420,0000	485,3333
TOTAL				4.200000	420	485,333333

PILAR							
NUMERO	QUANTIDADE	LARGURA (M)	COMPRIMENTO (M)	ALTURA (M)	VOLUME (M³)	AÇO CA50 (M)	AÇO CA60 (M)
P1	11,0000	0,2000	0,4000	1,2000	1.056000	105,600000	103.840000
P2	8,0000	0,1500	0,4000	1,2000	0.576000	57,600000	75.520000
TOTAL					1.632000	163.200000	179.360000

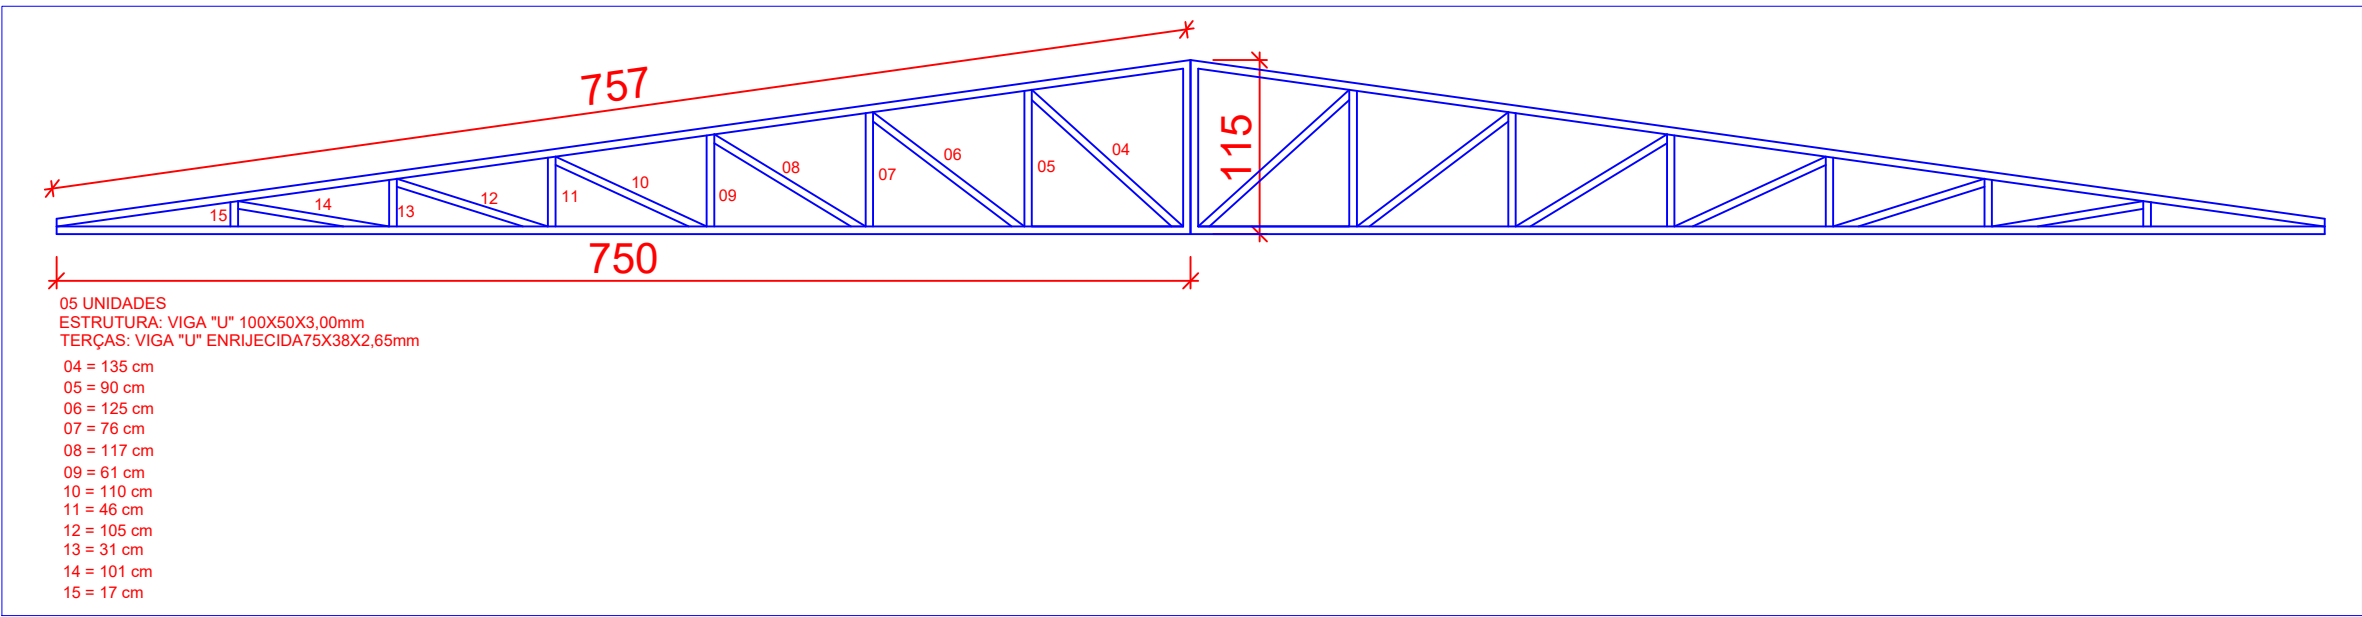

- 00 UNIDADES
ESTRUTURA: VIGA "U" 100X30X3,00mm
TERÇAS: VIGA "U" ENRUPECIDA 75X38X2,65mm
- 04 = 135 cm
 - 05 = 90 cm
 - 06 = 125 cm
 - 07 = 75 cm
 - 08 = 117 cm
 - 09 = 51 cm
 - 10 = 110 cm
 - 11 = 48 cm
 - 12 = 105 cm
 - 13 = 31 cm
 - 14 = 101 cm
 - 15 = 17 cm

Responsável Técnico Projeto

Leandro H. Maas Santos

Leandro H. Maas Santos
Eng. Civil - CREA-PR 170817/D

Proprietário

Vilmar Schmoller

Vilmar Schmoller
Prefeito Municipal

Prefeitura Municipal de Itapejara D' Oeste
CNPJ 76.995.430/0001-52
Estado do Paraná

Departamento de Urbanismo

Avenida Manoel Ribas, 620, Centro, Cep 85.580-000, Fone (46) 3526 8300 / 8303

FINALIDADE
BARRACÃO INDUSTRIAL 300 m²

REFERÊNCIA
PILARES E VIGA CINTA

DETALHES

PROJETO
ESTRUTURAL

PRANCHA

03 / 03

ESCALA
INDICADA

DATA
19-nov-24

ARQUIVO
ESTRUTURA2.DWG

DIREITOS AUTORAIS RESERVADOS QUALQUER MODIFICAÇÃO DEVERÁ TER AUTORIZAÇÃO DO DU - ITAPEJARA D'OESTE