



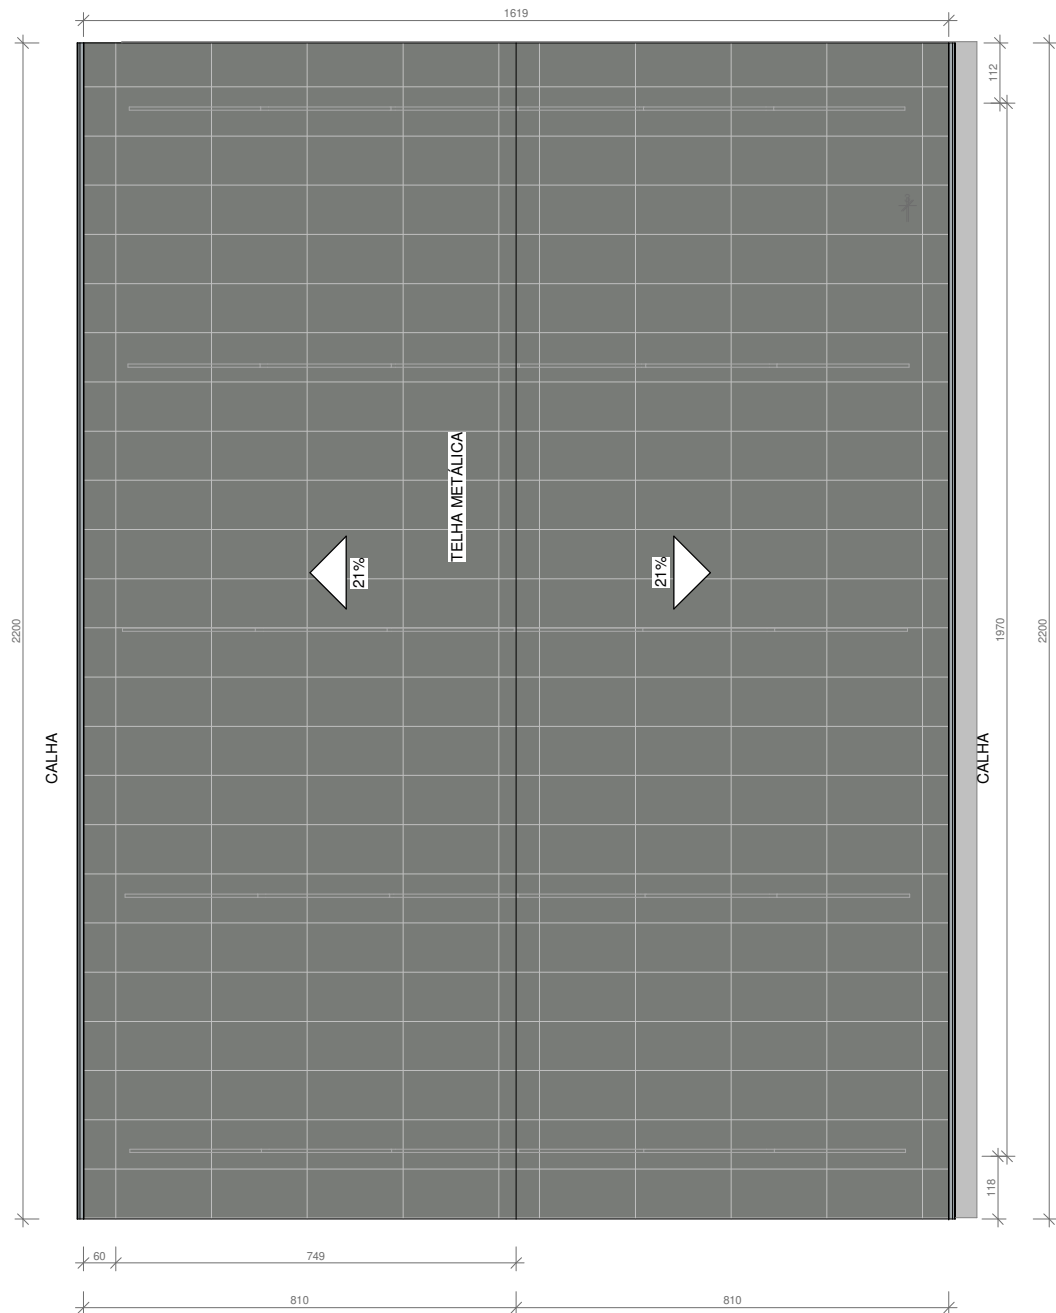

2 PLANTA COBERTURA
ESCALA 1 : 100

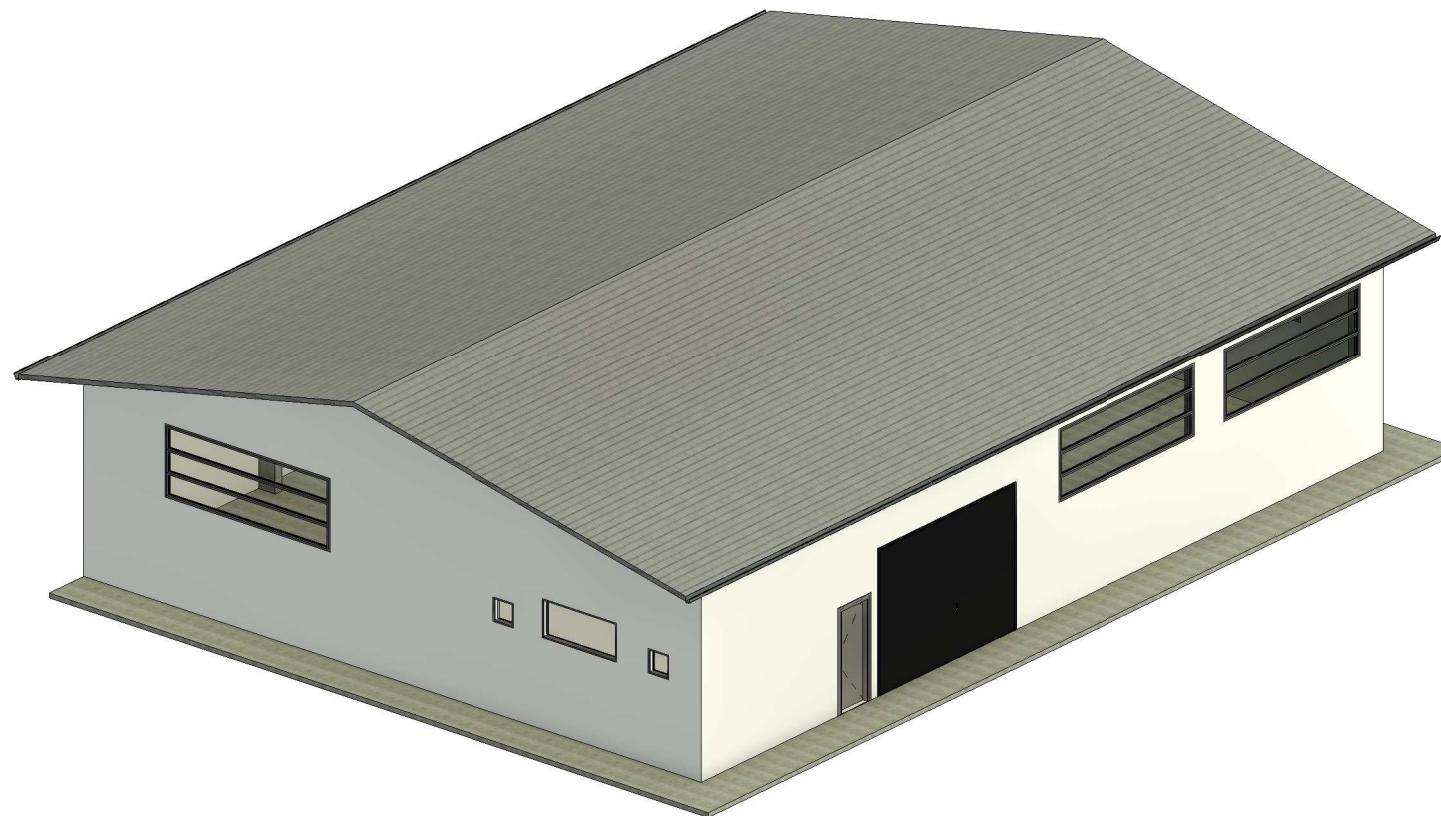

3 Perspectiva cobertura
ESCALA

FUNÇÃO MUNICIPAL DE SAÚDE - CNPJ 08.332.218/0001-91
DEPARTAMENTO MUNICIPAL DE VIGILÂNCIA SANITÁRIA
APROVADO
Req. Prot. sob nº 0 42.25.124
Itapejara D'Oeste em 09/10/2024

Leandro H. M. Santos
PREFEITURA MUNICIPAL DE
ITAPEJARA D'OESTE - PR
Eng. Civil CREA-PR 170817/D

Pref. Municipal de Itapejara D'Oeste
APROVADO
Req. Prot. sob nº 4225 09/10/2024
Itapejara D'Oeste em 09/10/2024

PREFEITURA MUNICIPAL DE
ITAPEJARA D'OESTE - PR
Elias M. da Costa
TÉCNICO DE ENGENHARIA
CREA-PR 170817/D

PROJETO ARQUITETÔNICO

Vilmar Scholler
Vilmar Scholler
Prefeito Municipal

Leandro H. M. Santos
PREFEITURA MUNICIPAL DE
ITAPEJARA D'OESTE - PR
Leandro H. M. Santos
Eng. Civil CREA-PR 170817/D

PROPRIETÁRIO: Vilmar Scholler		PREFEITO MUNICIPAL: CPF 786910449-34	NORTE:
RESPONSÁVEL TÉCNICO: Leandro H. M. Santos		PR-170817/D	
ANOTAÇÕES: BARRACÃO INDUSTRIAL		LOTE E QUADRA: LR-134D	PRANCHA: A02
ESCALA 1 : 100	DATA: 09/10/2024 10:55:24	ENDEREÇO: RUA JOSÉ ALBINO SCHUASTZ, 2790	