


2 SITUAÇÃO
ESCALA 1:1000

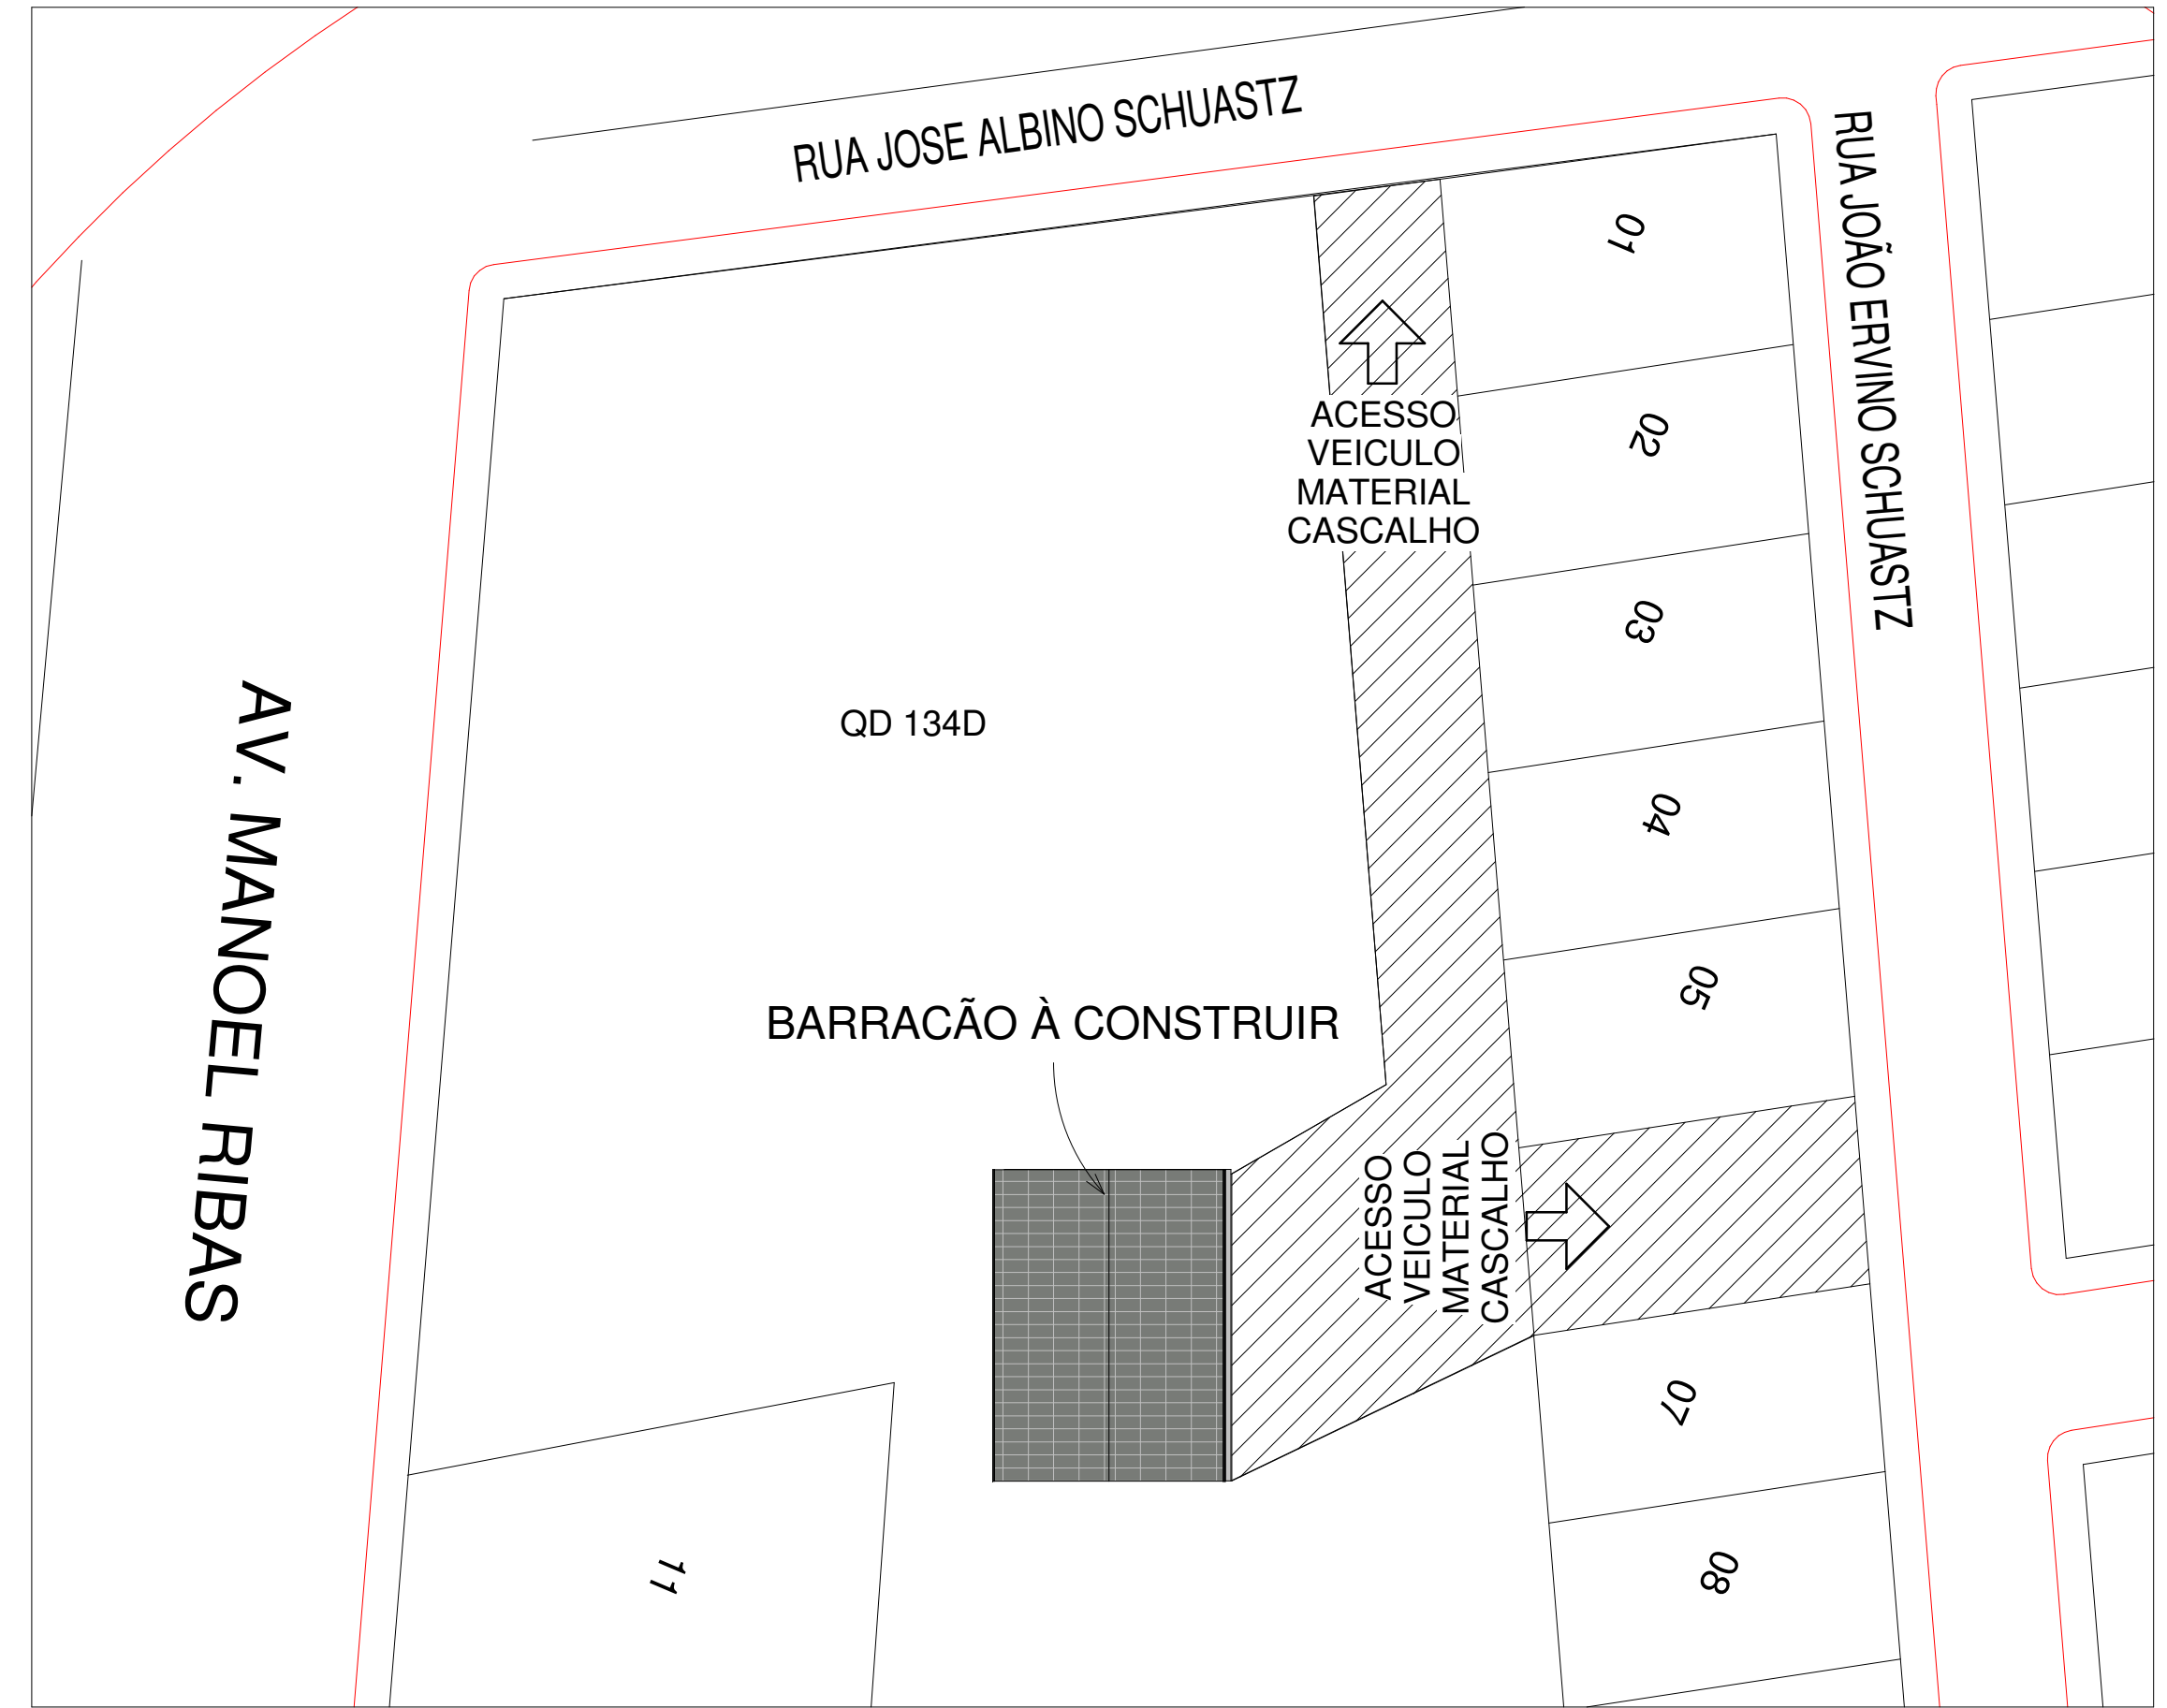

1 IMPLANTACÃO
ESCALA 1:500

PREFEITURA MUNICIPAL DE SAUDE - CNPJ 08.323.218/0001-91
DEPARTAMENTO MUNICIPAL DE VIGILANCIA SANITARIA
APROVADO
Req. Prot. sob nº 0 42.25.124
Itapejara D'Oeste em 09/10/2024

Pref. Municipal de Itapejara D'Oeste
APROVADO
Req. Prot. sob nº 4225 09/10/24
Itapejara D'Oeste em 09/10/24

Leandro H. M. Santos
PREFEITURA MUNICIPAL DE
ITAPEJARA D'OESTE - PR
Leandro H. M. Santos
Eng. Civil - CREA-PR 170817/D

PREFEITURA MUNICIPAL DE
ITAPEJARA D'OESTE - PR
Elias M. da Costa
TÉCNICO DE PLANEJAMENTO
URBANO

Leandro H. M. Santos
PREFEITURA MUNICIPAL DE
ITAPEJARA D'OESTE - PR
Leandro H. M. Santos
Eng. Civil - CREA-PR 170817/D

Vilmar Schmöller
PREFEITO MUNICIPAL

PROJETO ARQUITETÔNICO

PROPRIETÁRIO: Vilmar Schmöller	PREFEITO MUNICIPAL: CPF 786910449-34	NORTE:
RESPONSÁVEL TÉCNICO: Leandro H. M. Santos	PR-170817/D	
ANOTAÇÕES: BARRACÃO INDUSTRIAL	LOTE E QUADRA: LR-134D	PRANCHA: A03
ESCALA: Como indicado	DATA: 09/10/2024 17:25:10	ENDEREÇO: RUA JOSÉ ALBINO SCHUASTZ, 2790