




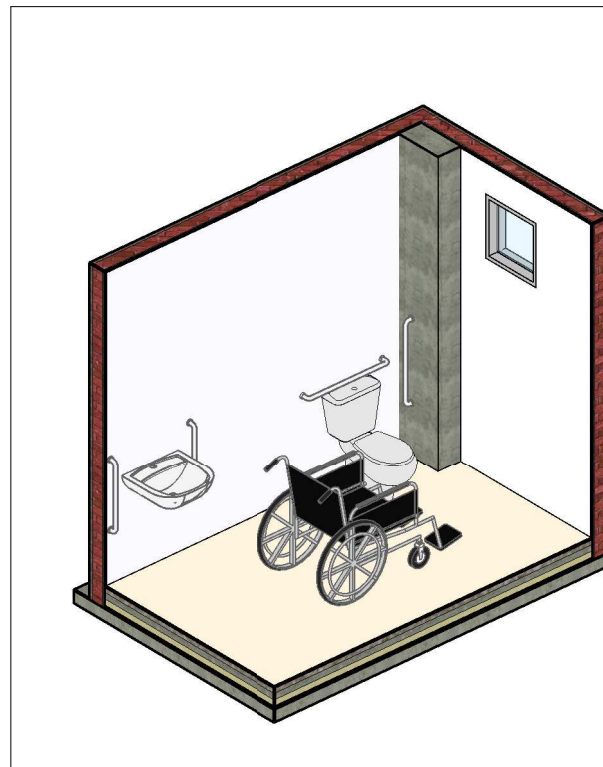


1 Isométrico BWC 02
ESCALA

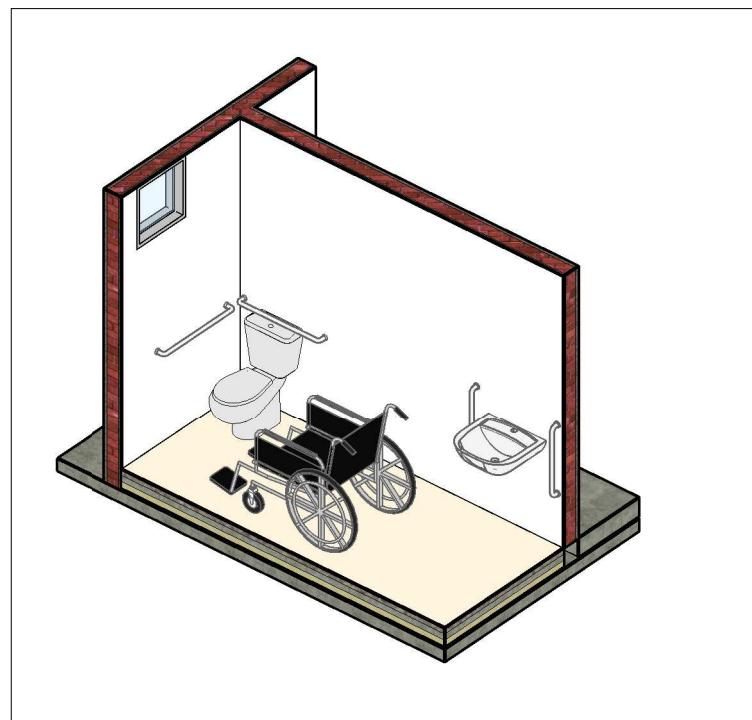


2 Isométrico BWC 01
ESCALA

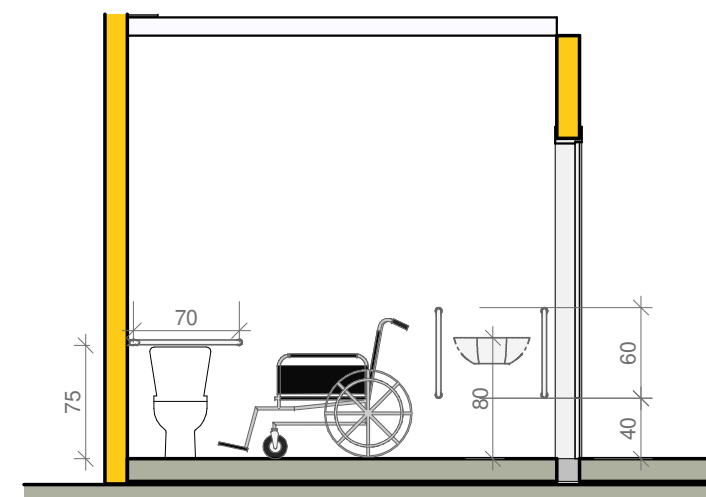

9 Corte BWC 01
ESCALA 1:50

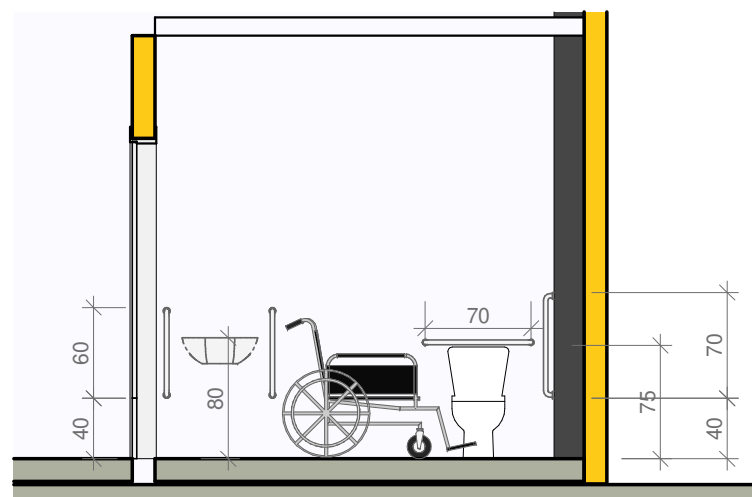


10 Corte BWC 02
ESCALA 1:50

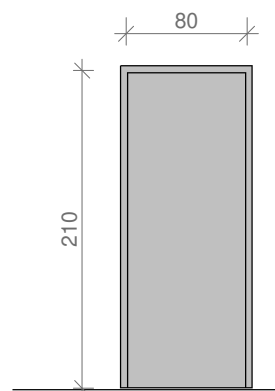


5 Porta de Aço - Entrada
ESCALA 1:50

Porta de aço
Molduras de aço
Fechaduras e dobradiças em aço inox
Pintura na cor a definir

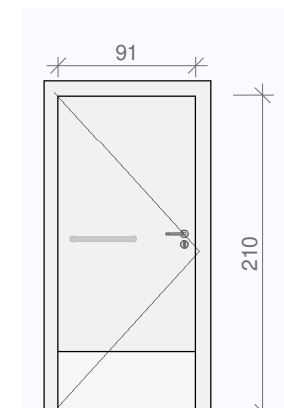


6 Porta de Madeira BWC PCD
ESCALA 1:50

Porta de madeira
Moldura de madeira
Fechaduras e dobradiças em aço inox
Pintura na cor a definir

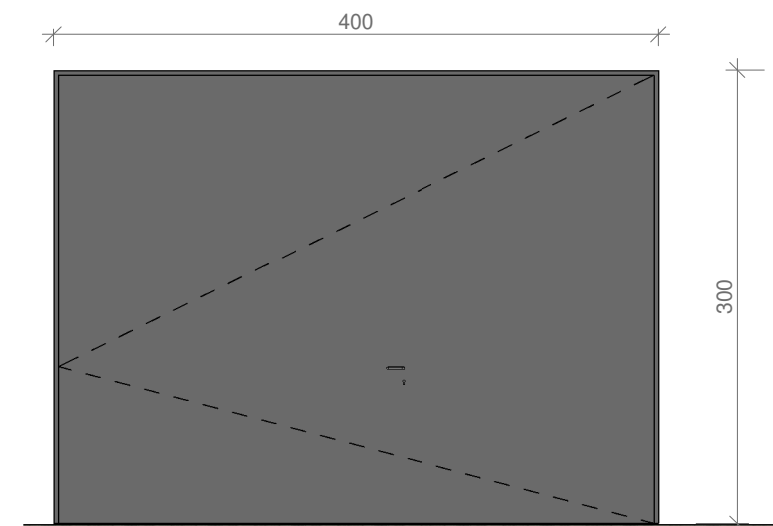


4 Portão de aço de correr
ESCALA 1:50

Portão em aço de correr com abertura manual
Estruturado com vigas metálicas
Chapa metálica em aço galvanizado
Fechaduras e dobradiças em aço inox
Com roldanas na base e trilho superior

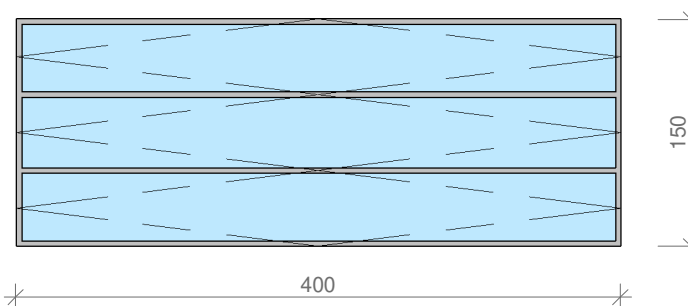


3 Janela pivotante alumínio e vidro
ESCALA 1:50

Vidro liso 4mm 3 folhas
Moldura de alumínio basculante na cor preta
Largura do batente 150mm

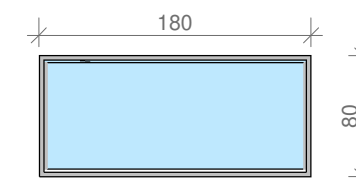



7 Janela Maxim - AR Alumínio e vidro 02
ESCALA 1:50

Vidro liso 4mm 3 folhas
Moldura de alumínio basculante na cor preta
Largura do batente 150mm

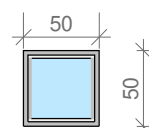

8 Janela Maxim- Ar Alumínio e vidro
ESCALA 1:50

Vidro liso 4mm
Moldura de alumínio basculante na cor preta
Largura do batente 150mm

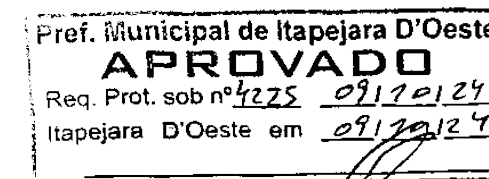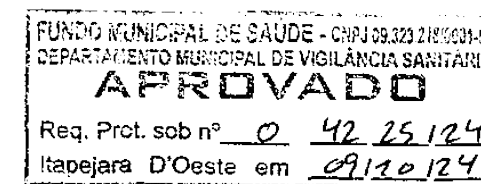

Leandro H. M. Santos
PREFEITURA MUNICIPAL DE
ITAPEJARA D'OESTE - PR
Eng. Civil CREA-PR 170817/D

Eng. Civil CREA-PR 170817/D

Leandro H. M. Santos
PREFEITURA MUNICIPAL DE
ITAPEJARA D'OESTE - PR
Eng. Civil CREA-PR 170817/D

PROJETO ARQUITETÔNICO

PROPRIETÁRIO:	PREFEITO MUNICIPAL:	NORTE:
Vilmar Schmoller	CPF 786910449-34	
RESPONSÁVEL TÉCNICO:		
Leandro H. M. Santos	PR-170817/D	
ANOTAÇÕES:	LOTE E QUADRA:	PRANCHA:
BARRAÇÃO INDUSTRIAL	LR-134D	A04
ESCALA	DATA:	ENDEREÇO:
1 : 50	09/10/2024 17:23:45	RUA JOSÉ ALBINO SCHUASTZ, 2790

Vilmar Schmoller
Prefeito Municipal