


PUXADOR TIPO CAVA NO MDF
DOBRADIÇAS COM RECOLHIMENTO RENNA
TRILHOS TELESCÓPICO FGD TN

PEDRA EXISTENTE

PLANTA BAIXA
ESC 1/20

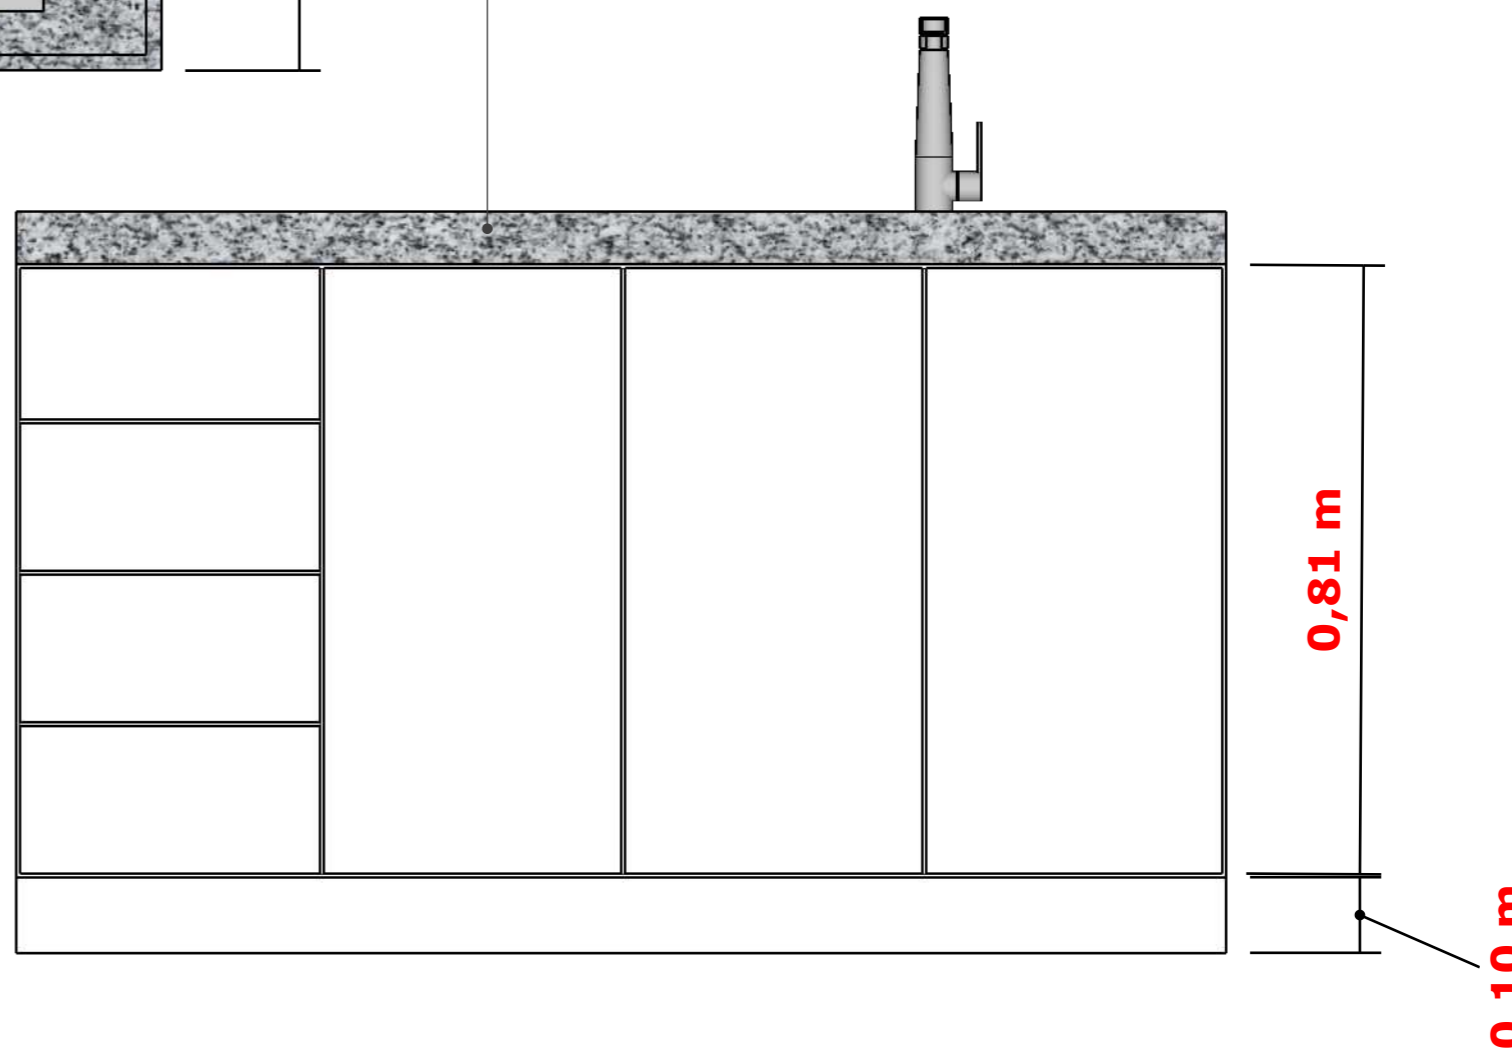

MDF BRANCO LISO
DURATEX

OBS. PARTE INTERNA EM MDF BP BRANCO TX

CAIXA EM MDF BP 15MM
PORTAS E FRENTES EM MDF BP 18MM

Angélica Thais
Arquitetura e Interiores

IMPERIAL MÓVEIS
móveis sob medida

****ESTE PROJETO NÃO SUBSTITUI A
CONFERÊNCIA DE MEDIDA NO LOCAL****

CLIENTE
PROJETO:
DATA

PREFEITURA ITAPEJARA
COPA
ABRIL 2023

AUTORA DO PROJETO
CAU

ANGÉLICA BATISTUS
A116375-2

1/01