

DOBRADIÇAS COM RECOLHIMENTO  
RENNA  
TRILHO TELESCÓPICOS FGVTN




MDF VERDE JADE  
ARAUCO



MDF BRANCO LISO  
DURATEX

OBS. PARTE INTERNA EM MDF BP BRANCO TX

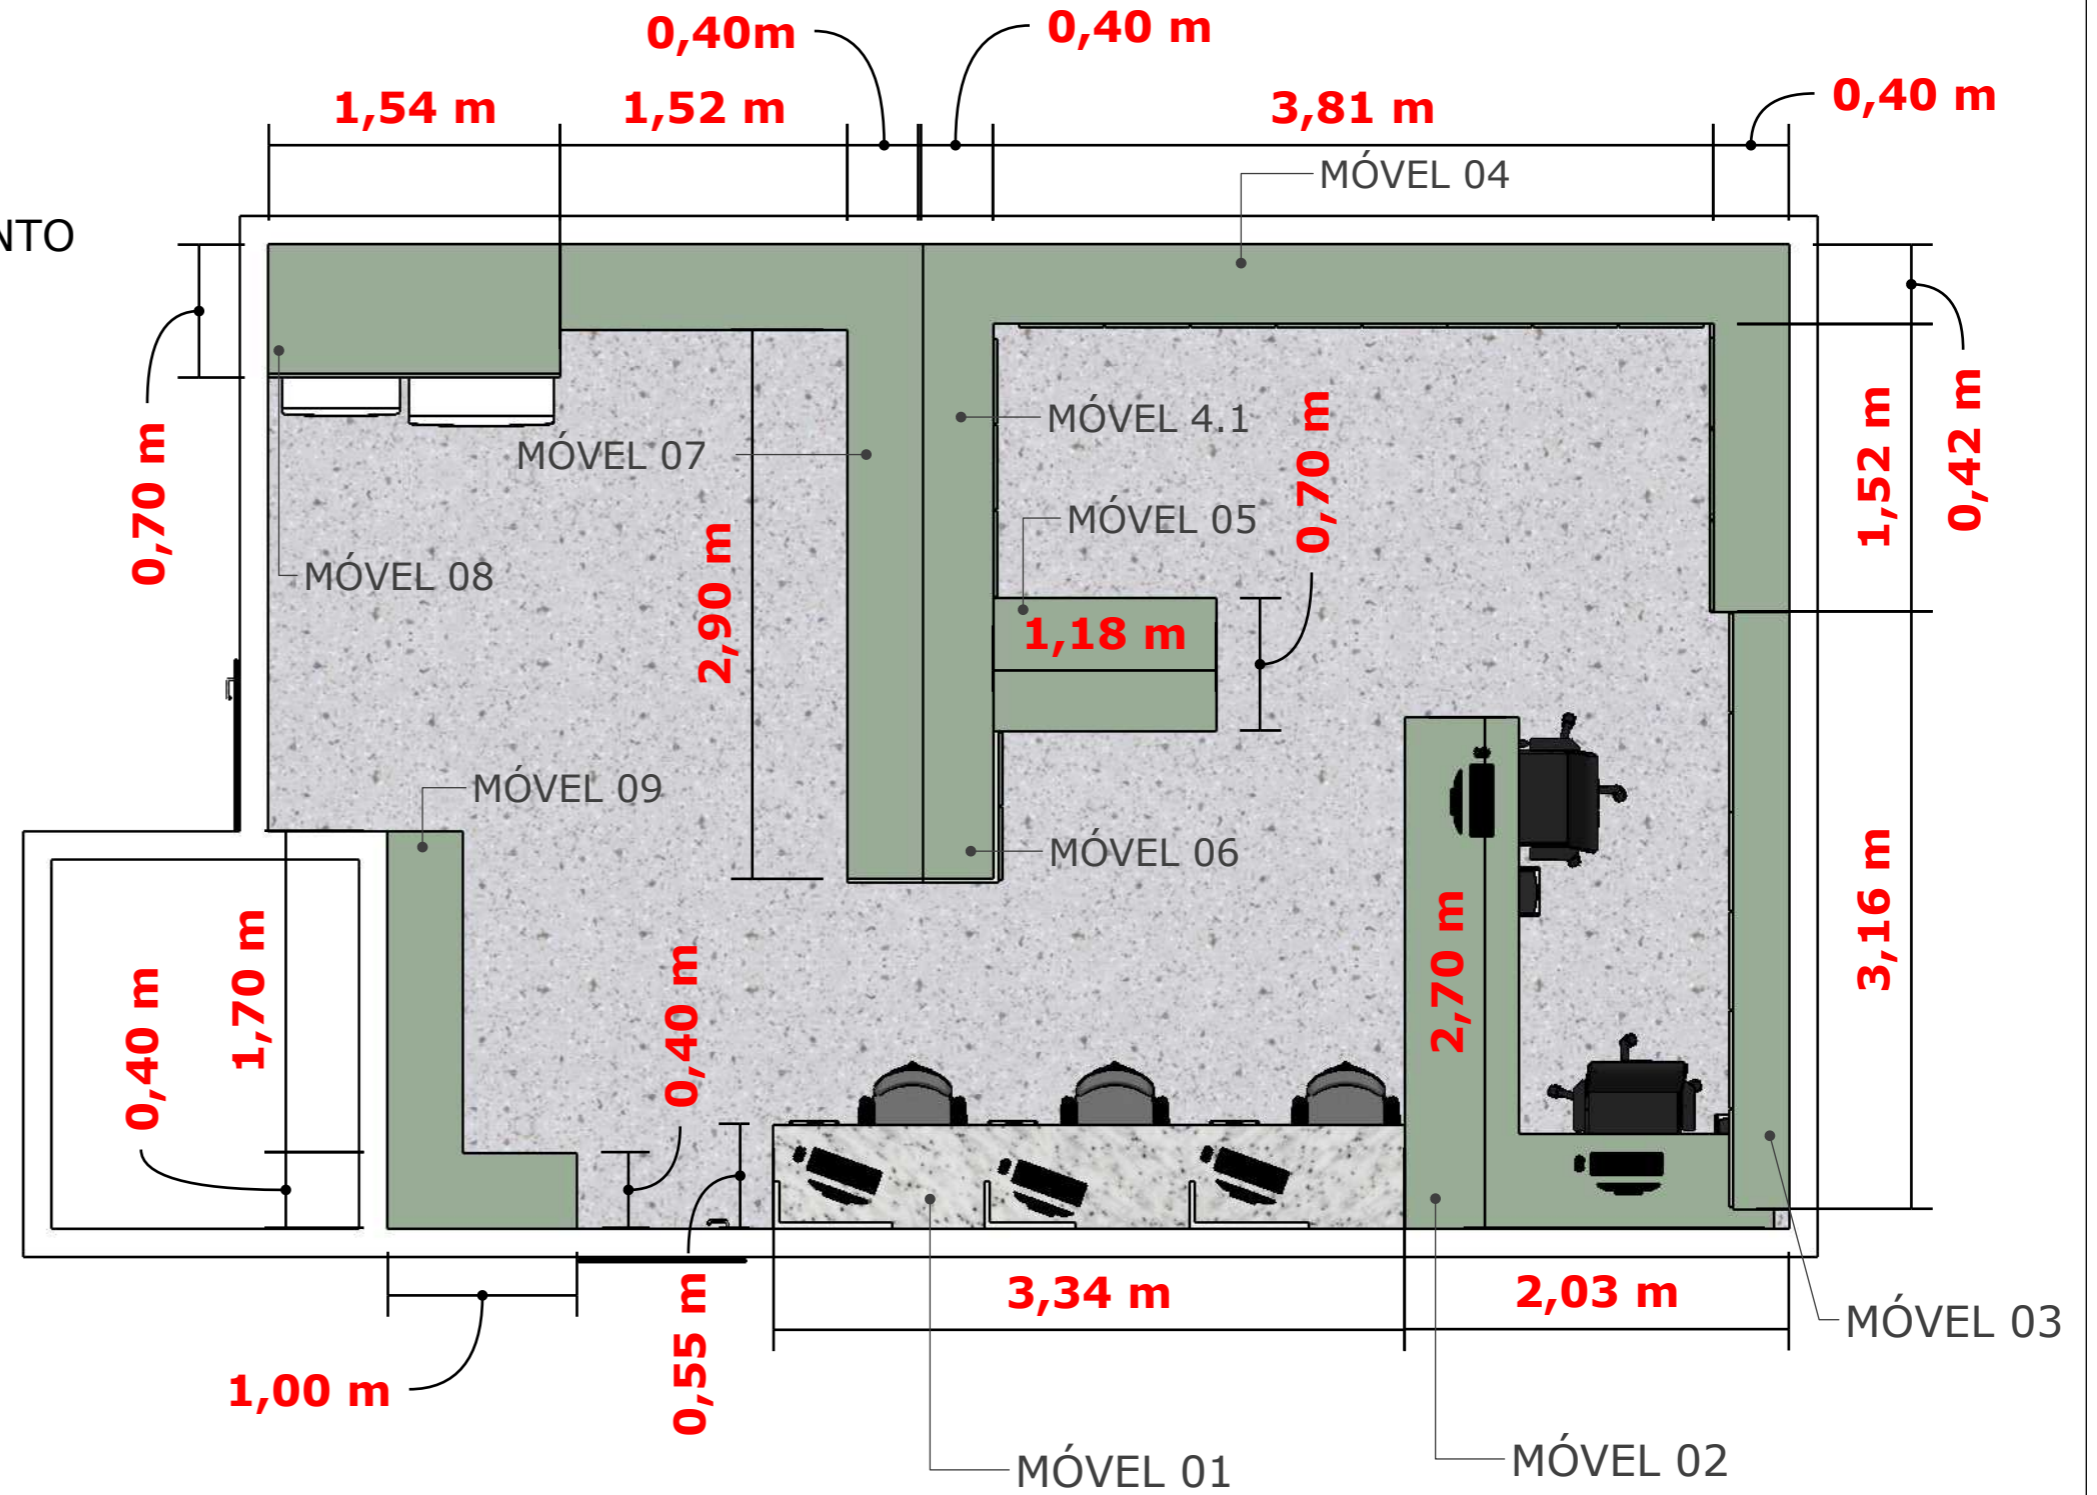

**ESTE PROJETO NÃO SUBSTITUI A  
CONFERÊNCIA DE MEDIDA NO  
LOCAL\*\***

CLIENTE  
PROJETO:

PREFEITURA ITAPEJARA  
FARMÁCIA SANDRA

DATA

ABRIL 2023





AUTORA DO PROJETO  
CAU

ANGÉLICA BATISTUS  
A116375-2


Angélica Thais  
Arquitetura e Interiores


IMPERIAL MÓVEIS  
móveis sob medida

1/12

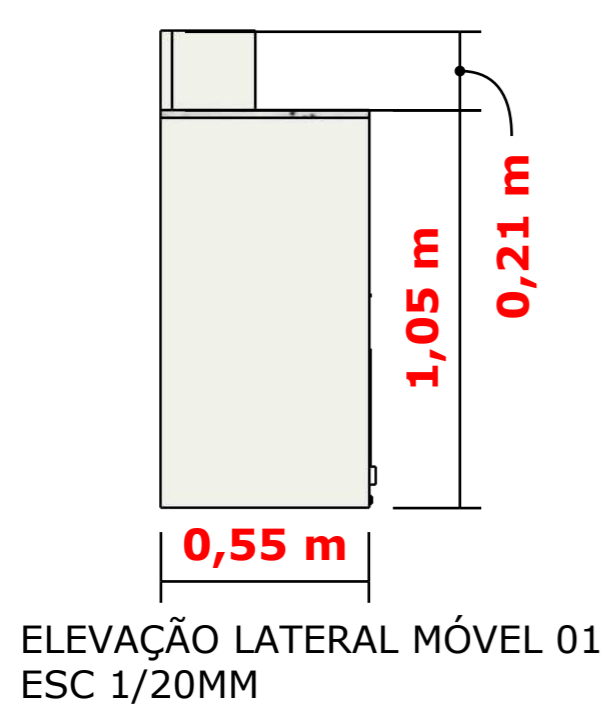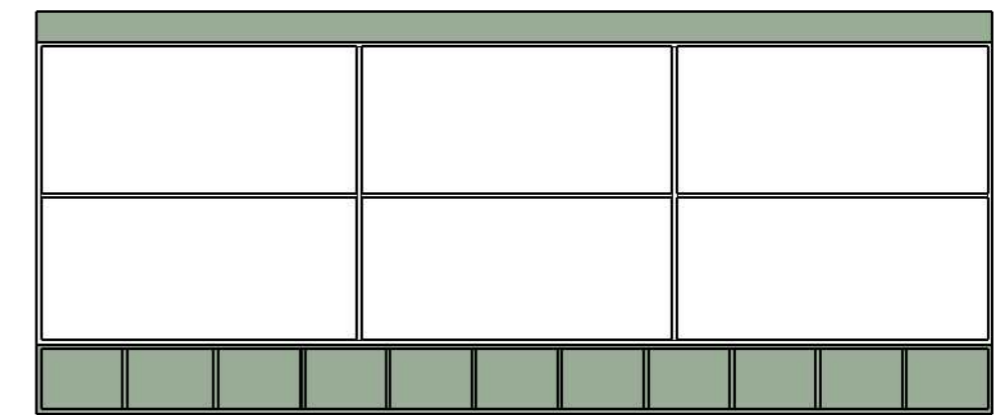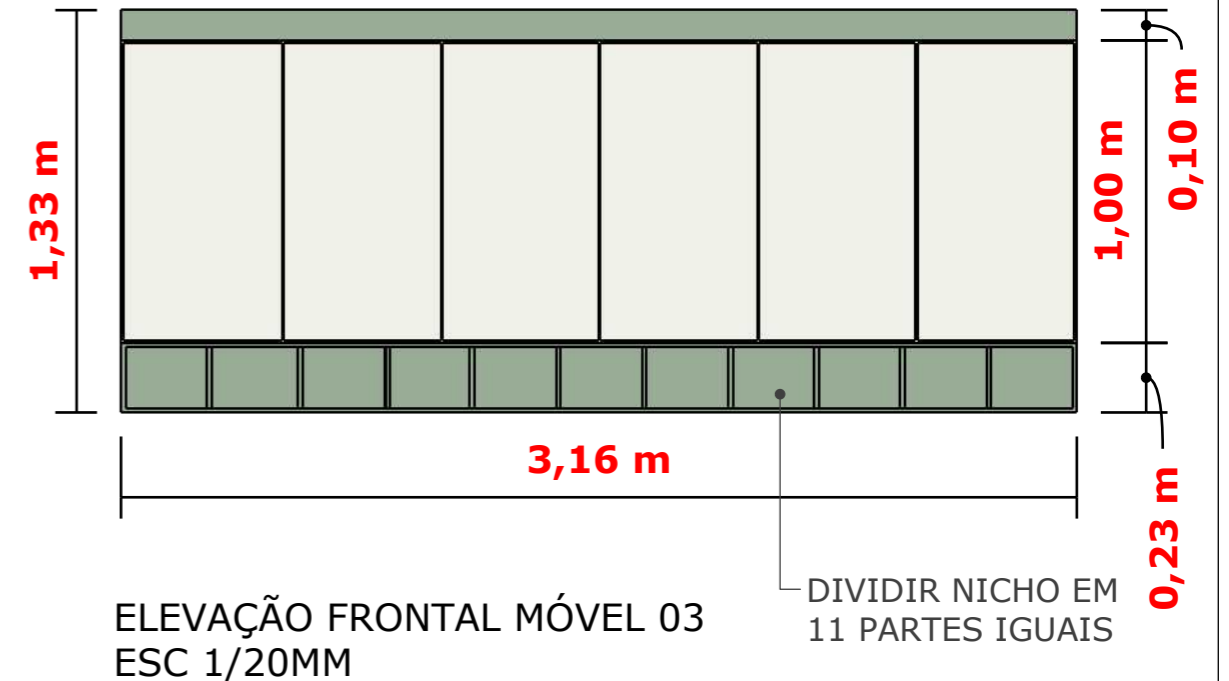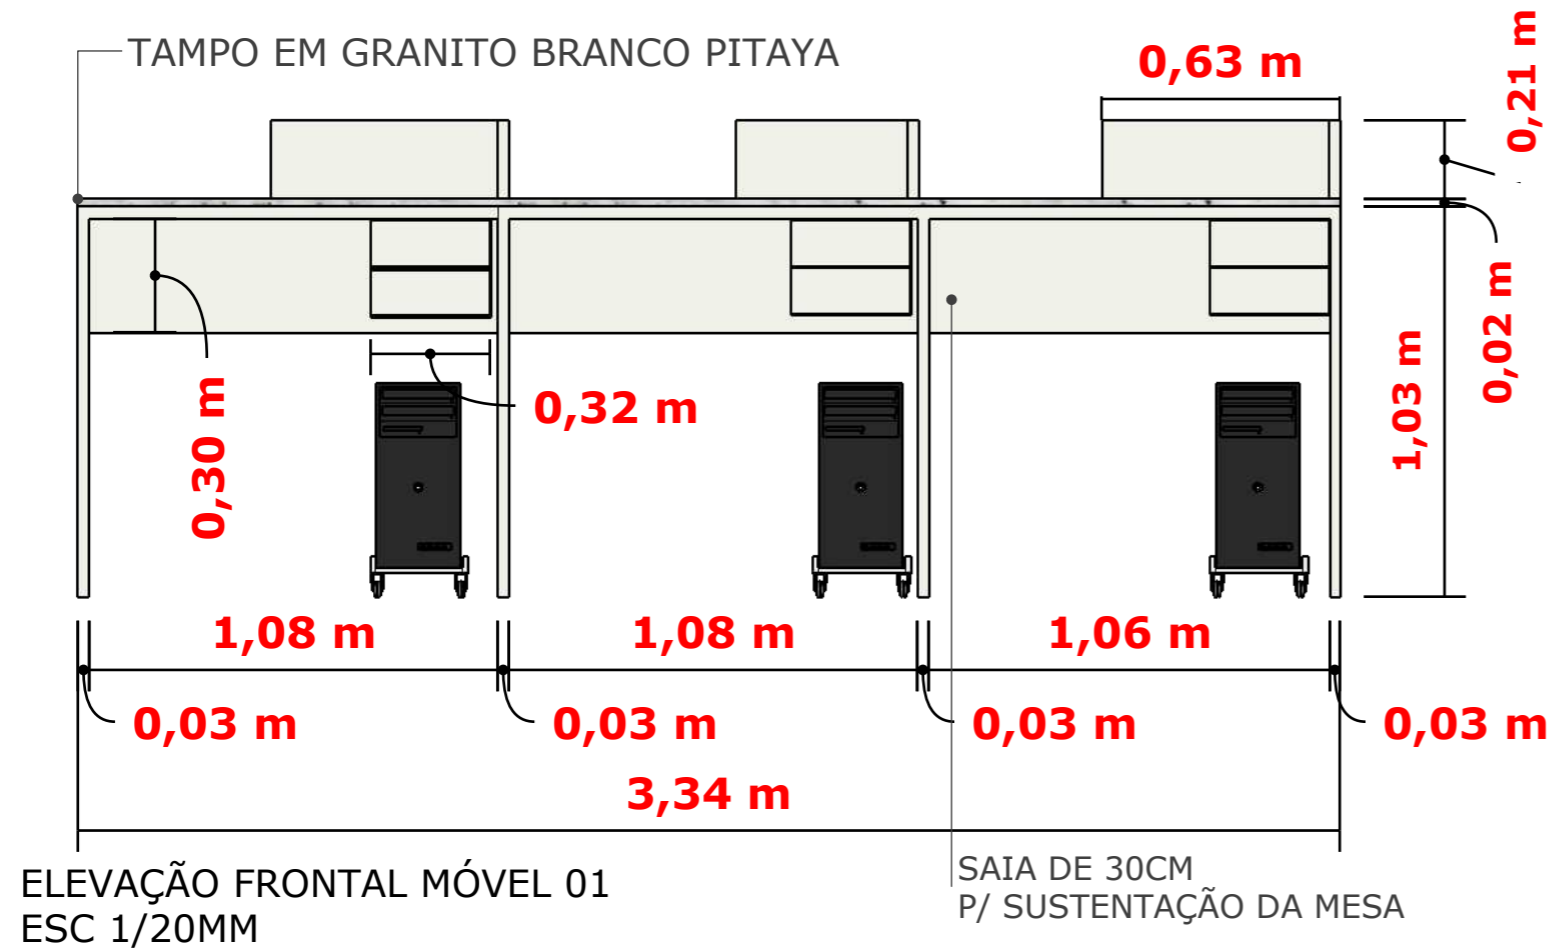


PROFUNDIDADE DO MÓVEL  
30CM

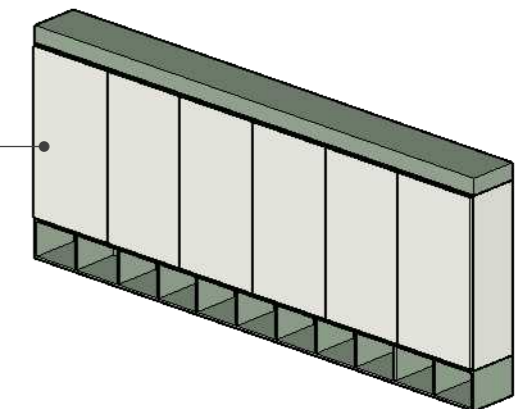

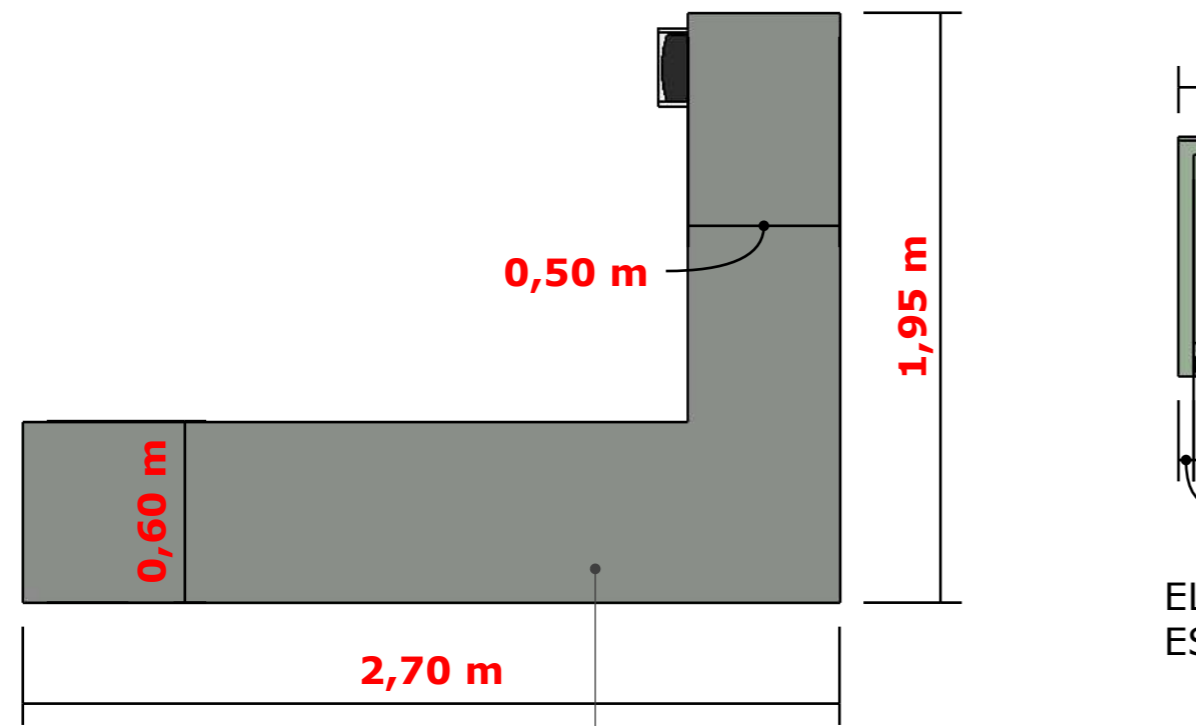


PLANTA BAIXA MÓVEL 02  
ESC 1/25MM


TAMPO EM VIDRO INCOLOR 08MM  
TEMPERADO

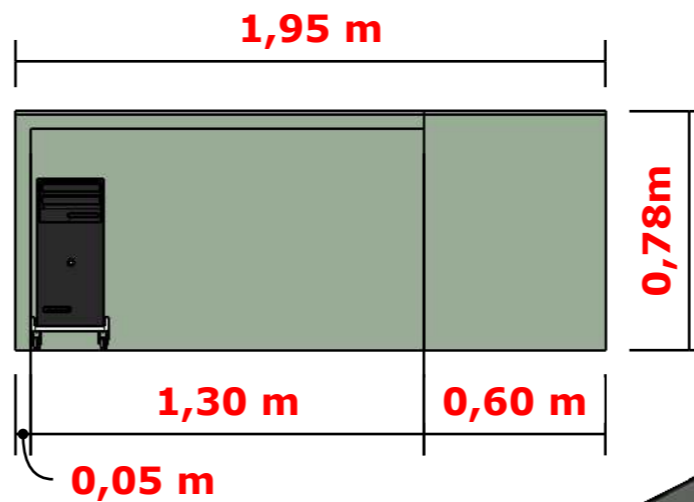


ELEVAÇÃO LATERAL MÓVEL 02  
ESC 1/25MM

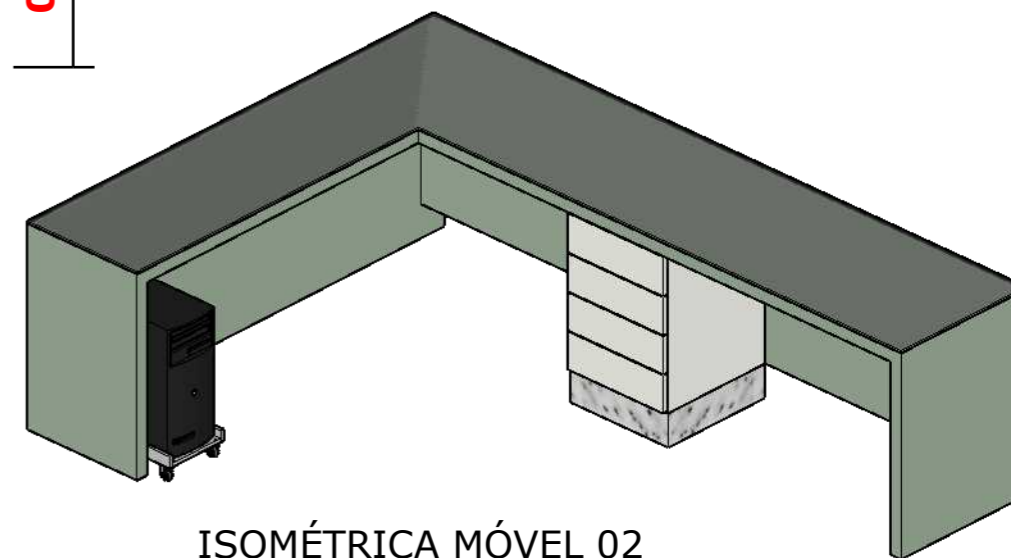



ISOMÉTRICA MÓVEL 02

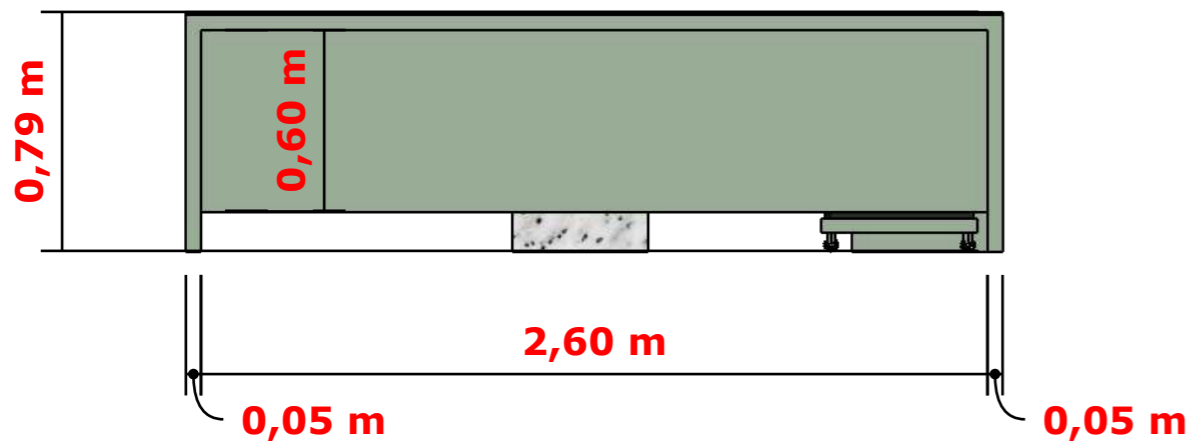

PLANTA FRONTAL MÓVEL 02  
ESC 1/25MM

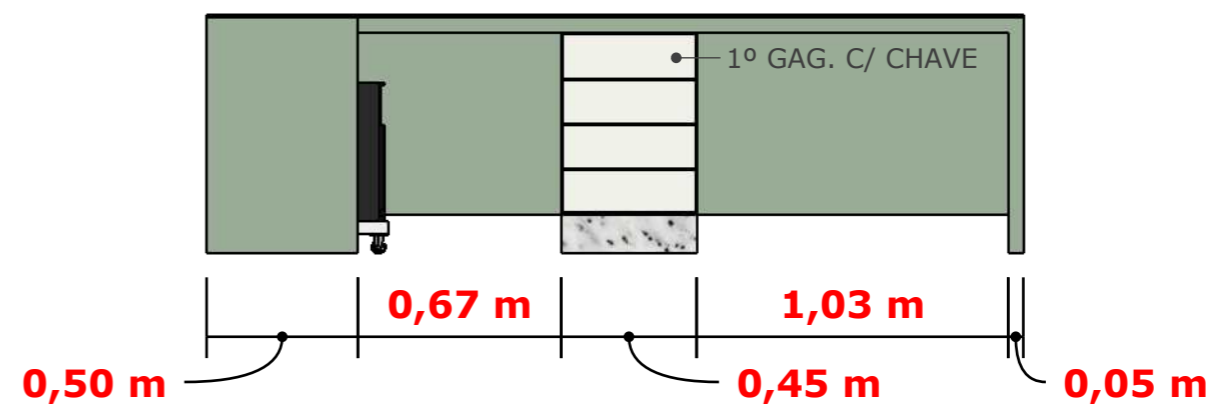


ELEVAÇÃO TRASEIRA MÓVEL 02  
ESC 1/25MM

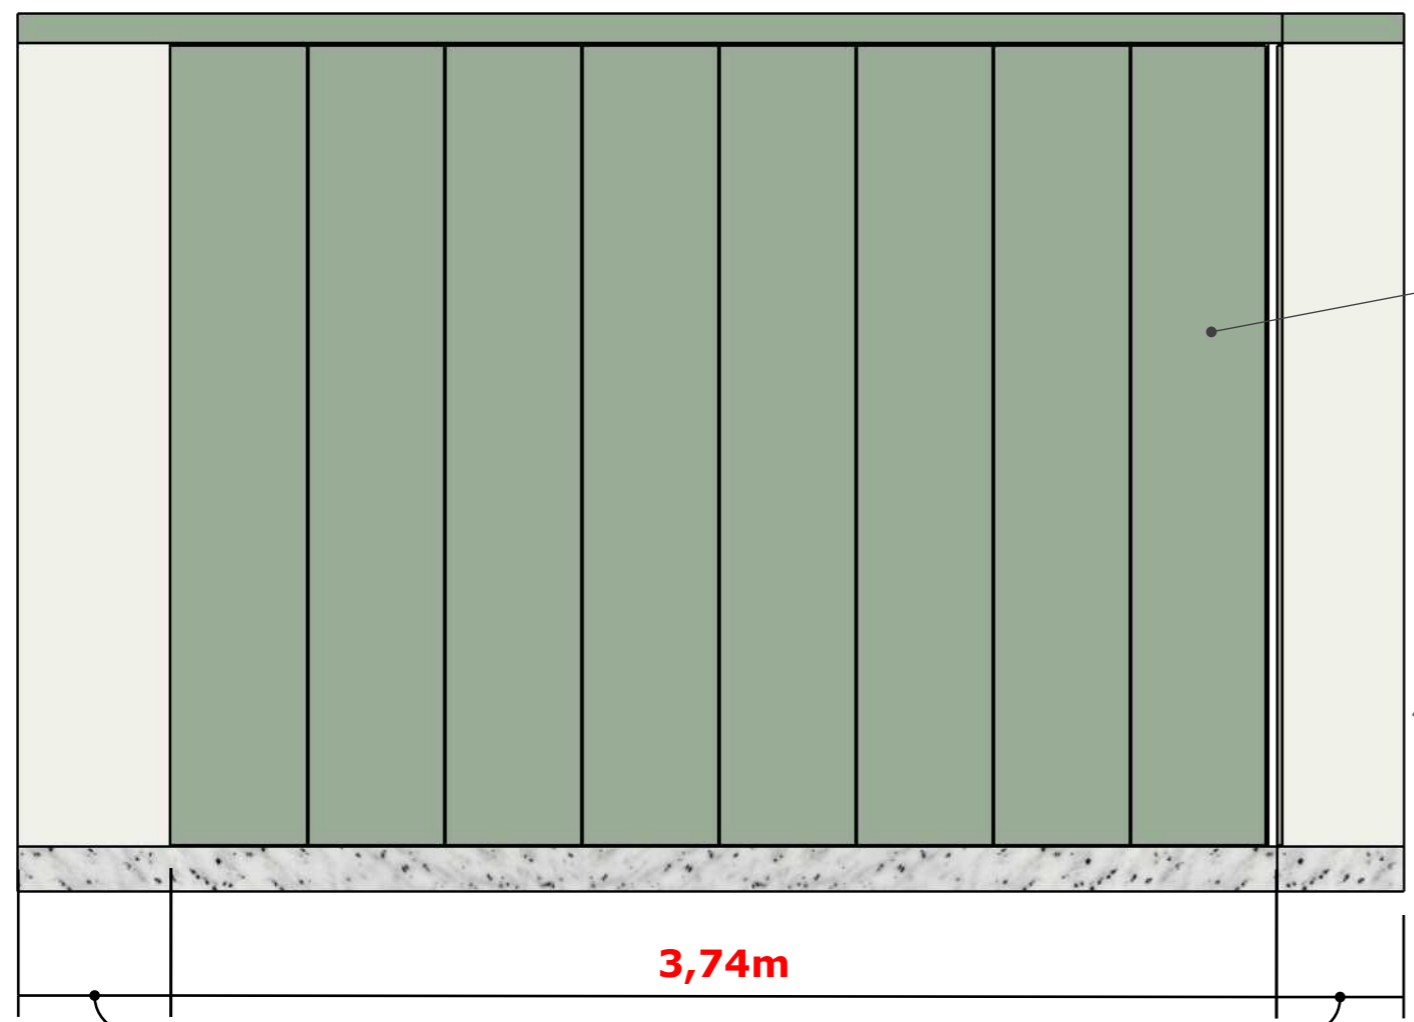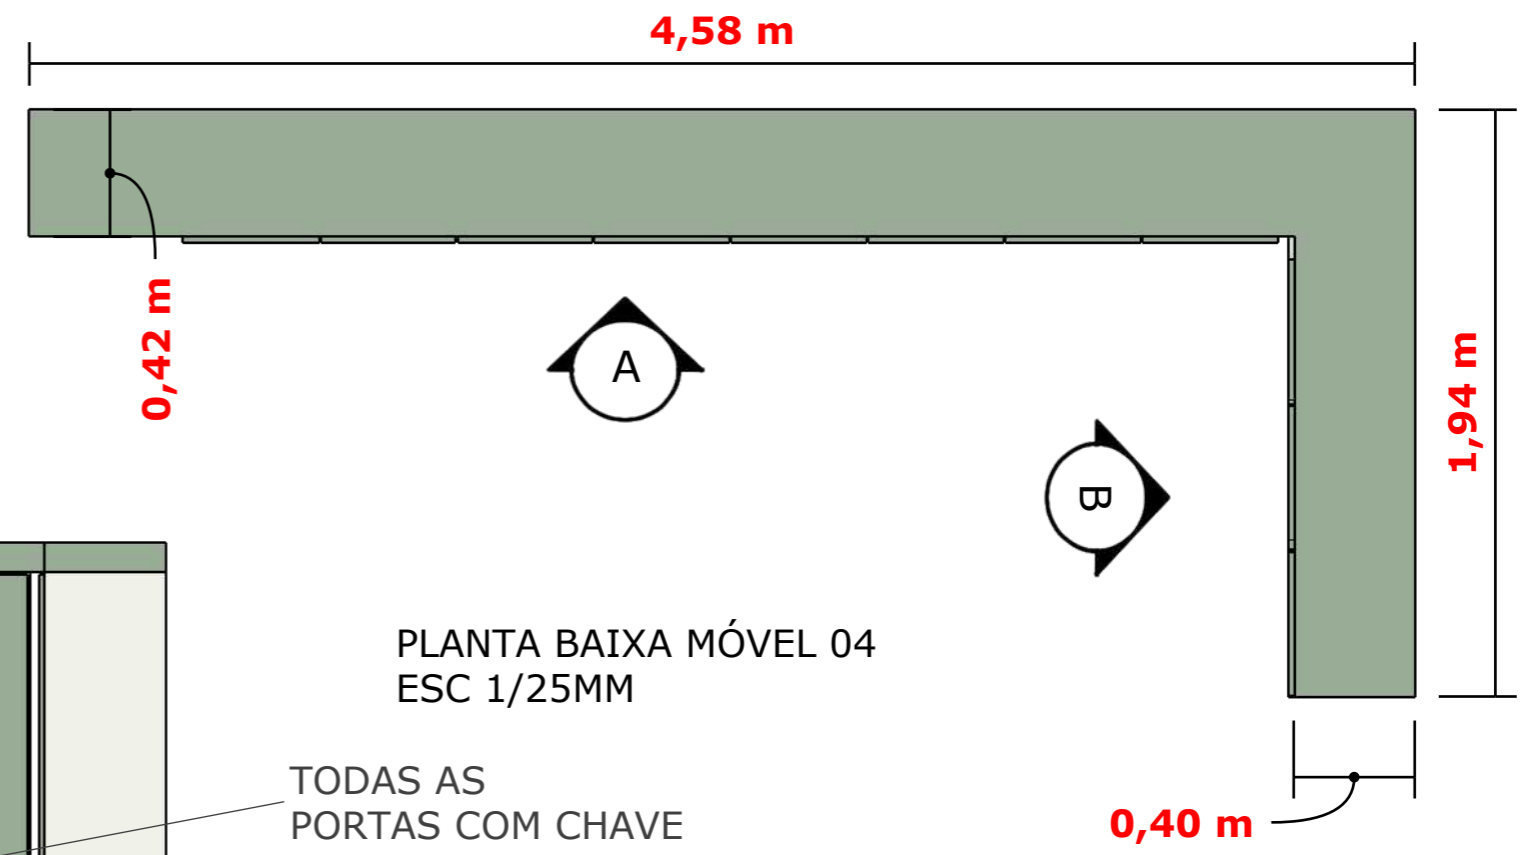


PLANTA BAIXA MÓVEL 04  
ESC 1/25MM

TODAS AS  
PORTAS COM CHAVE

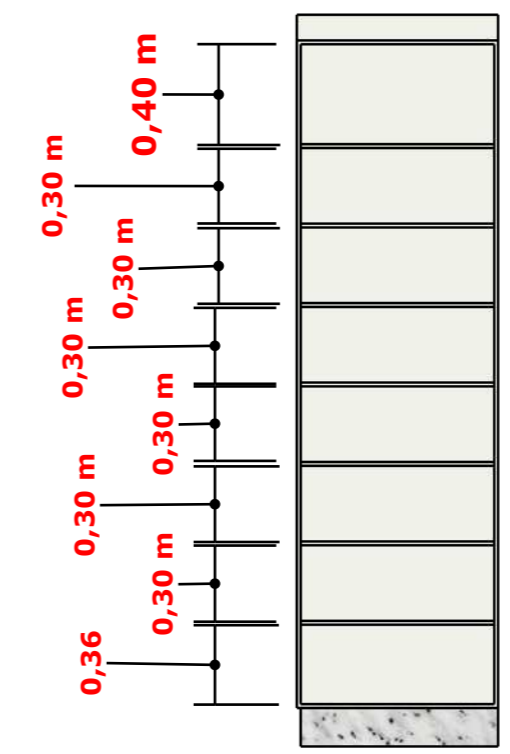


PARTE INTERNA DE TODOS  
OS ARMÁRIOS COM PORTAS


ELEVAÇÃO "A" MÓVEL 04  
ESC 1/25MM

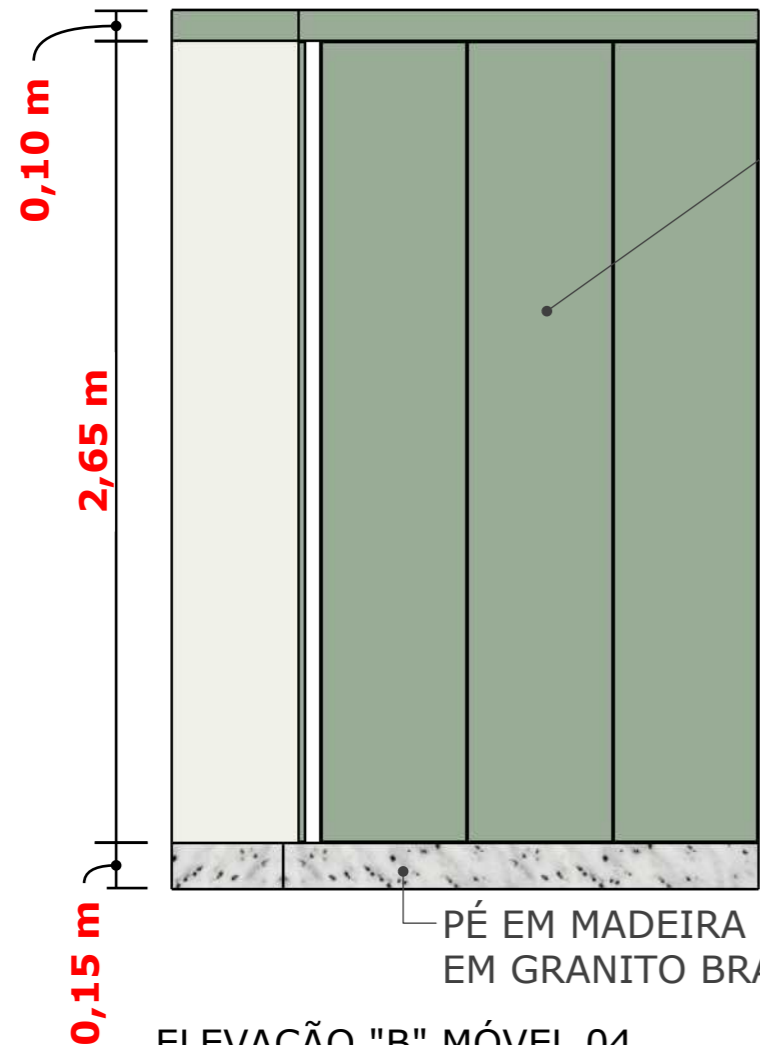


ELEVAÇÃO "B" MÓVEL 04  
ESC 1/25MM

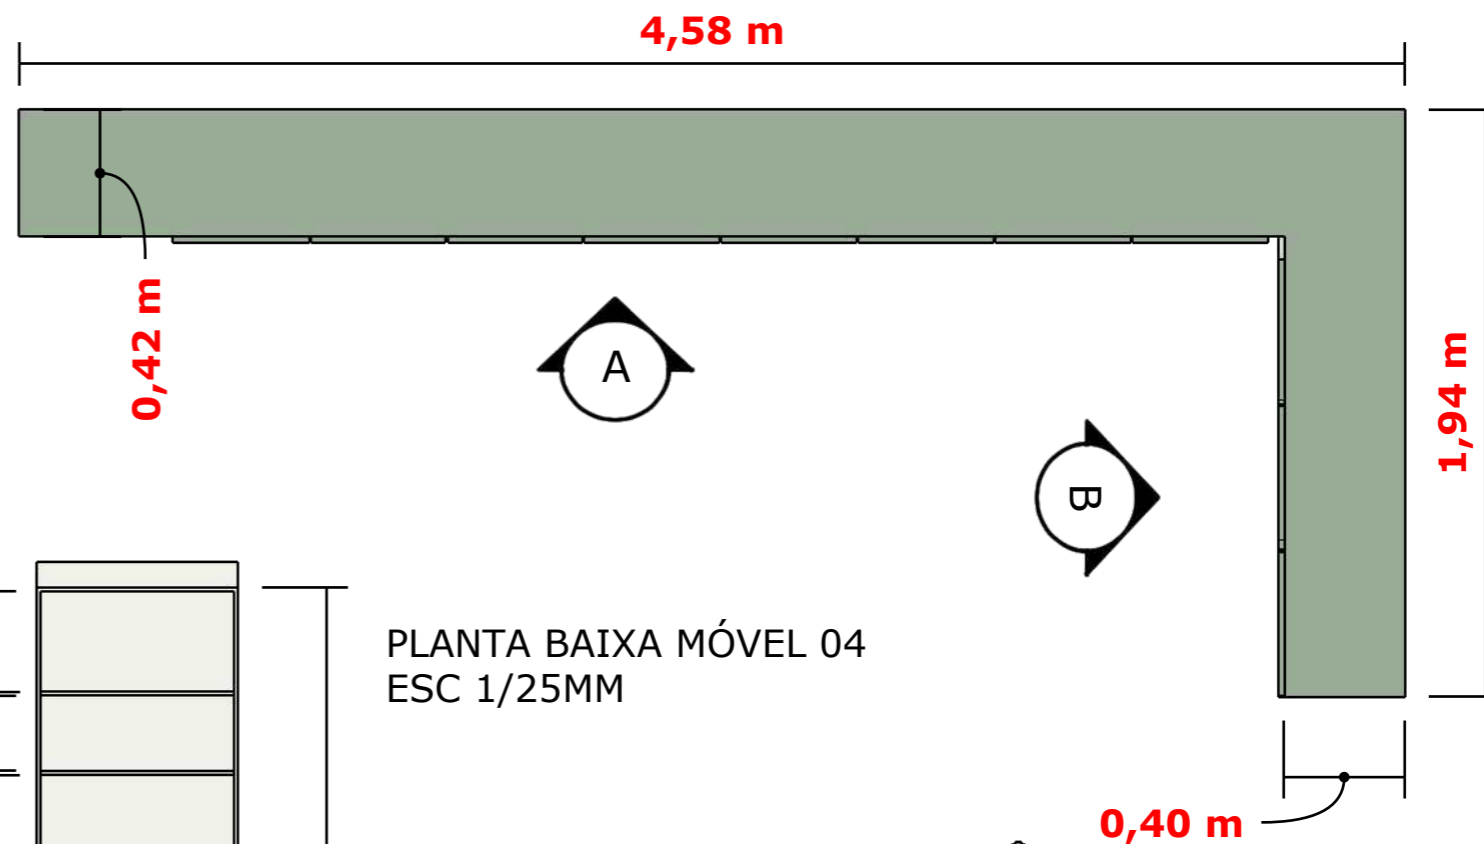


PLANTA BAIXA MÓVEL 04  
ESC 1/25MM

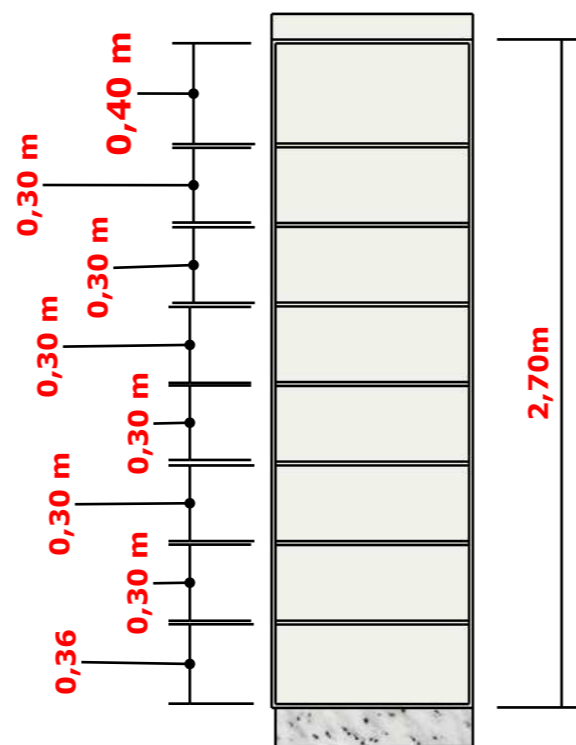


PARTE INTERNA DE TODOS  
OS ARMÁRIOS COM PORTAS

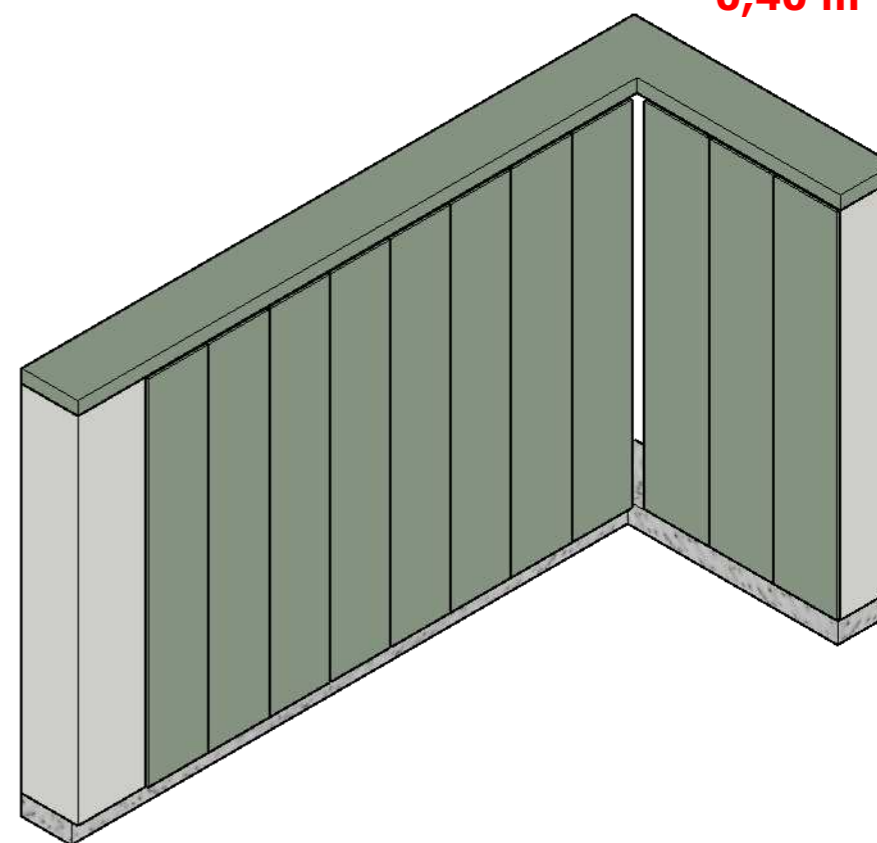



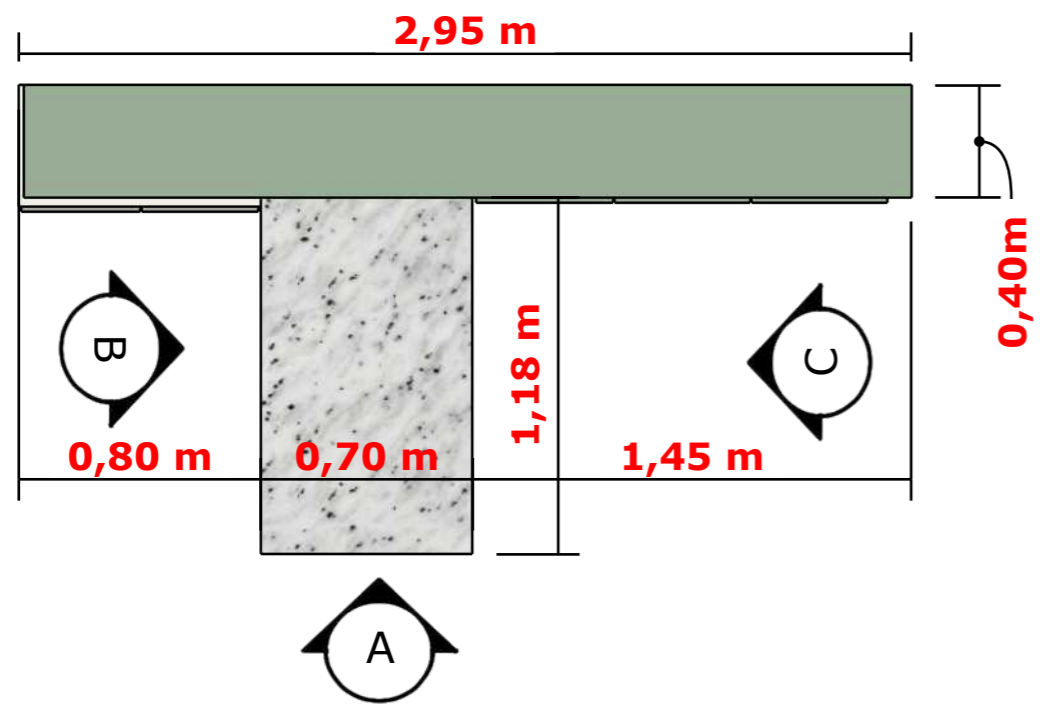


PLANTA BAIXA MÓVEL 4.1 - 05 e 06  
ESC 1/25MM

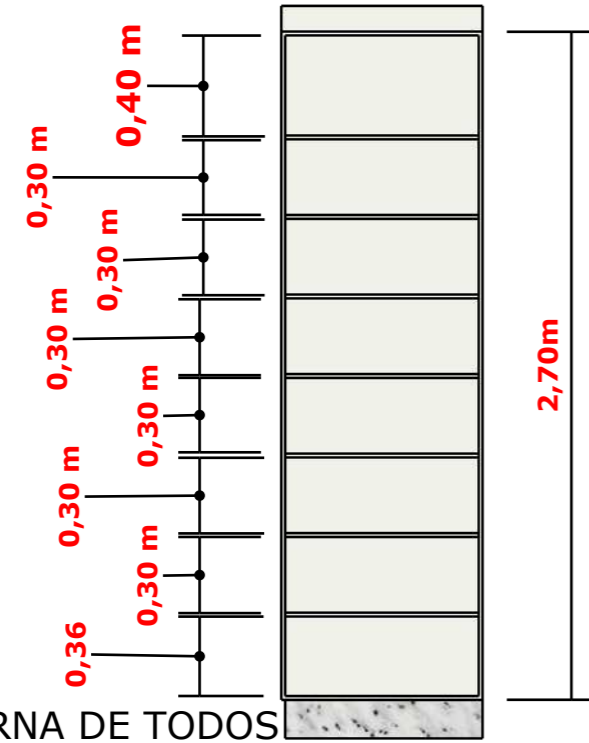

PARTE INTERNA DE TODOS OS ARMÁRIOS COM PORTAS

PORTAS DE GIRO COM CHAVE

PÉ EM MADEIRA PARA REVESTIR EM GRANITO BRANCO PITAYA

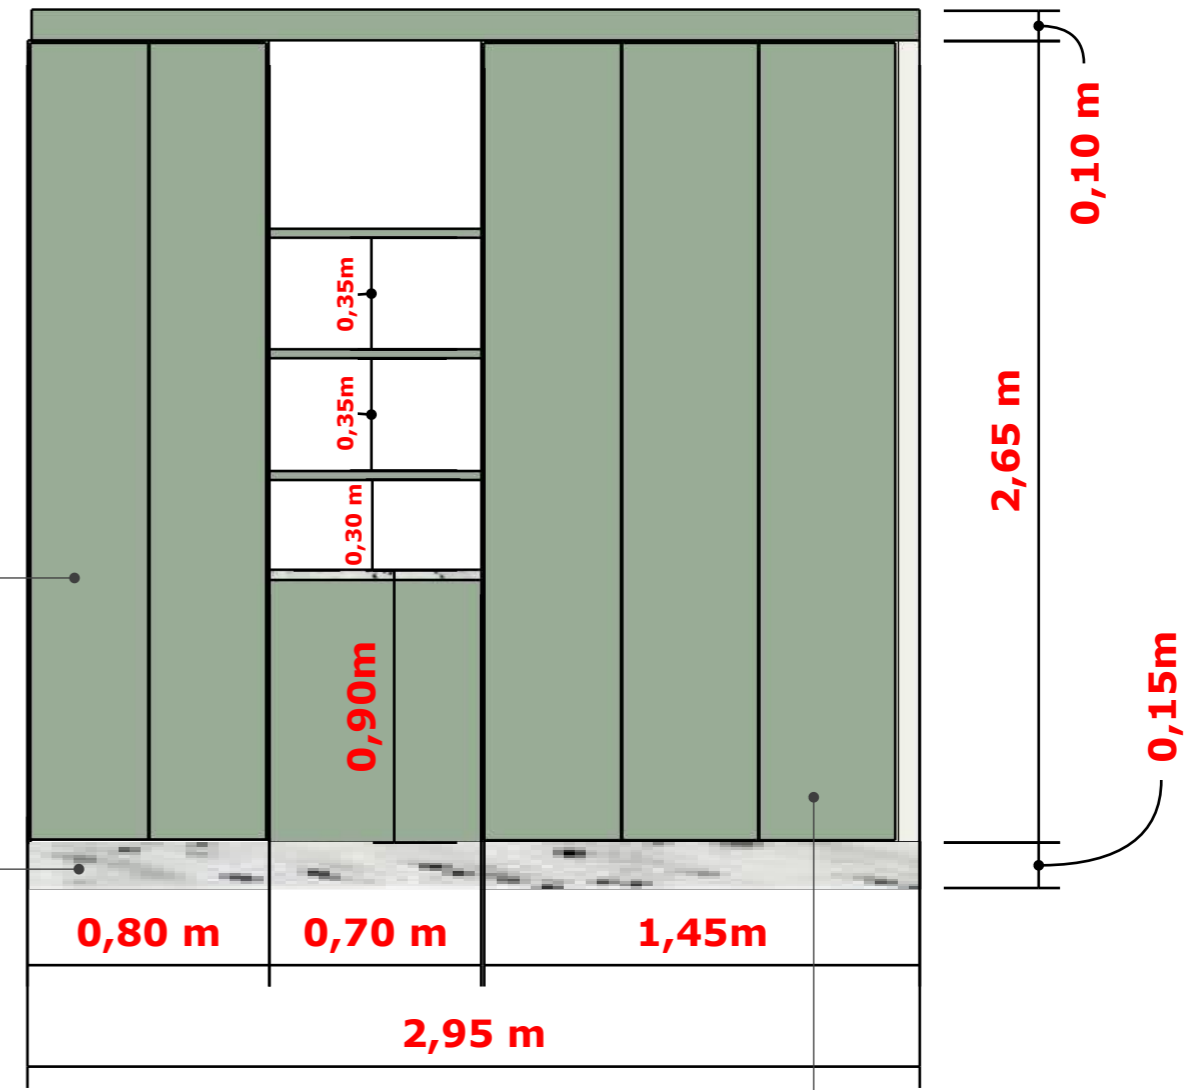

ELEVAÇÃO "A" MÓVEL 4.1 - 05 e 06  
ESC 1/25MM

PORTAS DE GIRO COM CHAVE



**ESTE PROJETO NÃO SUBSTITUI A CONFERÊNCIA DE MEDIDA NO LOCAL\*\***

CLIENTE PROJETO:


PREFEITURA ITAPEJARA FARMÁCIA SANDRA

DATA


ABRIL 2023

AUTORA DO PROJETO CAU

ANGÉLICA BATISTUS A116375-2

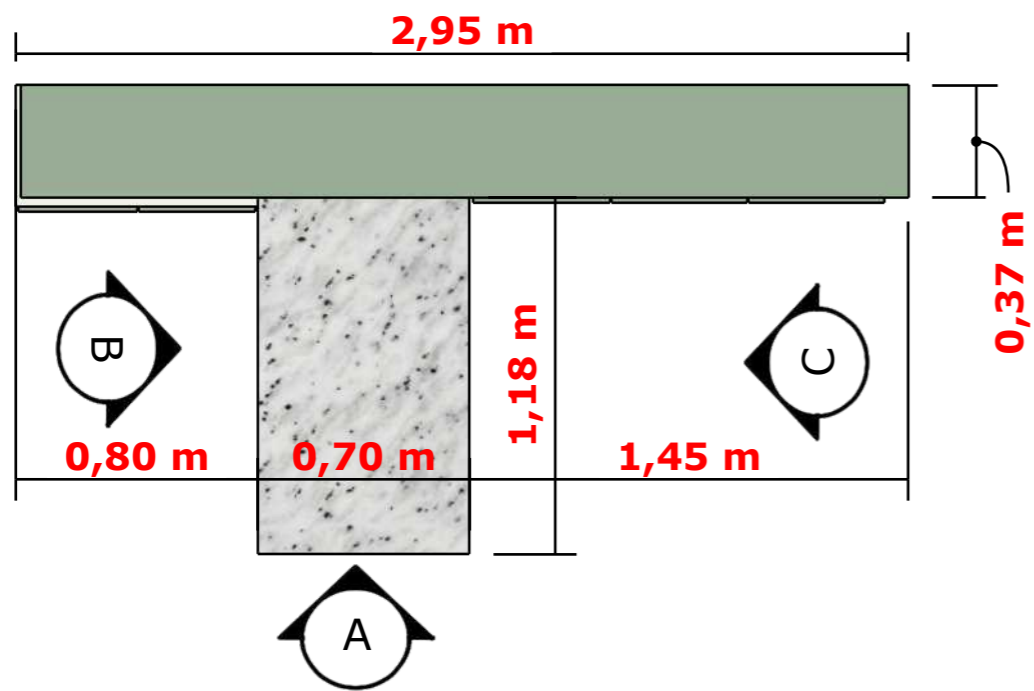

PLANTA BAIXA MÓVEL 4.1 - 05 e 06  
ESC 1/25MM

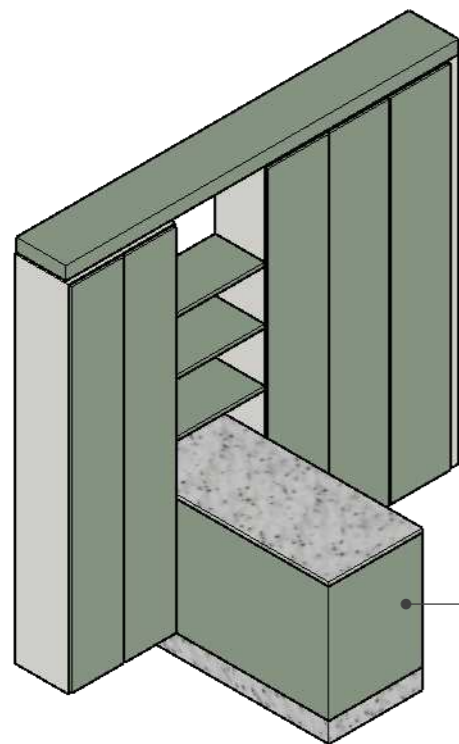


ILHA VAI ATÉ O FUNDO  
ENCAIXANDO ENTRE OS  
ARMÁRIOS



ELEVAÇÃO "B" MÓVEL 4.1 - 05 e 06  
ESC 1/25MM

TAMPO EM GRANITO  
BRANCO PITAYA

PÉ EM MADEIRA REVESTIDO  
EM GRANITO BRANCO PITAYA

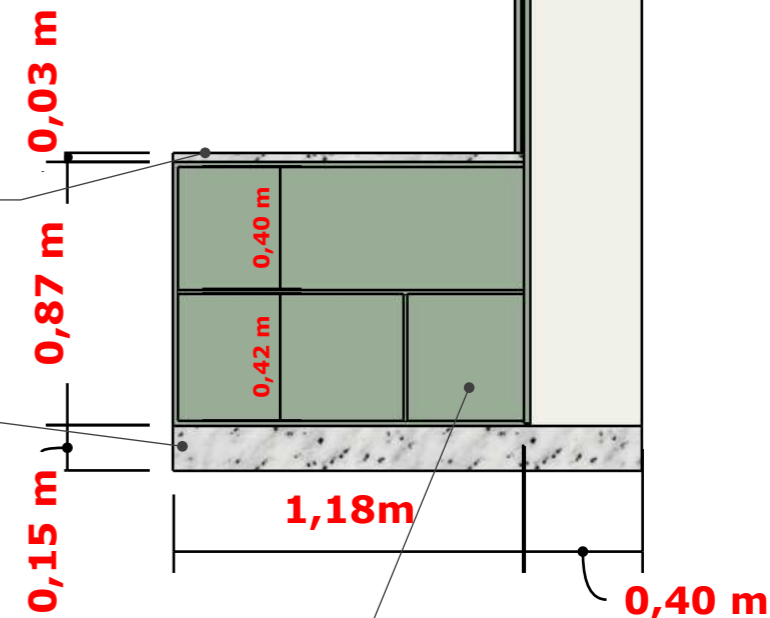


ELEVAÇÃO "C" MÓVEL 4.1 - 05 e 06  
ESC 1/25MM


NICHO TEM  
ACESSO AO  
CANTO DO MÓVEL  
ENTRE OS ARMÁRIOS



ELEVAÇÃO "A" MÓVEL 07 e 08  
ESC 1/25MM

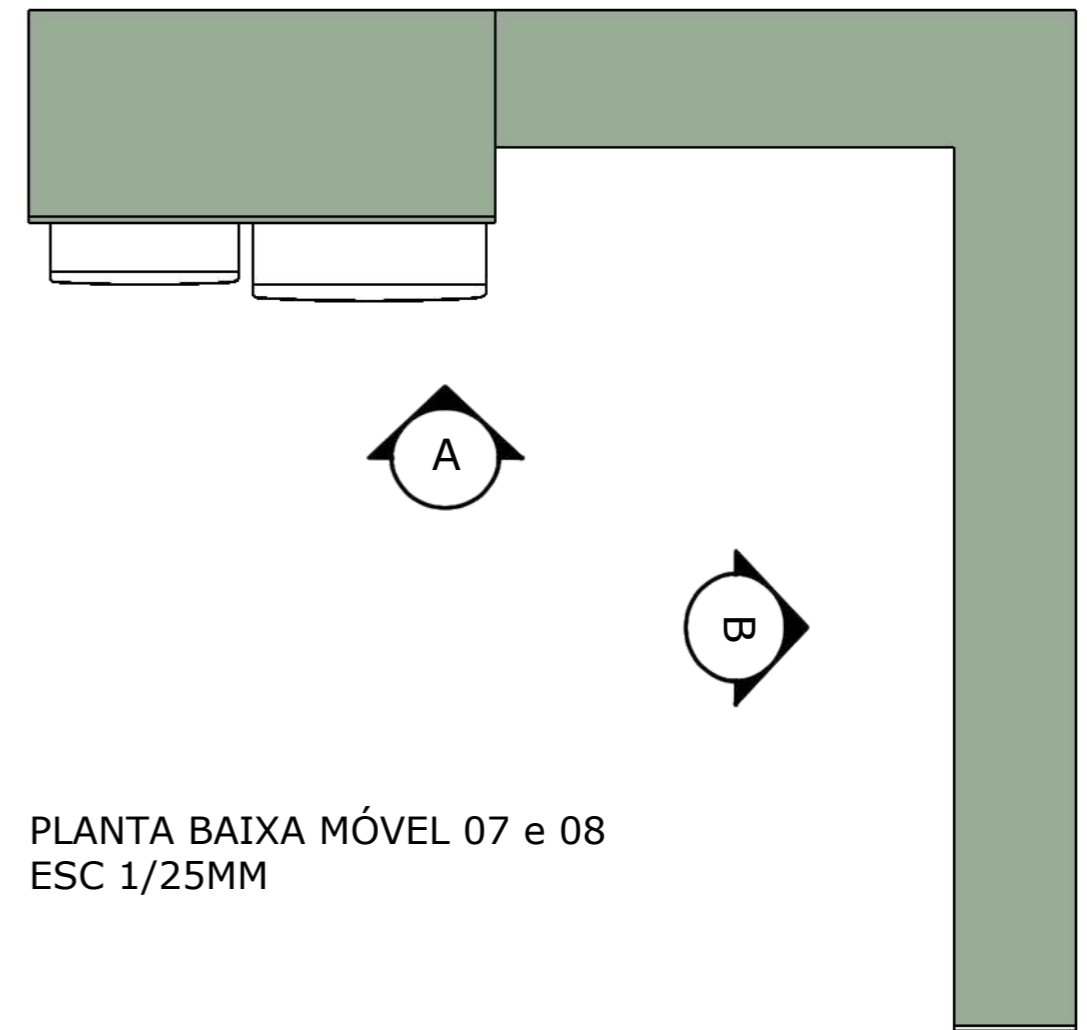



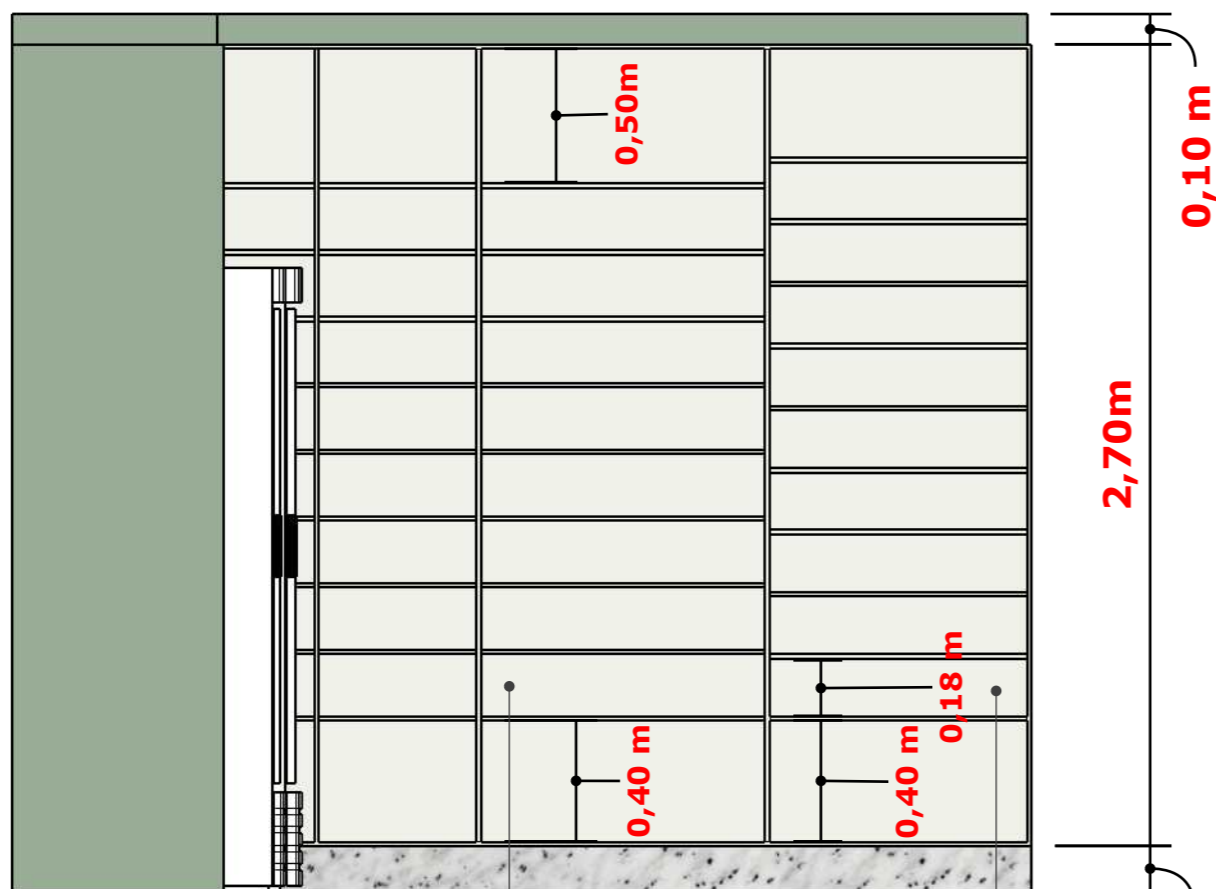


SEGUIR MEDIDAS ELEVAÇÃO "A"  
PARA CAIXA BIN TAM 07




ELEVAÇÃO "B" MÓVEL 07 e 08  
ESC 1/25MM



ESPAÇO PARA CAIXA  
BIN TAM 07A

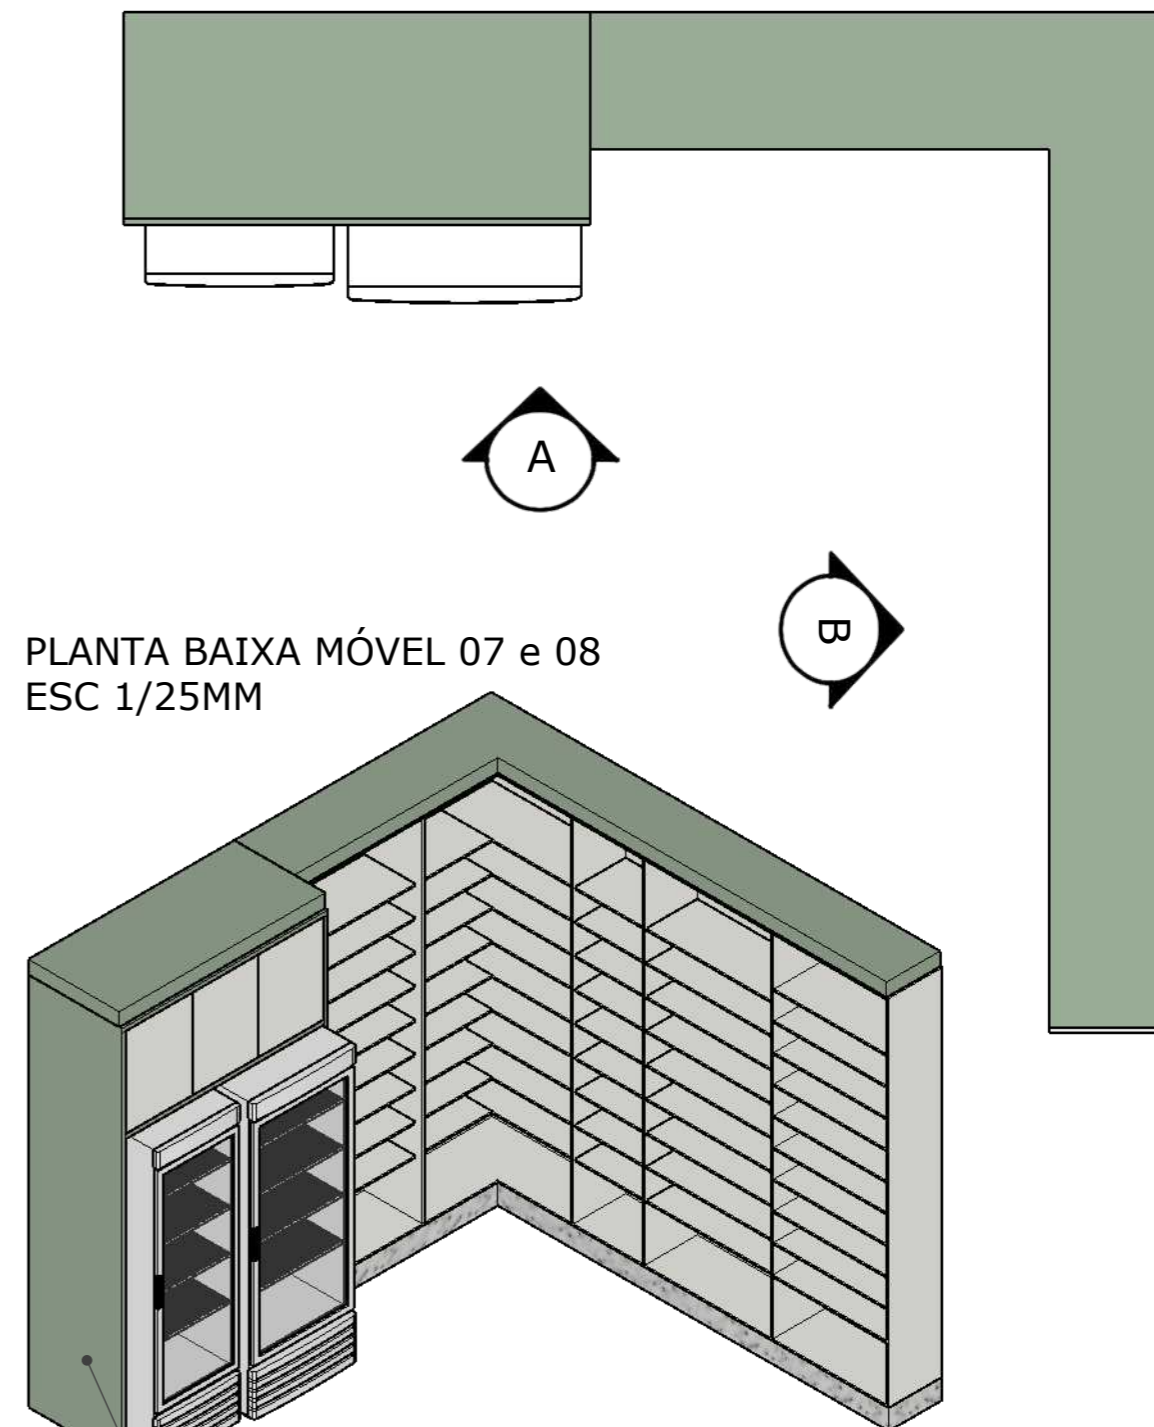


PRIMEIRO MÓDULO P/ CAIXA BIN 07A  
REstante P/ CAIXA BIN 07  
SEM PORTAS  
PÉ EM MADEIRA PARA REVESTIR EM  
GRANITO BRANCO PITAYA

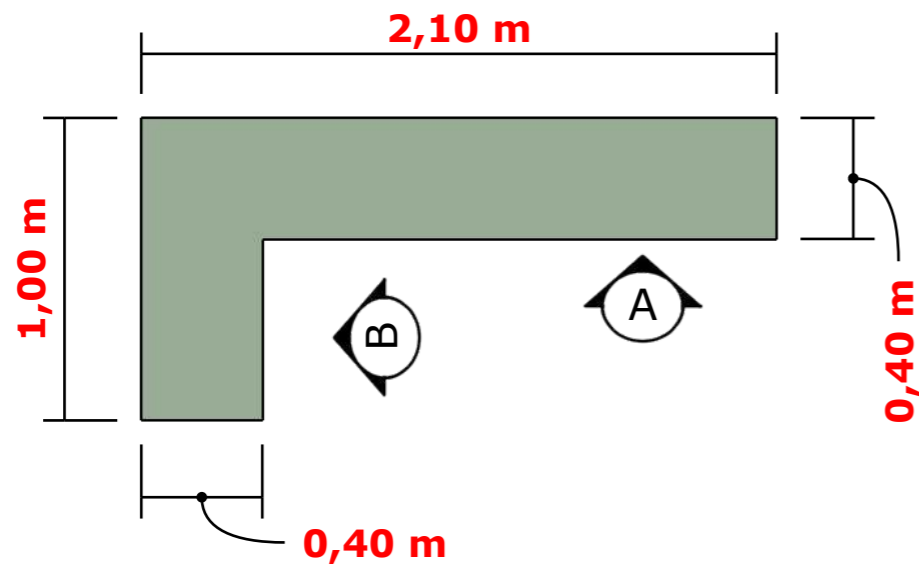

PLANTA BAIXA MÓVEL 09  
ESC 1/25MM

DIVIDIR EM 06  
PARTES IGUAIS



PÉ EM MANDEIRA PARA REVESTIR  
EM GRANITO BRANCO PITAYA

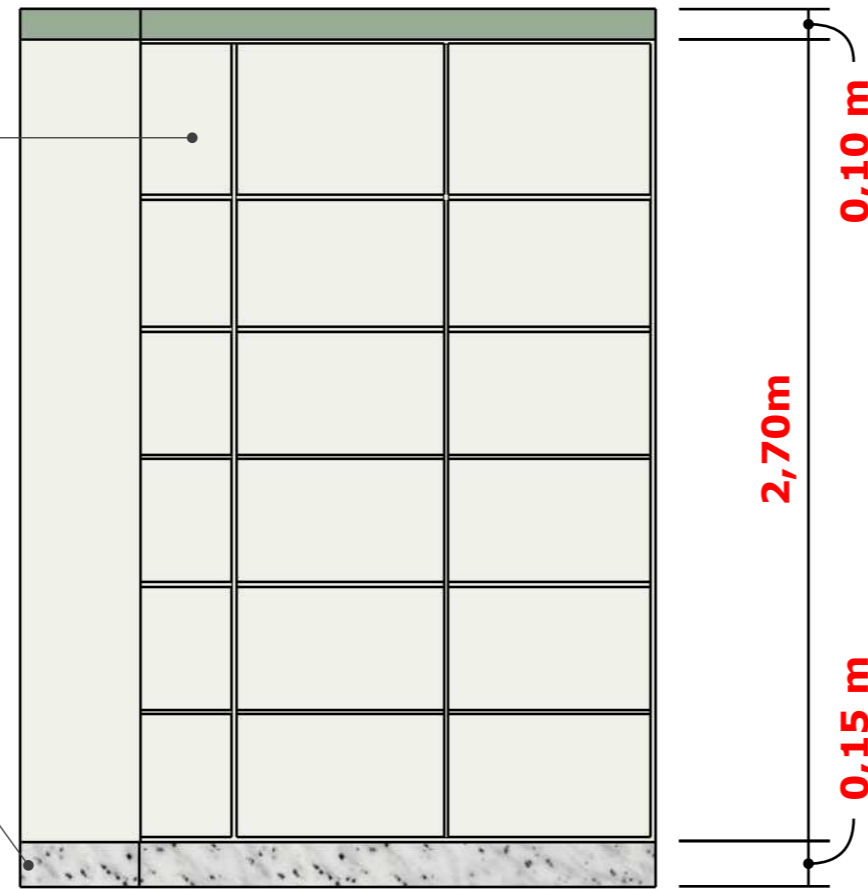

ELEVAÇÃO "A" MÓVEL 09  
ESC 1/25MM

DIVIDIR EM 06  
PARTES IGUAIS

PÉ EM MANDEIRA PARA REVESTIR  
EM GRANITO BRANCO PITAYA

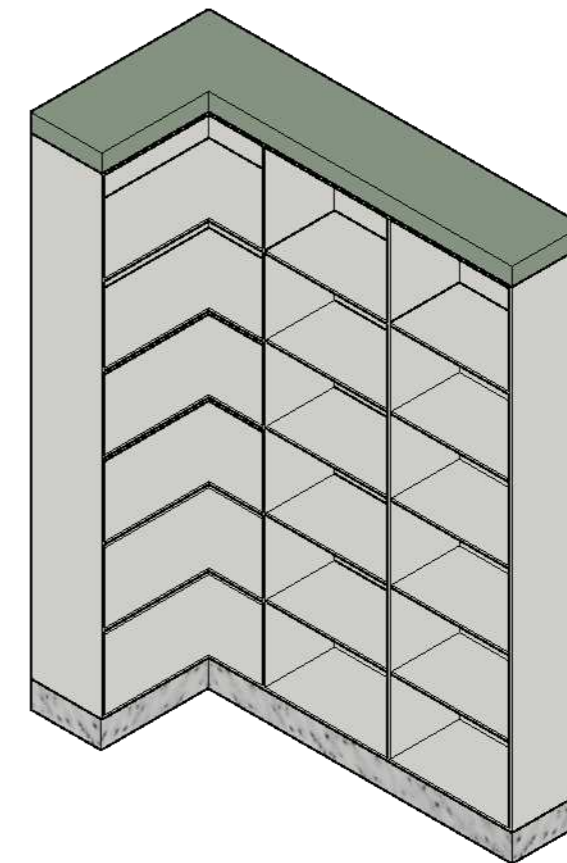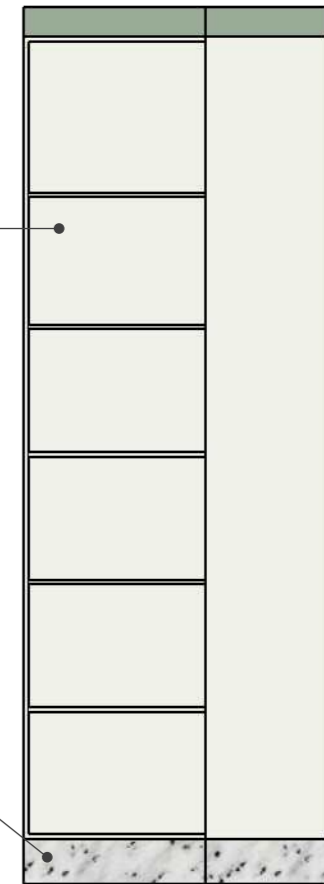



Angélica Thais  
Arquitetura e Interiores

IMPERIAL MÓVEIS  
móveis sob medida

ESTE PROJETO NÃO SUBSTITUI A  
CONFERÊNCIA DE MEDIDA NO  
LOCAL\*\*

CLIENTE  
PROJETO:

DATA

AUTORA DO PROJETO  
CAU

PREFEITURA ITAPEJARA  
FARMÁCIA SANDRA

FEVEREIRO 2023

ANGÉLICA BATISTUS  
A116375-2

11/12





Angélica Thais  
Arquitetura e Interiores

IMPERIAL MÓVEIS  
móveis sob medida

ESTE PROJETO NÃO SUBSTITUI A  
CONFERÊNCIA DE MEDIDA NO  
LOCAL\*\*

CLIENTE  
PROJETO:

PREFEITURA ITAPEJARA  
FARMÁCIA SANDRA

DATA

FEVEREIRO 2023

AUTORA DO PROJETO  
CAU

ANGÉLICA BATISTUS  
A116375-2

12/12